


VCS-T2 [(P08-PAE2) – P31]

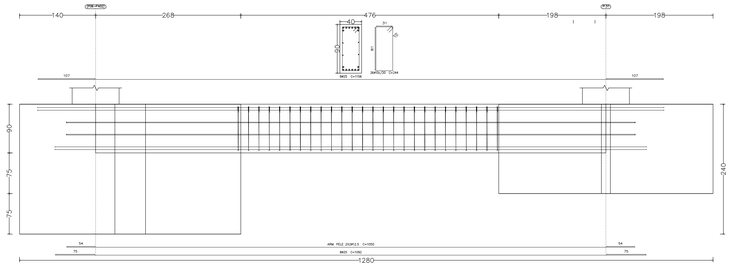


VC1-10 [P28 – PA04]

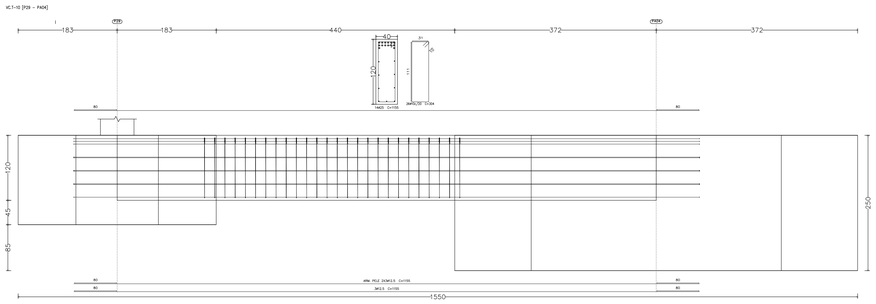


VCS-T2 [P24 – (PA14-PA15)]

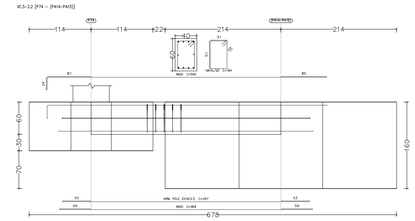

VC1-10 [P31 – (PA01-PA08)]

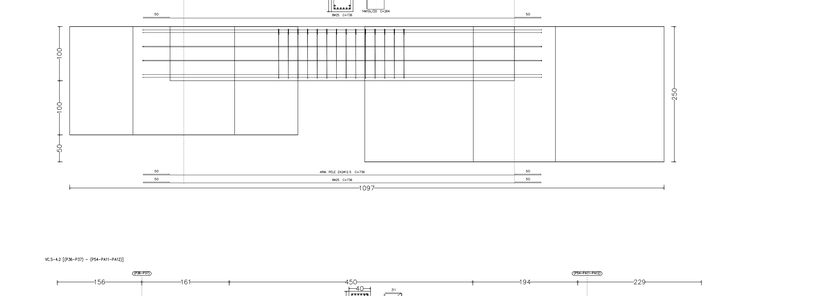

VC1-10 [P38 – PA15]

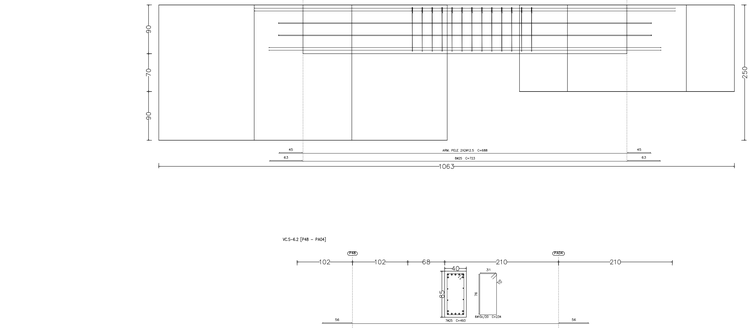

VCS-B2 [P46 – P51]



VCS-B2 [(P36-P37) – (P52-P53-PA08-PA15)]

VC1-10 [(PA01-PA08) – (PA05-PA06)]

VCS-A2 [PA03 – P21]

VCS-A2 [(P54-PA11-PA12) – PA13]

VCS-T2 [PA04 – (PA05-PA06)]

VCS-A2 [P36-P37) – (P54-PA11-PA12)]

VCS-A2 [P48 – PA04]

VERSÃO	DATA	DES.	VER.	APR.	DESCRIÇÃO
03	05/2022	D.N.	S.F.	S.F.	REVISÃO GERAL
02	03/2022	D.N.	S.F.	S.F.	REVISÃO GERAL
01	10/2021	S.F.	S.F.	S.F.	REVISÃO GERAL
00	08/2021	S.F.	S.F.	S.F.	EMISSÃO INICIAL

RESPONSÁVEIS TÉCNICOS:

Arq.to Marlon Vinícius Lima,
CAU: A96639-8
RRT: SI11003675I00CT001

Eng. Samuel Isaque P. Ferreira
CREA: 5070546180
ART: 28027230211051413

Eng. Samuel Isaque P. Ferreira
CREA: 5070546180
ART: 28027230211051413

CONTRATADA:

INPLENITUS
Projetos, Gerenciamento e Fiscalização de Obras Ltda.

End.: Av. das Nações Unidas, 12.399 - 31A -
Brooklin Novo - SP

Fone +55 11 3739 - 4659
E-mail: inplenitus@inplenitus.com.br
Site: www.inplenitus.com.br

ARQUITETOS
Marlon Vinicius Lima
Nathália Cocco
Giulia Simonetti
Thiago Rodrigues

ENGENHEIROS
Samuel Isaque P. Ferreira
André Saraiva Mariano
Dário Nascimento
Marcos Verdi Coiene

PREFEITURA MUNICÍPAL DE ARUJÁ

SECRETARIA MUNICIPAL DE OBRAS
Rua José Basílio Alarenga, 90 Vila Flora Regina - Arujá - SP
Fone: 11 4652-4525 4798-5000 Fax 11 4726 5641
www.prefeituradearuja.sp.gov.br obras.secretaria@aruja.sp.gov.br

Assunto
CONSTRUÇÃO DO HOSPITAL GERAL DE ARUJÁ

Projeto: CONSTRUÇÃO
Disciplina: ESTRUTURA
Etapa: PROJETO EXECUTIVO
Endereço: AVENIDA MAJOR BENJAMIN FRANCO, CENTRO - ARUJÁ - SP
Nome do Arquivo: IN_061_01_PE_EST_V00-ESTRUTURA GERAL HOSPITAL ARUJÁ V04_JUNHO 2022.dwg
Requisitante: SECRETARIA MUNICIPAL DE OBRAS

APROVADO

ENG. BRUNO HIDALGO SILVA
Secretário Municipal de Obras

ENG. DÉBORA FABIO VALENÇO LOUREIRO
Diretora Técnica do Departamento de Obras

ARQ. GABRIELA ITO CARDOSO DE MORAES
Arquiteta do Projetos

Título: FUNDAÇÃO
DESENHO DE VIGAS DE EQUILIBRIO

Folha: 31 | 85

Código do DPFU: PB SMO 001 - 01/01

Data: MAIO/2022

Escala: 1/50

FORMATO DA FOLHA: **A2**

Este desenho é propriedade intelectual dos seus autores, não podendo, sem prévia autorização por reprodução ou usado para qualquer outro fim a não ser o seu objetivo.