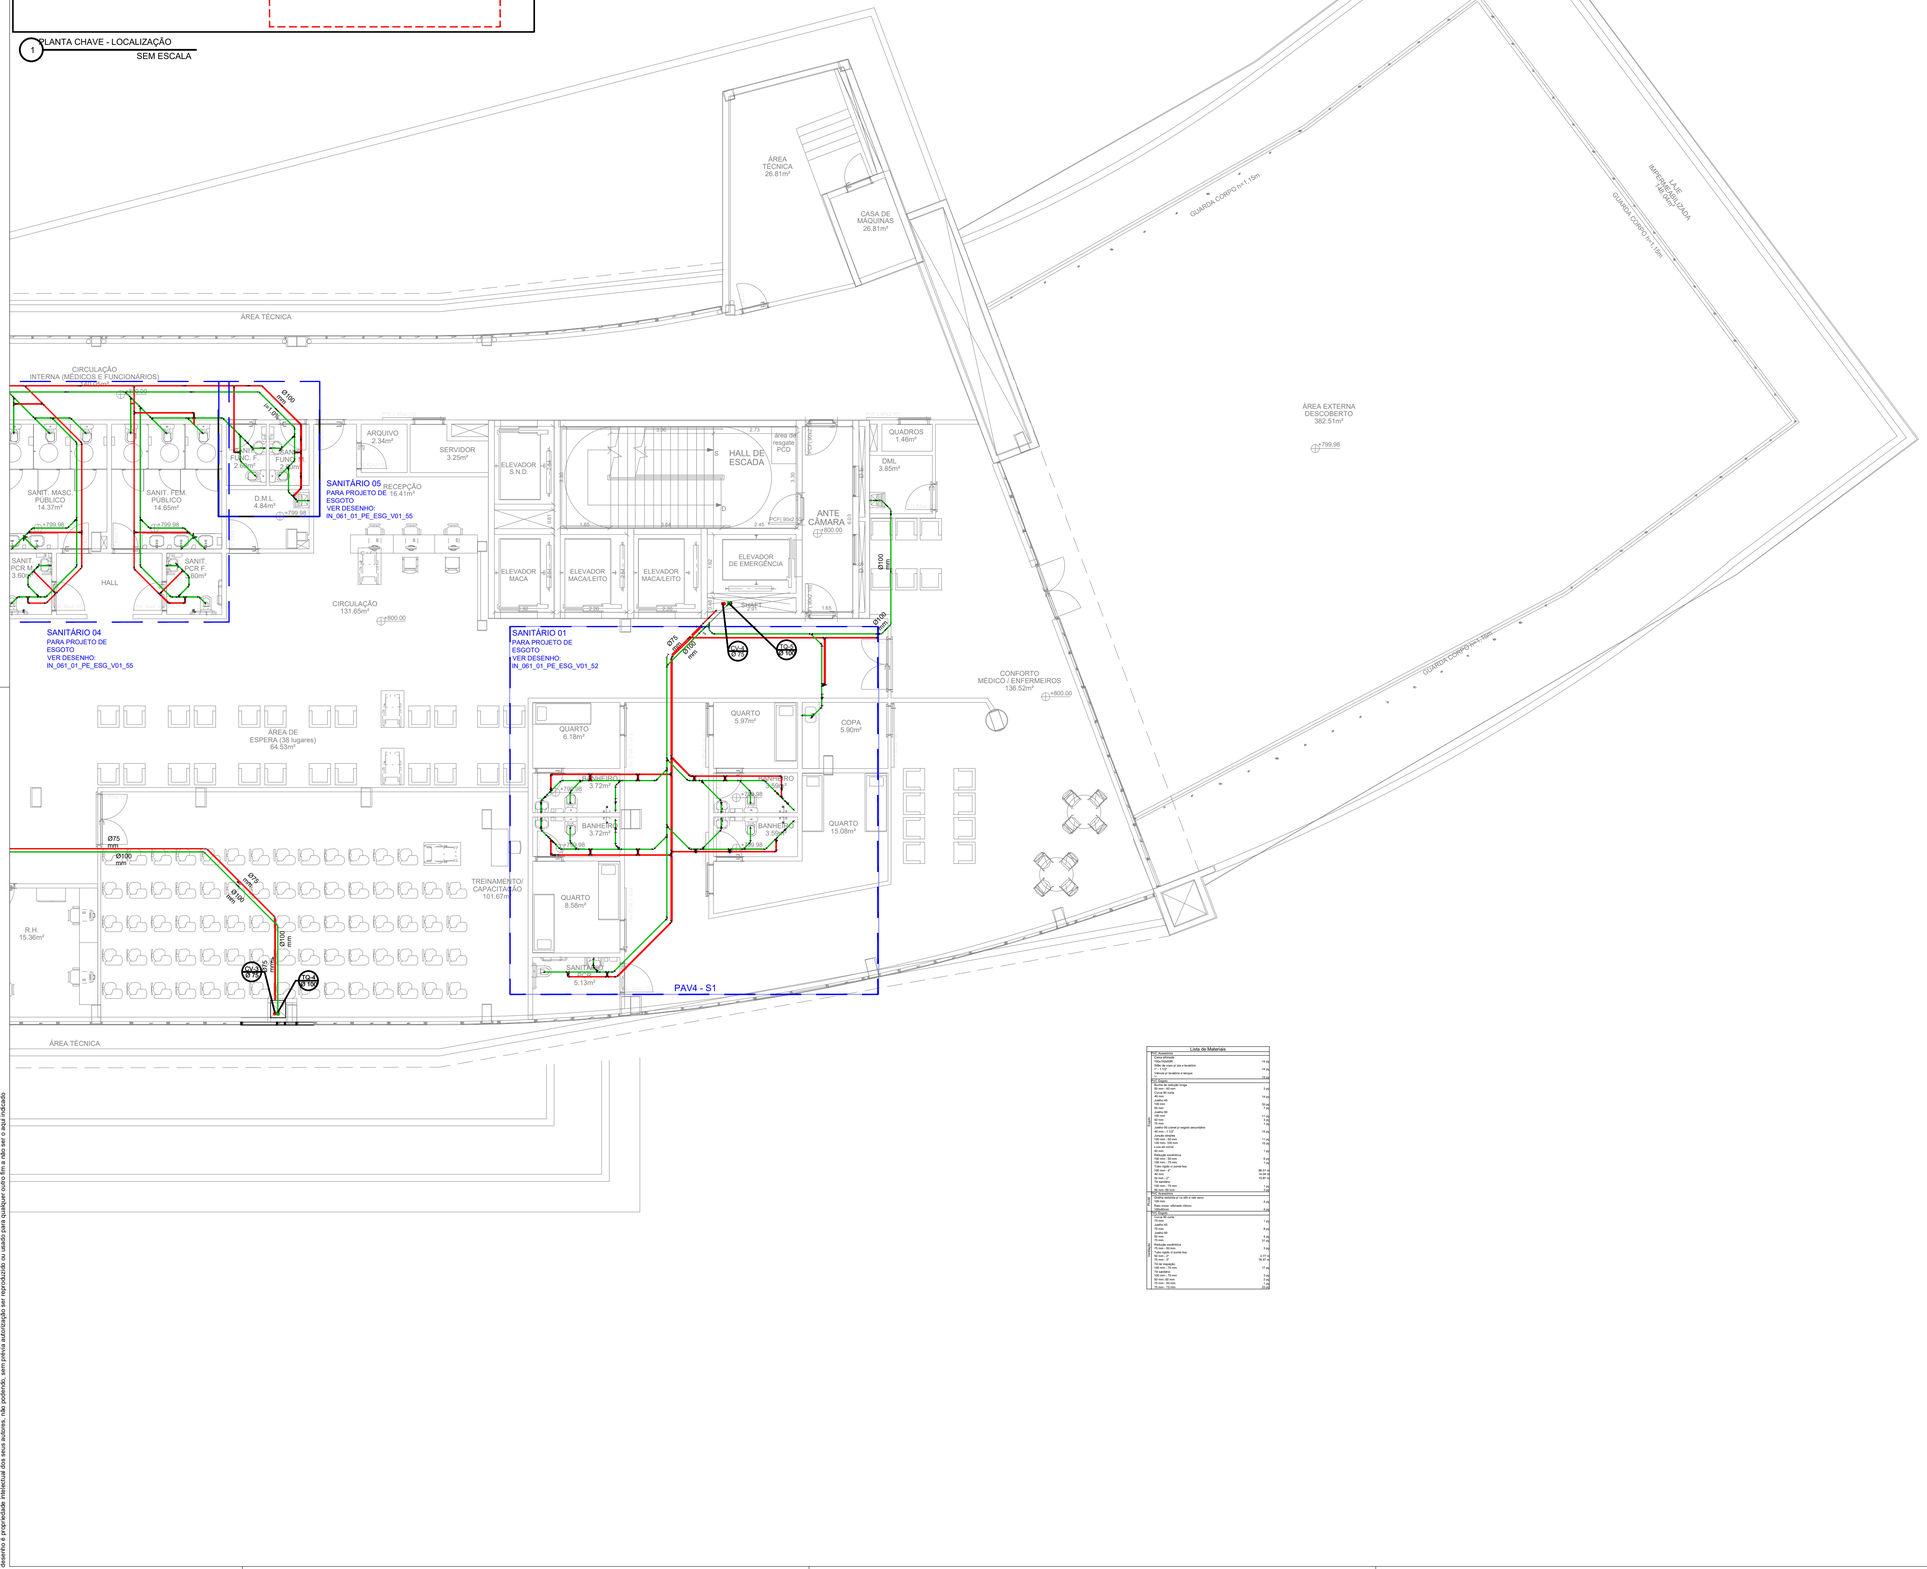


1 PLANTA CHAVE - LOCALIZAÇÃO
SEM ESCALA


ÁREA TÉCNICA
26.81m²
CASA DE MÁQUINAS
26.81m²
ÁREA TÉCNICA
GUARDA CORPO h=1.05m
GUARDA CORPO h=1.10m
LAJE IMPERMEABILIZADA REFLETIDA
ÁREA EXTERNA DESCOBERTO
362.51m²
+799.98
CIRCULAÇÃO INTERNA (MÉDICOS E FUNCIONÁRIOS)
SANIT. MASC. PÚBLICO 14.37m²
SANIT. FEM. PÚBLICO 14.65m²
SANIT. FEM. F. 2.90m²
SANIT. MASC. F. 2.90m²
D.M.L. 4.84m²
HALL
SANIT. PCR M. 3.60m²
SANIT. PCR F. 3.60m²
ARQUIVO 2.34m²
SERVIDOR 3.25m²
RECEPÇÃO 16.41m²
CIRCULAÇÃO 131.65m²
+800.00
SANITÁRIO 05
PARA PROJETO DE ESGOTO
VER DESENHO:
IN_061_01_PE_ESG_V01_55
SANITÁRIO 04
PARA PROJETO DE ESGOTO
VER DESENHO:
IN_061_01_PE_ESG_V01_55
SANITÁRIO 01
PARA PROJETO DE ESGOTO
VER DESENHO:
IN_061_01_PE_ESG_V01_52
ELEVADOR S.N.D.
HALL DE ESCADA
área de resgate PCD
ELEVADOR MACA
ELEVADOR MACA/LEITO
ELEVADOR MACA/LEITO
ELEVADOR DE EMERGÊNCIA
SHAFT
ANTE CÂMARA
+800.00
QUADROS 1.46m²
DML 3.85m²
CONFORTO MÉDICO / ENFERMEIROS 136.52m²
+800.00
ÁREA DE ESPERA (38 lugares) 64.53m²
QUARTO 6.18m²
QUARTO 5.97m²
COPA 5.90m²
CONFORTO MÉDICO 5.72m²
BANHEIRO 3.72m²
BANHEIRO 3.72m²
CONFORTO MÉDICO 5.68m²
BANHEIRO 3.72m²
QUARTO 15.08m²
TREINAMENTO/ CAPACITAÇÃO 101.67m²
QUARTO 8.58m²
SANITÁRIO PCR 5.13m²
R.H. 15.36m²
PAV4 - S1
ÁREA TÉCNICA
Ø100 mm
Ø75 mm
Ø150 mm
Ø75
Ø100 mm
Ø75 mm
Ø150 mm
Ø100 mm
Ø75 mm
Ø150 mm
Ø100 mm
Ø75 mm
Ø150 mm