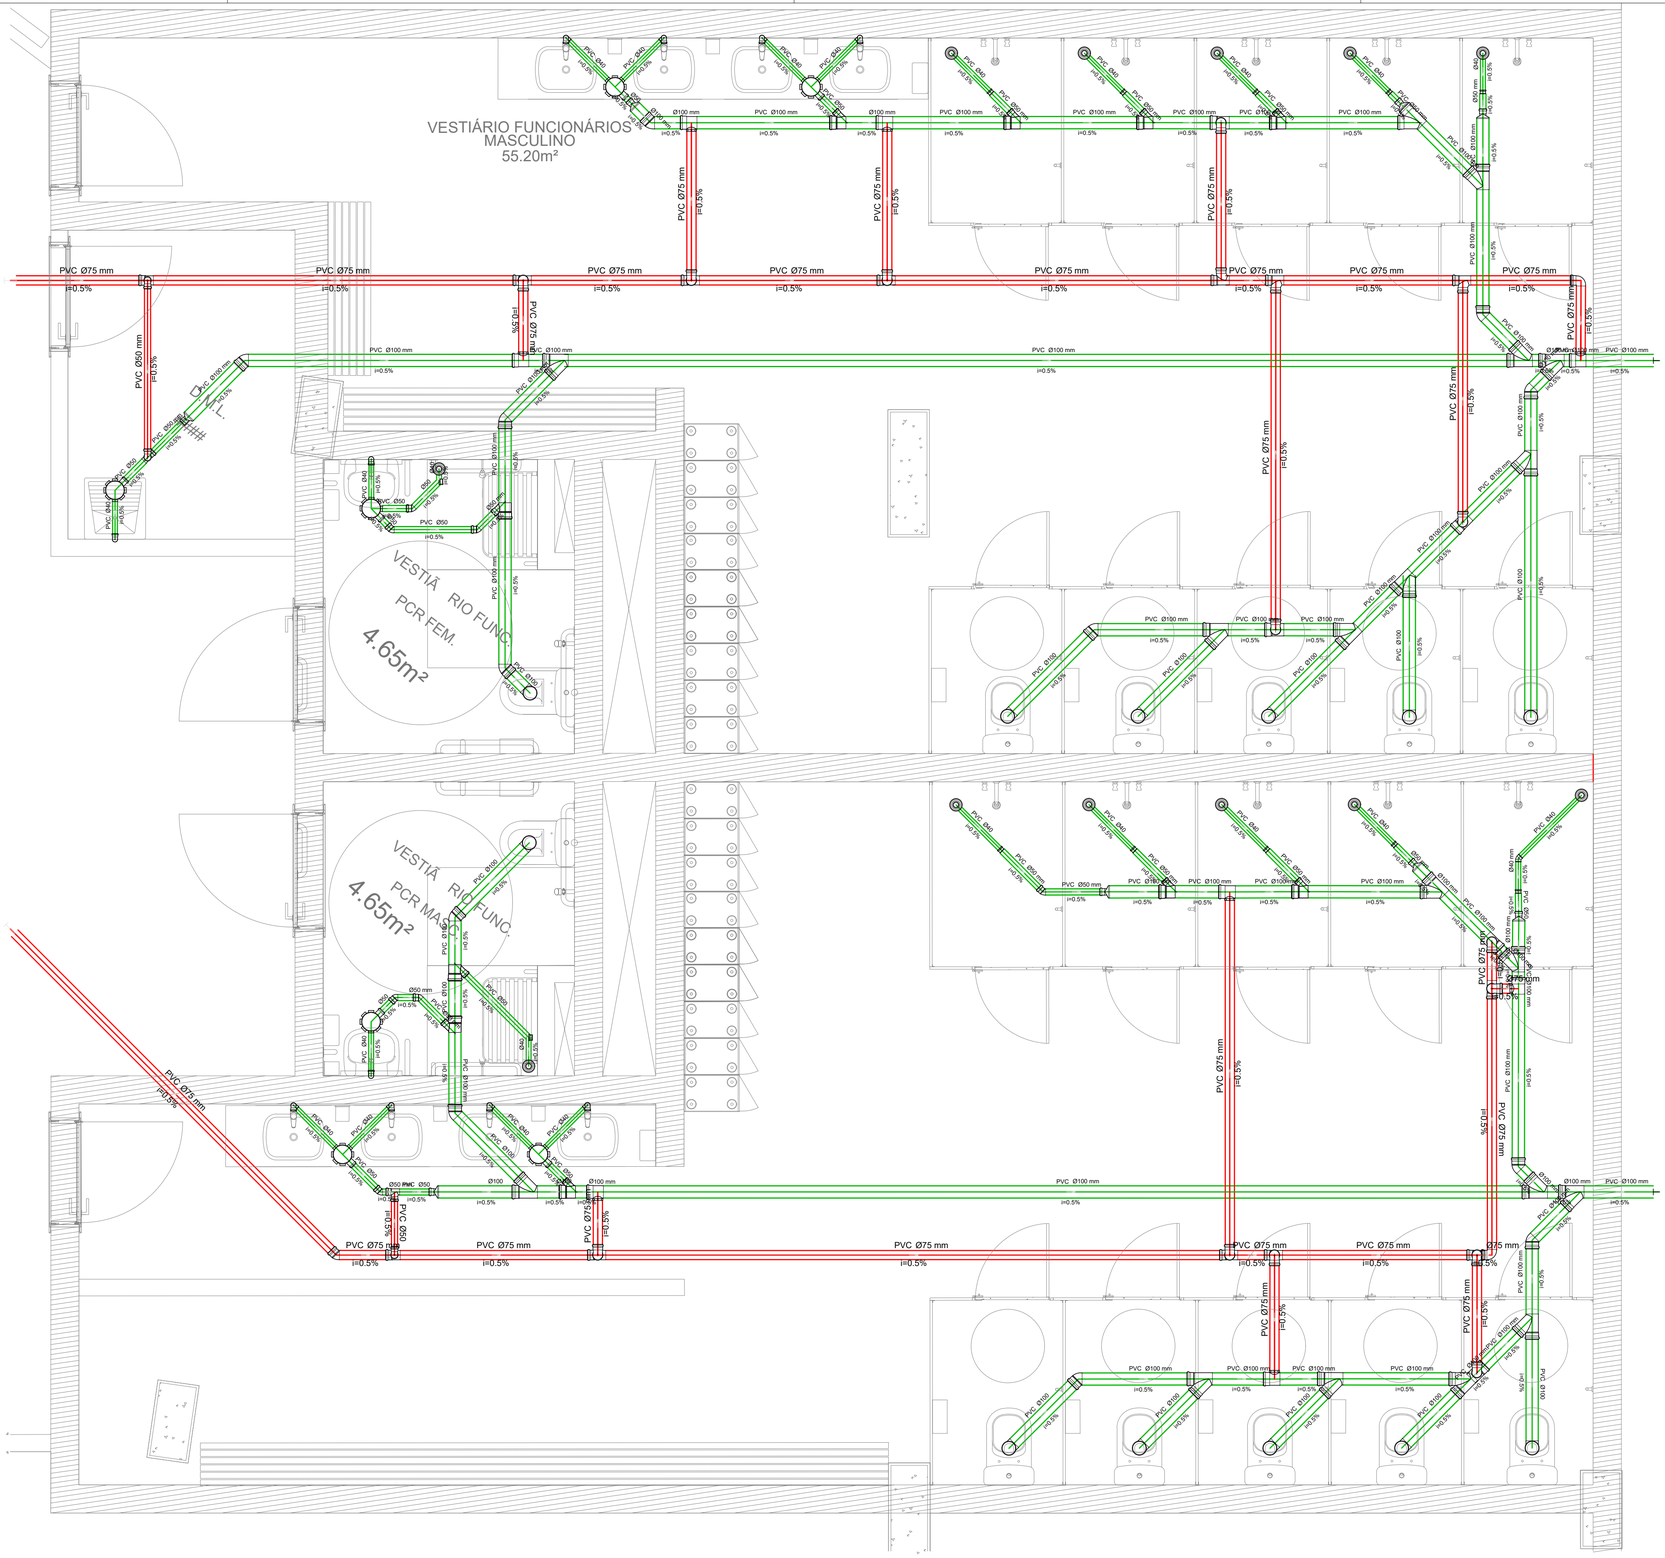

VESTIÁRIO FUNCIONÁRIOS MASCULINO
55.20m²
VESTIÁ RIO FUNC. PCR FEM.
4.65m²
VESTIÁ RIO FUNC. PCR MASC.
4.65m²
PVC Ø75 mm i=0.5%
PVC Ø100 mm i=0.5%
PVC Ø50 mm i=0.5%
PVC Ø40 mm i=0.5%
PVC Ø150 mm i=0.5%
PVC Ø60 mm i=0.5%
PVC Ø50 i=0.5%
PVC Ø40 i=0.5%
PVC Ø100 i=0.5%
PVC Ø75 mm i=0.5%
PVC Ø100 mm