
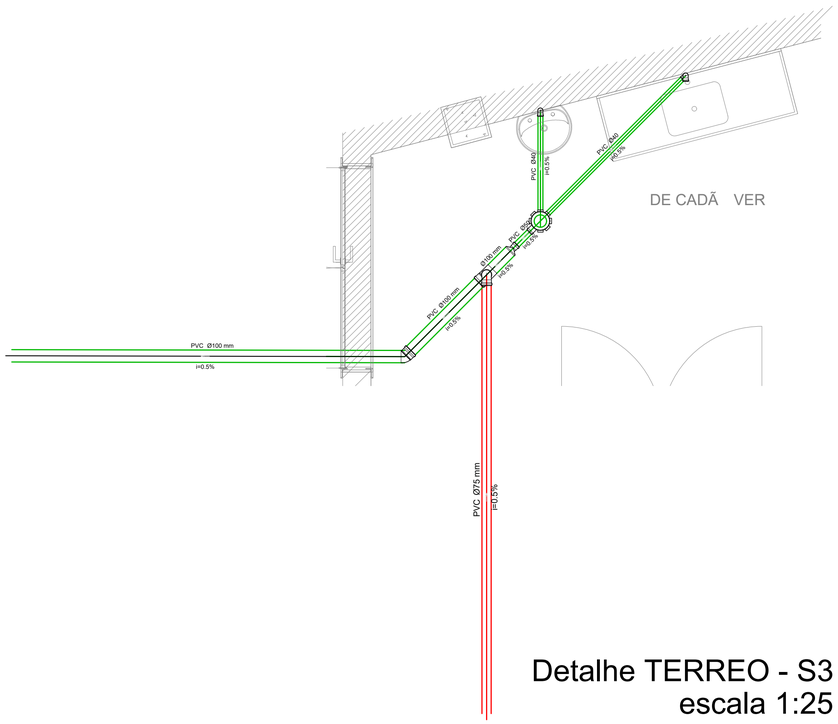


Detalhe TERREO - S3
escala 1:25

Legenda Detalhada		
Caixa Sifonada		
PVC Acessórios		
Caixa sifonada		
150x150x50R	1 pç	
Joelho 45		
PVC Esgoto		
Joelho 45		
100 mm	1 pç	
Lavatório de Uso Geral		
PVC Acessórios		
Sifão de copo p/ pia e lavatório		
1" - 1.1/2"	1 pç	
Válvula p/ lavatório e tanque		
1"	1 pç	
PVC Esgoto		
Curva 90 curta		
40 mm	1 pç	
Joelho 90 c/anel p/ esgoto secundário		
40 mm - 1.1/2"	1 pç	
Tubo rígido c/ ponta lisa		
40 mm	0.60 m	
Ramais de Ventilação		
PVC Esgoto		
Joelho 90		
75 mm	1 pç	
Tê sanitário		
100 mm - 75 mm	1 pç	
Redução excêntrica- superior		
PVC Esgoto		
Redução excêntrica		
100 mm - 50 mm	1 pç	

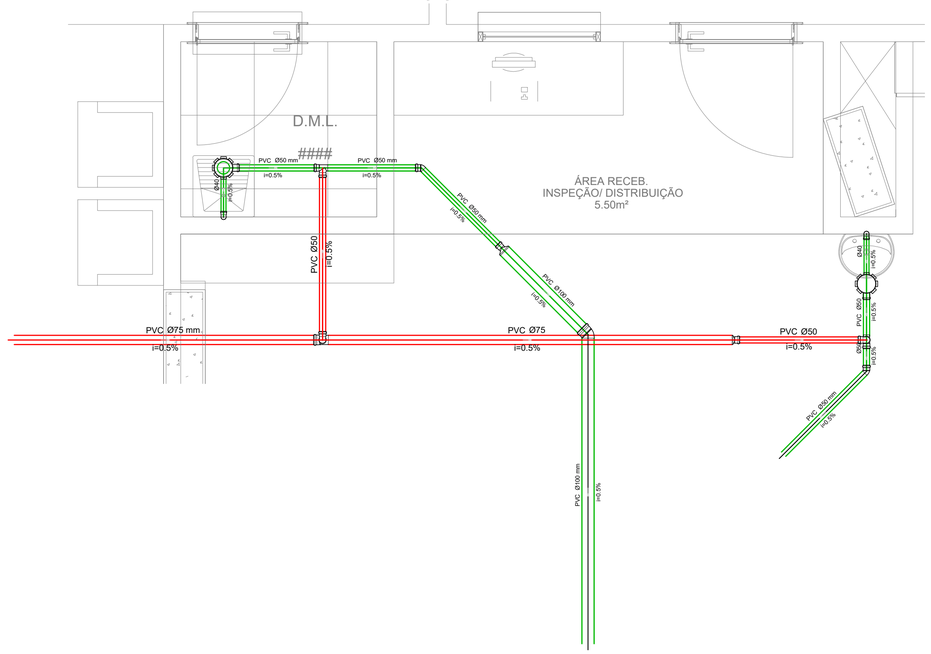

Detalhe TERREO - S4
escala 1:25

Legenda Detalhada		
Caixa Sifonada		
PVC Acessórios		
Caixa sifonada		
150x150x50R	1 pç	
Joelho 45		
PVC Esgoto		
Joelho 45		
50 mm	1 pç	
Lavatório de Uso Geral		
PVC Acessórios		
Sifão de copo p/ pia e lavatório		
1" - 1.1/2"	1 pç	
Válvula p/ lavatório e tanque		
1"	1 pç	
PVC Esgoto		
Curva 90 curta		
40 mm	1 pç	
Joelho 90 c/anel p/ esgoto secundário		
40 mm - 1.1/2"	1 pç	
Tubo rígido c/ ponta lisa		
40 mm	0.60 m	
Ramais de Ventilação		
PVC Esgoto		
Joelho 90		
50 mm	1 pç	
Tê sanitário		
75 mm - 50 mm	1 pç	
Redução excêntrica- superior		
PVC Esgoto		
Redução excêntrica		
100 mm - 50 mm	1 pç	
Te sanitário		
PVC Esgoto		
Tê sanitário		
50 mm -50 mm	1 pç	

LEGENDA DE TUBULAÇÕES

DIÂMETRO Ø75 i=1% DECLIVIDADE — TUBULAÇÃO DE ESGOTO

DIÂMETRO Ø75 i=1% DECLIVIDADE — TUBULAÇÃO DE VENTILAÇÃO

NOTAS

1. COTAS EM METROS, DIÂMETROS EM MILÍMETROS.
2. O MEMORIAL DESCRITIVO É PARTE INTEGRANDE DESTE PROJETO, DEVENDO SER CONSULTADO DURANTE A EXECUÇÃO DAS OBRAS PARA DEFINIÇÕES DE ESPECIFICAÇÕES DOS MATERIAIS E NORMAS UTILIZADAS.
3. TODOS OS APARELHOS SANITÁRIOS E EQUIPAMENTOS TIVERAM SEUS EIXOS DE LOCAÇÃO DEFINIDOS PELO PROJETO DE ARQUITETURA.
4. QUALQUER DIVERGÊNCIA EM RELAÇÃO A ESTE PROJETO ENCONTRADA EM OBRA DEVERÁ SER COMUNICADO A PROJETISTA PARA DEFINIÇÃO DE SOLUÇÕES.
5. ANTES DA EXECUÇÃO TODOS OS PROJETOS DEVERÃO TER SIDO COMPATIBILIZADOS, PARA QUE NÃO EXISTAM INTERFERÊNCIA ENTRE AS DISCIPLINAS COMPLEMENTARES.
6. AS ESCAVAÇÕES PARA IMPLANTAÇÃO DAS REDES DEVERÃO SER ACOMPANHAS POR ENGENHEIRO GEOTÉCNICO.
7. AS COLUNAS DE VENTILAÇÃO DEVERÃO ULTRAPASSAR NO MÍNIMO 0,30 METROS O NÍVEL DO TELHADO.

NORMAS

- NBR - 8160/99 - SISTEMA PREDIAL DE ESGOTO SANITÁRIO - PROJETO E EXECUÇÃO

VERSÃO	DATA	DES.	VER.	APR.	DESCRIÇÃO
00	10/2021	D.N./P.F./A.S.	A.S.	S.I.	REVISÃO GERAL
00	08/2021	D.N./P.F./A.S.	A.S.	S.I.	EMISSÃO INICIAL

RESPONSÁVEIS TÉCNICOS

COORDENADOR ARQUITETURA
Arq.to Marlon Vinícius Lima,
CAU: A96639-8
RRT: SI11003675I00CT001

COORDENADOR ENGENHARIA
Eng. Samuel Isaque P. Ferreira
CREA: 5070546180
ART: 28027230211051413

RESPONSÁVEL PELO PROJETO
Eng. Dário do Nascimento
CREA: 5069979311
ART:28027230211219638

CONTRATADA

INPLENITUS
Projetos, Gerenciamento e Fiscalização de Obras Ltda.

End.: Av. das Nações Unidas, 12.399 - 31A -
Brooklin Novo - SP

Fone +55 11 3739 - 4659
E-mail: inplenitus@inplenitus.com.br
Site: www.inplenitus.com.br

ARQUITETOS
Marlon Vinícius Lima
Nathália Cocco
Giulia Simonetti
Thiago Rodrigues

ENGENHEIROS
Samuel Isaque P. Ferreira
André Saraiva Mariano
Dário Nascimento
Marcos Verdi Cosme

PREFEITURA MUNICÍPAL DE ARUJÁ

SECRETARIA MUNICIPAL DE OBRAS
Rua José Basílio Alvarenga, 90 Vila Flora Regina - Arujá - SP
Fone: 11 4652-4525 4798-5000 Fax 11 4726 5641
www.prefeituradearuja.sp.gov.br obras.secretaria@aruja.sp.gov.br

Assunto

CONSTRUÇÃO DO HOSPITAL GERAL DE ARUJÁ

Projeto: CONSTRUÇÃO

Disciplina: HIDROSSANITÁRIO - ESGOTO

Etapa: PROJETO EXECUTIVO

Endereço: AVENIDA MAJOR BENJAMIN FRANCO, CENTRO - ARUJÁ - SP

Nome do Arquivo: IN_061_01_PE_ESG_V02_TÉRREO.dwg

Requisitante: SECRETARIA MUNICIPAL DE OBRAS

APROVADO

ENG. BRUNO HIKARI DA SILVA
Secretário Municipal de Obras

ENG. DÉBORA FABRO VALENÇO LOUREIRO
Diretora Técnica do Departamento de Obras

ARQ. GABRIELA ITO CARDOSO DE MORAES
Arquiteta de Projetos

Título

TERREO | DETALHES
S3 - S4

Folha: 06 | 54

Código do DPFU: PB SMO 001 - 01/01

Data: JUL/2022

Escala: IND

ARQUIVO: IN_061_01_PE_ESG_V02_TÉRREO.dwg

FORMATO DA FOLHA: A1
Este desenho é propriedade intelectual dos seus autores, não poderão, sem prévia autorização ser reproduzido ou usado para qualquer outro fim a não ser o aqui indicado