

BLOCOS E VIGAS DOS PILARES EM M (PE 01, 02, e PC 01)

PE01 e PE02

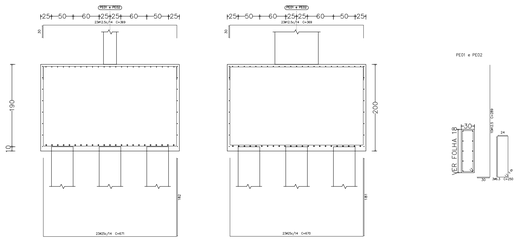



PE01 e PE02

Estacas: Ø50

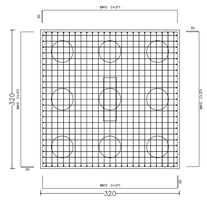



Viga parede Y

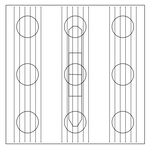

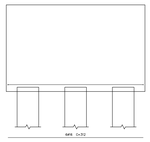


Viga parede X

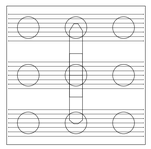


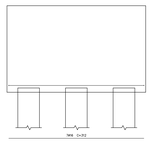


PC1

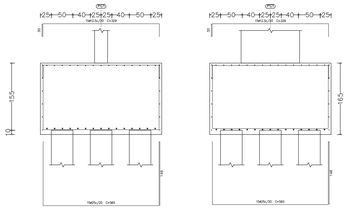


P46

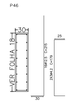


Estacas: Ø50

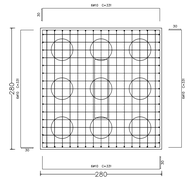



Viga parede Y

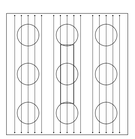

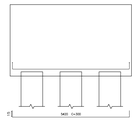


Viga parede X

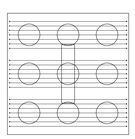


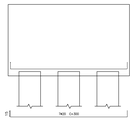

VCS-22 [PE01 - PC1]

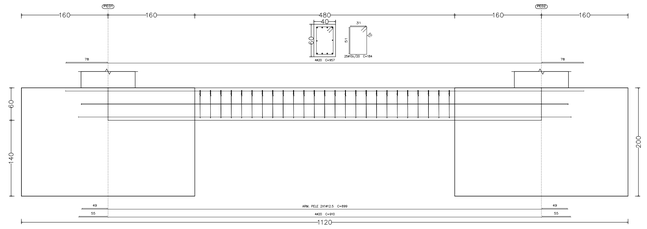


VCS-22 [PC1 - PE 02]

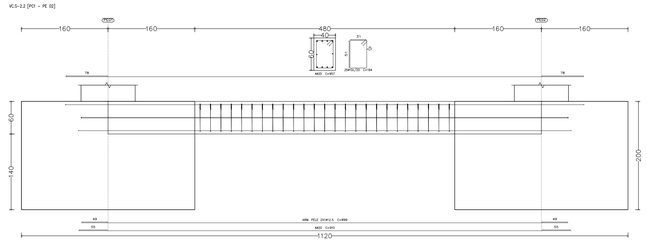


BLOCOS E VIGAS DOS PILARES EM M (PE 03, 04, e PC 02)


PE03, PE04 e PC 2

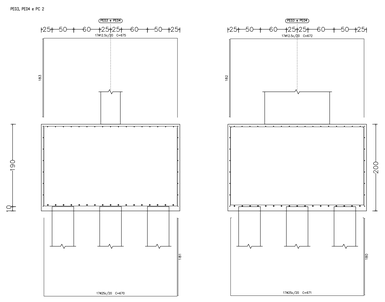


PE03 e PE04

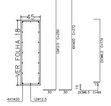


Estacas: Ø50

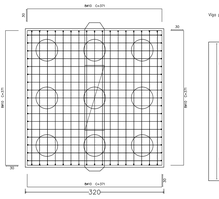



Viga parede Y

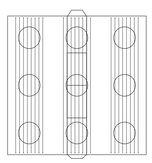

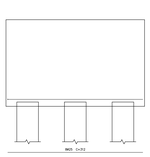


Viga parede X

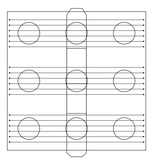


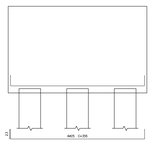


VCS-12 [PE3 - PE03]

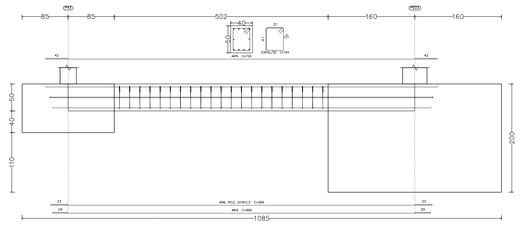


VCS-12 [PC 2 - PE04]

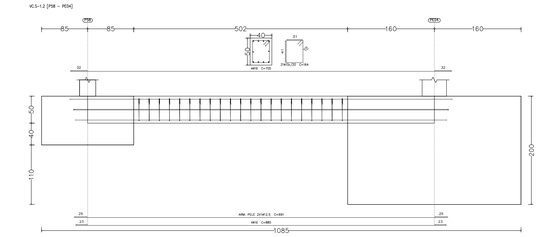

VCS-32 [PE03 - PC 2]

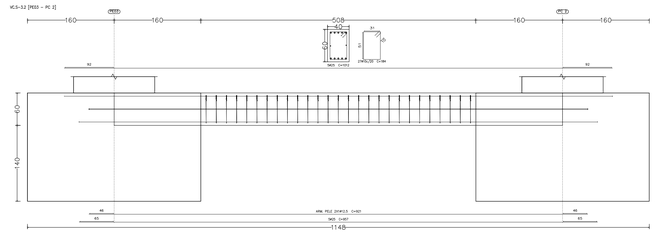

VCS-32 [PC2 - PE04]

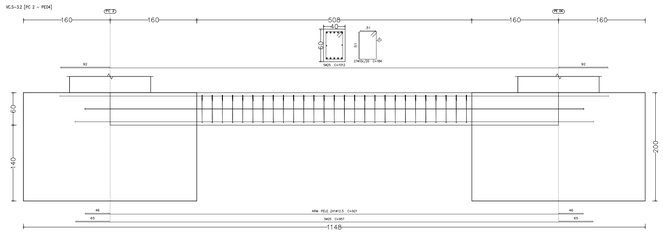

VERSÃO	DATA	DES.	VER.	APR.	DESCRIÇÃO
03	05/2022	D.N.	S.F.	S.F.	REVISÃO GERAL
02	03/2022	D.N.	S.F.	S.F.	REVISÃO GERAL
01	10/2021	S.F.	S.F.	S.F.	REVISÃO GERAL
00	08/2021	S.F.	S.F.	S.F.	EMISSÃO INICIAL

RESPONSÁVEIS TÉCNICOS

Arq.to Marlon Vinícius Lima,
CAU: A96639-8
RRT: SI11003675000CT001

Eng. Samuel Isaque P. Ferreira
CREA: 5070546180
ART: 28027230211051413

Eng. Samuel Isaque P. Ferreira
CREA: 5070546180
ART: 28027230211051413

CONTRATADA
INPLENITUS
Projetos, Gerenciamento e Fiscalização de Obras Ltda.

End.: Av. das Nações Unidas, 12.399 - 31A - Brooklin Novo - SP

Fone +55 11 3739 - 4659
E-mail: inplenitus@inplenitus.com.br
Site: www.inplenitus.com.br

ARQUITETOS
Marlon Vinícius Lima
Nathália Cocco
Giulia Simonetti
Thiago Rodrigues

ENGENHEIROS
Samuel Isaque P. Ferreira
André Saraiva Mariano
Dário Nascimento
Marcos Verdi Cosme

PREFEITURA MUNICÍPAL DE ARUJÁ

SECRETARIA MUNICIPAL DE OBRAS

Rua José Basílio Alarenga, 90 Vila Flora Regina - Arujá - SP
Fone: 11 4652-4525 4798-5000 Fax 11 4726 5641
www.prefeituradearuja.sp.gov.br obras.secretaria@aruja.sp.gov.br

Assunto
CONSTRUÇÃO DO HOSPITAL GERAL DE ARUJÁ

Projeto: CONSTRUÇÃO

Disciplina: ESTRUTURA

Etapa: PROJETO EXECUTIVO

Endereço: AVENIDA MAJOR BENJAMIN FRANCO, CENTRO - ARUJÁ - SP

Nome do Arquivo: IN_061_01_PE_EST_V00-ESTRUTURA GERAL HOSPITAL ARUJÁ V04_JUNHO 2022.dwg

Requisitante: SECRETARIA MUNICIPAL DE OBRAS

APROVADO

ENG. BRUNO NIGARO DA SILVA
Secretário Municipal de Obras

ENG. DÉBORA FABRO VALENÇO LOUREIRO
Diretora Técnica do Departamento de Obras

ARQ. GABRIELA ITO CARDOSO DE MORAES
Arquiteta de Projetos

Título
FUNDAÇÃO
DESENHO DE BLOCOS/VIGAS DE EQUILIBRIO

Folha 27 | 85

Código do DRFU: PB SMO 001 - 01/01

Data: MAIO/2022

Escala 1/50

FORMATO DA FOLHA: A0
Este desenho é propriedade intelectual dos seus autores, não poderão, sem prévia autorização ser reproduzidos ou usados para qualquer outro fim e não por o aqui indicado.