
Elemento	Pos.	Diam.	Q	Dob. (cm)	Reta (cm)	Dob. (cm)	Comp. (cm)	Total (cm)	CA-50 (kg)	CA-60 (kg)
Armadura transversal superior										

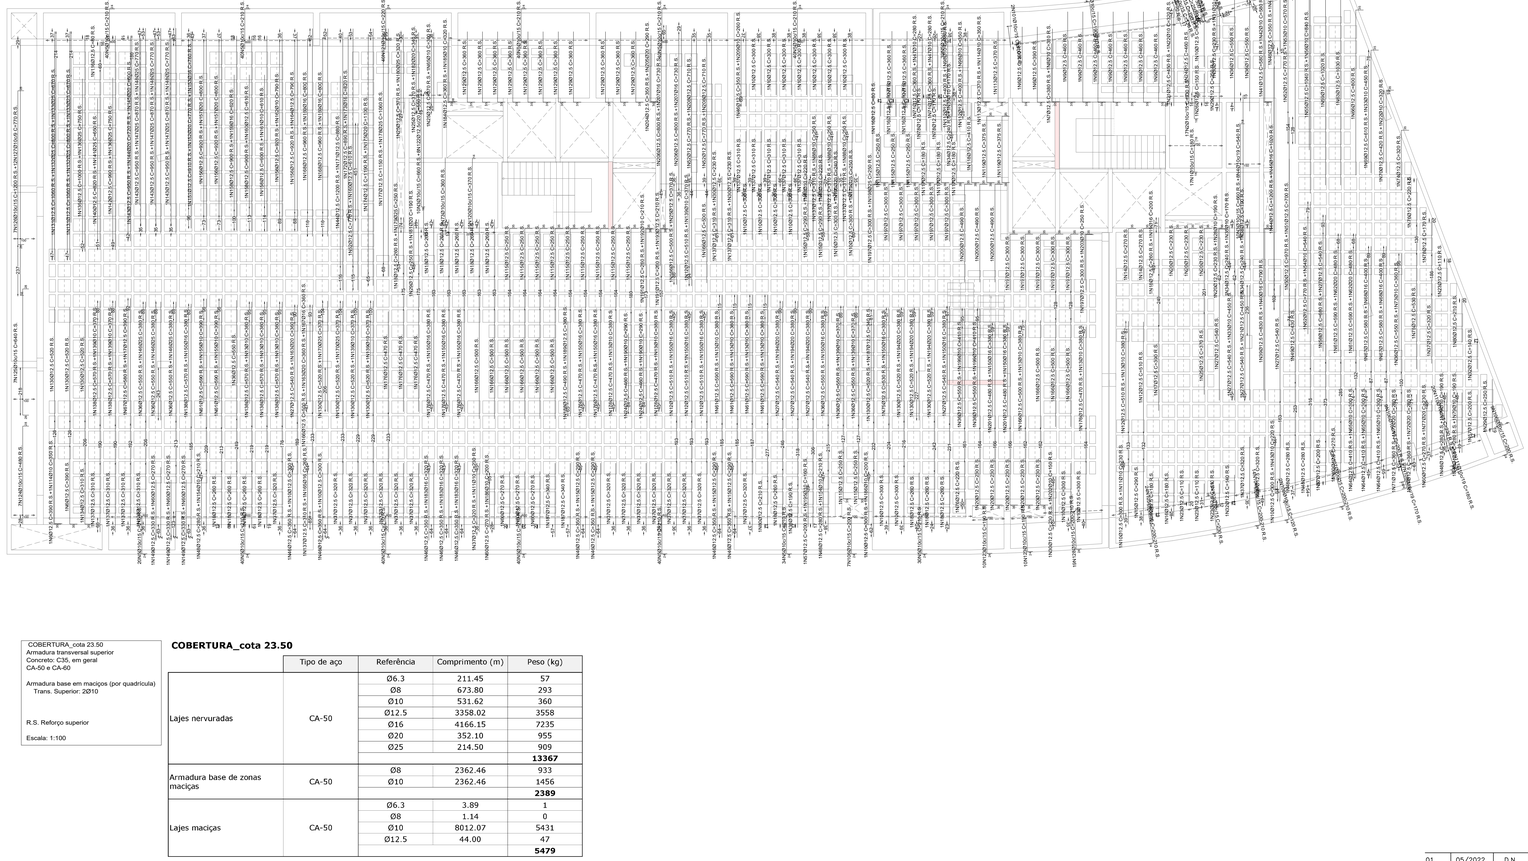

COBERTURA_cota 23.50
Armadura transversal superior
Concreto: C35, em geral
CA-50 e CA-60

Armadura base em maciços (por quadrícula)
Trans. Superior: 2Ø10

R.S. Reforço superior

Escala: 1:100

COBERTURA_cota 23.50

	Tipo de aço	Referência	Comprimento (m)	Peso (kg)
Lajes nervuradas	CA-50	Ø6.3	211.45	57
		Ø8	673.80	293
		Ø10	531.62	360
		Ø12.5	3358.02	3558
		Ø16	4166.15	7235
		Ø20	352.10	955
		Ø25	214.50	909
				13367
Armadura base de zonas maciças	CA-50	Ø8	2362.46	933
		Ø10	2362.46	1456
				2389
Lajes maciças	CA-50	Ø6.3	3.89	1
		Ø8	1.14	0
		Ø10	8012.07	5431
		Ø12.5	44.00	47
				5479

VERSÃO	DATA	DES.	VER.	APR.	DESCRIÇÃO
01	05/2022	D.N.	S.F.	S.F.	REVISÃO DETALHES / QUANTIDADES
00	03/2022	S.F.	S.F.	S.F.	DETALHES COMPLEMENTARES ARM LAJES

RESPONSÁVEIS TÉCNICOS

PROJETISTA ARQUITETURA
Arq.to Marlon Vinicius Lima.
CAU: A96639-8
RRT: SI11003675000CT001

COORDENADOR ENGENHARIA
Eng. Samuel Isaque P. Ferreira
CREA: 5070546180
ART: 28027230211051413

RESPONSÁVEL PELO PROJETO
Eng. Samuel Isaque P. Ferreira
CREA: 5070546180
ART: 28027230211051413

CONTRATADA
INPLENITUS
Projetos, Gerenciamento e Fiscalização de Obras Ltda.

End.: Av. das Nações Unidas, 12.399 - 31A -
Brooklin Novo - SP

Fone +55 11 3739 - 4659
E-mail: inplenitus@inplenitus.com.br
Site: www.inplenitus.com.br

ARQUITETOS
Marlon Vinicius Lima
Nathália Cocco
Giulia Simonetti
Thiago Rodrigues

ENGENHEIROS
Samuel Isaque P. Ferreira
André Saraiva Mariano
Dário Nascimento
Marcos Verdi Cosme

PREFEITURA MUNICÍPAL DE ARUJÁ

SECRETARIA MUNICIPAL DE OBRAS
Rua José Basílio Alarenga, 90 Vila Flora Regina - Arujá - SP
Fone: 11 4652-4525 4798-5000 Fax 11 4726 5641
www.prefeituradearuja.sp.gov.br obras.secretaria@aruja.sp.gov.br

Assunto
CONSTRUÇÃO DO HOSPITAL GERAL DE ARUJÁ

Projeto: CONSTRUÇÃO
Disciplina: ESTRUTURA
Etapa: PROJETO EXECUTIVO
Endereço: AVENIDA MAJOR BENJAMIN FRANCO, CENTRO - ARUJÁ - SP
Nome do Arquivo: IN_061_01_PE_EST_V02- ARM LAJES.dwg
Requisitante: SECRETARIA MUNICIPAL DE OBRAS

APROVADO

ENG. BRUNO HIGALDO DA SILVA
Secretário Municipal de Obras

ENG. DÉBORA FABIO VALENÇO LOUREIRO
Diretora Técnica de Departamento de Obras

ARQ. GABRIELA ITO CARDOSO DE MORAES
Arquiteta de Projetos

Título
DETALHES ARMAÇÃO
LAJES - COBERTURA - COTA 23.50 1/5

Folha 29 | 38

Código do DPFU: PB SMO 001 - 01/01
Data: MAIO/2022
Escala: 1/100

IN_061_01_PE_EST_V02- ARM LAJES.dwg