






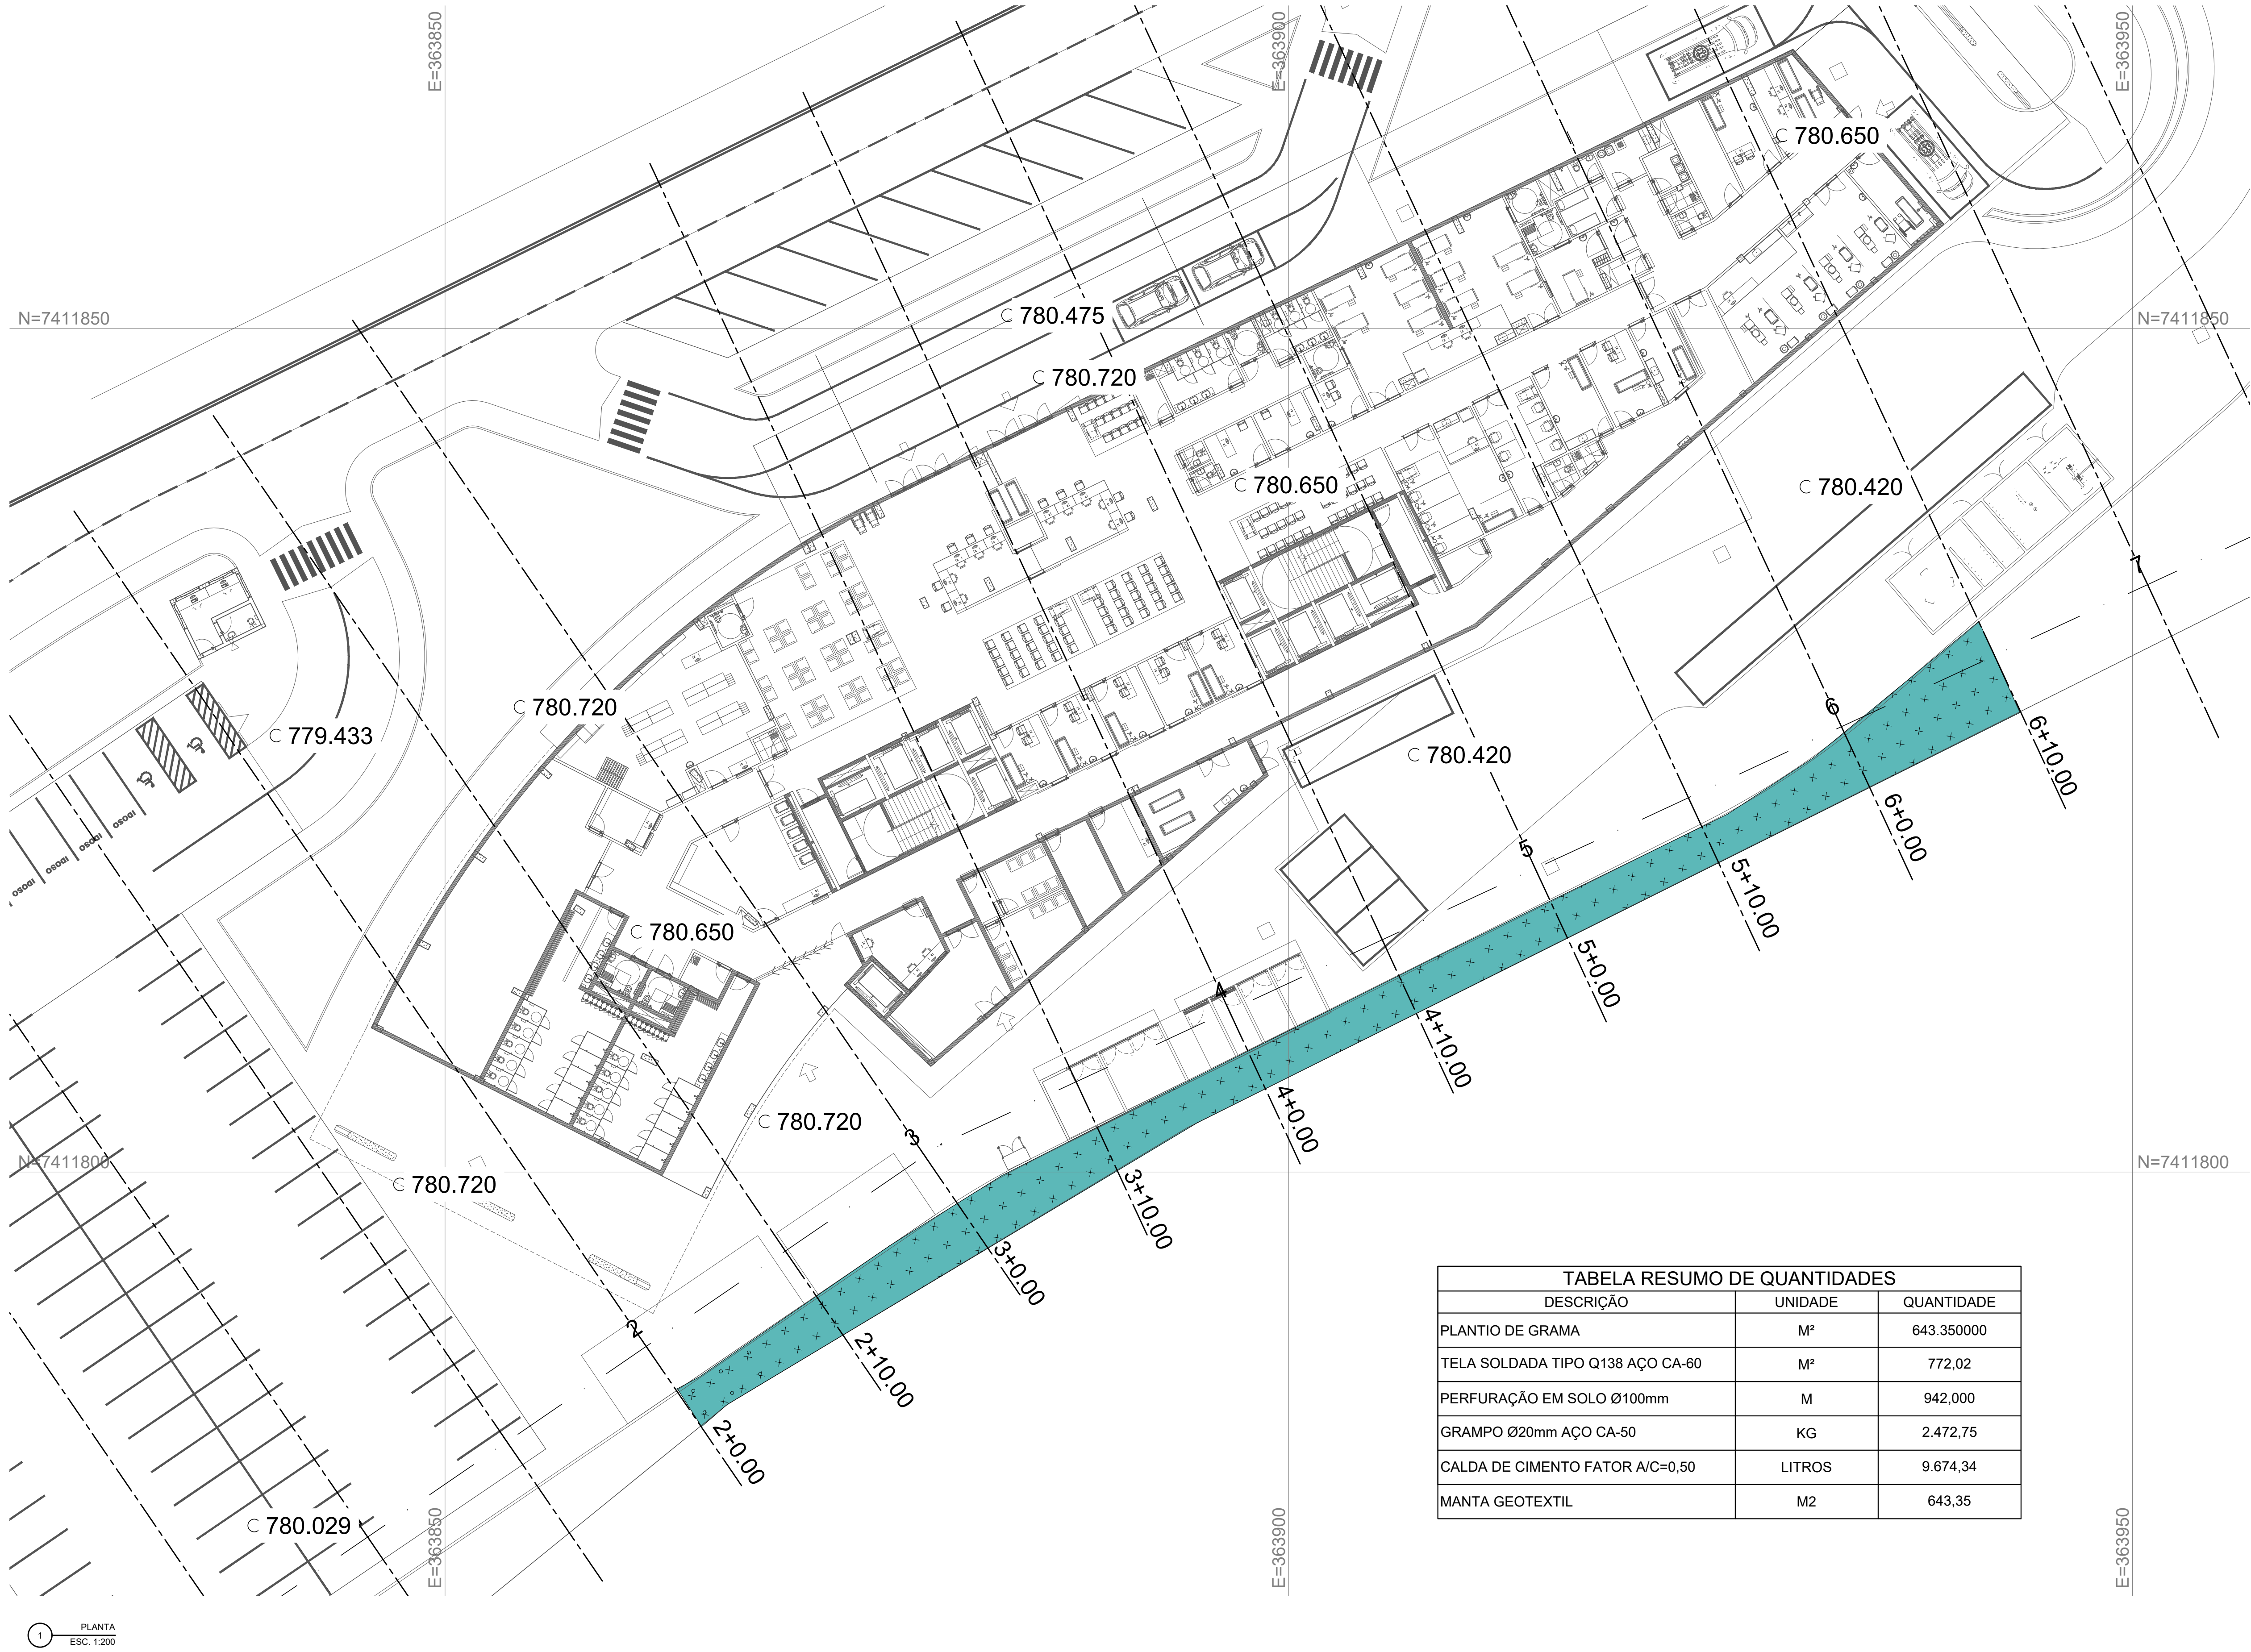


TABELA RESUMO DE QUANTIDADES		
DESCRIÇÃO	UNIDADE	QUANTIDADE
PLANTIO DE GRAMA	M²	643.350000
TELA SOLDADA TIPO Q138 AÇO CA-60	M²	772,02
PERFURAÇÃO EM SOLO Ø100mm	M	942,000
GRAMPO Ø20mm AÇO CA-50	KG	2.472,75
CALDA DE CIMENTO FATOR A/C=0,50	LITROS	9.674,34
MANTA GEOTEXTIL	M2	643,35

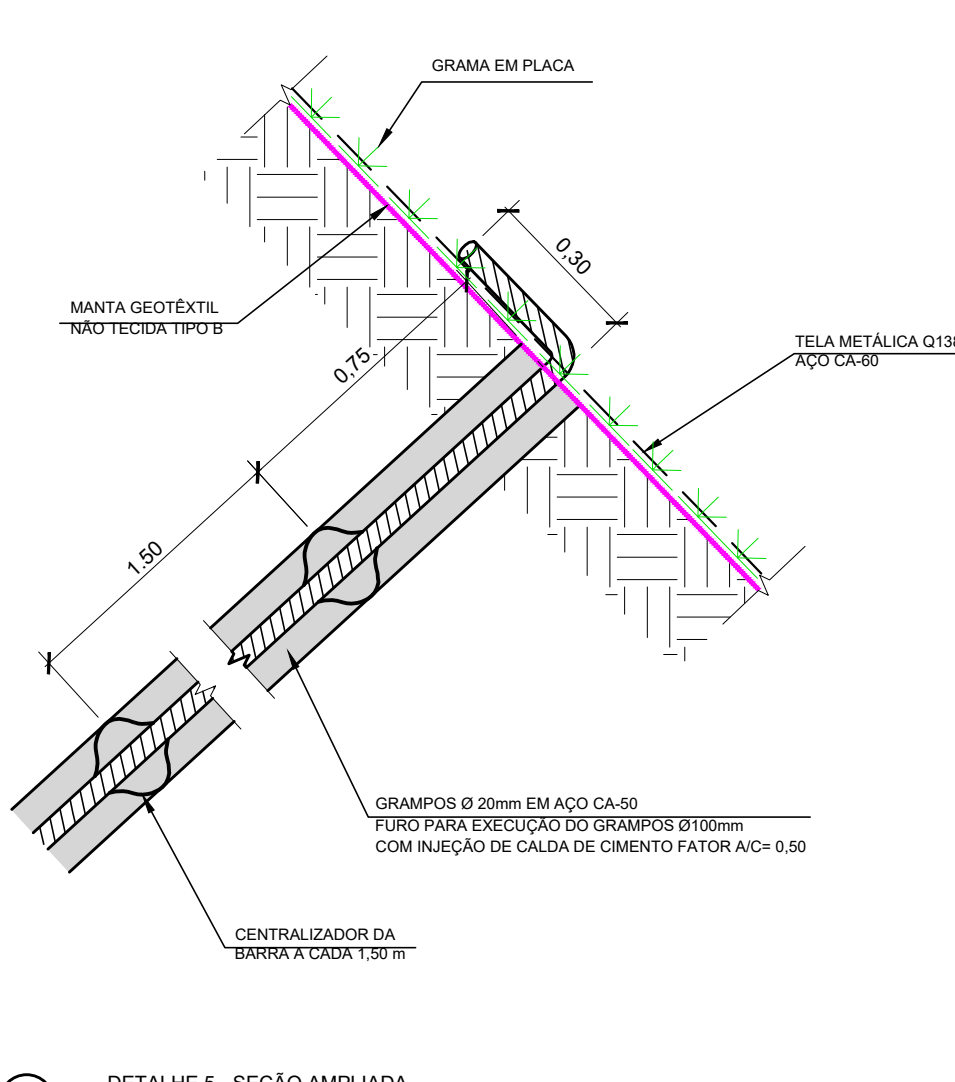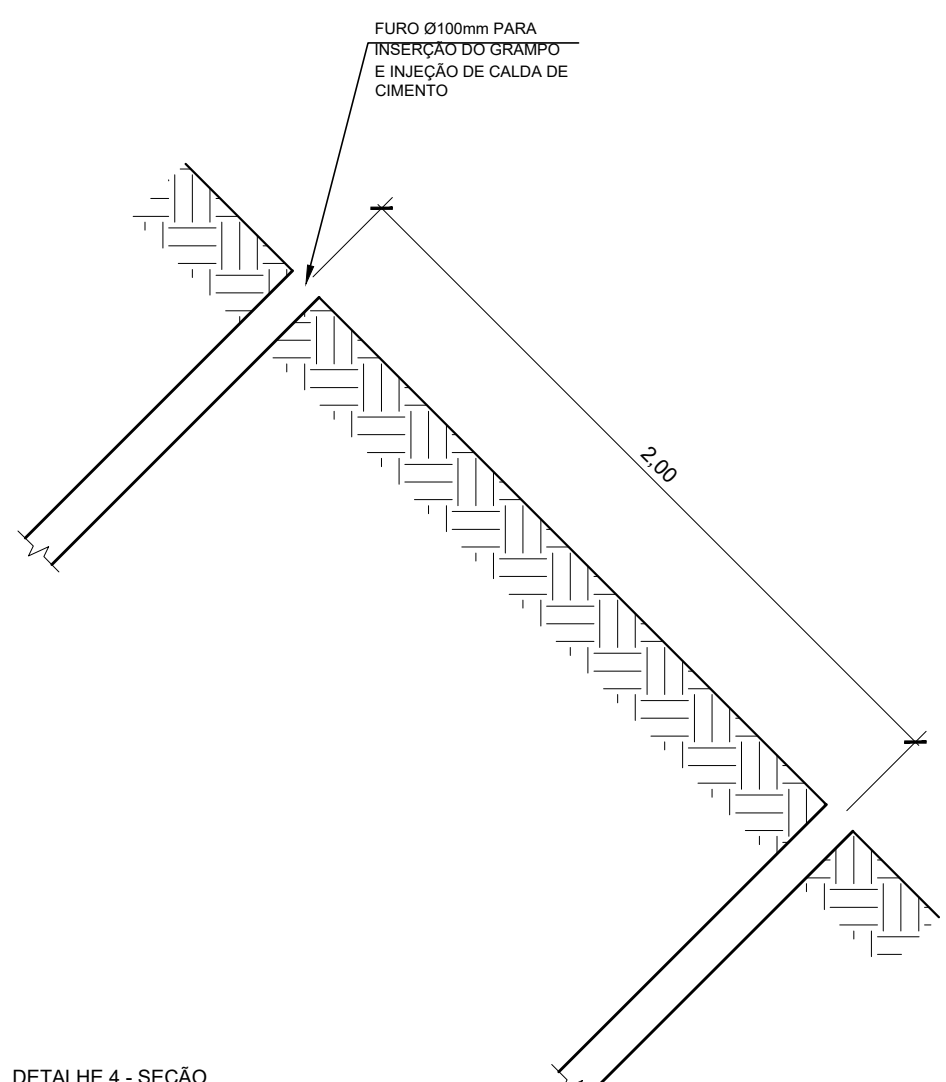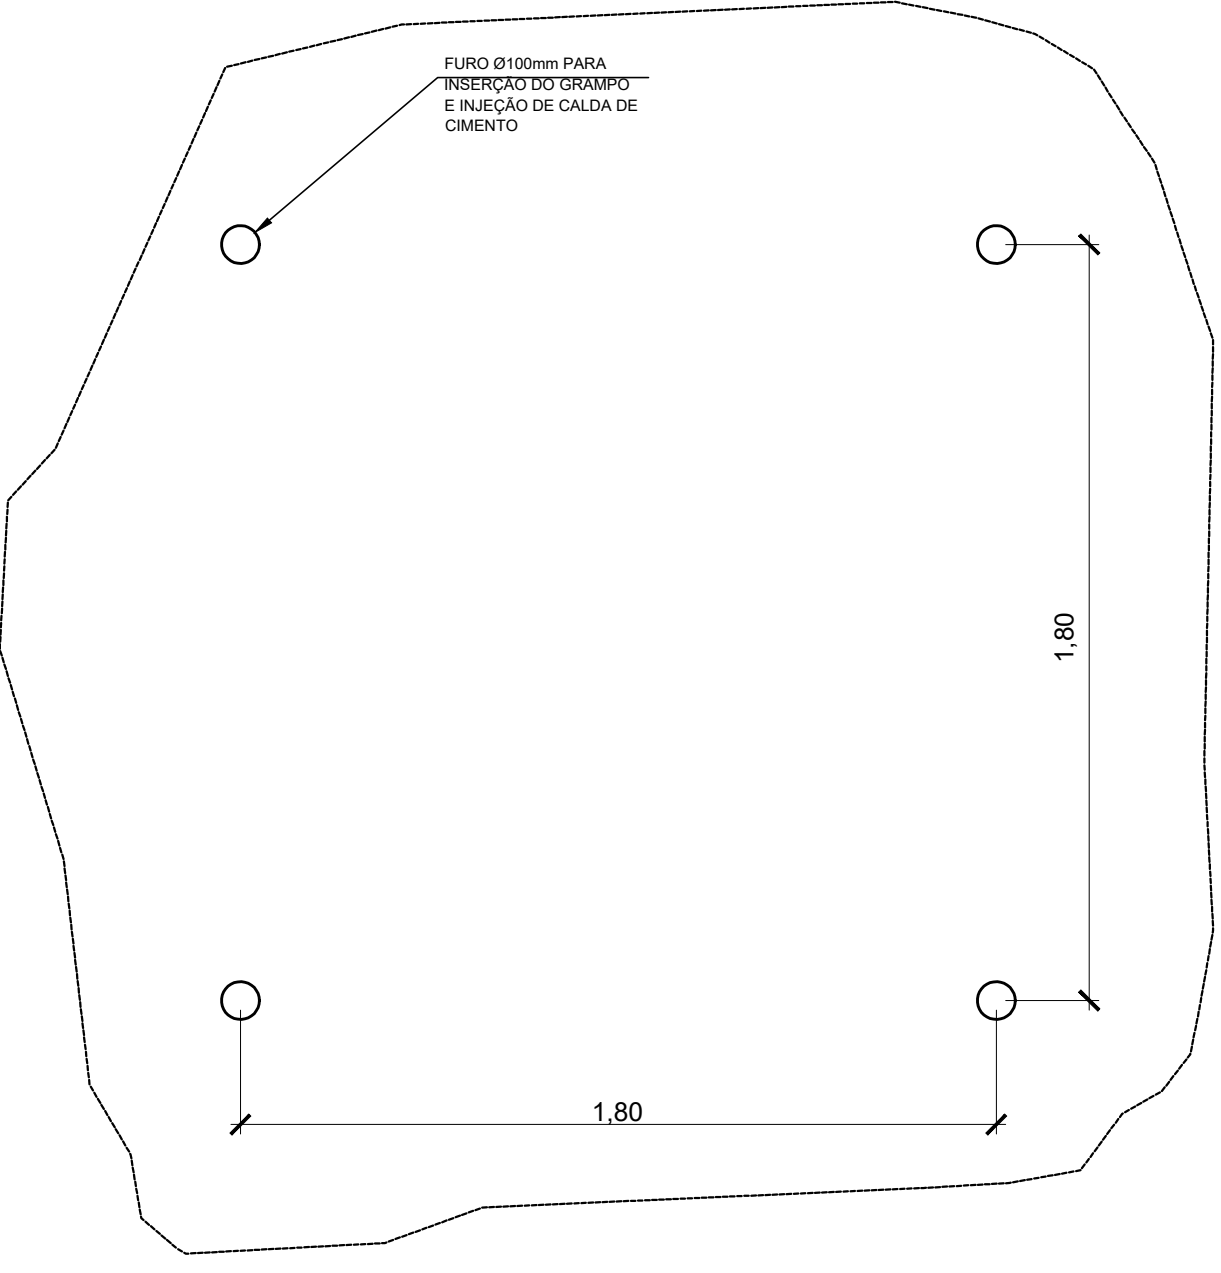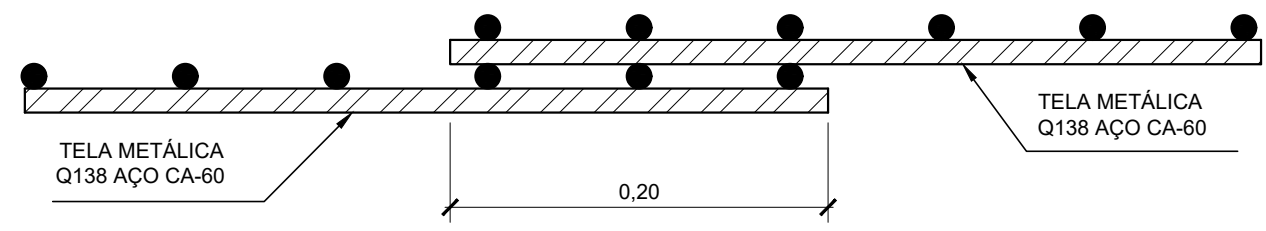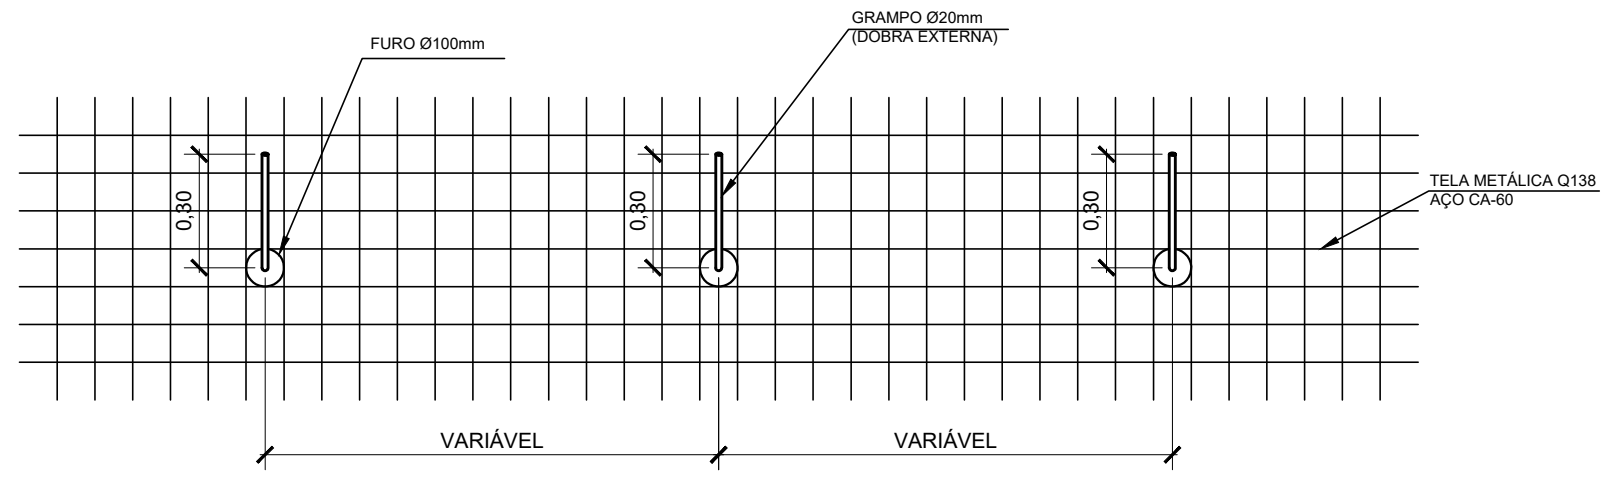

LEGENDA





- ÁREA A ESTABILIZAR
- LIMITE DE INTERVENÇÃO
- SOLO GRAMPEADO

NOTAS

- COTAS E MEDIDAS EM METROS, EXCETO ONDE INDICADO.
- VERIFICAR MEDIDAS NO LOCAL.
- NÃO TOMAR MEDIDAS COM ESCALA.
- PARA EXECUÇÃO DE QUALQUER SERVIÇO, CONSULTAR ANTES O CADERNO DE ENCARGOS.
- OS PRODUTOS DE EMPREENDIMENTOS MINERÁRIOS DEVERÃO TER PROCEDÊNCIA LEGAL, CONFORME ARTIGO 3º ARTIGO DO DM. 48.18407.

NORMAS

- NR 804 - PROJETO GEOTECNICO.
- NR 5629 - ESTRUTURAS ANCORADAS NO TERRENO.
- NR 11682 - ESTABILIDADE DE TALUDES.
- NR 10514 - REDES DE AÇO COM MALHA HEXAGONAL DE DUPLA TORÇÃO PARA CONFEÇÃO DE GABIÕES.

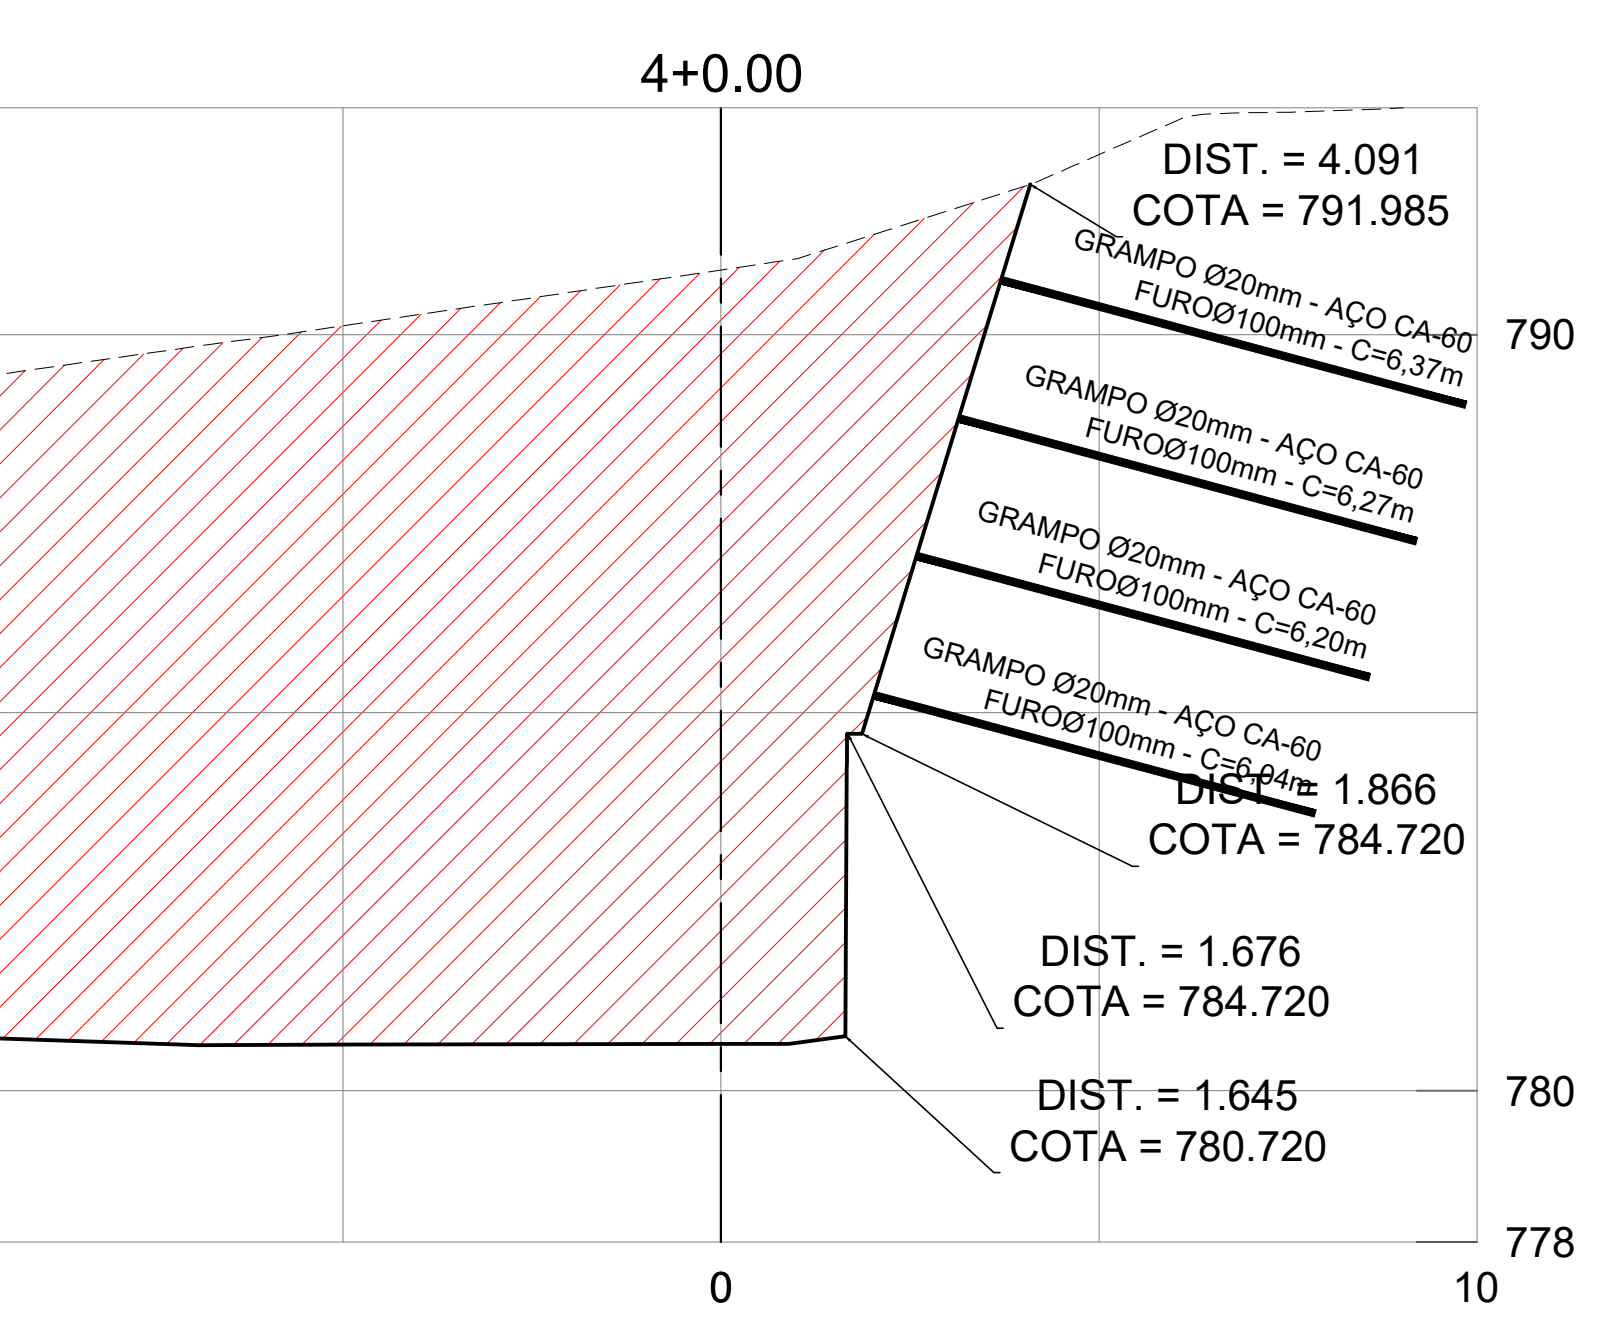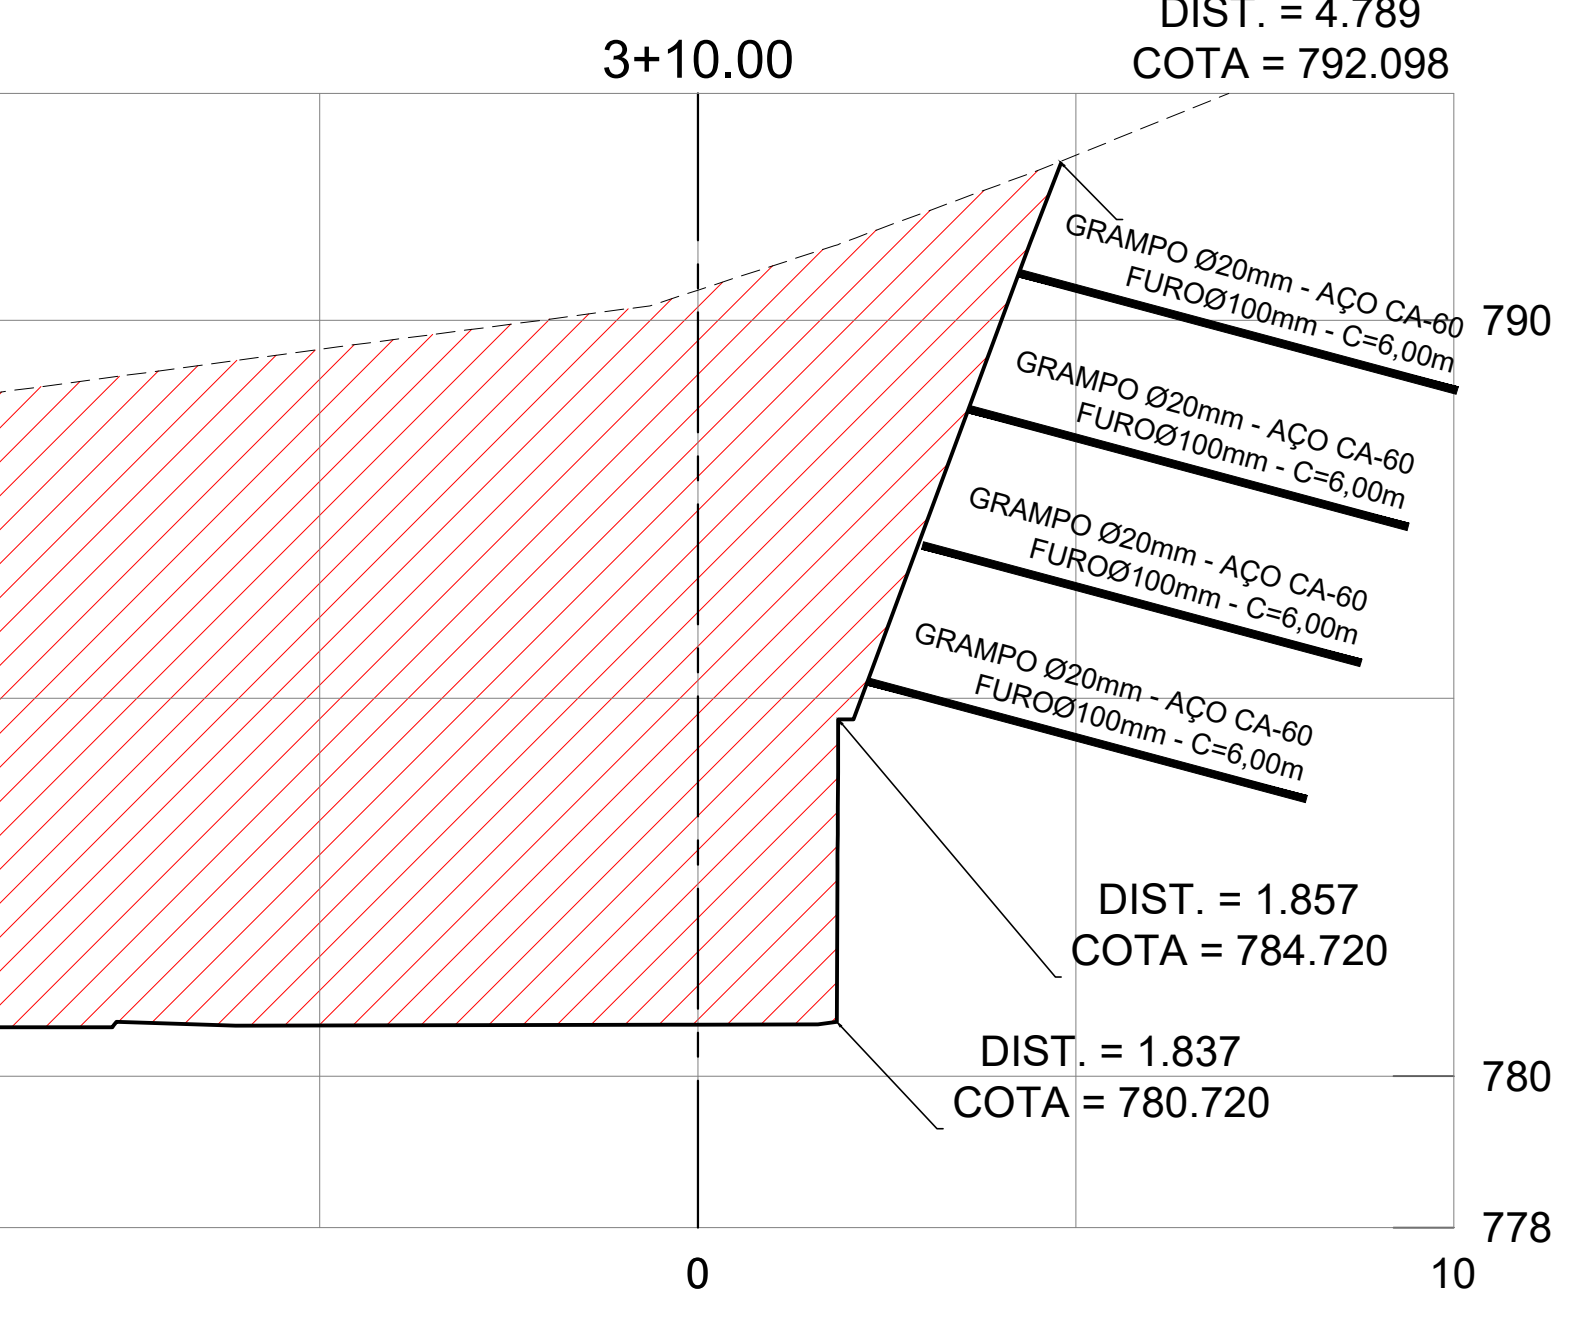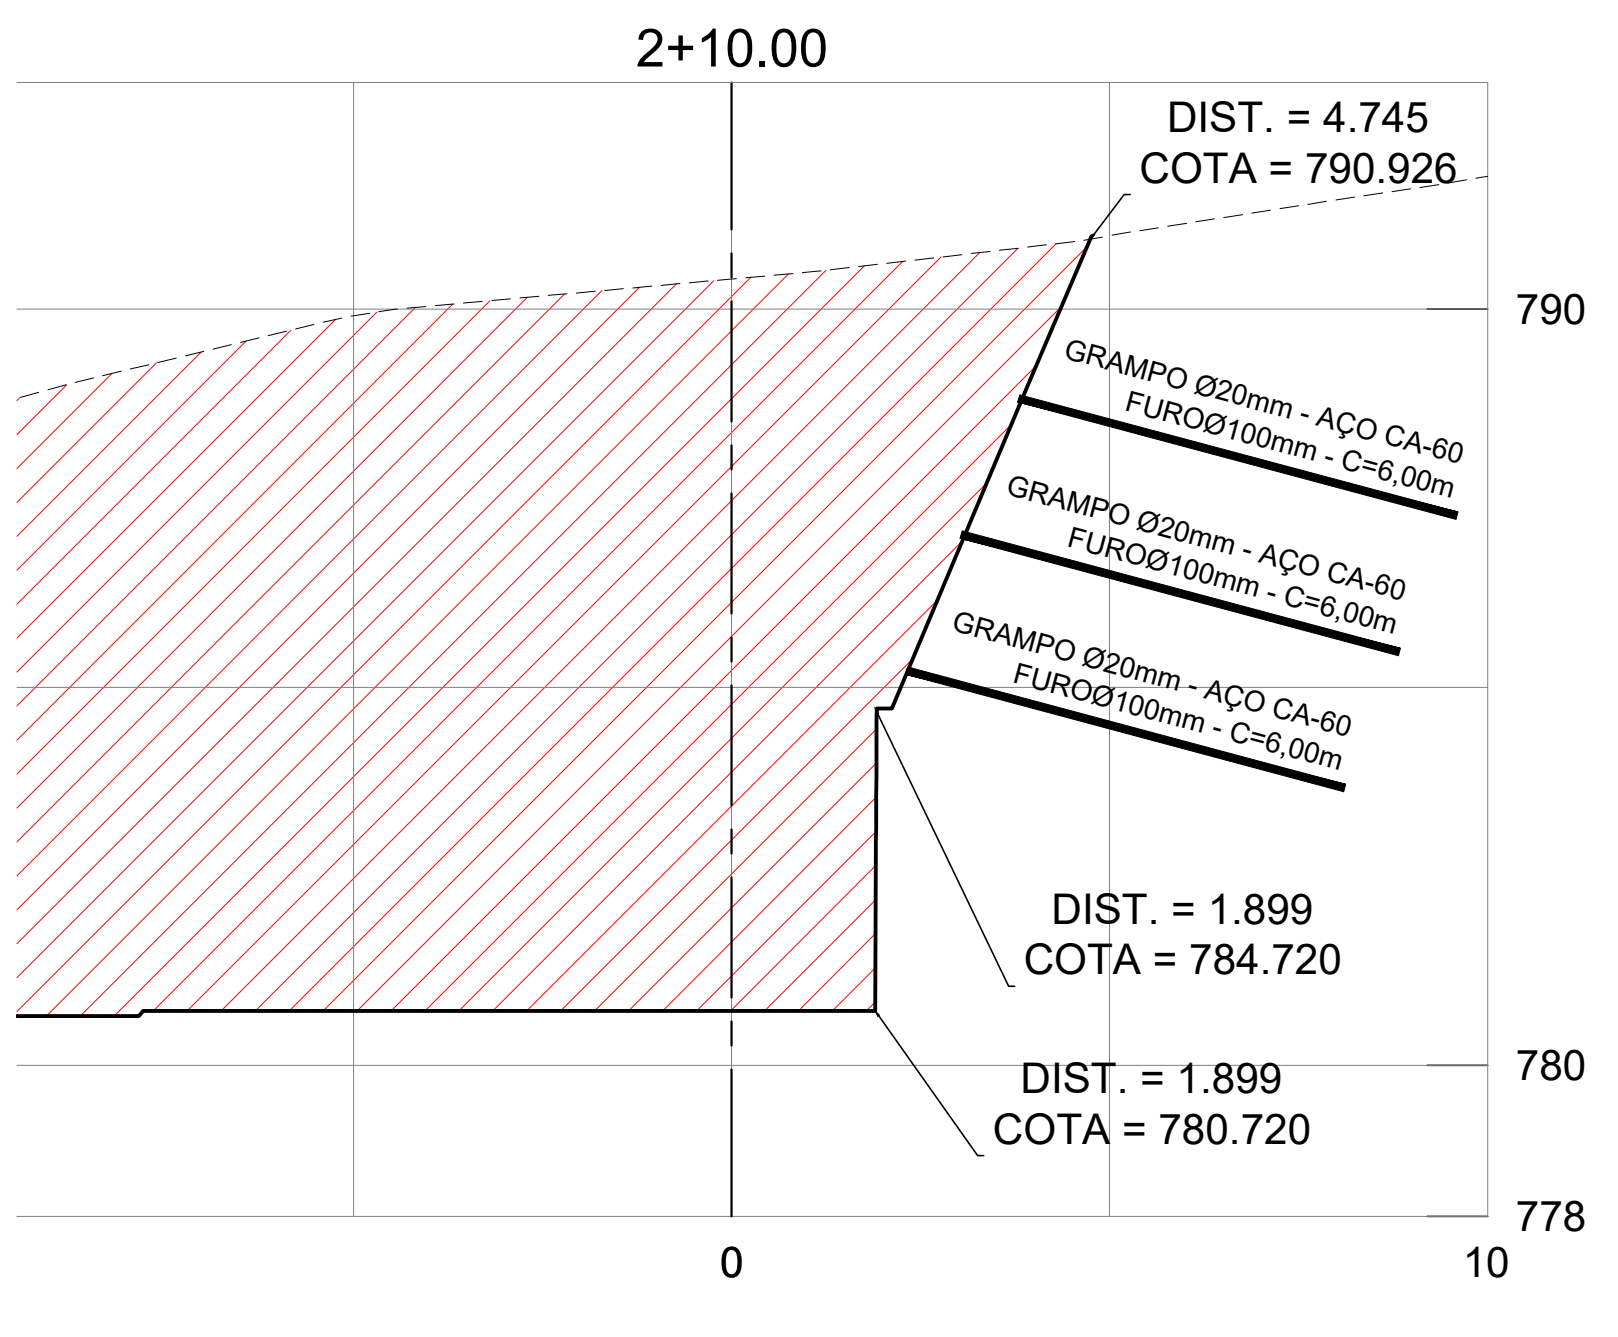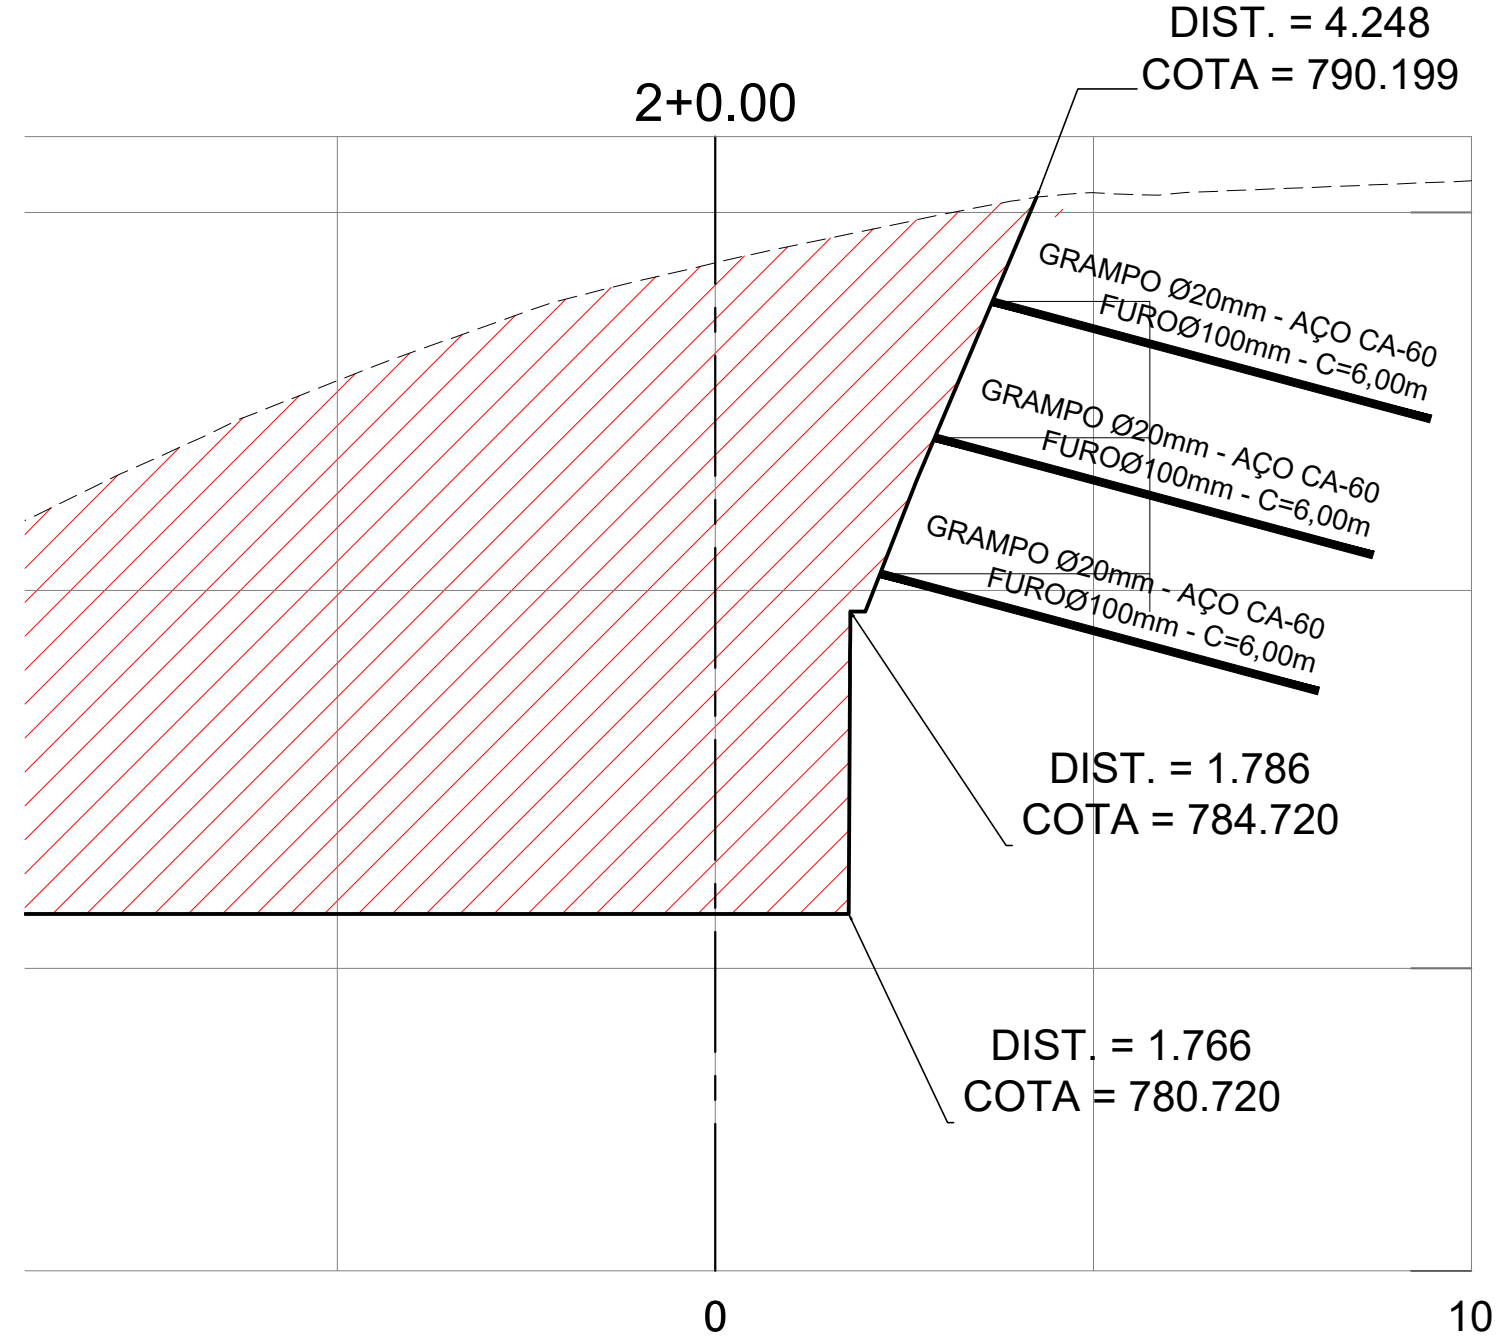

00	05/2022	D.N.	D.N./A.S.	S.I.	EMIÇÃO INICIAL
VERSÃO	DATA	DES.	VER.	APR.	DESCRIÇÃO

REPRESENTAÇÃO TÉCNICA

Arlindo Marlon Veloso Lima
CAUJ. 008638-8

Eng. Samuel Isaac P. Ferreira
CREA. 50705461-00

Eng. Akely Saraiva Mariano
CREA. 556917072

COORDENADOR DE PROJETOS
INPLINTUS
Projetos, Gerenciamento e Fiscalização de Obras Ltda.
End.: Av. das Nações Unidas, 12.399 - 31A - Brooklin Novo - SP
Fone: +55 11 3739 - 4659
E-mail: inplintus@inplintus.com.br
Site: www.inplintus.com.br

ARQUITETOS
Mário Vinícius Lima
Nathália Cocco
Guia Simoniotti
Thiago Rodrigues
ENGENHEIROS
Samuel Isaac P. Ferreira
André Saraiva Mariano
Dario Nazareno
Marcelo Vinicius Coen

PREFEITURA MUNICIPAL DE ARUJÁ
SECRETARIA MUNICIPAL DE OBRAS
Rua José Basílio Alaranga, 90 - Vila Flora Regina - Arujá - SP
Fone: 11 4652-4525 4798-5000 Fax 11 4725-5641
www.prefeitura.dearuja.sp.gov.br obras.secretaria@aruja.sp.gov.br

Assunto
CONSTRUÇÃO DO HOSPITAL GERAL DE ARUJÁ

Projeto	CONSTRUÇÃO
Disciplina	CONTENÇÃO
Etapas	PROJETO EXECUTIVO
Endereço	AVENIDA MAJOR BENJAMIN FRANCO, CENTRO - ARUJÁ - SP
Nome do Arquivo	IN_061_01_PE_CNT_V00_0X.dwg
Requisitante	SECRETARIA MUNICIPAL DE OBRAS

ENG. SÉRGIO FÁBIO VALEIRO LOUREIRO
Órgão Titular do Departamento de Obras
Secretaria Municipal de Obras

ENG. ALEXANDRE ITO CARDOSO DE MORAES
Arquiteto de Projetos

APROVADO

ENG. SÉRGIO FÁBIO VALEIRO LOUREIRO
Órgão Titular do Departamento de Obras
Secretaria Municipal de Obras

ENG. ALEXANDRE ITO CARDOSO DE MORAES
Arquiteto de Projetos

Título	GRAMA ARMADA - SOLO GRAMPEADO	Folha	01
PLANTA SEÇÕES E DETALHES			02
Código do DPU		DATA	MAIO/2022
			IND.

Escala: SEM ESCALA

FORMATO DA FOLHA: A3
Escala: SEM ESCALA