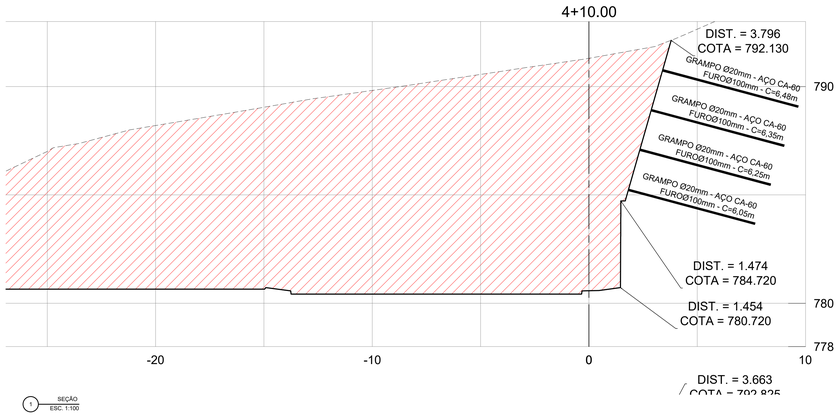

1 SEÇÃO ESC. 1:100

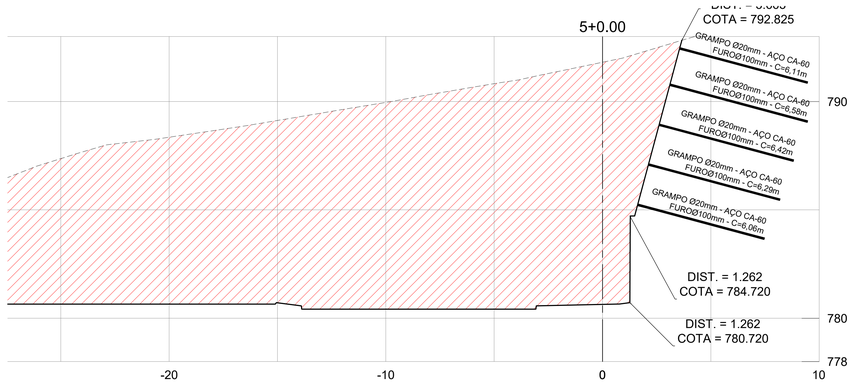

2 SEÇÃO ESC. 1:100

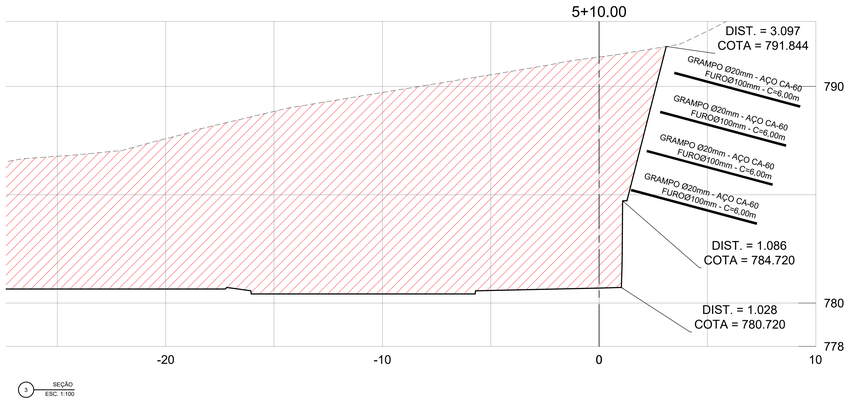

3 SEÇÃO ESC. 1:100

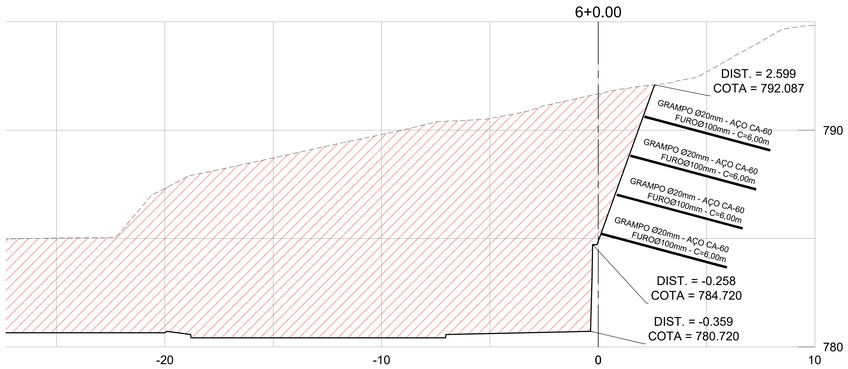

4 SEÇÃO ESC. 1:100

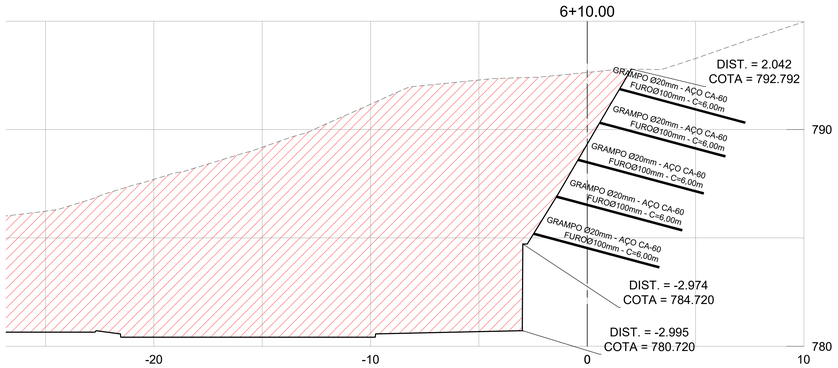

5 SEÇÃO ESC. 1:100

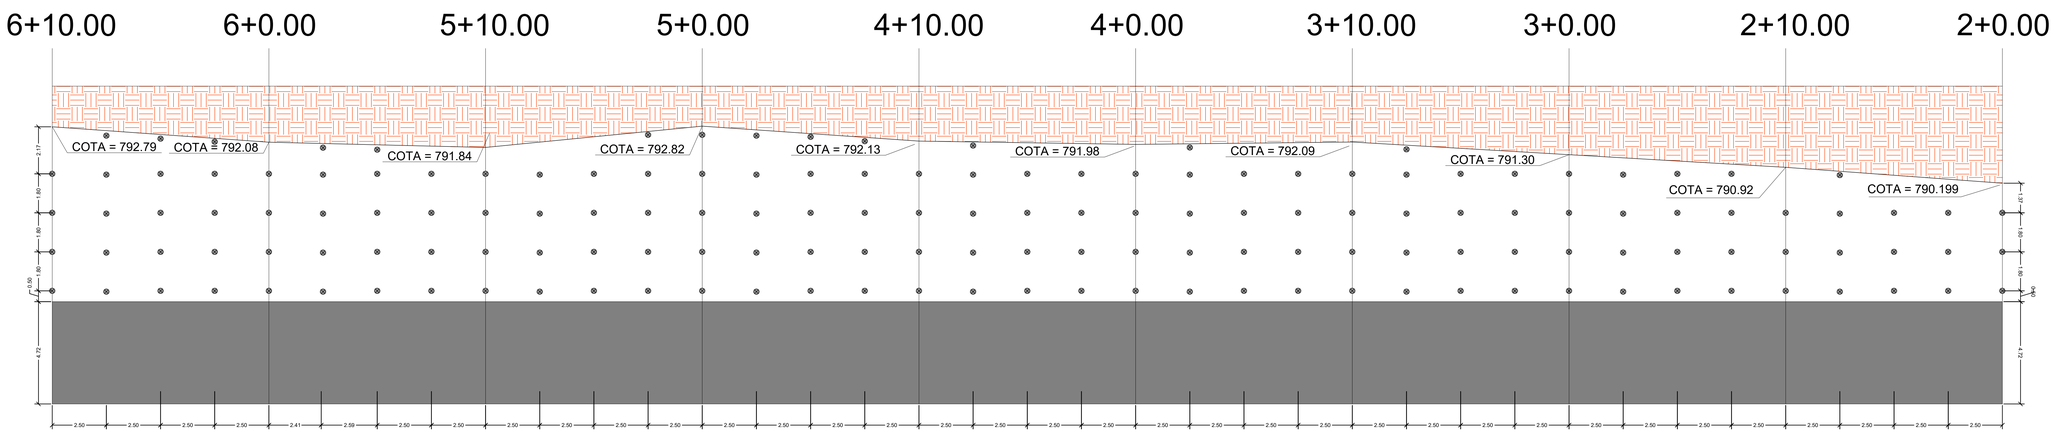

VERSÃO	DATA	DES.	VER.	APR.	DESCRIÇÃO
00	05/2022	D.N.	D.N./A.S.	S.I.	EMISSÃO INICIAL

RESPONSÁVEIS TÉCNICOS:

COORDENADOR DE PROJETOS
Arq.to Marlon Vinícius Lima,
CAU: A06639-8

COORDENADOR DE PROJETOS
Eng. Samuel Isaque P. Ferreira
CREA: 5070546180

COORDENADOR DE PROJETOS
Eng. André Saraiva Mariano
CREA: 5060517072

CONTRATADA:

INPLENITUS
Projetos, Gerenciamento e Fiscalização de Obras Ltda.

End.: Av. das Nações Unidas, 12.399 - 31A -
Brooklin Novo - SP

Fone +55 11 3739 - 4659
E-mail: inplenitus@inplenitus.com.br
Site: www.inplenitus.com.br

ARQUITETOS
Marlon Vinícius Lima
Nathália Cocco
Giulia Sinonetti
Thiago Rodrigues

ENGENHEIROS
Samuel Isaque P. Ferreira
André Saraiva Mariano
Dário Nascimento
Marcos Verdi Cosme

PREFEITURA MUNICÍPAL DE ARUJÁ
SECRETARIA MUNICIPAL DE OBRAS
Rua José Basílio Alarenga, 90 - Vila Flora Regina - Arujá - SP
Fone: 11 4652-4525 4798-5000 Fax 11 4726 5641
www.prefeituradearuja.sp.gov.br obras.secretaria@aruja.sp.gov.br

Assunto
CONSTRUÇÃO DO HOSPITAL GERAL DE ARUJÁ

Projeto: CONSTRUÇÃO
Disciplina: CONTENÇÃO
Etapa: PROJETO EXECUTIVO
Endereço: AVENIDA MAJOR BENJAMIN FRANCO, CENTRO - ARUJÁ - SP
Nome do Arquivo: IN_061_01_PE_CNT_V00_0X.dwg
Requisitante: SECRETARIA MUNICIPAL DE OBRAS

APROVADO

ENG. BRUNO HIKASI DA SILVA
Secretário Municipal de Obras

ENG. DÉBORA FABIO VALENÇO LOUREIRO
Diretora Técnica do Departamento de Obras

ARQ. GABRIELA ITO CARDOSO DE MORAES
Arquitata de Projetos

Título
GRAMA ARMADA - SOLO GRAMPEADO
SEÇÕES

Folha
02 | 02

Código do OPFU
-

Data
MAIO/2022

Escala
IND.

ARQUIVO
IN_061_01_PE_CNT_V00_0X.dwg

FORMATO DA FOLHA: **A0**

Este desenho é propriedade intelectual dos seus autores, não podendo, sem prévia autorização ser reproduzido no todo para qualquer outro fim e não ser o seu indicado