
QUADRO DE DISTRIBUIÇÃO DE LUZ E TOMADAS

Dados Eletrotécnicos

Nome do Quadro	Potência Nominal	Corrente	Tensão Nominal
QUADRO DE DISTRIBUIÇÃO DE LUZ E TOMADAS	7398 W	14.31 A	220 V

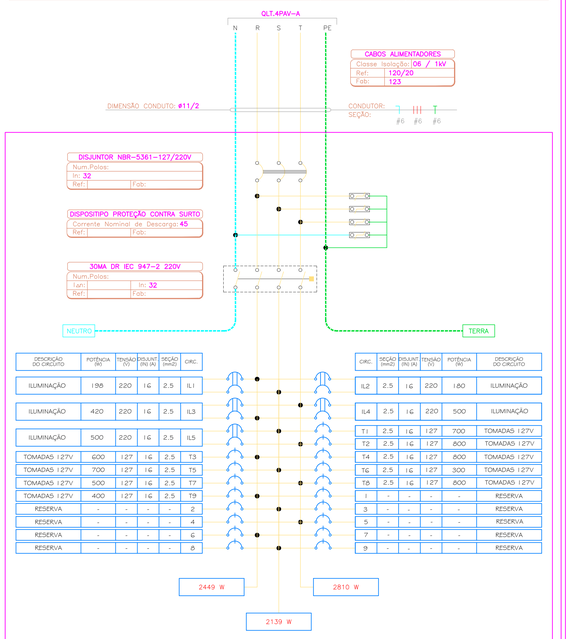

DESCRIÇÃO DO CIRCUITO	POTÊNCIA (W)	TENSÃO (V)	DISJUNT (IN) (A)	SEÇÃO (mm2)	CIRC.
ILUMINAÇÃO	198	220	1G	2.5	IL1
ILUMINAÇÃO	420	220	1G	2.5	IL3
ILUMINAÇÃO	500	220	1G	2.5	IL5
TOMADAS 127V	600	127	1G	2.5	T3
TOMADAS 127V	700	127	1G	2.5	T5
TOMADAS 127V	500	127	1G	2.5	T7
TOMADAS 127V	800	127	1G	2.5	T9
RESERVA	-	-	-	-	2
RESERVA	-	-	-	-	4
RESERVA	-	-	-	-	6
RESERVA	-	-	-	-	8

CIRC.	SEÇÃO (mm2)	DISJUNT (IN) (A)	TENSÃO (V)	POTÊNCIA (W)	DESCRIÇÃO DO CIRCUITO
IL2	2.5	1G	220	180	ILUMINAÇÃO
IL4	2.5	1G	220	500	ILUMINAÇÃO
T1	2.5	1G	127	700	TOMADAS 127V
T2	2.5	1G	127	800	TOMADAS 127V
T4	2.5	1G	127	800	TOMADAS 127V
T6	2.5	1G	127	300	TOMADAS 127V
T8	2.5	1G	127	800	TOMADAS 127V
1	-	-	-	-	RESERVA
3	-	-	-	-	RESERVA
5	-	-	-	-	RESERVA
7	-	-	-	-	RESERVA
9	-	-	-	-	RESERVA

2449 W

2810 W

2139 W

QUADRO DE DISTRIBUIÇÃO DE LUZ E TOMADAS


Quadro Terminal - QLT.4PAV-A

CIRCUITO	DESCRIÇÃO	POTÊNCIA (W)	TENSÃO (V)	CORRENTE (B(A)	NUM. FASES	FAT.POTENCIA	SEÇÃO (MM2)	DISJUNTOR (A)	QUEDA DE TENSÃO
IL1	ILUMINAÇÃO	198	220	0.90	B	1.00	2.5	16	0.10
IL2	ILUMINAÇÃO	180	220	0.82	B	1.00	2.5	16	0.10
IL3	ILUMINAÇÃO	420	220	1.91	B	1.00	2.5	16	0.25
IL4	ILUMINAÇÃO	500	220	2.28	B	1.00	2.5	16	0.28
IL5	ILUMINAÇÃO	500	220	2.28	B	1.00	2.5	16	0.30
T1	TOMADAS 127V	700	127	5.51	M	1.00	2.5	16	1.73
T2	TOMADAS 127V	800	127	6.30	M	1.00	2.5	16	1.67
T3	TOMADAS 127V	600	127	4.72	M	1.00	2.5	16	1.08
T4	TOMADAS 127V	800	127	6.30	M	1.00	2.5	16	1.49
T5	TOMADAS 127V	700	127	5.51	M	1.00	2.5	16	1.01
T6	TOMADAS 127V	300	127	2.36	M	1.00	2.5	16	0.35
T7	TOMADAS 127V	500	127	3.94	M	1.00	2.5	16	1.02
T8	TOMADAS 127V	800	127	6.30	M	1.00	2.5	16	2.08
T9	TOMADAS 127V	400	127	3.15	M	1.00	2.5	16	0.72
	TOTAL=>	7398	–	–	–	1.00	–	–	–

QUADRO DE DISTRIBUIÇÃO DE LUZ E TOMADAS

Dados Eletrotécnicos

Nome do Quadro	Potência Nominal	Corrente	Tensão Nominal
QUADRO DE DISTRIBUIÇÃO DE LUZ E TOMADAS	11598 W	22.43 A	220 V

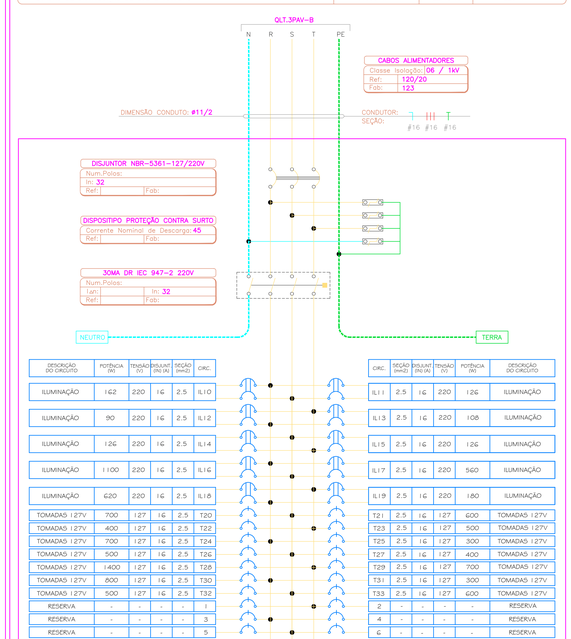

DESCRIÇÃO DO CIRCUITO	POTÊNCIA (W)	TENSÃO (V)	DISJUNT (IN) (A)	SEÇÃO (mm2)	CIRC.
ILUMINAÇÃO	162	220	1G	2.5	IL10
ILUMINAÇÃO	90	220	1G	2.5	IL12
ILUMINAÇÃO	126	220	1G	2.5	IL14
ILUMINAÇÃO	1100	220	1G	2.5	IL16
ILUMINAÇÃO	620	220	1G	2.5	IL18
TOMADAS 127V	700	127	1G	2.5	T20
TOMADAS 127V	400	127	1G	2.5	T22
TOMADAS 127V	700	127	1G	2.5	T24
TOMADAS 127V	500	127	1G	2.5	T26
TOMADAS 127V	800	127	1G	2.5	T28
TOMADAS 127V	500	127	1G	2.5	T32
RESERVA	-	-	-	-	1
RESERVA	-	-	-	-	3
RESERVA	-	-	-	-	5

CIRC.	SEÇÃO (mm2)	DISJUNT (IN) (A)	TENSÃO (V)	POTÊNCIA (W)	DESCRIÇÃO DO CIRCUITO
IL11	2.5	1G	220	126	ILUMINAÇÃO
IL13	2.5	1G	220	108	ILUMINAÇÃO
IL15	2.5	1G	220	126	ILUMINAÇÃO
IL17	2.5	1G	220	560	ILUMINAÇÃO
IL19	2.5	1G	220	180	ILUMINAÇÃO
T21	2.5	1G	127	600	TOMADAS 127V
T23	2.5	1G	127	500	TOMADAS 127V
T25	2.5	1G	127	300	TOMADAS 127V
T27	2.5	1G	127	400	TOMADAS 127V
T29	2.5	1G	127	700	TOMADAS 127V
T31	2.5	1G	127	300	TOMADAS 127V
T33	2.5	1G	127	600	TOMADAS 127V
2	-	-	-	-	RESERVA
4	-	-	-	-	RESERVA
6	-	-	-	-	RESERVA

3573 W

3625 W

4400 W

QUADRO DE DISTRIBUIÇÃO DE LUZ E TOMADAS


Quadro Terminal - QLT.3PAV-B

CIRCUITO	DESCRIÇÃO	POTÊNCIA (W)	TENSÃO (V)	CORRENTE (B(A)	NUM. FASES	FAT.POTENCIA	SEÇÃO (MM2)	DISJUNTOR (A)	QUEDA DE TENSÃO
IL10	ILUMINAÇÃO	162	220	0.74	B	1.00	2.5	16	0.07
IL11	ILUMINAÇÃO	126	220	0.57	B	1.01	2.5	16	0.05
IL12	ILUMINAÇÃO	90	220	0.41	B	1.00	2.5	16	0.10
IL13	ILUMINAÇÃO	108	220	0.49	B	1.00	2.5	16	0.11
IL14	ILUMINAÇÃO	126	220	0.57	B	1.01	2.5	16	0.05
IL15	ILUMINAÇÃO	126	220	0.57	B	1.01	2.5	16	0.05
IL16	ILUMINAÇÃO	1100	220	5.01	B	1.00	2.5	16	1.33
IL17	ILUMINAÇÃO	560	220	2.55	B	1.00	2.5	16	0.48
IL18	ILUMINAÇÃO	620	220	2.82	B	1.00	2.5	16	0.41
IL19	ILUMINAÇÃO	180	220	0.82	B	1.00	2.5	16	0.09
T20	TOMADAS 127V	700	127	5.51	M	1.00	2.5	16	1.65
T21	TOMADAS 127V	600	127	4.72	M	1.00	2.5	16	0.86
T22	TOMADAS 127V	400	127	3.15	M	1.00	2.5	16	1.37
T23	TOMADAS 127V	500	127	3.94	M	1.00	2.5	16	2.78
T24	TOMADAS 127V	700	127	5.51	M	1.00	2.5	16	1.35
T25	TOMADAS 127V	300	127	2.36	M	1.00	2.5	16	0.77
T26	TOMADAS 127V	500	127	3.94	M	1.00	2.5	16	0.58
T27	TOMADAS 127V	400	127	3.15	M	1.00	2.5	16	0.80
T28	TOMADAS 127V	1400	127	11.02	M	1.00	2.5	16	3.60
T29	TOMADAS 127V	700	127	5.51	M	1.00	2.5	16	1.38
T30	TOMADAS 127V	800	127	6.30	M	1.00	2.5	16	2.27
T31	TOMADAS 127V	300	127	2.36	M	1.00	2.5	16	0.68
T32	TOMADAS 127V	500	127	3.94	M	1.00	2.5	16	0.96
T33	TOMADAS 127V	600	127	4.72	M	1.00	2.5	16	1.37
	TOTAL=>	11598	–	–	–	1.00	–	–	–

QUADRO DE DISTRIBUIÇÃO DE LUZ E TOMADAS

Dados Eletrotécnicos

Nome do Quadro	Potência Nominal	Corrente	Tensão Nominal
QUADRO DE DISTRIBUIÇÃO DE LUZ E TOMADAS	12968 W	25.08 A	220 V

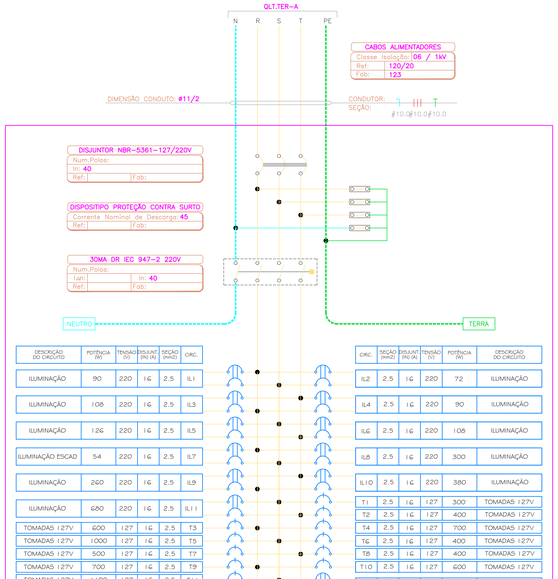

DESCRIÇÃO DO CIRCUITO	POTÊNCIA (W)	TENSÃO (V)	DISJUNT (IN) (A)	SEÇÃO (mm2)	CIRC.
ILUMINAÇÃO	90	220	1G	2.5	IL1
ILUMINAÇÃO	108	220	1G	2.5	IL3
ILUMINAÇÃO	126	220	1G	2.5	IL5
ILUMINAÇÃO ESCAD	54	220	1G	2.5	IL7
ILUMINAÇÃO	260	220	1G	2.5	IL9
ILUMINAÇÃO	680	220	1G	2.5	IL11
TOMADAS 127V	600	127	1G	2.5	T3
TOMADAS 127V	1000	127	1G	2.5	T5
TOMADAS 127V	500	127	1G	2.5	T7
TOMADAS 127V	700	127	1G	2.5	T9
TOMADAS 127V	1100	127	1G	2.5	T11
PONTO FORÇA RX	2000	220	1G	4	T13
RESERVA	-	-	-	-	2

CIRC.	SEÇÃO (mm2)	DISJUNT (IN) (A)	TENSÃO (V)	POTÊNCIA (W)	DESCRIÇÃO DO CIRCUITO
IL2	2.5	1G	220	72	ILUMINAÇÃO
IL4	2.5	1G	220	90	ILUMINAÇÃO
IL6	2.5	1G	220	108	ILUMINAÇÃO
IL8	2.5	1G	220	300	ILUMINAÇÃO
IL10	2.5	1G	220	380	ILUMINAÇÃO
T1	2.5	1G	127	300	TOMADAS 127V
T2	2.5	1G	127	400	TOMADAS 127V
T4	2.5	1G	127	700	TOMADAS 127V
T6	2.5	1G	127	400	TOMADAS 127V
T8	2.5	1G	127	400	TOMADAS 127V
T10	2.5	1G	127	600	TOMADAS 127V
T12	4	1G	220	2000	PONTO FORÇA RX
1	-	-	-	-	RESERVA
3	-	-	-	-	RESERVA

4277 W

4176 W

4515 W

QUADRO DE DISTRIBUIÇÃO DE LUZ E TOMADAS


Quadro Terminal - QLT.TER-A

CIRCUITO	DESCRIÇÃO	POTÊNCIA (W)	TENSÃO (V)	CORRENTE (B(A)	NUM. FASES	FAT.POTENCIA	SEÇÃO (MM2)	DISJUNTOR (A)	QUEDA DE TENSÃO
IL1	ILUMINAÇÃO	90	220	0.41	B	1.00	2.5	16	0.19
IL2	ILUMINAÇÃO	72	220	0.33	B	0.99	2.5	16	0.17
IL3	ILUMINAÇÃO	108	220	0.49	B	1.00	2.5	16	0.20
IL4	ILUMINAÇÃO	90	220	0.41	B	1.00	2.5	16	0.16
IL5	ILUMINAÇÃO	126	220	0.57	B	1.01	2.5	16	0.22
IL6	ILUMINAÇÃO	108	220	0.49	B	1.00	2.5	16	0.19
IL7	ILUMINAÇÃO ESCADAS	54	220	0.25	B	0.98	2.5	16	0.11
IL8	ILUMINAÇÃO	300	220	1.37	B	1.00	2.5	16	0.88
IL9	ILUMINAÇÃO	260	220	1.18	B	1.00	2.5	16	0.57
IL10	ILUMINAÇÃO	380	220	1.73	B	1.00	2.5	16	0.63
IL11	ILUMINAÇÃO	680	220	3.09	B	1.00	2.5	16	1.25
T1	TOMADAS 127V	300	127	2.36	M	1.00	2.5	16	2.87
T2	TOMADAS 127V	400	127	3.15	M	1.00	2.5	16	3.50
T3	TOMADAS 127V	600	127	4.72	M	1.00	2.5	16	4.36
T4	TOMADAS 127V	700	127	5.51	M	1.00	2.5	16	5.31
T5	TOMADAS 127V	1000	127	7.87	M	1.00	2.5	16	4.66
T6	TOMADAS 127V	400	127	3.15	M	1.00	2.5	16	2.18
T7	TOMADAS 127V	500	127	3.94	M	1.00	2.5	16	2.80
T8	TOMADAS 127V	400	127	3.15	M	1.00	2.5	16	2.05
T9	TOMADAS 127V	700	127	5.51	M	1.00	2.5	16	4.00
T10	TOMADAS 127V	600	127	4.72	M	1.00	2.5	16	3.81
T11	TOMADAS 127V	1100	127	8.66	M	1.00	2.5	16	6.38
T12	PONTO FORÇA RX	2000	220	9.88	B	0.92	4	16	3.92
T13	PONTO FORÇA RX	2000	220	9.88	B	0.92	4	16	3.48
	TOTAL=>	12968	–	–	–	0.99	–	–	–

QUADRO DE DISTRIBUIÇÃO DE LUZ E TOMADAS

Dados Eletrotécnicos

Nome do Quadro	Potência Nominal	Corrente	Tensão Nominal
QUADRO DE DISTRIBUIÇÃO DE LUZ E TOMADAS	11814 W	22.85 A	220 V

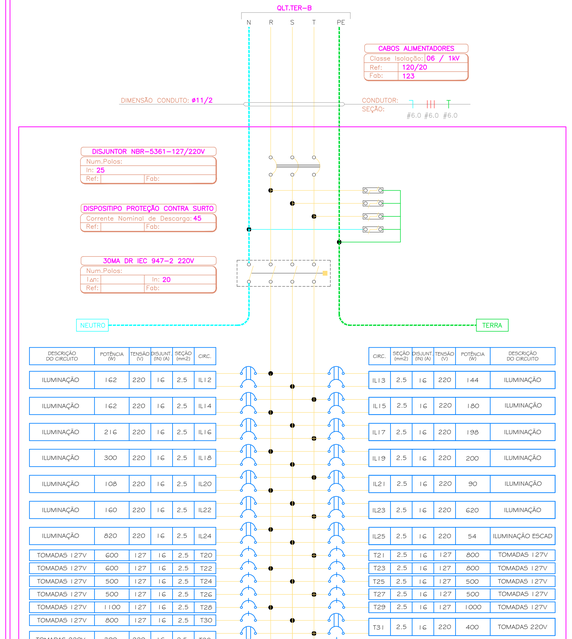

DESCRIÇÃO DO CIRCUITO	POTÊNCIA (W)	TENSÃO (V)	DISJUNT (IN) (A)	SEÇÃO (mm2)	CIRC.
ILUMINAÇÃO	162	220	1G	2.5	IL12
ILUMINAÇÃO	162	220	1G	2.5	IL14
ILUMINAÇÃO	216	220	1G	2.5	IL16
ILUMINAÇÃO	300	220	1G	2.5	IL18
ILUMINAÇÃO	108	220	1G	2.5	IL20
ILUMINAÇÃO	160	220	1G	2.5	IL22
ILUMINAÇÃO	620	220	1G	2.5	IL24
TOMADAS 127V	600	127	1G	2.5	T20
TOMADAS 127V	500	127	1G	2.5	T22
TOMADAS 127V	500	127	1G	2.5	T24
TOMADAS 127V	500	127	1G	2.5	T26
TOMADAS 127V	1100	127	1G	2.5	T26
TOMADAS 127V	800	127	1G	2.5	T30
TOMADAS 220V	300	220	1G	2.5	T32
RESERVA	-	-	-	-	2

CIRC.	SEÇÃO (mm2)	DISJUNT (IN) (A)	TENSÃO (V)	POTÊNCIA (W)	DESCRIÇÃO DO CIRCUITO
IL13	2.5	1G	220	144	ILUMINAÇÃO
IL15	2.5	1G	220	180	ILUMINAÇÃO
IL17	2.5	1G	220	198	ILUMINAÇÃO
IL19	2.5	1G	220	200	ILUMINAÇÃO
IL21	2.5	1G	220	90	ILUMINAÇÃO
IL23	2.5	1G	220	620	ILUMINAÇÃO
IL25	2.5	1G	220	54	ILUMINAÇÃO ESCAD
T21	2.5	1G	127	600	TOMADAS 127V
T23	2.5	1G	127	600	TOMADAS 127V
T25	2.5	1G	127	500	TOMADAS 127V
T27	2.5	1G	127	500	TOMADAS 127V
T29	2.5	1G	127	1000	TOMADAS 127V
T31	2.5	1G	220	400	TOMADAS 220V
1	-	-	-	-	RESERVA
3	-	-	-	-	RESERVA

4760 W

3617 W

3437 W

QUADRO DE DISTRIBUIÇÃO DE LUZ E TOMADAS


Quadro Terminal - QLT.TER-B

CIRCUITO	DESCRIÇÃO	POTÊNCIA (W)	TENSÃO (V)	CORRENTE (B(A)	NUM. FASES	FAT.POTENCIA	SEÇÃO (MM2)	DISJUNTOR (A)	QUEDA DE TENSÃO
IL12	ILUMINAÇÃO	162	220	0.74	B	1.00	2.5	16	0.21
IL13	ILUMINAÇÃO	144	220	0.66	B	0.99	2.5	16	0.20
IL14	ILUMINAÇÃO	162	220	0.74	B	1.00	2.5	16	0.09
IL15	ILUMINAÇÃO	180	220	0.82	B	1.00	2.5	16	0.11
IL16	ILUMINAÇÃO	216	220	0.98	B	1.00	2.5	16	0.38
IL17	ILUMINAÇÃO	198	220	0.90	B	1.00	2.5	16	0.33
IL18	ILUMINAÇÃO	300	220	1.37	B	1.00	2.5	16	0.51
IL19	ILUMINAÇÃO	200	220	0.91	B	1.00	2.5	16	0.29
IL20	ILUMINAÇÃO	108	220	0.49	B	1.00	2.5	16	0.04
IL21	ILUMINAÇÃO	90	220	0.41	B	1.00	2.5	16	0.03
IL22	ILUMINAÇÃO	160	220	0.73	B	1.00	2.5	16	0.05
IL23	ILUMINAÇÃO	620	220	2.82	B	1.00	2.5	16	0.84
IL24	ILUMINAÇÃO	820	220	3.73	B	1.00	2.5	16	1.73
IL25	ILUMINAÇÃO ESCADAS	54	220	0.25	B	0.98	2.5	16	0.10
T20	TOMADAS 127V	600	127	4.72	M	1.00	2.5	16	3.14
T21	TOMADAS 127V	800	127	6.30	M	1.00	2.5	16	4.31
T22	TOMADAS 127V	600	127	4.72	M	1.00	2.5	16	3.62
T23	TOMADAS 127V	800	127	6.30	M	1.00	2.5	16	3.66
T24	TOMADAS 127V	500	127	3.94	M	1.00	2.5	16	0.47
T25	TOMADAS 127V	500	127	3.94	M	1.00	2.5	16	0.45
T26	TOMADAS 127V	500	127	3.94	M	1.00	2.5	16	2.63
T27	TOMADAS 127V	500	127	3.94	M	1.00	2.5	16	2.39
T28	TOMADAS 127V	1100	127	8.66	M	1.00	2.5	16	5.88
T29	TOMADAS 127V	1000	127	7.87	M	1.00	2.5	16	6.01
T30	TOMADAS 127V	800	127	6.30	M	1.00	2.5	16	2.24
T31	TOMADAS 220V	400	220	1.82	B	1.00	2.5	16	0.70
T32	TOMADAS 220V	300	220	1.37	B	1.00	2.5	16	0.48
	TOTAL=>	11814	–	–	–	1.00	–	–	–

QUADRO DE DISTRIBUIÇÃO DE LUZ E TOMADAS

Dados Eletrotécnicos

Nome do Quadro	Potência Nominal	Corrente	Tensão Nominal
QUADRO DE DISTRIBUIÇÃO DE LUZ E TOMADAS	7326 W	14.17 A	220 V

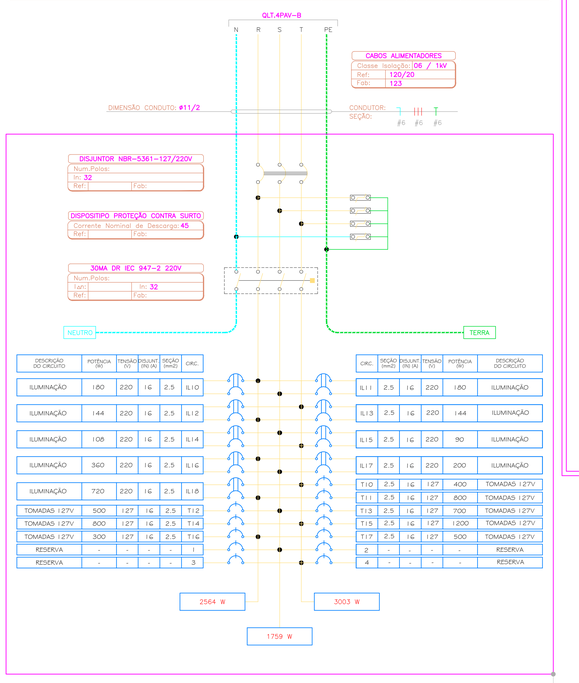

DESCRIÇÃO DO CIRCUITO	POTÊNCIA (W)	TENSÃO (V)	DISJUNT (IN) (A)	SEÇÃO (mm2)	CIRC.
ILUMINAÇÃO	180	220	1G	2.5	IL10
ILUMINAÇÃO	144	220	1G	2.5	IL12
ILUMINAÇÃO	108	220	1G	2.5	IL14
ILUMINAÇÃO	360	220	1G	2.5	IL16
ILUMINAÇÃO	720	220	1G	2.5	IL18
TOMADAS 127V	500	127	1G	2.5	T12
TOMADAS 127V	800	127	1G	2.5	T14
TOMADAS 127V	300	127	1G	2.5	T16
RESERVA	-	-	-	-	1
RESERVA	-	-	-	-	3

CIRC.	SEÇÃO (mm2)	DISJUNT (IN) (A)	TENSÃO (V)	POTÊNCIA (W)	DESCRIÇÃO DO CIRCUITO
IL11	2.5	1G	220	180	ILUMINAÇÃO
IL13	2.5	1G	220	144	ILUMINAÇÃO
IL15	2.5	1G	220	90	ILUMINAÇÃO
IL17	2.5	1G	220	200	ILUMINAÇÃO
T10	2.5	1G	127	400	TOMADAS 127V
T11	2.5	1G	127	800	TOMADAS 127V
T13	2.5	1G	127	700	TOMADAS 127V
T15	2.5	1G	127	1200	TOMADAS 127V
T17	2.5	1G	127	500	TOMADAS 127V
2	-	-	-	-	RESERVA
4	-	-	-	-	RESERVA

2564 W

3003 W

1759 W

QUADRO DE DISTRIBUIÇÃO DE LUZ E TOMADAS

Quadro Terminal - QLT.4PAV-B

CIRCUITO	DESCRIÇÃO	POTÊNCIA (W)	TENSÃO (V)	CORRENTE (B(A)	NUM. FASES	FAT.POTENCIA	SEÇÃO (MM2)	DISJUNTOR (A)	QUEDA DE TENSÃO
IL10	ILUMINAÇÃO	180	220	0.82	B	1.00	2.5	16	0.12
IL11	ILUMINAÇÃO	180	220	0.82	B	1.00	2.5	16	0.12
IL12	ILUMINAÇÃO	144	220	0.66	B	0.99	2.5	16	0.08
IL13	ILUMINAÇÃO	144	220	0.66	B	0.99	2.5	16	0.08
IL14	ILUMINAÇÃO	108	220	0.49	B	1.00	2.5	16	0.17
IL15	ILUMINAÇÃO	90	220	0.41	B	1.00	2.5	16	0.14
IL16	ILUMINAÇÃO	360	220	1.64	B	1.00	2.5	16	0.30
IL17	ILUMINAÇÃO	200	220	0.91	B	1.00	2.5	16	0.16
IL18	ILUMINAÇÃO	720	220	3.28	B	1.00	2.5	16	0.66
T10	TOMADAS 127V	400	127	3.15	M	1.00	2.5	16	2.03
T11	TOMADAS 127V	800	127	6.30	M	1.00	2.5	16	1.97
T12	TOMADAS 127V	500	127	3.94	M	1.00	2.5	16	1.08
T13	TOMADAS 127V	700	127	5.51	M	1.00	2.5	16	1.99
T14	TOMADAS 127V	800	127	6.30	M	1.00	2.5	16	2.07
T15	TOMADAS 127V	1200	127	9.44	M	1.00	2.5	16	3.12
T16	TOMADAS 127V	300	127	2.36	M	1.00	2.5	16	0.88
T17	TOMADAS 127V	500	127	3.94	M	1.00	2.5	16	1.43
	TOTAL=>	7326	–	–	–	1.00	–	–	–

VERSÃO	DATA	DES.	VER.	APR.	DESCRIÇÃO
03	07/2022	A.M.	N.C./M.L.	M.L.	ALTERAÇÃO ARQUITETURA
02	01/2022	KL/TR/DR/KS	N.C./M.L.	M.L.	ATENDIMENTO A COMENTÁRIOS
01	10/2021	KL/TR/DR/KS	N.C./M.L.	M.L.	ALTERAÇÃO ARQUITETURA
00	07/2021	KL/TR/DR/KS	N.C./M.L.	M.L.	EMISSÃO INICIAL

RESPONSÁVEIS TÉCNICOS

Arq.to Marlon Vinícius Lima, CAU: A96639-8

Eng. Samuel Isaque P. Ferreira CREA: 5070546180

Engenheiro Civil / Projetista: Eng. Alex Farias Mariano CREA: 5060800496

CONTRATADA

INPLENITUS
Projetos, Gerenciamento e Fiscalização de Obras Ltda.

End.: Av. das Nações Unidas, 12.399 - 31A - Brooklin Novo - SP

Fone +55 11 3739 - 4659
E-mail: inplenitus@inplenitus.com.br
Site: www.inplenitus.com.br

ARQUITETOS
Marlon Vinicius Lima
Nathalia Cocco
Giulia Simonetti
Thiago Rodrigues

ENGENHEIROS
Samuel Isaque P. Ferreira
André Saraiva Mariano
Dário Nascimento
Marcos Verdi Cosme

PREFEITURA MUNICÍPAL DE ARUJÁ
SECRETARIA MUNICIPAL DE OBRAS

Rua José Basílio Alarenga, 90 Vila Flora Regina - Arujá - SP
Fone: 11 4652-4525 4798-5000 Fax 11 4726 5641
www.prefeituradearuja.sp.gov.br obras.secretaria@aruja.sp.gov.br

Assunto: **CONSTRUÇÃO DO HOSPITAL GERAL DE ARUJÁ**

Projeto: CONSTRUÇÃO

Disciplina: ELÉTRICA

Etapa: PROJETO EXECUTIVO

Endereço: AVENIDA MAJOR BENJAMIN FRANCO, CENTRO - ARUJÁ - SP

Nome do Arquivo: IN_061_01_PE_ELE_V03_20_30 - Diagramas.dwg

Requisitante: SECRETARIA MUNICIPAL DE OBRAS

APROVADO

ENG. BRUNO HIGASHI DA SILVA
Secretário Municipal de Obras

ENG. DÉBORA FABIO VALENÇO LOUREIRO
Diretora Técnica do Departamento de Obras

ARQ. GABRIELA ITO CARDOSO DE MORAES
Arquiteta de Projetos

Título: **ELÉTRICA - DIAGRAMAS 9**

Folha: 28 | 30

Código do DPPU: PB SMO 001 - 01/01

Data: JUL/2022

Escala: 1:100

FORMATO DA FOLHA: A0

Este desenho é propriedade intelectual dos seus autores, não podendo, sem prévia autorização ser reproduzido ou usado para qualquer outro fim a não ser o aqui indicado.

ARQUIVO: IN_061_01_PE_ELE_V03_20_30 - Diagramas.dwg