




01 CORTE - SEPARADOR DE JARDIM
Escala 1/10

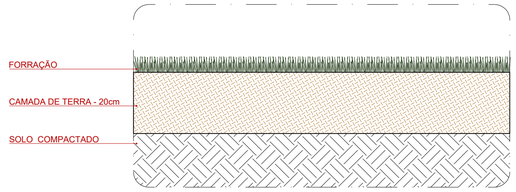


02 DETALHE - JARDIM
Escala 1/10

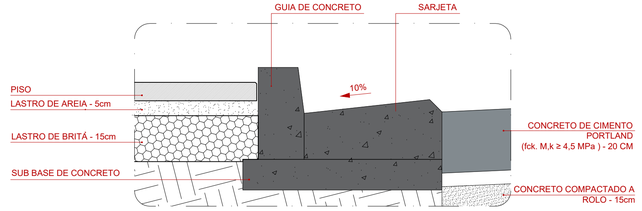


03 CORTE - GUIA DE CONCRETO
Escala 1/10

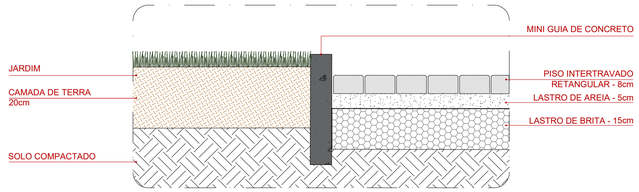


04 CORTE - JARDIM / PISO INTERTRAVADO
Escala 1/10

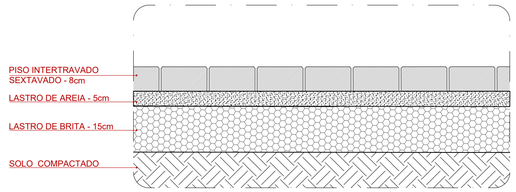


05 DETALHE - PISO INTERTRAVADO SEXTAVADO
Escala 1/10

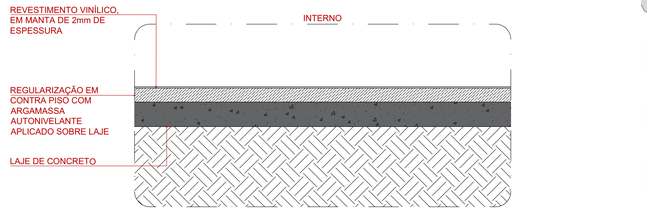


06 DETALHE - PISO VINÍLICO
Escala 1/10

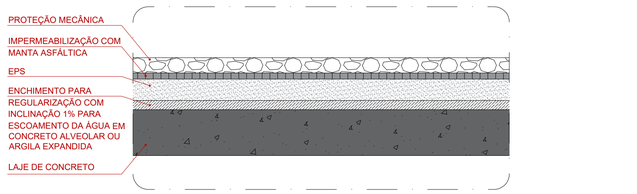


07 DET. TIPO - IMPERMEABILIZAÇÃO DA LAJE DE CONCRETO
Escala 1/10

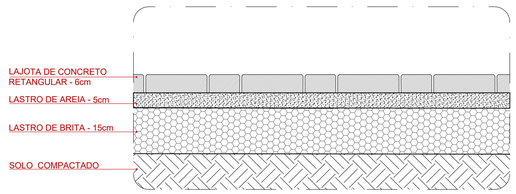


08 DETALHE - PISO INTERTRAVADO RETANGULAR
Escala 1/10

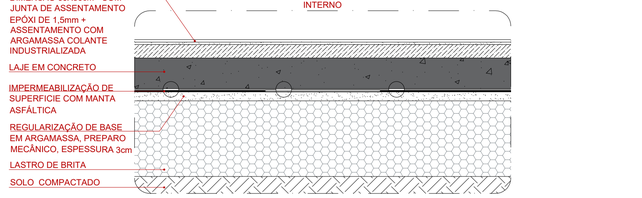


09 DETALHE - PISO PORCELANATO
Escala 1/10

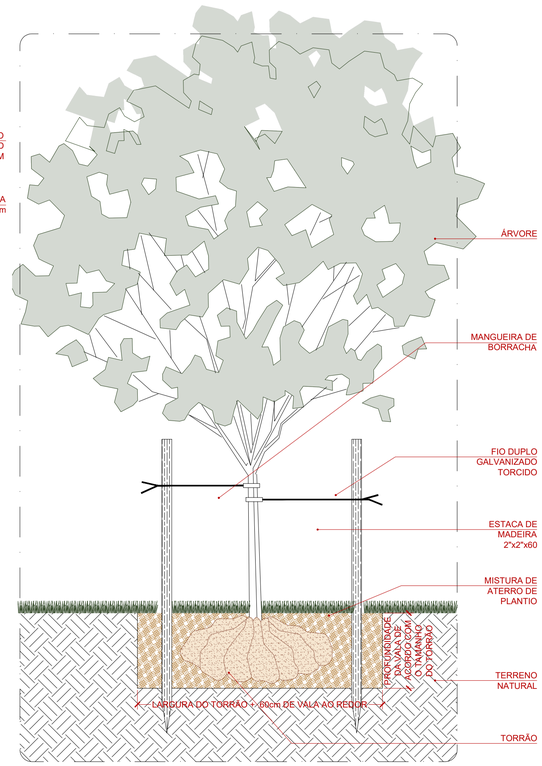


10 DETALHE - PLANTIO DE ÁRVORE
Escala 1/25

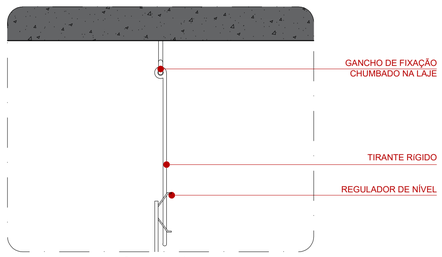


11 DETALHE - FIXAÇÃO TIRANTE RÍGIDO NA LAJE
Escala 1/5

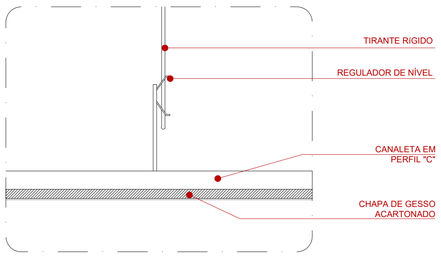


12 DETALHE - FORRO DE GESSO ACARTONADO
Escala 1/5

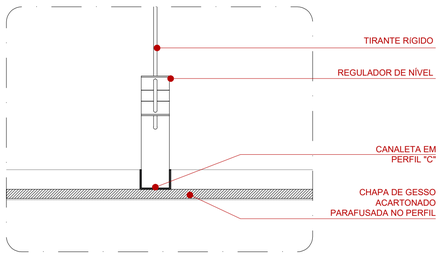


13 DETALHE - FORRO DE GESSO ACARTONADO
Escala 1/5

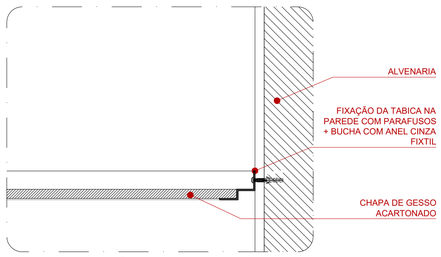


14 DETALHE - FIXAÇÃO FORRO DE GESSO ACARTONADO
Escala 1/5

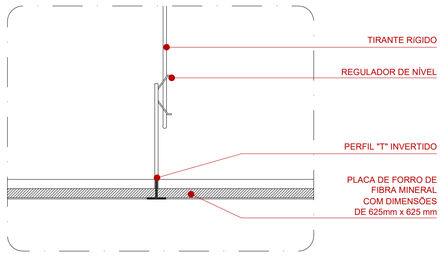

15 DETALHE - FORRO DE PLACAS DE FIBRA MINERAL
Escala 1/5

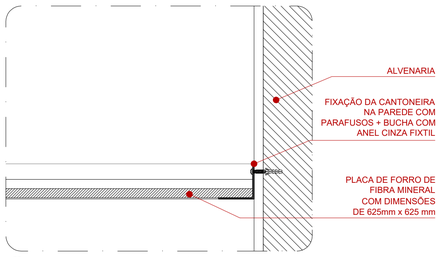

16 DETALHE - FORRO DE PLACAS DE FIBRA MINERAL
Escala 1/5

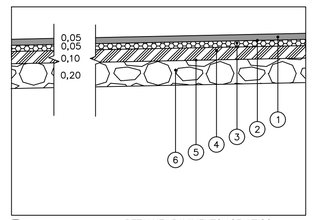

17 DETALHE - PAVIMENTO ASFALTICO
Escala 1/25

DETALHAMENTO PAVIMETO ASFÁLTICO	
LEGENDA	MATERIAL
1	CONCRETO ASFÁLTICO (CAMADA DE ROLAMENTO)
2	IMPRIMAÇÃO BETUMINOSA LIGANTE
3	PAVIMETO CONCRETO ASFÁLTICO + BINDER
4	BASE EM BRITA GRADUADA SIMPLES (FX. II)
5	IMPRIMAÇÃO BETUMINOSA IMP.
6	BASE DE MACADAME SECO

VERSÃO	DATA	DES.	VER.	APR.	DESCRIÇÃO
03	07/2022	LF	M.L.	M.L.	REVISÃO GERAL
02	03/2022	TR./CS./LF. VF./JS.	M.L.	M.L.	REVISÃO GERAL
01	10/2021	TR./CS./LF. VF./JS.	M.L.	M.L.	REVISÃO GERAL
00	08/2021	NC./TR./CR./GS.	N.C./M.L.	M.L.	EMISSÃO INICIAL

RESPONSÁVEIS TÉCNICOS:

COORDENADOR ARQUITETURA
Arq.to Marlon Vinícius Lima,
CAU: A96639-8
RRT: SI11003675I00CT001

COORDENADOR ENGENHARIA
Eng. Samuel Isaque P. Ferreira
CREA: 5070546180
ART: 28027230211051413

RESPONSÁVEL PELO PROJETO
Arq.to Marlon Vinícius Lima,
CAU: A96639-8
RRT: SI11003675I00CT001

CONTRATADA:
INPLENITUS
Projetos, Gerenciamento e Fiscalização de Obras Ltda.

End.: Av. das Nações Unidas, 12.399 - 31A -
Brooklin Novo - SP

Fone +55 11 3739 - 4659
E-mail: inplenitus@inplenitus.com.br
Site: www.inplenitus.com.br

ARQUITETOS
Marlon Vinícius Lima
Jessica Silva
Giulia Simonetti
Thiago Rodrigues
Vanessa Fortino

ENGENHEIROS
Samuel Isaque P. Ferreira
André Saraiva Mariano
Dário Nascimento
Marcos Verdi Cosme

PREFEITURA MUNICÍPAL DE ARUJÁ

SECRETARIA MUNICIPAL DE OBRAS
Rua José Basílio Alarenga, 90 Vila Flora Regina - Arujá - SP
Fone: 11 4652-4525 4798-5000 Fax 11 4726 5641
www.prefeituradearuja.sp.gov.br obras.secretaria@aruja.sp.gov.br

Assunto
CONSTRUÇÃO DO HOSPITAL GERAL DE ARUJÁ

Projeto: CONSTRUÇÃO
Disciplina: ARQUITETURA
Etapa: PROJETO EXECUTIVO
Endereço: AVENIDA MAJOR BENJAMIN FRANCO, CENTRO - ARUJÁ - SP
Nome do Arquivo: IN_061_01_PE_ARQ_V03_57_58-DETALHES_GERAIS.dwg
Requisitante: SECRETARIA MUNICIPAL DE OBRAS

APROVADO

ENG. BRUNO HIKARI DA SILVA
Secretário Municipal de Obras

ENG. DÉBORA FABRO VALENÇO LOUREIRO
Diretora Técnica do Departamento de Obras

ARQ. GABRIELA ITO CARDOSO DE MORAES
Arquiteta de Projetos

Título: DETALHES GERAIS

Folha: 58|59

Código do DPFU: PB SMO 001 - 01/01

Data: JUL/2022

Escala: **INDICADO**

ARQUIVO: IN_061_01_PE_ARQ_V03_57_58-DETALHES_GERAIS.dwg

FORMATO DA FOLHA: **A1**
Este desenho é propriedade intelectual dos seus autores, não podendo, sem prévia autorização ser reproduzido ou usado para qualquer outro fim a não ser o aqui indicado