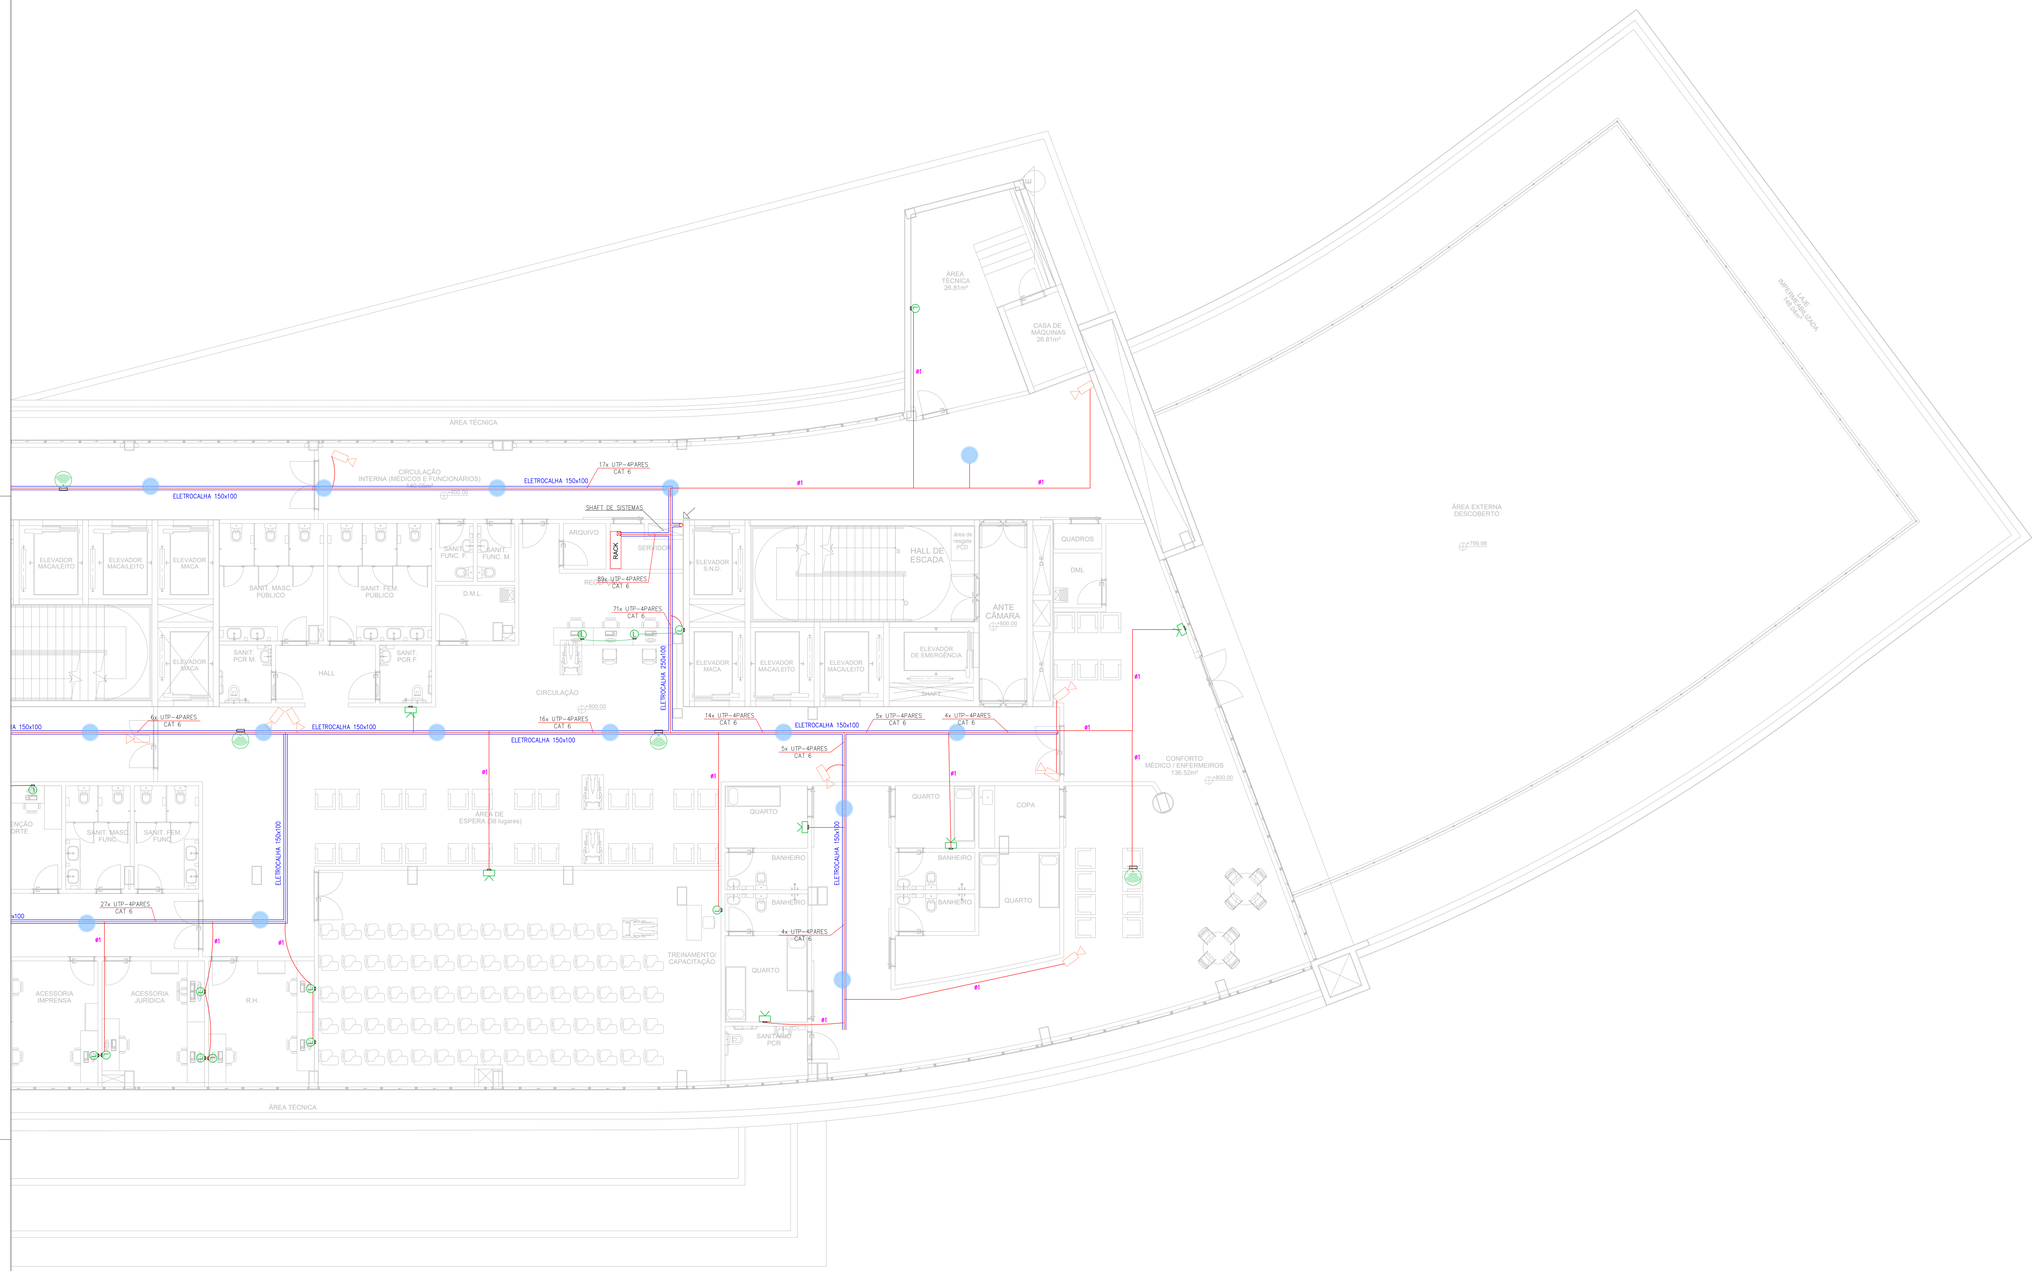


Legenda

- CONJUNTO 02 TOMADAS RJ45 – 0,30m DO PISO
- PONTO PARA CAMERA DE VIDEO TOMADA RJ45 – 1,80m DO PISO
- RACK — QUADRO RACK
- QUADRO DE DISTRIBUIÇÃO TELEFONICA
- BOTÃO CHAMADA ENFERMEIRA
- AUTO FALANTE FULLRANGER 10W EMBUTIDO NO FORRO
- PONTO PARA TELEVISÃO
- ELETRODUTO FERRO GALVANIZADO EMBUTIDO NO TETO
- ELETRODUTO NO PISO
- ELETROCALHA NO TETO SOBRE O FORRO MEDIDAS INDICADAS EM PROJETOS
- PONTO DE WIFI
- C — CENTRAL PARA CHAMADA DE EMERGÊNCIA
- R — RÉGUA DE TOMADAS NA PAREDE PONTO DE CHAMADA PARA ENFERMEIRA

NOTAS

1 – OS ELETRODUTOS SEM INDICAÇÃO DE DIÂMETRO SERÃO DE 4/" (DN 25mm), SENDO DE AÇO GALVANIZADO QUANDO APARENTES, DE PVC RIGIDO QUANDO EMBUTIDOS, E DE PVC RIGIDO ENVELOPADO EM CONCRETO QUANDO ENTERRADOS;

2 – TODA AS INFRA-ESTRUTURA METÁLICAS, INVÓLUCROS METÁLICOS E PAINÉIS E EQUIPAMENTOS DEVERÃO SER ATERRADOS CONFORME NORMAS VIGENTES.

3 – TODO ELETRODUTO SECO DEVERA POSSUIR ARAME GUIA.


4 – NÃO DEVERÁ, EM HIPÓTESE ALGUMA, HAVER EMENDA NOS CABOS DE DADOS E/OU TELEFONIA;

5 – TODOS OS CIRCUITOS DEVERÃO POSSUIR IDENTIFICAÇÃO EM TODAS AS CONEXÕES E PONTOS DE UTILIZAÇÃO;

6 – TODAS AS BARRAS DE ATERRAMENTO DEVERÁ SER INTERLIGADAS ENTRE SI, ATRAVÉS DE UMA CORDOALHA DE 10 MM2,E PONTOS DE UTILIZAÇÃO;

7 – OS ELETRODUTOS E REDES PROJETADAS NESTE PROJETO DEVEM SER DESTINADAS EXCLUSIVAMENTE AO SERVIÇO DE TELECOMUNICAÇÕES.

8 – AS ELETROCALHAS SEM INDICAÇÃO DE DIÂMETRO, SERÃO DE 50x50mm CHAPA 18

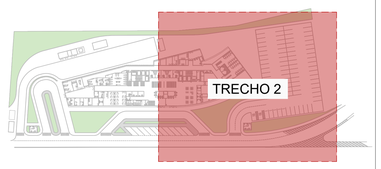

PLANTA CHAVE

VERSÃO	DATA	DES.	VER.	APR.	DESCRIÇÃO
02	07/2022	A.M.	N.C./M.L.	M.L.	ALTERAÇÃO DE ARQUITETURA
01	10/2021	KC/TR/EK/LS	N.C./M.L.	M.L.	ALTERAÇÃO DE ARQUITETURA
00	07/2021	KC/TR/EK/LS	N.C./M.L.	M.L.	EMISSÃO INICIAL

RESPONSÁVEIS TÉCNICOS

Arq.to Marlon Vinícius Lima,
CAU: A96639-8
RRT: -

Eng. Samuel Isaque P. Ferreira
CREA: 5070546180
ART: -

Engenheiro Mec. e Eletricista
Eng. Alex Farias Mariano
CREA: 5060800496
ART: -

CONTRATADA

INPLENITUS
Projetos, Gerenciamento e Fiscalização de Obras Ltda.

End.: Av. das Nações Unidas, 12.399 - 31A - Brooklin Novo - SP

Fone +55 11 3739 - 4659
E-mail: inplenitus@inplenitus.com.br
Site: www.inplenitus.com.br

ARQUITETOS
Marlon Vinicius Lima
Nathália Cocco
Giulia Simonetti
Thiago Rodrigues

ENGENHEIROS
Samuel Isaque P. Ferreira
André Saraiva Mariano
Dário Nascimento
Marcos Verdi Cosme

PREFEITURA MUNICÍPAL DE ARUJÁ

SECRETARIA MUNICIPAL DE OBRAS

Rua José Basilio Alarenga, 90 Vila Flora Regina - Arujá - SP
Fone: 11 4652-4525 4798-5000 Fax 11 4726 5641
www.prefeituradearuja.sp.gov.br obras.secretaria@aruja.sp.gov.br

Assunto

CONSTRUÇÃO DO HOSPITAL GERAL DE ARUJÁ

Projeto	CONSTRUÇÃO
Disciplina	SISTEMAS
Etapa	PROJETO EXECUTIVO
Endereço	AVENIDA MAJOR BENJAMIN FRANCO, CENTRO - ARUJÁ - SP
Nome do Arquivo	IN_061_01_PE_SIS_V02_01_10_SISTEMAS.dwg
Requisitante	SECRETARIA MUNICIPAL DE OBRAS

APROVADO

ENG. BRUNO HALMILTON DA SILVA
Secretário Municipal de Obras

ENG. DÉBORA FABRO VALENÇO LOUREIRO
Diretora Técnica do Departamento de Obras

ARQ. GABRIELA ITO CARDOSO DE MORAES
Arquiteta de Projetos

Título

SISTEMAS - PAV 4

RH / CONFORTO MEDICO **TRECHO 2**

Folha 10 | 10

Código do DPPU: PB SMO 001 - 01/01

Data: JUL/2022

Escala: 1:75

IN_061_01_PE_SIS_V02_01_10_SISTEMAS.dwg

FORMATO DA FOLHA: **A0**

Este desenho é propriedade intelectual dos seus autores, não podendo, sem prévia autorização ser reproduzido ou usado para qualquer outro fim a não ser o aqui indicado.