
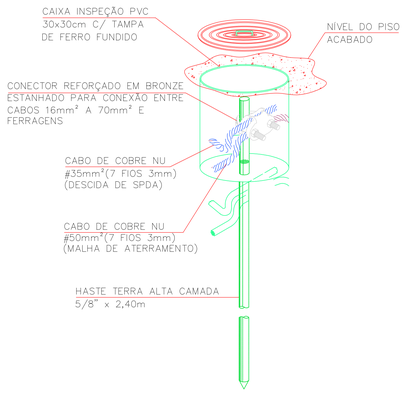



DETALHE DE INSTALAÇÃO DE CAIXA DE INSPAÇÃO TIPO SOLO

DETALHE 1
SEM ESCALA

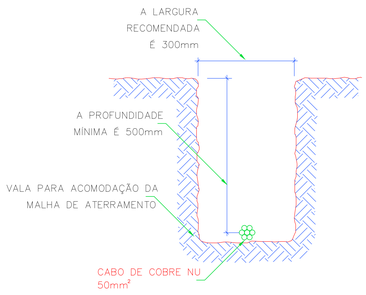


DETALHE VALA DE ATERRAMENTO

DETALHE 2
SEM ESCALA

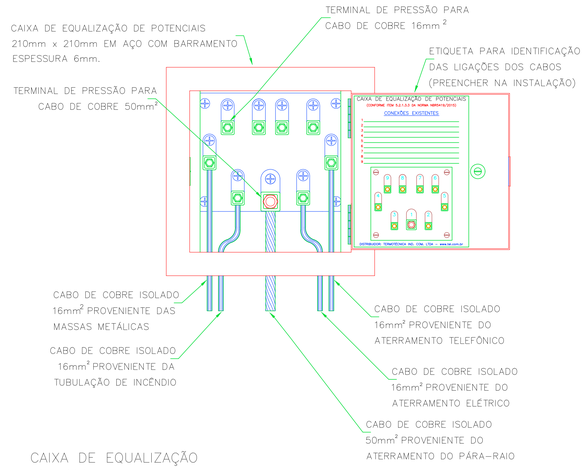


CAIXA DE EQUALIZAÇÃO

DETALHE 3
SEM ESCALA

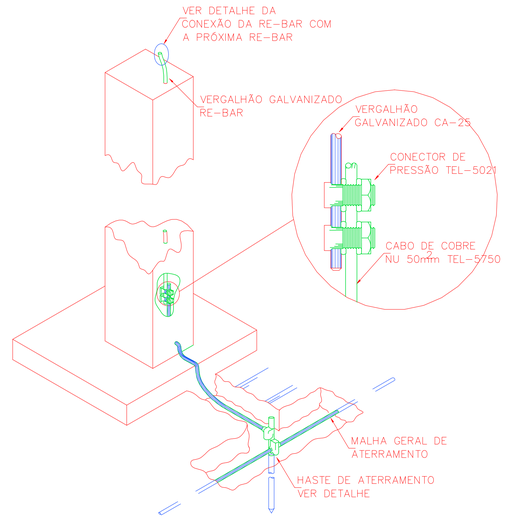


INTERLIGAÇÃO DA RE-BAR DIRETO NA HASTE DE ATERRAMENTO

DETALHE 4
SEM ESCALA

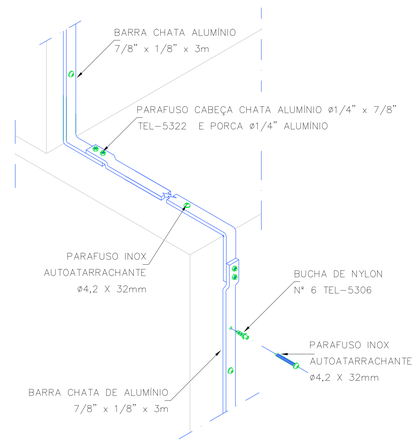


DETALHE DESCIDA EM BARRA CHAT DE ALUMÍNIO

DETALHE 5

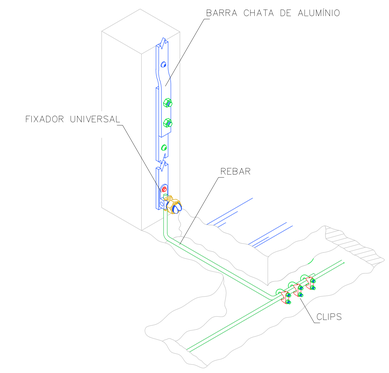

INTERLIGAÇÃO DA FITA DE ALUMÍNIO NO CABO DE ATERRAMENTO

DETALHE 6

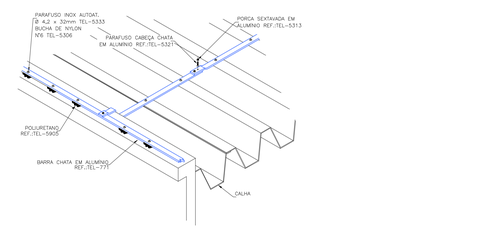


DETALHE DA DERIVAÇÃO DA BARRA CHATA DE ALUMÍNIO PERCORRENDO DA PLATIBANDA PARA A TELHA

DETALHE 7


DERIVAÇÃO DO VERGALHAO DE DESCIDA PARA INTERLIGAÇÃO DA CAIXA DE EQUALIZAÇÃO

DETALHE 8

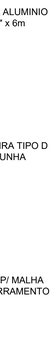


INTERLIGAÇÃO BARRA CHATA X CABO COBRE NÚ

DETALHE 9

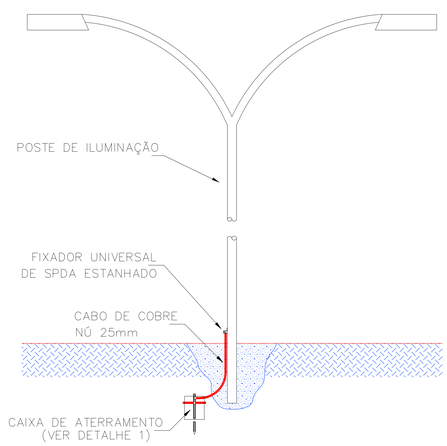

ATERRAMENTO PARA POSTES DE ILUMINAÇÃO

DETALHE 10

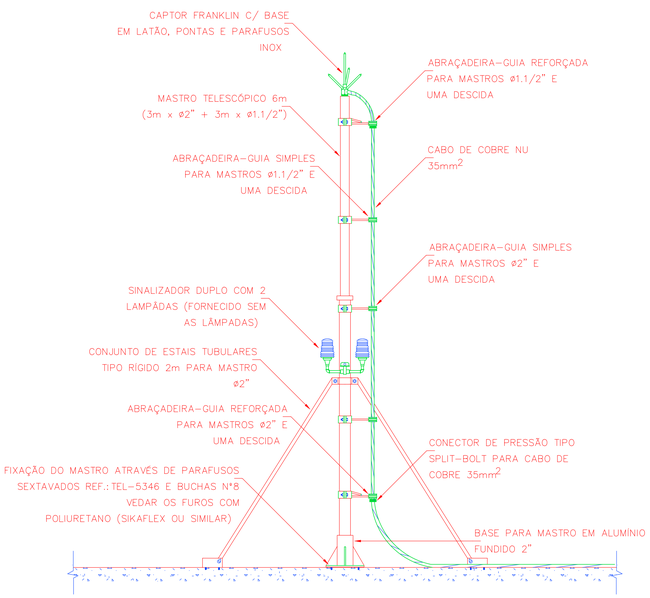

DETALHE DE CAPTOR TIPO FRANKLIN EM MASTRO 6 METROS TELESCÓPICO

DETALHE 11
SEM ESCALA

VERSÃO	DATA	DES.	VER.	APR.	DESCRIÇÃO
01	07/2022	KC/TR/EK/LS	N.C./M.L.	M.L.	REVISÃO CONFORME COMENTÁRIOS
00	07/2021	KC/TR/EK/LS	N.C./M.L.	M.L.	EMISSÃO INICIAL

RESPONSÁVEIS TÉCNICOS

Arquiteto(a) Responsável pelo Projeto
Arq.to Marlon Vinícius Lima, CAU: A96639-8

Engenheiro(a) Responsável pelo Projeto
Eng. Samuel Isaque P. Ferreira CREA: 5070546180

Engenheiro(a) Responsável pela Obra
Eng. Alex Farias Mariano CREA: 5060800496

CONTRATADO
INPLENITUS
Projetos, Gerenciamento e Fiscalização de Obras Ltda.

End.: Av. das Nações Unidas, 12.399 - 31A - Brooklin Novo - SP

Fone +55 11 3739 - 4659
E-mail: inplenitus@inplenitus.com.br
Site: www.inplenitus.com.br

ARQUITETOS
Marlon Vinícius Lima
Nathália Cocco
Giulia Simonetti
Thiago Rodrigues

ENGENHEIROS
Samuel Isaque P. Ferreira
André Saraiva Mariano
Dário Nascimento
Marcos Verdi Coene

PREFEITURA MUNICÍPAL DE ARUJÁ
SECRETARIA MUNICIPAL DE OBRAS

Rua José Basílio Alarenga, 90 Vila Flora Regina - Arujá - SP
Fone: 11 4652-4525 4798-5000 Fax 11 4726 5641
www.prefeituradearuja.sp.gov.br obras.secretaria@aruja.sp.gov.br

Assunto
CONSTRUÇÃO DO HOSPITAL GERAL DE ARUJÁ

Projeto: CONSTRUÇÃO
Disciplina: ELÉTRICA - SPDA
Etapa: PROJETO EXECUTIVO
Endereço: AVENIDA MAJOR BENJAMIN FRANCO, CENTRO - ARUJÁ - SP
Nome do Arquivo: IN_061_01_PE_ELE_V03_01_05 -SPDA.dwg
Requisitante: SECRETARIA MUNICIPAL DE OBRAS

APROVADO

ENG. BRUNO HIDALGO SILVA
Secretário Municipal de Obras

ENG. DÉBORA FABIO VALENÇO LOUREIRO
Diretora Técnica do Departamento de Obras

ARQ. GABRIELA ITO CARDOSO DE MORAES
Arquiteta do Projetos

Título
SPDA - DETALHES

Folha: 05 | 5

Código do DPFU: PB SMO 001 - 01/01

Data: JUL/2022

Escala: 1:100

Arquivo: IN_061_01_PE_ELE_V03_01_05 -SPDA.dwg

FORMATO DA FOLHA: A2
Este desenho é propriedade intelectual dos seus autores, não podendo, sem prévia autorização ser reproduzido ou usado para qualquer outro fim e não será indenizado.