
PAVIMENTO TECNICO -CAPTAÇÃO SOLAR		
sistema de aquecimento solar 1000l com 10 placas coletoras 1,75 x 1,00 x 0,065	UN	10

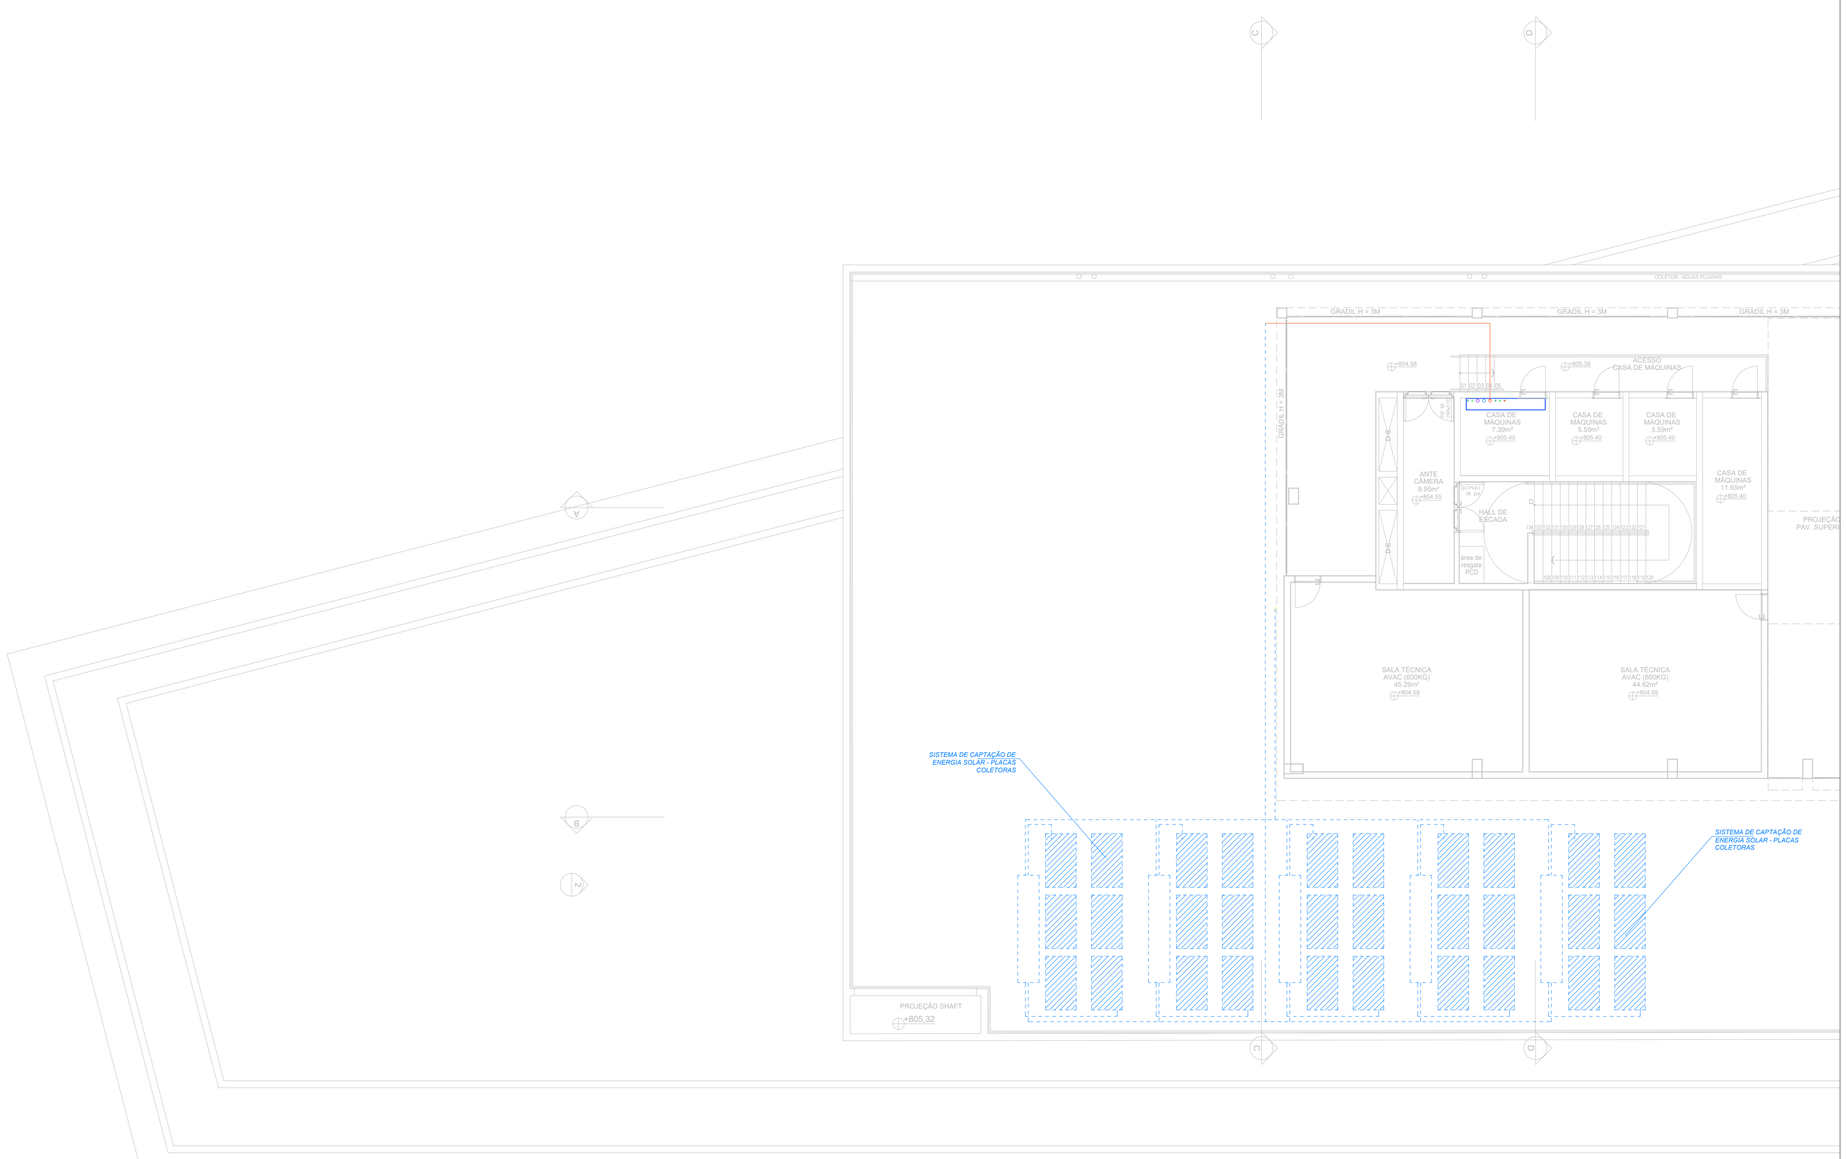

VERSÃO	DATA	DES.	VER.	APR.	DESCRIÇÃO
01	10/2021	D.N./P.F./A.S.	A.S.	S.I.	REVISÃO GERAL
00	08/2021	D.N./P.F./A.S.	A.S.	S.I.	EMISSÃO INICIAL

RESPONSÁVEIS TÉCNICOS:

COORDENADOR ARQUITETURA | Arq.to Marlon Vinícius Lima, CAU: A96639-8, RRT: SI1100367SI00CT001

COORDENADOR ENGENHARIA | Eng. Samuel Isaque P. Ferreira, CREA: 5070546180, ART: 28027230211051413

RESPONSÁVEL PELO PROJETO | Eng. Dário do Nascimento, CREA: 5069979311, ART:28027230211219638

CONTRATADA
INPLENITUS
Projetos, Gerenciamento e Fiscalização de Obras Ltda.

End.: Av. das Nações Unidas, 12.399 - 31A - Brooklin Novo - SP

Fone +55 11 3739 - 4659
E-mail: inplenitus@inplenitus.com.br
Site: www.inplenitus.com.br

ARQUITETOS
Marlon Vinícius Lima
Nathália Cocco
Giulia Simonetti
Thiago Rodrigues

ENGENHEIROS
Samuel Isaque P. Ferreira
André Saraiva Mariano
Dário Nascimento
Marcos Verdi Cosme

PREFEITURA MUNICÍPAL DE ARUJÁ

SECRETARIA MUNICIPAL DE OBRAS

Rua José Basílio Alvarenga, 90 Vila Flora Regina - Arujá - SP
Fone: 11 4652-4525 4798-5000 Fax 11 4726 5641
www.prefeituradearuja.sp.gov.br obras.secretaria@aruja.sp.gov.br

Assunto

CONSTRUÇÃO DO HOSPITAL GERAL DE ARUJÁ

Projeto: CONSTRUÇÃO

Disciplina: SISTEMA DE ENERGIA SOLAR

Etapa: PROJETO EXECUTIVO

Endereço: AVENIDA MAJOR BENJAMIN FRANCO, CENTRO - ARUJÁ - SP

Nome do Arquivo: IN_061_01_PE_ES_V01-PAVIMENTOTECNICO.dwg

Requisitante: SECRETARIA MUNICIPAL DE OBRAS

APROVADO

ENG. BRUNO HIKARI DA SILVA
Secretário Municipal de Obras

ENG. DÉBORA FABRO VALENÇO LOUREIRO
Diretora Técnica do Departamento de Obras

ARQ. GABRIELA ITO CARDOSO DE MORAES
Arquiteta de Projetos

Título

PAV TEC | IMPLANTAÇÃO

SISTEMA DE AQUECIMENTO SOLAR - PLANTA 1/2

Folha: 01 | 02

Código do DPFU: PB SMO 001 - 01/01

Data: OUT/2021

Escala: 1:100

ARQUIVO: IN_061_01_PE_ES_V01-PAVIMENTOTECNICO.dwg

FORMATO DA FOLHA: **A1**

Este desenho é propriedade intelectual dos seus autores, não poderão, sem prévia autorização ser reproduzido ou usado para qualquer outro fim a não ser o aqui indicado