




01 PAGINAÇÃO BRISE
Escala 1/75

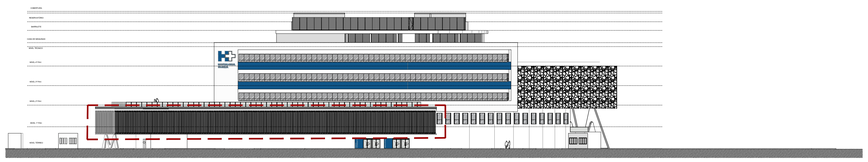


02 ELEVAÇÃO 01
Escala 1/500

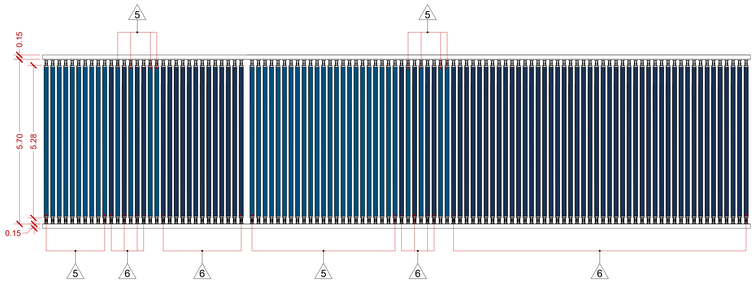


03 PAGINAÇÃO BRISE
Escala 1/75

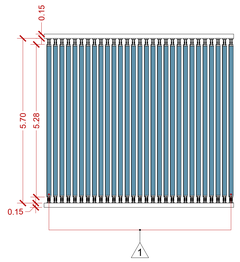


04 PAGINAÇÃO BRISE
Escala 1/75

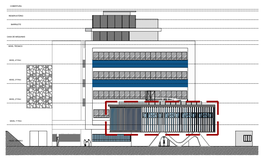


05 ELEVAÇÃO 02
Escala 1/500

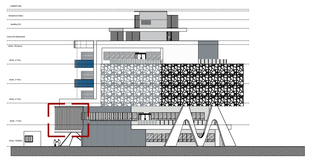


06 ELEVAÇÃO 03
Escala 1/500

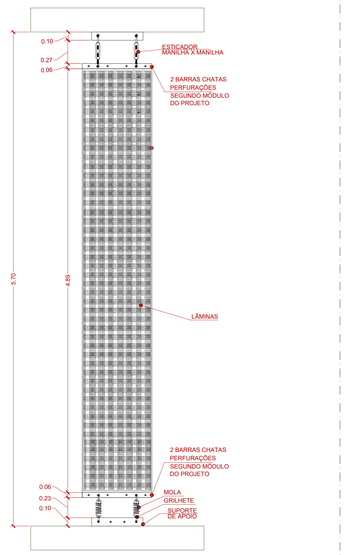

07 DETALHE BRISE - VISTA FRONTAL
ESCALA 1/25

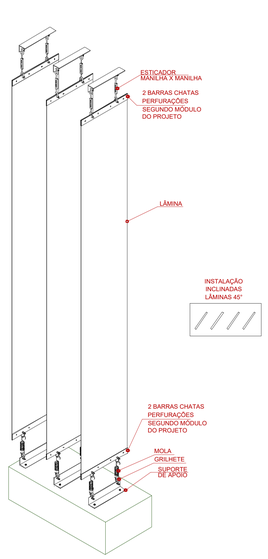

08 DETALHE BRISE - ESQUEMA DE INSTALAÇÃO
ESCALA 1/25

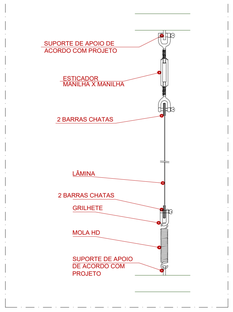

09 DETALHE BRISE - CONJUNTO GERAL
ESCALA 1/25

LEGENDA DE PAGINAÇÃO - BRISE

ACABAMENTOS BRISES

- BRISE HUNTER DOUGLAS MODELO STRIPSCREEN 300 LISO (OU SIMILAR); ÂNGULO DOS PAINÉIS 45° COR AZUL RAL 5024 COM MOLAS EM INOX E ESTICADORES EM AÇO ZINCADO COR PRATA.
- BRISE HUNTER DOUGLAS MODELO STRIPSCREEN 300 LISO (OU SIMILAR); ÂNGULO DOS PAINÉIS 45° COR AZUL RAL 5014 COM MOLAS EM INOX E ESTICADORES EM AÇO ZINCADO COR PRATA.
- BRISE HUNTER DOUGLAS MODELO STRIPSCREEN 300 LISO (OU SIMILAR); ÂNGULO DOS PAINÉIS 45° COR AZUL RAL 5023 COM MOLAS EM INOX E ESTICADORES EM AÇO ZINCADO COR PRATA.
- BRISE HUNTER DOUGLAS MODELO STRIPSCREEN 300 LISO (OU SIMILAR); ÂNGULO DOS PAINÉIS 45° COR AZUL RAL 5015 COM MOLAS EM INOX E ESTICADORES EM AÇO ZINCADO COR PRATA.
- BRISE HUNTER DOUGLAS MODELO STRIPSCREEN 300 LISO (OU SIMILAR); ÂNGULO DOS PAINÉIS 45° COR AZUL RAL 5070 COM MOLAS EM INOX E ESTICADORES EM AÇO ZINCADO COR PRATA.
- BRISE HUNTER DOUGLAS MODELO STRIPSCREEN 300 LISO (OU SIMILAR); ÂNGULO DOS PAINÉIS 45° COR AZUL RAL 5013 COM MOLAS EM INOX E ESTICADORES EM AÇO ZINCADO COR PRATA.

NOTAS:
1. As dimensões informadas nesta ficha técnica estão expressas em milímetros (mm) e sem escala.
2. O rendimento informado refere-se ao passo ou aplicação padrão.
3. A velocidade limite dos brises hunter douglas foi calculado para uma velocidade máxima do vento de 70 km/h. para velocidades acima dessa referência, o departamento técnico deve ser consultado.
4. Os arremates que constam nesta ficha são sugestivos dessa forma, deverão ser analisadas soluções pertinentes específicas para cada projeto.
5. Recomendamos sempre o uso de parafusos em aço inoxidável, em ambientes de alta agressividade química ou atmosférica (como zonas litorâneas), que estejam a até 3 km de distância da obra com o produto hunter douglas, recomenda-se o uso da matéria-prima em alumínio.
6. Para garantir o correto funcionamento do produto, a instalação deverá ser sempre executada por um distribuidor autorizado, utilizando todos os acessórios definidos seguindo.

VERSÃO	DATA	DES.	VER.	APR.	DESCRIÇÃO
03	07/2022	LF	M.L.	M.L.	REVISÃO GERAL
02	03/2022	LF	M.L.	M.L.	REVISÃO GERAL
01	10/2021	LF	M.L.	M.L.	REVISÃO GERAL
00	08/2021	KL/TR/ER/ES	N.C./M.L.	M.L.	EMISSÃO INICIAL

RESPONSÁVEIS TÉCNICOS:

COORDENADOR ARQUITETURA | Arq.to Marlon Vinicius Lima, CAU: A96639-8, RRT: SI11003675I00CT001

COORDENADOR ENGENHARIA | Eng. Samuel Isaque P. Ferreira, CREA: 5070546180, ART: 28027230211051413

RESPONSÁVEL TÉCNICO | Arq.to Marlon Vinicius Lima, CAU: A96639-8, RRT: SI11003675I00CT001

CONTRATADA:
INPLENITUS
Projetos, Gerenciamento e Fiscalização de Obras Ltda.

End.: Av. das Nações Unidas, 12.399 - 31A - Brooklin Novo - SP

Fone +55 11 3739 - 4659
E-mail: inplenitus@inplenitus.com.br
Site: www.inplenitus.com.br

ARQUITETOS
Marlon Vinicius Lima
Jessica Silva
Giulia Simonetti
Thiago Rodrigues
Vanessa Fortino

ENGENHEIROS
Samuel Isaque P. Ferreira
André Saraiva Mariano
Dário Nascimento
Marcos Verdi Cosmo

PREFEITURA MUNICÍPAL DE ARUJÁ
SECRETARIA MUNICIPAL DE OBRAS
Rua José Basílio Alarenga, 90 Vila Flora Regina - Arujá - SP
Fone: 11 4652-4525 4798-5000 Fax 11 4726 5641
www.prefeituradearuja.sp.gov.br obras.secretaria@aruja.sp.gov.br

Assunto: **CONSTRUÇÃO DO HOSPITAL GERAL DE ARUJÁ**

Projeto: CONSTRUÇÃO

Disciplina: ARQUITETURA

Etapa: PROJETO EXECUTIVO

Endereço: AVENIDA MAJOR BENJAMIN FRANCO, CENTRO - ARUJÁ - SP

Nome do Arquivo: IN_061_01_PE_ARQ_V03_56-DET_BRISE.dwg

Requisitante: SECRETARIA MUNICIPAL DE OBRAS

APROVADO

ENG. BRUNO HALASZ DA SILVA, Secretário Municipal de Obras
ENG. DÉBORA FABIO VALENÇO LOUREIRO, Diretora Técnica do Departamento de Obras
ARQ. GABRIELA ITO CARDOSO DE MORAES, Arquiteta de Projetos

Título: AMPLIAÇÃO BRISE
PAGINAÇÃO E DETALHES

Folha: 56 | 59

Código do DPFU: PB SMO 001 - 01/01

Data: JUL/2022

Escala: **INDICADO**

ARQUIVO: IN_061_01_PE_ARQ_V03_56-DET_BRISE.dwg

FORMATO DA FOLHA: A0
Este desenho é propriedade intelectual dos seus autores, não poderão, sem prévia autorização ser reproduzido ou usado para qualquer outro fim a não ser o aqui indicado