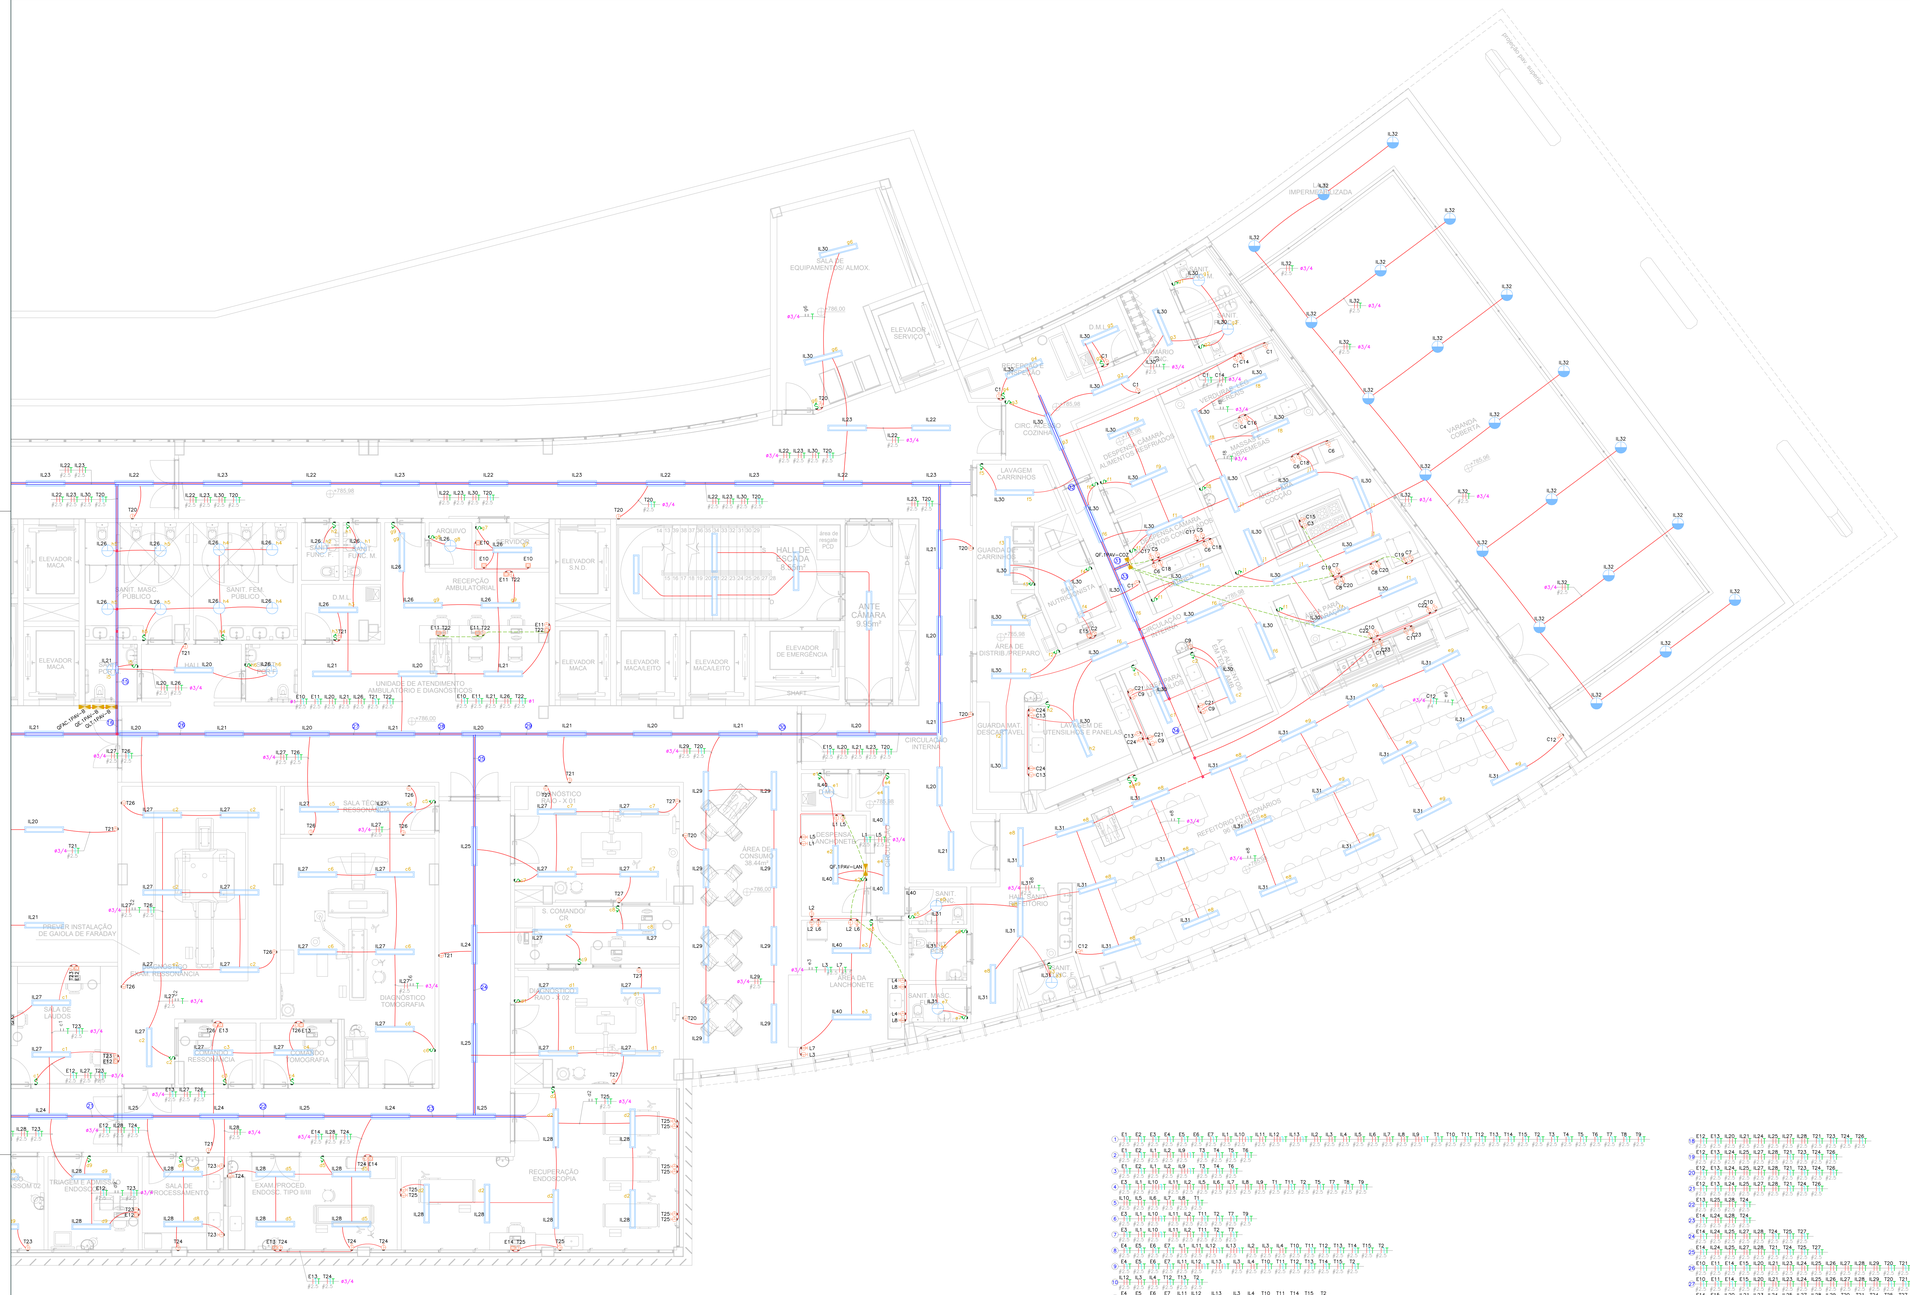

SALA DE EQUIPAMENTOS / ALMOX.
ELEVADOR SERVIÇO
ELEVADOR MACA
SANIT. MASC. PÚBLICO
SANIT. FEM. PÚBLICO
D.M.L.
HALL
ELEVADOR S.N.D.
ELEVADOR MACALEITO
ELEVADOR DE EMERGÊNCIA
SHAFT
HALL DE ESCADA 83.54m²
ANTE CÂMARA 9.93m²
ÁREA DE CONSUMO 38.44m²
ÁREA DA LANCHONETE
SANIT. FEM.
SANIT. MASC.
DEPÓSITO
CIRCULAÇÃO INTERNA
GUARDA MAT. DESCARTÁVEL
ÁREA DE DISTRIB. PREPARO
LAVAGEM CARRINHOS
CIRC. MESAS COZINHA
DESPENSA
CÂMARA CONGELADOS
CÂMARA RESFRIADOS
ÁREA DE PREPARO
COZINHA
REFEITÓRIO DE COMENSAIS
96 LUGARES
ÁREA DE DISTRIBUIÇÃO
LAVATÓRIO
ÁREA DE LAVAGEM DE UTENSÍLIOS E PANELAS
RECEPÇÃO AMBULATORIAL
ARQUIVO
UNIDADE DE ATENDIMENTO AMBULATORIAL E DIAGNÓSTICOS
DIAGNÓSTICO RAIO - X 01
DIAGNÓSTICO RAIO - X 02
DIAGNÓSTICO TOMOGRAFIA
SALA DE RESSONÂNCIA
COMANDO RESSONÂNCIA
COMANDO TOMOGRAFIA
S. COMANDO CR
SALA DE LAUDOS
PREVER INSTALAÇÃO DE GAIOLA DE FARADAY
TRIAGEM E ATENDIMENTO ENDOSCOPIA
SALA DE PROCESSAMENTO
EXAM. PROCED. ENDOSC. TIPO XXII
RECUPERAÇÃO ENDOSCOPIA
SALA TÉCNICA
VARANDA COBERTA
VARANDA DESCOBERTA
IMPERMEABILIZADA
QF-TRAFO-CCM
QF-TRAFO-GER
QF-TRAFO-CCM
QF-TRAFO-LAN
QF-TRAFO-LAN
QF-TRAFO-CCM
QF-TRAFO-CCM
QF-TRAFO-CCM