


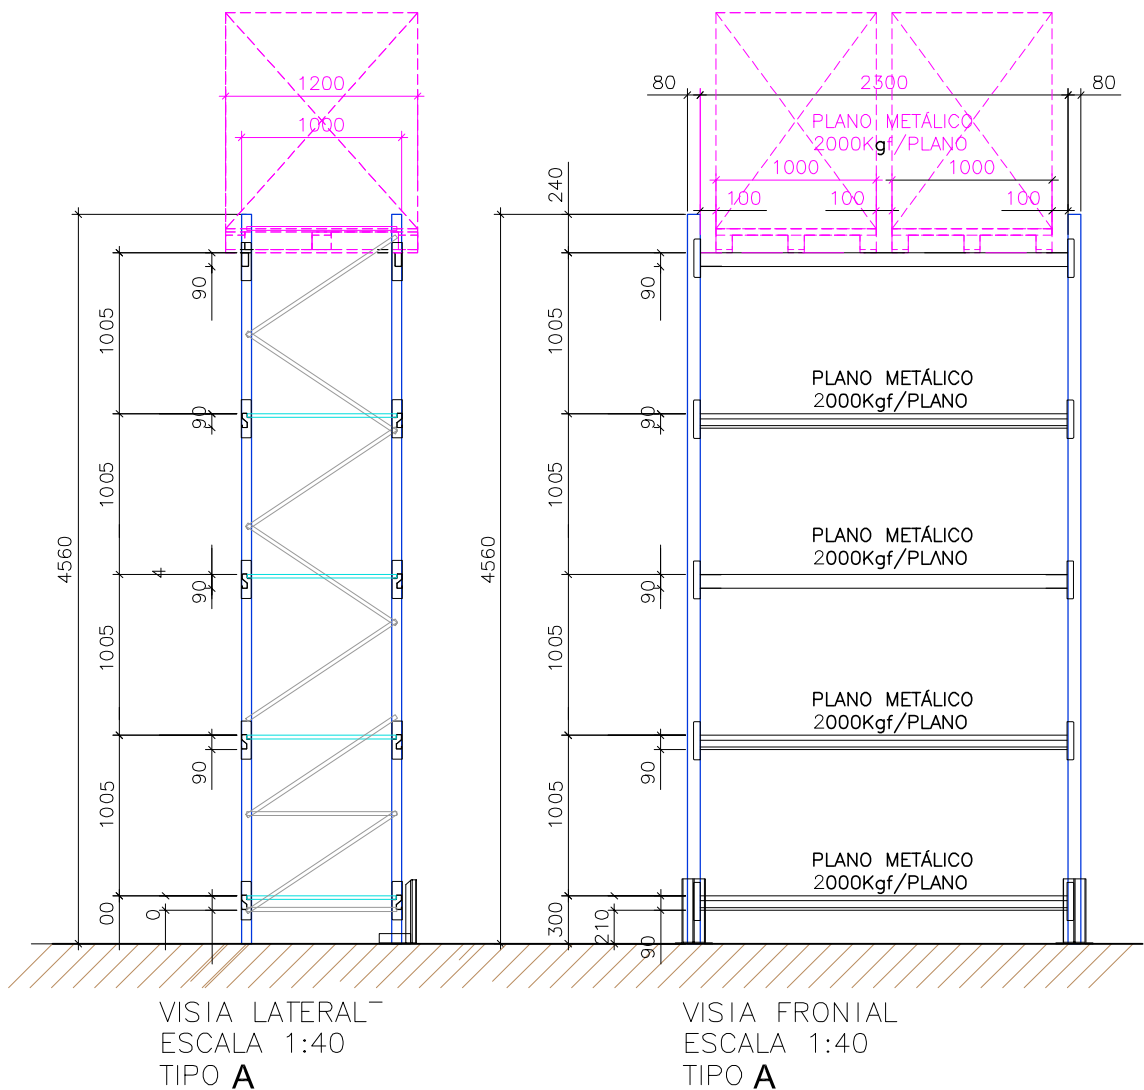


PORTA PALETES SAF

QUANTIDADE DE MÓDULOS		QUANTIDADE PALETES (1,20X1,00 M) (6 PALETES POR MÓDULO)	
Tipo A (5 NÍVEIS) (98 mód.):.....		(588) unidades	
Tipo B (4 NÍVEIS) (311 mód.):.....		(1866) unidades	
Tipo C (67 mód.):.....		(0000) unidades	
Total:.....		(2.454) unidades	
PRATELEIRAS PATRIMÔNIO			
QUANTIDADE DE MÓDULOS		QUANTIDADE PALETES (1,20X1,00 M) (6 PALETES POR MÓDULO)	
Tipo B (4 NÍVEIS) (132 mód.):.....		(792) unidades	
Total:.....		(792) unidades	

INFORMAÇÕES DAS PRATELEIRAS INDUSTRIAIS

Capacidade de carga por plano (1,00X2,30 m- TIPO A).....(2000) kgf
Capacidade de carga por plano (1,00X1,20 m- TIPO A1).....(2000) kgf



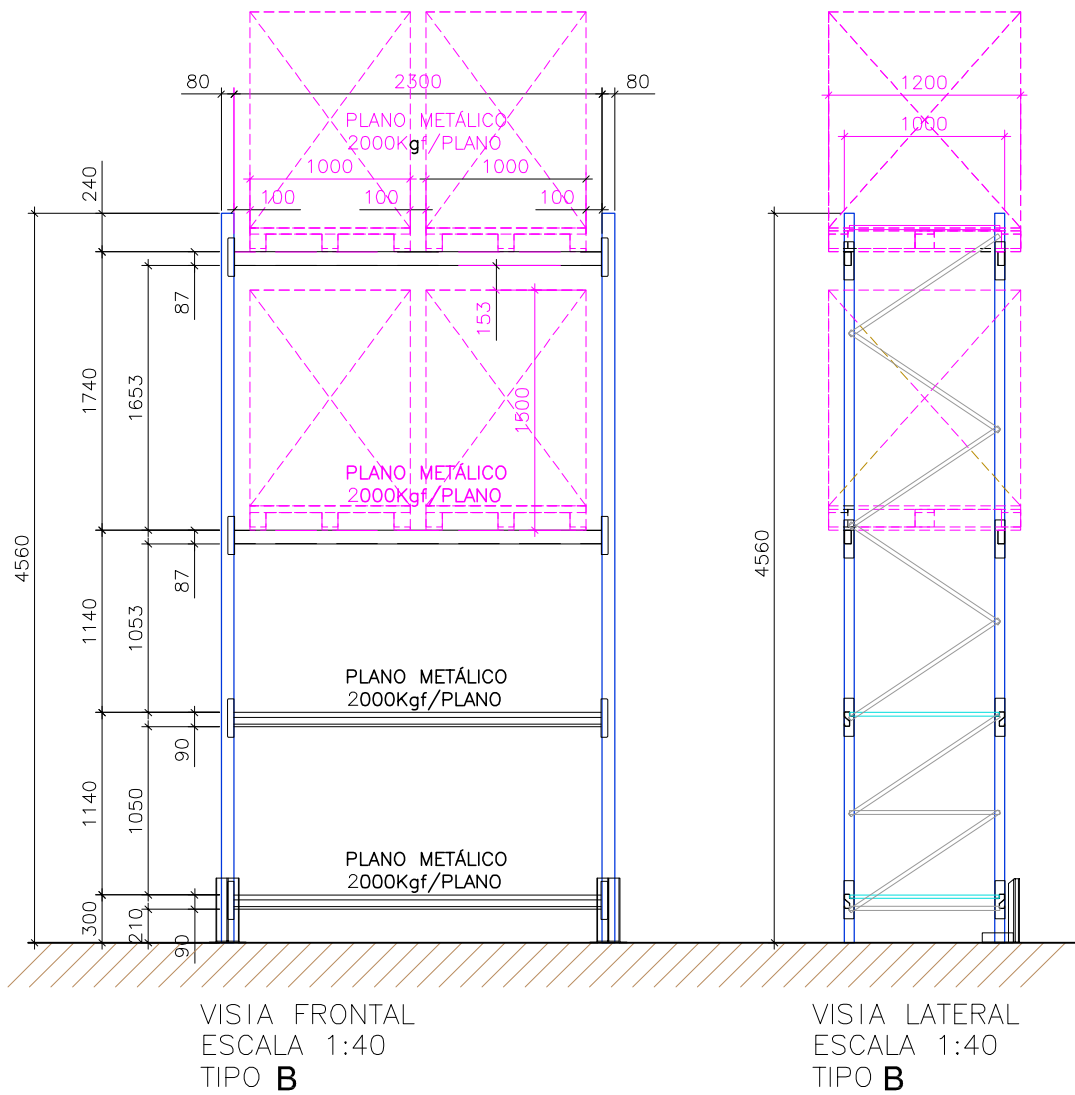

PORTA PALETES SAF

QUANTIDADE DE MÓDULOS		QUANTIDADE PALETES (1,20X1,00 M) (6 PALETES POR MÓDULO)	
Tipo A (5 NÍVEIS) (98 mód.):.....		(588) unidades	
Tipo B (4 NÍVEIS) (311 mód.):.....		(1866) unidades	
Tipo C (67 mód.):.....		(0000) unidades	
Total:.....		(2.454) unidades	
PRATELEIRAS PATRIMÔNIO			
QUANTIDADE DE MÓDULOS		QUANTIDADE PALETES (1,20X1,00 M) (6 PALETES POR MÓDULO)	
Tipo B (4 NÍVEIS) (132 mód.):.....		(792) unidades	
Total:.....		(792) unidades	

INFORMAÇÕES DAS PRATELEIRAS INDUSTRIAIS

Capacidade de carga por plano (1,00X2,30 m- TIPO A).....(2000) kgf
Capacidade de carga por plano (1,00X1,20 m- TIPO A1).....(2000) kgf






TIPO C
ESCALA 1:40


PORTA PALETES SAF

QUANTIDADE DE MÓDULOS		QUANTIDADE PALETES (1,20X1,00 M) (6 PALETES POR MÓDULO)	
Tipo A (5 NÍVEIS) (98 mód.):		(588)	unidades
Tipo B (4 NÍVEIS) (311 mód.):		(1.866)	unidades
Tipo C (67 mód.):		(0000)	unidades
Total:		(2.454)	unidades
PRATELEIRAS PATRIMÔNIO		QUANTIDADE PALETES (1,20X1,00 M) (6 PALETES POR MÓDULO)	
QUANTIDADE DE MÓDULOS			
Tipo B (4 NÍVEIS) (132 mód.):		(792)	unidades
Total:		(792)	unidades



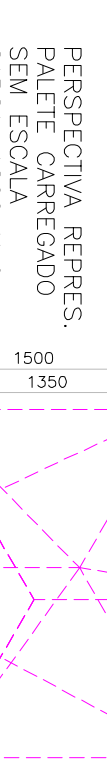


PERSPECTIVA REPI
PALETE CARREGAD
SEM ESCALA

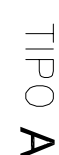


VISTA FRONTAL
ESCALA 1:40
TIPO **B**

VISTA LATERAL
ESCALA 1:40
TIPO B

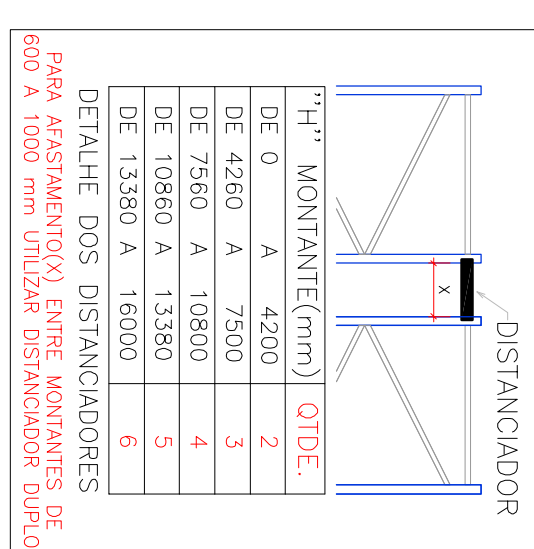

PERSPECTIVA REPRESENTATIVA
PROTECTOR DE COLUNA
LONGARINA BAIXA CENTRAL

TIPO **C**
ESCALA 1:40

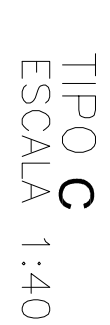

QUANTIDADE DE MÓDULOS

Tipo A (5 NÍVEIS) (98 mód.)
 Tipo B (4 NÍVEIS) (311 mód.)
 Tipo C (270 Unidades)

Capacidade de carga por plano (1,00X2,30 m- TIPO A),.....	(2000)	kg
Pé direito livre do prédio:.....	(6800)	mm

Tipo de aço da estrutura (estruturas pintadas):.....cos civil 300
Tipo de aço da estrutura (galvanizado):.....ar 300
O piso (boto) deverá estar nivelado e apto a receber a estrutura metálica.
NORMAS NBR APLICÁVEIS A ESTES PRODUTOS:
NBR 6120 NBR 8681 NBR 15524

[illegible]