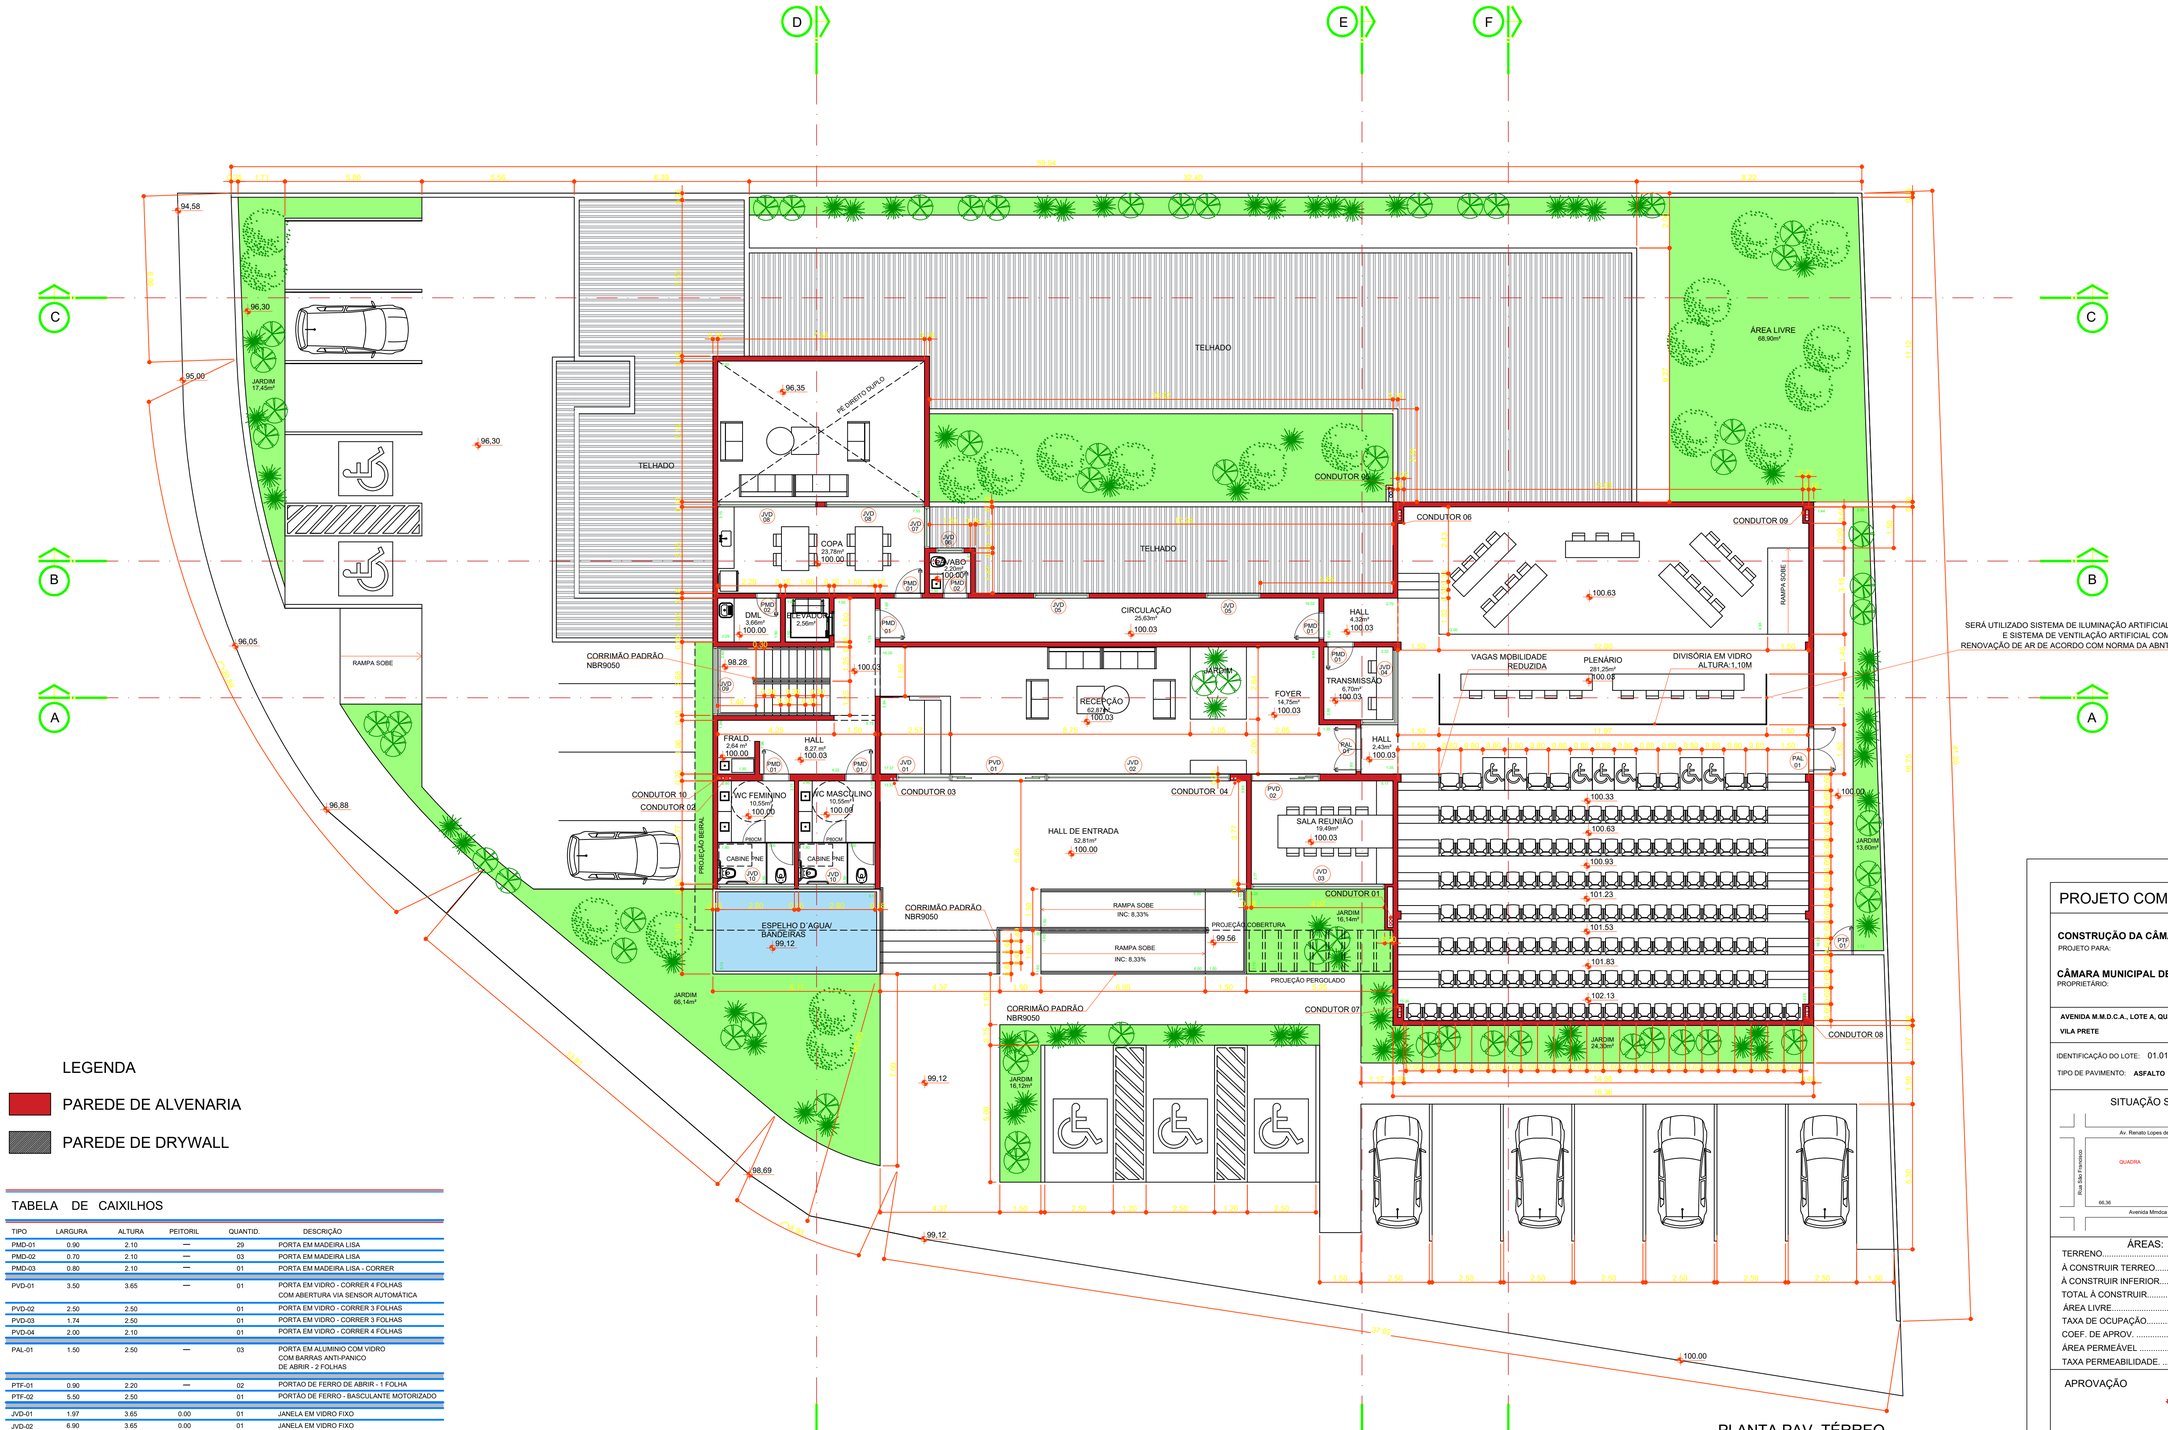


LEGENDA

PAREDE DE ALVENARIA

PAREDE DE DRYWALL

TABELA DE CAIXILHOS

TIPO	LARGURA	ALTURA	PEITORIL	QUANTID.	DESCRIÇÃO
PMD-01	0.90	2.10	—	29	PORTA EM MADEIRA LISA
PMD-02	0.70	2.10	—	03	PORTA EM MADEIRA LISA
PMD-03	0.80	2.10	—	01	PORTA EM MADEIRA LISA - CORRER
PVD-01	3.50	3.65	—	01	PORTA EM VIDRO - CORRER 4 FOLHAS COM ABERTURA VIA SENSOR AUTOMÁTICA
PVD-02	2.50	2.50		01	PORTA EM VIDRO - CORRER 3 FOLHAS
PVD-03	1.74	2.50		01	PORTA EM VIDRO - CORRER 3 FOLHAS
PVD-04	2.00	2.10		01	PORTA EM VIDRO - CORRER 4 FOLHAS
PAL-01	1.50	2.50	—	03	PORTA EM ALUMINIO COM VIDRO COM BARRAS ANTI-PANICO DE ABRIR - 2 FOLHAS
PTF-01	0.90	2.20	—	02	PORTAO DE FERRO DE ABRIR - 1 FOLHA
PTF-02	5.50	2.50		01	PORTÃO DE FERRO - BASCULANTE MOTORIZADO
JVD-01	1.97	3.65	0.00	01	JANELA EM VIDRO FIXO
JVD-02	6.90	3.65	0.00	01	JANELA EM VIDRO FIXO
JVD-03	4.87	3.35	0.00	01	JANELA EM VIDRO FIXO
JVD-04	2.64+1.17	1.20	0.90	01	JANELA EM VIDRO FIXO
JVD-05	2.00	1.20	0.90	20	JANELA EM VIDRO - CORRER 4 FOLHAS
JVD-06	1.00	0.60	1.70	01	JANELA EM VIDRO - BASCULANTE
JVD-07	1.50	2.05	1.10	01	JANELA EM VIDRO - CORRER 4 FOLHAS
JVD-08	3.60	2.05	1.10	01	JANELA EM VIDRO FIXO
JVD-09	2.50	5.50	0.15	01	JANELA EM VIDRO FIXO
JVD-10	2.80	0.40	2.10	02	JANELA EM VIDRO 3 FOLHAS - BASCULANTE
JVD-11	3.22	0.40	2.10	02	JANELA EM VIDRO 4 FOLHAS - BASCULANTE
JVD-12	1.50	0.40	2.10	02	JANELA EM VIDRO 2 FOLHAS - BASCULANTE

PLANTA PAV. TÉRREO

ESCALA 1:100

ÁREA CONSTRUÍDA: 628,20M2

PROJETO COMPLETO

ESCALA: 1:100

01/05 FOLHA

CONSTRUÇÃO DA CÂMARA MUNICIPAL DE ITATINGA - MATRÍCULA Nº 39.707

PROJETO PARA:

CÂMARA MUNICIPAL DE ITATINGA

PROPRIETÁRIO:

AVENIDA M.M.D.C.A., LOTE A, QUADRA "." - CEP: 18.694-008

VILA PRETE **ITATINGA/SP**

Z 01

IDENTIFICAÇÃO DO LOTE: 01.01.034.0918.001

TIPO DE PAVIMENTO: **ASFALTO**

ÁGUA: **SIM**

ESGOTO SANITÁRIO: **SIM**

SITUAÇÃO S/E

DECLARO QUE A APROVAÇÃO DO PROJETO PELA PREFEITURA NÃO IMPLICA NO RECONHECIMENTO DO DIREITO DE PROPRIEDADE DO TERRENO.

PROPRIETÁRIO:
CÂMARA MUNICIPAL DE ITATINGA
CNPJ: 57.269.177/0001-05

ÁREAS:

TERRENO	2013,00m²
À CONSTRUIR TERREO	628,20 m²
À CONSTRUIR INFERIOR	484,26 m²
TOTAL À CONSTRUIR	1.112,46 m²
ÁREA LIVRE	900,54 m²
TAXA DE OCUPAÇÃO	51,49 %
COEF. DE APROV.	0,5526
ÁREA PERMEÁVEL	277,75 m²
TAXA PERMEABILIDADE	13,79%

AUTOR DO PROJETO E RESPONSÁVEL TÉCNICO:
ENG° FELIPE MOTO MENDES
CREA/SP 5069949422
MENDES ENGENHARIA E CONSTRUÇÃO
CNPJ: 49.447.167/0001-04

A.R.T. Nº: 2620260018368

INSCRIÇÃO MUNICIPAL Nº: 6.118/2023

APROVAÇÃO

PREFEITURA MUNICIPAL DE
ITATINGA
Departamento de Engenharia


Bruno Lopes Ferrer de Souza
CREA 5070193788
Engenheiro Civil

PROJETO APROVADO

Nº Processo: **002/2026**.

Data da Aprovação: **04 de Fevereiro de 2026**

Assinado por 3 pessoas: BRUNO LOPES FERRER DE SOUZA, MUNICIPAL DE ITATINGA e GUSTAVO BELLATO MIRANDA
Para verificar a validade das assinaturas acesse https://assinador.assinaturagov.com.br/verificar e informe o código verificador: 6E5C-5C0A-4D7D-3D0B

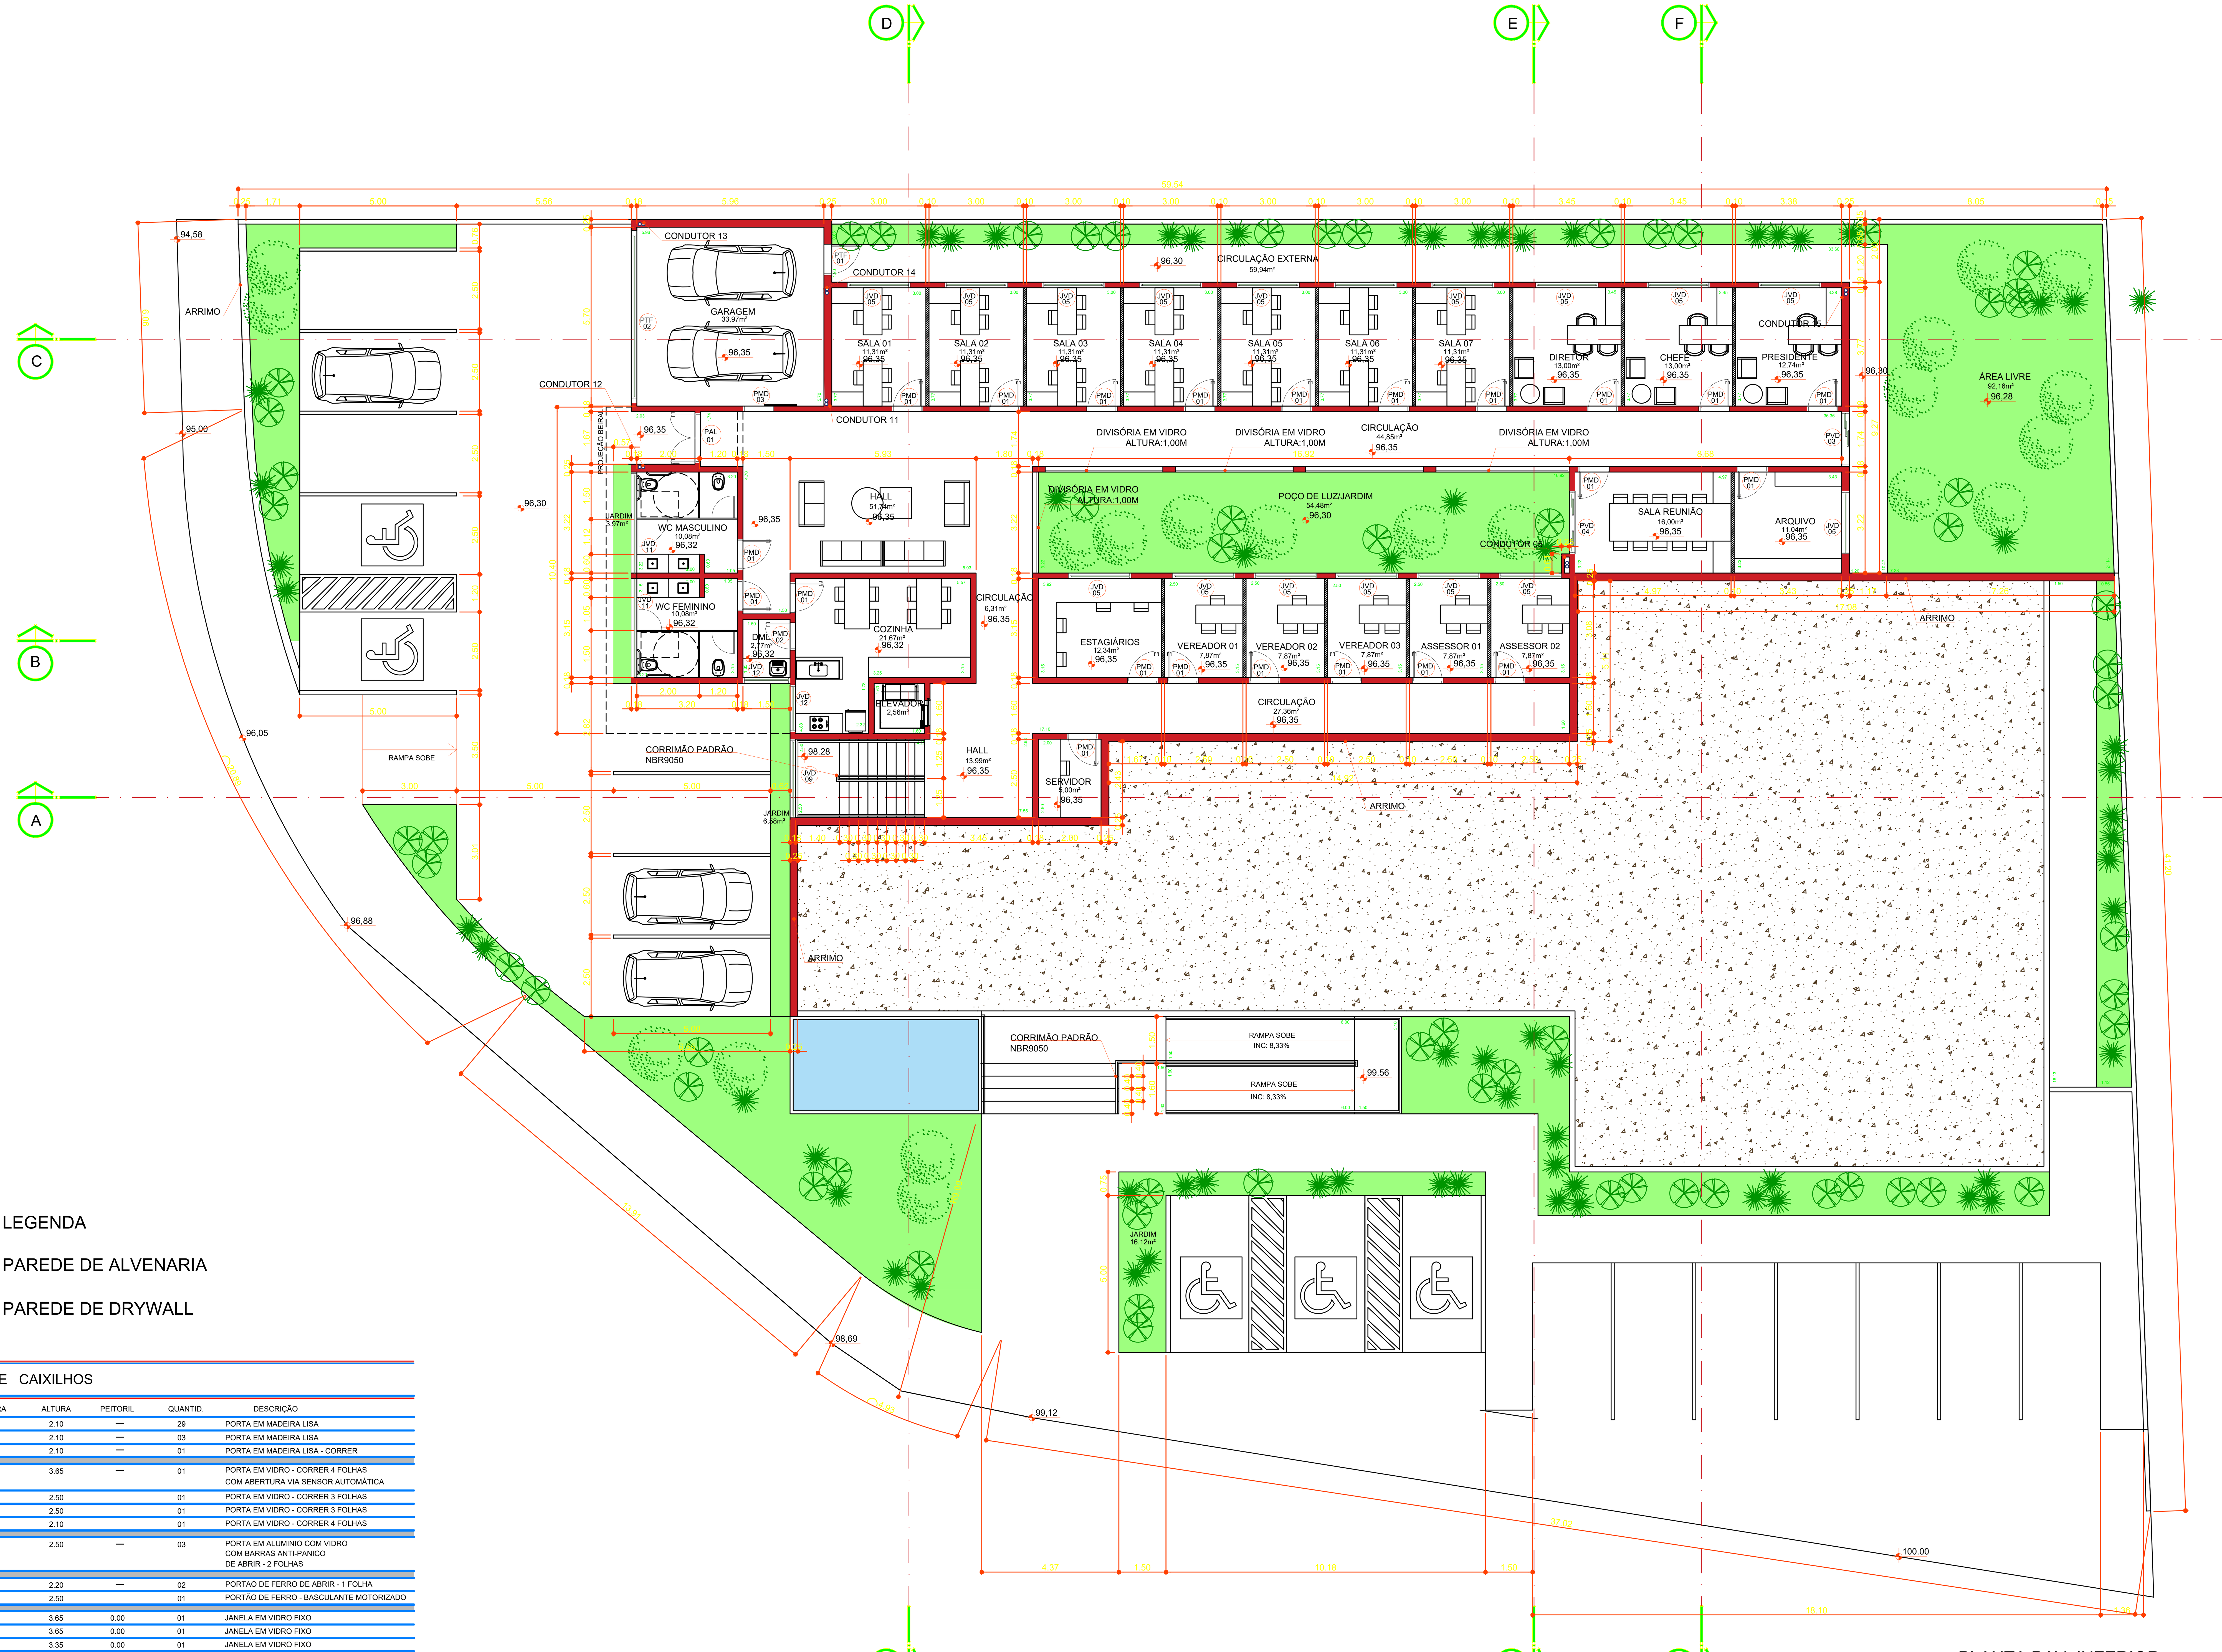

PLANTA PAV. INFERIOR
ESCALA 1:100

ÁREA CONSTRUÍDA:484,26M2

LEGENDA

PAREDE DE ALVENARIA

PAREDE DE DRYWALL

TABELA DE CAIXILHOS

TIPO	LARGURA	ALTURA	PEITORIL	QUANTID.	DESCRIÇÃO
PMD-01	0.90	2.10	—	29	PORTA EM MADEIRA LISA
PMD-02	0.70	2.10	—	03	PORTA EM MADEIRA LISA
PMD-03	0.80	2.10	—	01	PORTA EM MADEIRA LISA - CORRER
PVD-01	3.50	3.65	—	01	PORTA EM VIDRO - CORRER 4 FOLHAS COM ABERTURA VIA SENSOR AUTOMÁTICA
PVD-02	2.50	2.50		01	PORTA EM VIDRO - CORRER 3 FOLHAS
PVD-03	1.74	2.50		01	PORTA EM VIDRO - CORRER 3 FOLHAS
PVD-04	2.00	2.10		01	PORTA EM VIDRO - CORRER 4 FOLHAS
PAL-01	1.50	2.50	—	03	PORTA EM ALUMINIO COM VIDRO COM BARRAS ANTI-PANICO DE ABRIR - 2 FOLHAS
PTF-01	0.90	2.20	—	02	PORTAO DE FERRO DE ABRIR - 1 FOLHA
PTF-02	5.50	2.50		01	PORTÃO DE FERRO - BASCULANTE MOTORIZADO
JVD-01	1.97	3.65	0.00	01	JANELA EM VIDRO FIXO
JVD-02	6.90	3.65	0.00	01	JANELA EM VIDRO FIXO
JVD-03	4.87	3.35	0.00	01	JANELA EM VIDRO FIXO
JVD-04	2.64+1.17	1.20	0.90	01	JANELA EM VIDRO FIXO
JVD-05	2.00	1.20	0.90	20	JANELA EM VIDRO - CORRER 4 FOLHAS
JVD-06	1.00	0.60	1.70	01	JANELA EM VIDRO - BASCULANTE
JVD-07	1.50	2.05	1.10	01	JANELA EM VIDRO - CORRER 4 FOLHAS
JVD-08	3.60	2.05	1.10	01	JANELA EM VIDRO FIXO
JVD-09	2.50	5.50	0.15	01	JANELA EM VIDRO FIXO
JVD-10	2.80	0.40	2.10	02	JANELA EM VIDRO 3 FOLHAS - BASCULANTE
JVD-11	3.22	0.40	2.10	02	JANELA EM VIDRO 4 FOLHAS - BASCULANTE
JVD-12	1.50	0.40	2.10	02	JANELA EM VIDRO 2 FOLHAS - BASCULANTE

PROJETO COMPLETO — ESCALA: 1:100 — 01/05 FOLHA

CONSTRUÇÃO DA CÂMARA MUNICIPAL DE ITATINGA - MATRÍCULA Nº 39.707
PROJETO PARA:

CÂMARA MUNICIPAL DE ITATINGA
PROPRIETÁRIO:

AVENIDA M.M.D.C.A., LOTE A, QUADRA "." - CEP: 18.694-008
VILA PRETE — **ITATINGA/SP** — **Z 01**

IDENTIFICAÇÃO DO LOTE: 01.01.034.0918.001 — ÁGUA: **SIM**
TIPO DE PAVIMENTO: **ASFALTO** — ESGOTO SANITÁRIO: **SIM**

SITUAÇÃO S/E

DECLARO QUE A APROVAÇÃO DO PROJETO PELA PREFEITURA NÃO IMPLICA NO RECONHECIMENTO DO DIREITO DE PROPRIEDADE DO TERRENO.

PROPRIETÁRIO:
CÂMARA MUNICIPAL DE ITATINGA
CNPJ: 57.269.177/0001-05

ÁREAS:

TERRENO	2013,00m²
À CONSTRUIR TERREO	628,20 m²
À CONSTRUIR INFERIOR	484,26 m²
TOTAL À CONSTRUIR	1.112,46 m²
ÁREA LIVRE	900,54 m²
TAXA DE OCUPAÇÃO	51,49 %
COEF. DE APROV.	0,5526
ÁREA PERMEÁVEL	277,75 m²
TAXA PERMEABILIDADE.	13,79%

AUTOR DO PROJETO E RESPONSÁVEL TÉCNICO:
ENGº FELIPE MIOTO MENDES
CREA/SP 5069949422
MENDES ENGENHARIA E CONSTRUÇÃO
CNPJ: 49.447.167/0001-94

A.R.T. Nº: 2620260018368
INSCRIÇÃO MUNICIPAL Nº: 6.118/2023

APROVAÇÃO

PREFEITURA MUNICIPAL DE
ITATINGA
Departamento de Engenharia

Bruno Lopes Ferrer de Souza
CREA 5070193788
Engenheiro Civil

PROJETO APROVADO

Nº Processo: **002/2026**.

Data da Aprovação: **04 de Fevereiro de 2026**

Assinado por 3 pessoas: FELIPE MIOTO MENDES, CÂMARA MUNICIPAL DE ITATINGA e GUSTAVO BELLATO MIRANDA
Para verificar a validade das assinaturas, acesse [illegible]



PLANTA DE COBERTURA

ESCALA 1:100

PROJETO COMPLETO	ESCALA: 1:100 — 01/05 FOLHA

CONSTRUÇÃO DA CÂMARA MUNICIPAL DE ITATINGA - MATRÍCULA Nº 39.707

PROJETO PARA:

CÂMARA MUNICIPAL DE ITATINGA

PROPRIETÁRIO:

AVENIDA M.M.D.C.A., LOTE A, QUADRA "." - CEP: 18.694-008
VILA PRETE — **ITATINGA/SP** — **Z 01**

IDENTIFICAÇÃO DO LOTE: 01.01.034.0918.001
TIPO DE PAVIMENTO: **ASFALTO**

ÁGUA: **SIM**
ESGOTO SANITÁRIO: **SIM**

SITUAÇÃO S/E



DECLARO QUE A APROVAÇÃO DO PROJETO PELA PREFEITURA NÃO IMPLICA NO RECONHECIMENTO DO DIREITO DE PROPRIEDADE DO TERRENO.

PROPRIETÁRIO:
CÂMARA MUNICIPAL DE ITATINGA
CNPJ: 57.269.177/0001-05

ÁREAS:

TERRENO	2013,00m²
À CONSTRUIR TERREO	628,20 m²
À CONSTRUIR INFERIOR	484,26 m²
TOTAL À CONSTRUIR	1.112,46 m²
ÁREA LIVRE	900,54 m²
TAXA DE OCUPAÇÃO	51,49 %
COEF. DE APROV.	0,5526
ÁREA PERMEÁVEL	277,75 m²
TAXA PERMEABILIDADE.	13,79%

AUTOR DO PROJETO E RESPONSÁVEL TÉCNICO:
ENG° FELIPE MIOTO MENDES
CREA/SP 5069949422
MENDES ENGENHARIA E CONSTRUÇÃO
CNPJ: 49.447.167/0001-94

A.R.T. Nº: 2620260018368
INSCRIÇÃO MUNICIPAL Nº: 6.118/2023

APROVAÇÃO

PREFEITURA MUNICIPAL DE
ITATINGA
Departamento de Engenharia


Bruno Lopes Ferrer de Souza
CREA 5070193788
Engenheiro Civil

PROJETO APROVADO


Nº Processo: **002/2026**.

Data da Aprovação: **04 de Fevereiro de 2026**


Assinado por 3 pessoas: PF LUIZ FELIPE MIOTO MENDES, PF BRUNO LOPES FERRER DE SOUZA e PF GUSTAVO BELLATO MIRANDA
Para verificar a validade das assinaturas acesse https://verificador.iti.gov.br e utilize o código 2026-000002.0000

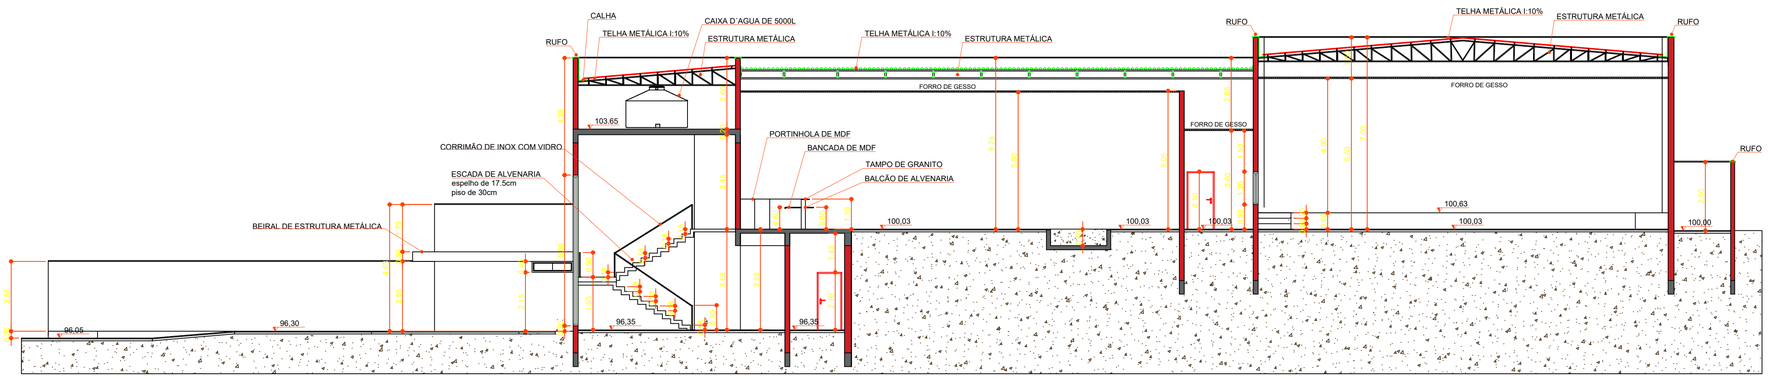

CORTE A
ESCALA 1:100

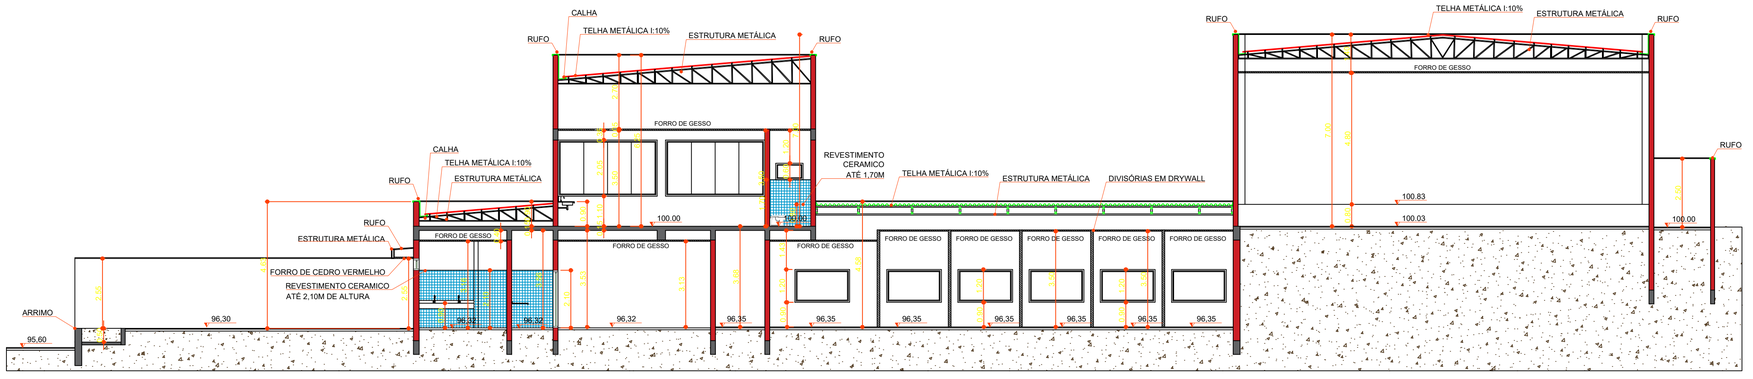

CORTE B
ESCALA 1:100

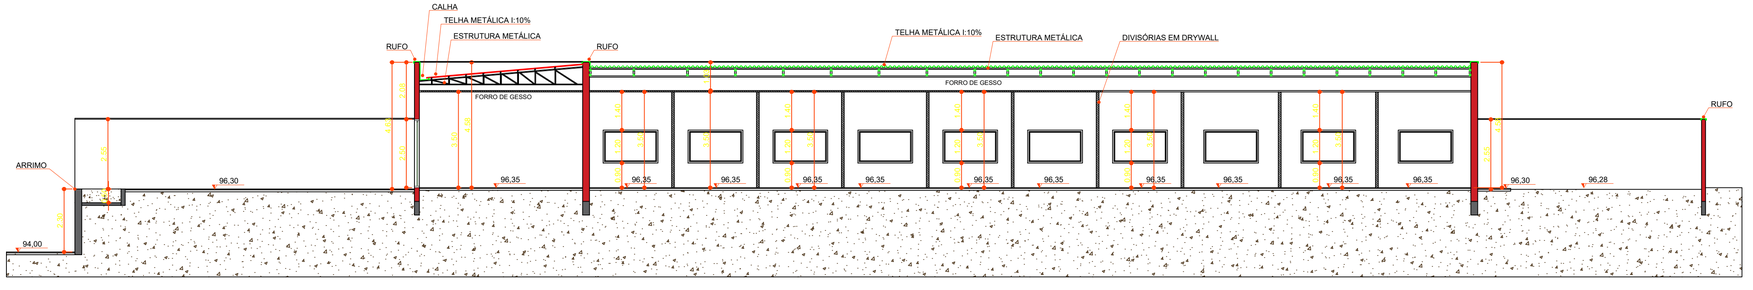

CORTE C
ESCALA 1:100





LEGENDA

PAREDE DE ALVENARIA

PAREDE DE DRYWALL

PROJETO COMPLETO	ESCALA: 1:100	01/05 FOLHA

CONSTRUÇÃO DA CÂMARA MUNICIPAL DE ITATINGA - MATRÍCULA Nº 39.707
PROJETO PARA:

CÂMARA MUNICIPAL DE ITATINGA
PROPRIETÁRIO:

AVENIDA M.M.D.C.A., LOTE A, QUADRA "." - CEP: 18.694-008
VILA PRETE **ITATINGA/SP** **Z 01**

IDENTIFICAÇÃO DO LOTE: 01.01.034.0918.001
TIPO DE PAVIMENTO: **ASFALTO**
ÁGUA: **SIM**
ESGOTO SANITÁRIO: **SIM**

SITUAÇÃO S/E



DECLARO QUE A APROVAÇÃO DO PROJETO PELA PREFEITURA NÃO IMPLICA NO RECONHECIMENTO DO DIREITO DE PROPRIEDADE DO TERRENO.

PROPRIETÁRIO:
CÂMARA MUNICIPAL DE ITATINGA
CNPJ: 57.269.177/0001-05

ÁREAS:

TERRENO	2013,00m²
À CONSTRUIR TERREO	628,20 m²
À CONSTRUIR INFERIOR	484,26 m²
TOTAL À CONSTRUIR	1.112,46 m²
ÁREA LIVRE	900,54 m²
TAXA DE OCUPAÇÃO	51,49 %
COEF. DE APROV.	0,5526
ÁREA PERMEÁVEL	277,75 m²
TAXA PERMEABILIDADE	13,79%

AUTOR DO PROJETO E RESPONSÁVEL TÉCNICO:
ENGº FELIPE MIOTO MENDES
CREA/SP 5069949422
MENDES ENGENHARIA E CONSTRUÇÃO
CNPJ: 49.447.167/0001-94

A.R.T. Nº: 2620260018368
INSCRIÇÃO MUNICIPAL Nº: 6.118/2023

APROVAÇÃO

PREFEITURA MUNICIPAL DE
ITATINGA
Departamento de Engenharia


Bruno Lopes Ferrer de Souza
CREA 5070193788
Engenheiro Civil

PROJETO APROVADO


Nº Processo: **002/2026**.

Data da Aprovação: **04 de Fevereiro de 2026**


Assinado por 3 pessoas: PEDRO LUCAS DE MENEZES DE SOUZA, CÂMARA MUNICIPAL DE ITATINGA e GUSTAVO BELLATO MIRANDA
Para verificar a validade das assinaturas acesse https://assinaturas.serpro.gov.br e utilize o código 7C00-0E4C-C0F8-A7D5

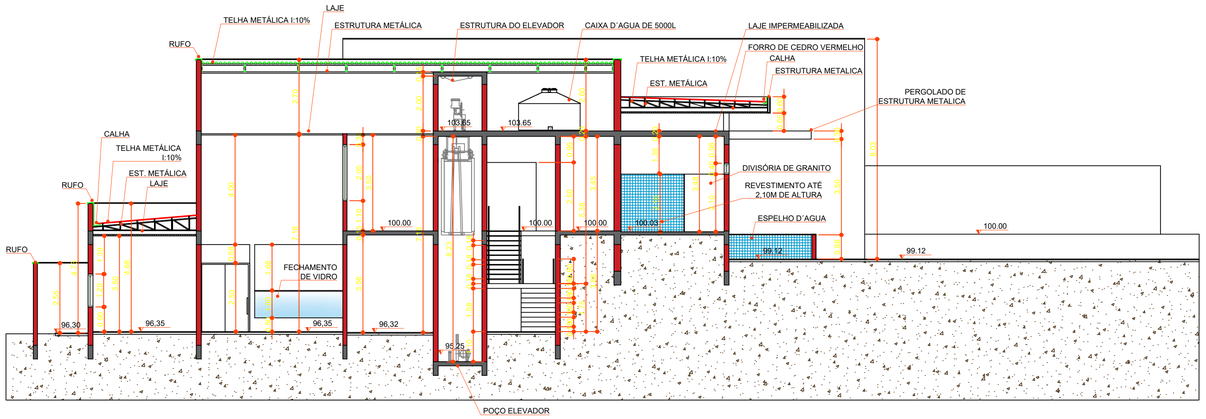


CORTE D
ESCALA 1:100

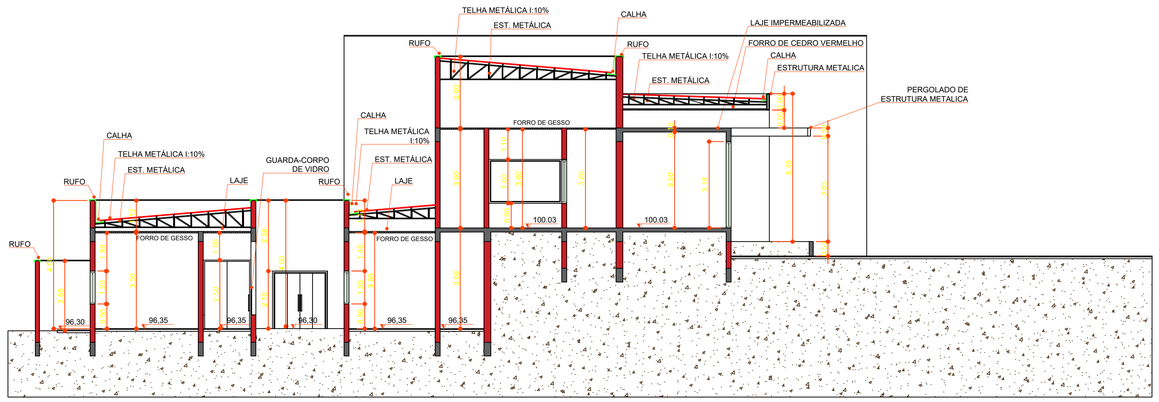


CORTE E
ESCALA 1:100

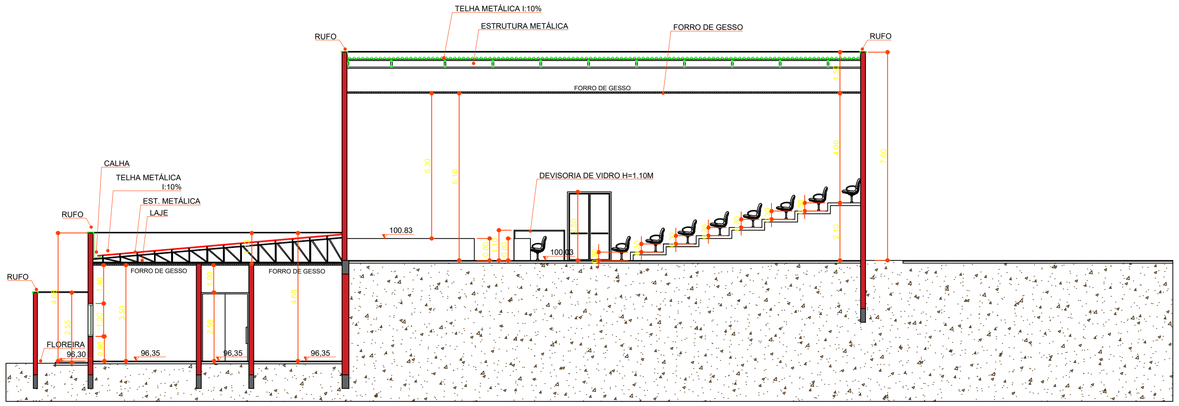

CORTE F
ESCALA 1:100

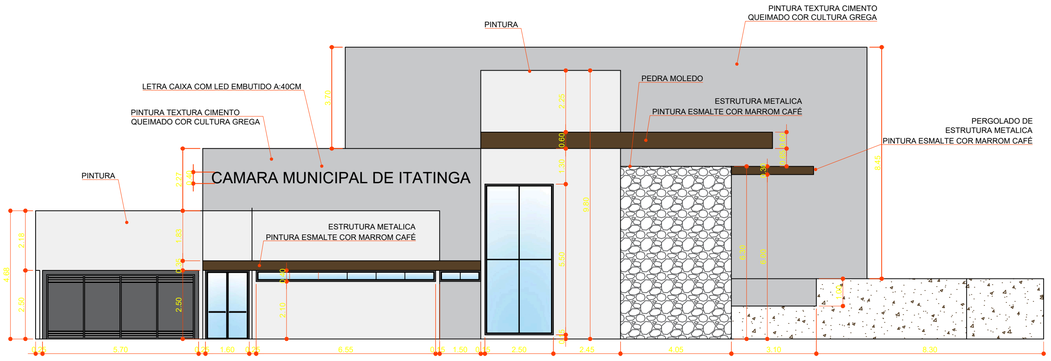

ELEVAÇÃO 01
ESCALA 1:100

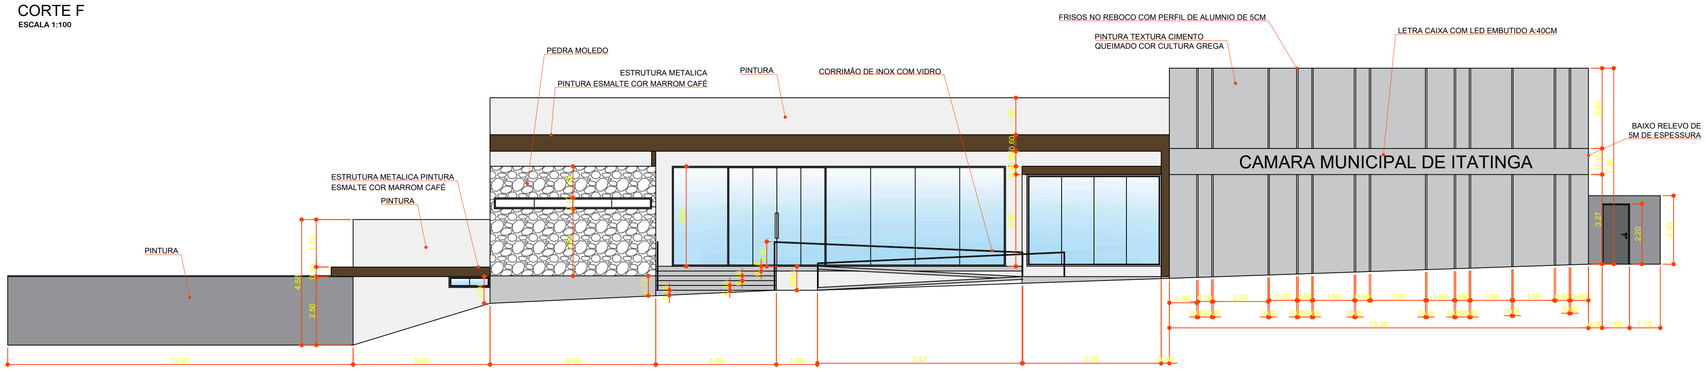

ELEVAÇÃO 02
ESCALA 1:100

LEGENDA

PAREDE DE ALVENARIA

PAREDE DE DRYWALL

PROJETO COMPLETO	ESCALA: 1:100 — 01/05 FOLHA

CONSTRUÇÃO DA CÂMARA MUNICIPAL DE ITATINGA - MATRÍCULA Nº 39.707
PROJETO PARA:

CÂMARA MUNICIPAL DE ITATINGA
PROPRIETÁRIO:

AVENIDA M.M.D.C.A., LOTE A, QUADRA "." - CEP: 18.694-008
VILA PRETE — **ITATINGA/SP** — **Z 01**

IDENTIFICAÇÃO DO LOTE: 01.01.034.0918.001 — ÁGUA: **SIM**
TIPO DE PAVIMENTO: **ASFALTO** — ESGOTO SANITÁRIO: **SIM**

SITUAÇÃO S/E



DECLARO QUE A APROVAÇÃO DO PROJETO PELA PREFEITURA NÃO IMPLICA NO RECONHECIMENTO DO DIREITO DE PROPRIEDADE DO TERRENO.

PROPRIETÁRIO:
CÂMARA MUNICIPAL DE ITATINGA
CNPJ: 57.269.177/0001-05

ÁREAS:

TERRENO	2013,00m²
À CONSTRUIR TERREO	628,20 m²
À CONSTRUIR INFERIOR	484,26 m²
TOTAL À CONSTRUIR	1.112,46 m²
ÁREA LIVRE	900,54 m²
TAXA DE OCUPAÇÃO	51,49 %
COEF. DE APROV.	0,5526
ÁREA PERMEÁVEL	277,75 m²
TAXA PERMEABILIDADE.	13,79%

AUTOR DO PROJETO E RESPONSÁVEL TÉCNICO:
ENG° FELIPE MIOTO MENDES
CREA/SP 5069949422
MENDES ENGENHARIA E CONSTRUÇÃO
CNPJ: 49.447.167/0001-94

A.R.T. Nº: 2620260018368
INSCRIÇÃO MUNICIPAL Nº: 6.118/2023

APROVAÇÃO

PREFEITURA MUNICIPAL DE
ITATINGA
Departamento de Engenharia

Bruno Lopes Ferrer de Souza
CREA 5070193788
Engenheiro Civil

PROJETO APROVADO

Nº Processo: **002/2026**.

Data da Aprovação: **04 de Fevereiro de 2026**

Assinado por 3 pessoas: GUILHERME MENDES e CÂMARA MUNICIPAL DE ITATINGA e GUSTAVO BELLATO MIRANDA
Para verificar a validade das assinaturas acesse https://validar.iti.gov.br e utilize o código 3C00-6E4F-5C0C-3C00

VERIFICAÇÃO DAS ASSINATURAS

Código para verificação: 1A41-6704-5F72-7E2C

Este documento foi assinado digitalmente pelos seguintes signatários nas datas indicadas:

- FELIPE MIOTO MENDES (CPF 407.XXX.XXX-65) em 30/01/2026 09:45:53 GMT-03:00
  Papel: Parte
  Emitido por: Sub-Autoridade Certificadora 1Doc (Assinatura 1Doc)

- CÂMARA MUNICIPAL DE ITATINGA (CNPJ 57.269.177/0001-05) em 30/01/2026 16:57:16 GMT-03:00
  Papel: Parte
  Emitido por: Sub-Autoridade Certificadora 1Doc (Assinatura 1Doc)

- GUSTAVO BELLATO MIRANDA (CPF 439.XXX.XXX-41) em 30/01/2026 16:59:45 GMT-03:00
  Papel: Parte
  Emitido por: Sub-Autoridade Certificadora 1Doc (Assinatura 1Doc)

Para verificar a validade das assinaturas, acesse a Central de Verificação por meio do link:

https://itatinga.1doc.com.br/verificacao/1A41-6704-5F72-7E2C

Assinado por 1 pessoa: BRUNO LOPES FERRER DE SOUZA
Para verificar a validade das assinaturas, acesse https://itatinga.1doc.com.br/verificacao/C3D9-2932-8702-CF09 e informe o código C3D9-2932-8702-CF09

VERIFICAÇÃO DAS ASSINATURAS

Código para verificação: C3D9-2932-8702-CF09

Este documento foi assinado digitalmente pelos seguintes signatários nas datas indicadas:

BRUNO LOPES FERRER DE SOUZA (CPF 348.XXX.XXX-73) em 04/02/2026 09:27:13 GMT-03:00
Papel: Parte
Emitido por: AC SyngularID Multipla << AC SyngularID << Autoridade Certificadora Raiz Brasileira v5 (Assinatura ICP-Brasil)

Para verificar a validade das assinaturas, acesse a Central de Verificação por meio do link:

https://itatinga.1doc.com.br/verificacao/C3D9-2932-8702-CF09