



LEGENDA PAISAGISMO					
ILUSTRAÇÃO	ESPÉCIE	QTD.	ILUSTRAÇÃO	ESPÉCIE	QTD.
	AVE DO PARAÍSO	219 UN.		GRAMA AMENDOIM	590 Metros linear.
	BROMÉLIA VERMELHA	164 UN.		LAMBARI ROXO	837 UN.
	PATA-DE-VACA-ANÃ	1 UN.		MINI LANTANA AMARELA	4.784 UN.
	ABACAXI ROXO	6.644 UN.		PALMEIRA RABO DE RAPOSA	13 UN.
	BARBA DE SERPENTE	416 UN.		BROMÉLIA ROSA	52 UN.
	Lantana cambará	828 UN.		JIBOIA NEON	423 UN.
	ROSEDÁ ROSA	19 UN.		JASMIM MANGA	29 UN.
	PEDRA SEIXO DE RIO BRANCA	8 a 10 Sacos de 25 kilos		TOCOS DE MADEIRA	10 UN.

OBS:

- 01 - MEDIDAS DADAS EM METROS (M).
02 - AS COTAS PREVALECEM SOBRE A ESCALA DO DESENHO.
03 - EM CASO DE DÚVIDA, CONSULTE O AUTOR DO PROJETO.
04 - PROJETO DESENVOLVIDO COM BASE NA TOPOGRAFIA DISPONIBILIZADA.
05 - AS QUANTIFICAÇÕES SÃO CALCULADAS PELO SOFTWARE, RECOMENDA-SE A VERIFICAÇÃO PELO ORÇAMENTISTA.

REV.	DESCRIÇÃO	DATA	APROV.




PROJETO DE ARQUITETURA
FASE: PROJETO BÁSICO

OBRA:	QUARTEL DO COMANDO GERAL DO CORPO DE BOMBEIROS MILITAR DE MATO GROSSO		
PROPRIETÁRIO:	GOVERNO DO ESTADO DE MATO GROSSO - SECRETARIA DE ESTADO DE SEGURANÇA PÚBLICA		
PROJETO:	GOVERNO DO ESTADO DE MATO GROSSO - SECRETARIA DE ESTADO DE SEGURANÇA PÚBLICA		
LOCAL:	RUA PROJETADA, CENTRO POLÍTICO ADMINISTRATIVO, CUIABÁ-MT		
INSCRIÇÃO CADASTRAL:	ANALAUARA ZAMAR TAQUES GONÇALVES	PROJETO DE ARQUITETURA	PATRICIA M. MONTEFUSCO
AUTOR DO PROJETO:	ANALAUARA ZAMAR TAQUES GONÇALVES	PROJETO DE ARQUITETURA	PATRICIA M. MONTEFUSCO
PROJETO DE ARQUITETURA:	ANALAUARA ZAMAR TAQUES GONÇALVES	PROJETO DE ARQUITETURA	PATRICIA M. MONTEFUSCO


ASSUNTO:	PAISAGISMO - IMPLANTAÇÃO	ESCALA:	INDICADA	FOLHA:	01/09
DATA:	16/05/2025 14:33:43	DESENHO:	Rafaela Bernardes		
ARQUIVO:	QCG-CBM-ARQ-PAI-DE-001-R00				

ÁREAS	DESCRIÇÕES	Tx. Ocupação	Tx. Permeabilidade	Coef. Aprov.	Nº de Fases
ÁREA DO TERRENO					
ÁREA CONTRIBUÍDA TERRENO					
ÁREA CONTRIBUÍDA OBRAS PAVIMENTADAS					
ÁREA CONTRIBUÍDA TOTAL					
ÁREA REPERCUTIVEL					

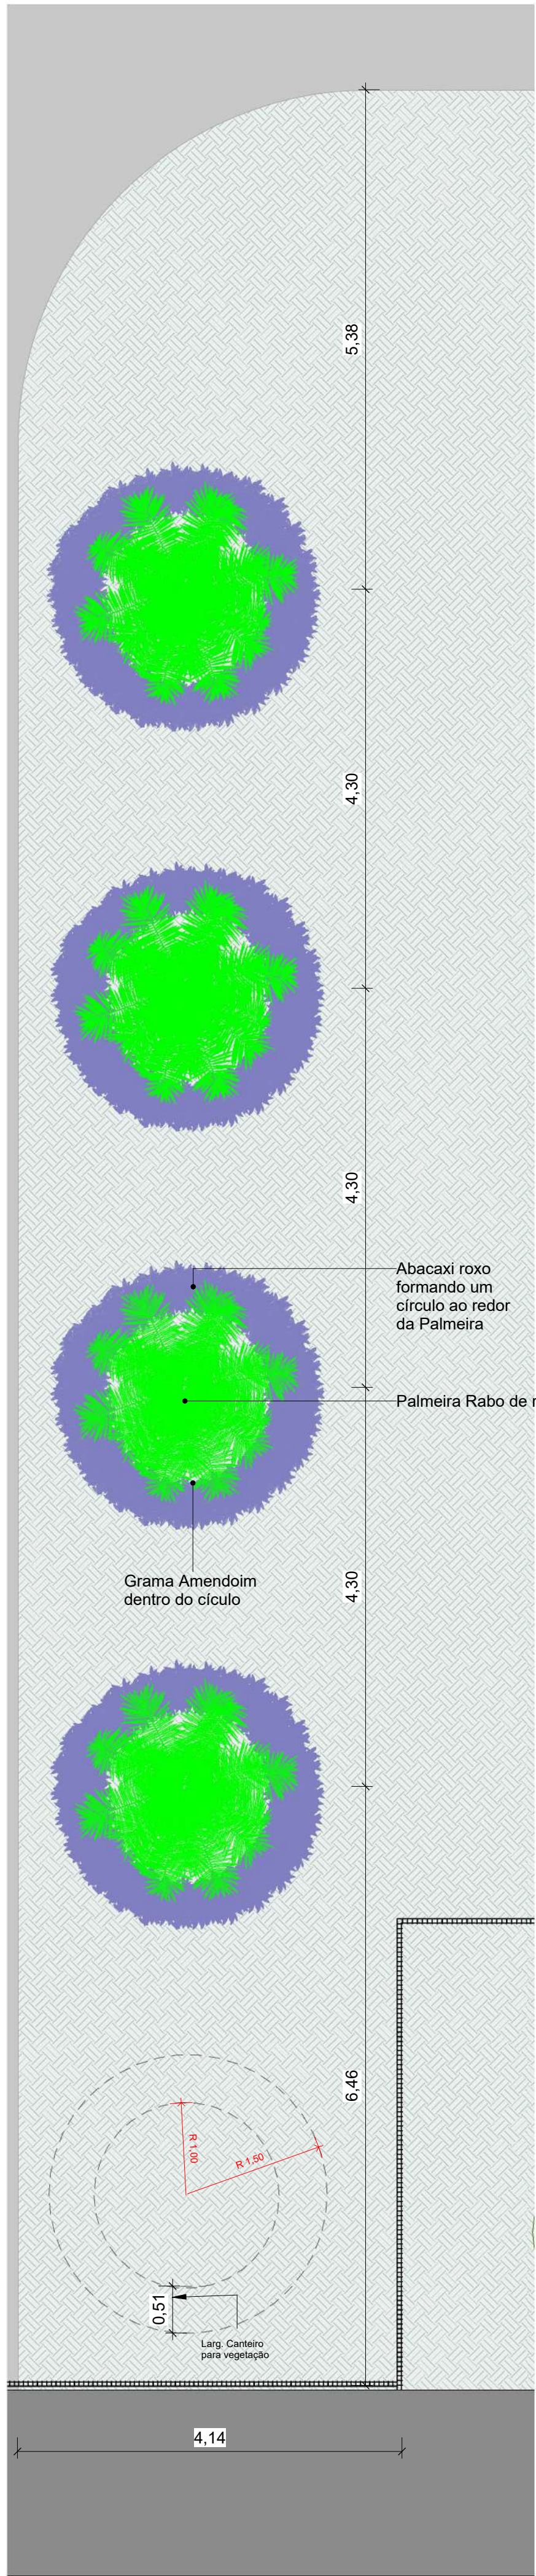


Det. Canteiro 03
Esc.: 1:50

(02 Canteiros)

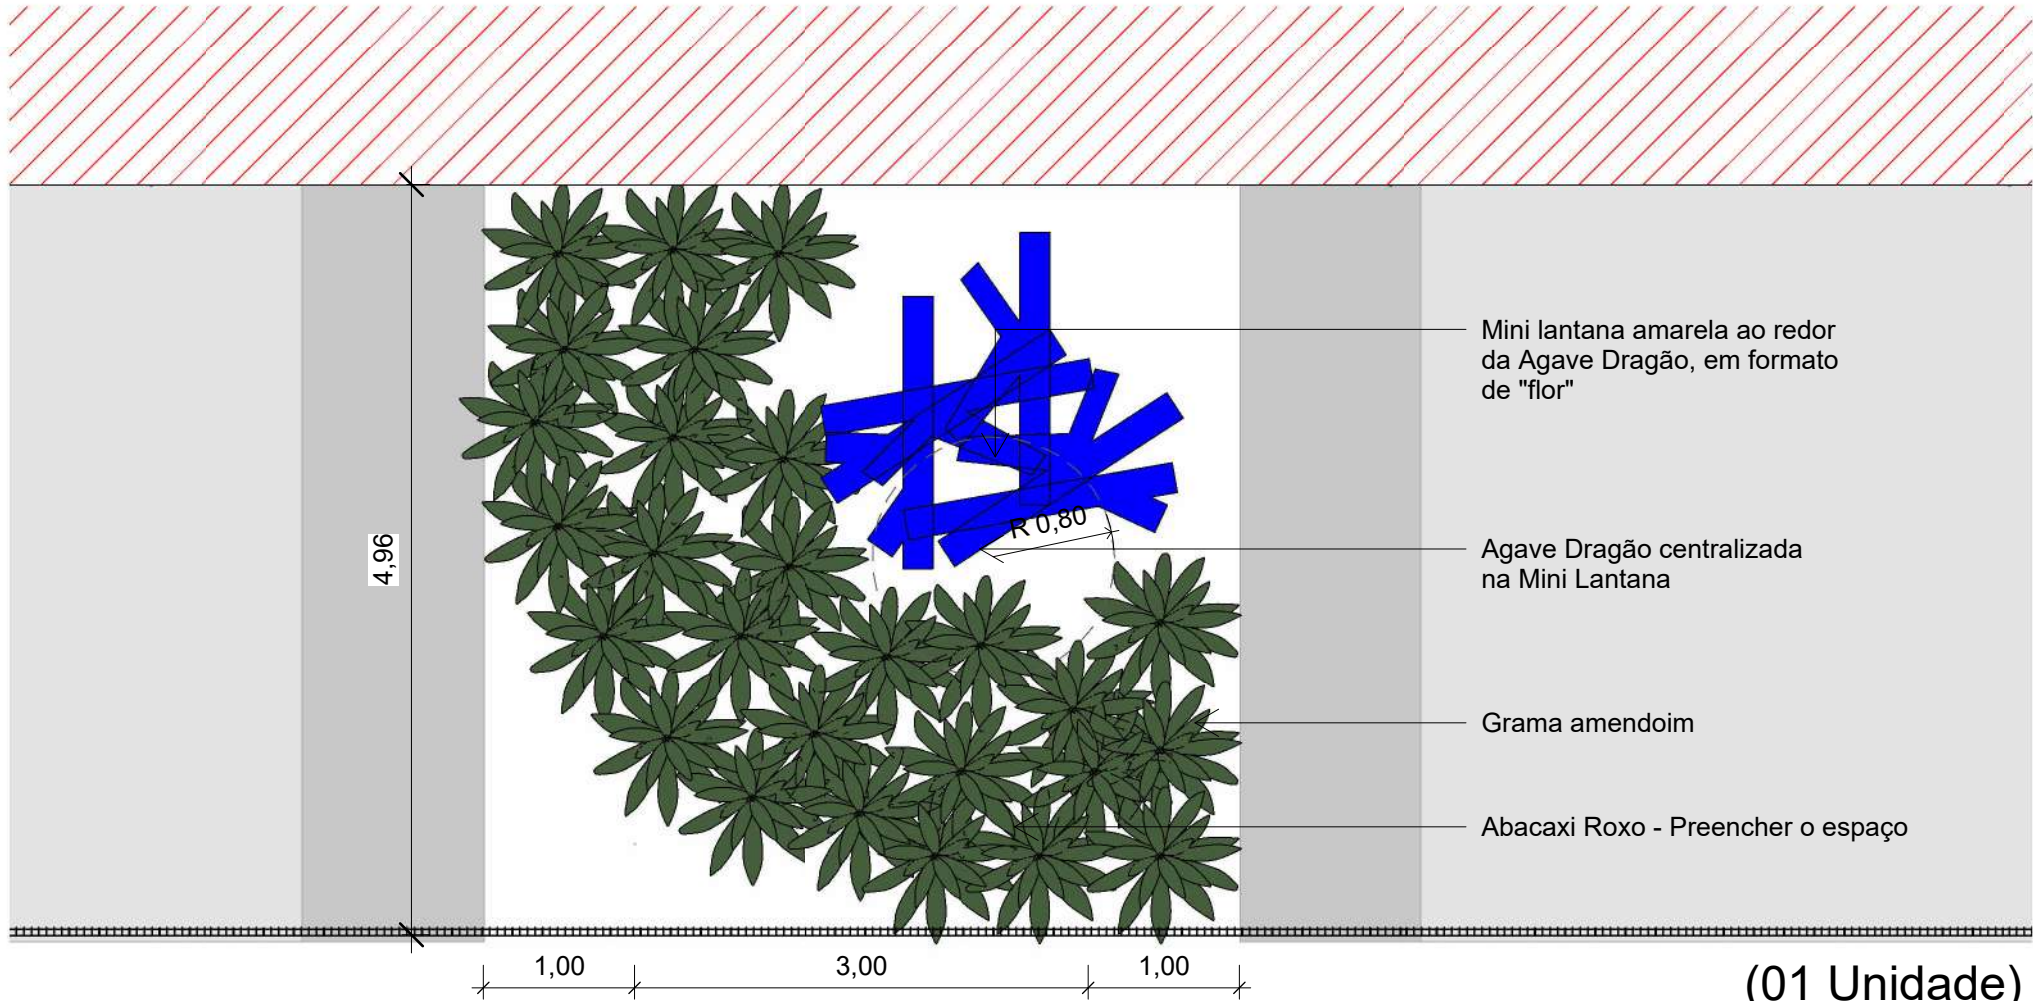


Det. Canteiro 09
Esc.: 1:50

(01 Unidade)

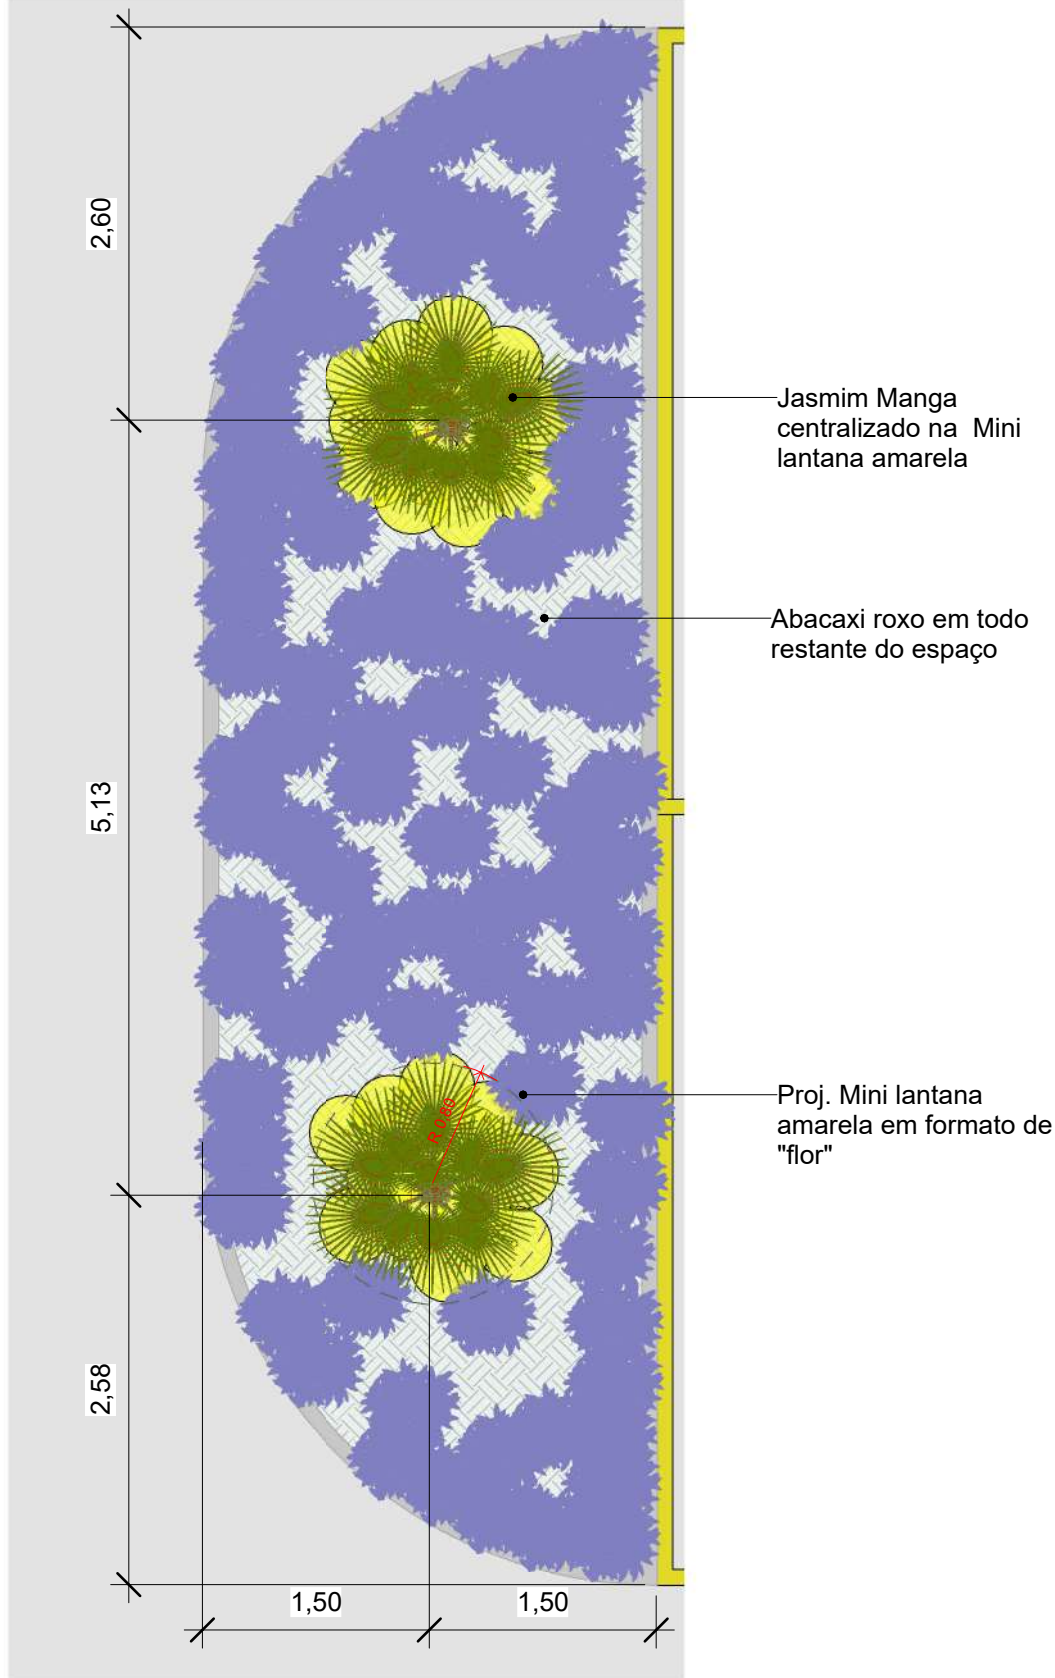


Det. Canteiro 04
Esc.: 1:50

(12 Canteiros)

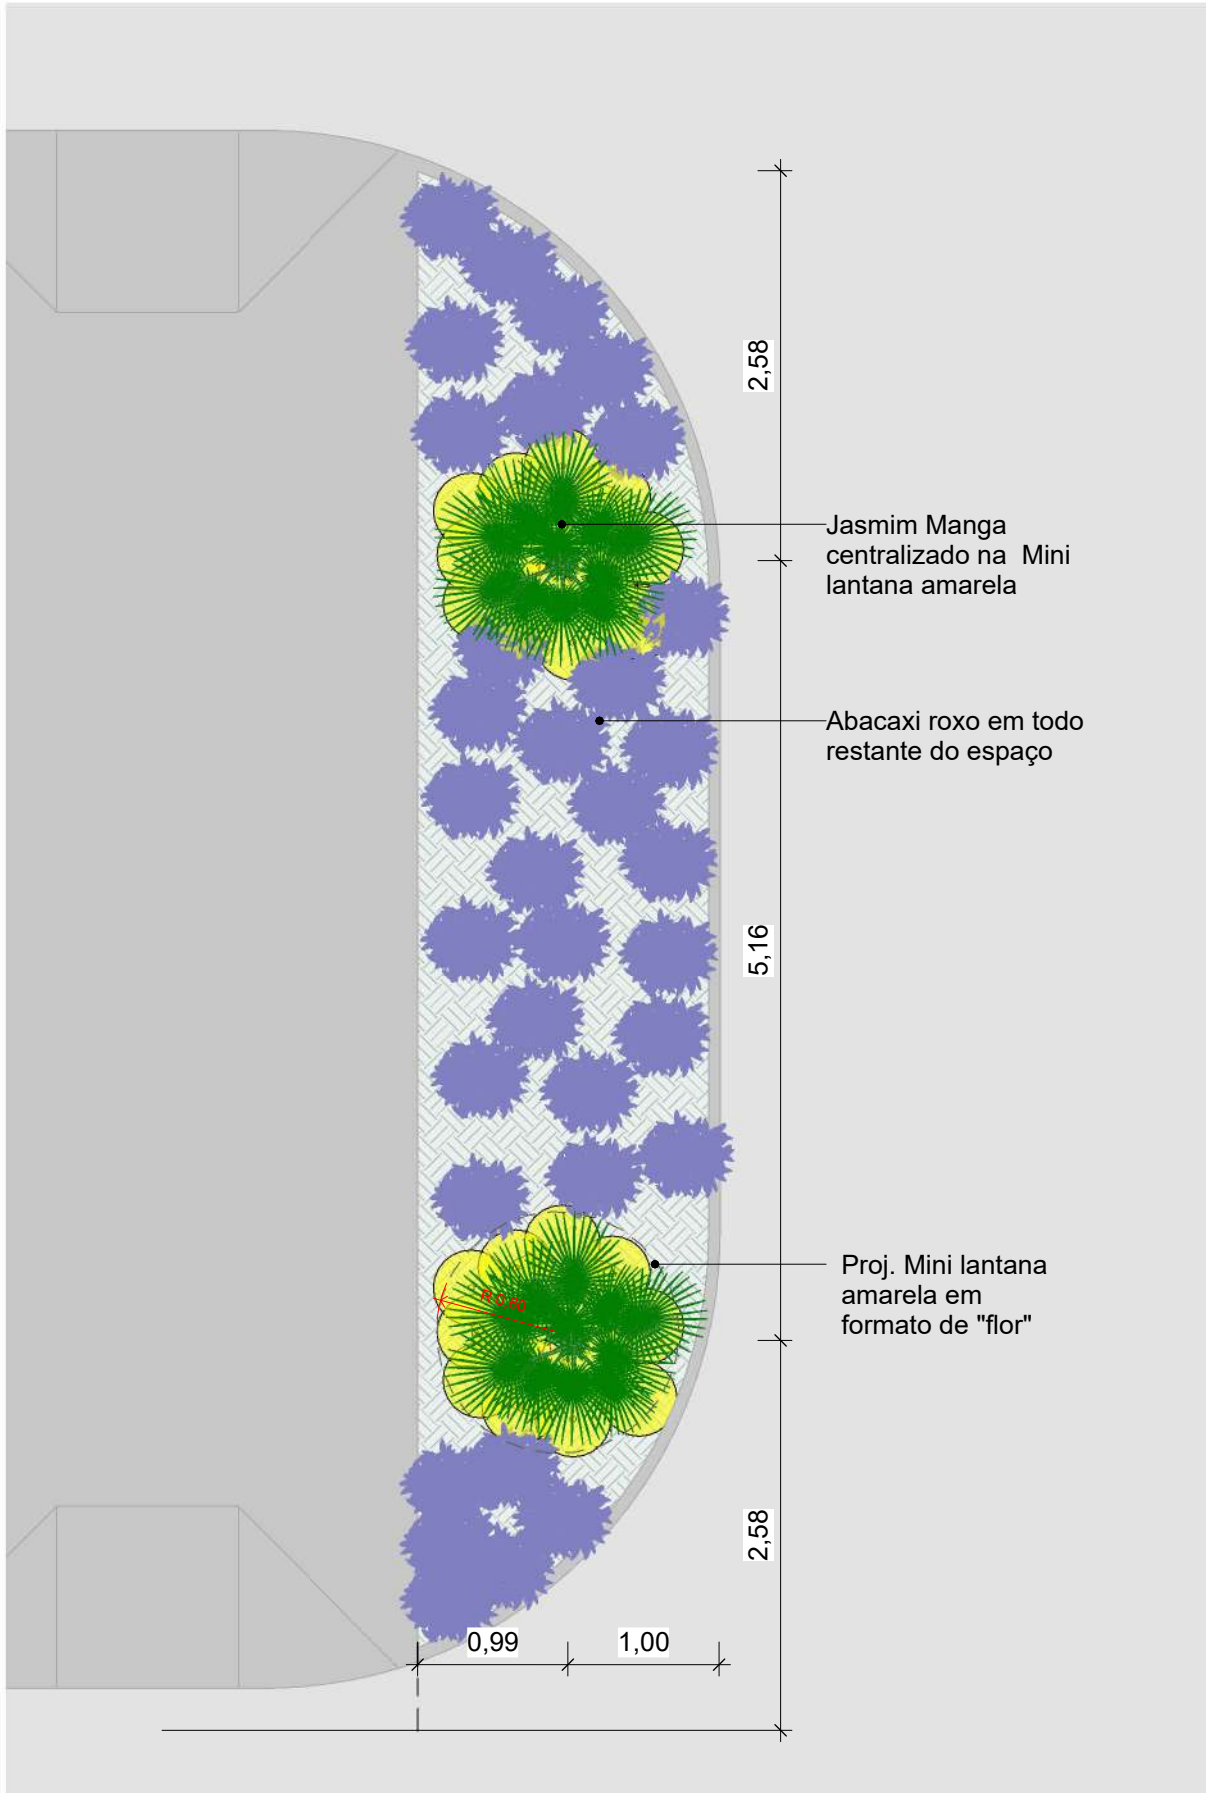


Det. Canteiro 05
Esc.: 1:50

(02 Unidades)

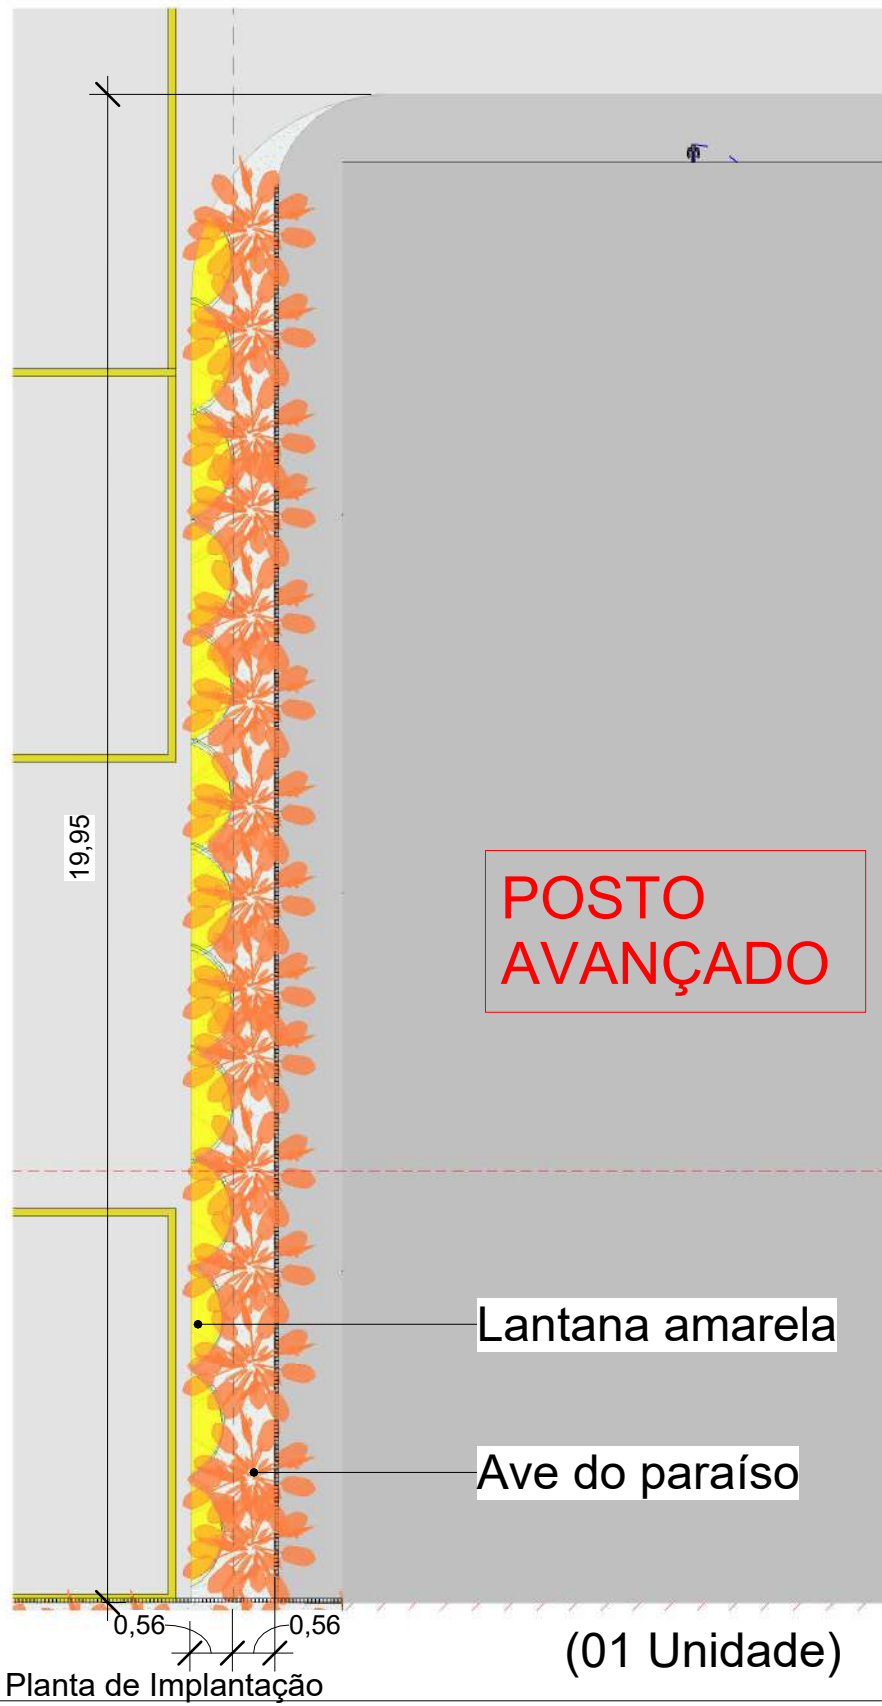


Planta de Implantação
Esc.: 1:100

(01 Unidade)

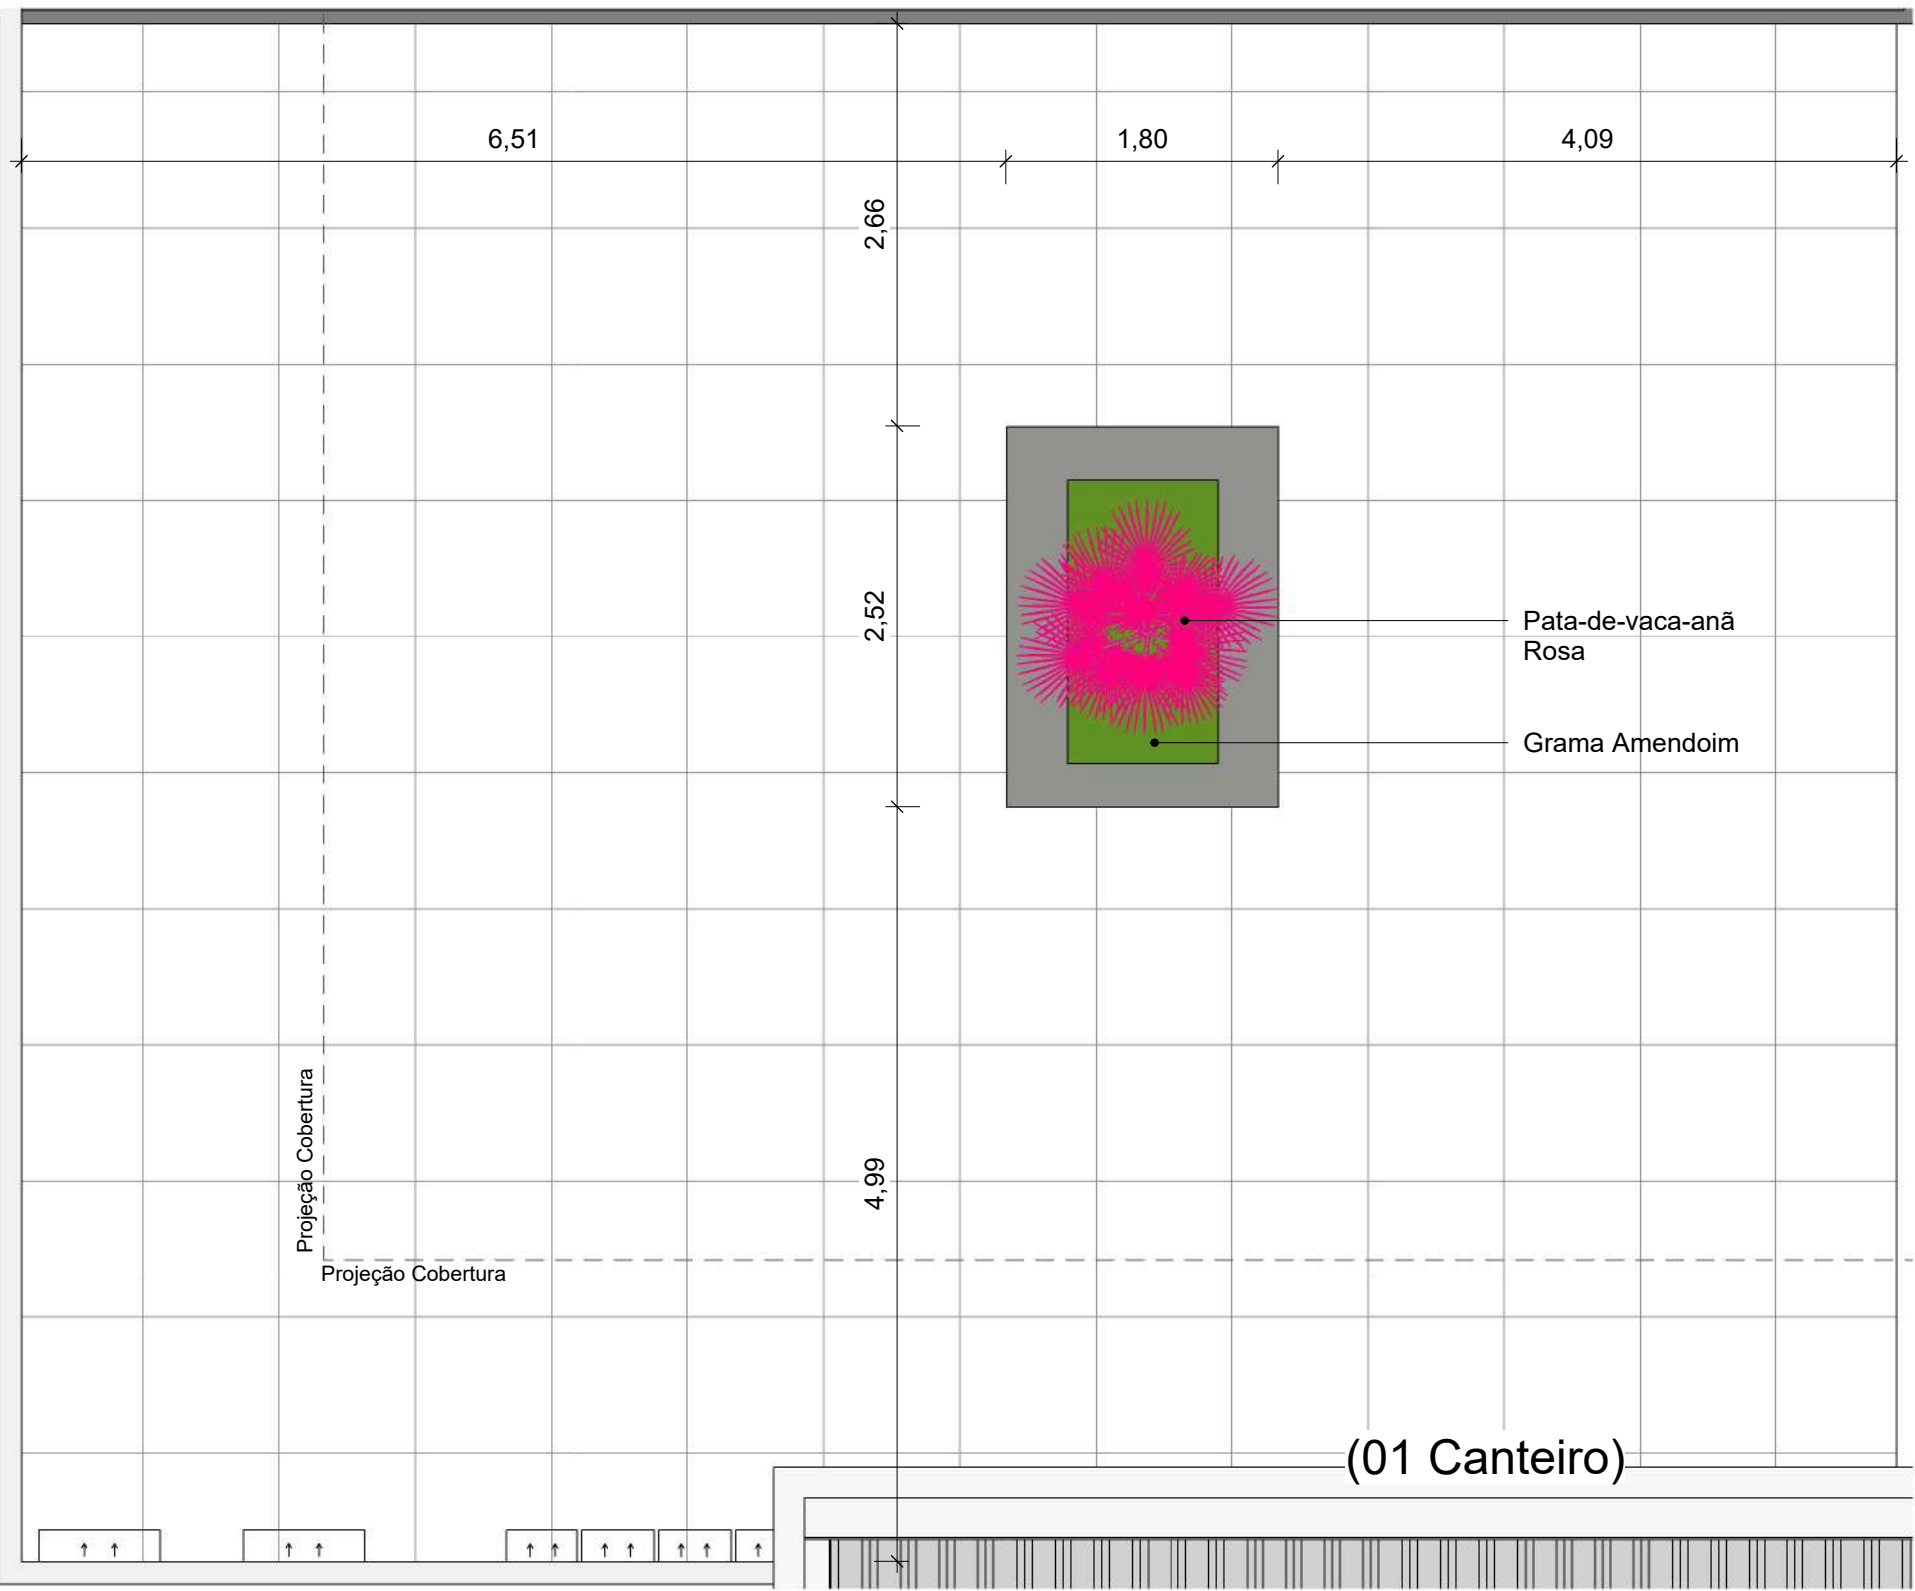


Det. Canteiro 07
Esc.: 1:50

(01 Canteiro)

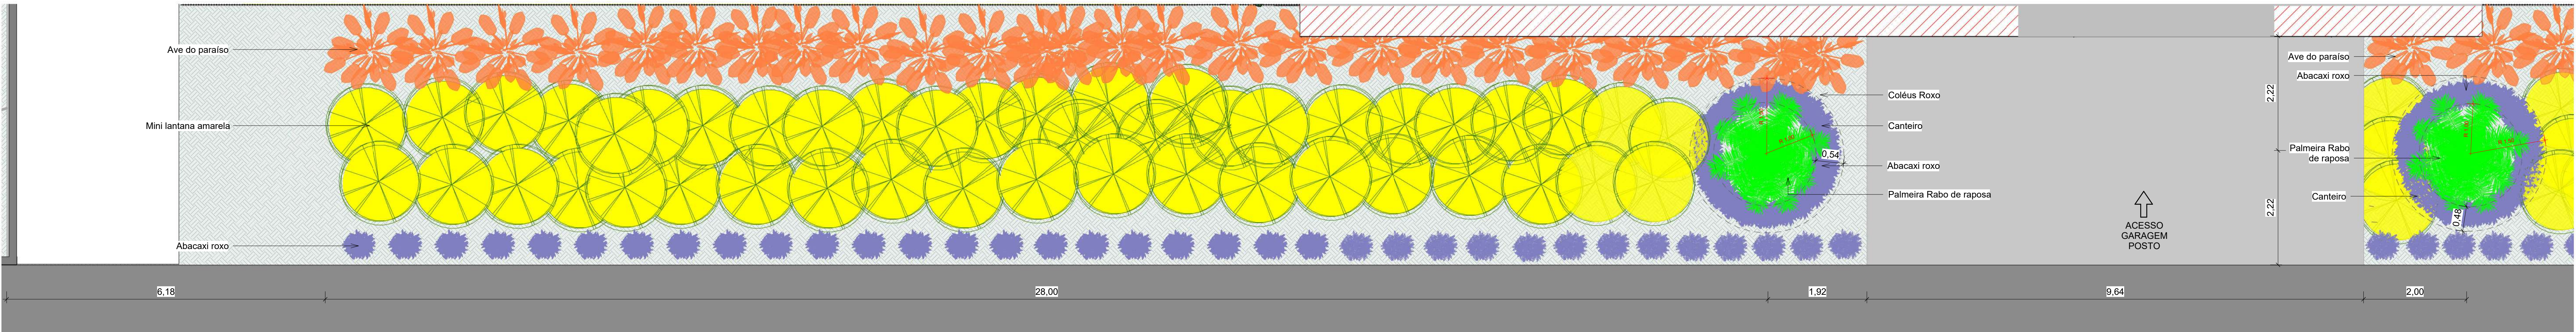


Det. Canteiro 01
Esc.: 1:50

(01 Canteiro)

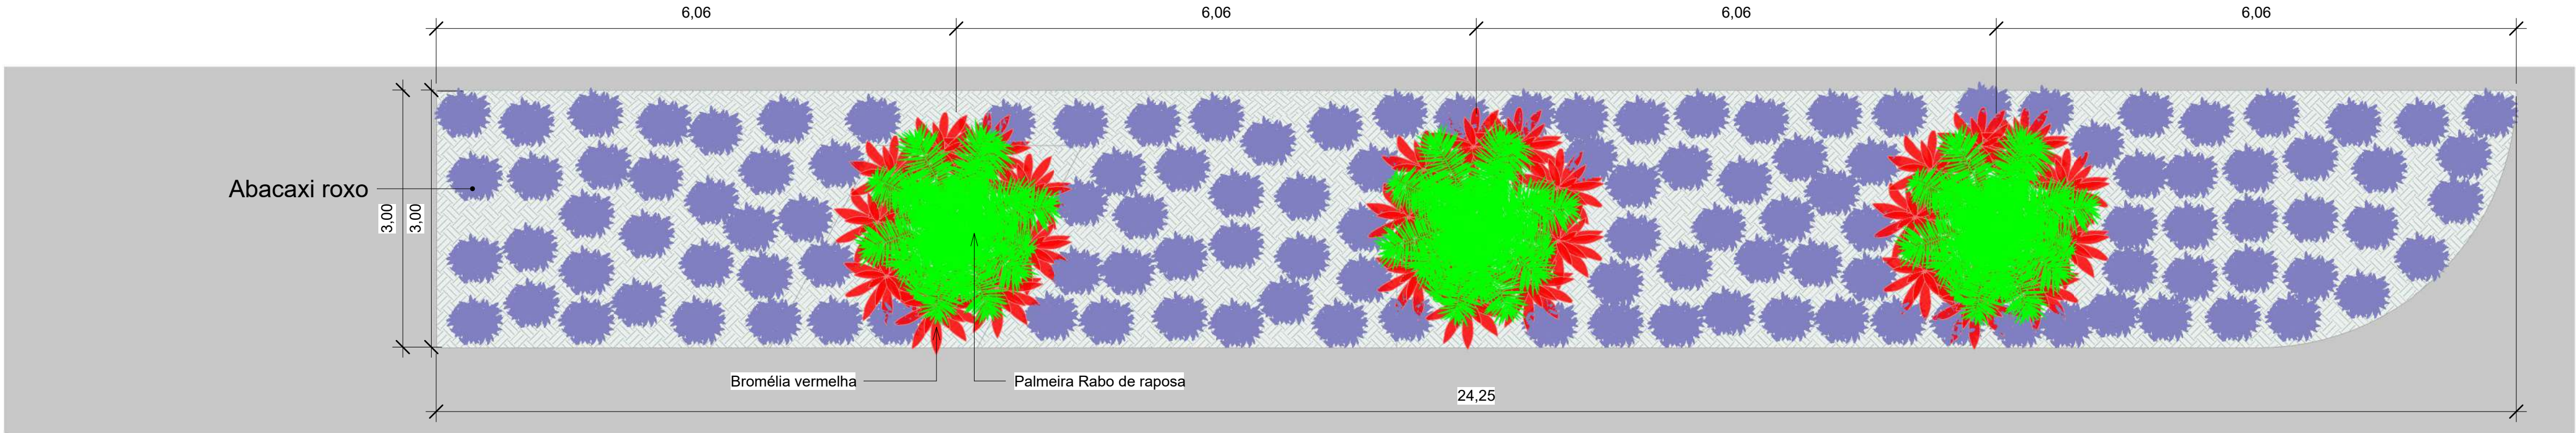

Det. Canteiro 06
Esc.: 1:50

(01 Canteiro)

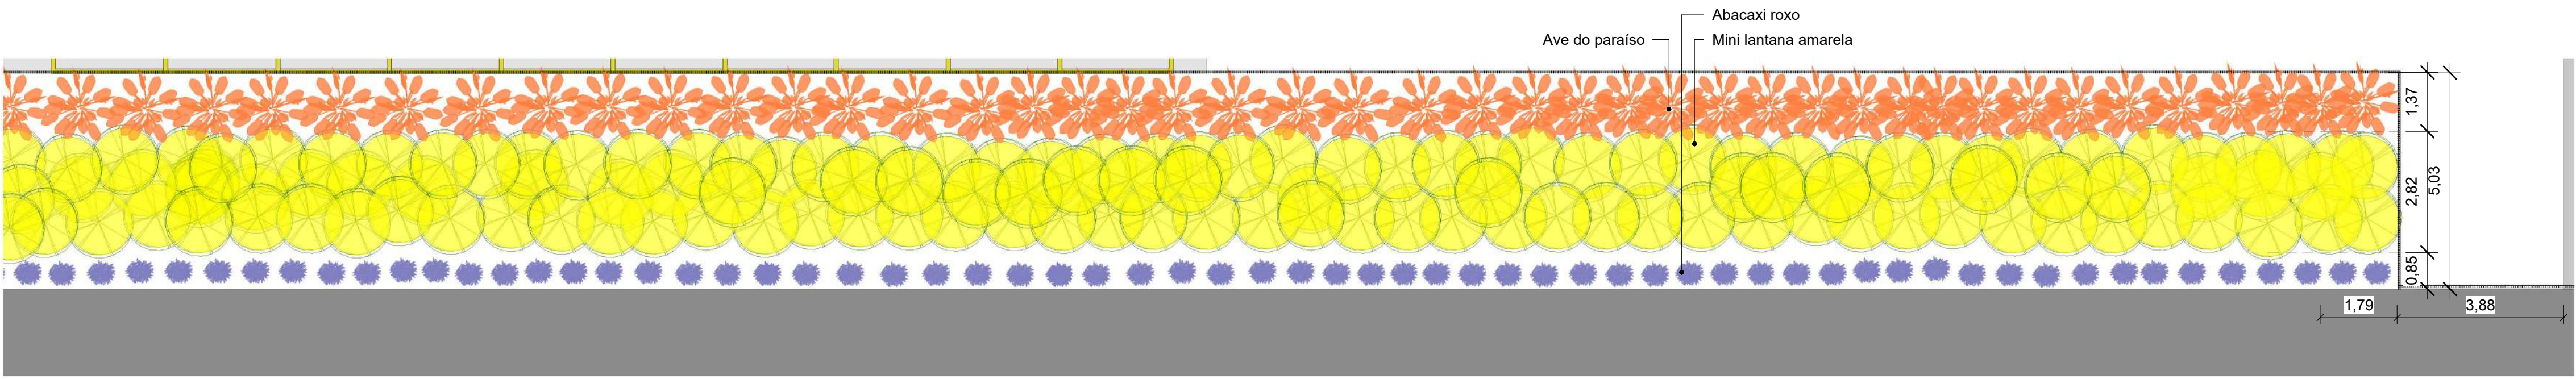

Det. Canteiro 02
Esc.: 1:100

(01 Canteiro)

LEGENDA PAISAGISMO					
ILUSTRAÇÃO	ESPÉCIE	QTD.	ILUSTRAÇÃO	ESPÉCIE	QTD.
	AVE DO PARAÍSO	219 UN.		GRAMA AMENDOIM	590 Metros linear.
	BROMÉLIA VERMELHA	164 UN.		LAMBARI ROXO	837 UN.
	PATA-DE-VACA-ANÃ	1 UN.		MINI LANTANA AMARELA	4.784 UN.
	ABACAXI ROXO	6.644 UN.		PALMEIRA RABO DE RAPOSA	13 UN.
	BARBA DE SERPENTE	416 UN.		BROMÉLIA ROSA	52 UN.
	Lantana cambará	828 UN.		JIBOIA NEON	423 UN.
	ROSEDÁ ROSA	19 UN.		JASMIM MANGA	29 UN.
	PEDRA SEIXO DE RIO BRANCA	8 a 10 Sacos de 25 kilos		TOCÓS DE MADEIRA	10 UN.

OBS:

- 01 - MEDIDAS DADAS EM METROS (M).
- 02 - AS COTAS PREVALECEM SOBRE A ESCALA DO DESENHO.
- 03 - EM CASO DE DUVIDAS, CONSULTAR O AUTOR DO PROJETO.
- 04 - PROJETO DESENVOLVIDO COM BASE NA TOPOGRAFIA DISPONIBILIZADA.
- 05 - AS QUANTIFICAÇÕES SÃO CALCULADAS PELO SOFTWARE, RECOMENDAMOS A VERIFICAÇÃO PELO ORIENTISTA.

REV.	DESCRIÇÃO	DATA	APROV.




PROJETO DE ARQUITETURA

FASE: PROJETO BÁSICO


OBRA	QUARTEL DO COMANDO GERAL DO CORPO DE BOMBEIROS MILITAR DE MATO GROSSO		
PROPRIETÁRIO	GOVERNO DO ESTADO DE MATO GROSSO - SECRETARIA DE ESTADO DE SEGURANÇA PÚBLICA		
EMPRESA	RUA PROJETADA, CENTRO POLÍTICO ADMINISTRATIVO, CUIABÁ-MT		
LOCAL	RUA PROJETADA, CENTRO POLÍTICO ADMINISTRATIVO, CUIABÁ-MT		
INSCRIÇÃO CADASTRAL	ANALAUARA ZAMAR TAQUES GONÇALVES	PROFESSOR DE ARQUITETURA	PROFESSOR DE ARQUITETURA
AUTOR DO PROJETO	ANALAUARA ZAMAR TAQUES GONÇALVES	PROFESSOR DE ARQUITETURA	PROFESSOR DE ARQUITETURA
ARQUIVO	OCG-CBM-ARQ-PAI-DE-001-R00	PROFESSOR DE ARQUITETURA	PROFESSOR DE ARQUITETURA

ASSUNTO	PAISAGISMO - CANTEIROS	ESCALA	INDICADA	FOLHA
DATA	16/05/2025 14:34:17	DATA	16/05/2025 14:34:17	02/09
DESENHO	Rafaela Bernardes	DESENHO	Rafaela Bernardes	02/09
ARQUIVO	OCG-CBM-ARQ-PAI-DE-001-R00	ARQUIVO	OCG-CBM-ARQ-PAI-DE-001-R00	02/09

ÁREAS	DESCRIÇÃO	ÁREAS	DESCRIÇÃO	ÁREAS	DESCRIÇÃO
ÁREA DO TERRENO	ÁREA DO TERRENO	ÁREA DO TERRENO	ÁREA DO TERRENO	ÁREA DO TERRENO	ÁREA DO TERRENO
ÁREA CONSTRUIDA TERRENO	ÁREA CONSTRUIDA TERRENO	ÁREA CONSTRUIDA TERRENO	ÁREA CONSTRUIDA TERRENO	ÁREA CONSTRUIDA TERRENO	ÁREA CONSTRUIDA TERRENO
ÁREA CONSTRUIDA DRENAGEM	ÁREA CONSTRUIDA DRENAGEM	ÁREA CONSTRUIDA DRENAGEM	ÁREA CONSTRUIDA DRENAGEM	ÁREA CONSTRUIDA DRENAGEM	ÁREA CONSTRUIDA DRENAGEM
ÁREA CONSTRUIDA TOTAL	ÁREA CONSTRUIDA TOTAL	ÁREA CONSTRUIDA TOTAL	ÁREA CONSTRUIDA TOTAL	ÁREA CONSTRUIDA TOTAL	ÁREA CONSTRUIDA TOTAL
ÁREA PAVIMENTADA	ÁREA PAVIMENTADA	ÁREA PAVIMENTADA	ÁREA PAVIMENTADA	ÁREA PAVIMENTADA	ÁREA PAVIMENTADA

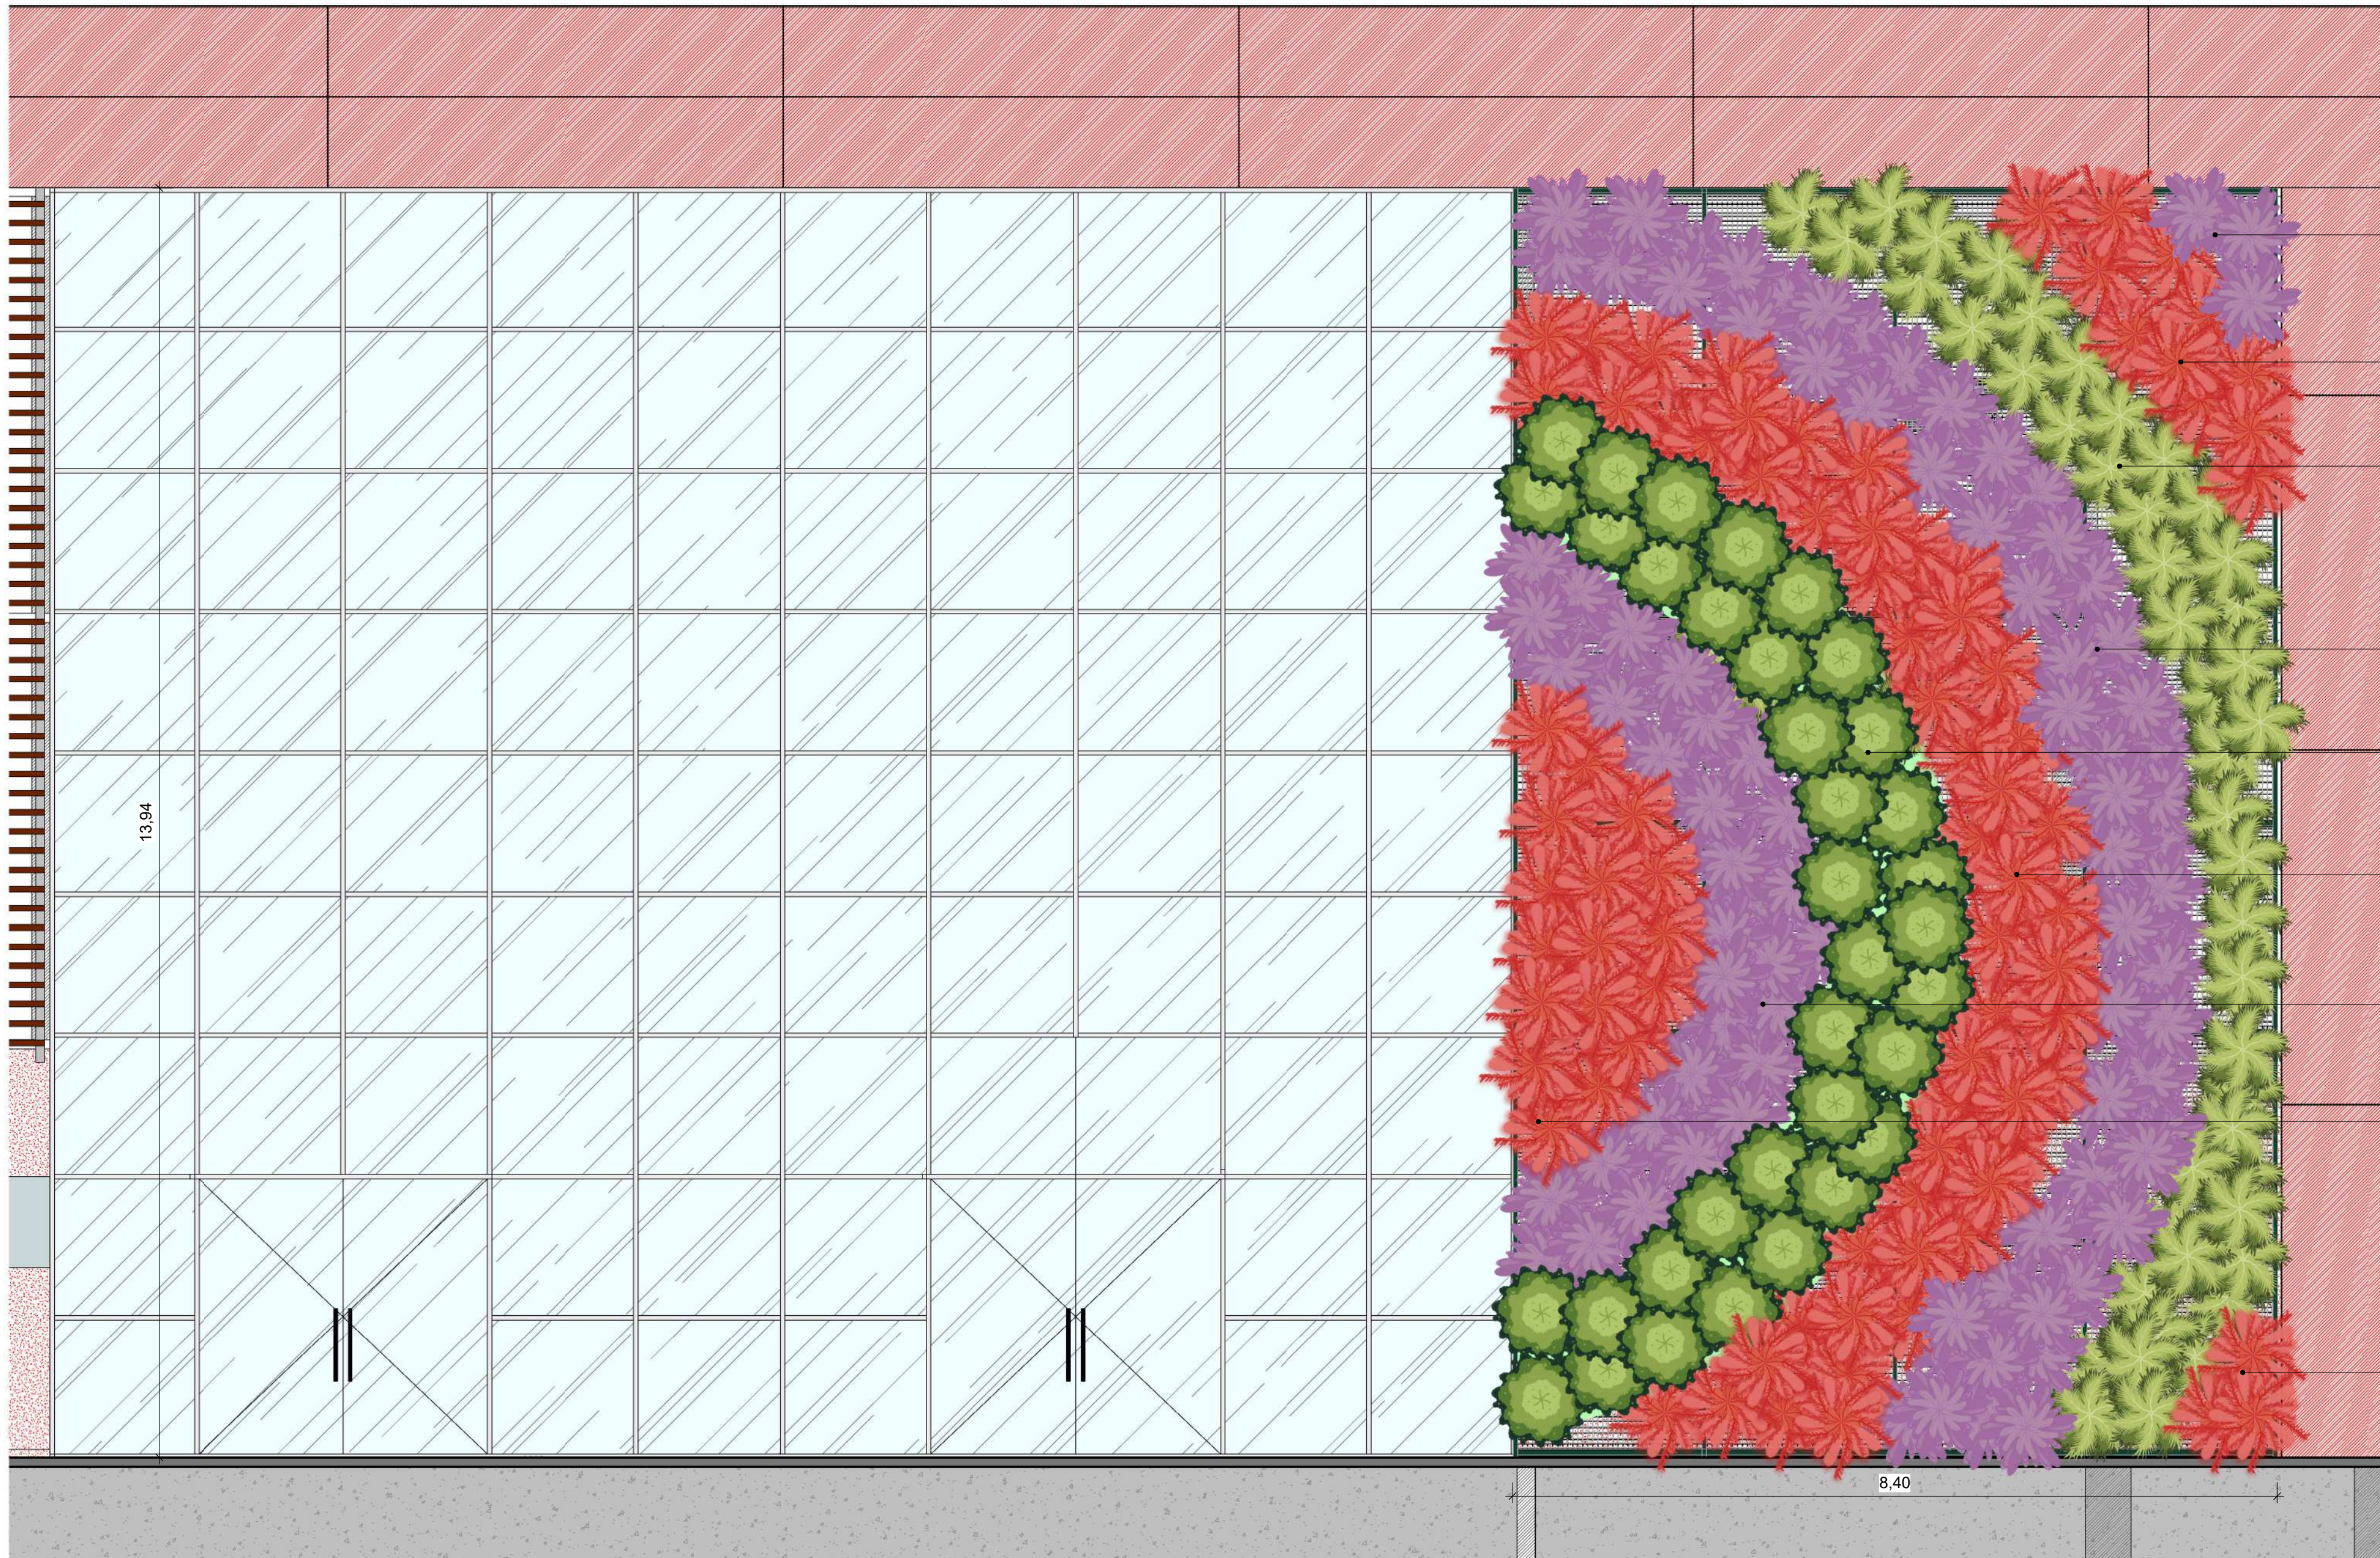

Vista - Parede verde
Esc.: 1:50

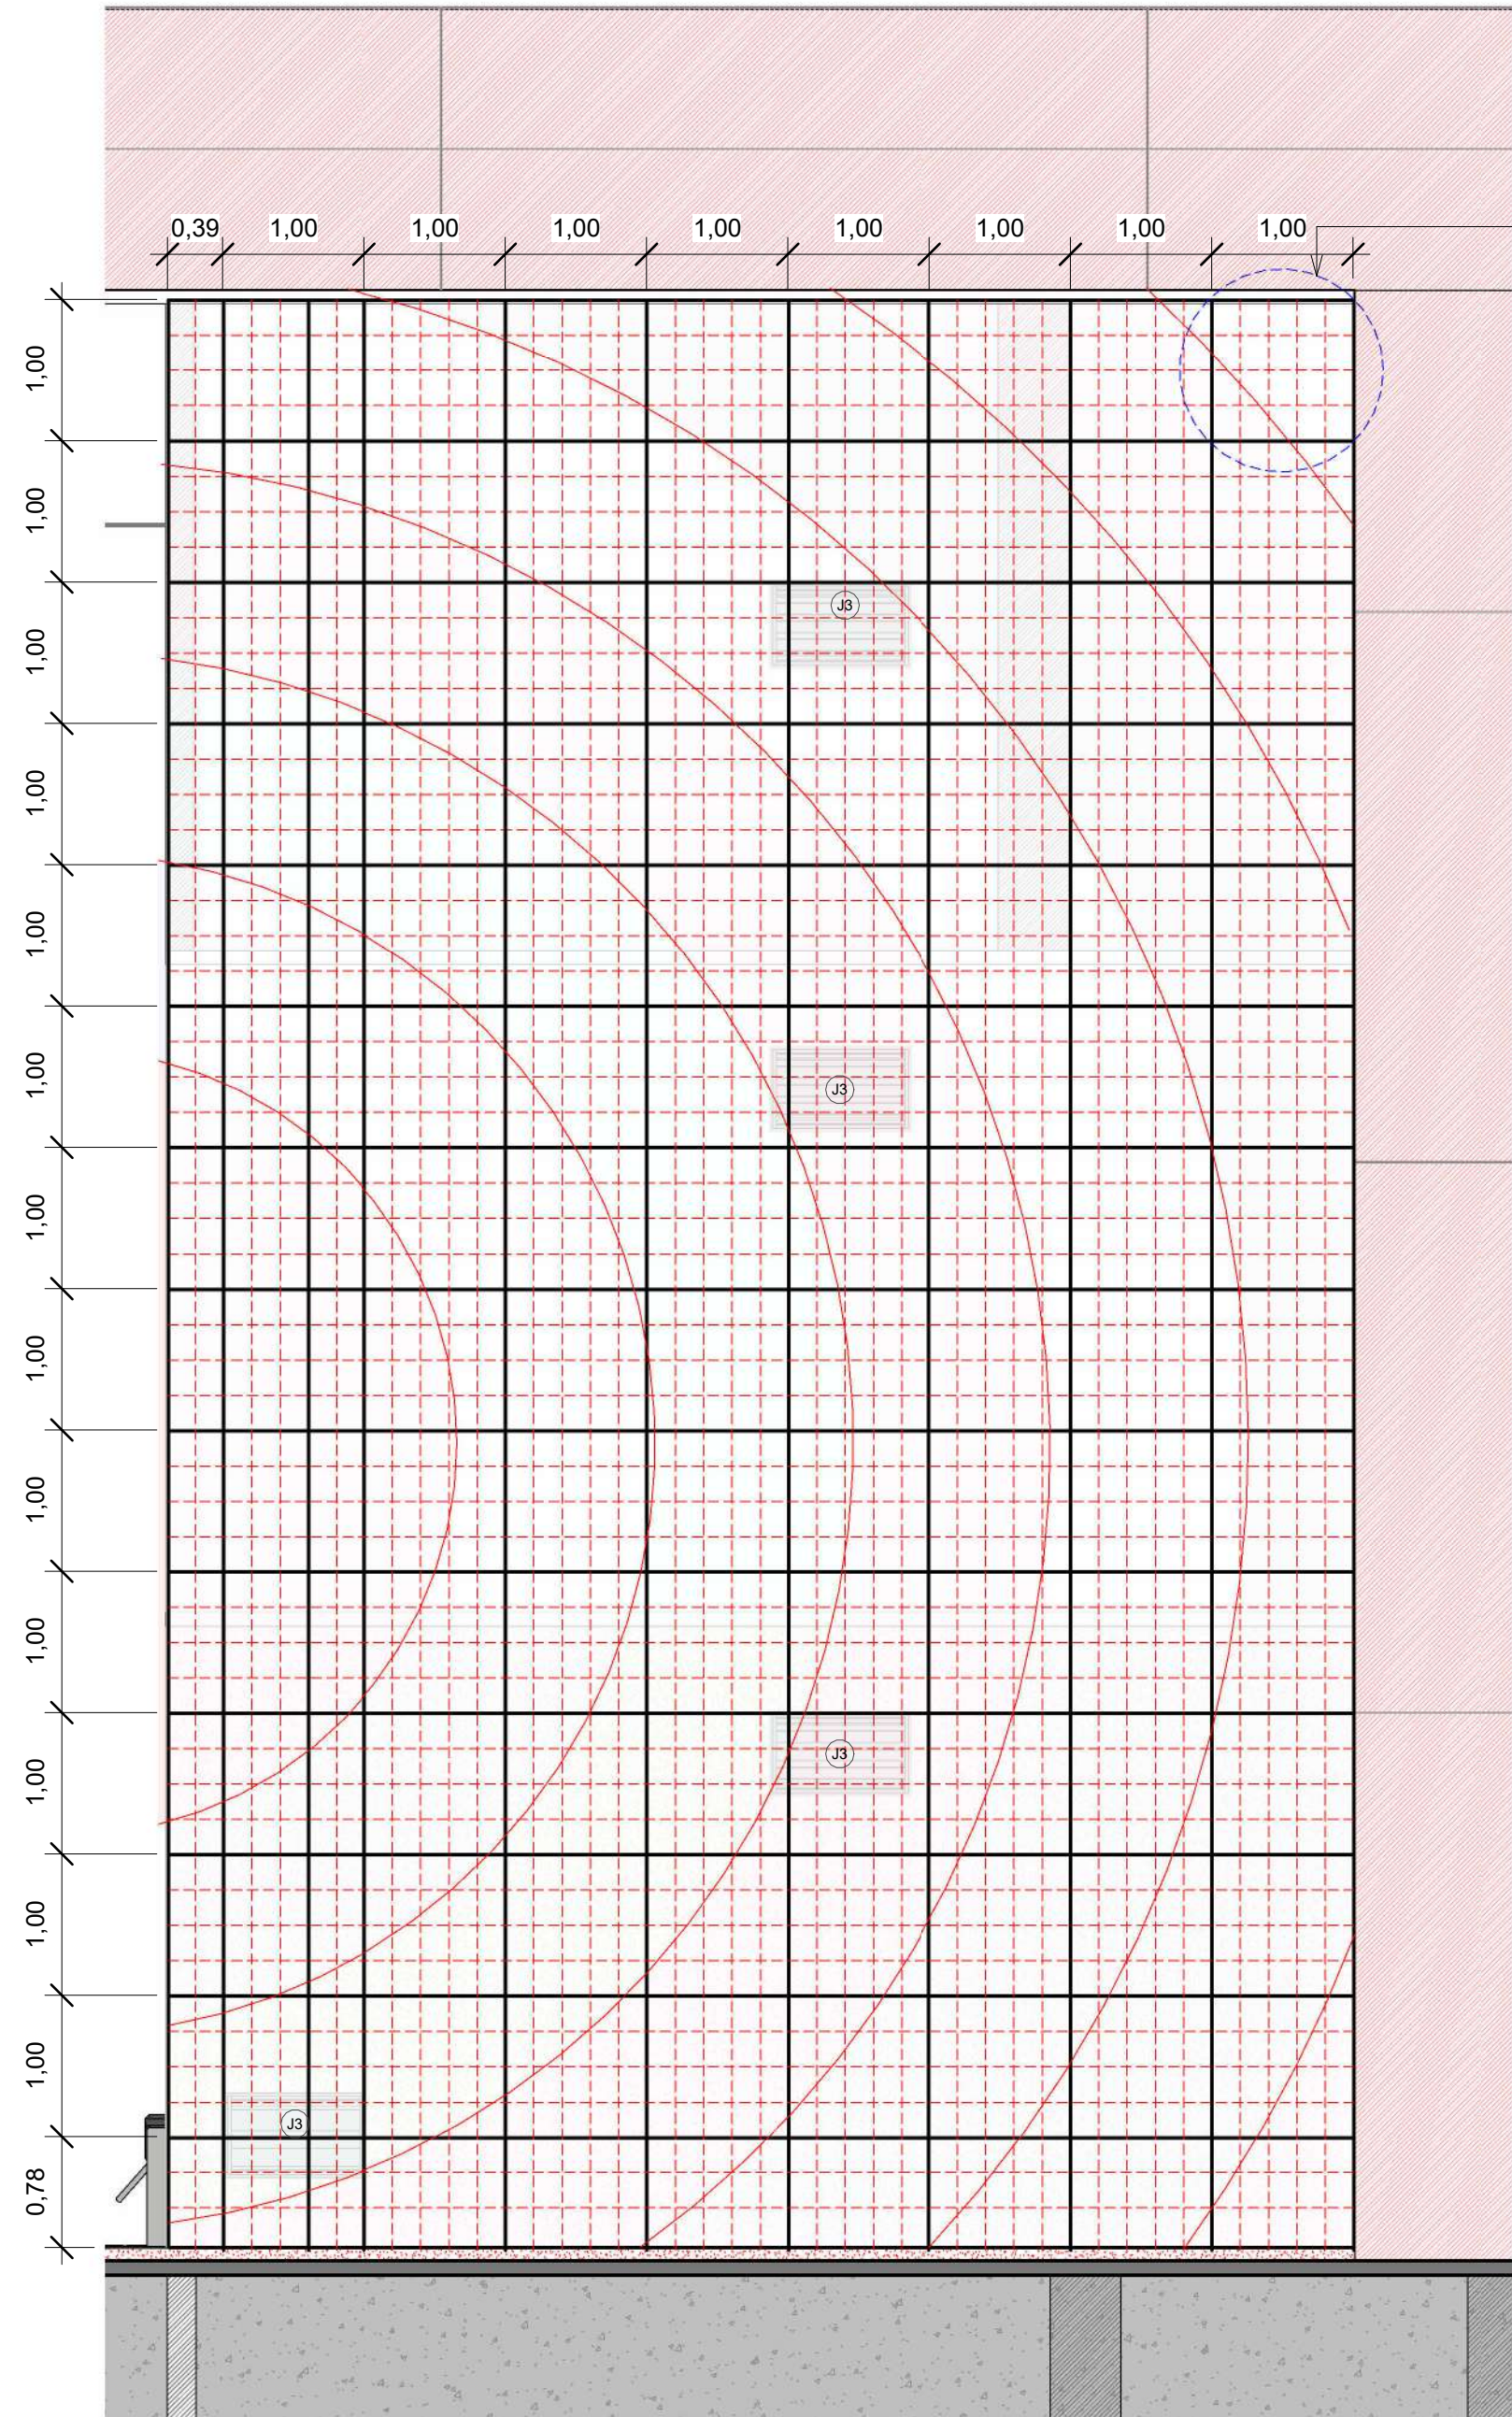

Vista - Det. painéis de jardim vertical
Esc.: 1:50


painéis de jardim
vertical em tecido
VER DET. 01

LEGENDA PAISAGISMO					
ILUSTRAÇÃO	ESPÉCIE	QTD.	ILUSTRAÇÃO	ESPÉCIE	QTD.
	AVE DO PARAÍSO	219 UN.		GRAMA AMENDOIM	590 Metros linear.
	BROMÉLIA VERMELHA	164 UN.		LAMبارI ROXO	837 UN.
	PATA-DE-VACA-ANÃ	1 UN.		MINI LANTANA AMARELA	4.784 UN.
	ABACAXI ROXO	6.644 UN.		PALMEIRA RABO DE RAPOSA	13 UN.
	BARBA DE SERPENTE	416 UN.		BROMÉLIA ROSA	52 UN.
	Lantana cambará	828 UN.		JIBOIA NEON	423 UN.
	ROSEDÁ ROSA	19 UN.		JASMIM MANGA	29 UN.
	PEDRA SEIXO DE RIO BRANCA	8 a 10 Sacos de 25 kilos		TOCOS DE MADEIRA	10 UN.

PAINEL DE JARDIM VERTICAL EM TECIDO - DET. 01

IMAGEM	REPRESENTAÇÃO	QTD.
		126 UN.

Legenda Bolsa vertical parede verde
Esc.: 1:2

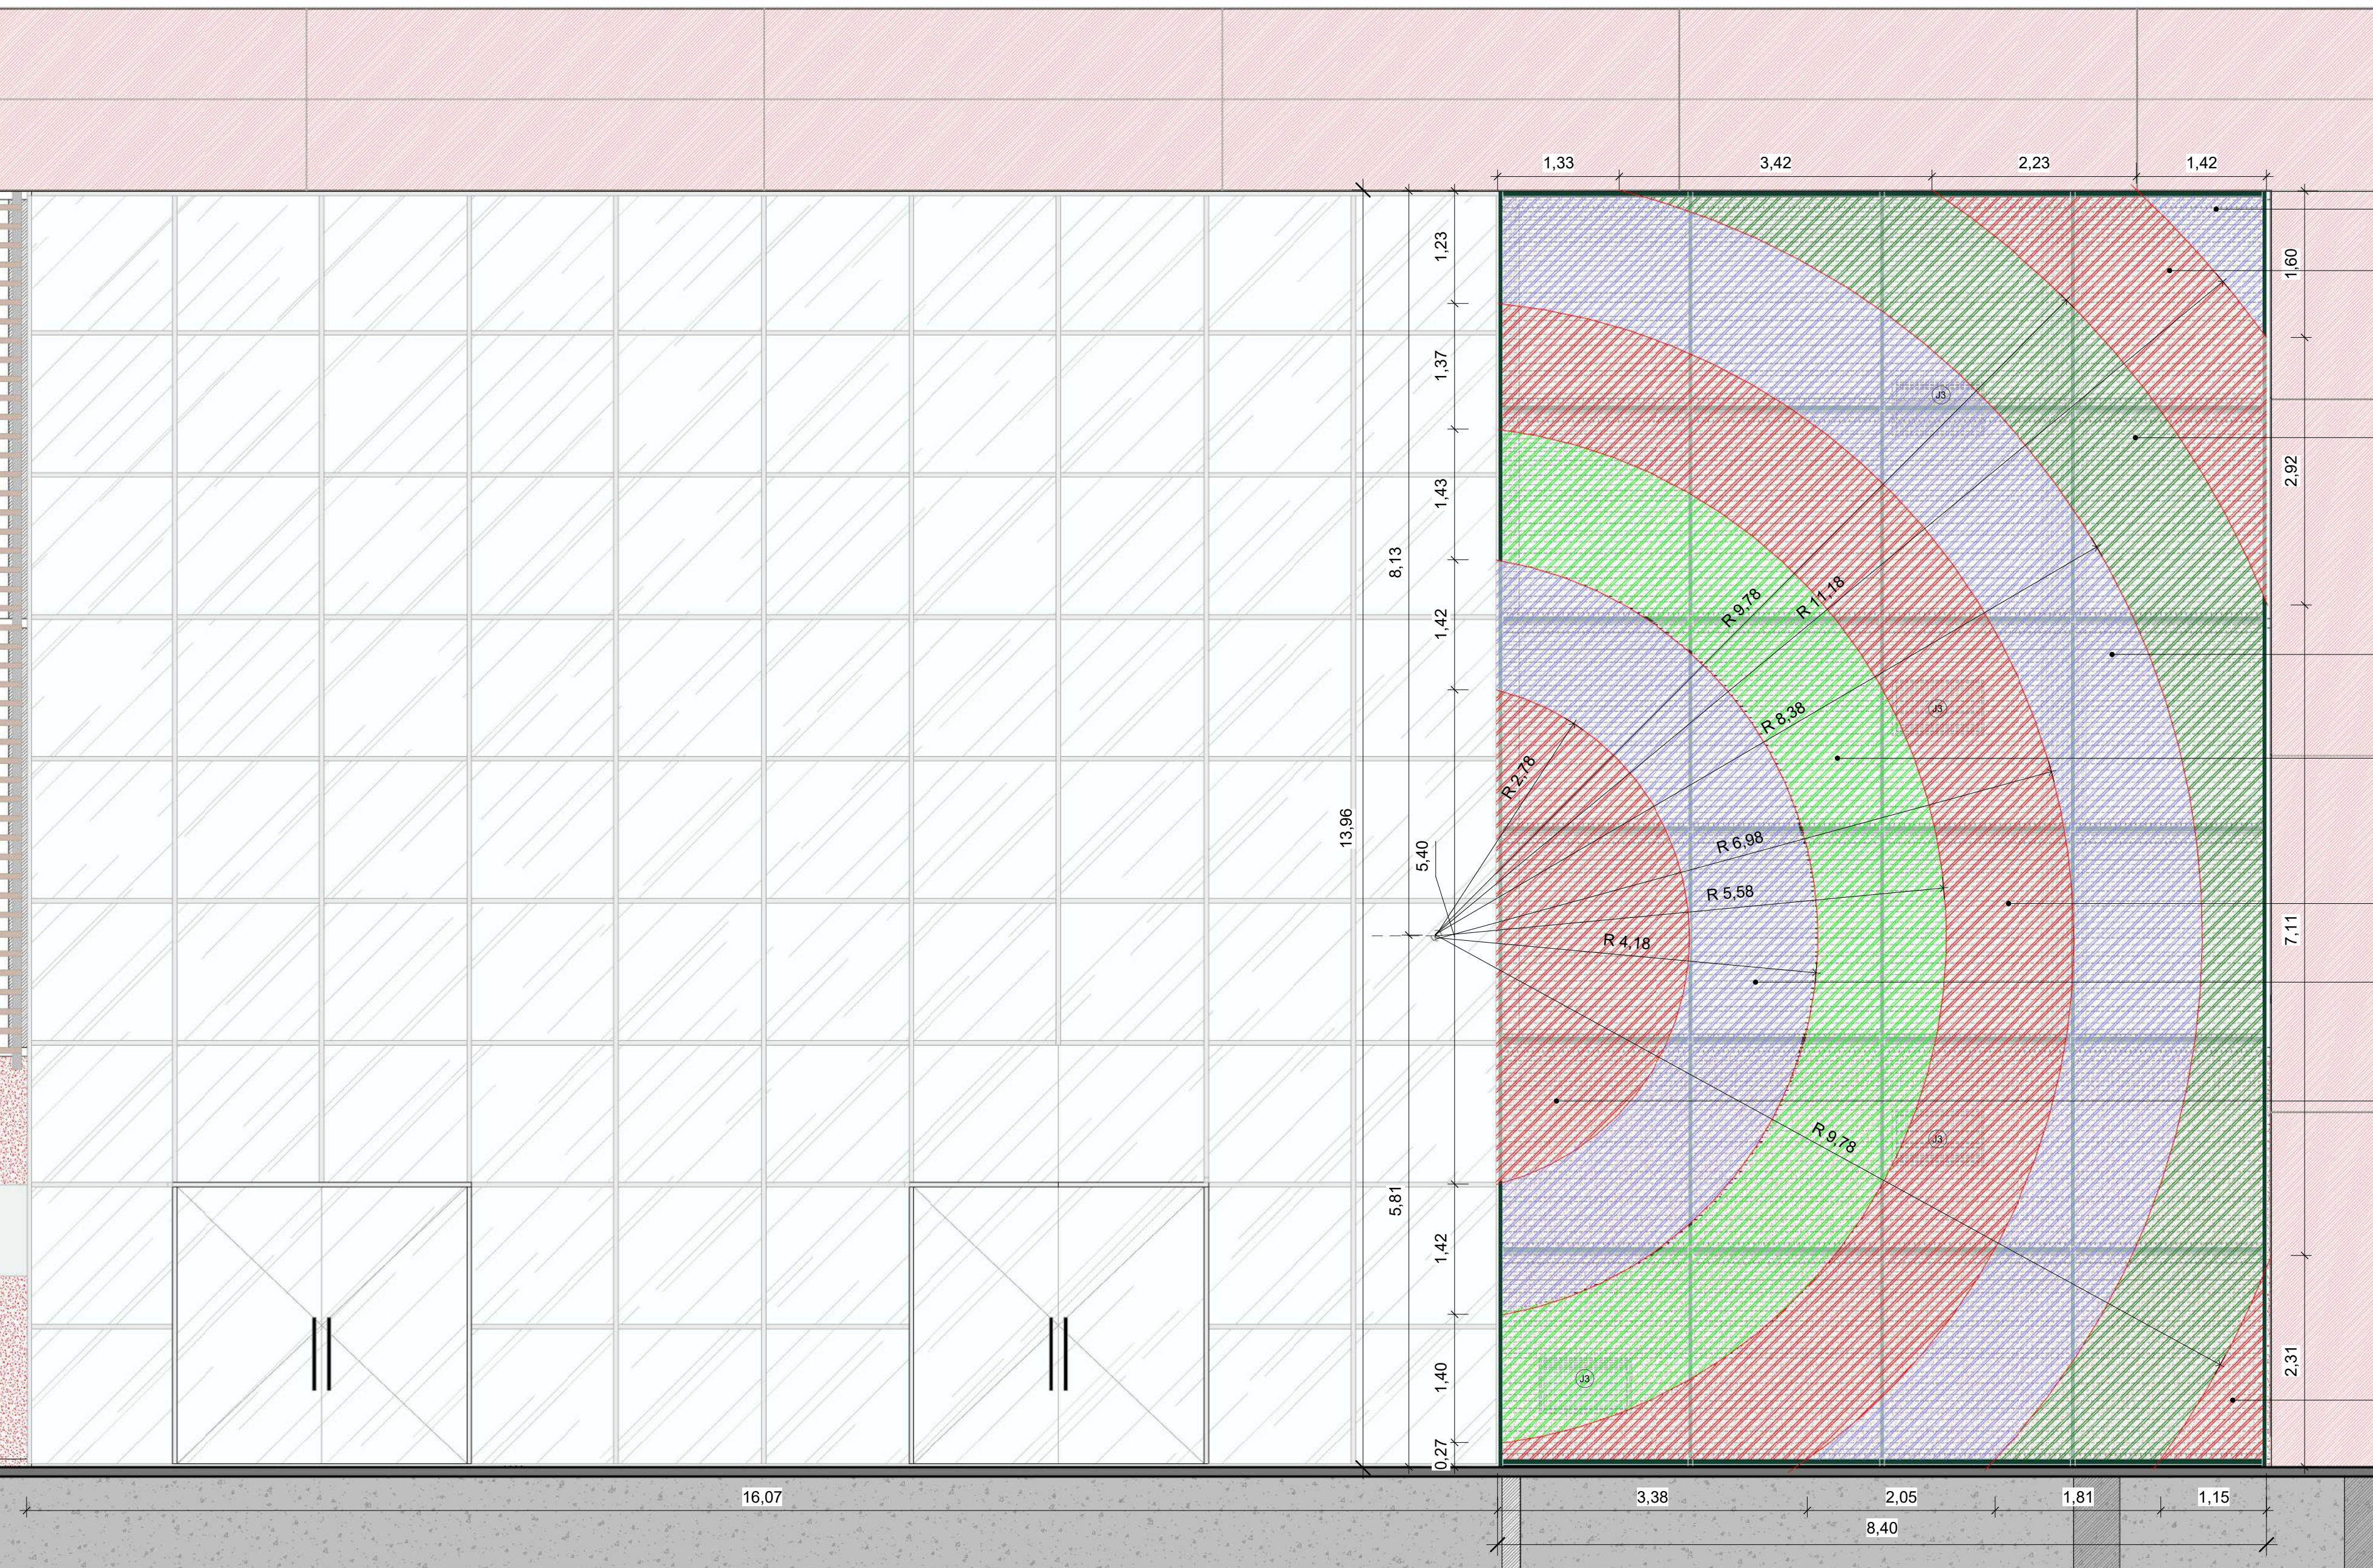

Vista - Det. Parede verde
Esc.: 1:50



OBS:

- 01 - MEDIDAS DADAS EM METROS (M).
- 02 - AS COTAS PREVALECEM SOBRE A ESCALA DO DESENHO.
- 03 - EM CASO DE DUVIDAS, CONSULTAR O AUTOR DO PROJETO.
- 04 - PROJETO DESENVOLVIDO COM BASE NA TOPOGRAFIA DISPONIBILIZADA.
- 05 - AS QUANTIFICAÇÕES SÃO CALCULADAS PELO SOFTWARE, RECOMENDANDO-SE A VERIFICAÇÃO PELO ORÇAMENTISTA.

REV.	DESCRIÇÃO	DATA	APROV.




PROJETO DE ARQUITETURA

FASE: PROJETO BÁSICO

OBRA	QUARTEL DO COMANDO GERAL DO CORPO DE BOMBEIROS MILITAR DE MATO GROSSO		
PROPRIETÁRIO	GOVERNO DO ESTADO DE MATO GROSSO - SECRETARIA DE ESTADO DE SEGURANÇA PÚBLICA		
OFICINA	GOVERNO DO ESTADO DE MATO GROSSO - SECRETARIA DE ESTADO DE SEGURANÇA PÚBLICA		
LOCAL	RUA PROJETADA - FRENTE DO LOTE 01 - ADMINISTRATIVO, CUIABÁ-MT		
INSCRIÇÃO CADASTRAL	GOV.BR	ANALAUZA ZAMARI TAQUES GONÇALVES	PATRICIA MONTESINHO MONTENEGRO
AUTOR DO PROJETO	GOV.BR	ANALAUZA ZAMARI TAQUES GONÇALVES	PATRICIA MONTESINHO MONTENEGRO
PROJETO DE ARQUITETURA	GOV.BR	ANALAUZA ZAMARI TAQUES GONÇALVES	PATRICIA MONTESINHO MONTENEGRO

ASSUNTO	PAISAGISMO - DETALHAMENTO PAREDE VERDE	ESCALA	INDICADA	FOLHA
DATA	16/05/2025 14:34:48	DESENHO	Rafaela Bernardes	03/09
ARQUIVO	QCG-CBM-ARQ-PAI-DE-001-R00			

ÁREAS	DESCRIÇÕES	Tx. Ocupação	Tx. Permeável	Coef. Aprov.	Nº de Planta
ÁREA DO TERRENO					
ÁREA CONTRIBUIÇÃO TERRENO					
ÁREA CONTRIBUIÇÃO DRENAGEM PLUVIAL					
ÁREA CONTRIBUIÇÃO TOTAL					
ÁREA REPERCUSSÃO					

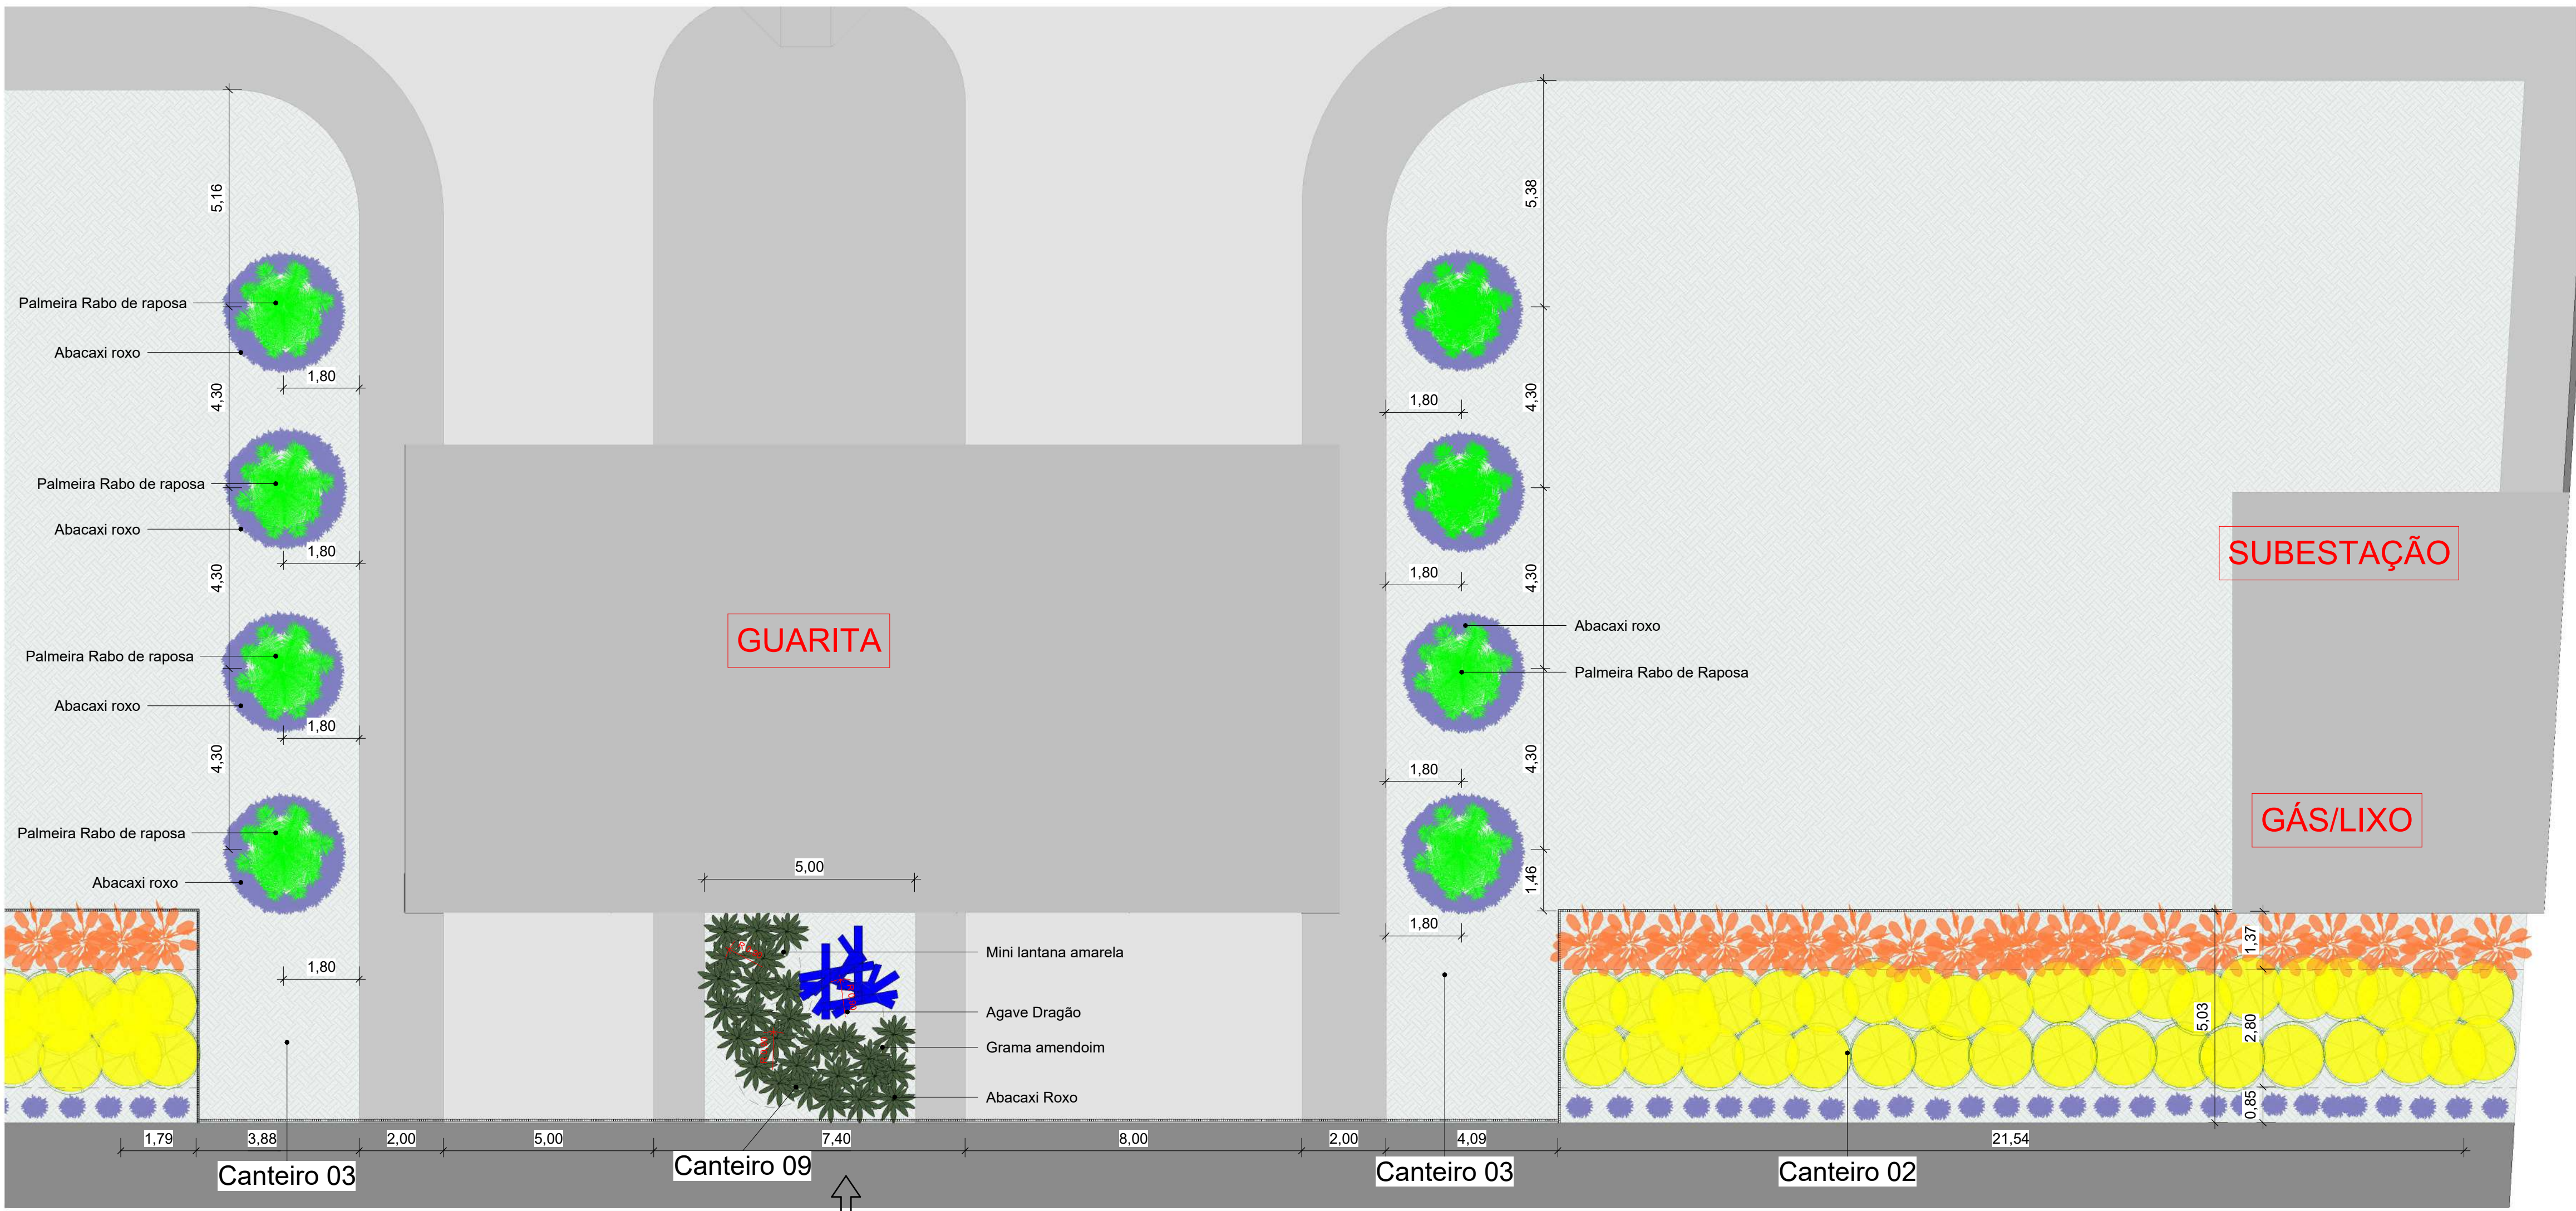

DET. PAISAGISMO- ESP. 01
Esc.: 1:100

LEGENDA PAISAGISMO					
ILUSTRAÇÃO	ESPÉCIE	QTD.	ILUSTRAÇÃO	ESPÉCIE	QTD.
	AVE DO PARAÍSO	219 UN.		GRAMA AMENDOIM	590 Metros linear.
	BROMÉLIA VERMELHA	164 UN.		LAMBARI ROXO	837 UN.
	PATA-DE-VACA-ANÃ	1 UN.		MINI LANTANA AMARELA	4.784 UN.
	ABACAXI ROXO	6.644 UN.		PALMEIRA RABO DE RAPOSA	13 UN.
	BARBA DE SERPENTE	416 UN.		BROMÉLIA ROSA	52 UN.
	Lantana cambará	828 UN.		JIBOIA NEON	423 UN.
	ROSEDÁ ROSA	19 UN.		JASMIM MANGA	29 UN.
	PEDRA SEIXO DE RIO BRANCA	8 a 10 Sacos de 25 kilos		TOCOS DE MADEIRA	10 UN.



OBS:

- 01- MEDIDAS DADAS EM METROS (M).
02- AS COTAS PREVALECEM SOBRE A ESCALA DO DESENHO.
03- EM CASO DE DÚVIDA, CONSULTAR O AUTOR DO PROJETO.
04- PROJETO DESENVOLVIDO COM BASE NA TOPOGRAFIA DISPONIBILIZADA.
05- AS QUANTIFICAÇÕES SÃO CALCULADAS PELO SOFTWARE, RECOMENDA-SE A VERIFICAÇÃO PELO ORÇAMENTISTA.

REV.	DESCRIÇÃO	DATA	APROV.



PROJETO DE ARQUITETURA
FASE: PROJETO BÁSICO

OBRA:	QUARTEL DO COMANDO GERAL DO CORPO DE BOMBEIROS MILITAR DE MATO GROSSO
PROPRIETÁRIO:	GOVERNO DO ESTADO DE MATO GROSSO - SECRETARIA DE ESTADO DE SEGURANÇA PÚBLICA
EMPENHO:	
LOCAL:	RUA PROJETADA, CENTRO POLÍTICO ADMINISTRATIVO, CUIABÁ-MT
INSCRIÇÃO CADASTRAL:	
AUTOR DO PROJETO:	ANALAUZA ZAMAR TAQUES GONÇALVES PROFESSORA UNIVERSITÁRIA CNPJ: 44881813
PROJETO DE ARQUITETURA:	PATRICIA M. MONTEFUSCO PROFESSORA UNIVERSITÁRIA CNPJ: 44881813

ASSUNTO:	PAISAGISMO - DETALHAMENTO CANTEIRO 01	ESCALA:	INDICADA	FOLHA:	04/09
DATA:	16/05/2025 14:35:15	DESENHO:	Rafaela Bernardes		
ARQUIVO:	QCG-CBM-ARQ-PAI-DE-001-R00				

ÁREAS	QUANTIFICAÇÃO	Tx. Ocupação	Tx. Permeabilidade	Coef. Aprov.	Nº de Planta
ÁREA DO TERRENO					
ÁREA CONSTRUIDA TERRENO					
ÁREA CONSTRUIDA OBRAS PAISAGÍSTICAS					
ÁREA CONSTRUIDA TOTAL					
ÁREA REMANEJADA					