



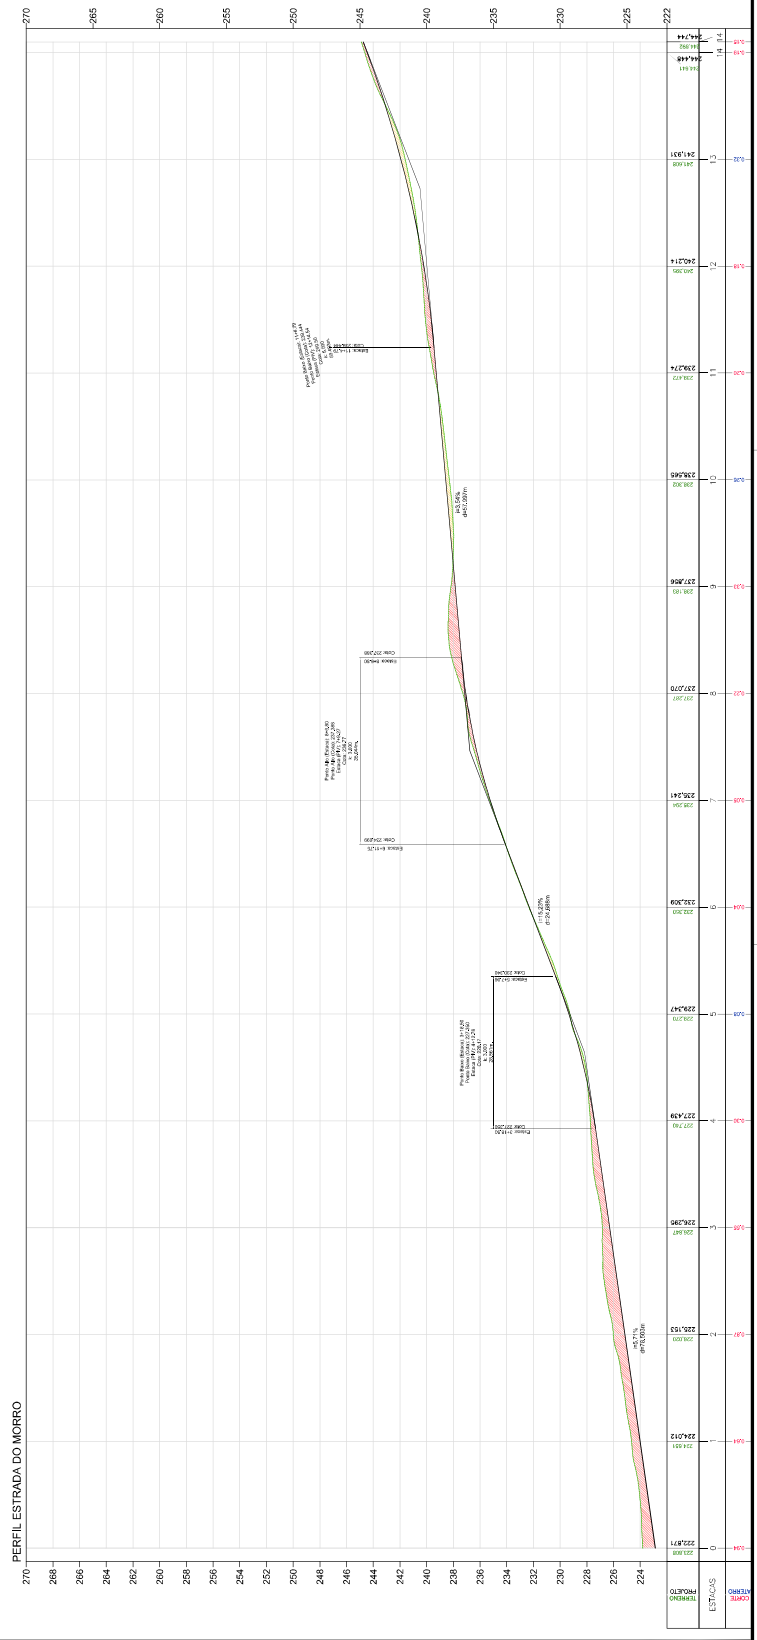

LOCALIZAÇÃO EM PLANTA BAIXA:

SINFRA

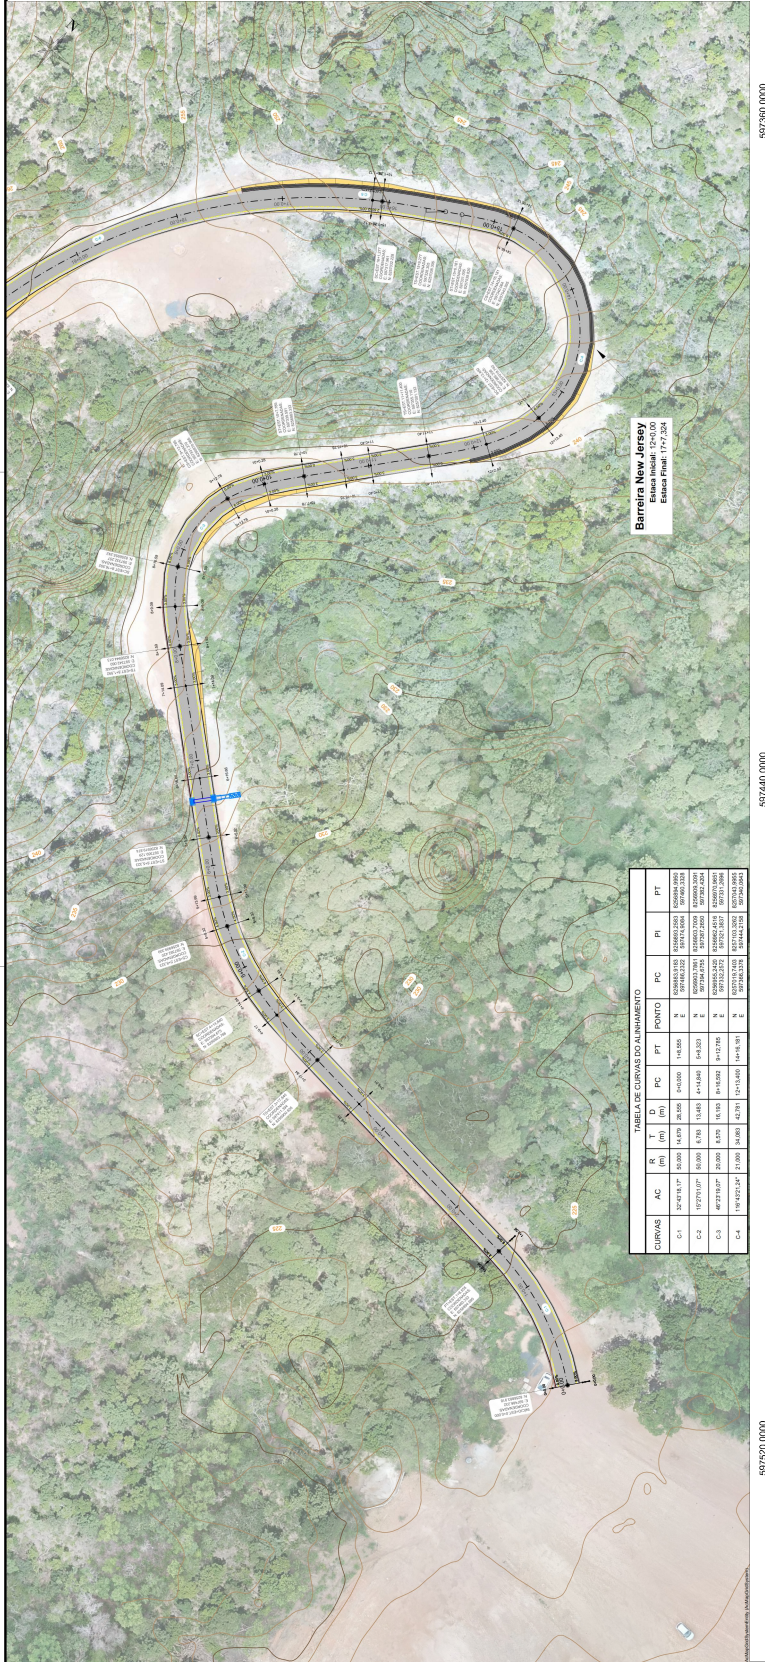

**SECRETARIA DE ESTADO DE INFRAESTRUTURA
E LOGÍSTICA DE MATO GROSSO**

DADOS DO PROJETO:	
Obras:	Pavimentação e Drenagem Urbana
Local:	Estrada do Morro
Município:	Santo Antônio de Leverger, Mato Grosso do Sul
Extensão:	1,18 km

AUTOR DO PROJETO:



**CONSÓRCIO
INTEGRAÇÃO**

ASSUNTO:

PROJETO GEOMÉTRICO

ESCALA:	UNIDADE:	DATA:
H: 1/500 V: 1/200	METRO	

FOLHA Nº

PG-01

