



GOVERNO DO ESTADO DE MATO GROSSO
SECRETARIA DE ESTADO DE INFRAESTRUTURA E LOGÍSTICA
SUPERINTENDÊNCIA DE PROJETOS

PROJETO EXECUTIVO DE ENGENHARIA PARA
IMPLANTAÇÃO E PAVIMENTAÇÃO

RODOVIA: MT-100

TRECHO: ENTR. MT-322 (B) (N.S. ANTÔNIO) - DIV. N. S. ANTÔNIO/S. FÉLIX DO ARAGUAIA

LOTE 01: EST. 0,00 ATÉ EST. 1741+12,71

EXTENSÃO: 34,83 km

S.R.E: 100EMT0453 - 100EMT0455

VOLUME 2 – PROJETO DE EXECUÇÃO

TOMO VI

JANEIRO/2024

RIVERS TEIXEIRA
RAIMUNDO:
01363975145

Assinado digitalmente por RIVERS TEIXEIRA RAIMUNDO
01363975145
DN: C=BR, O=CP-Brasil, OU=Secretaria da Receita Federal do Brasil - RFB, OU=RFB e-CPF A3, OU=AC VALID RFB V3,
OU=AR ONLINE SOLUCOES DIGITAIS, OU=Videoconferencia,
OU=1538776500184, CN=RIVERS TEIXEIRA RAIMUNDO,
01363975145
Raizão: Eu sou o autor deste documento
Localização: sua localização de assinatura aqui
Data: 2025/02/25 14:25:15
Foxit ReaderPDF Versão: 10.0.0

HASH: 339895264894109850276184454588503705646989893090a1592535f948 Documento assinado digitalmente, válido em <http://sigadocs.sigaui.mt.gov.br/flowbee-public/publicdocuments/validar/n?BTOKEN=DTCLZ-SMTS-BAUX-SEK>. Assinado por: ARIANDA CRETINIA REZENDE APALLO em 05/03/2025 14:25:49 por ARIANDA APALLO.




SINFRACAP202524314A



SINERACAP202524314A



 


PROJETO DE MEIO AMBIENTE



HASH: 33895264804109B5076184455a85037054d8e9593050a115925f9d48. Documento assinado digitalmente, vale em <https://legislacoes.seplag.mt.gov.br/flowee-public/publico/documentos/validar/n?TOKEN=IDCLZ-SMTS-BAUX-SEK>. Assinado por: AMANDA CRISTINA REZENDE ARAUJO em 05/03/2025. Juizado em 05/03/2025 14:25:49 por AMANDA ARAUJO.




SINFRACAP202524314A

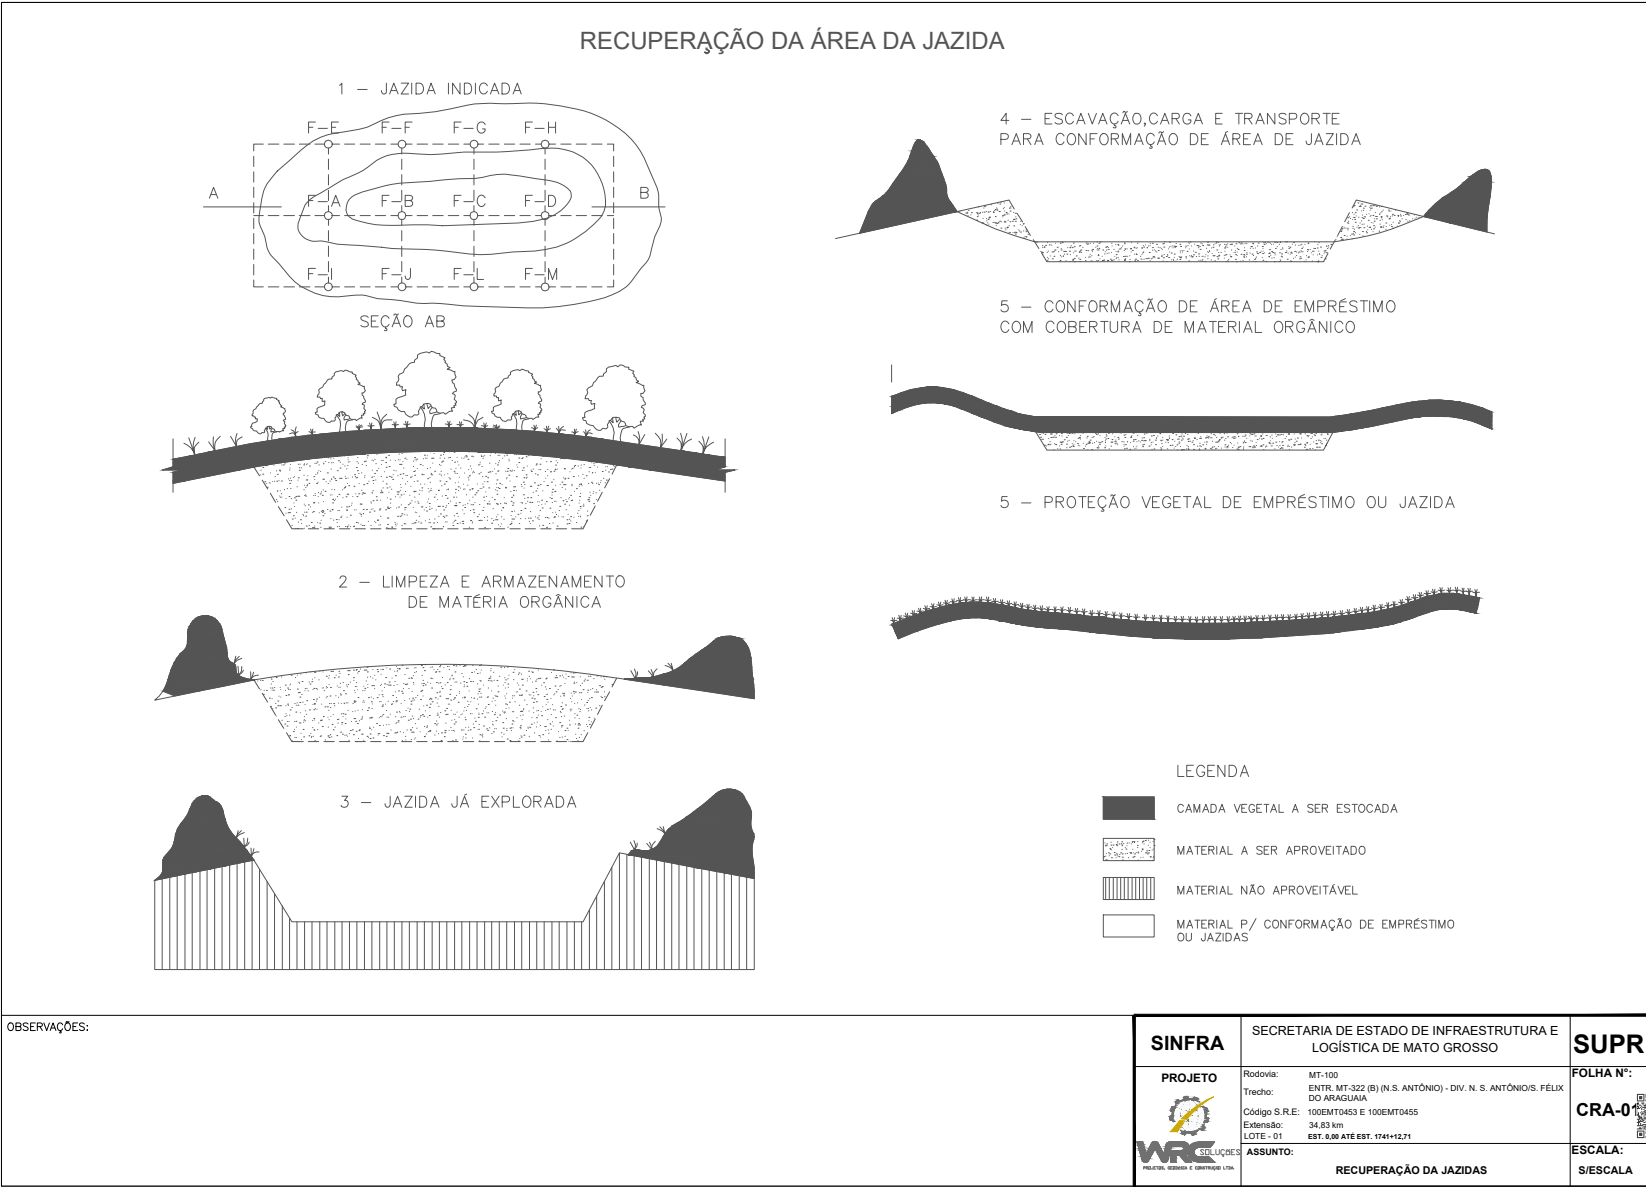

HASH: 33896564804109B567618445c5e8603705d48e9595050a15925f5f048. Documento assinado digitalmente, vale em <http://legislacoes.siga.mt.gov.br/flores-publicos/documentos/validar/f7B70KENVNDCL7Z-SMTS-BAUX-SEK>. Assinado por: ANANDA CRESTINA REZENDE ARAUJO em 05/03/2025. Juntado em 05/03/2025 14:25:49 por ANANDA ARAUJO.



SINFRA P202524314A

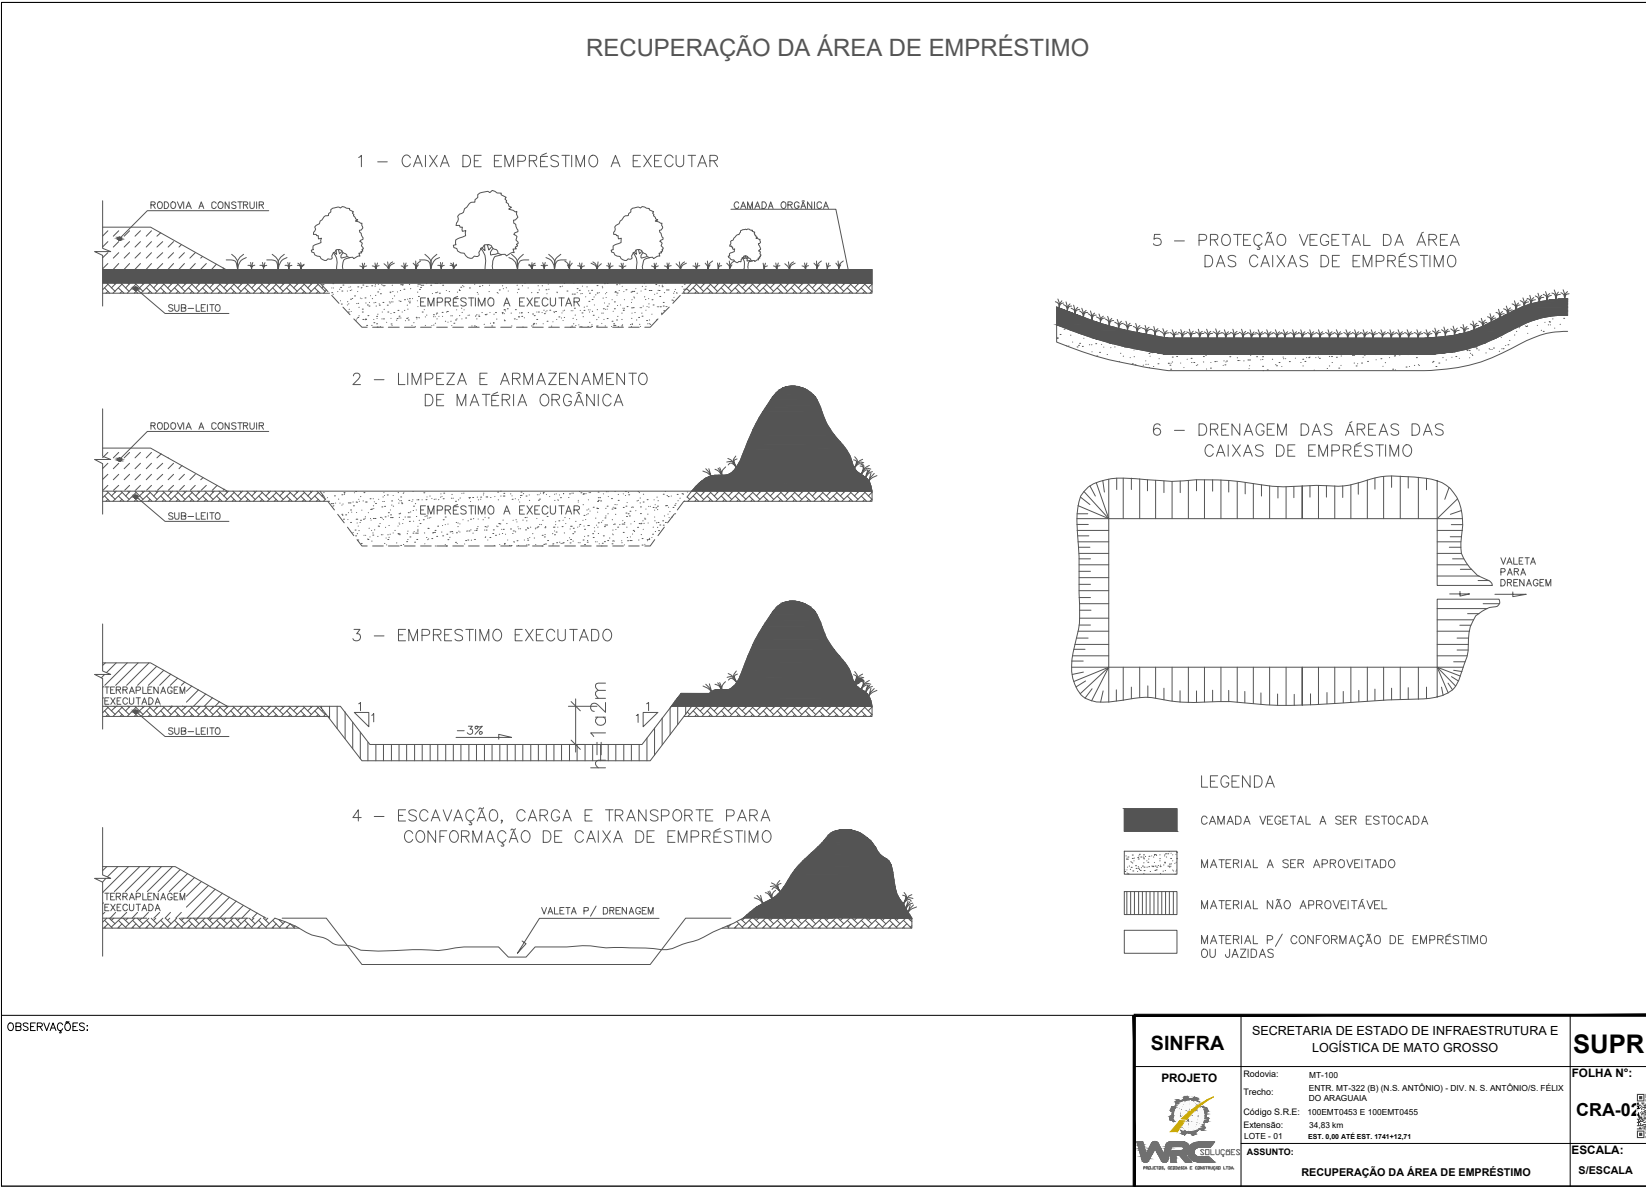

HA-SH: 33896564804109B567618445458680370654689895950501a159255F9048. Documento assinado digitalmente, vale em <http://legislacoes.siga.mt.gov.br/folhas-publicas/publicos documentos/validar/f7B70KENVNDCLZ7-SMTS-BAUX-SEK>. Assinado por: ANANDA CRISTINA REZENDE ARAUJO em 05/03/2025. Jureado em 05/03/2025 14:25:49 por ANANDA ARAUJO.



SINFRA P202524314A


Quadro Resumo de Quantidade de Reabilitação Ambiental				
Ocorrências	Área a ser Recuperada (m²)	Serviços de Reabilitação Propostos		
		Revegetação por Hidrossemeadura (m²)	Revestimento em leiva (m²)	Plantio de Árvores (unid)
Jazidas 06	40,000.00	40,000.000	-	1600
Jazidas 07	63,000.00	63,000.000	-	2520
Emp. Concentrado - EC-03	90,000.00	90,000.000		3600
Emp. Concentrado - EC-04	88,000.00	88,000.000		3520
Emp. Concentrado - EC-05	60,000.00	60,000.000		2400
Emp. Concentrado - EC-06	192,000.00	192,000.000		7680
Emp. Concentrado - EC-07	180,000.00	180,000.000		7200
Emp. Concentrado - EC-08	160,000.00	160,000.000		6400
Emp. Concentrado - EC-09	66,000.00	66,000.000		2640
Emp. Concentrado - EC-02	197,600.00	197,600.000		7904
Emp. Concentrado - EC-01	168,000.00	168,000.000		6720
TOTAL DE SERVIÇOS	1,304,600.00	1,304,600.00	0.00	52,184.000

OBSERVAÇÕES:

SINFRA	SECRETARIA DE ESTADO DE INFRAESTRUTURA E LOGÍSTICA DE MATO GROSSO	SUPR
PROJETO	Rodovia: MT-100 Trecho: ENTR. MT-322 (B) (N. S. ANTÔNIO) - DIV. N. S. ANTÔNIO/S. FÉLIX DO ARAGUAIA Código S.R.E.: 100EMT0453 E 100EMT0455 Extensão: 34,83 km LOTE - 01 EBT: 0,00 ATE EBT: 1741+12,71	FOLHA Nº: CRA-03
ASSUNTO:	HIDROSSEMEADURA/PLANTIO DE ÁRVORES	ESCALA: S/ESCALA

HASH: 33895954804109B5676184455e85803705d48e98593050a15925f59d48. Documento assinado digitalmente, vale em <http://legislacoes.sigap.mt.gov.br/fisicoes-publicos/publicos/documentos/validar/f7870KENVN7DCL7Z-5MTS-BALUX-SEK>. Assinado por: AMANDA CRESTINA REZENDE ARAUJO em 05/03/2025. Juntado em 05/03/2025 14:25:49 por AMANDA ARAUJO.



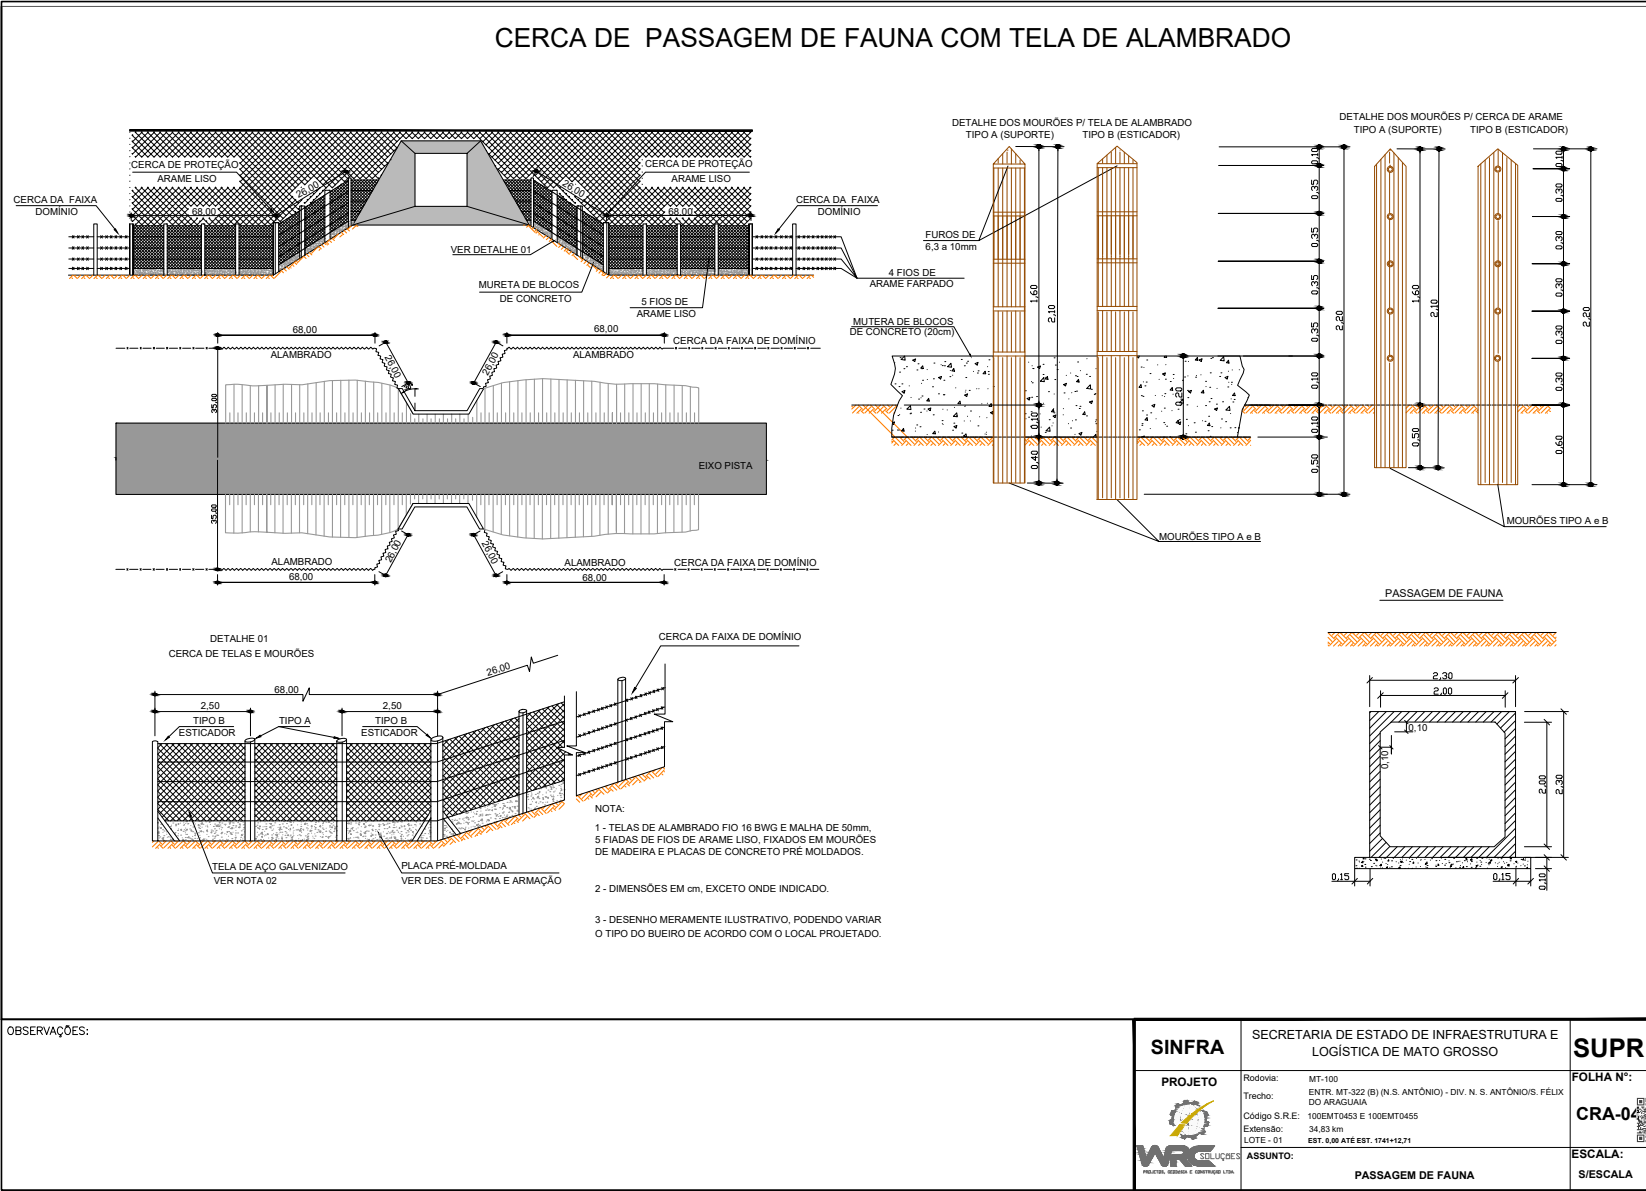


HASH: 33895954804109B5027654d8e9593505a15925f9048. Documento assinado digitalmente, vale em <http://legislacoes.sigap.mt.gov.br/fisioes-publico/publico/documentos/validar/f7870E97D7C172-5MTS-BAUX-SEK>. Assinado por: ARIANDA CRISTINA REZENDE ARAUJO em 05/03/2025. Jureado em 05/03/2025. 14:25:49 por ARIANDA ARAUJO.




SINFRACAP202524314A



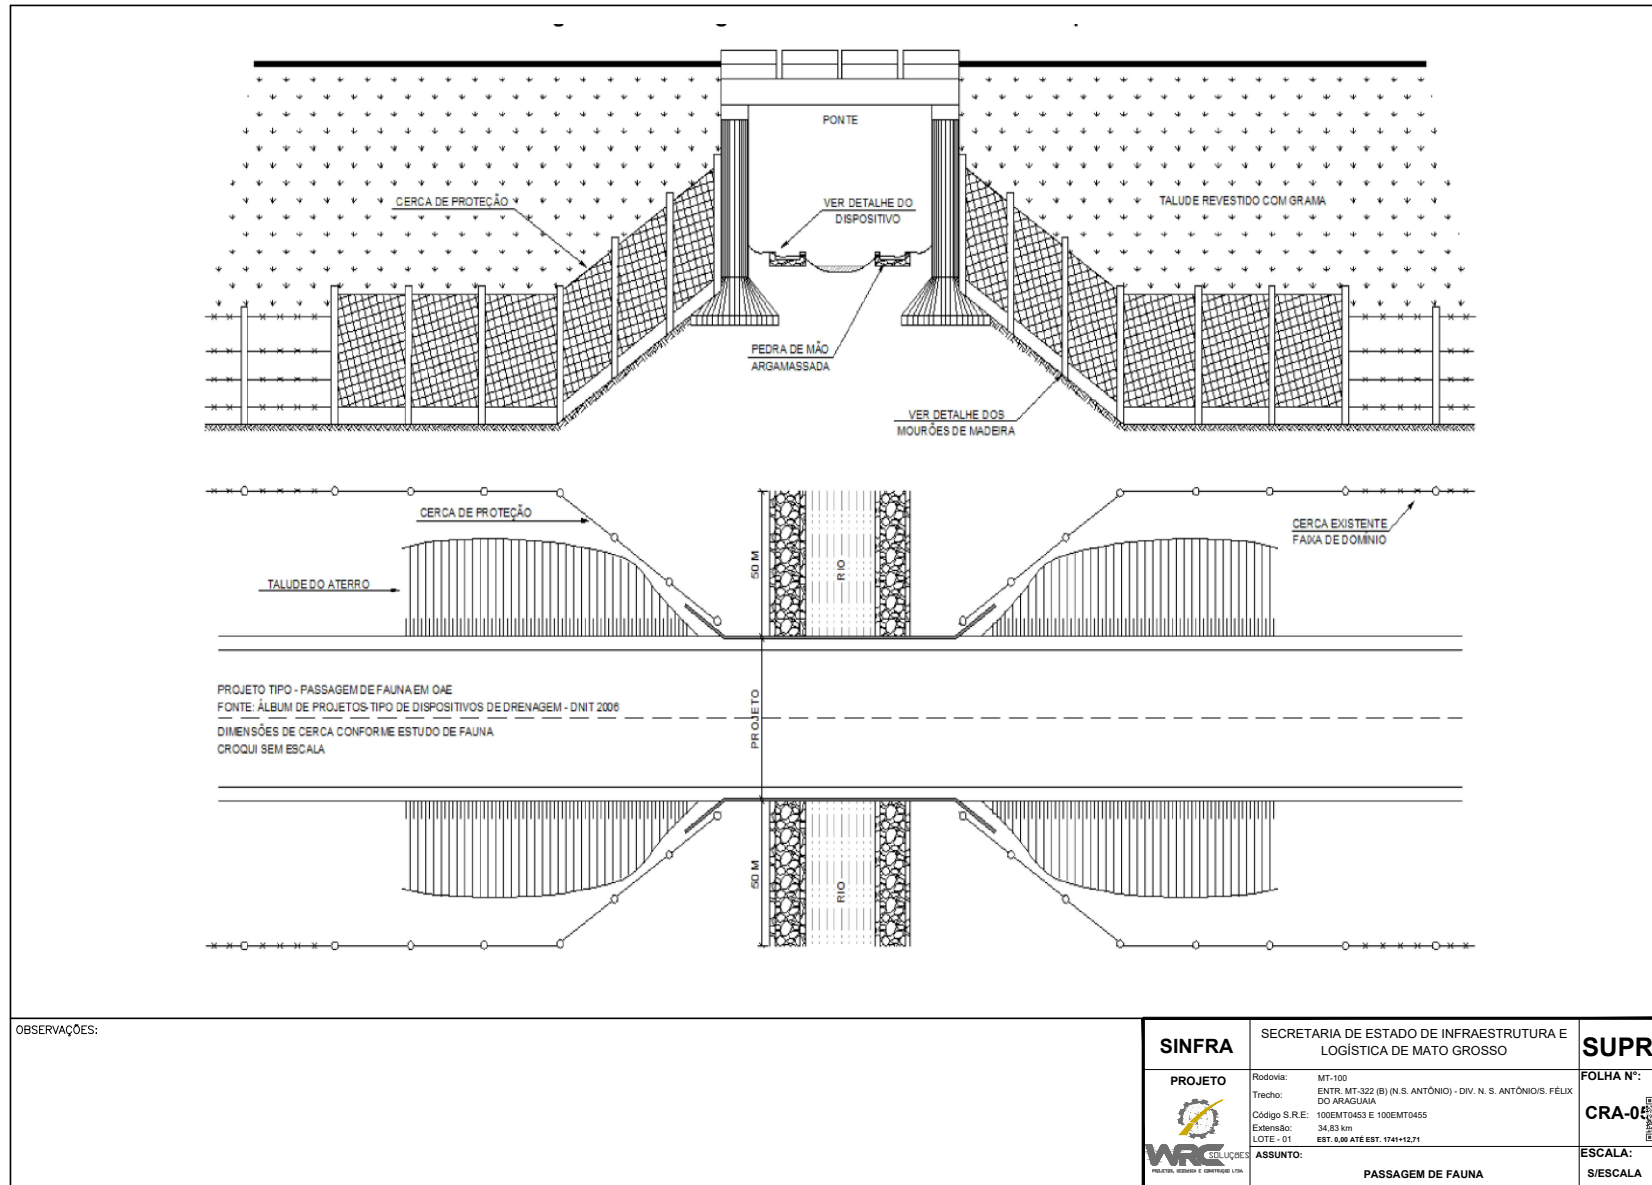


HASH: 33895564804109B5676184455e8803705d48e98593050a159255f9d48 Documento assinado digitalmente, vale em <http://legislacoes.siga.mt.gov.br/fisicoe-publico/publico/documentos/validar/f7870KENVNDCL7Z-SMTS-BAUX-SEK>. Assinado por: AMANDA CRISTINA REZENDE ARAUJO em 05/03/2025. Juntado em 05/03/2025 14:25:49 por AMANDA ARAUJO.

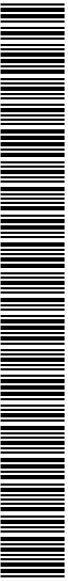


SINFRACAP202524314A






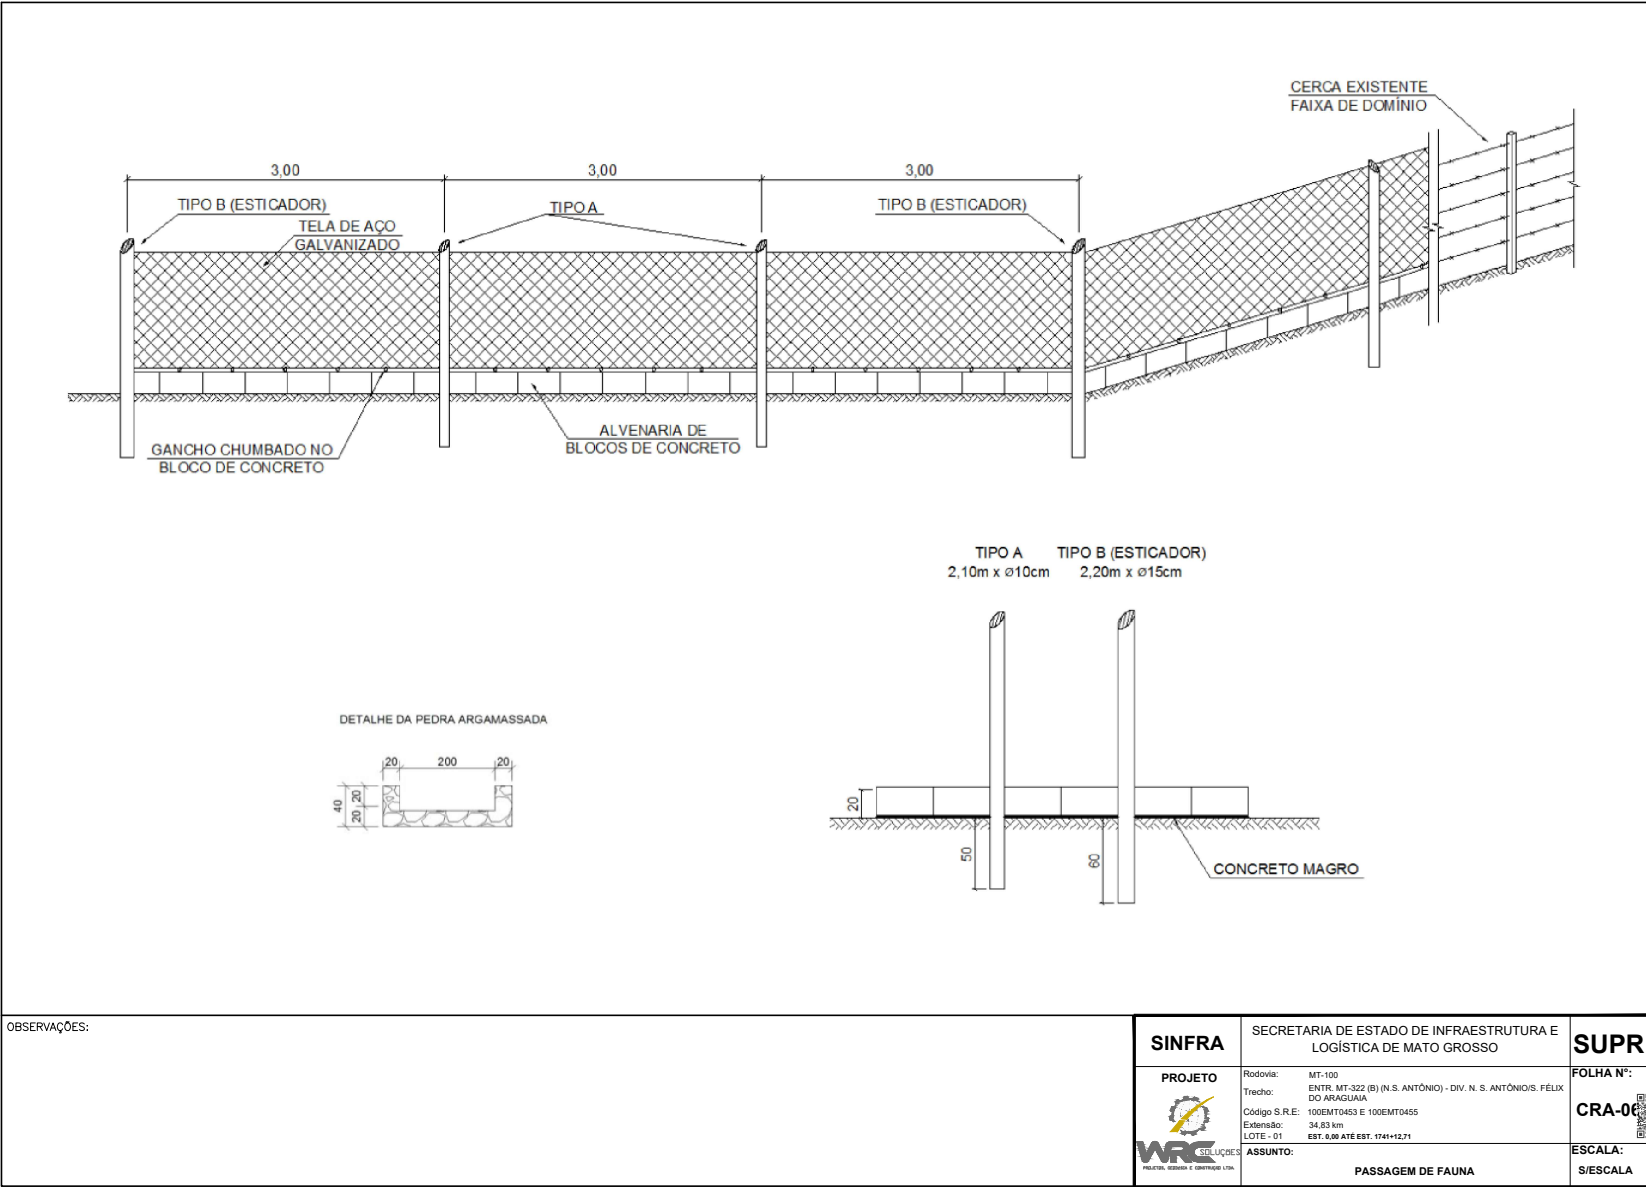


HASH: 33896564804109B562765455e88037054d8e98593505a159255f9e48. Documento assinado digitalmente, vale em <http://legislacoes.sespag.mt.gov.br/fbovies-publicos/publicos/documentos/validar/fb7b70c6b7d7c2-5MTS-BAUX-SEK>. Assinado por: AMANDA CRISTINA REZENDE ARAUJO em 05/03/2025. Juntado em 05/03/2025 14:25:49 por AMANDA ARAUJO.

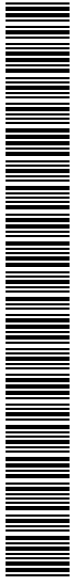

SINFRACAP202524314A

    

[illegible]

OBSERVAÇÕES:


SINFRA	SECRETARIA DE ESTADO DE INFRAESTRUTURA E LOGÍSTICA DE MATO GROSSO	SUP
PROJETO	Rodovia: MT-100 Trecho: ENTR. MT-322 (B) (S. ANTONÍO) - DIV. N. S. ANTONÍOS: FELIX DO ARAGUAYA Código S.R.E: 100EMT0453 E 100EMT0455 Estímulo: 3.6.03.300 LOTE - 01 EST. 0.00.ATE. EST. 1741-12.71	FOLHA Nº CRA-0
 WBR PLANEJAMENTO, REGISTRO E CONTABILIDADE LTDA.	ASSUNTO:	ESCALA: S/ESCALA
NOTA DE SERVIÇO DE PASSAGEM DE SEJUNÇA		

HASH: 33869564004.019.8507-91377054d6e98503261ca152a281948. Documento assinado digitalmente, valide em <https://lapis.ces.gov.br/forwice-sub/publicodocumentos/validar?B70K0ENh7DGLZ7-SvM76-BAlUx-BESK>. Assinado por: AMANDA CRISTINA REZENDE ARAUJO em 05/03/2025. Emitido em 05/03/2025 14:25:49 por AMANDA ARAUJO.



SINFRACAP202524314A



 

CANTEIRO DE OBRA


HASH: 33895264804109B50676184455a8803705d48e98593050a1159255f9d48. Documento assinado digitalmente, vale em <https://legislacoes.seplag.mt.gov.br/flowee-public/publicdocuments/validar/n?TOKEN=7DCL7Z-SMTS-BAUX-SEK>. Assinado por: AMANDA CRISTINA REZENDE ARAUJO em 05/03/2025. Juizado em 05/03/2025 14:25:49 por AMANDA ARAUJO.



SINFRA-PRO-2025/03132

Layout Referencial do Canteiro de Obras - Acampamento - Implantação

LOCALIZAÇÃO DO CANTEIRO
EST - 42+0,00 - LE

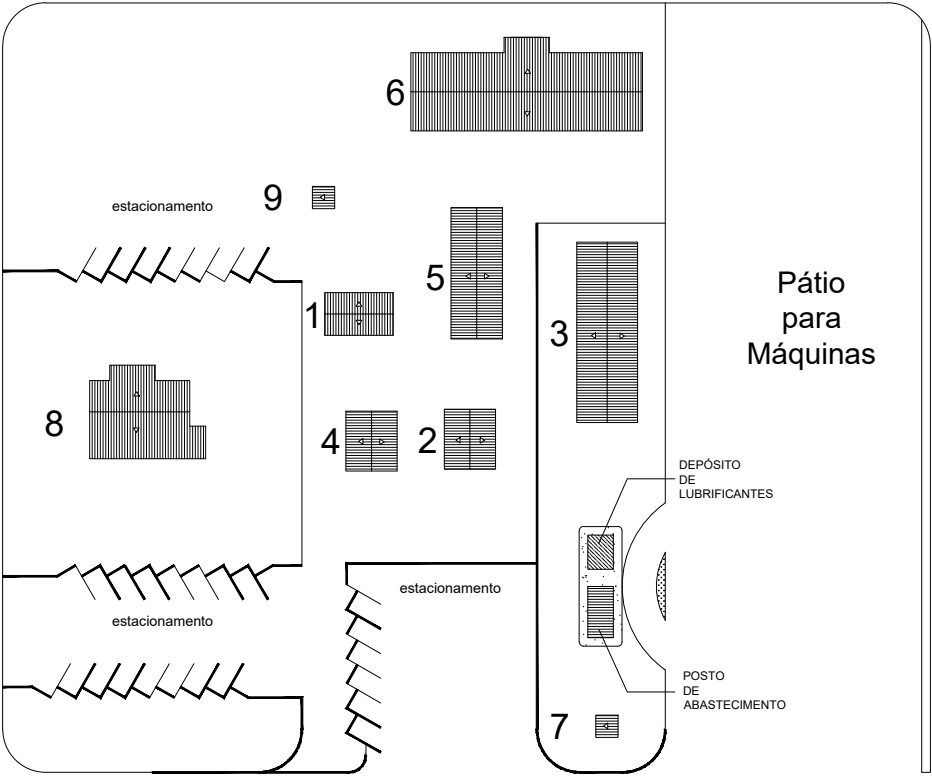

LEGENDA

EDIFICAÇÃO	DIMENSÕES	ÁREA
1 - SETOR TÉCNICO	5 X 5	25,00 m²
2 - TOPOGRAFIA	3 X 3	9,00 m²
3 - SALA DO ENGENHEIRO	5 X 5	25,00 m²
4 - RECURSOS HUMANOS	3 X 3	9,00 m²
5 - LABORATÓRIO	10 X 5	50,00 m²
6 - REFEITÓRIO	7 X 10	70,00 m²
7 - GUARITA	2 X 2	4,00 m²
8 - OFICINA	20 X 5	100,00 m²
9 - ALMOXARIFADO	5 X 5	25,00 m²

OBSERVAÇÕES:

Sugere-se que o canteiro de obras seja posicionado nas proximidades da estaca 0+0,00.

SINFRA

SECRETARIA DE ESTADO DE INFRAESTRUTURA E LOGÍSTICA DE MATO GROSSO

SUPR

PROJETO

Rodovia: MT-100
Trecho: ENTR: MT-322 (B) (N.S. ANTÔNIO) - DIV. N. S. ANTÔNIO/S. FÉLIX DO ARAGUAIA
Código S.R.E.: 100EMT0453 E 100EMT0455
Extensão: 34,83 km
LOTE - 01 EST. 0,00 ATE EST. 17+41+12,71

FOLHA Nº:


AC-01

ASSUNTO:

ACAMPAMENTO - CANTEIRO DE OBRAS


ESCALA:

S/ESCALA

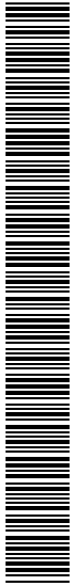

SINFRACAP202524314A



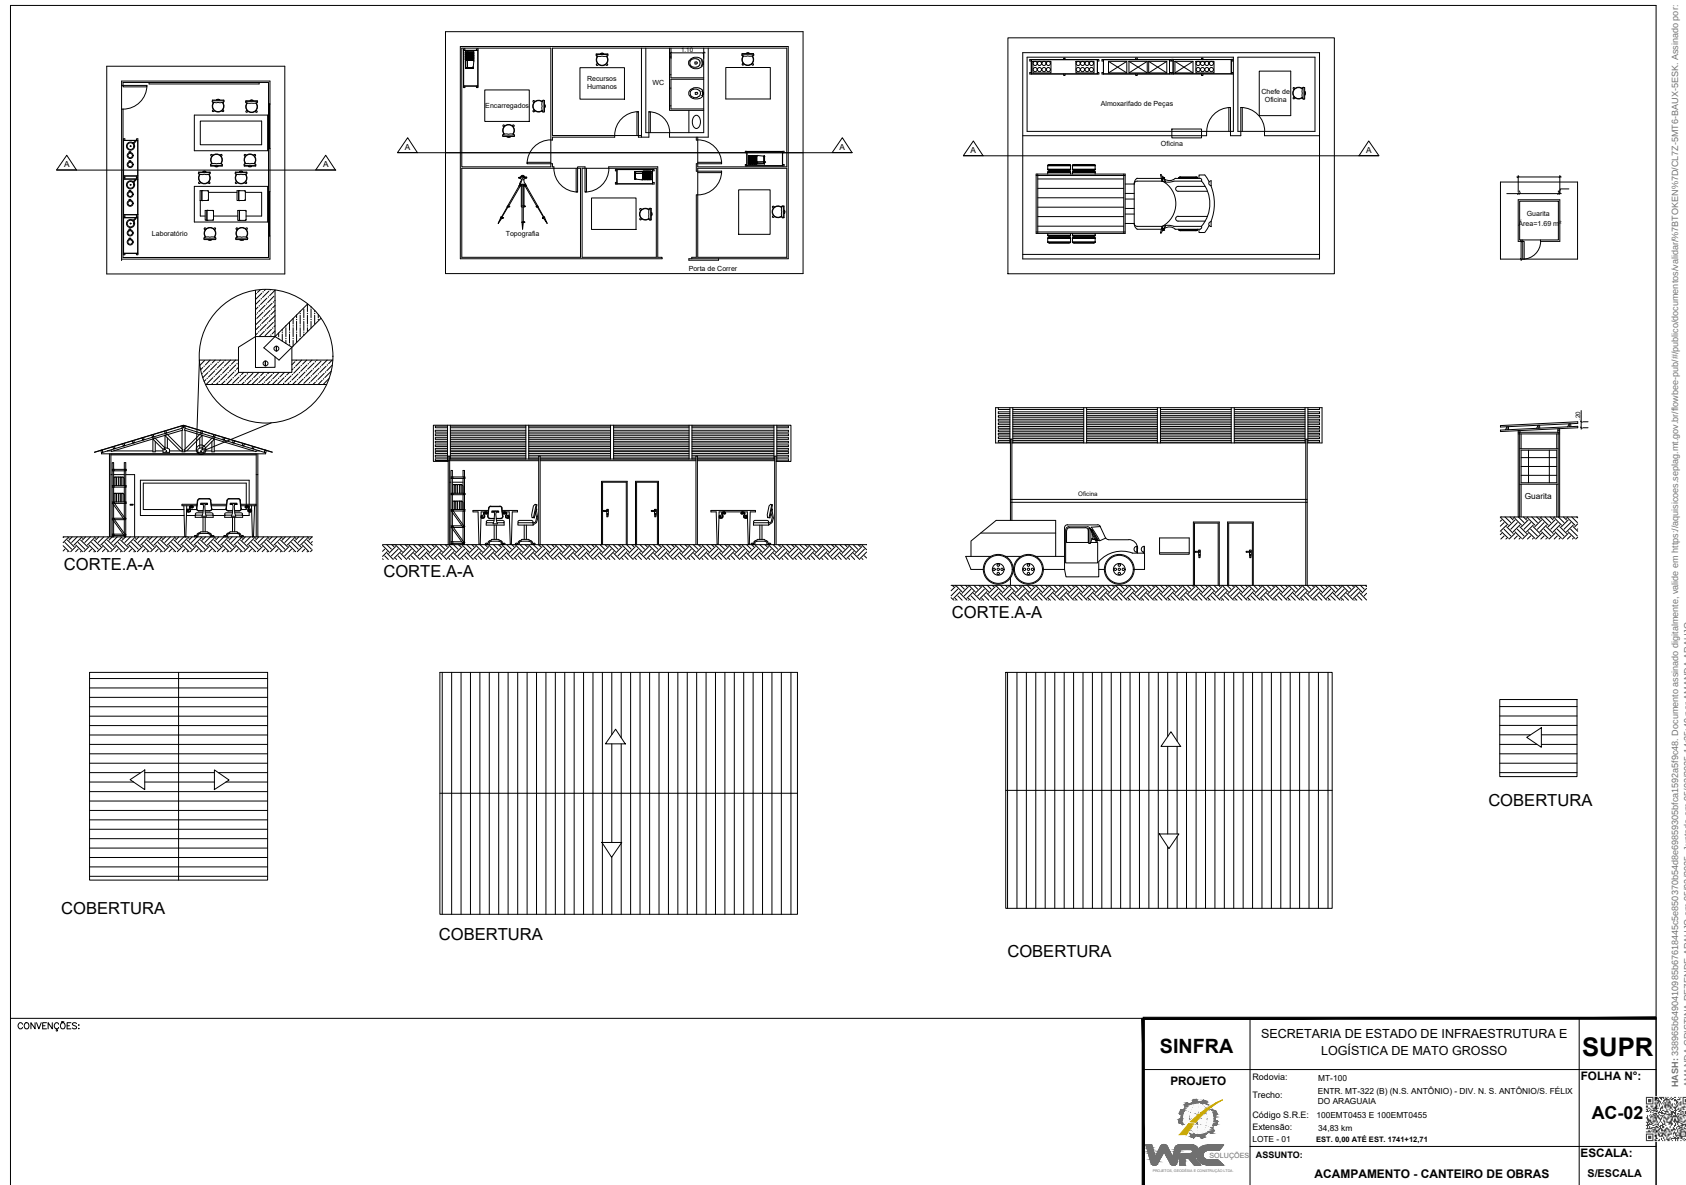

HASH: 33895264804109B5627654489895959504159255F046. Documento assinado digitalmente, vale em <http://legislacoes.segaj.mt.gov.br/fbores-publicos/publicos/documentos/validar/fb/TOKEN/NTCL7Z-SMTS-BAUX-SEK>. Assinado por: ARIANDA CRISTINA REZENDE ARAUJO em 05/03/2025. Jureado em 05/03/2025 14:25:49 por ARIANDA ARAUJO.





HASH: 33896596490410985b67618245c5e850370654d8e69859305fca1592a5f0a8. Documento assinado digitalmente, valide em <https://aquiliscoes.seplag.mt.gov.br/flowbee-pub/#/publiccodocumentos/validar/%7B7BOKEN%7DCLTZ-5MT6-BAUX-5ESK>. Assinado por: AMANDA CRISTINA REZENDE ADALIO, em 06/03/2025, às 14:36:40, por AMANDA ADALIO.



O presente Volume 2 Projeto de Execução, faz parte do Projeto para Implantação e Pavimentação da Rodovia MT-100, Trecho: ENTR. MT-322 (B) (N.S. ANTÔNIO) - DIV. N. S. ANTÔNIO/S. FÉLIX DO ARAGUAIA :0+0,00 a 1741+12,71, com extensão aproximada de 34,89, Código do S.R.E. **100EMT0453 E 100EMT0455**, possui 304 (trezentos e quatro) páginas, inclusive esta.

OBSERVAÇÕES:

RIVERS TEIXEIRA
RAIMUNDO:
01363975145

Assinado digitalmente por RIVERS TEIXEIRA RAIMUNDO:
01363975145
DN: C=BR, OU=CP-Brasil, OU=Secretaria da Receita Federal do Brasil
RFB, OU=RFB-e-CPF 43, OU=AC VALID RFB VU, OU=AR ANILINE
SOLUCOES DIGITAIS, OU=Video-e-Conf, OU=11587905000184,
CN=RIVERS TEIXEIRA RAIMUNDO:01363975145
Razão: Eu sou o autor deste documento
Localização: sua localização de assinatura aqui
Data: 2025-02-25 14:25:33
Exat: PdftronPDF Versão: 10.0.0



Rodovia:	MT-100
Trecho:	ENTR. MT-322 (B) (N.S. ANTÔNIO) - DIV. N. S. ANTÔNIO/S. FÉLIX DO ARAGUAIA
Código S.R.E:	100EMT0453 E 100EMT0455
Extensão:	34,83 km
LOTE - 01	EST. 0,00 ATÉ EST. 1741+12,71

ASSUNTO: **TERMO DE ENCERRAMENTO**

	FOLHA N°:
--	-----------

TE-01

ESCALA:
S/ESCALA

