



GOVERNO DE ESTADO DO MATO GROSSO
SECRETARIA DE ESTADO DE INFRAESTRUTURA E LOGÍSTICA
SUPERINTENDÊNCIA DE PROJETOS

PROJETO EXECUTIVO DE ENGENHARIA DE DUPLICAÇÃO, PAVIMENTAÇÃO E DRENAGEM

RODOVIA: MT-430
TRECHO: ENTR. BR-158(PU CONFRESA) - ENTR. MT-437
SUB TRECHO: Travessia Urbana de Confresa
EXTENSÃO: 4,074 km
CÓDIGO SRE: 430EMT0010E, 430EMT0010D, 430EMT0015 e 430EMT0020

VOLUME 2.1 - SEÇÕES TRANSVERSAIS


JONNY
WILLIAN
JESUS
ROCHA:00537542
ROCHA:00537542
37542124

Assinado de forma digital por JONNY WILLIAN JESUS ROCHA:00537542
124
Dados: 2024.04.03 17:06:34 -04'00'

JUNHO/2023



HASH: c86c13a2078940481d5a1f532256f8bc9e65320450505564f73780c. Documento assinado digitalmente, valide em <https://sigadoc.mt.gov.br/forweeepub/validar/8B4N7NFZP5YTFUDD>. Assinado por: JONNY WILLIAN JESUS ROCHA em 03/04/2024 - JONNY WILLIAN JESUS ROCHA em 03/04/2024. Jurado em 23/03/2026 14:17:26 por AMANDA ARAUJO.

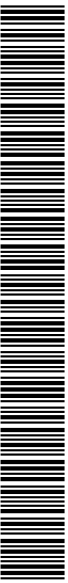

SINFRA P202626331A





GOVERNO DE ESTADO DO MATO GROSSO
SECRETARIA DE ESTADO DE INFRAESTRUTURA E LOGÍSTICA
SUPERINTENDÊNCIA DE PROJETOS

PROJETO EXECUTIVO DE ENGENHARIA DE DUPLICAÇÃO, PAVIMENTAÇÃO E DRENAGEM

RODOVIA: MT-430

TRECHO: ENTR. BR-158(PU CONFRESA) - ENTR. MT-437

SUB TRECHO: Travessia Urbana de Confresa

EXTENSÃO: 4,074 km

CÓDIGO SRE: 430EMT0010E, 430EMT0010D, 430EMT0015 e 430EMT0020


SUPERVISÃO: Secretária Adjunta de Obras Rodoviárias
COORDENAÇÃO: Superintendência de Projetos
DIREÇÃO: Coordenadoria de Análise e Aprovação de Projetos
ELABORAÇÃO: Grupo Êxito Projetos e Empreendimentos
RESP. TÉCNICO: Eng. Civil Jonny William J. Rocha RN 120823434-0

VOLUME 2.1 - SEÇÕES TRANSVERSAIS

JUNHO/2023



HASH: c8bc13a207810481d8a1f53225f8bc9e46532045050556417797806. Documento assinado digitalmente, válido em <https://sigadocs.sigaag.mt.gov.br/forweeepub/levalidar/NBAN-7NFZF-SYTFUDD>. Assinado por: JONNY WILLIAN JESUS ROCHA em 23/03/2026 14:17:26 por AMANDA ARAUJO.

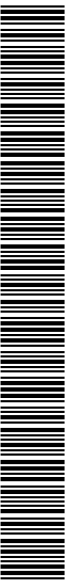

SINFRA P202626331A




INDICE


I. APRESENTAÇÃO	AP - 01/01
II. MAPA SITUAÇÃO	MS - 01/01
III. SEÇÕES TRANSVERSAIS	ST - 01/+'
IV. TERMO DE ENCERRAMENTO	TR - 01/01



HASH: c8bc13a207894048b1d8a1f63225f68cwek532695d05564f797806. Documento assinado digitalmente, válido em <https://sigadoc.mt.gov.br/foiweeepu/le/validar/8BAN7NFZF5YTFUDD>. Assinado por: JONNY WILLIAN JESUS ROCHA em 23/03/2026 14:17:26 por AMANDA ARAUJO.

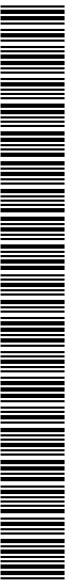

SINFRA P202626331A

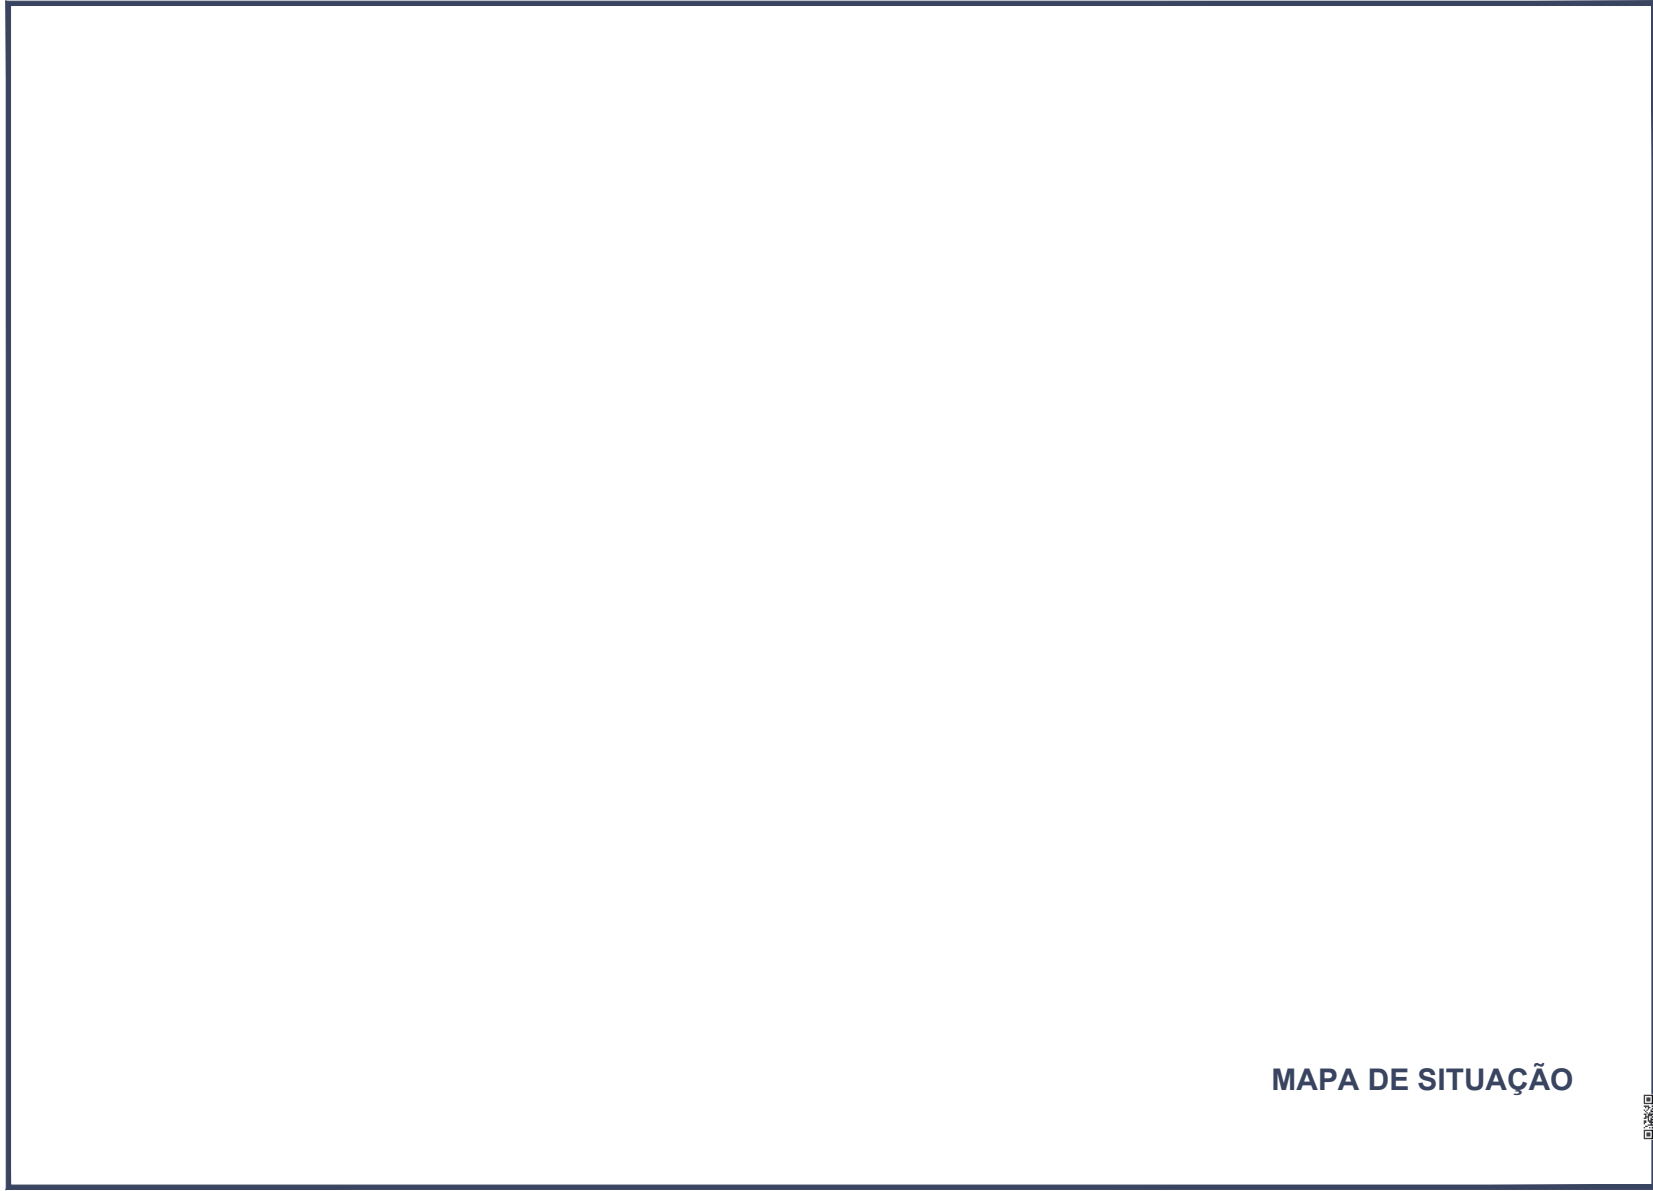

MAPA DE SITUAÇÃO



HASH: c8bc13a207894048b1d8a1f5325f68c9e4e532695d5055647797806. Documento assinado digitalmente, válido em <https://sigadoc.mt.gov.br/forwee/pub/validar/8BAN-7NFZF-SYFLEUD>. Assinado por: JONNY WILLIAN JESUS ROCHA em 23/03/2026 14:17:26 por AMANDA ARAUJO.



SINFRA P202626331A




SEÇÕES TRANSVERSAIS



HASH: c8bc13a207894048b1d8a1f5325e9d8cweaks32095d505564f779760c. Documento assinado digitalmente, válido em <https://ajudicoes.seplag.mt.gov.br/foiwee-pub/e/validar/NBAN-7NFZF-SYFLEUD>. Assinado por: JONNY WILLIAN JESUS ROCHA em 23/03/2026 14:17:26 por AMANDA ARAUJO.




SINFRA P202626331A

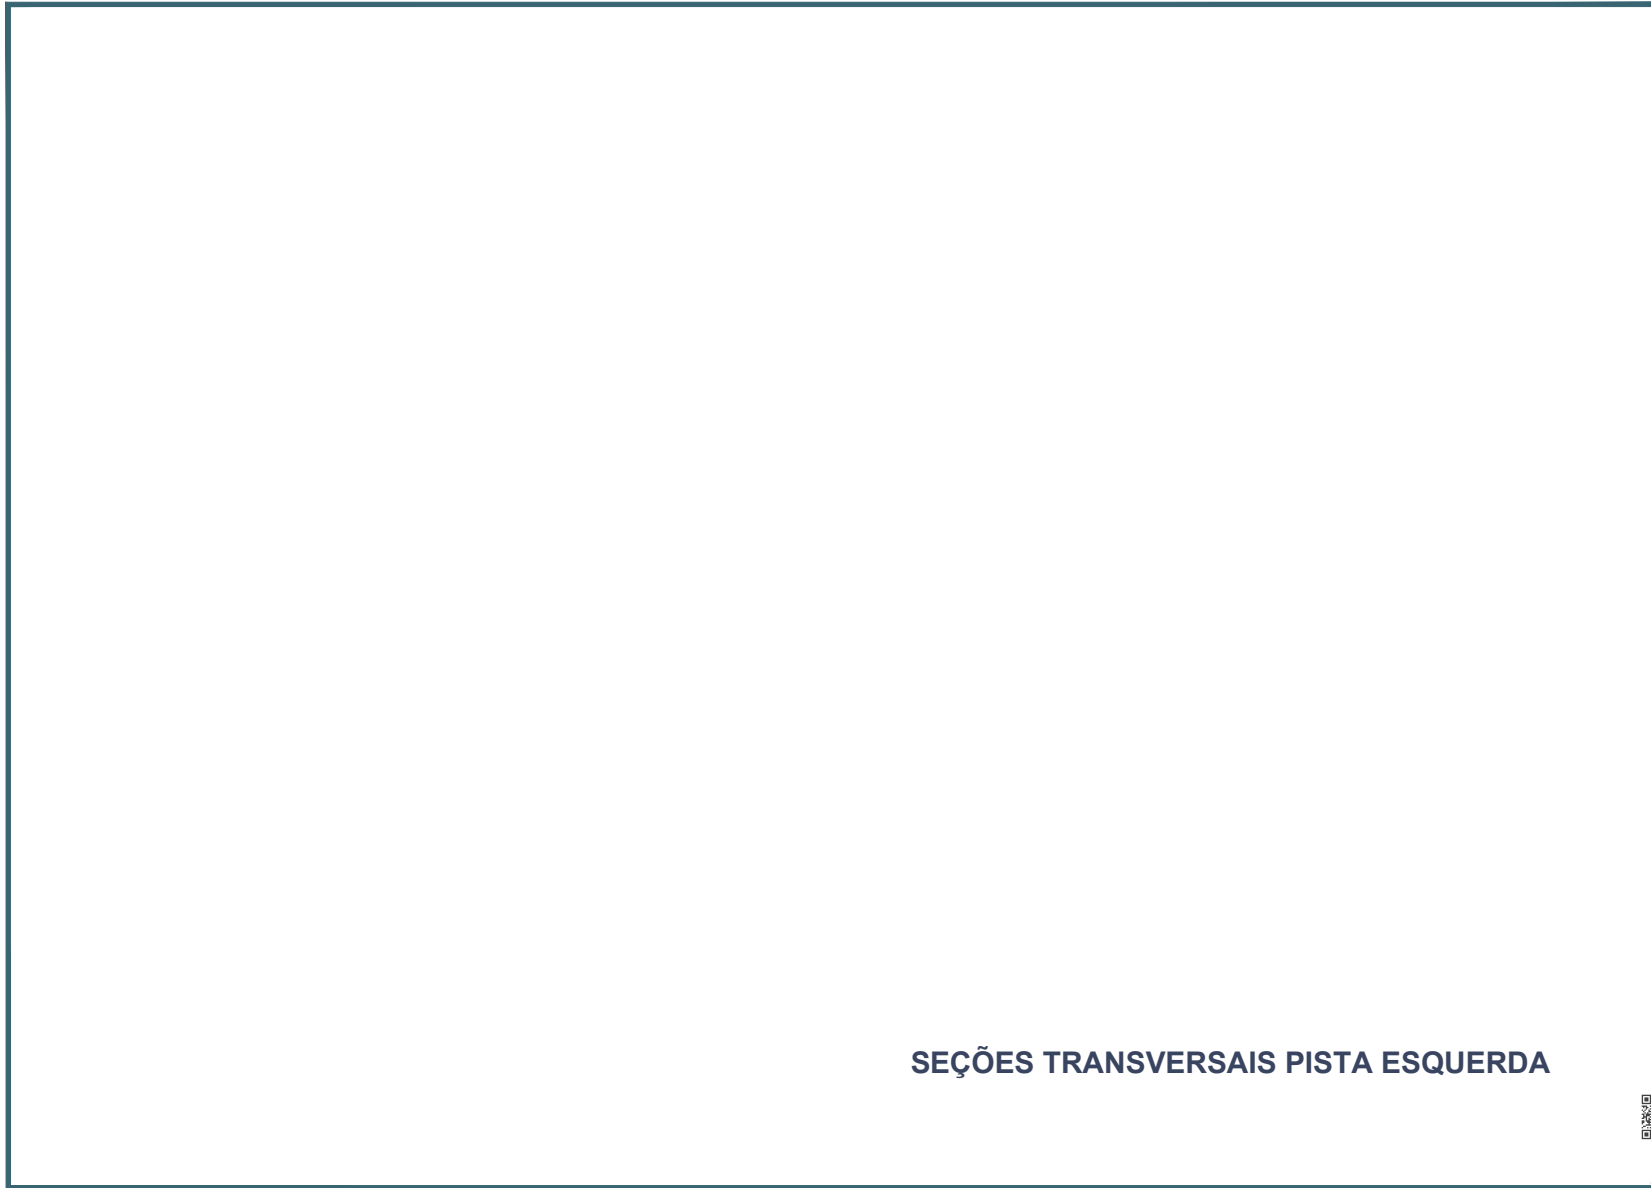



SEÇÕES TRANSVERSAIS PISTA ESQUERDA




HASH: c8bc43a2078404882d8a1563256f8bc9e4532095d055564f7797806. Documento assinado digitalmente, valide em <https://sigadocs.sigatp.mt.gov.br/forweeepubl/validar/NBAN-7NFZF-SYTFEUD>. Assinado por: JONNY WILLIAN JESUS ROCHA em 23/03/2024, JONNY WILLIAN JESUS ROCHA em 23/03/2024, Jussade em 23/03/2026 14:17:26 por AMANDA ARAUJO.

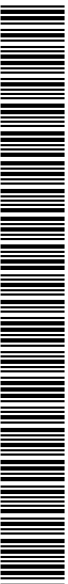


SINFRA P202626331A

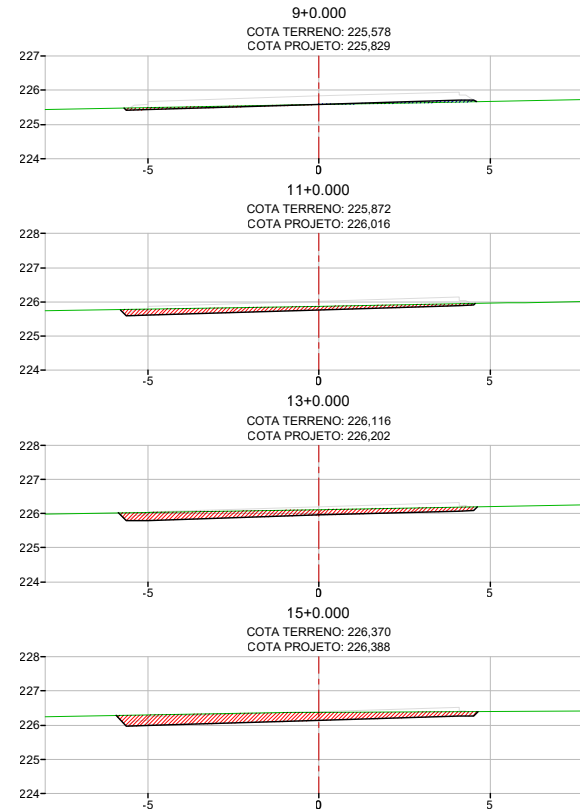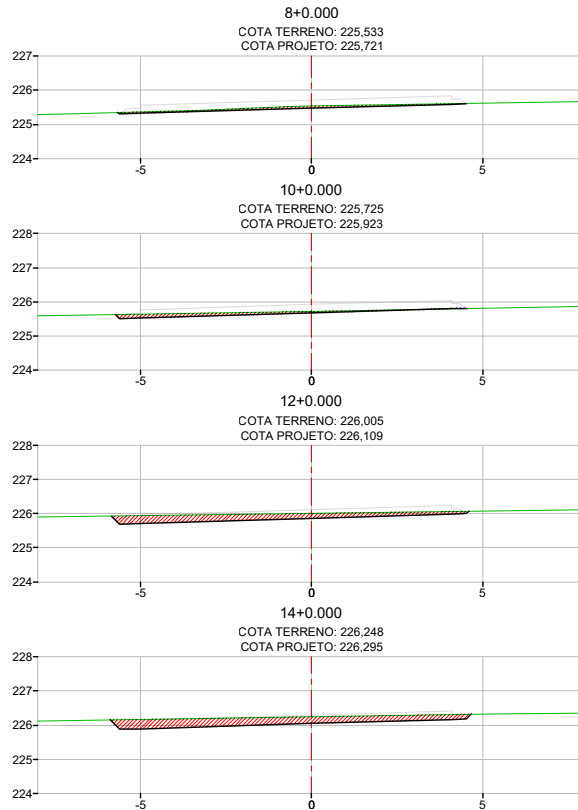


SINFRA	SECRETARIA DE INFRAESTRUTURA E LOGÍSTICA	SUPR
 Grupo SINFRA <small>Infraestrutura e Logística</small>	PROJETO Rodovia: MT-430 Trecho: FIM DUPLICAÇÃO (PU CONFRESA) - ENTR. MT-437 Sub-trecho: TRAVESSIA URBANA DE CONFRESA Extensão: 4,074 Km	FOLHA Nº: ST-2
	ASSUNTO: SEÇÕES TRANSVERSAIS	ESCALA: 1:125

HASH: c5bc13a20789404882d8a1f53225f8bc9e45320c95035564f7397606. Documento assinado digitalmente, valide em <https://sigadoc.mt.gov.br/foiwee-pub/le/validar/8BAN7NFZP5YTFUDD>. Assinado por: JONNY WILLIAN JESUS ROCHA em 23/03/2026, JONNY WILLIAN JESUS ROCHA em 23/03/2026 14:17:26 por AMANDA ARAUJO.

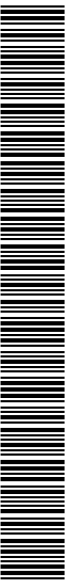

SINFRA P202626331A





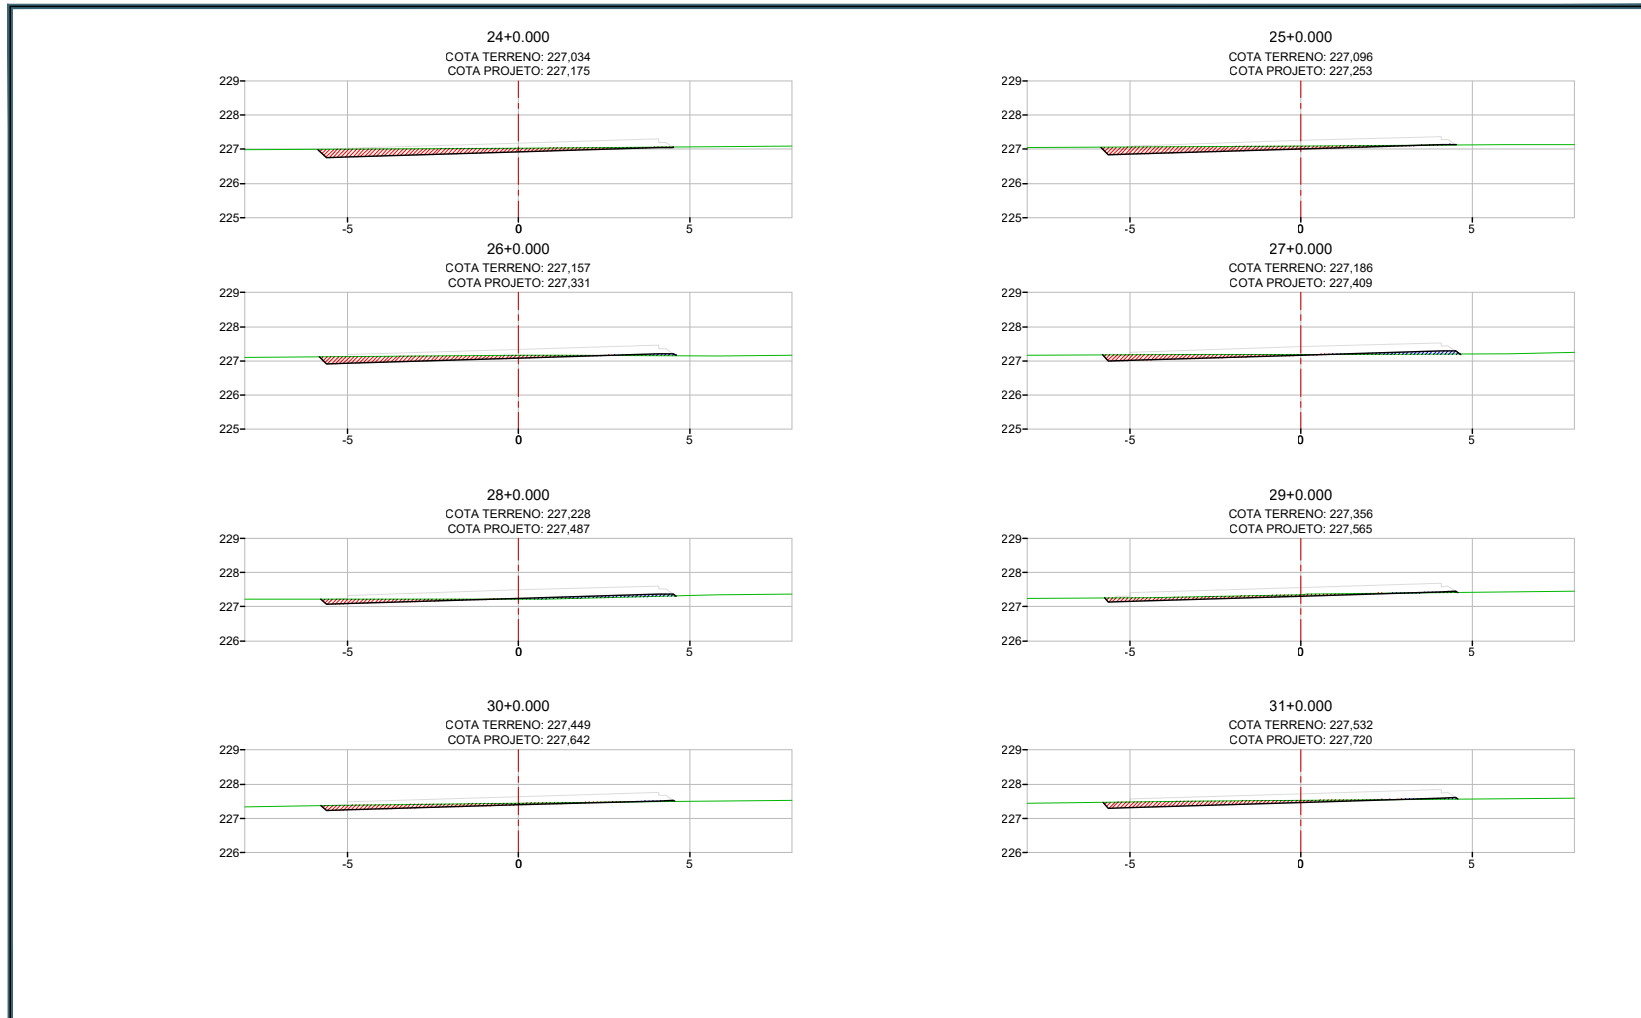

HASH: c68c13a2078940481d8a1f632056f8bc9e65320c95055654f7397806. Documento assinado digitalmente, valide em <https://sigadoc.mt.gov.br/forwee-pub/le/validar/8BAN-7NFZP-SYF-FLUD>. Assinado por: JONNY WILLIAN JESUS ROCHA em 23/03/2026, 14:17:26 por AMANDA ARAUJO.


	SECRETARIA DE INFRAESTRUTURA E LOGÍSTICA	
	PROJETO Rodovia: MT-430 Trecho: FIM DUPLICAÇÃO (PU CONFRESA) - ENTR. MT-437 Sub-trecho: TRAVESSIA URBANA DE CONFRESA Extensão: 4,074 Km	
	ASSUNTO: SEÇÕES TRANSVERSAIS	FOLHA Nº: ST-4
		ESCALA: 1:125



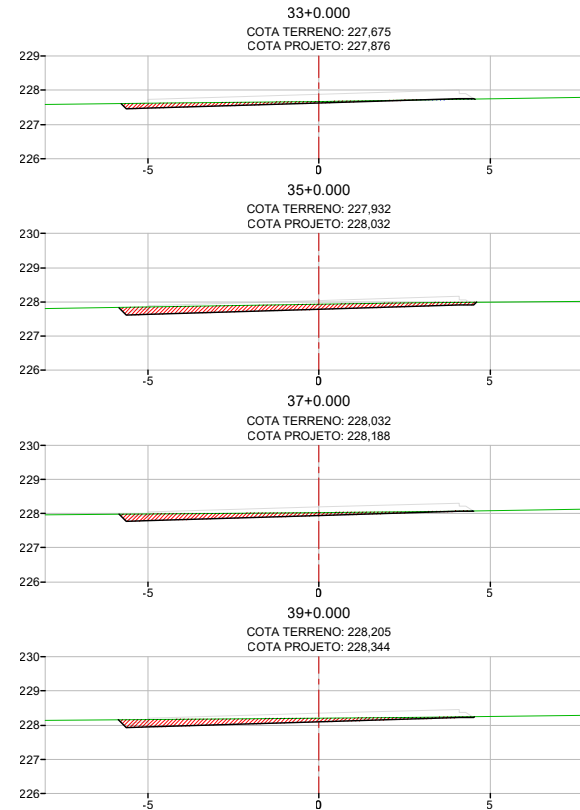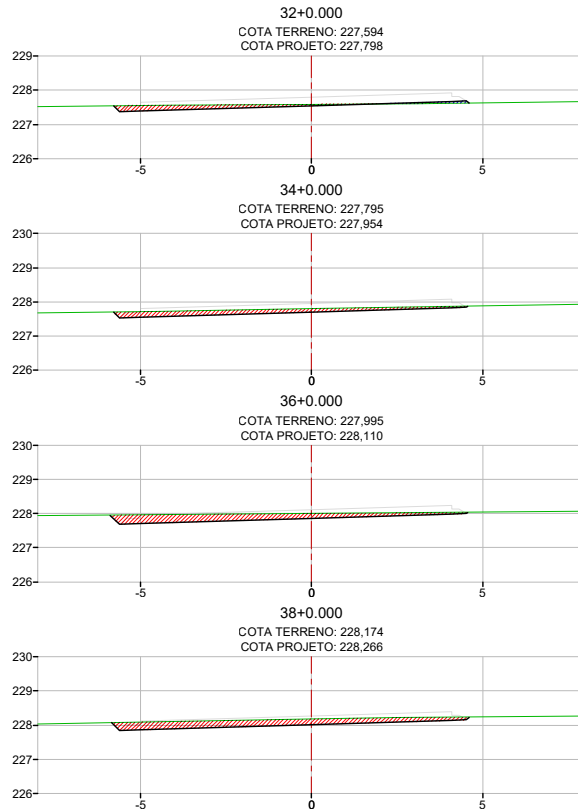


HASH: c5b1c13a20789404882d8a1f53225f8bc9e45320c95055564f7397806. Documento assinado digitalmente, valide em <https://sigadoc.mt.gov.br/foiwee/pub/le/validar/8BAN-7NFZP-SYTFJLDD>. Assinado por: JONNY WILLIAN JESUS ROCHA em 23/03/2026 às 14:17:26 por AMANDA ARAUJO.

SINFRA	SECRETARIA DE INFRAESTRUTURA E LOGÍSTICA	SUPR
 PROJETO Rodovia: MT-430 Trecho: FIM DUPLICAÇÃO (PU CONFRESA) - ENTR. MT-437 Sub-trecho: TRAVESSIA URBANA DE CONFRESA Extensão: 4,074 Km	ASSUNTO: SEÇÕES TRANSVERSAIS	FOLHA Nº: ST-5 ESCALA: 1:125

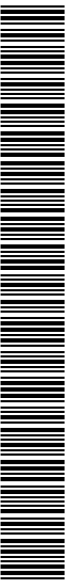

SINFRACA P202626331A




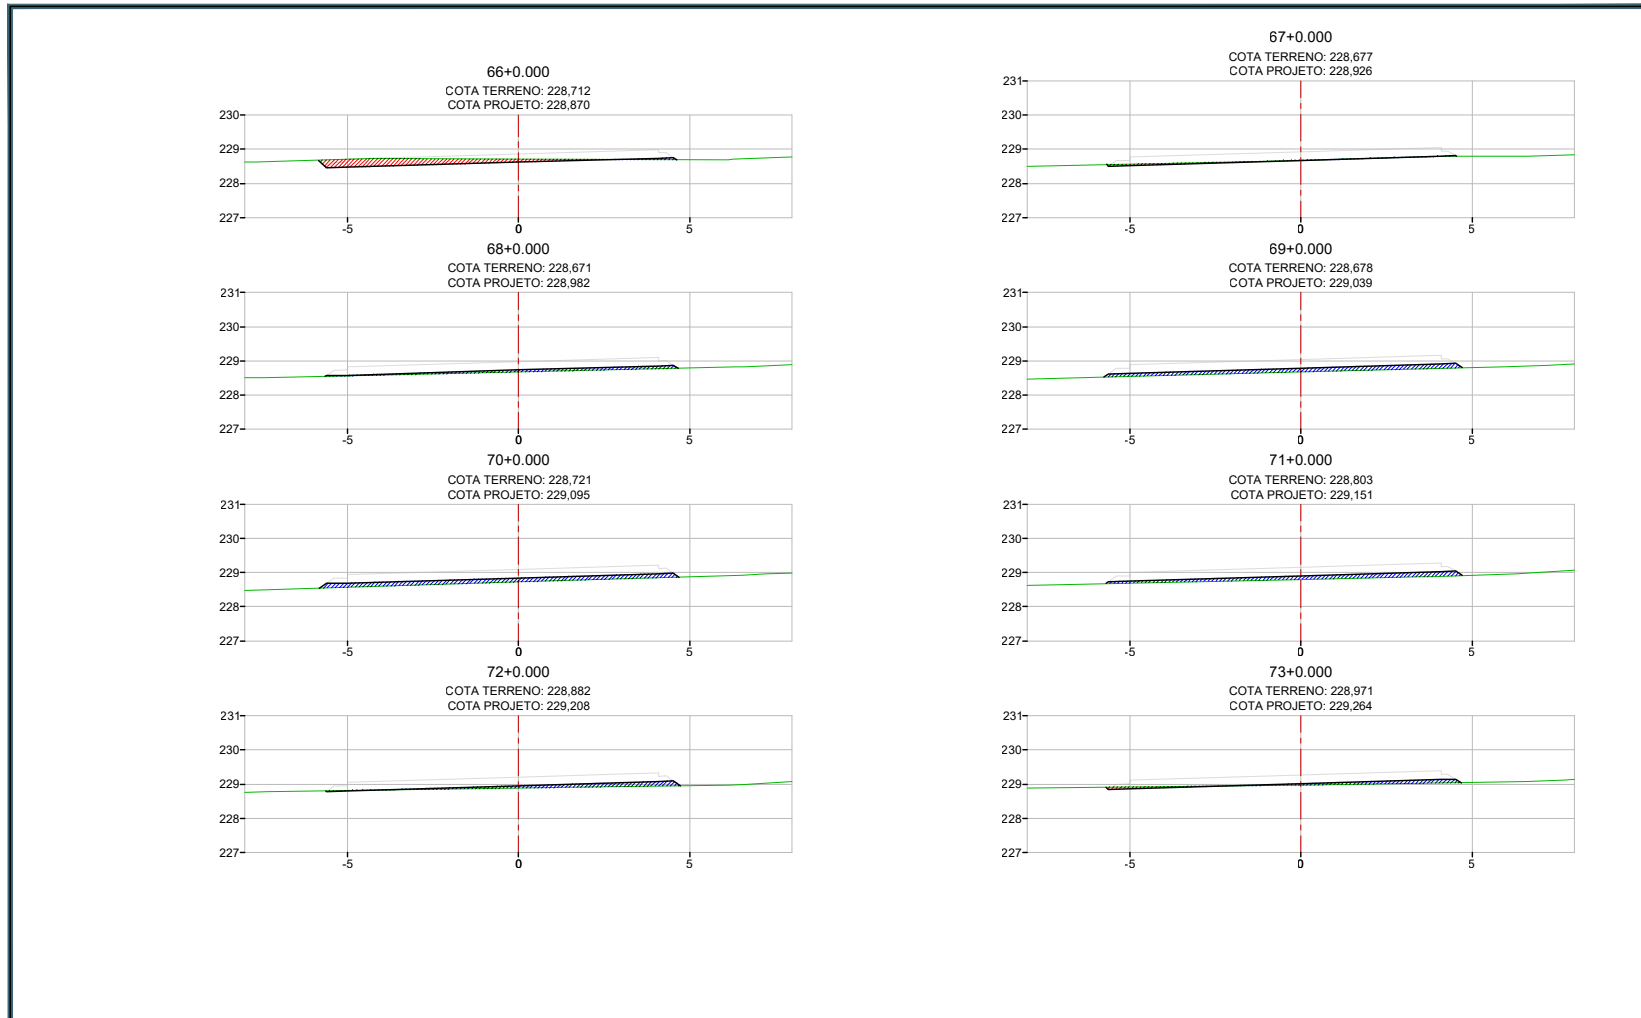

HASH: c5bc13a2078940481d8a1f53225f8bc9e45320c95055564f7397805. Documento assinado digitalmente, valide em <https://sigadoc.mt.gov.br/foiwee-pub/le/validar/8BAN-7NFZP-SYF-FUDD>. Assinado por: JONNY WILLIAN JESUS ROCHA em 23/03/2026, 14:17:26 por AMANDA ARAUJO.

 SINFRA	SECRETARIA DE INFRAESTRUTURA E LOGÍSTICA	SUPR FOLHA Nº: ST-9
	PROJETO Grupo Siga	




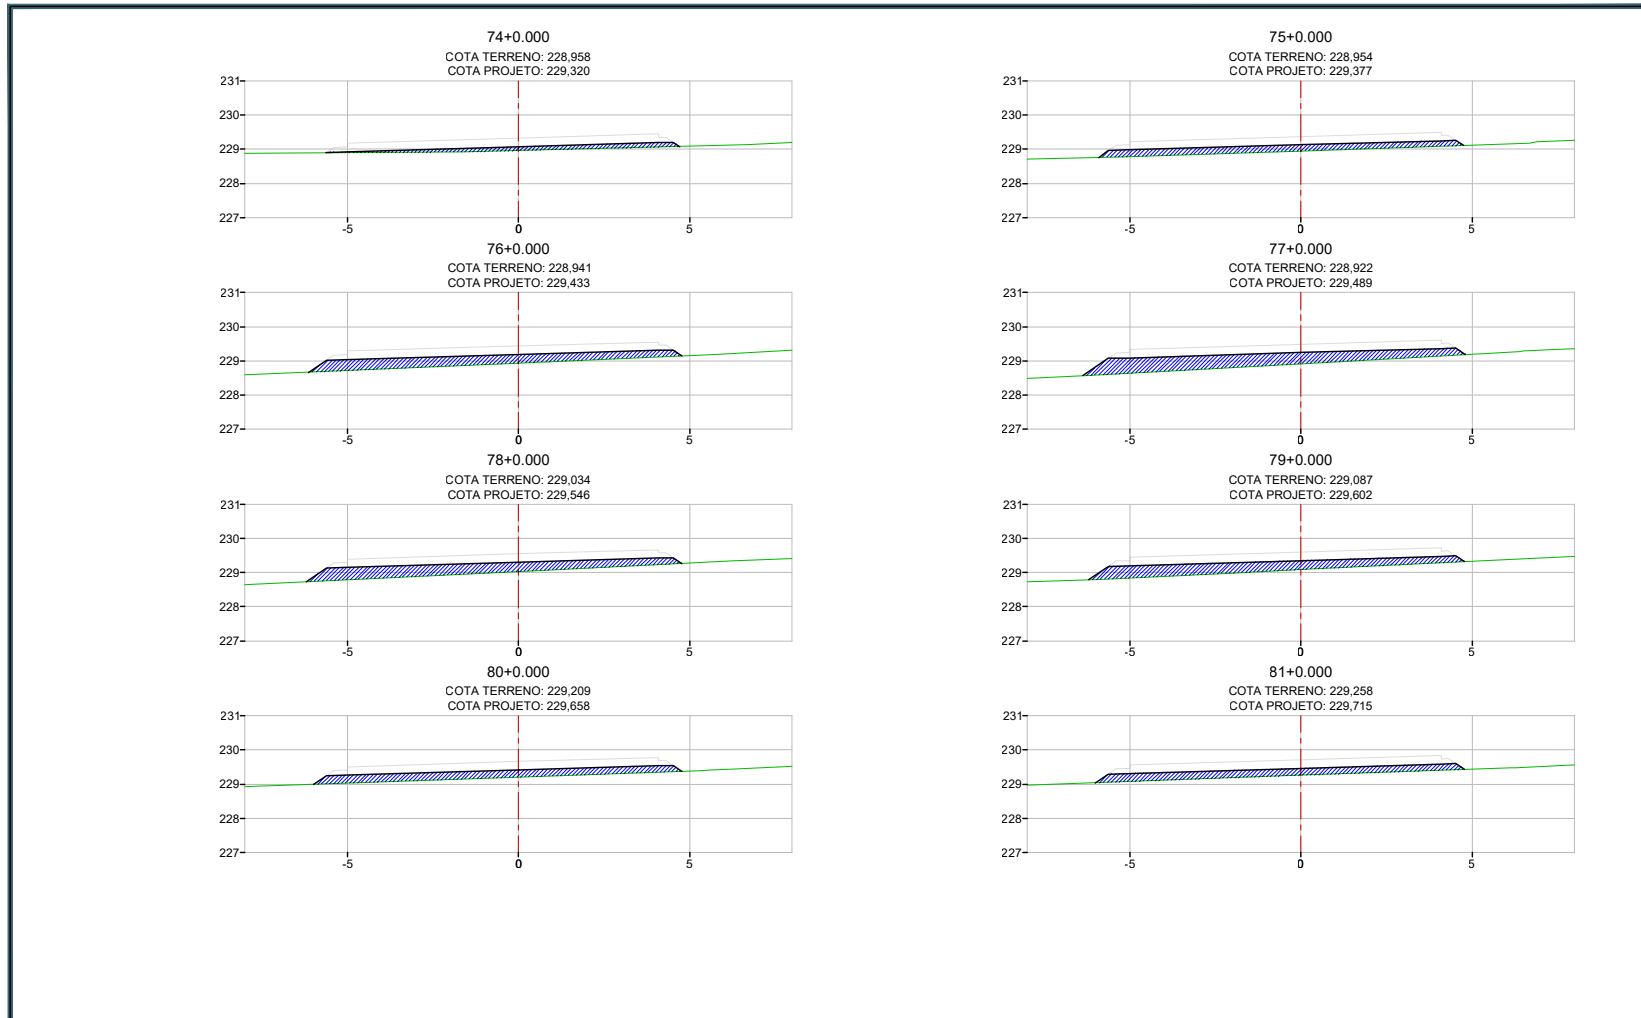

HASH: c5bc13a2078940481d8a1f632056d8c9e5320c95055564f7397606. Documento assinado digitalmente, valide em <https://sigadoc.mt.gov.br/foiwee-pub/le/validar/8BAN7NFZP5VTFUDD>. Assinado por: JONNY WILLIAN JESUS ROCHA em 23/03/2026, às 14:17:26 por AMANDA ARAUJO.

SINFRA 	SECRETARIA DE INFRAESTRUTURA E LOGÍSTICA	SUPR FOLHA Nº: ST-10
	PROJETO Rodovia: MT-430 Trecho: FIM DUPLICAÇÃO (PU CONFRESA) - ENTR. MT-437 Sub-trecho: TRAVESSIA URBANA DE CONFRESA Extensão: 4,074 Km	
	ASSUNTO: SEÇÕES TRANSVERSAIS	ESCALA: 1:125




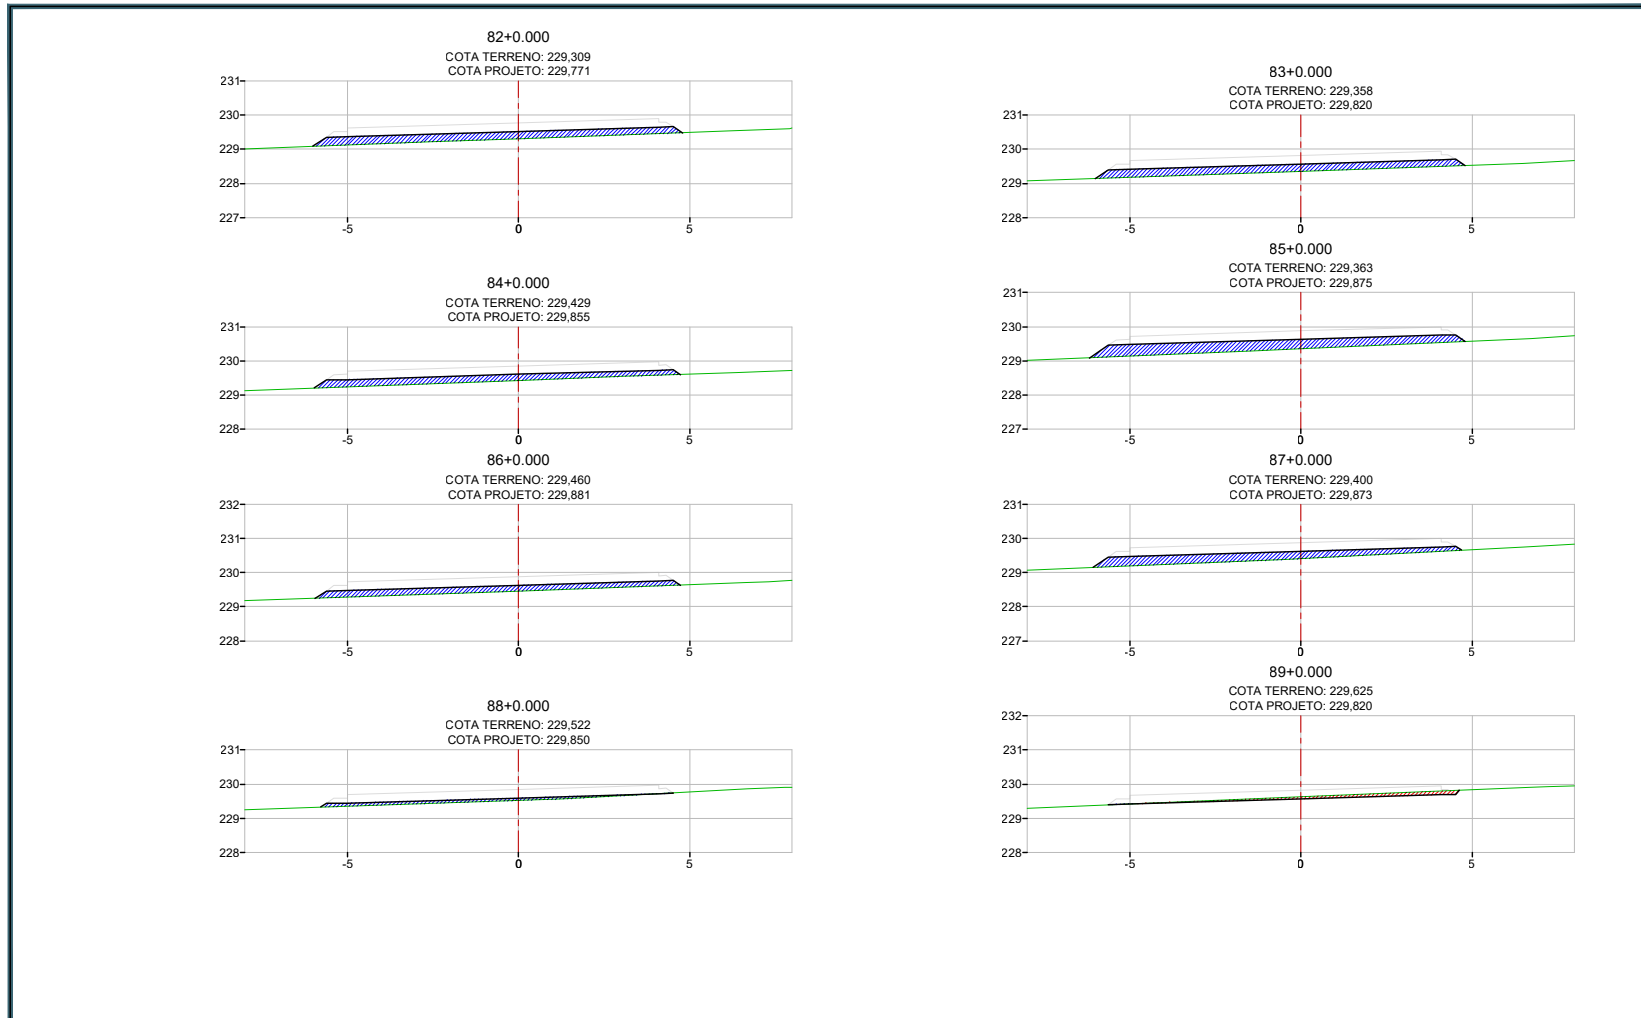

HASH: c5b1c13a20789404881d8a1f632025f8bc9e45320c9503556417797806. Documento assinado digitalmente, valide em <https://sigadoc.mt.gov.br/foiweeepu/le/validar/8BAN-7NFZP-SYTFLEUD>. Assinado por: JONNY WILLIAN JESUS ROCHA em 23/03/2026, 14:17:26 por AMANDA ARAUJO.


SINFRA 	SECRETARIA DE INFRAESTRUTURA E LOGÍSTICA	SUPR FOLHA Nº: ST-1
	PROJETO Rodovia: MT-430 Trecho: FIM DUPLICAÇÃO (PU CONFRESA) - ENTR. MT-437 Sub-trecho: TRAVESSIA URBANA DE CONFRESA Extensão: 4,074 Km	
	ESCALA: 1:125	




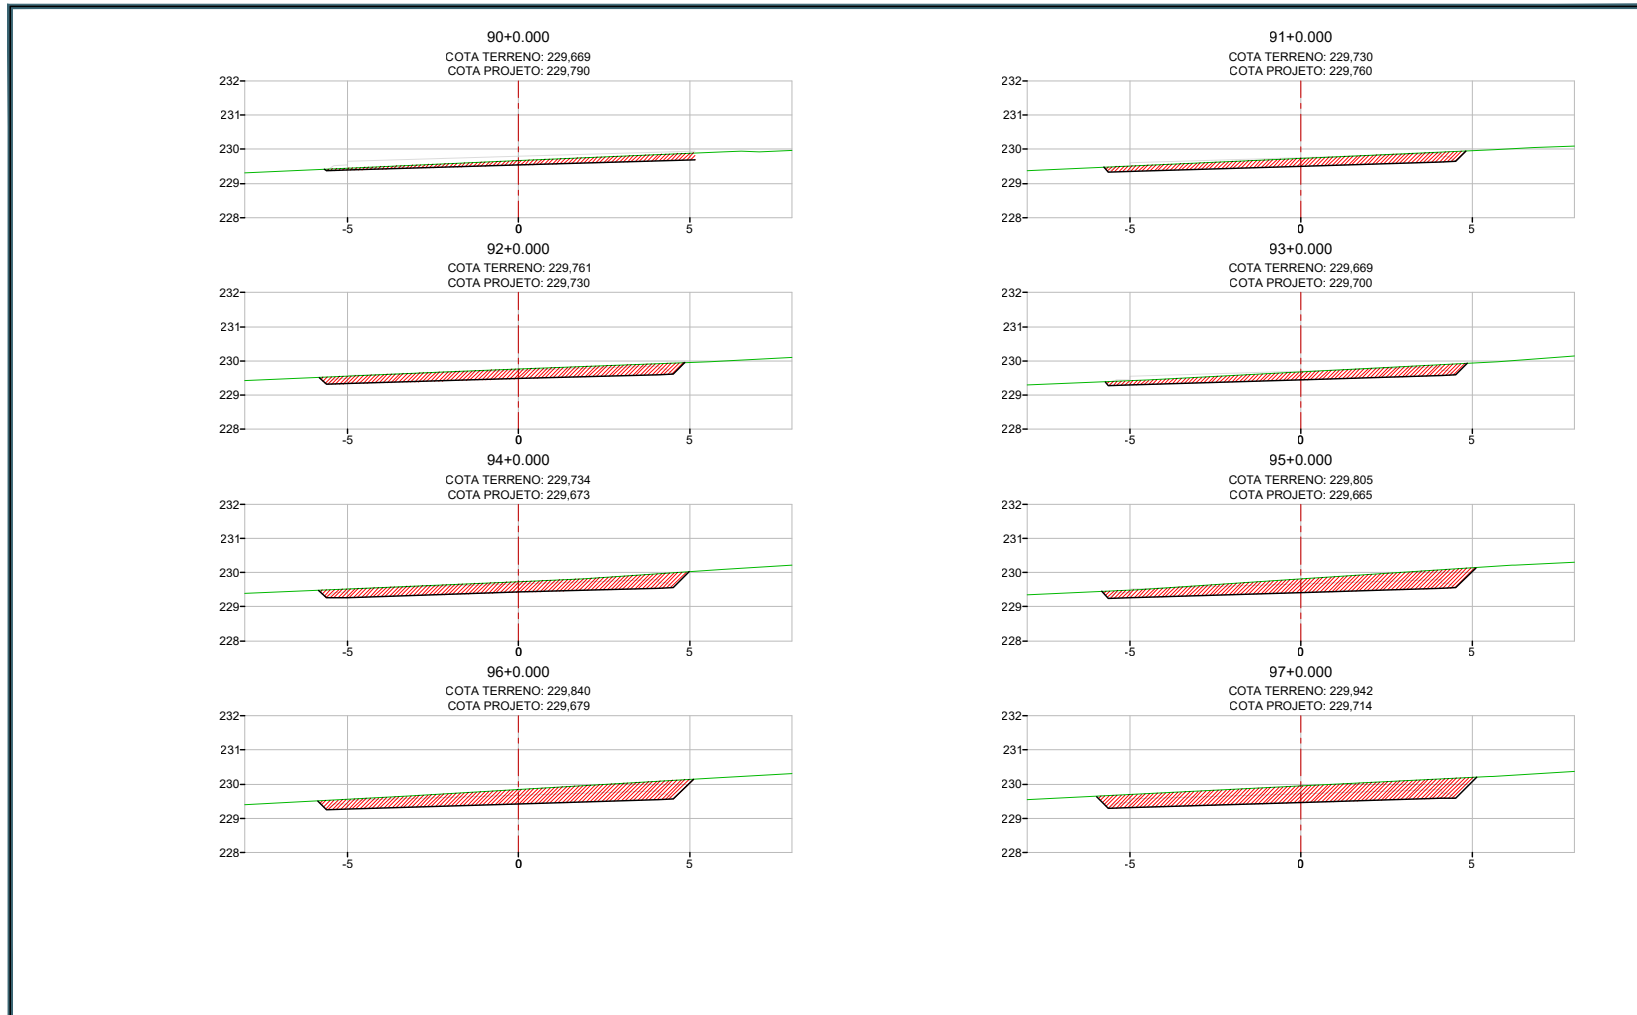

HASH: c6bc13a2078940481d8a1f632056d8c6e45320c95055647797806. Documento assinado digitalmente, valide em <https://sigadoc.mt.gov.br/foiwee-pub/le/validar/8BAN7NFZP5YTFUDD>. Assinado por: JONNY WILLIAN JESUS ROCHA em 23/03/2026, 14:17:26 por AMANDA ARAUJO.

 SINFRA	SECRETARIA DE INFRAESTRUTURA E LOGÍSTICA	SUPR FOLHA Nº: ST-12
	 PROJETO	
 Grupo Exito	ASSUNTO:	ESCALA: 1:125
SEÇÕES TRANSVERSAIS		

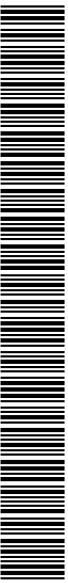

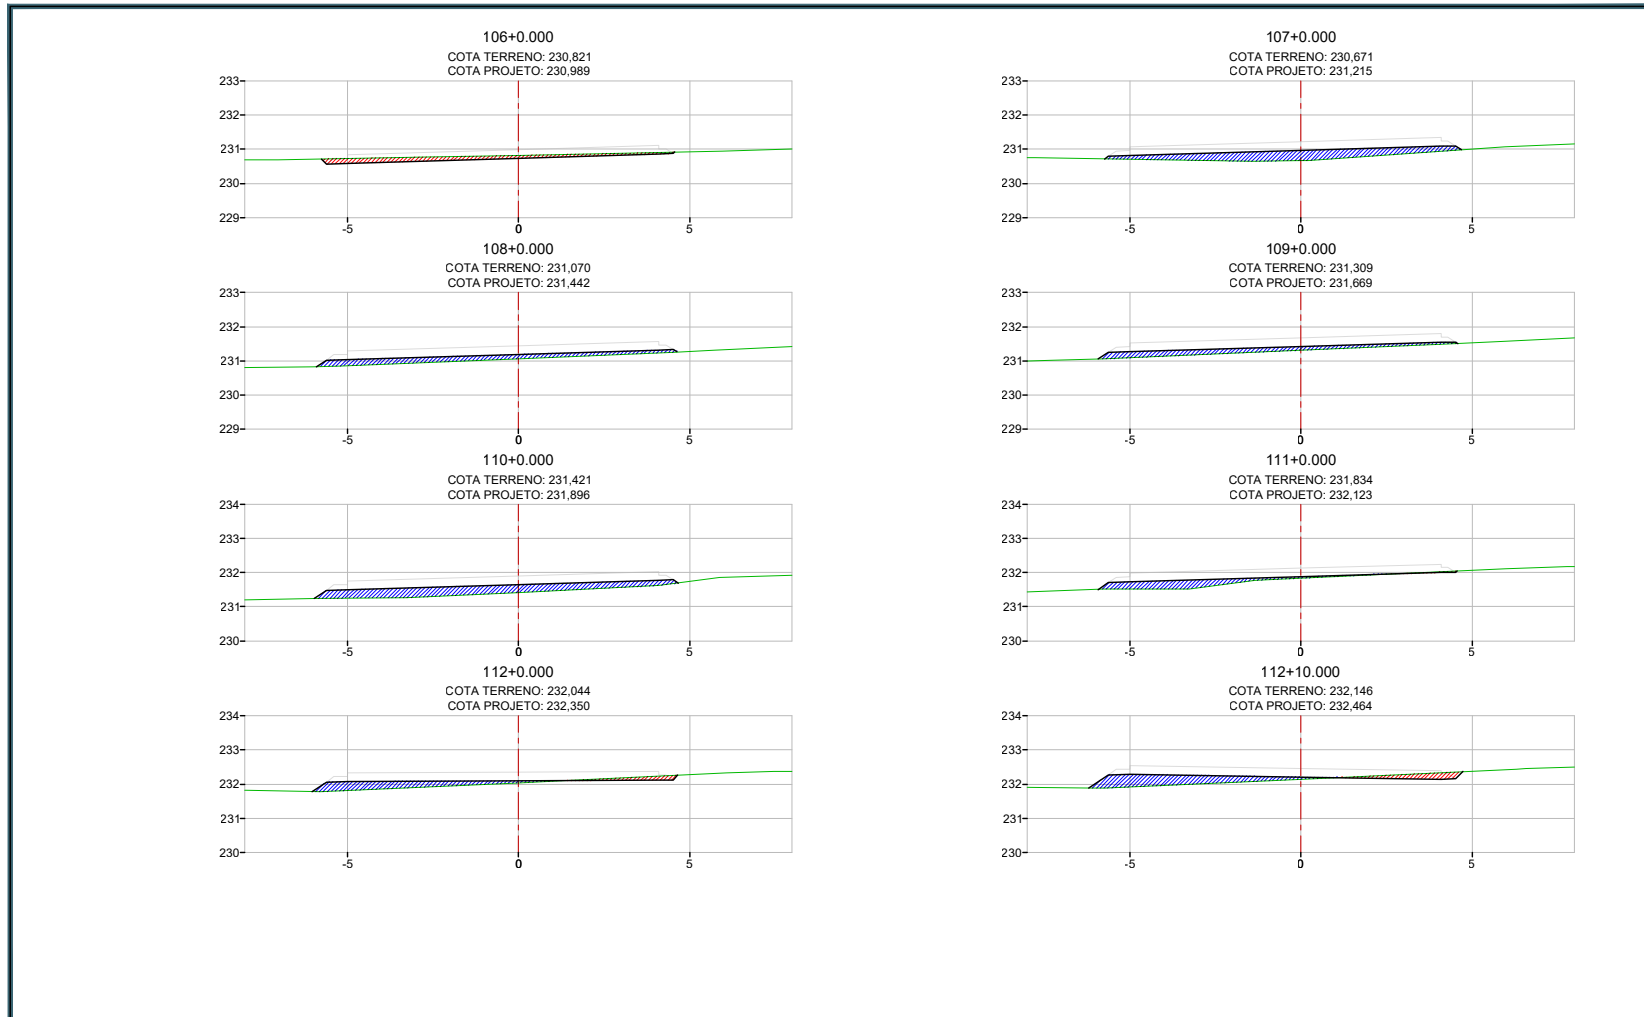


HASH: c5b1c13a207894048d81d5a1f53225f8bc9e45320c95055564f7397605. Documento assinado digitalmente, valide em <https://sigadoc.mt.gov.br/foiwee-pub/le/validar/8BAN-7NFZP-SYTFJLDD>. Assinado por: JONNY WILLIAN JESUS ROCHA em 23/03/2026 às 14:17:26 por AMANDA ARAUJO.

	SECRETARIA DE INFRAESTRUTURA E LOGÍSTICA	
	PROJETO Rodovia: MT-430 Trecho: FIM DUPLICAÇÃO (PU CONFRESA) - ENTR. MT-437 Sub-trecho: TRAVESSIA URBANA DE CONFRESA Extensão: 4,074 Km	
	ASSUNTO: SEÇÕES TRANSVERSAIS	FOLHA Nº: ST-14
		ESCALA: 1:125



SINFRACA P202626331A




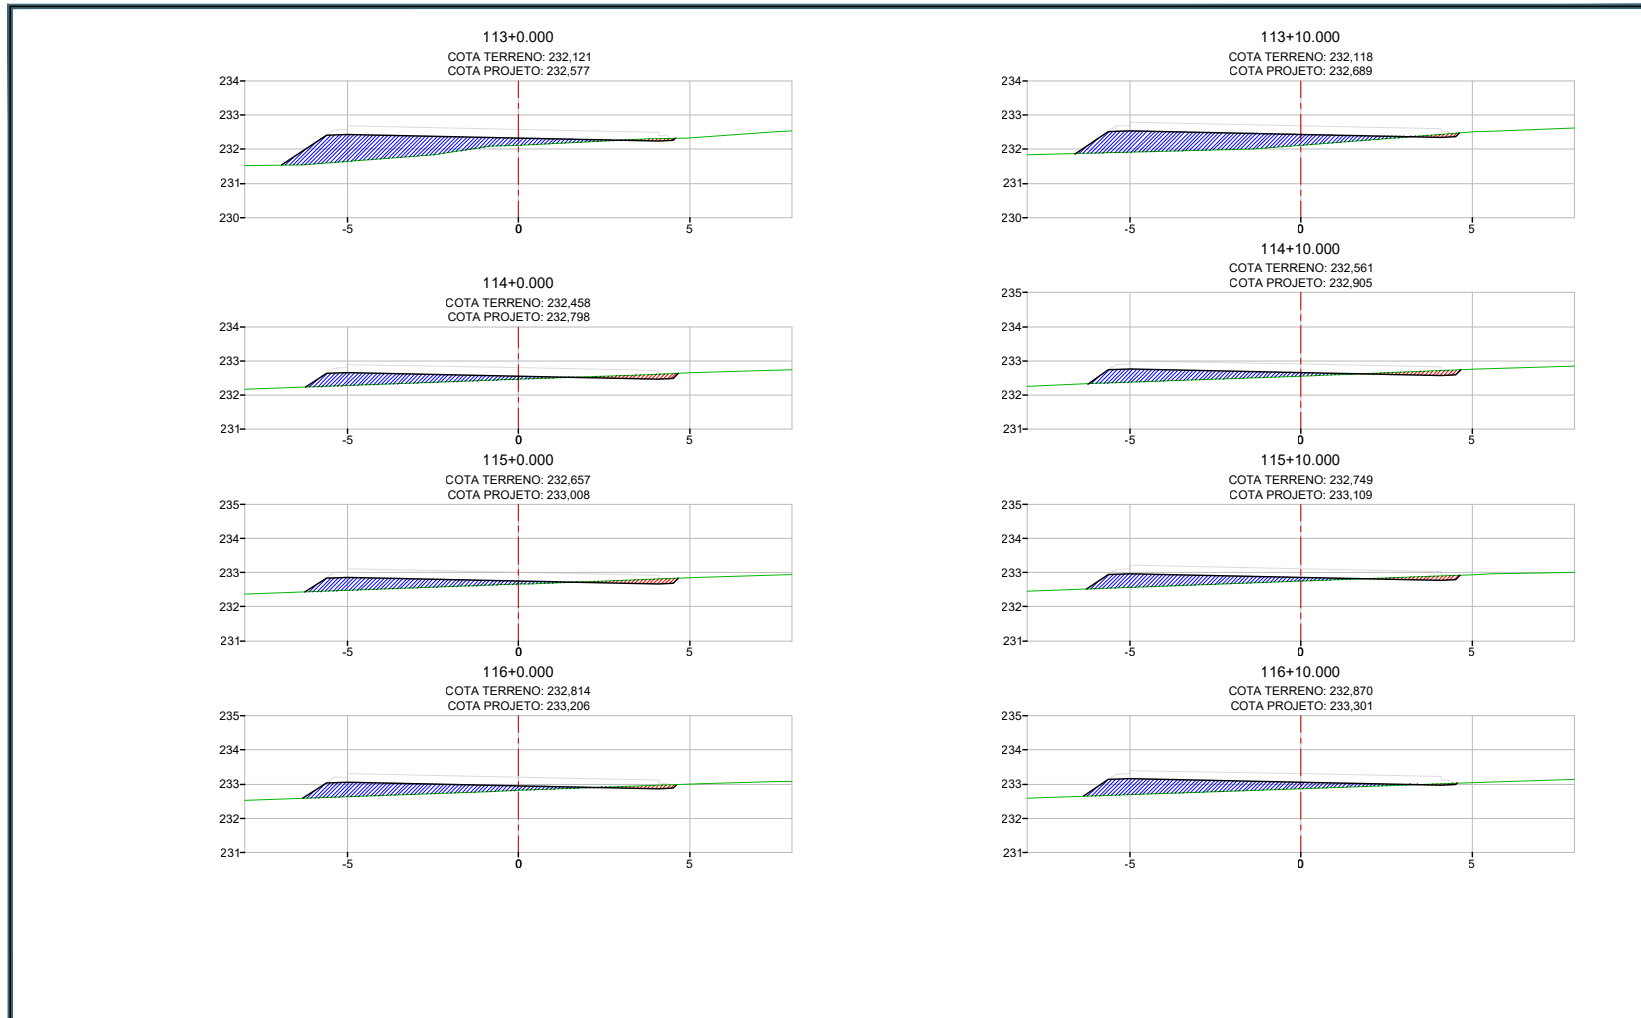

HASH: c5bc13a207894048d81d5a1f53225f8bc9e5320c9505555417797806. Documento assinado digitalmente, valide em <https://sigadoc.mt.gov.br/foi/ver-pub/> e valide em <https://sigadoc.mt.gov.br/foi/ver-pub/> e valide em <https://sigadoc.mt.gov.br/foi/ver-pub/> e valide em <https://sigadoc.mt.gov.br/foi/ver-pub/>. Assinado por: JONNY WILLIAN JESUS ROCHA em 23/03/2026, 14:17:26 por AMANDA ARAUJO.

SINFRA 	SECRETARIA DE INFRAESTRUTURA E LOGÍSTICA	SUPR FOLHA Nº: ST-15
	PROJETO Rodovia: MT-430 Trecho: FIM DUPLICAÇÃO (PU CONFRESA) - ENTR. MT-437 Sub-trecho: TRAVESSIA URBANA DE CONFRESA Extensão: 4,074 Km	
	ESCALA: 1:125	




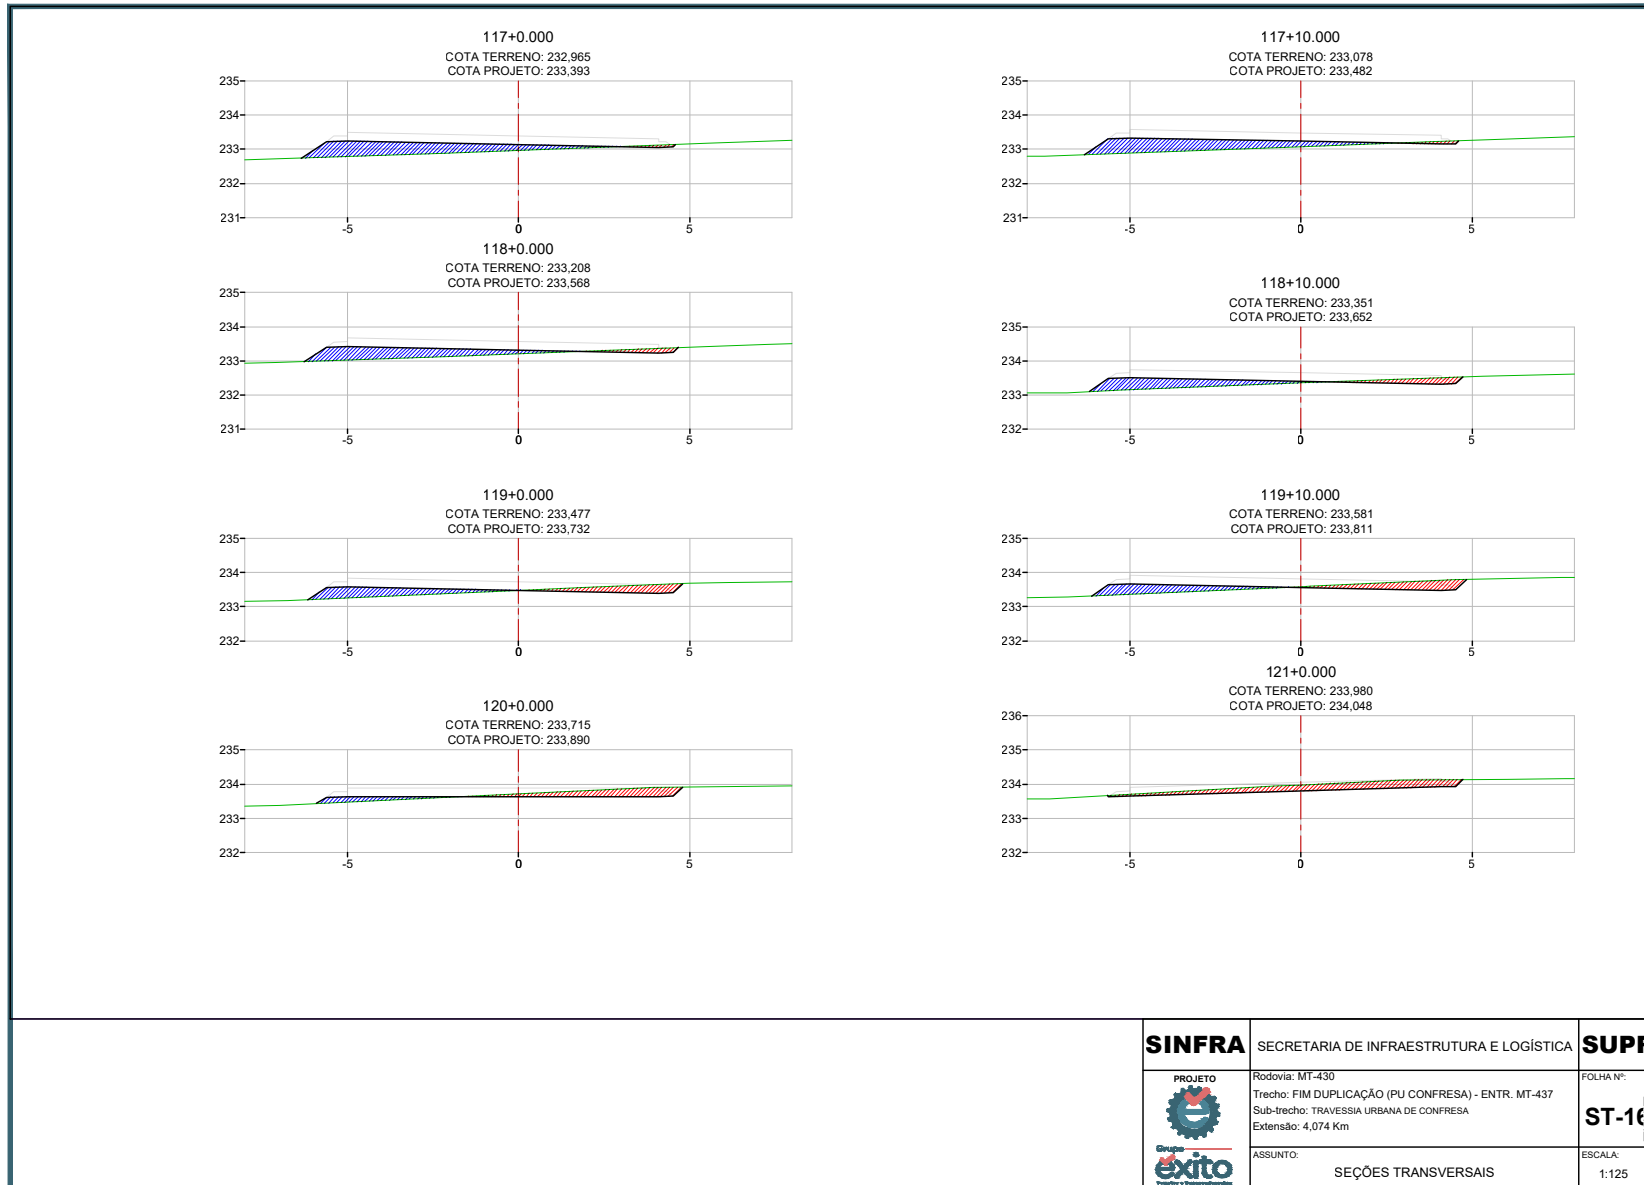

HASH: c5b1c13a2078940481d8a1f632025f8bc9e45320c95055564f7397806. Documento assinado digitalmente, valide em <https://sigadoc.mt.gov.br/foiweeepub/le/validar/8BAN-7NFZP-SYTFLEUD>. Assinado por: JONNY WILLIAN JESUS ROCHA em 23/03/2026, 14:17:26 por AMANDA ARAUJO.

	SECRETARIA DE INFRAESTRUTURA E LOGÍSTICA	
	PROJETO Rodovia: MT-430 Trecho: FIM DUPLICAÇÃO (PU CONFRESA) - ENTR. MT-437 Sub-trecho: TRAVESSIA URBANA DE CONFRESA Extensão: 4,074 Km	
	ASSUNTO: SEÇÕES TRANSVERSAIS	ESCALA: 1:125




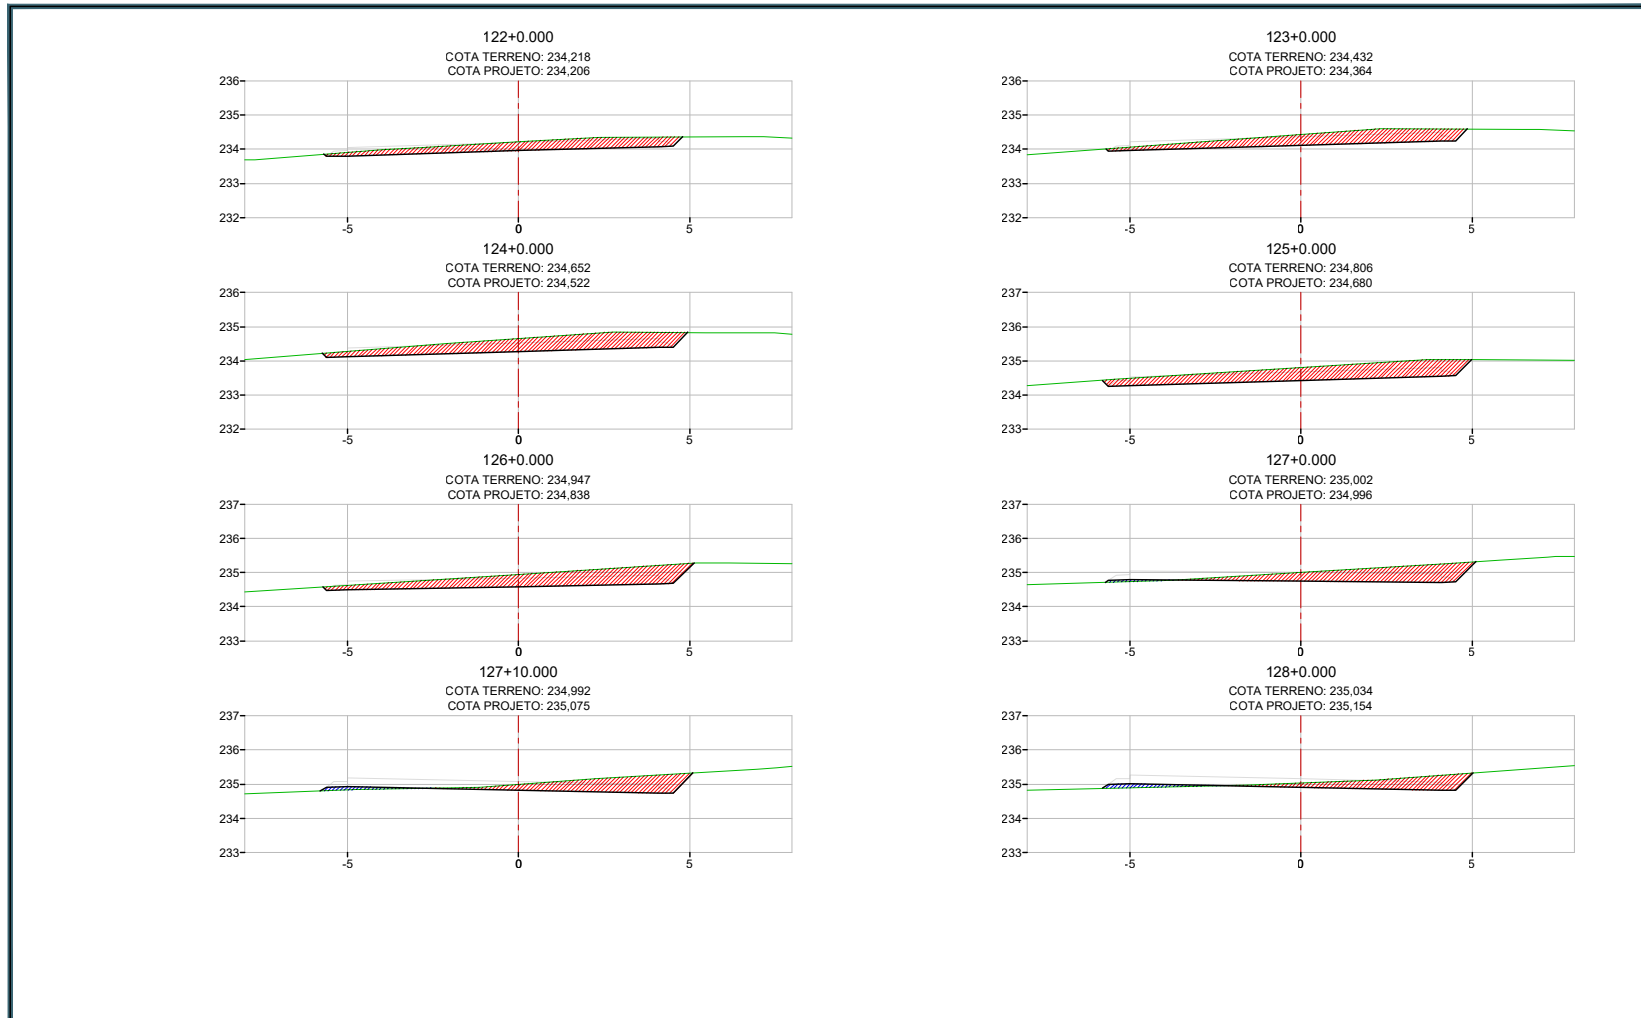

HASH: c6bc13a207894048d81f6a1632025f8bc9e65320c95035564f7397806. Documento assinado digitalmente, valide em <https://sigadoc.mt.gov.br/foi/esp/pt/validar/8BAN7NFZP5VTFUDD>. Assinado por: JONNY WILLIAN JESUS ROCHA em 23/03/2026, 14:17:26 por AMANDA ARAUJO.

SINFRA Grupo Exito <small>Engenharia e Planejamento</small>	SECRETARIA DE INFRAESTRUTURA E LOGÍSTICA SUPR
	PROJETO Rodovia: MT-430 Trecho: FIM DUPLICAÇÃO (PU CONFRESA) - ENTR. MT-437 Sub-trecho: TRAVESSIA URBANA DE CONFRESA Extensão: 4,074 Km
ASSUNTO: SEÇÕES TRANSVERSAIS	FOLHA Nº: ST-1 ESCALA: 1:125




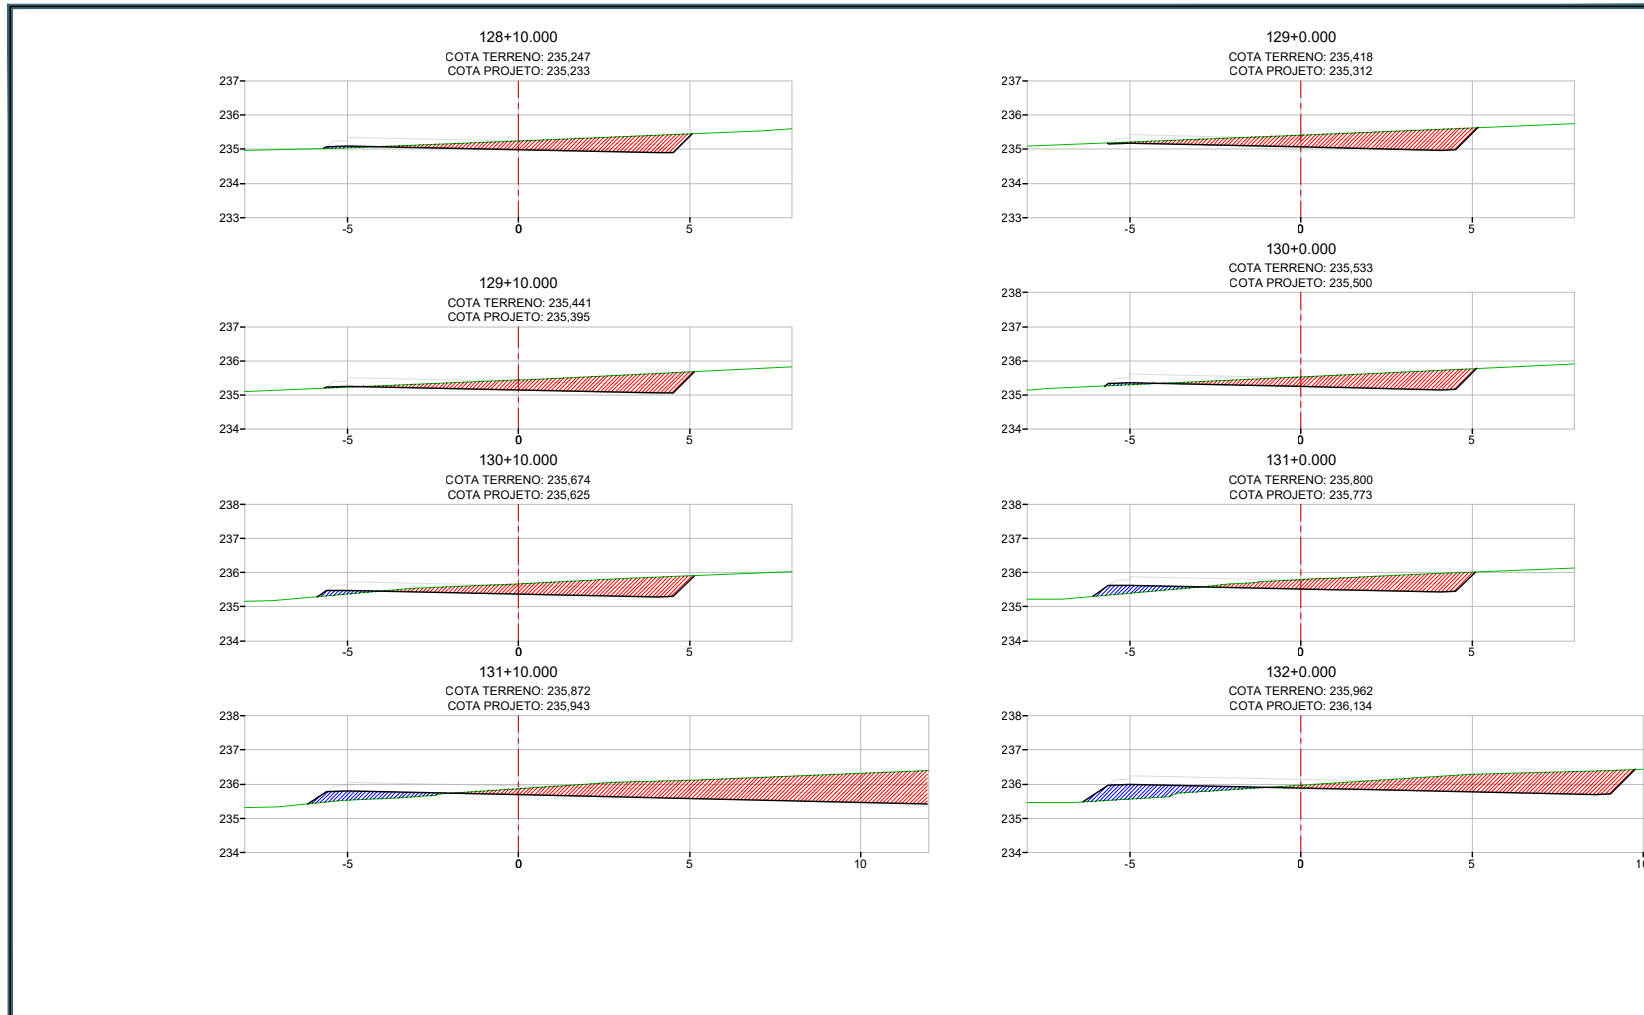

HASH: c8bc13a2078940481d8a1f632025f8bc9e453202650535564f7397806. Documento assinado digitalmente, valide em <https://sigadoc.mt.gov.br/foiwee/pub/validar/8BAN7NFZP5YFLEUD>. Assinado por: JONNY WILLIAN JESUS ROCHA em 23/03/2026, Jurado em: 23/03/2026 14:17:26 por AMANDA ARAUJO.

	SECRETARIA DE INFRAESTRUTURA E LOGÍSTICA	
	PROJETO 	
	Rodovia: MT-430 Trecho: FIM DUPLICAÇÃO (PU CONFRESA) - ENTR. MT-437 Sub-trecho: TRAVESSIA URBANA DE CONFRESA Extensão: 4,074 Km	FOLHA Nº: ST-18
ASSUNTO: SEÇÕES TRANSVERSAIS	ESCALA: 1:125	




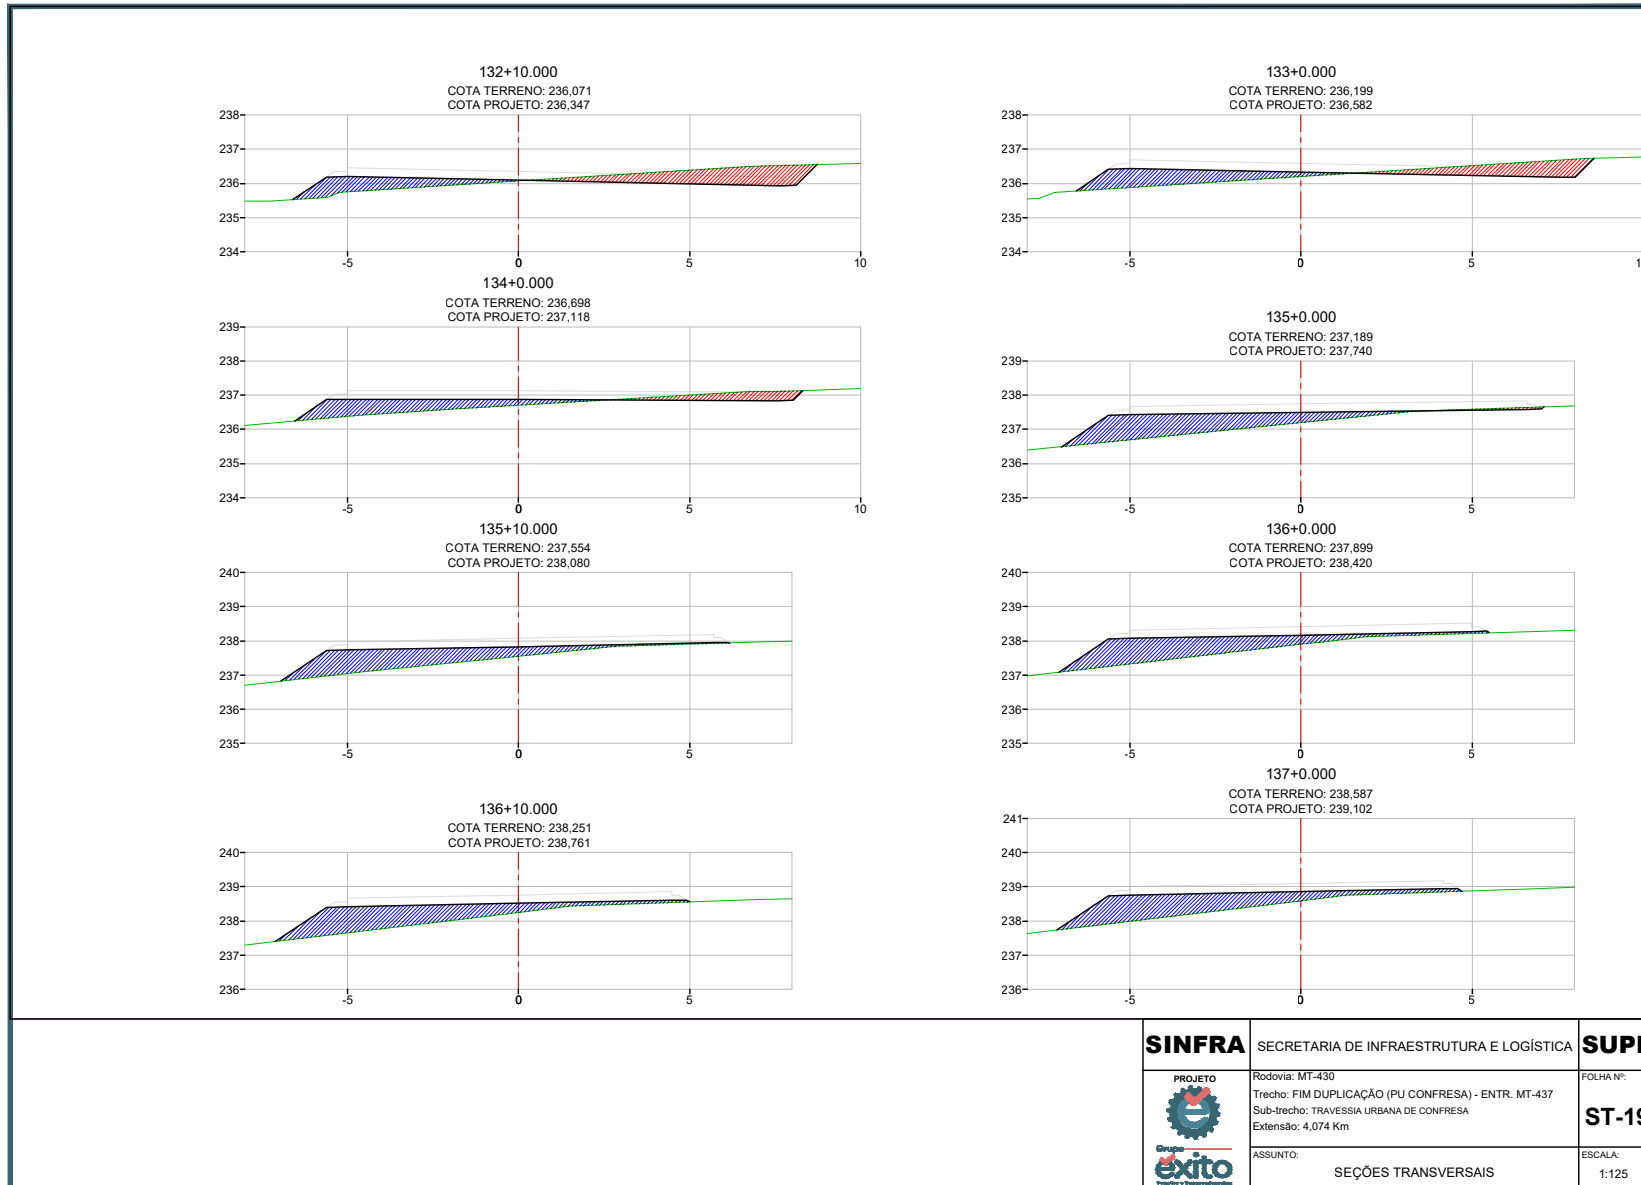

HASH: c68c13a2078940481d8a1f632059f8bc9e453209503556417797805. Documento assinado digitalmente, valide em <https://sigadoc.mt.gov.br/foi/ver/pu/validar/8B4N7MFZP5YTFLEUD>. Assinado por: JONNY WILLIAN JESUS ROCHA em 23/03/2026 às 14:17:26 por AMANDA ARAUJO.

SINFRA	SECRETARIA DE INFRAESTRUTURA E LOGÍSTICA	SUPR
 PROJETO Rodovia: MT-430 Trecho: FIM DUPLICAÇÃO (PU CONFRESA) - ENTR. MT-437 Sub-trecho: TRAVESSIA URBANA DE CONFRESA Extensão: 4,074 Km	ASSUNTO: SEÇÕES TRANSVERSAIS	FOLHA Nº: ST-19 ESCALA: 1:125




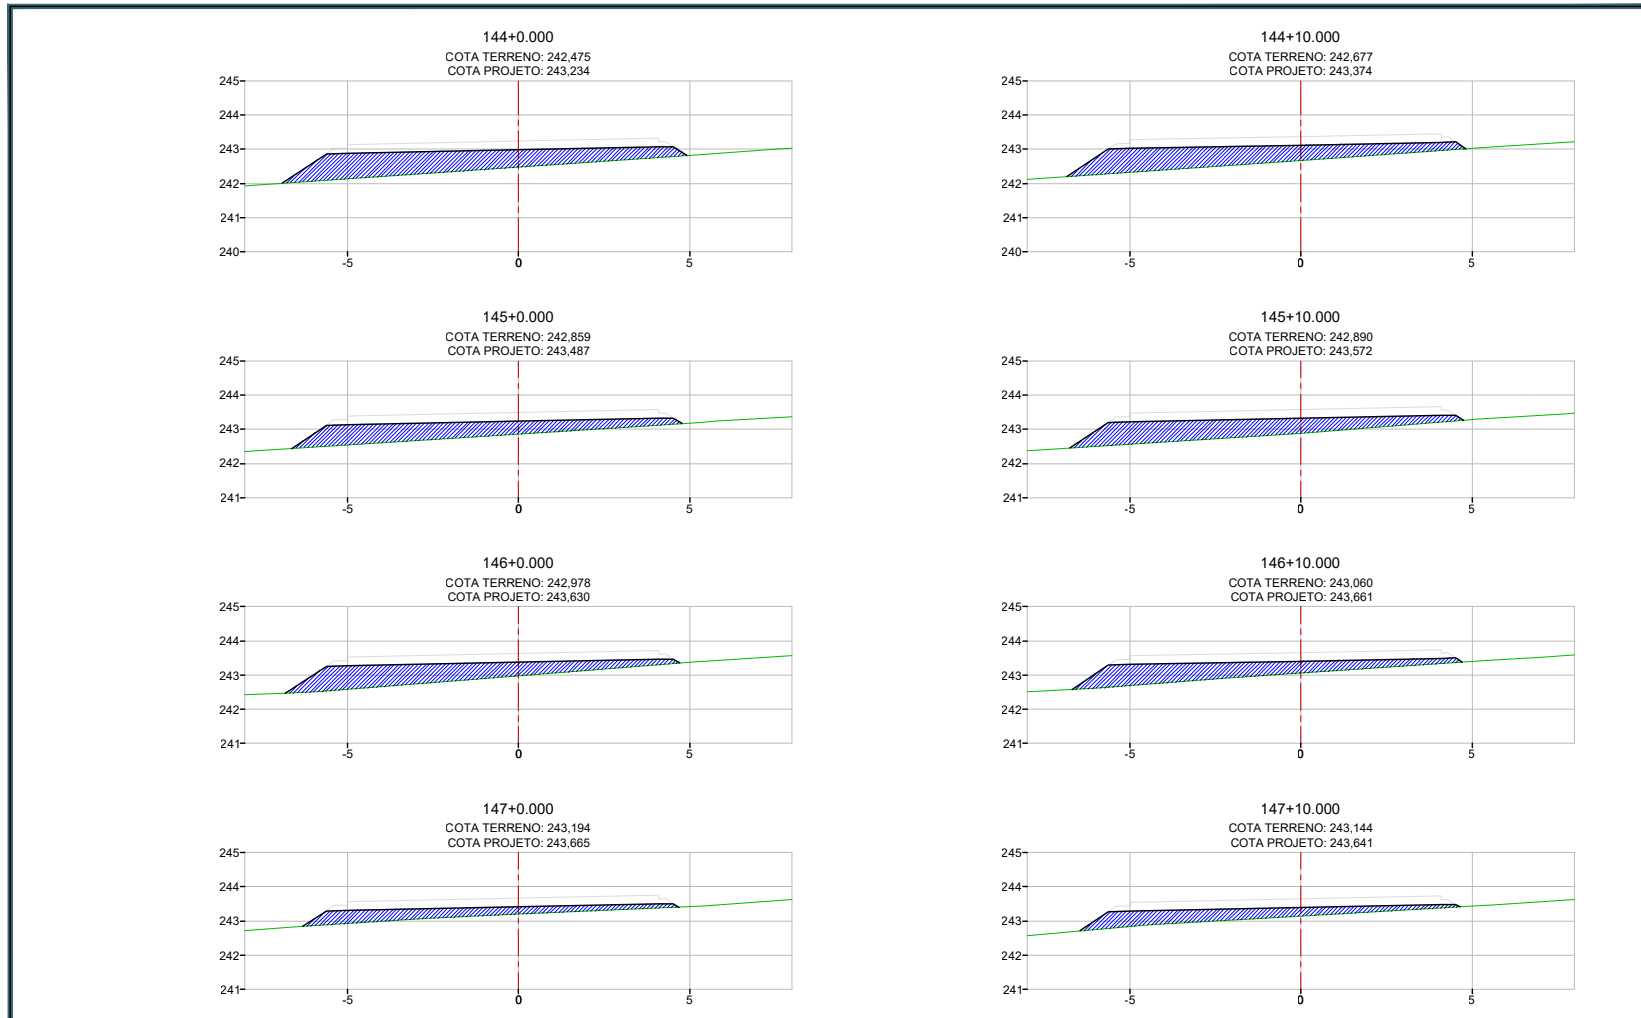

HASH: c68c13a20789404881d8a1f632026f8bc9e6e5320c950355647797806. Documento assinado digitalmente, válido em <https://sigadoc.mt.gov.br/foiwee-publi/validar/8BAN-7NFZP-SYTFLEUD>. Assinado por: JONNY WILLIAN JESUS ROCHA em 23/03/2026 às 14:17:26 por AMANDA ARAUJO.

SINFRA Grupo Exito <small>Empresas de Infraestrutura</small>	SECRETARIA DE INFRAESTRUTURA E LOGÍSTICA SUPR	PROJETO Rodovia: MT-430 Trecho: FIM DUPLICAÇÃO (PU CONFRESA) - ENTR. MT-437 Sub-trecho: TRAVESSIA URBANA DE CONFRESA Extensão: 4,074 Km	FOLHA Nº: ST-2
	ASSUNTO: SEÇÕES TRANSVERSAIS	ESCALA: 1:125	




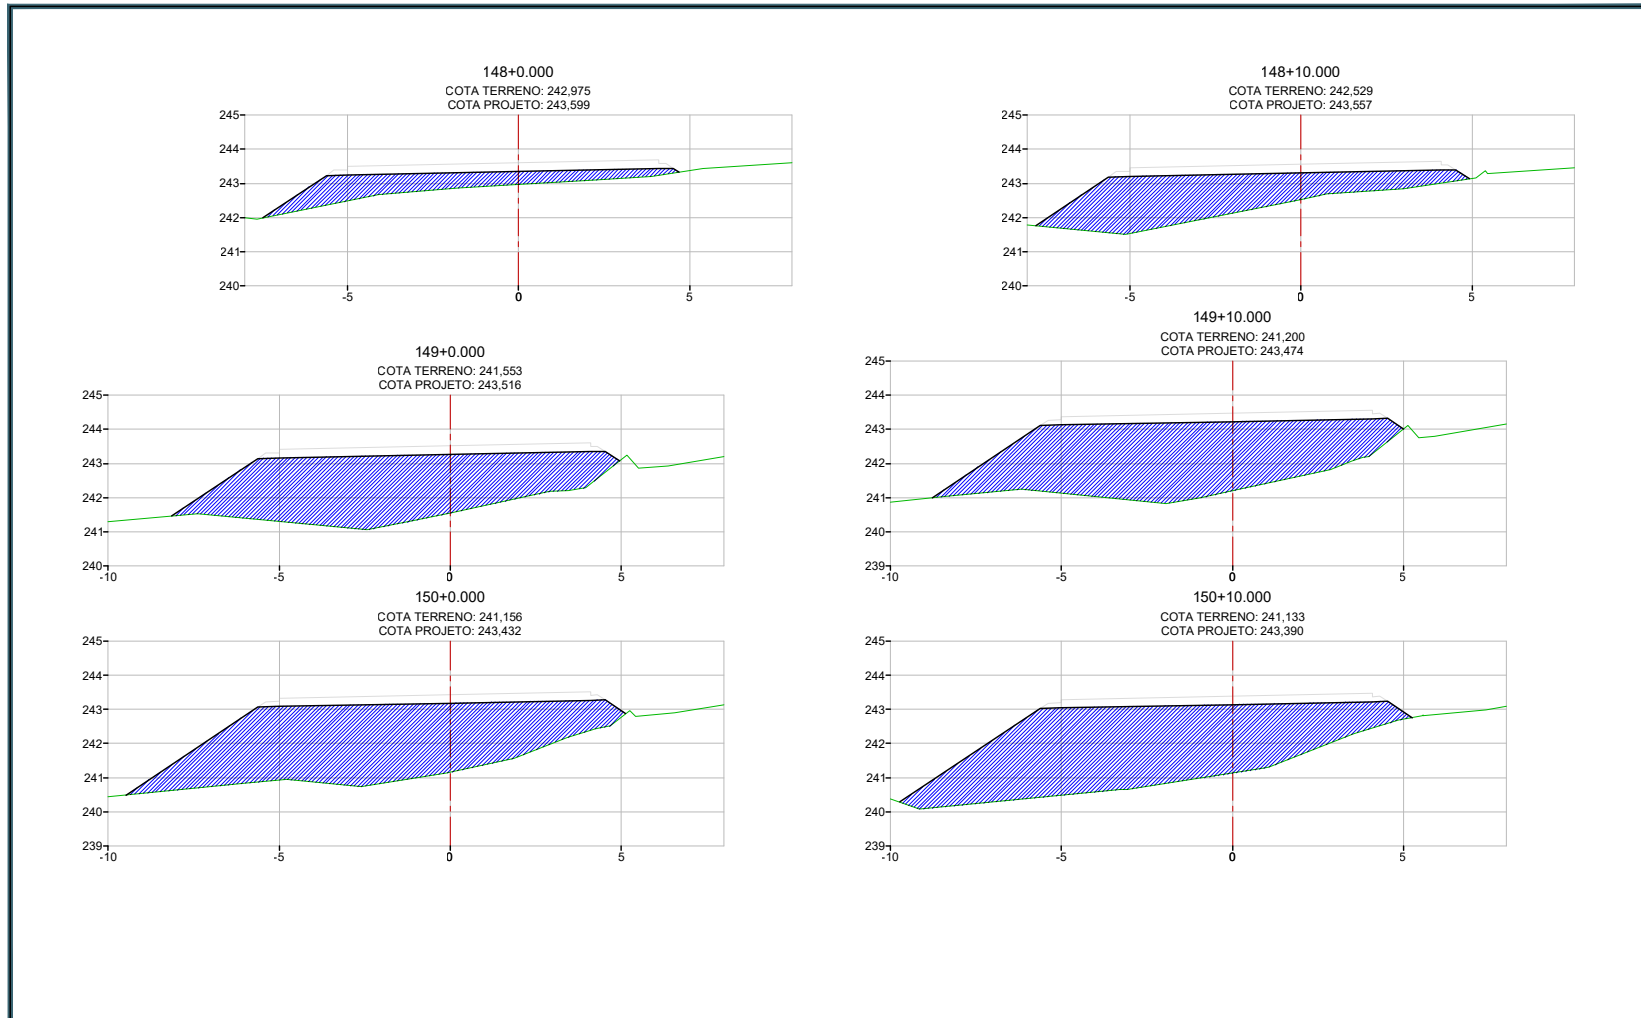

HASH: c68c43a20789404881d8a1f632025f8bce4e5320c95055564f7397606. Documento assinado digitalmente, válido em https://sigadoc.mt.gov.br/foiweeepu/validar/8BAN-7NFZP-SYTFJLUD. Assinado por: JONNY WILLIAN JESUS ROCHA em 23/03/2026, às 14:17:26 por AMANDA ARAUJO.

SINFRA	SECRETARIA DE INFRAESTRUTURA E LOGÍSTICA	SUPR
 PROJETO Rodovia: MT-430 Trecho: FIM DUPLICAÇÃO (PU CONFRESA) - ENTR. MT-437 Sub-trecho: TRAVESSIA URBANA DE CONFRESA Extensão: 4,074 Km	ASSUNTO: SEÇÕES TRANSVERSAIS	FOLHA Nº: ST-2 ESCALA: 1:125




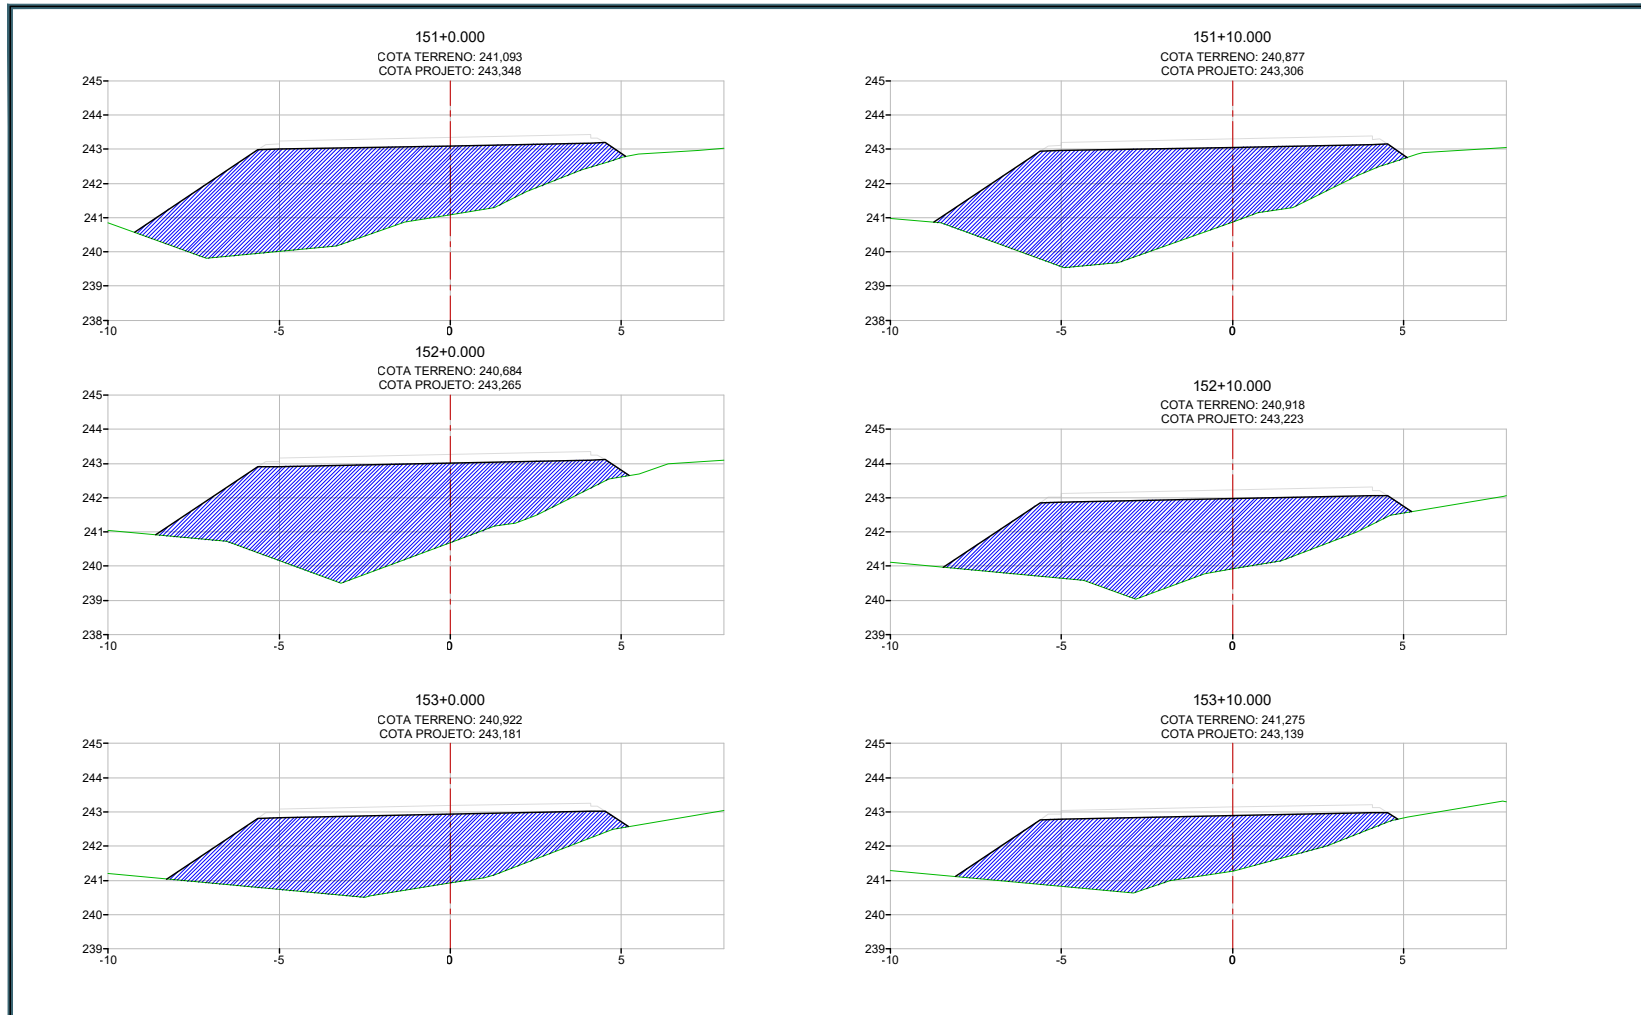

HASH: c58c43a2078940481d8a1f532056f8bc9e532050505564f79796c. Documento assinado digitalmente, válido em https://sigadoc.mt.gov.br/foi/ass/pu/validar/8B4N-7NFZP-SYTFJLUD. Assinado por: JONNY WILLIAN JESUS ROCHA em 23/03/2026 14:17:26 por AMANDA ARAUJO.

SINFRA Grupo Exito Engenharia e Planejamento	SECRETARIA DE INFRAESTRUTURA E LOGÍSTICA Rodovia: MT-430 Trecho: FIM DUPLICAÇÃO (PU CONFRESA) - ENTR. MT-437 Sub-trecho: TRAVESSIA URBANA DE CONFRESA Extensão: 4,074 Km	SUPR FOLHA Nº: ST-2
	ASSUNTO: SEÇÕES TRANSVERSAIS	ESCALA: 1:125




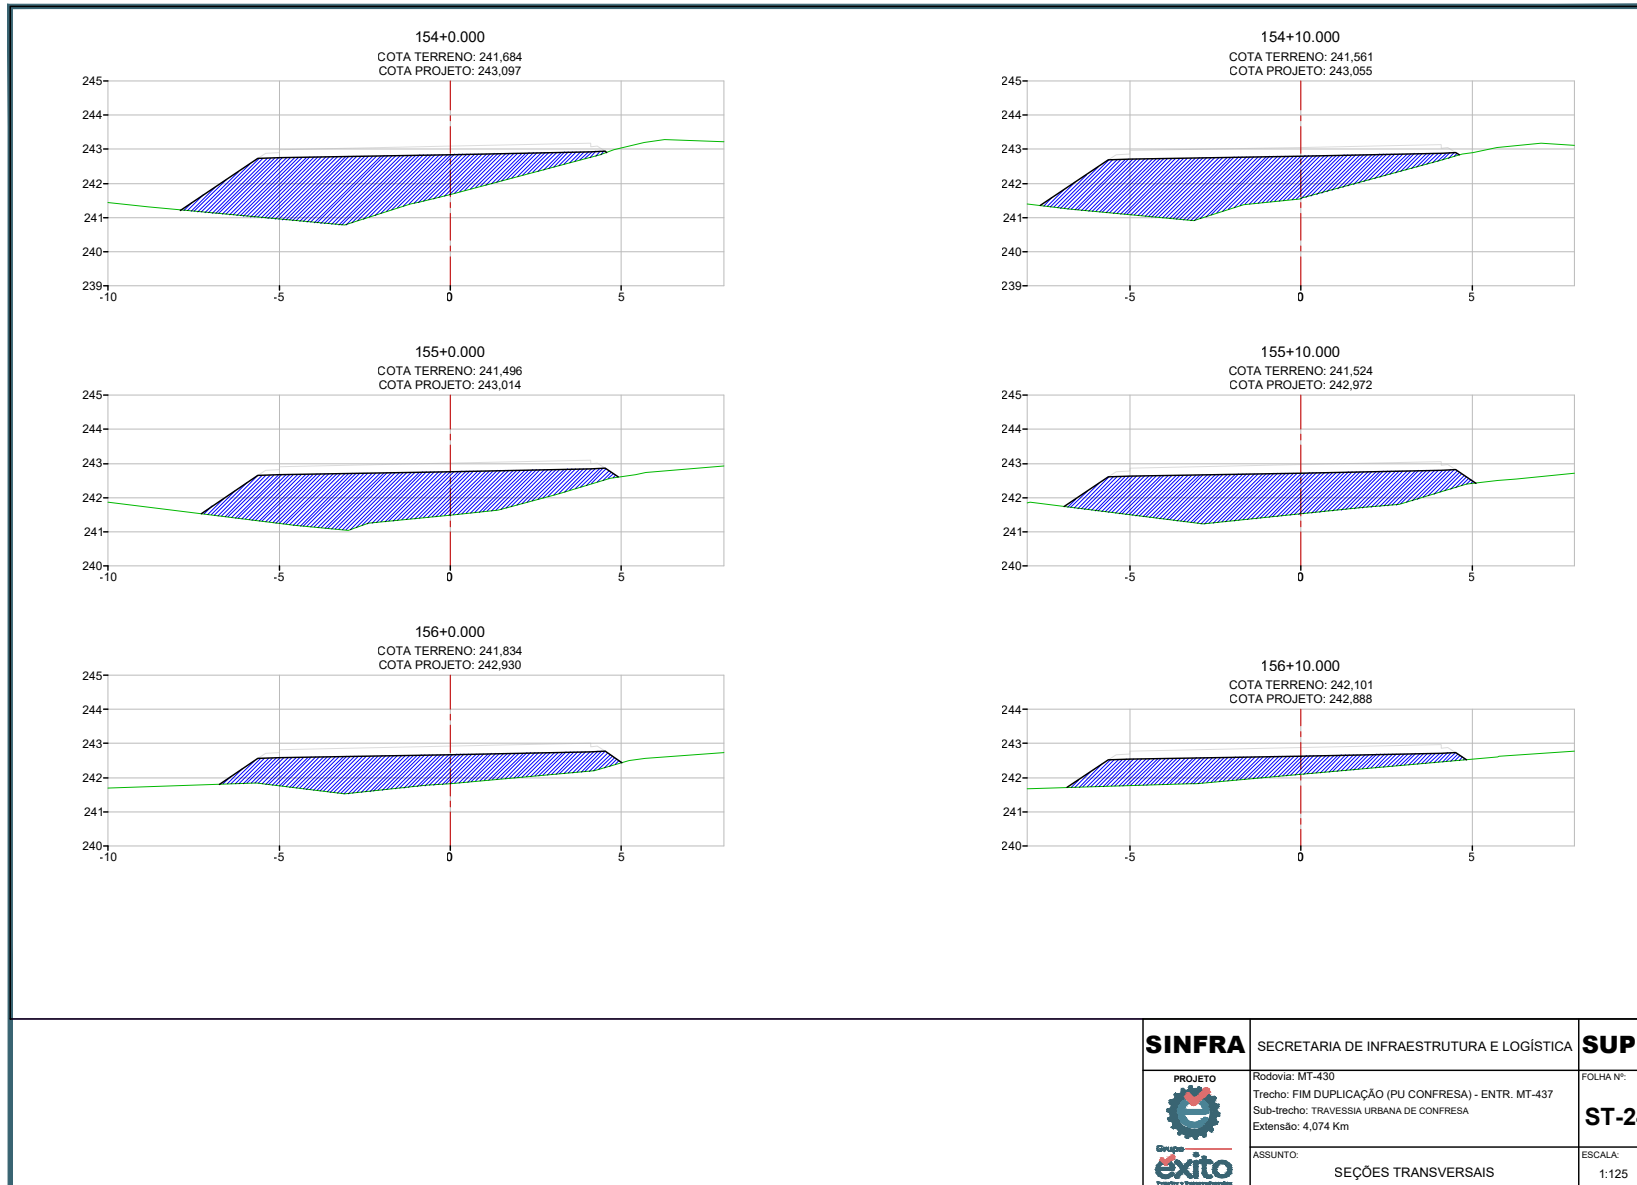

HASH: c58c13a2078940481d8a1f53225f98c9e45320505055564f739766. Documento assinado digitalmente, valide em <https://sigadoc.mt.gov.br/foiweeepubli/validar/8BAN7NFZP5YTFUBD>. Assinado por: JONNY WILLIAN JESUS ROCHA em 23/03/2026 às 14:17:26 por AMANDA ARAUJO.

SINFRA Grupo EXITO <small>Engenharia e Planejamento</small>	SECRETARIA DE INFRAESTRUTURA E LOGÍSTICA	SUPR
	PROJETO Rodovia: MT-430 Trecho: FIM DUPLICAÇÃO (PU CONFRESA) - ENTR. MT-437 Sub-trecho: TRAVESSIA URBANA DE CONFRESA Extensão: 4,074 Km	FOLHA Nº: ST-24
ASSUNTO: SEÇÕES TRANSVERSAIS	ESCALA: 1:125	




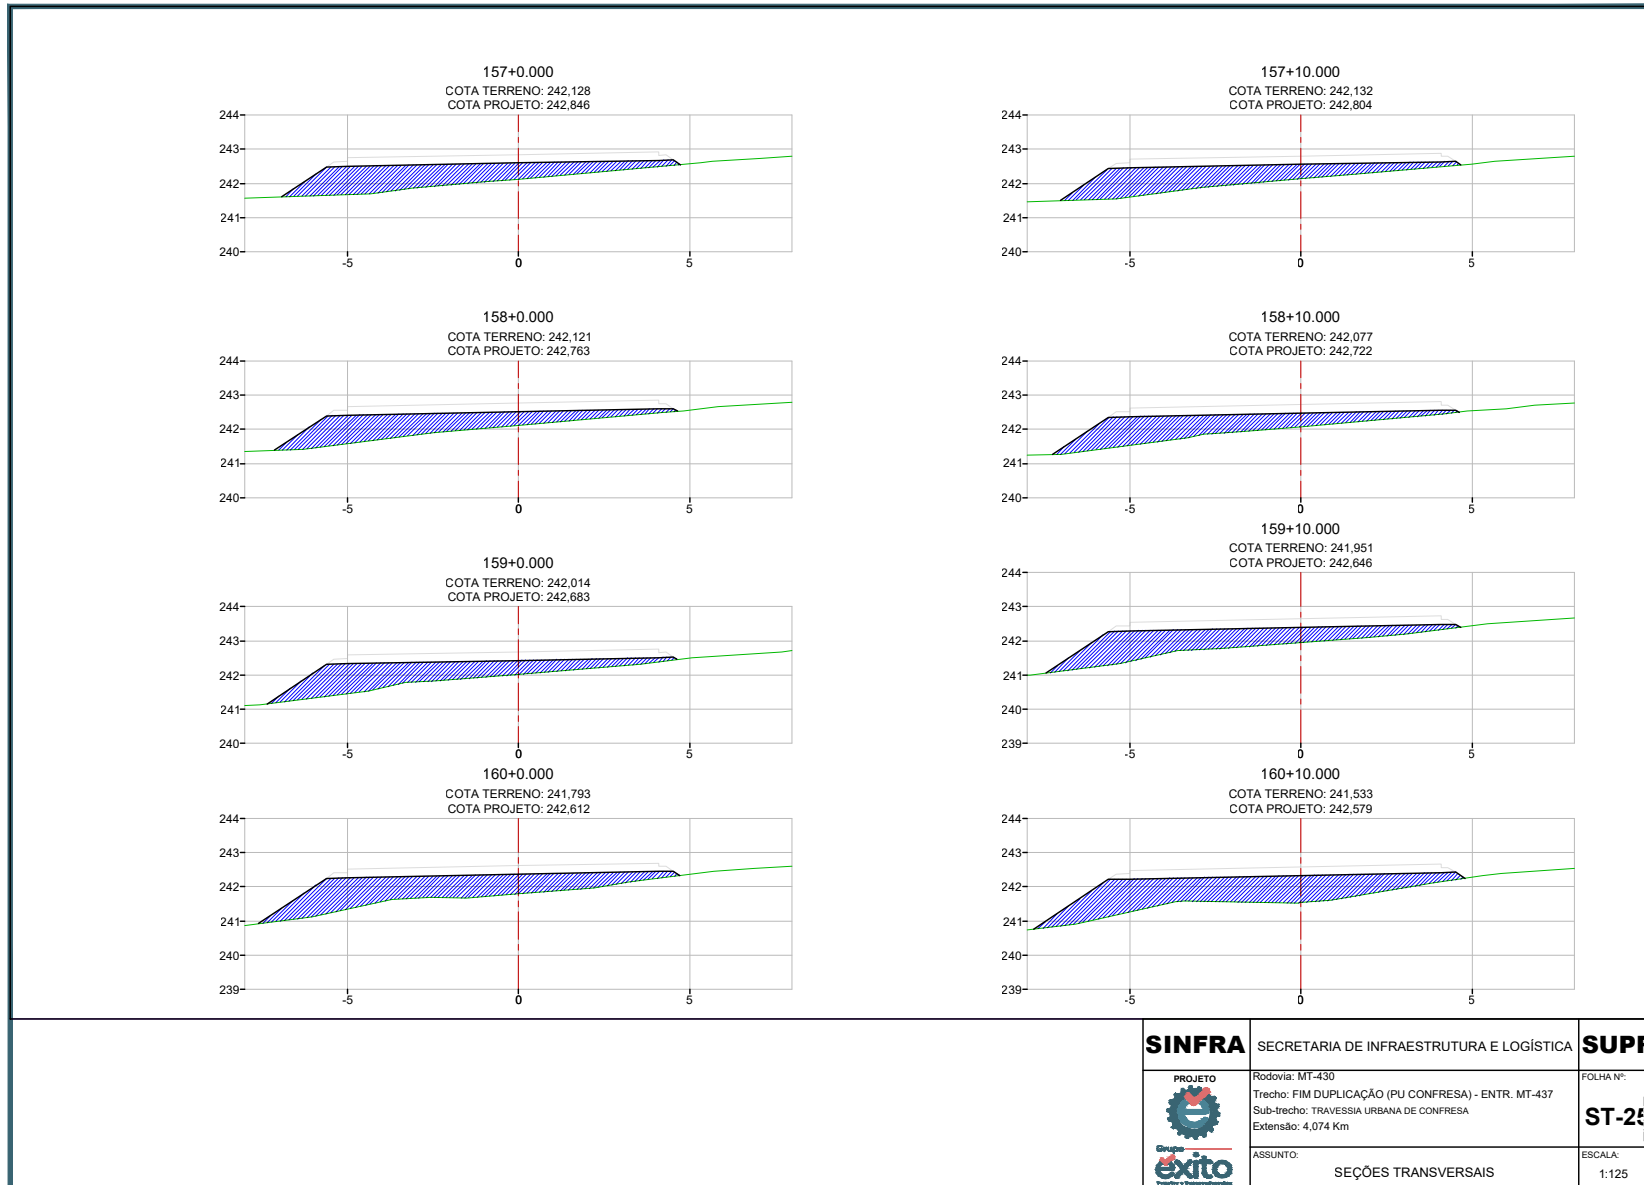

	SECRETARIA DE INFRAESTRUTURA E LOGÍSTICA	
	PROJETO Rodovia: MT-430 Trecho: FIM DUPLICAÇÃO (PU CONFRESA) - ENTR. MT-437 Sub-trecho: TRAVESSIA URBANA DE CONFRESA Extensão: 4,074 Km	
	ASSUNTO: SEÇÕES TRANSVERSAIS	FOLHA Nº: ST-25
		ESCALA: 1:125

HASH: c6bc13a2078940481d8a1f632056f8c6e4e5320c95055564f7397806. Documento assinado digitalmente, valide em <https://sigadoc.mt.gov.br/foiwee-pub/validar/8BAN-7NFZP-SYTFUBD>. Assinado por: JONNY WILLIAN JESUS ROCHA em 23/03/2026, JONNY WILLIAN JESUS ROCHA em 23/03/2026 14:17:26 por AMANDA ARAUJO.




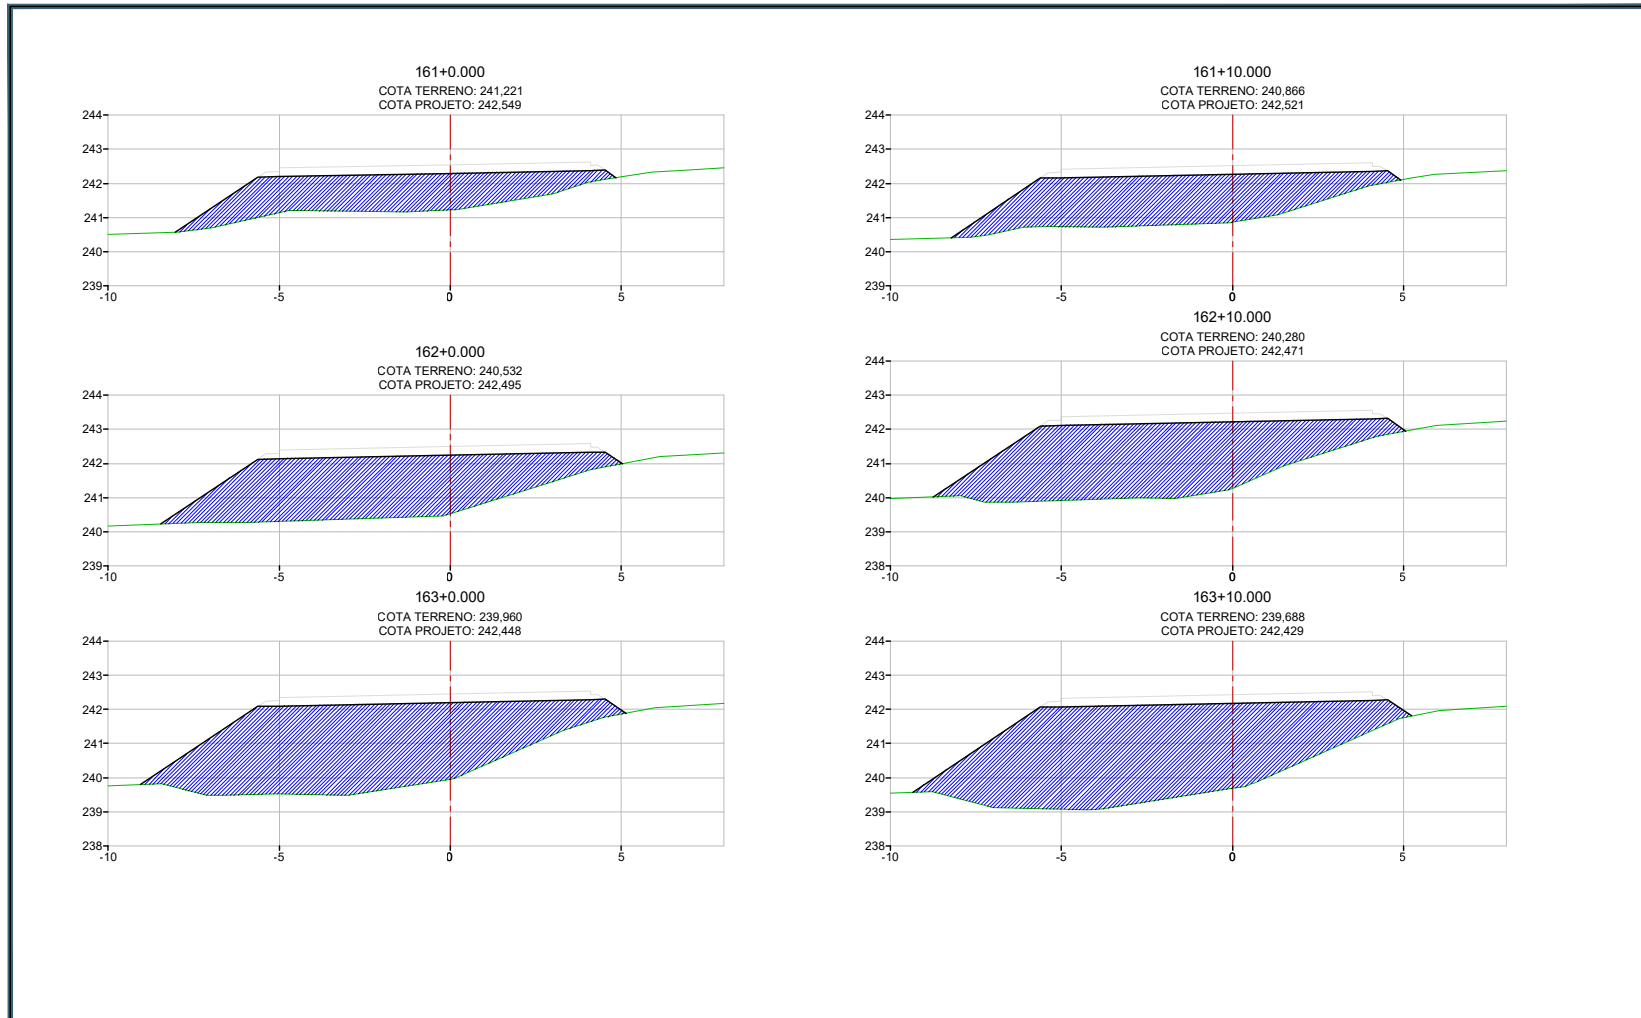


HASH: c58c13a20789404881d8a1f632025f8bce4e5320c95055564f7397606. Documento assinado digitalmente, válido em https://sigadoc.mt.gov.br/foiweeepu/le/validar/8BAN-7NFZP-SYTFUBD. Assinado por: JONNY WILLIAN JESUS ROCHA em 23/03/2026 às 14:17:26 por AMANDA ARAUJO.

SINFRA Grupo Exito Engenharia e Planejamento	SECRETARIA DE INFRAESTRUTURA E LOGÍSTICA SUPR	FOLHA Nº: ST-26
	PROJETO Rodovia: MT-430 Trecho: FIM DUPLICAÇÃO (PU CONFRESA) - ENTR. MT-437 Sub-trecho: TRAVESSIA URBANA DE CONFRESA Extensão: 4,074 Km	ASSUNTO: SEÇÕES TRANSVERSAIS



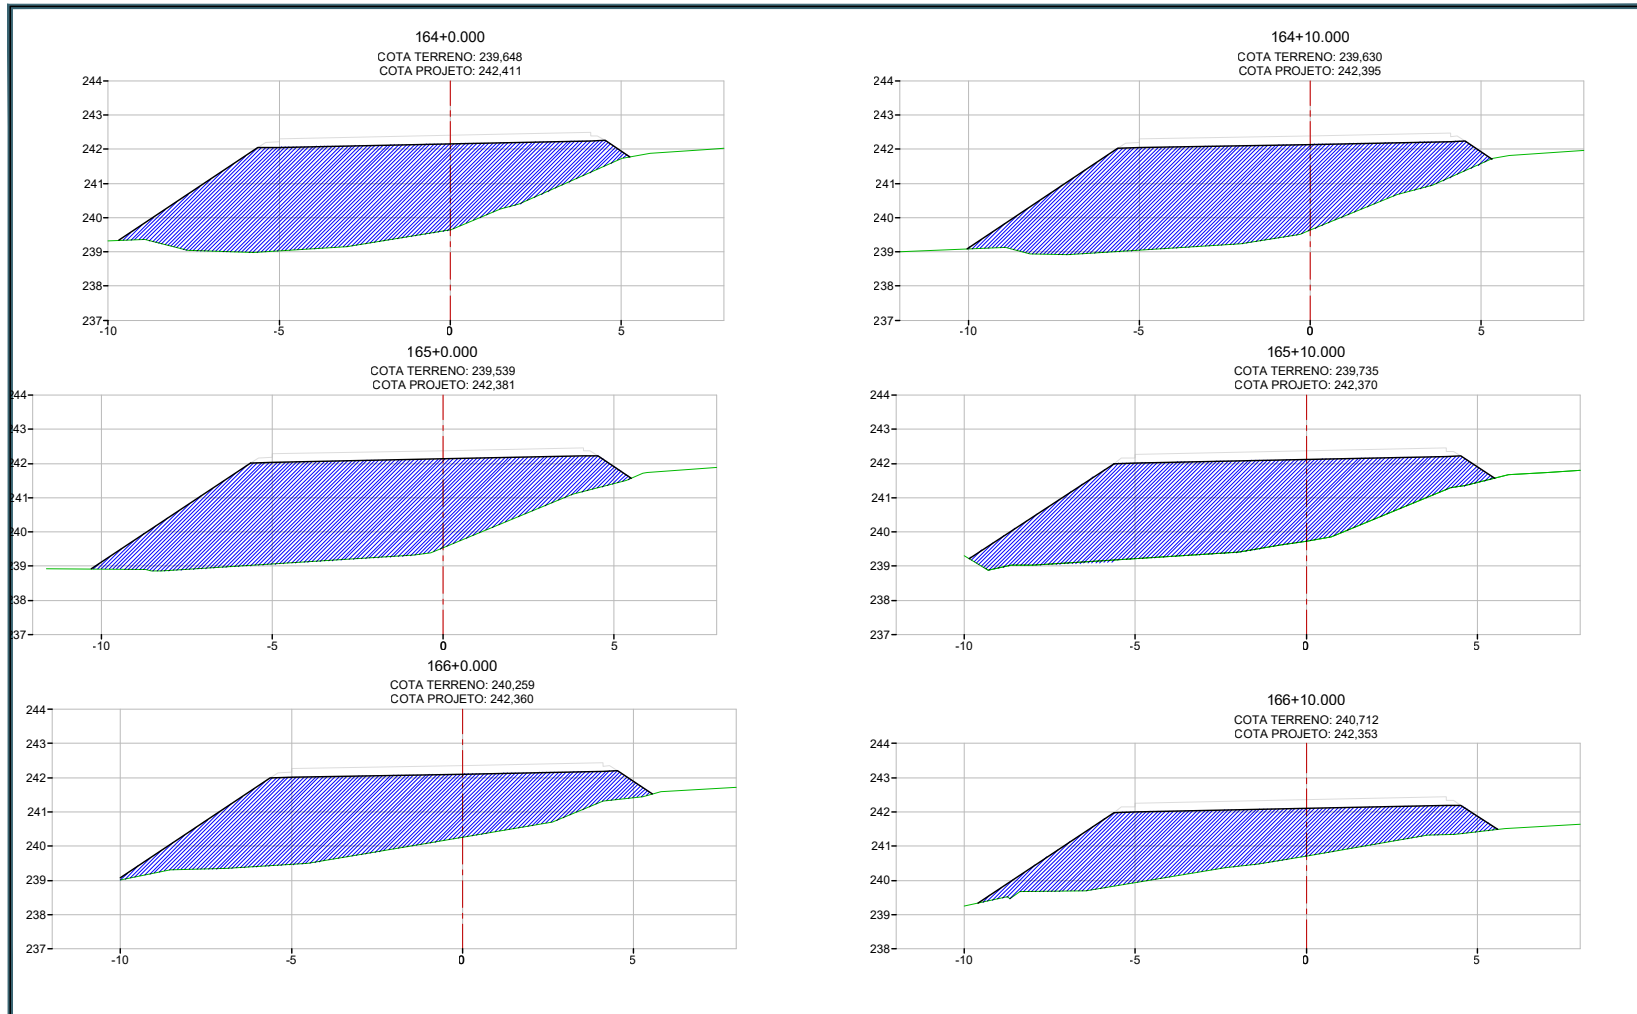


HASH: c58c43a2078940481d8a1f632025f8bceae53203050355647797806. Documento assinado digitalmente, valide em <https://sigaeexpublico.mt.gov.br/foiwebsepuib/validar/8BAN7NFZP5YTFJLBD>. Assinado por: JONNY WILLIAN JESUS ROCHA em 23/03/2026 às 14:17:26 por AMANDA ARAUJO.

SINFRA	SECRETARIA DE INFRAESTRUTURA E LOGÍSTICA	SUPR
	Rodovia: MT-430 Trecho: FIM DUPLICAÇÃO (PU CONFRESA) - ENTR. MT-437 Sub-trecho: TRAVESSIA URBANA DE CONFRESA Extensão: 4,074 Km	FOLHA Nº: ST-2
	ASSUNTO: SEÇÕES TRANSVERSAIS	ESCALA: 1:125



SINFRA P202626331A




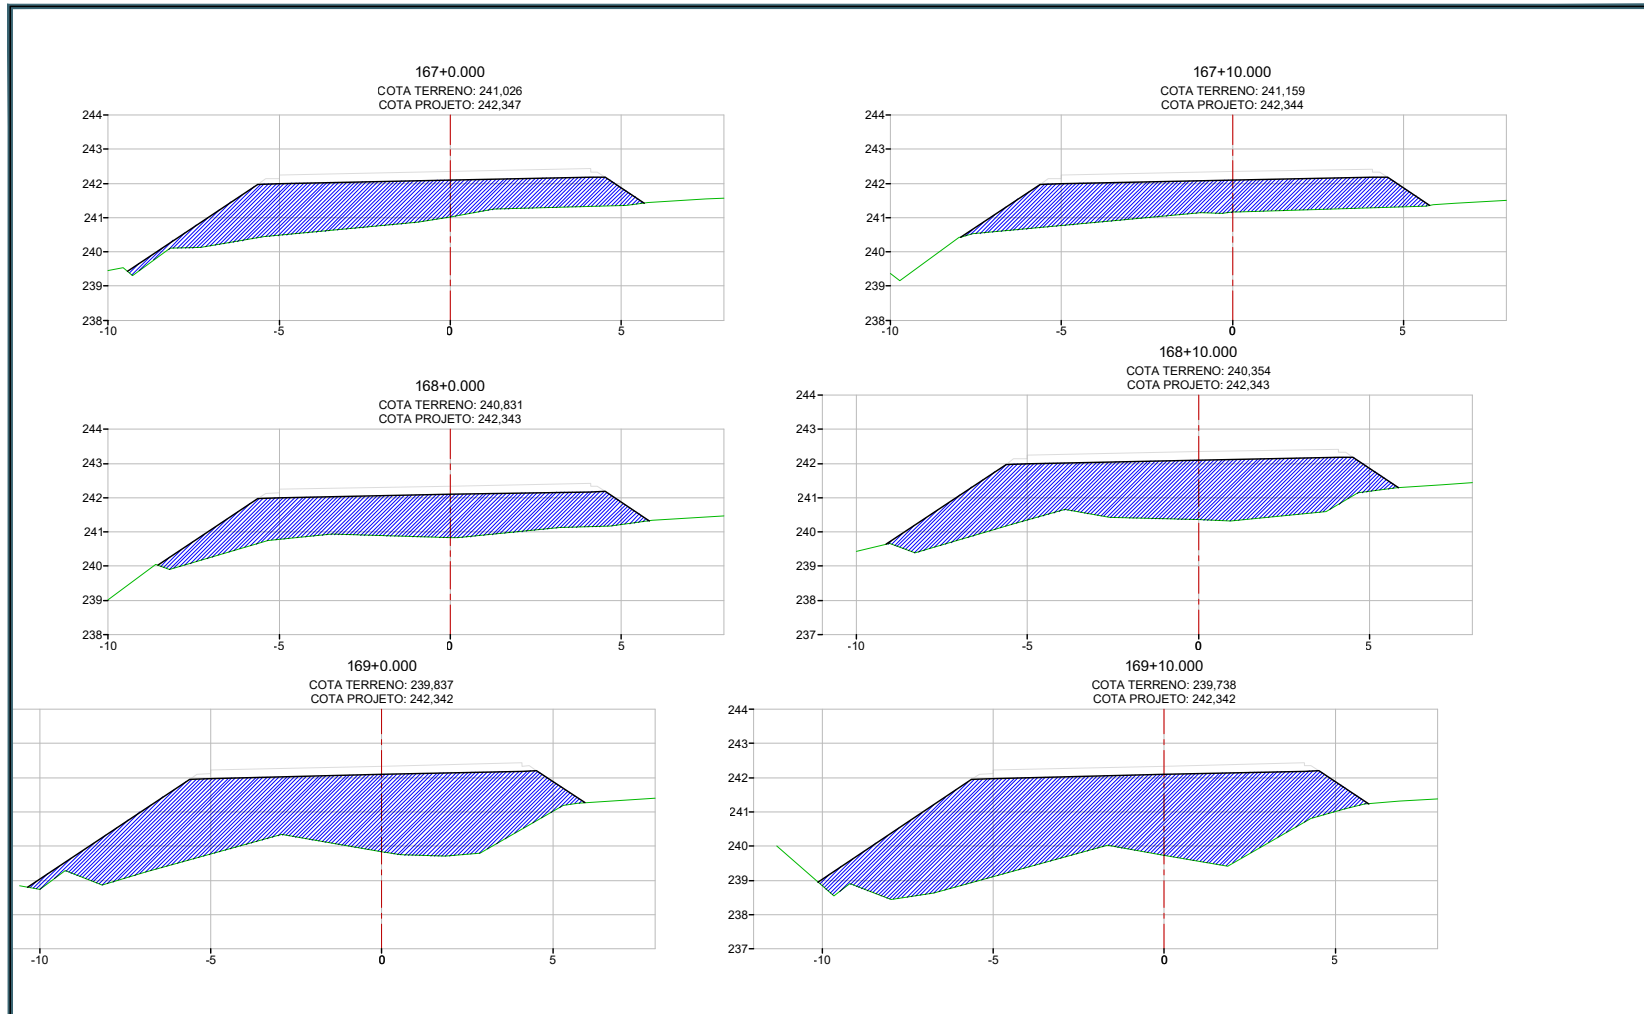

HASH: c56c13a207894048d81d8a1f53225f8bce6e532b205055564f7397805. Documento assinado digitalmente, valide em <https://sigadoc.mt.gov.br/validar/pu/validar/85AN-7NFZP-SYTFUBD>. Assinado por: JONNY WILLIAN JESUS ROCHA em 23/03/2026, JONNY WILLIAN JESUS ROCHA em 23/03/2026 14:17:26 por AMANDA ARAUJO.

	SECRETARIA DE INFRAESTRUTURA E LOGÍSTICA	
	PROJETO Rodovia: MT-430 Trecho: FIM DUPLICAÇÃO (PU CONFRESA) - ENTR. MT-437 Sub-trecho: TRAVESSIA URBANA DE CONFRESA Extensão: 4,074 Km ASSUNTO: SEÇÕES TRANSVERSAIS	
	FOLHA Nº: ST-28	ESCALA: 1:125




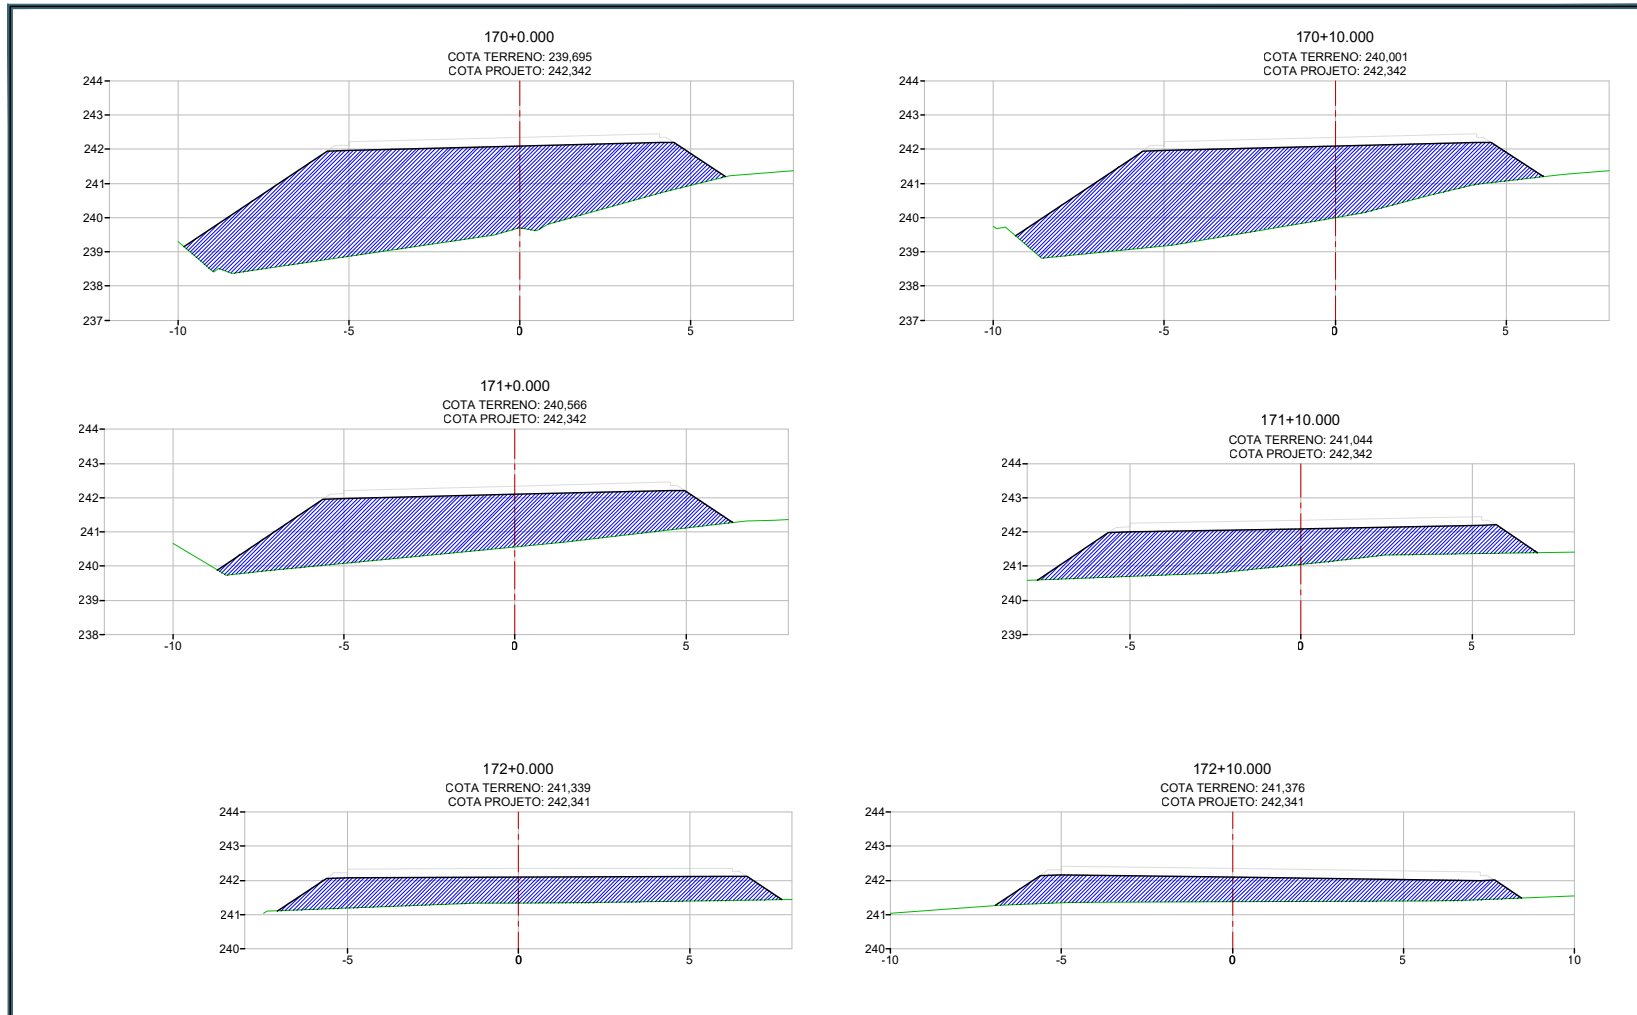

HASH: c68c13a20784048d1d5a1f632056f8bce6e5320305055564f797866. Documento assinado digitalmente, válido em <https://sigaeex-publico.validar/mbrn-7nfzfp-svtf-ubd>. Assinado por: JONNY WILLIAN JESUS ROCHA em 23/03/2026, 

SINFRA 	SECRETARIA DE INFRAESTRUTURA E LOGÍSTICA	SUPR FOLHA Nº: ST-29
	PROJETO Rodovia: MT-430 Trecho: FIM DUPLICAÇÃO (PU CONFRESA) - ENTR. MT-437 Sub-trecho: TRAVESSIA URBANA DE CONFRESA Extensão: 4,074 Km	
	ASSUNTO: SEÇÕES TRANSVERSAIS	ESCALA: 1:125




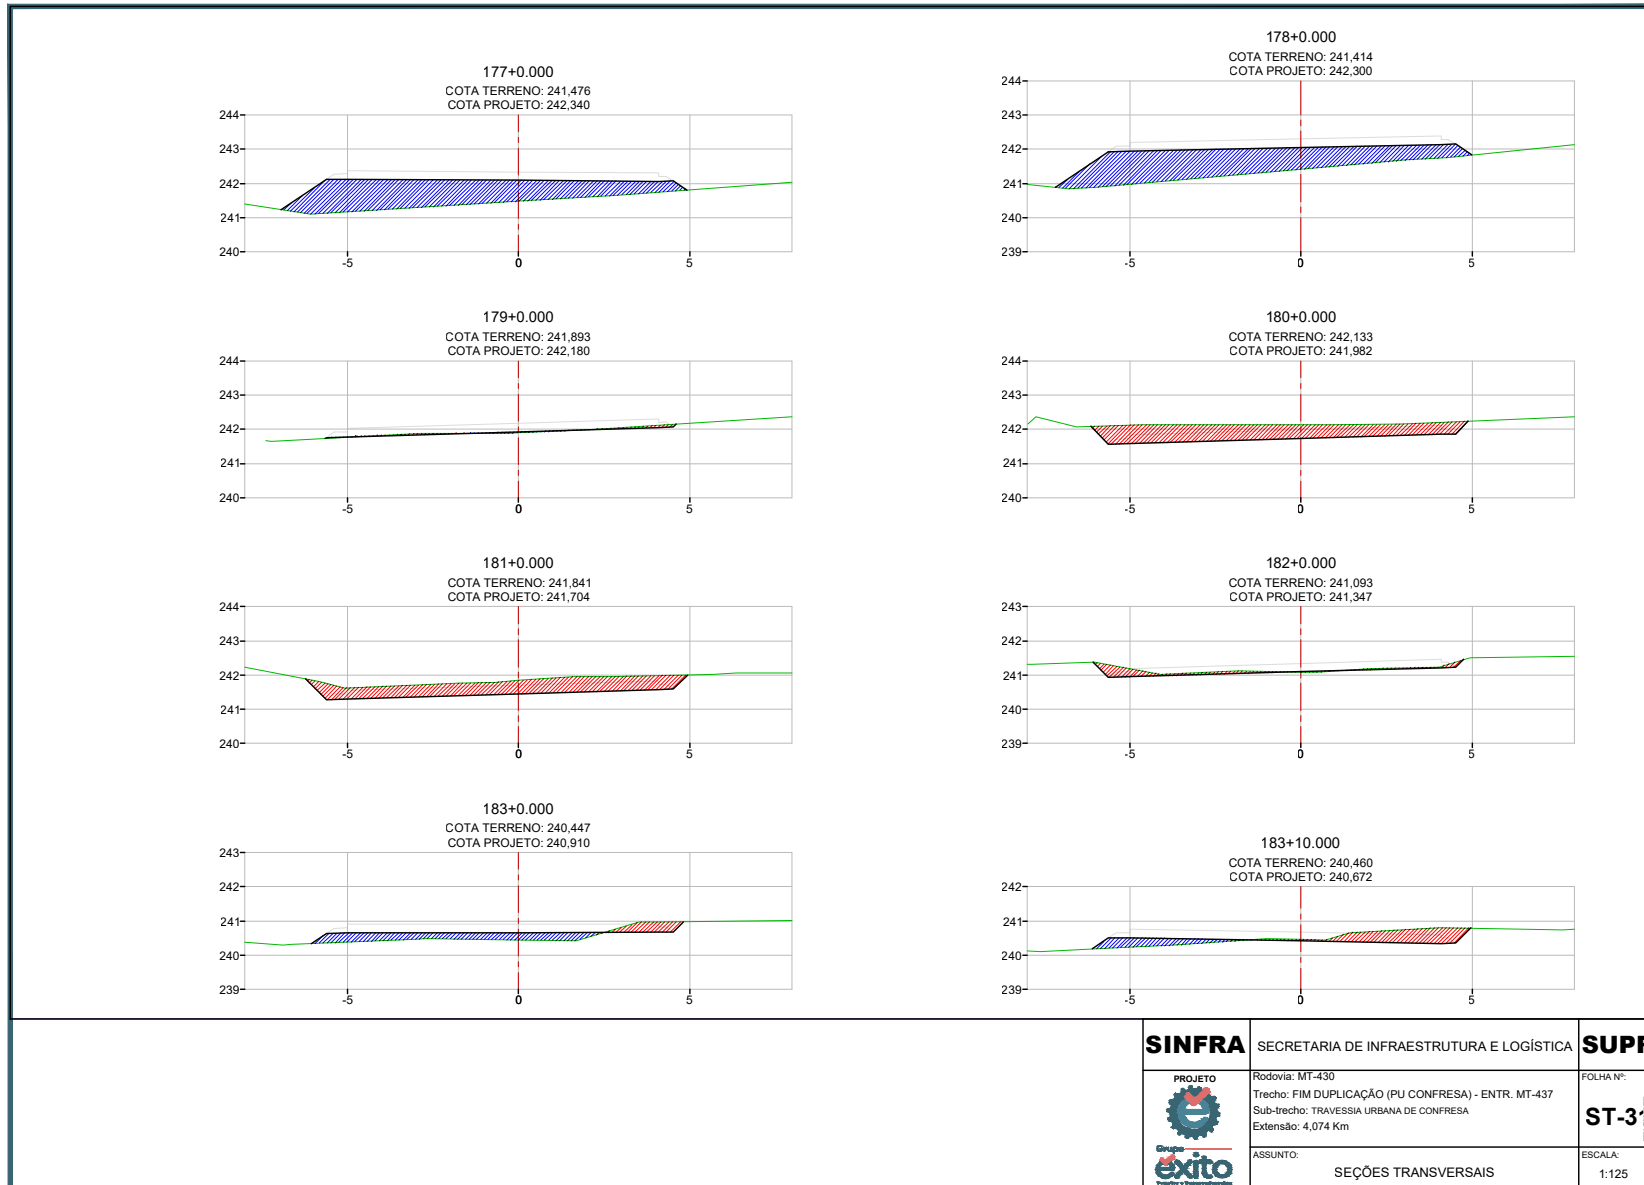

SINFRA 	SECRETARIA DE INFRAESTRUTURA E LOGÍSTICA	SUPR FOLHA Nº: ST-3
	PROJETO Rodovia: MT-430 Trecho: FIM DUPLICAÇÃO (PU CONFRESA) - ENTR. MT-437 Sub-trecho: TRAVESSIA URBANA DE CONFRESA Extensão: 4,074 Km	
Grupo Exito Engenharia e Planejamento	ASSUNTO: SEÇÕES TRANSVERSAIS	

HASH: c6bc13a207840481d8a1f63225f68c6e46320d50355647797806. Documento assinado digitalmente, valide em https://sigadocs.sislog.mt.gov.br/foiweeppu/le/validar/8BAN7NFZP5YTFJLBD. Assinado por: JONNY WILLIAN JESUS ROCHA em 23/03/2026 14:17:26 por AMANDA ARAUJO.




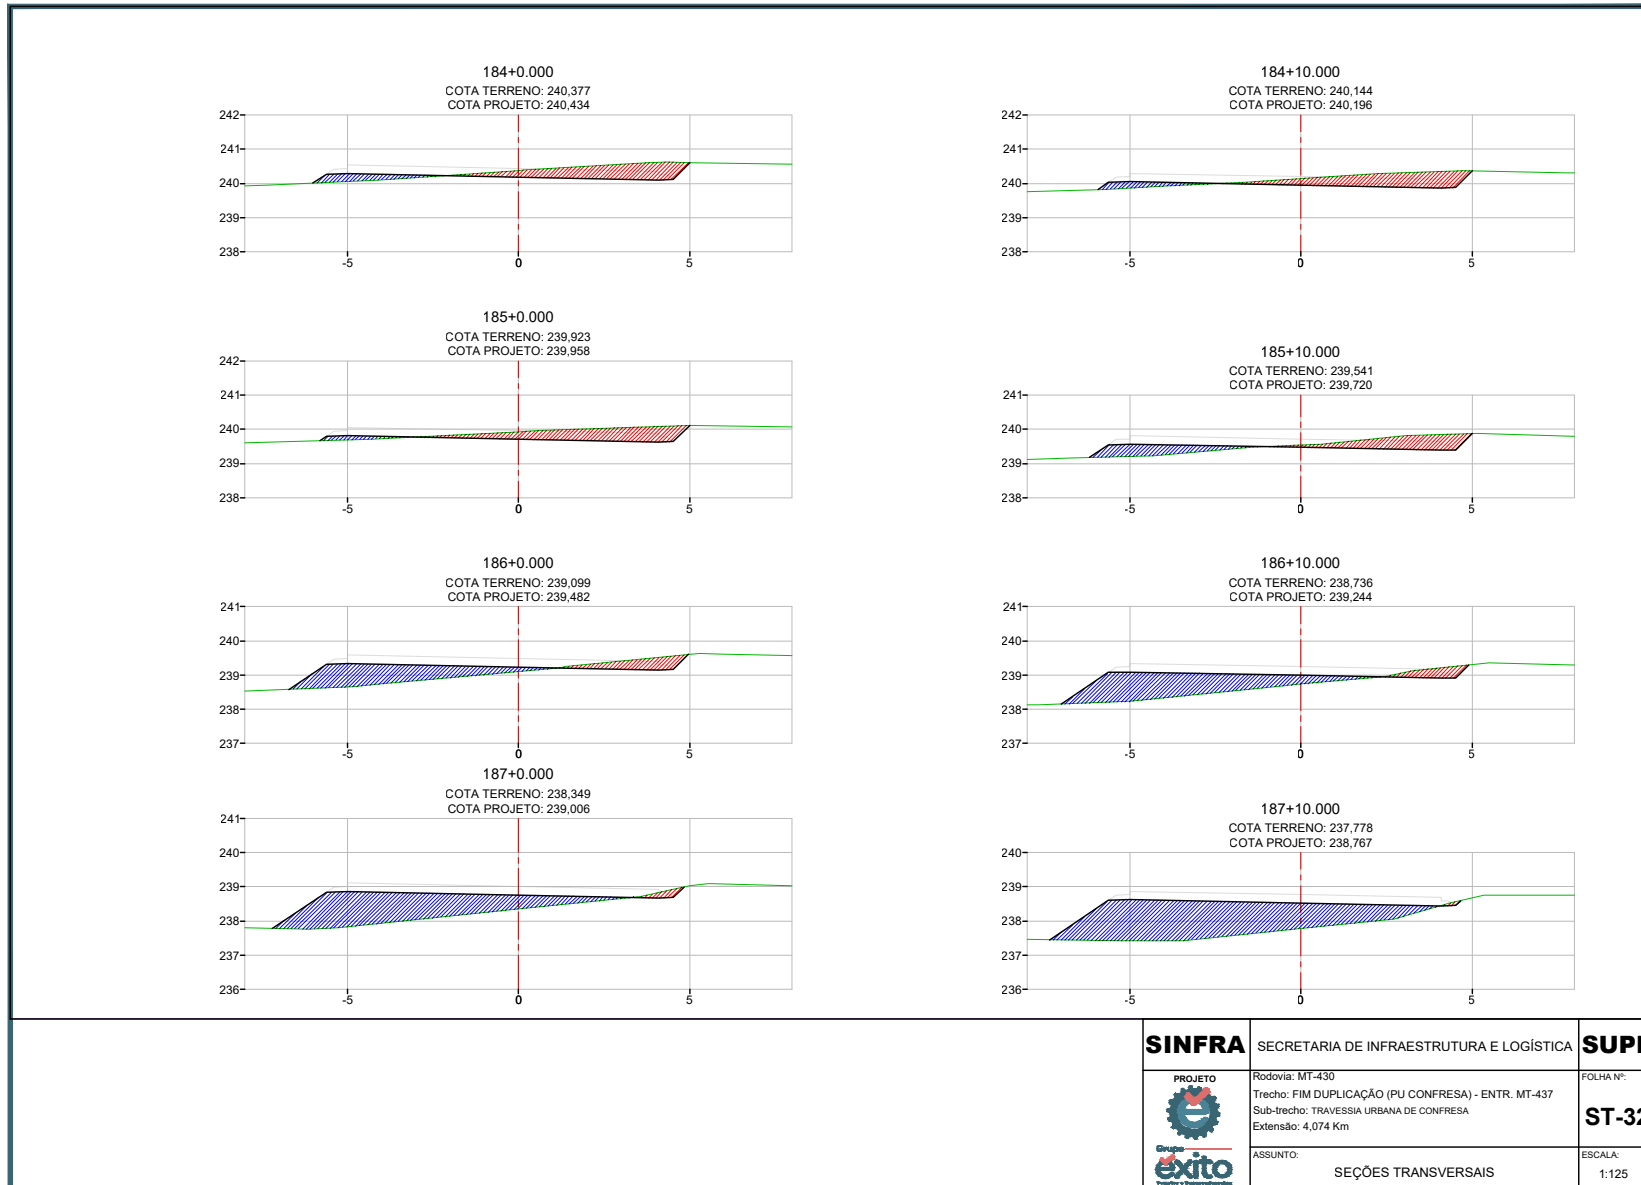

SINFRA	SECRETARIA DE INFRAESTRUTURA E LOGÍSTICA	SUPR
 PROJETO Rodovia: MT-430 Trecho: FIM DUPLICAÇÃO (PU CONFRESA) - ENTR. MT-437 Sub-trecho: TRAVESSIA URBANA DE CONFRESA Extensão: 4,074 Km	FOLHA Nº: ST-37	ESCALA: 1:125
 ASSUNTO: SEÇÕES TRANSVERSAIS		

HASH: c68c13a2078940481d8a1f63205618c9e6e5320c95d555647797806. Documento assinado digitalmente, valide em <https://sigadoc.mt.gov.br/foi/ver/pu/validar/8BAN-7NFZP-SYTFUBD>. Assinado por: JONNY WILLIAN JESUS ROCHA em 23/03/2026, JONNY WILLIAN JESUS ROCHA em 23/03/2026 14:17:26 por AMANDA ARAUJO.




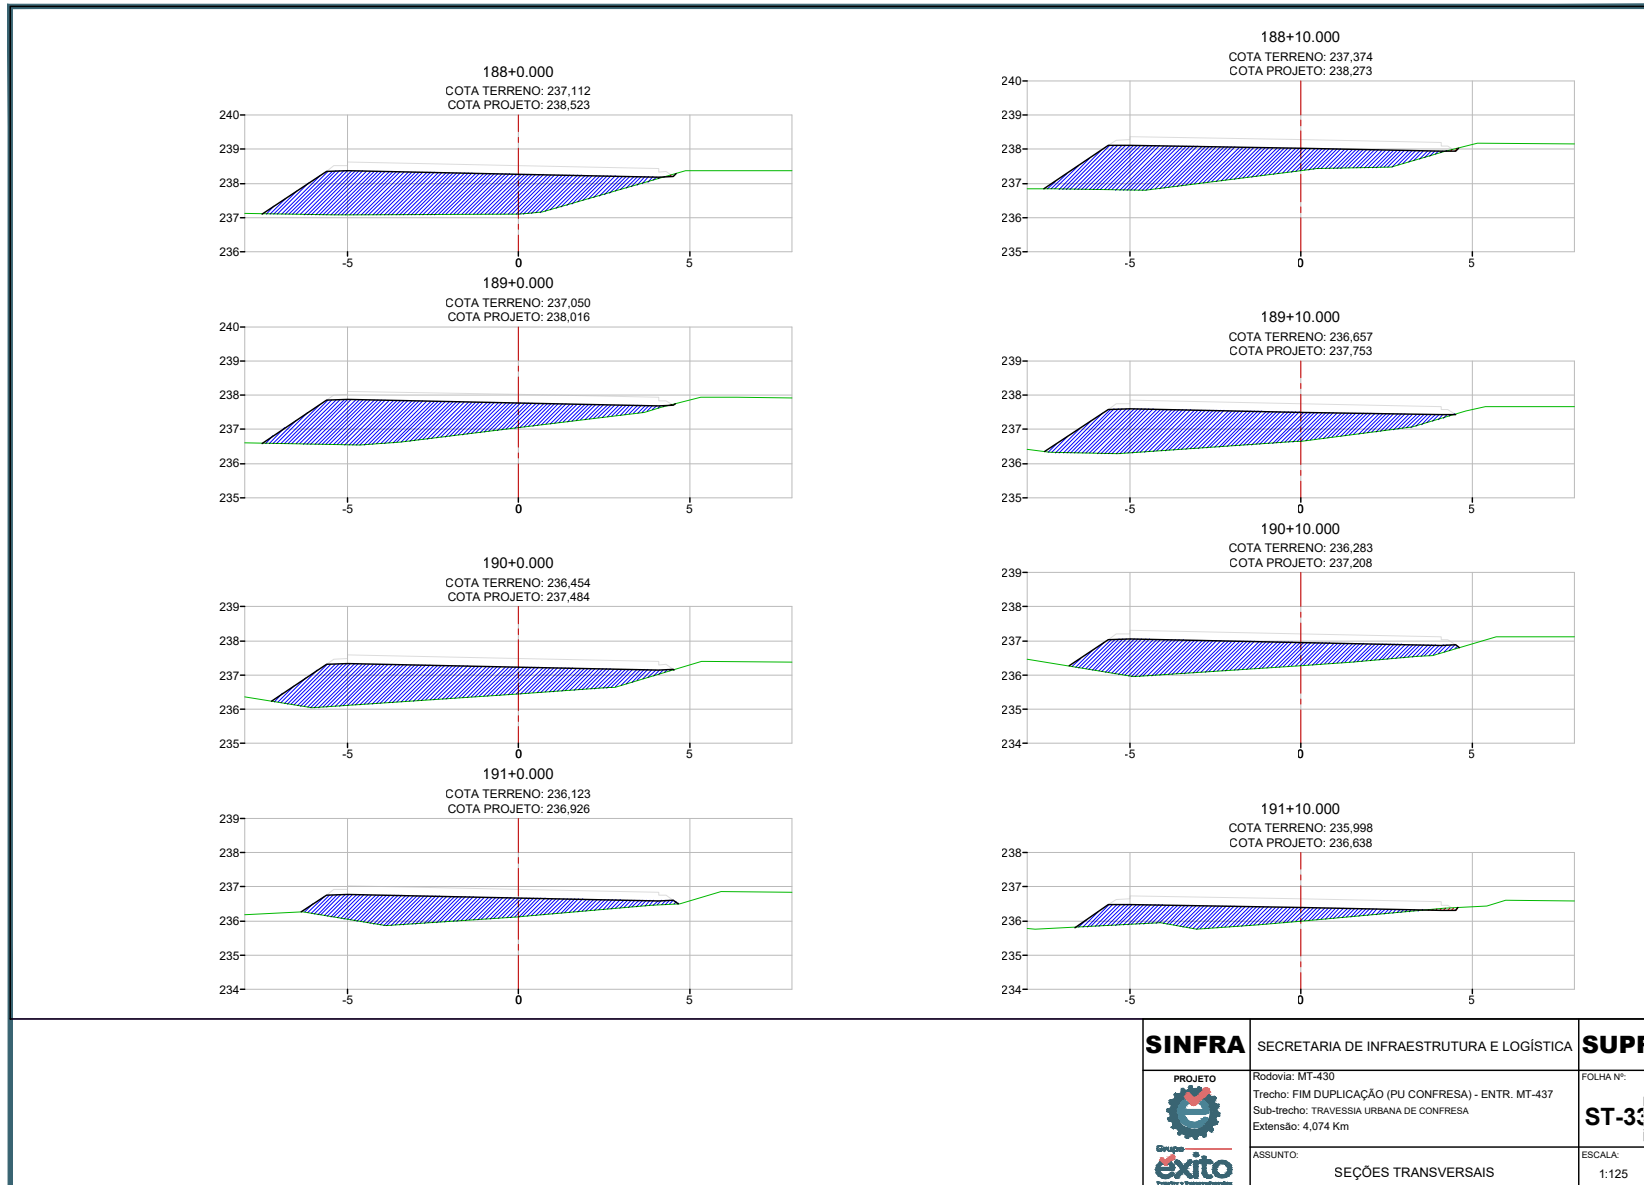

SINFRA GRUPO EXITO <small>Engenharia e Planejamento</small>	SECRETARIA DE INFRAESTRUTURA E LOGÍSTICA	SUPR
	PROJETO Rodovia: MT-430 Trecho: FIM DUPLICAÇÃO (PU CONFRESA) - ENTR. MT-437 Sub-trecho: TRAVESSIA URBANA DE CONFRESA Extensão: 4,074 Km	FOLHA Nº: ST-33
ASSUNTO: SEÇÕES TRANSVERSAIS	ESCALA: 1:125	

HASH: c68c13a2078940481d8a1f63256f8bc9e6e532095055564f797806. Documento assinado digitalmente, valide em <https://sigadoc.mt.gov.br/foi/ver/pu/validar/8B4N-7NFZP-SYTFLEUD>. Assinado por: JONNY WILLIAN JESUS ROCHA em 23/03/2026, JONNY WILLIAN JESUS ROCHA em 23/03/2026 14:17:26 por AMANDA ARAUJO.




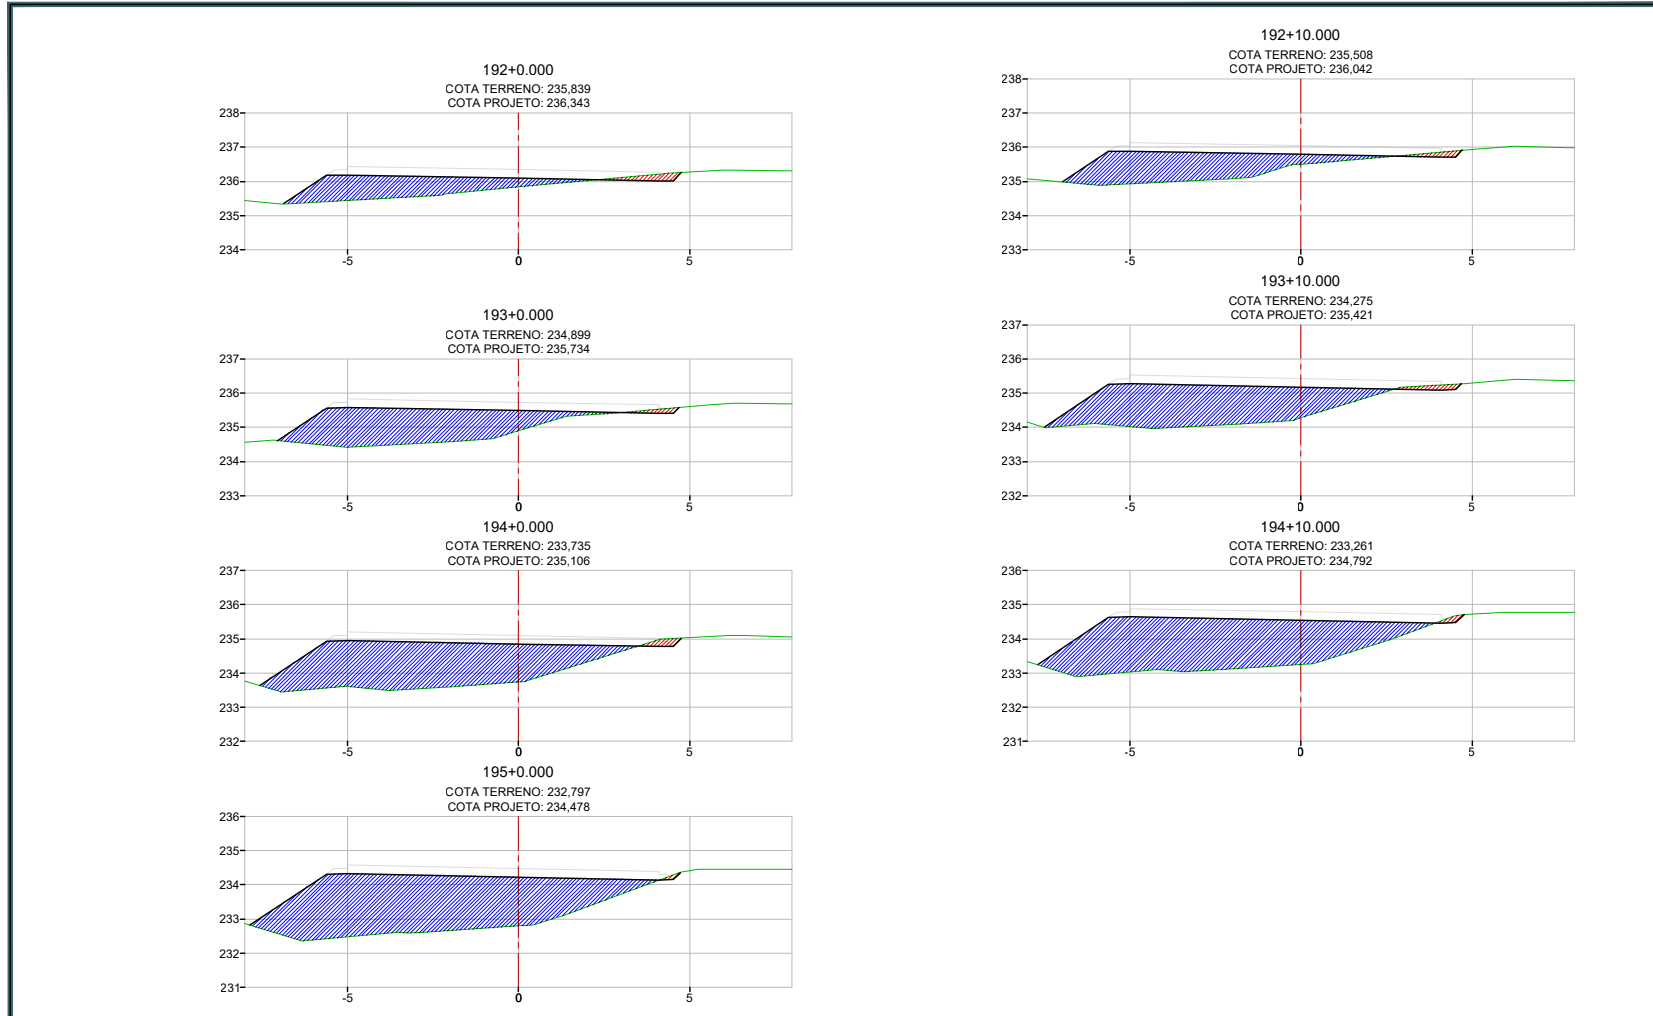

HASH: c68c13a2078940481d8a1f63225f8bc9e45320c95035564779780c. Documento assinado digitalmente, válido em https://sigadoc.mt.gov.br/foi/esp/pt/validar/8BAN-7NFZP-SYTFLEUD. Assinado por: JONNY WILLIAN JESUS ROCHA em 23/03/2026, 14:17:26 por AMANDA ARAUJO.

SINFRA	SECRETARIA DE INFRAESTRUTURA E LOGÍSTICA	SUPR
 PROJETO Rodovia: MT-430 Trecho: FIM DUPLICAÇÃO (PU CONFRESA) - ENTR. MT-437 Sub-trecho: TRAVESSIA URBANA DE CONFRESA Extensão: 4,074 Km	FOLHA Nº: ST-34	ESCALA: 1:125
 ASSUNTO: SEÇÕES TRANSVERSAIS		




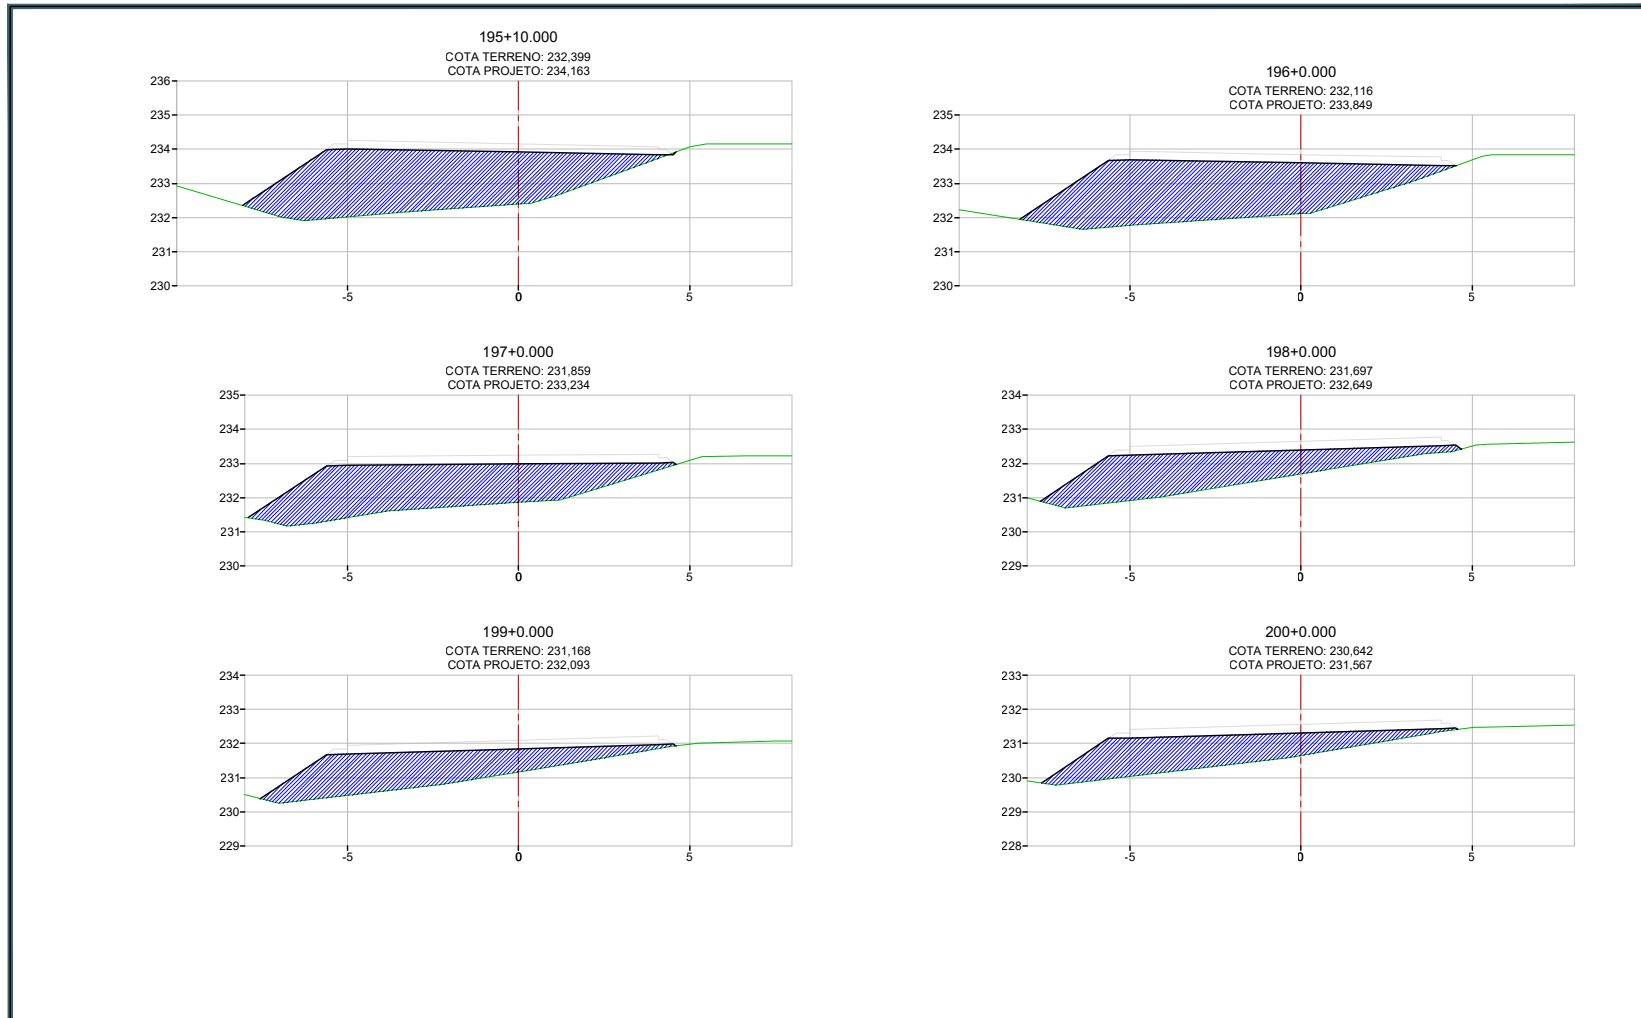

HASH: c6bc13a2078940481d8a1f632025f8bc9e4532050505564f7397606. Documento assinado digitalmente, valide em <https://sigadoc.mt.gov.br/foiweeepubli/validar/8BAN7NFZP5YTFJUD>. Assinado por: JONNY WILLIAN JESUS ROCHA em 23/03/2026, às 14:17:26 por AMANDA ARAUJO.

	SECRETARIA DE INFRAESTRUTURA E LOGÍSTICA	
	PROJETO Rodovia: MT-430 Trecho: FIM DUPLICAÇÃO (PU CONFRESA) - ENTR. MT-437 Sub-trecho: TRAVESSIA URBANA DE CONFRESA Extensão: 4,074 Km	
	ASSUNTO: SEÇÕES TRANSVERSAIS	FOLHA Nº: ST-35
		ESCALA: 1:125






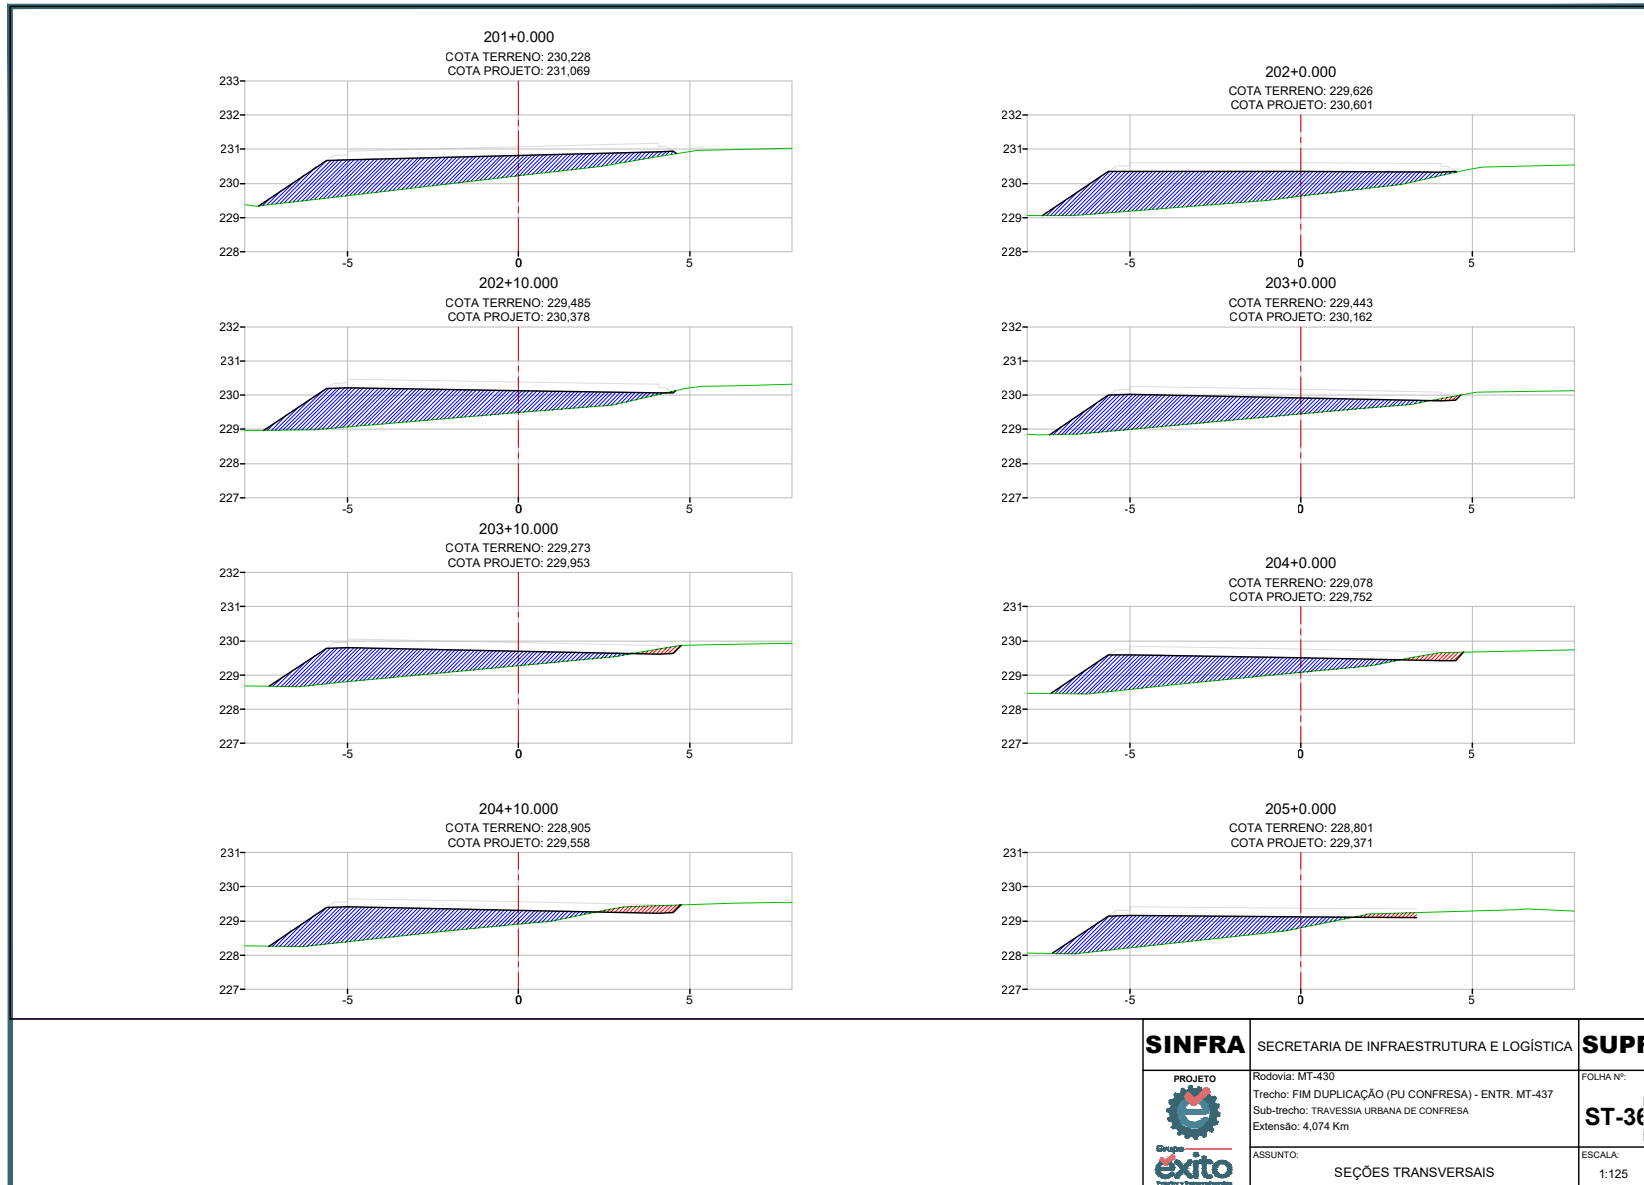


	SECRETARIA DE INFRAESTRUTURA E LOGÍSTICA	
	PROJETO Rodovia: MT-430 Trecho: FIM DUPLICAÇÃO (PU CONFRESA) - ENTR. MT-437 Sub-trecho: TRAVESSIA URBANA DE CONFRESA Extensão: 4,074 Km	
	ASSUNTO: SEÇÕES TRANSVERSAIS	ESCALA: 1:125

HASH: c68c13a2078940481d8a1f6320256f8c6e6e5320c95035564f7397806. Documento assinado digitalmente, válido em https://sigadoc.mt.gov.br/forwepub/validar/8B4N7NFZP5YTFJUBD. Assinado por: JONNY WILLIAN JESUS ROCHA em 23/03/2026. JONNY WILLIAN JESUS ROCHA em 23/03/2026 14:17:26 por AMANDA ARAUJO.




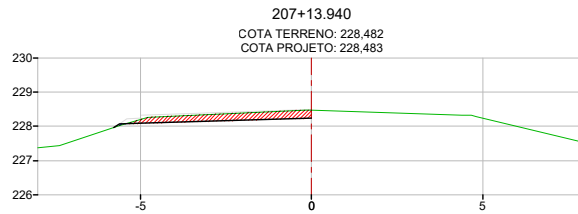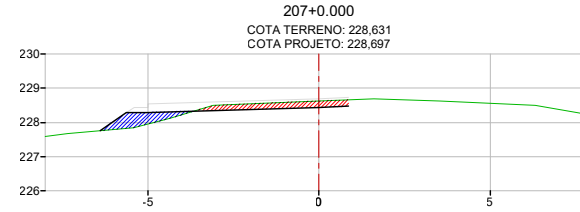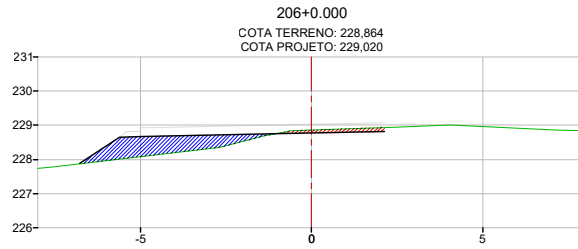

HASH: c68c13a20789404881d8a1f63225f68c6e45320c95d505564f7397806. Documento assinado digitalmente, valide em <https://sigadoc.mt.gov.br/foi/ver-pub/> e valide em <https://sigadoc.mt.gov.br/foi/ver-pub/> e valide em <https://sigadoc.mt.gov.br/foi/ver-pub/> e valide em <https://sigadoc.mt.gov.br/foi/ver-pub/>. Assinado por: JONNY WILLIAN JESUS ROCHA em 23/03/2026, 14:17:26 por AMANDA ARAUJO.

SINFRA	SECRETARIA DE INFRAESTRUTURA E LOGÍSTICA	SUPR
 PROJETO Rodovia: MT-430 Trecho: FIM DUPLICAÇÃO (PU CONFRESA) - ENTR. MT-437 Sub-trecho: TRAVESSIA URBANA DE CONFRESA Extensão: 4,074 Km	ASSUNTO: SEÇÕES TRANSVERSAIS	FOLHA Nº: ST-3
		ESCALA: 1:125




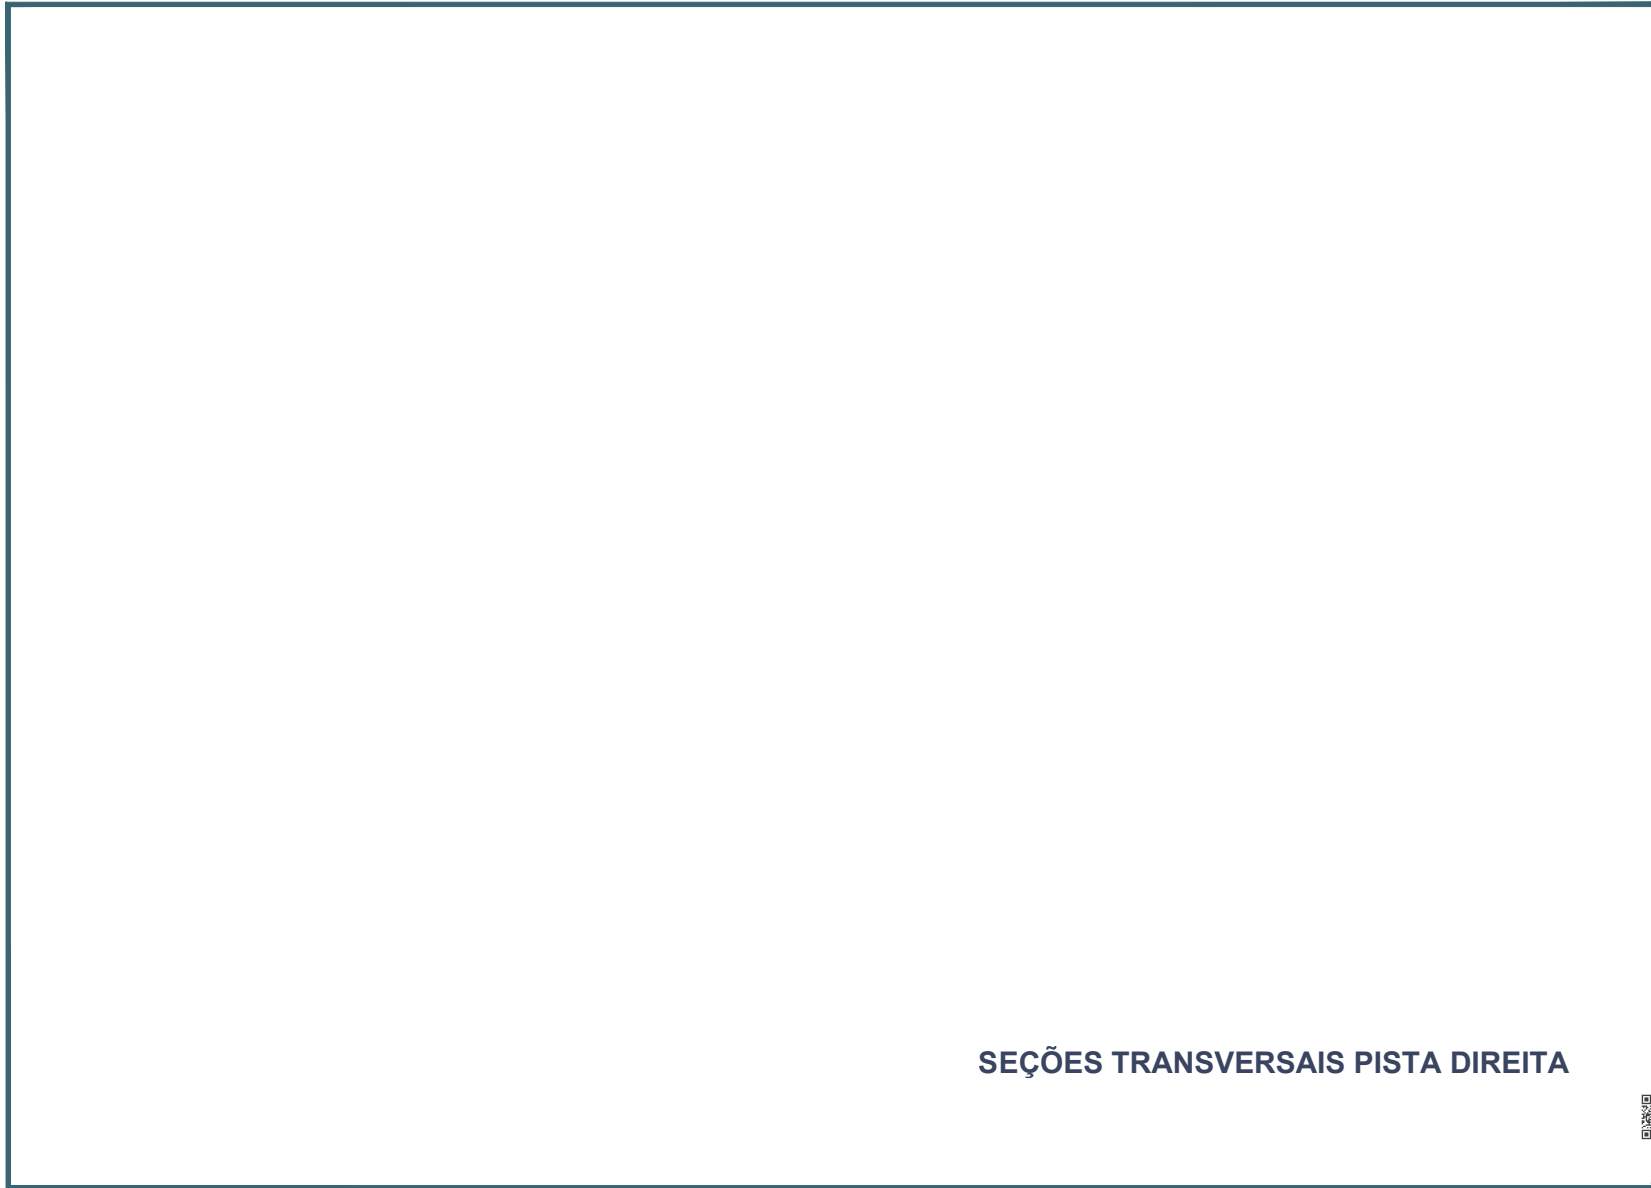


SEÇÕES TRANSVERSAIS PISTA DIREITA



HASH: c8bc43a20784048b1d8a1f63225f8bc9e4532095d055564f7397806. Documento assinado digitalmente, válido em <https://aplicacoes.sinfra.mt.gov.br/forweeepub/> e validam/8BAN-7NFZF-SYTFEUD. Assinado por: JONNY WILLIAN JESUS ROCHA em 23/03/2024. JONNY WILLIAN JESUS ROCHA em 23/03/2024. Jurado em 23/03/2024 14:17:26 por AMANDA ARAUJO.

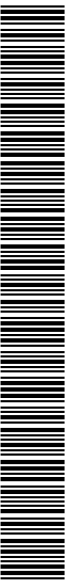

SINFRA P202626331A

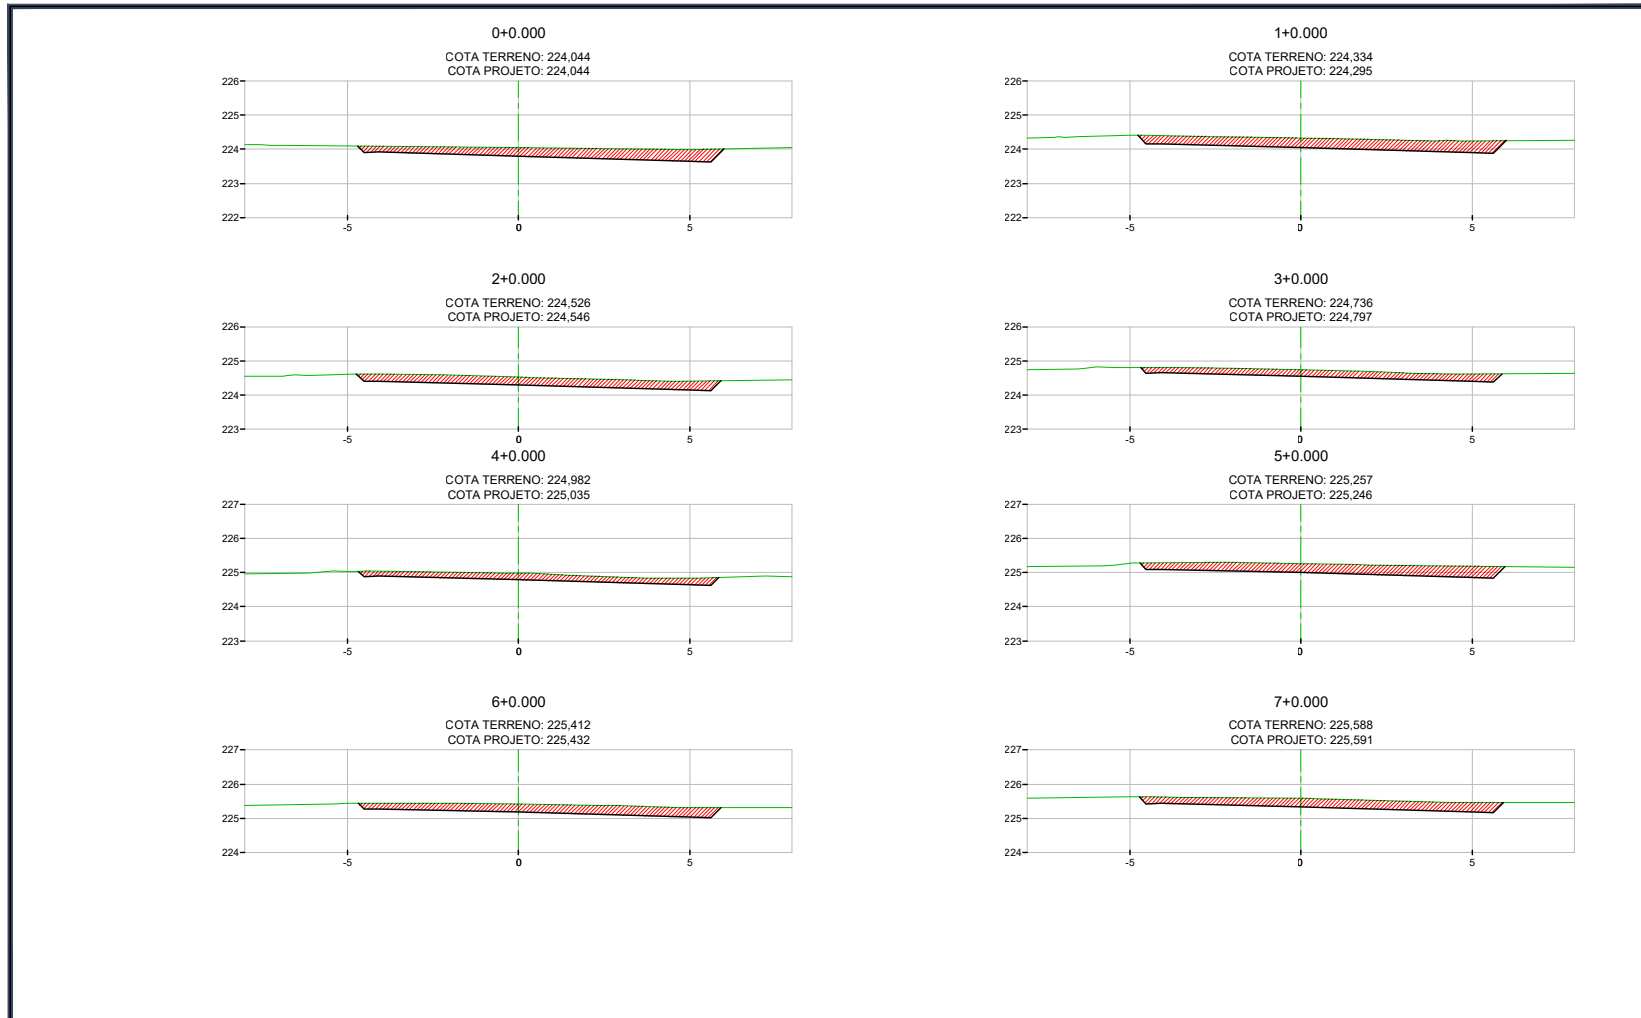


HASH: c8bc13a207894048d81d8a1f632025f8bc9e45320c950555647797806. Documento assinado digitalmente, valide em <https://sigapublico.mt.gov.br/foiwee-pub/le/validar/8BAN7MFZP5YTFUDD>. Assinado por: JONNY WILLIAN JESUS ROCHA em 23/03/2026 às 14:17:36 por AMANDA ARAUJO.

 SINFRA	SECRETARIA DE INFRAESTRUTURA E LOGÍSTICA	SUPR FOLHA Nº: ST-38
	PROJETO Rodovia: MT-430 Trecho: FIM DUPLICAÇÃO (PU CONFRESA) - ENTR. MT-437 Sub-trecho: TRAVESSIA URBANA DE CONFRESA Extensão: 4,074 Km	
 Grupo Exitto		ESCALA: 1:125



SINFRACA P202626331A




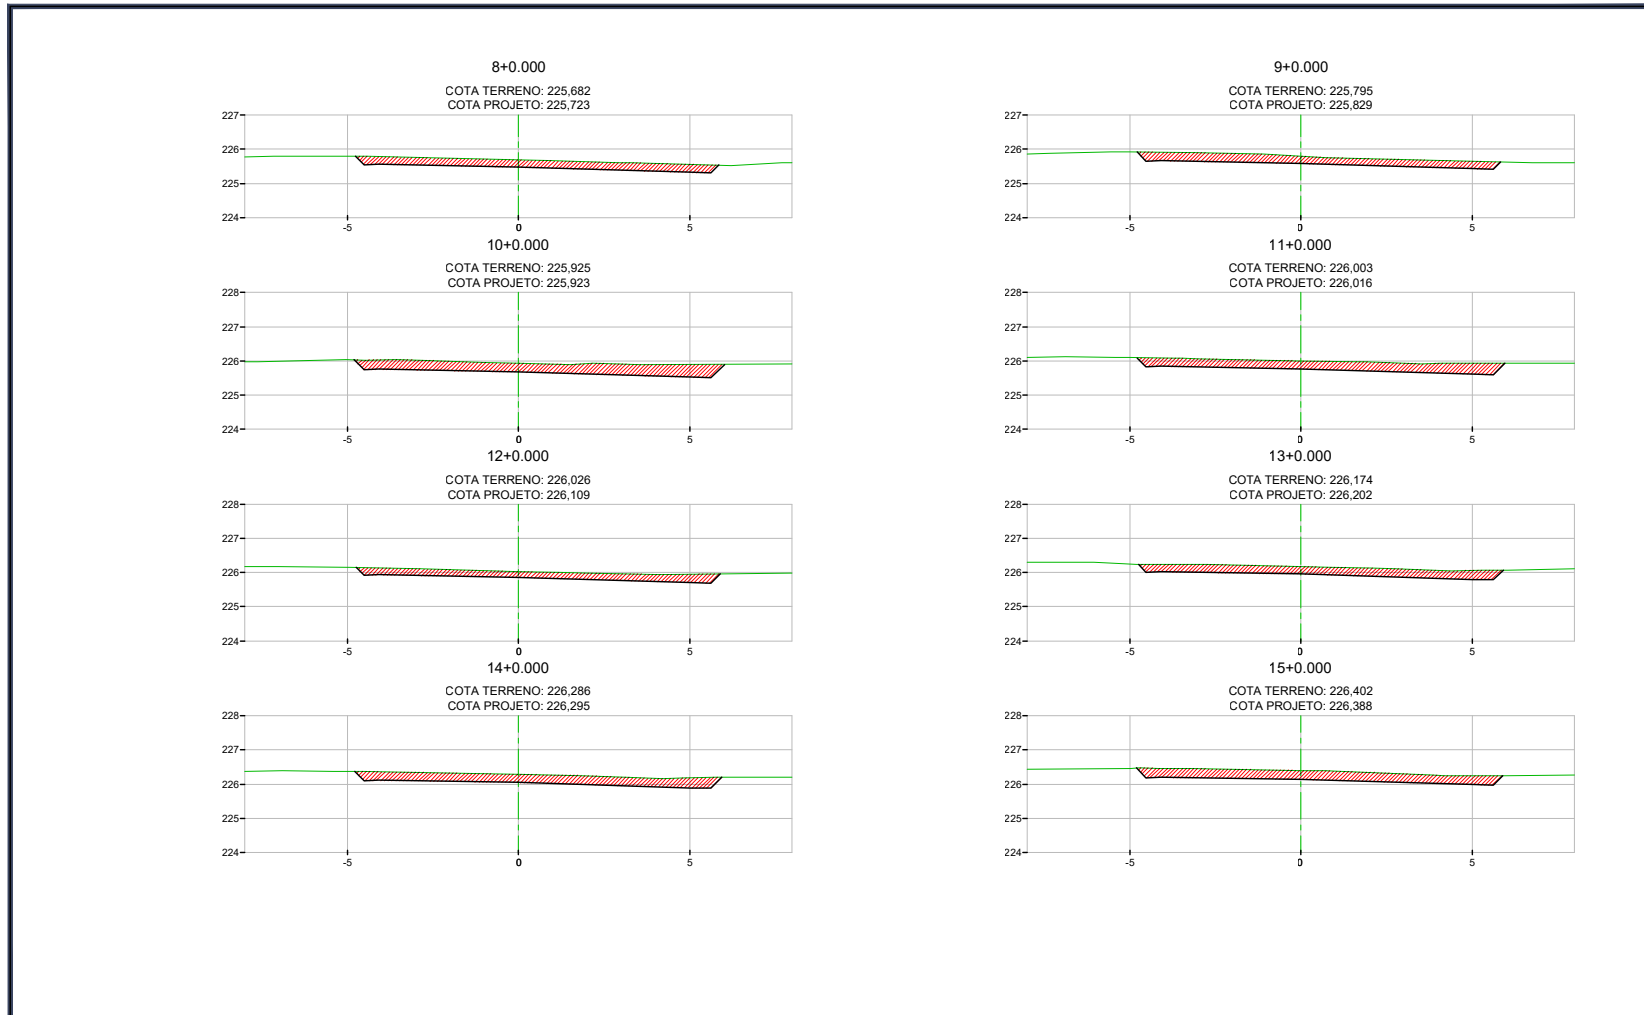

HASH: c6bc13a2078940481d8a1f632025f8bc9e65320c95035564f7397806. Documento assinado digitalmente, valide em <https://sigadoc.mt.gov.br/validar/publ> e valide em <https://sigadoc.mt.gov.br/validar/publ> e valide em <https://sigadoc.mt.gov.br/validar/publ> e valide em <https://sigadoc.mt.gov.br/validar/publ>. Assinado por: JONNY WILLIAN JESUS ROCHA em 23/03/2026, às 14:17:26 por AMANDA ARAUJO.

 SINFRA	SECRETARIA DE INFRAESTRUTURA E LOGÍSTICA	SUPR FOLHA Nº: ST-39
	 PROJETO Rodovia: MT-430 Trecho: FIM DUPLICAÇÃO (PU CONFRESA) - ENTR. MT-437 Sub-trecho: TRAVESSIA URBANA DE CONFRESA Extensão: 4,074 Km	
 Grupo EXITO	ASSUNTO:	ESCALA: 1:125
SEÇÕES TRANSVERSAIS		




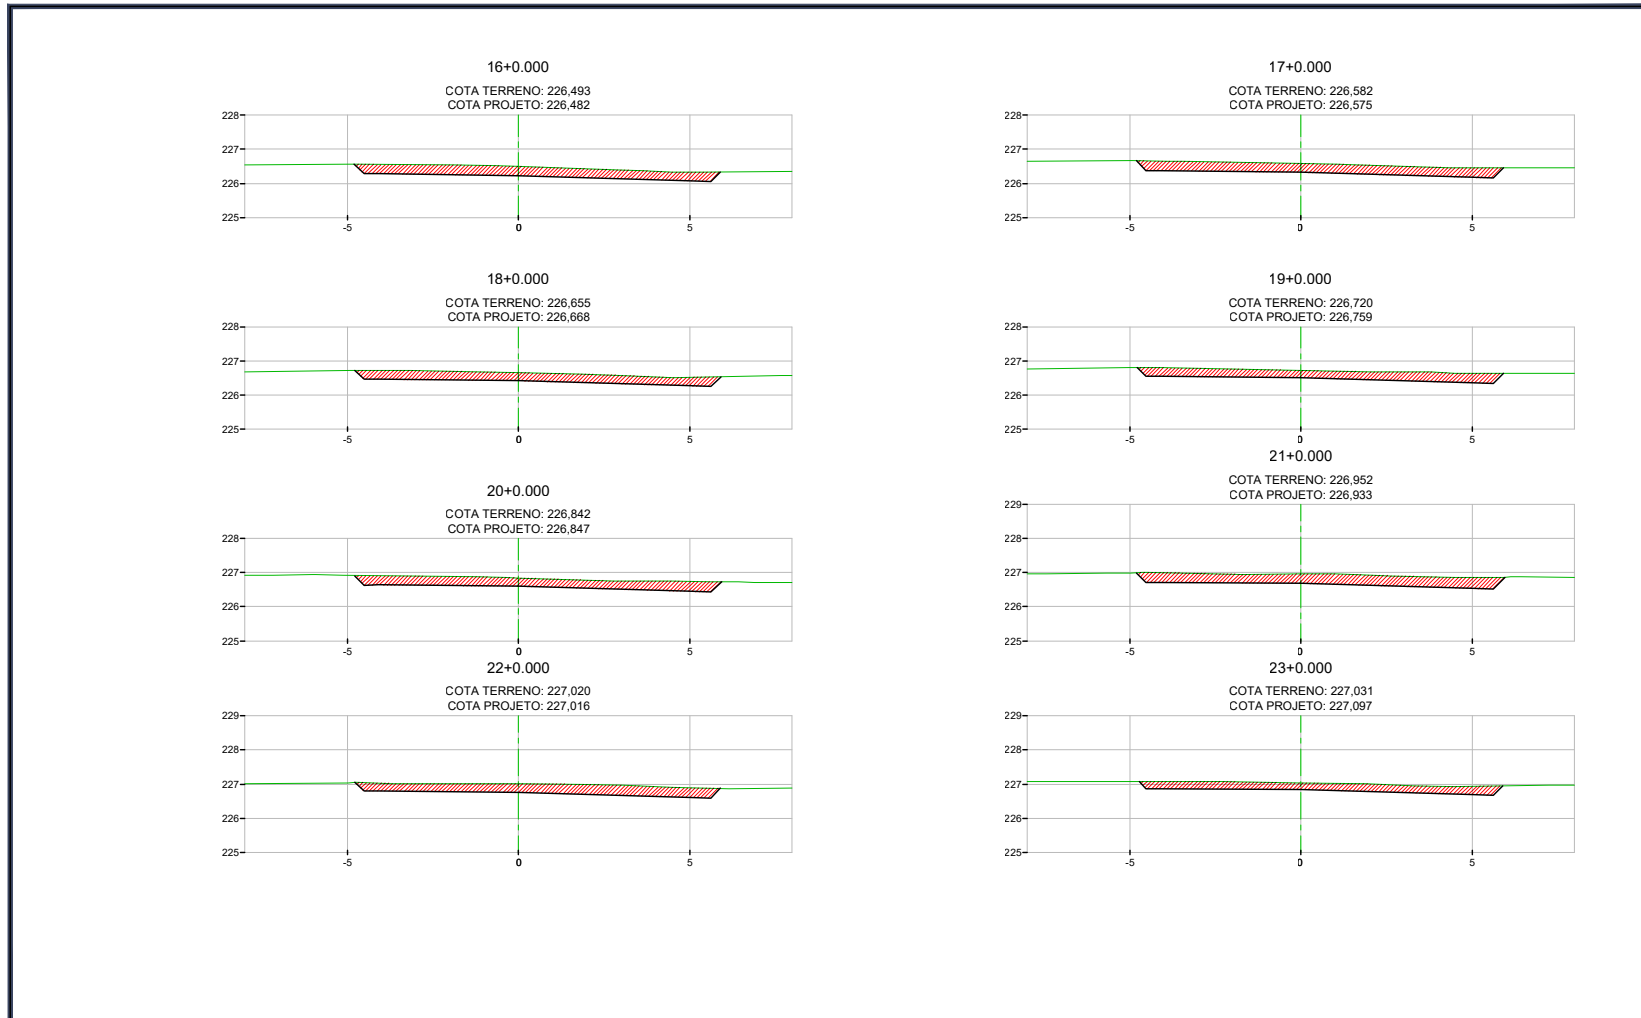

HASH: c6bc13a2078940481d8a1f63205f8bc9e45320c95055564f7397806. Documento assinado digitalmente, valide em <https://sigadoc.mt.gov.br/foiwee-pub/le/validar/8BAN7MFZP5YTFUDD>. Assinado por: JONNY WILLIAN JESUS ROCHA em 23/03/2026, 14:17:26 por AMANDA ARAUJO.

	SECRETARIA DE INFRAESTRUTURA E LOGÍSTICA	
	PROJETO Rodovia: MT-430 Trecho: FIM DUPLICAÇÃO (PU CONFRESA) - ENTR. MT-437 Sub-trecho: TRAVESSIA URBANA DE CONFRESA Extensão: 4,074 Km	
	ASSUNTO: SEÇÕES TRANSVERSAIS	FOLHA Nº: ST-40
		ESCALA: 1:125




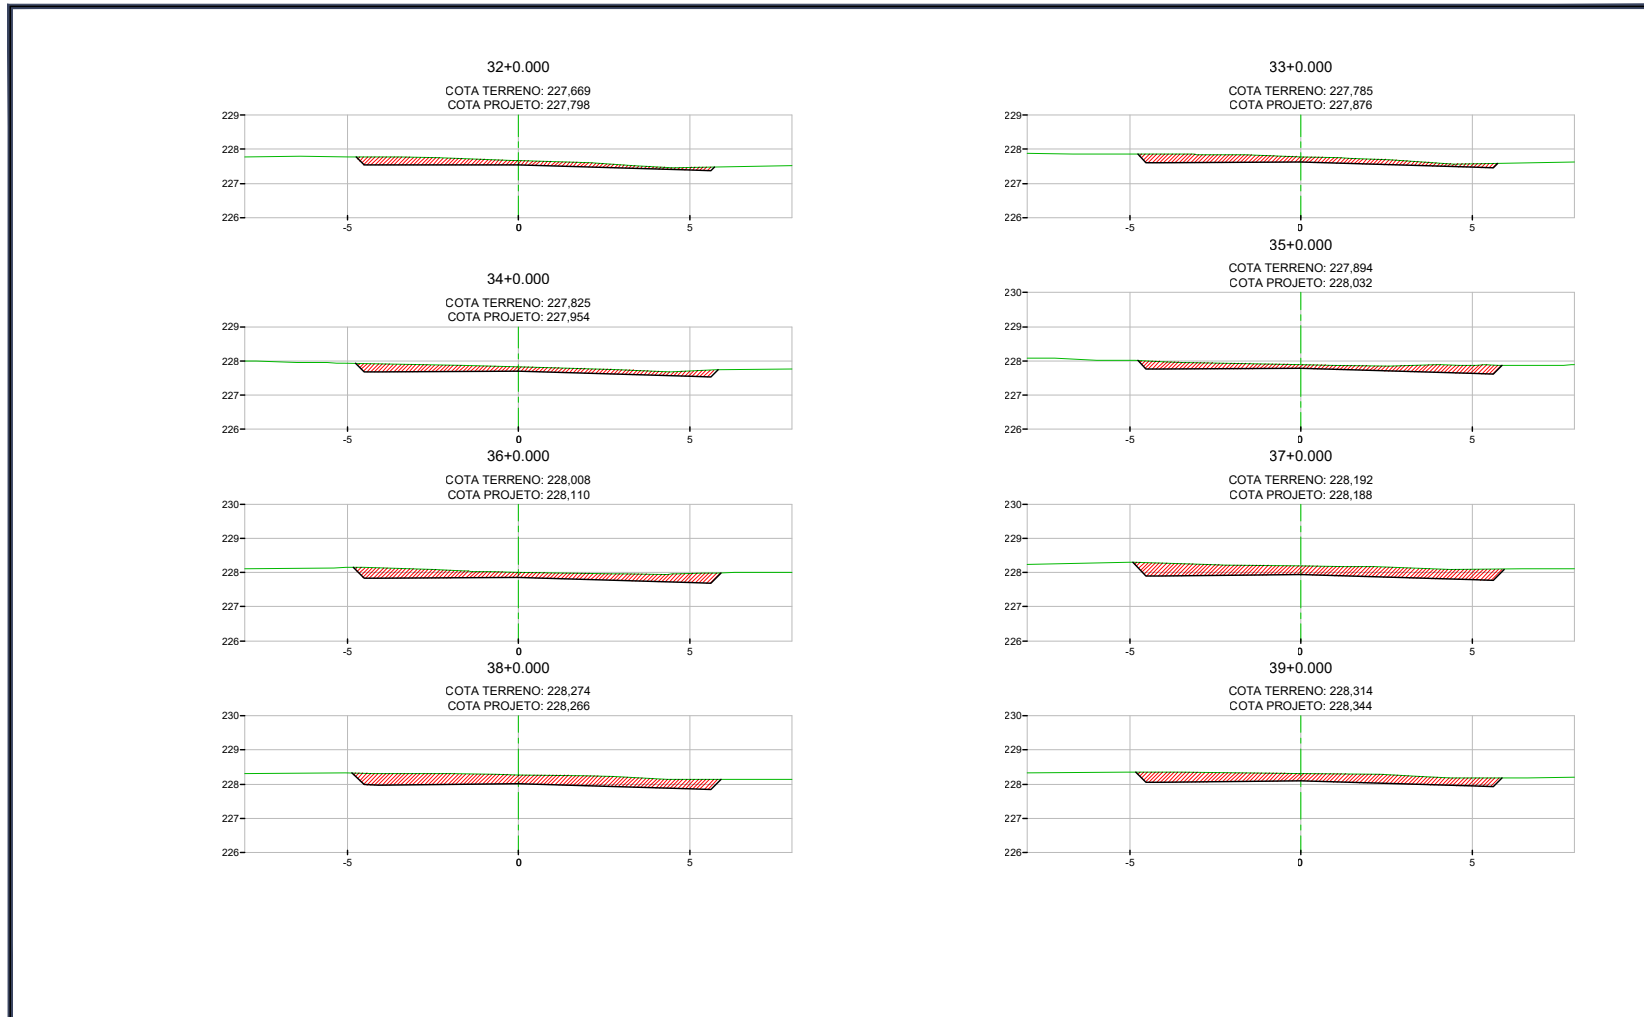

HASH: c6bc13a20789404881d8a1f632025f8bc9e65320c95035564f7397806. Documento assinado digitalmente, valide em <https://sigadoc.mt.gov.br/validar/pu/validar/8BAN-7NFZP-SYTFUBD>. Assinado por: JONNY WILLIAN JESUS ROCHA em 23/03/2026 às 14:17:26 por AMANDA ARAUJO.

SINFRA 	SECRETARIA DE INFRAESTRUTURA E LOGÍSTICA	SUPR FOLHA Nº: ST-4
	PROJETO Rodovia: MT-430 Trecho: FIM DUPLICAÇÃO (PU CONFRESA) - ENTR. MT-437 Sub-trecho: TRAVESSIA URBANA DE CONFRESA Extensão: 4,074 Km	
	ASSUNTO: SEÇÕES TRANSVERSAIS	ESCALA: 1:125




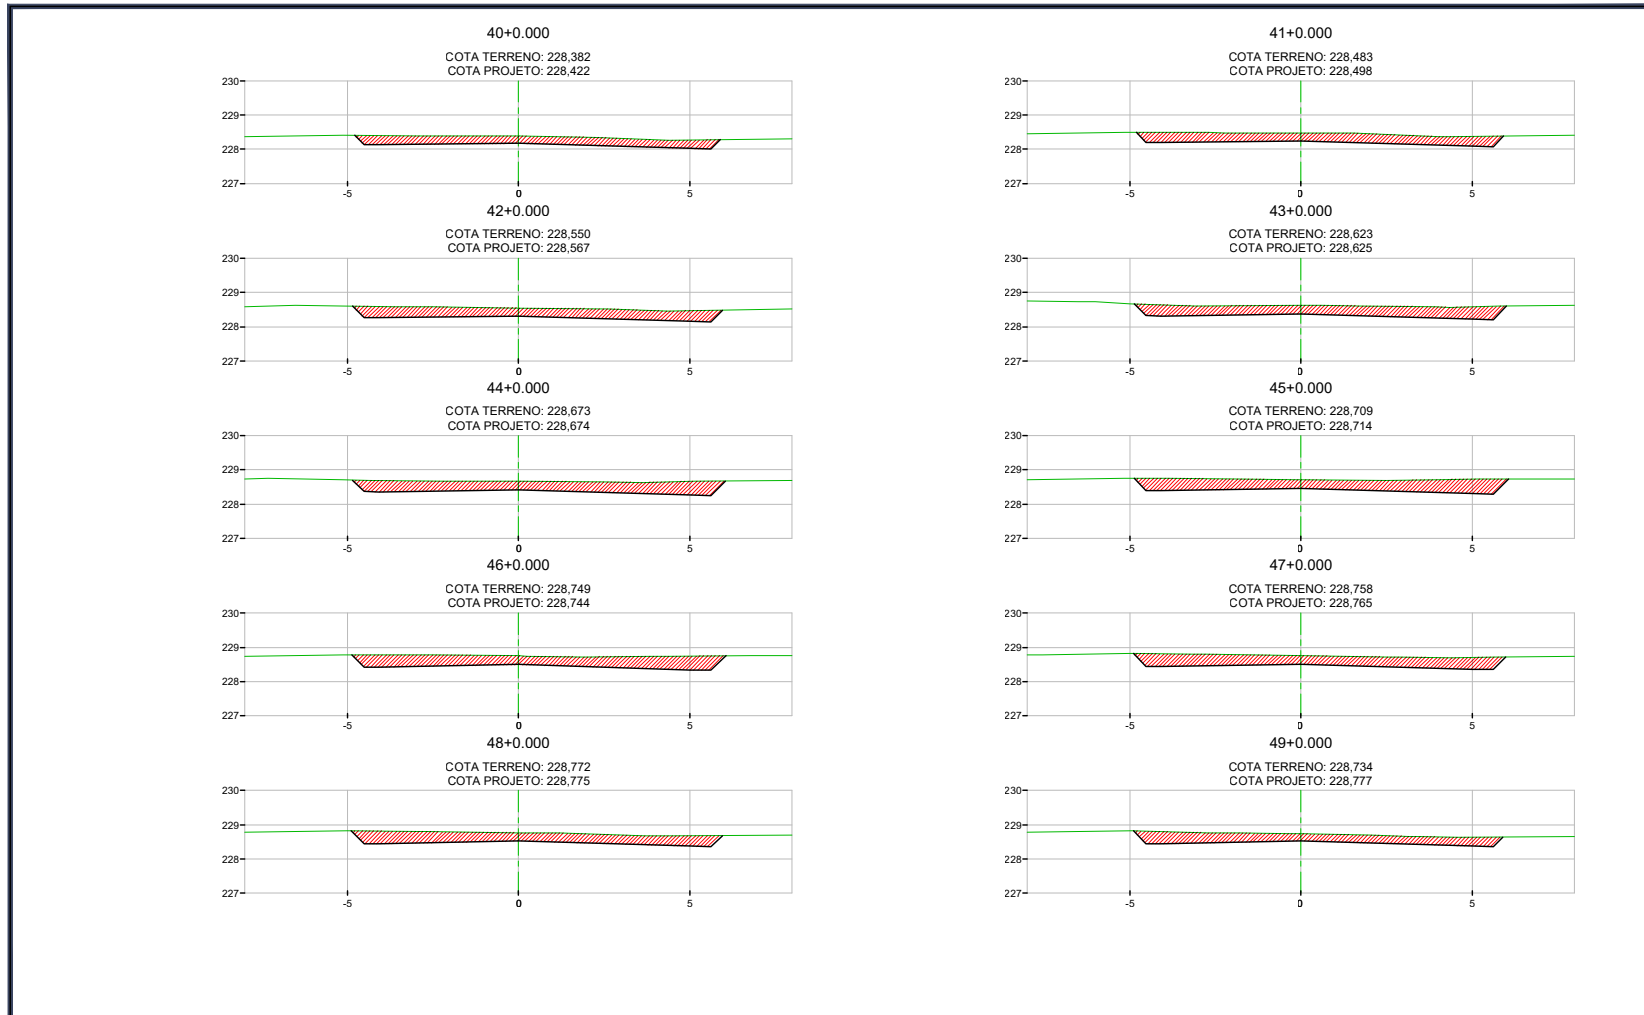

HASH: c5b1c13a2078940481d8a1f5b325f58bc9e5320c95055564779786c. Documento assinado digitalmente, valide em <https://sigadoc.mt.gov.br/foi/ver/pu/le/validar/8BAN-7NFZP-SYTFLEUD>. Assinado por: JONNY WILLIAN JESUS ROCHA em 23/03/2024 - JONNY WILLIAN JESUS ROCHA em 23/03/2024 - Juntado em 23/03/2026 14:17:26 por AMANDA ARAUJO.

 SINFRA	SECRETARIA DE INFRAESTRUTURA E LOGÍSTICA	SUPR FOLHA Nº: ST-43
	 PROJETO Rodovia: MT-430 Trecho: FIM DUPLICAÇÃO (PU CONFRESA) - ENTR. MT-437 Sub-trecho: TRAVESSIA URBANA DE CONFRESA Extensão: 4,074 Km	
 Grupo EXITO	ASSUNTO:	SEÇÕES TRANSVERSAIS




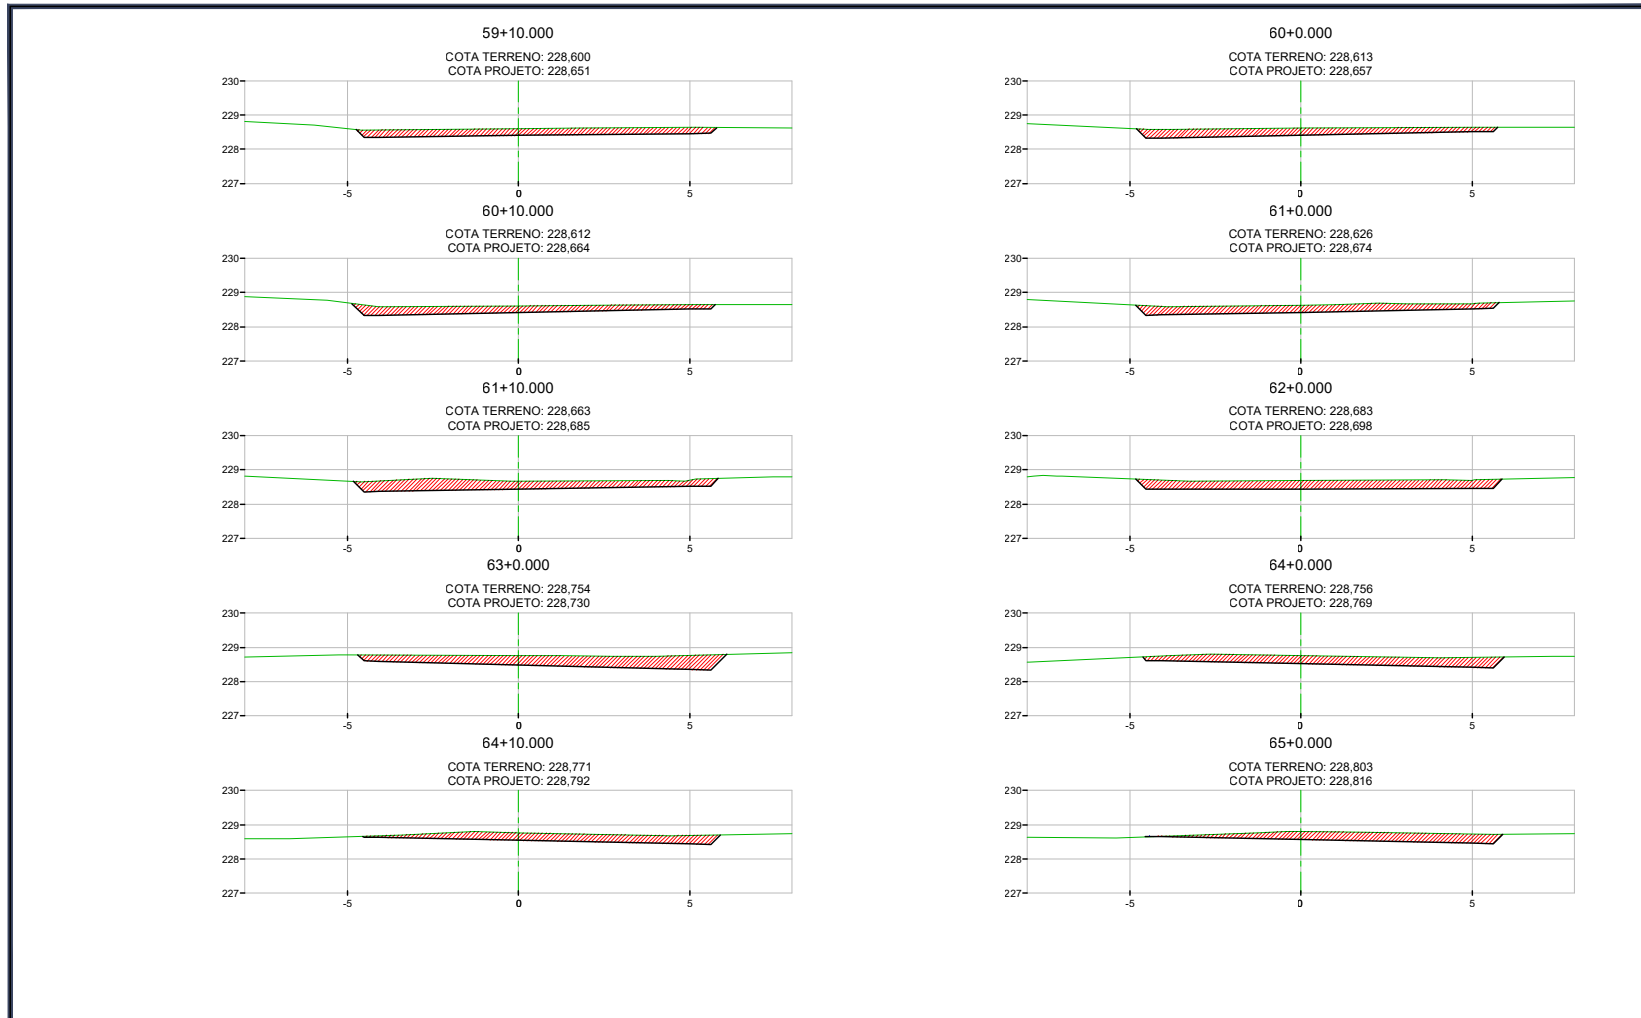

HASH: c58c13a20789404881d8a1f53225f68c9e65320c95055564f7797806. Documento assinado digitalmente, valide em <https://sigadoc.mt.gov.br/foiweeepu/le/validar/8BAN7NFZP5VTFJLDD>. Assinado por: JONNY WILLIAN JESUS ROCHA em 23/03/2026, 14:17:26 por AMANDA ARAUJO.

	SECRETARIA DE INFRAESTRUTURA E LOGÍSTICA	
	PROJETO Rodovia: MT-430 Trecho: FIM DUPLICAÇÃO (PU CONFRESA) - ENTR. MT-437 Sub-trecho: TRAVESSIA URBANA DE CONFRESA Extensão: 4,074 Km ASSUNTO: SEÇÕES TRANSVERSAIS	
	FOLHA Nº: ST-45	ESCALA: 1:125



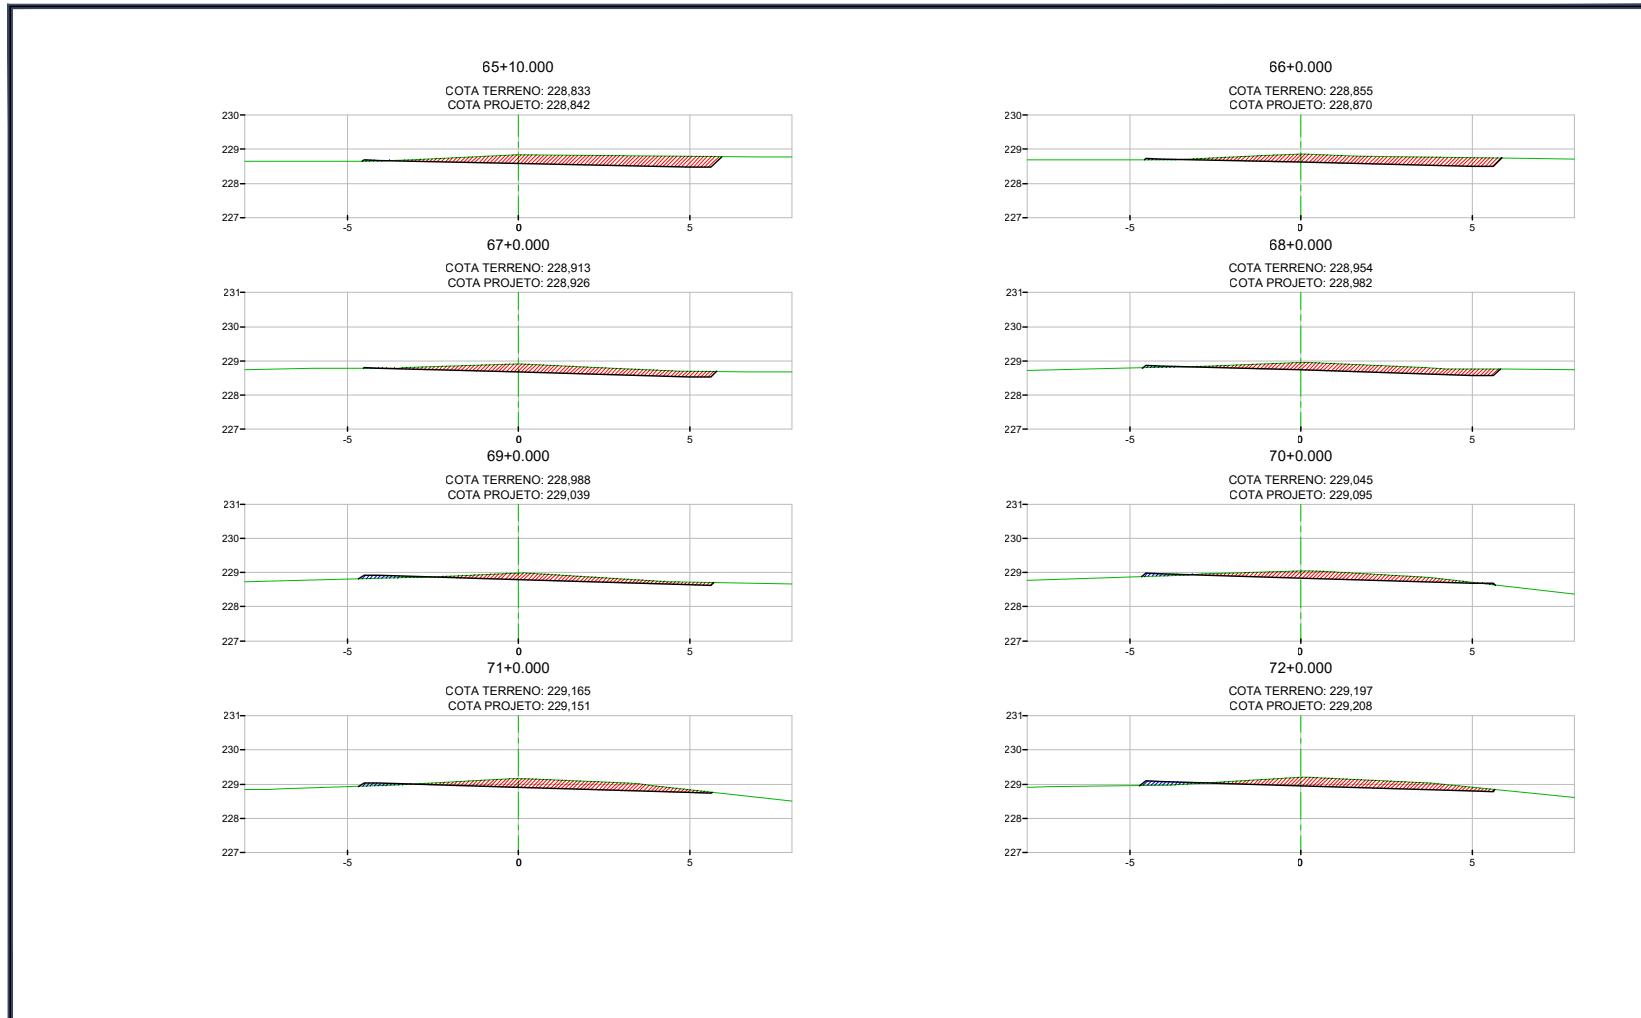


HASH: c5bc13a2078940481d8a1f6320568bc9e65320c95055856417797806. Documento assinado digitalmente, valide em <https://sigadoc.mt.gov.br/foiweeepub/le/validar/8BAN-7NFZP-SYTFUDD>. Assinado por: JONNY WILLIAN JESUS ROCHA em 23/03/2026 às 14:17:26 por AMANDA ARAUJO.

	SECRETARIA DE INFRAESTRUTURA E LOGÍSTICA	
	PROJETO Rodovia: MT-430 Trecho: FIM DUPLICAÇÃO (PU CONFRESA) - ENTR. MT-437 Sub-trecho: TRAVESSIA URBANA DE CONFRESA Extensão: 4,074 Km	
	ASSUNTO: SEÇÕES TRANSVERSAIS	FOLHA Nº: ST-46
		ESCALA: 1:125



SINFRA P202626331A




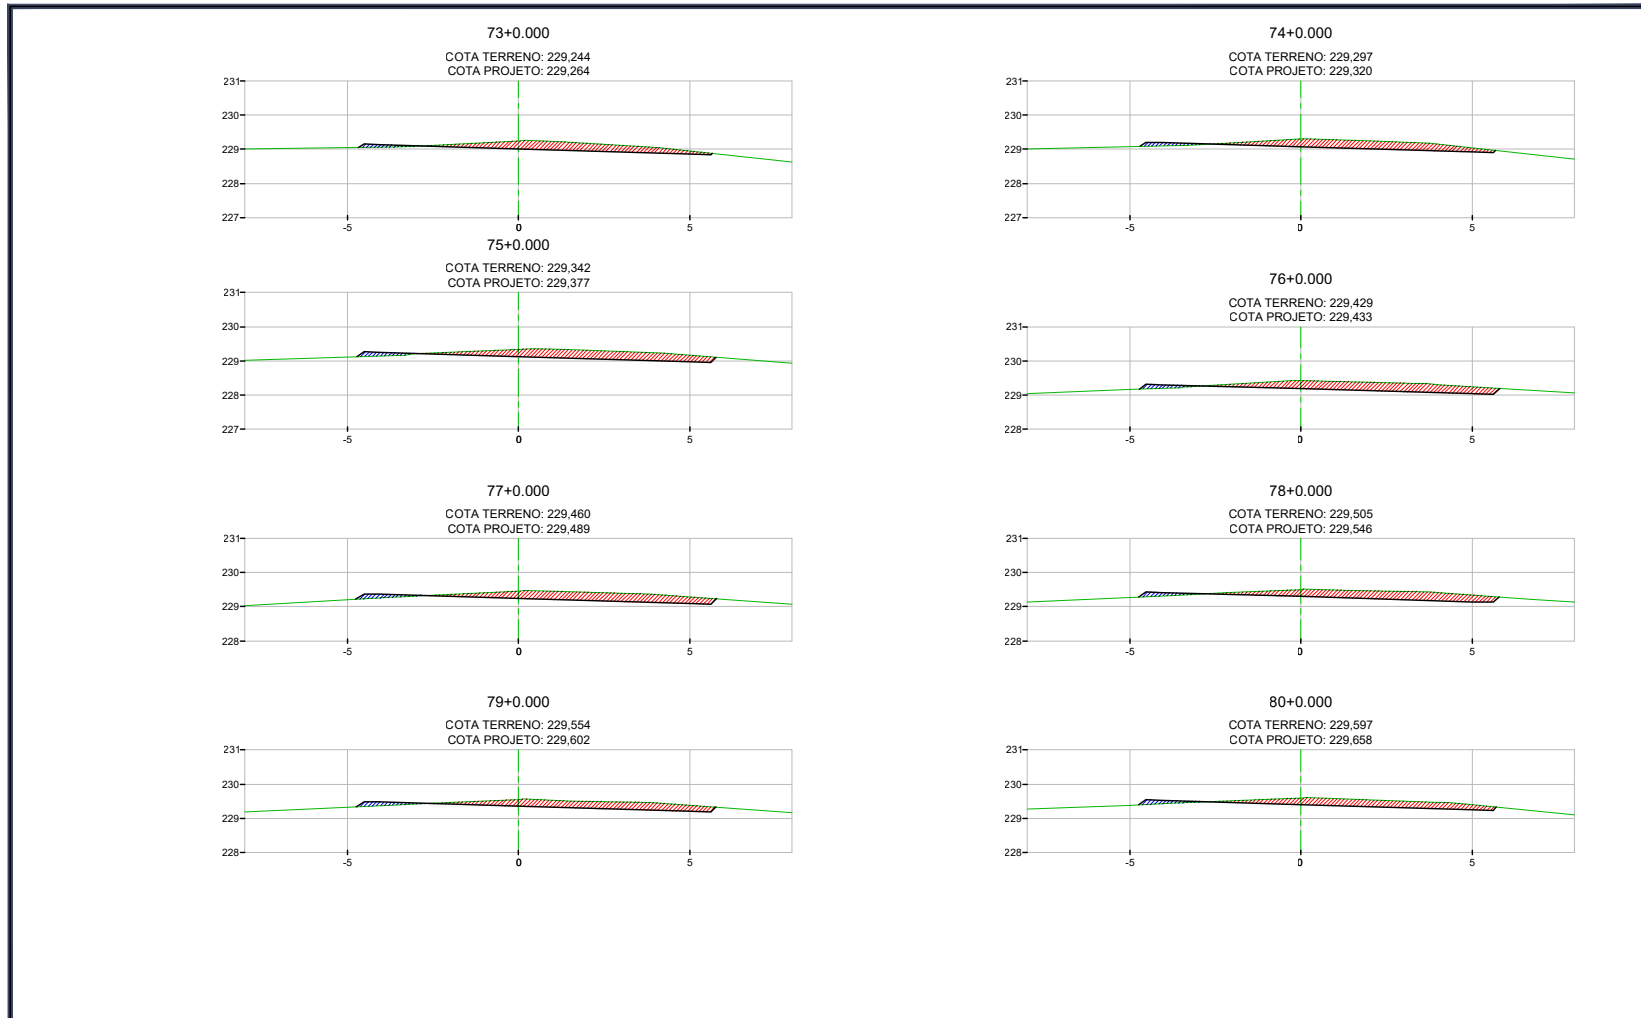

HASH: c58c13a2078940481d8a1f632056f8bc9e45320c95055564f7797806. Documento assinado digitalmente, valide em <https://sigadoc.mt.gov.br/foiwee-pub/le/validar/8BAN-7NFZP-SYTFLEUD>. Assinado por: JONNY WILLIAN JESUS ROCHA em 23/03/2026, 14:17:26 por AMANDA ARAUJO.

 SINFRA	SECRETARIA DE INFRAESTRUTURA E LOGÍSTICA	SUPR FOLHA Nº: ST-4
	 PROJETO Rodovia: MT-430 Trecho: FIM DUPLICAÇÃO (PU CONFRESA) - ENTR. MT-437 Sub-trecho: TRAVESSIA URBANA DE CONFRESA Extensão: 4,074 Km	
 Grupo EXITO	ASSUNTO:	ESCALA: 1:125
SEÇÕES TRANSVERSAIS		




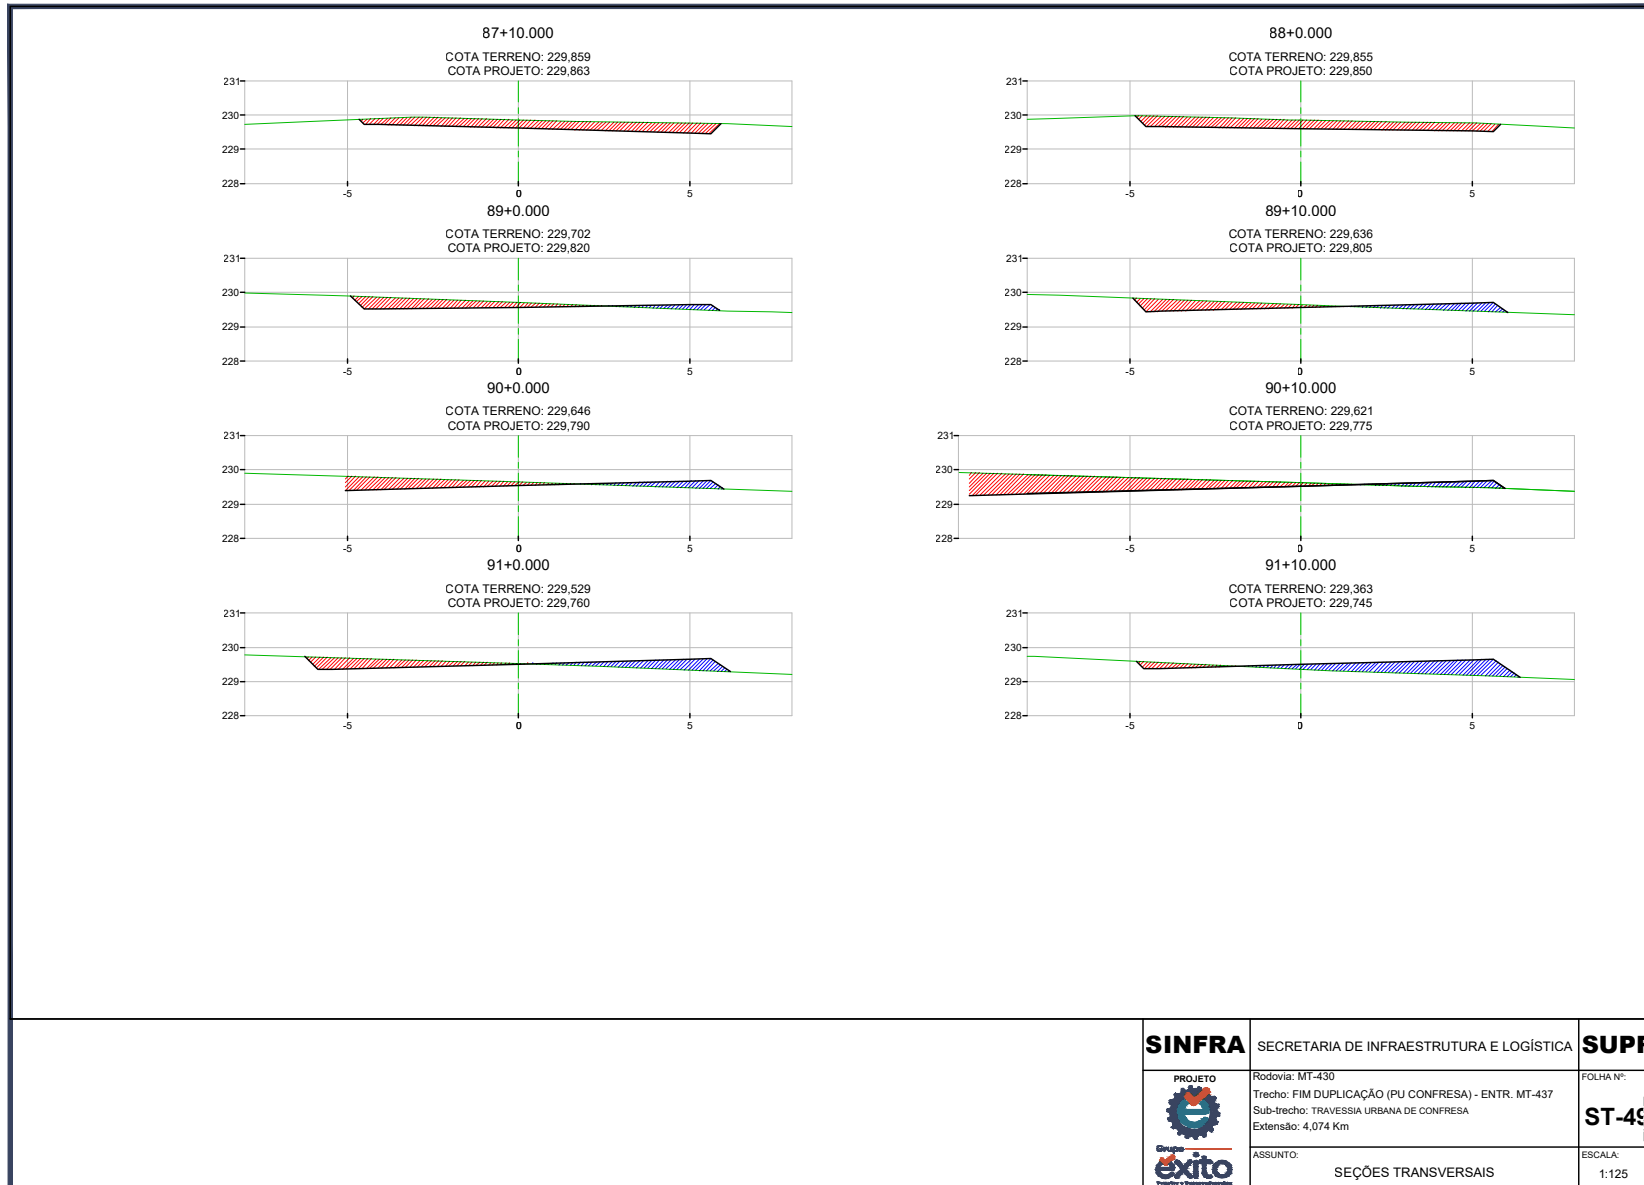

HASH: c5bdc3a20789404881d5a1f53255f8bc9e45320c950555547797805. Documento assinado digitalmente, valide em <https://sigadoc.mt.gov.br/foi/ver/pu/le/validar/8BAN-7NFZP-SYTFLEUD>. Assinado por: JONNY WILLIAN JESUS ROCHA em 23/03/2026 14:17:26 por AMANDA ARAUJO.

 SINFRA	SECRETARIA DE INFRAESTRUTURA E LOGÍSTICA	SUPR FOLHA Nº: ST-49
	 PROJETO Rodovia: MT-430 Trecho: FIM DUPLICAÇÃO (PU CONFRESA) - ENTR. MT-437 Sub-trecho: TRAVESSIA URBANA DE CONFRESA Extensão: 4,074 Km	
 ASSUNTO:	SEÇÕES TRANSVERSAIS	ESCALA: 1:125



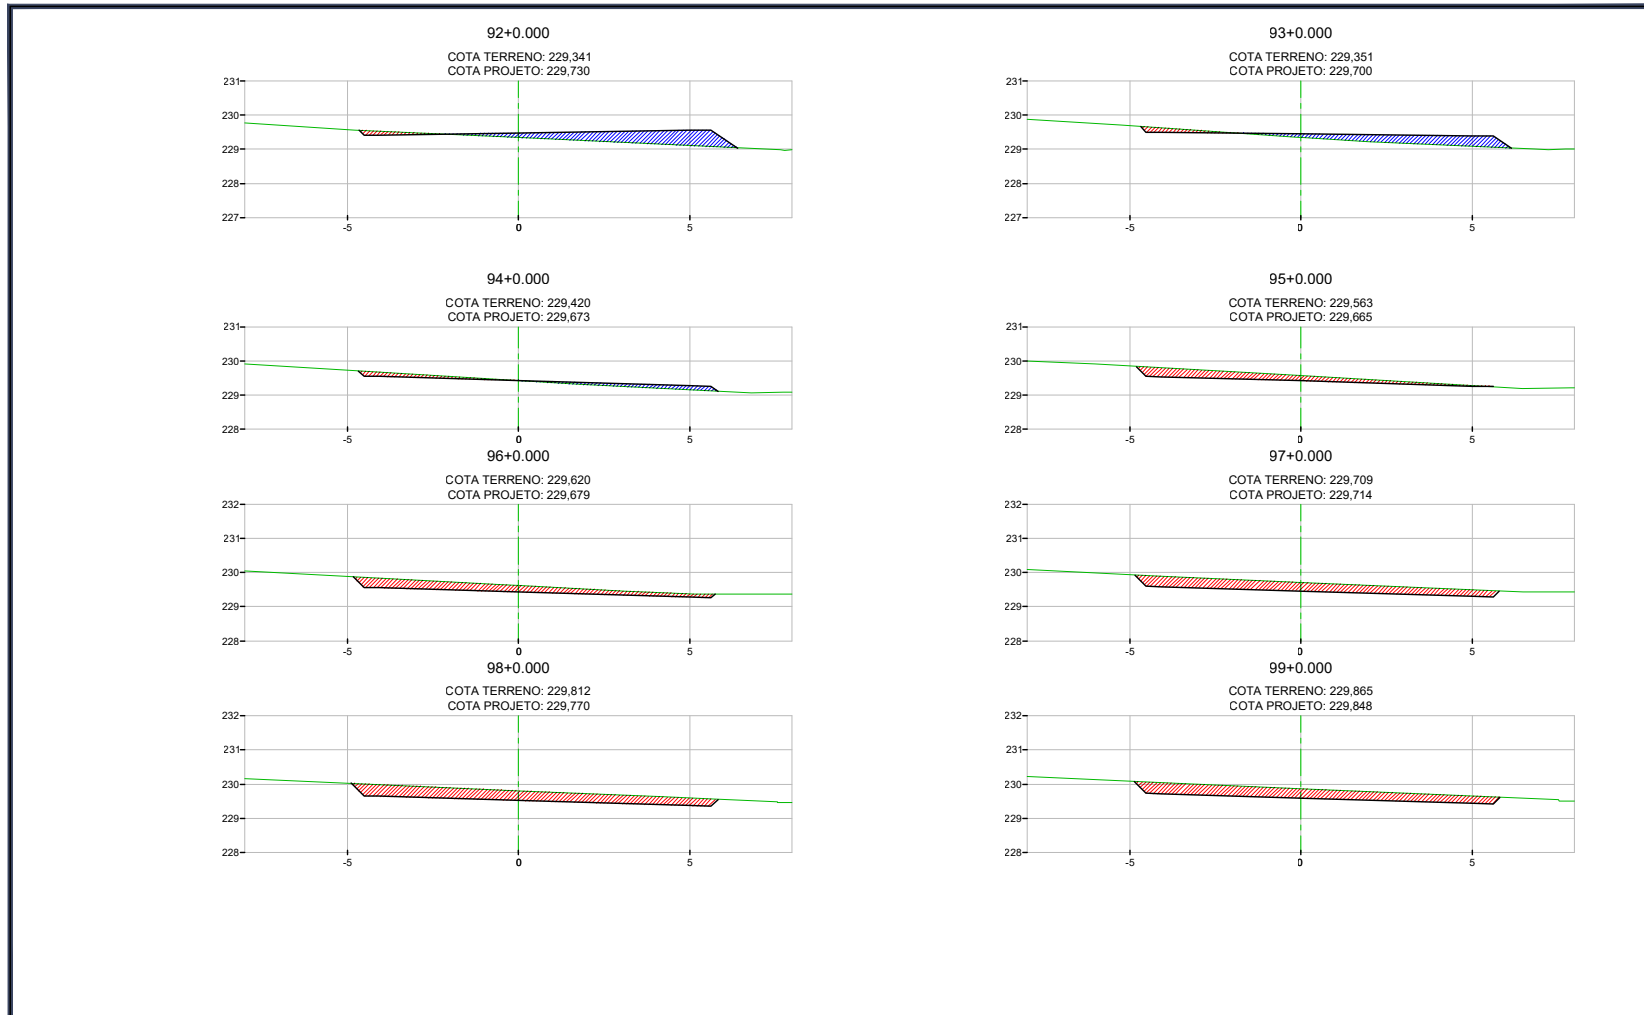


HASH: c6bc13a2078940481d8a1f632056f8bc9e65320c95055564f7397806. Documento assinado digitalmente, valide em <https://sigadoc.mt.gov.br/foiwee-pub/le/validar/8BAN7MFZP5YTFUDD>. Assinado por: JONNY WILLIAN JESUS ROCHA em 23/03/2026 14:17:26 por AMANDA ARAUJO.

 SINFRA	SECRETARIA DE INFRAESTRUTURA E LOGÍSTICA	SUPR FOLHA Nº: ST-50
	PROJETO Rodovia: MT-430 Trecho: FIM DUPLICAÇÃO (PU CONFRESA) - ENTR. MT-437 Sub-trecho: TRAVESSIA URBANA DE CONFRESA Extensão: 4,074 Km	
 Exito	ASSUNTO:	ESCALA: 1:125
SEÇÕES TRANSVERSAIS		





SINFRACA P202626331A

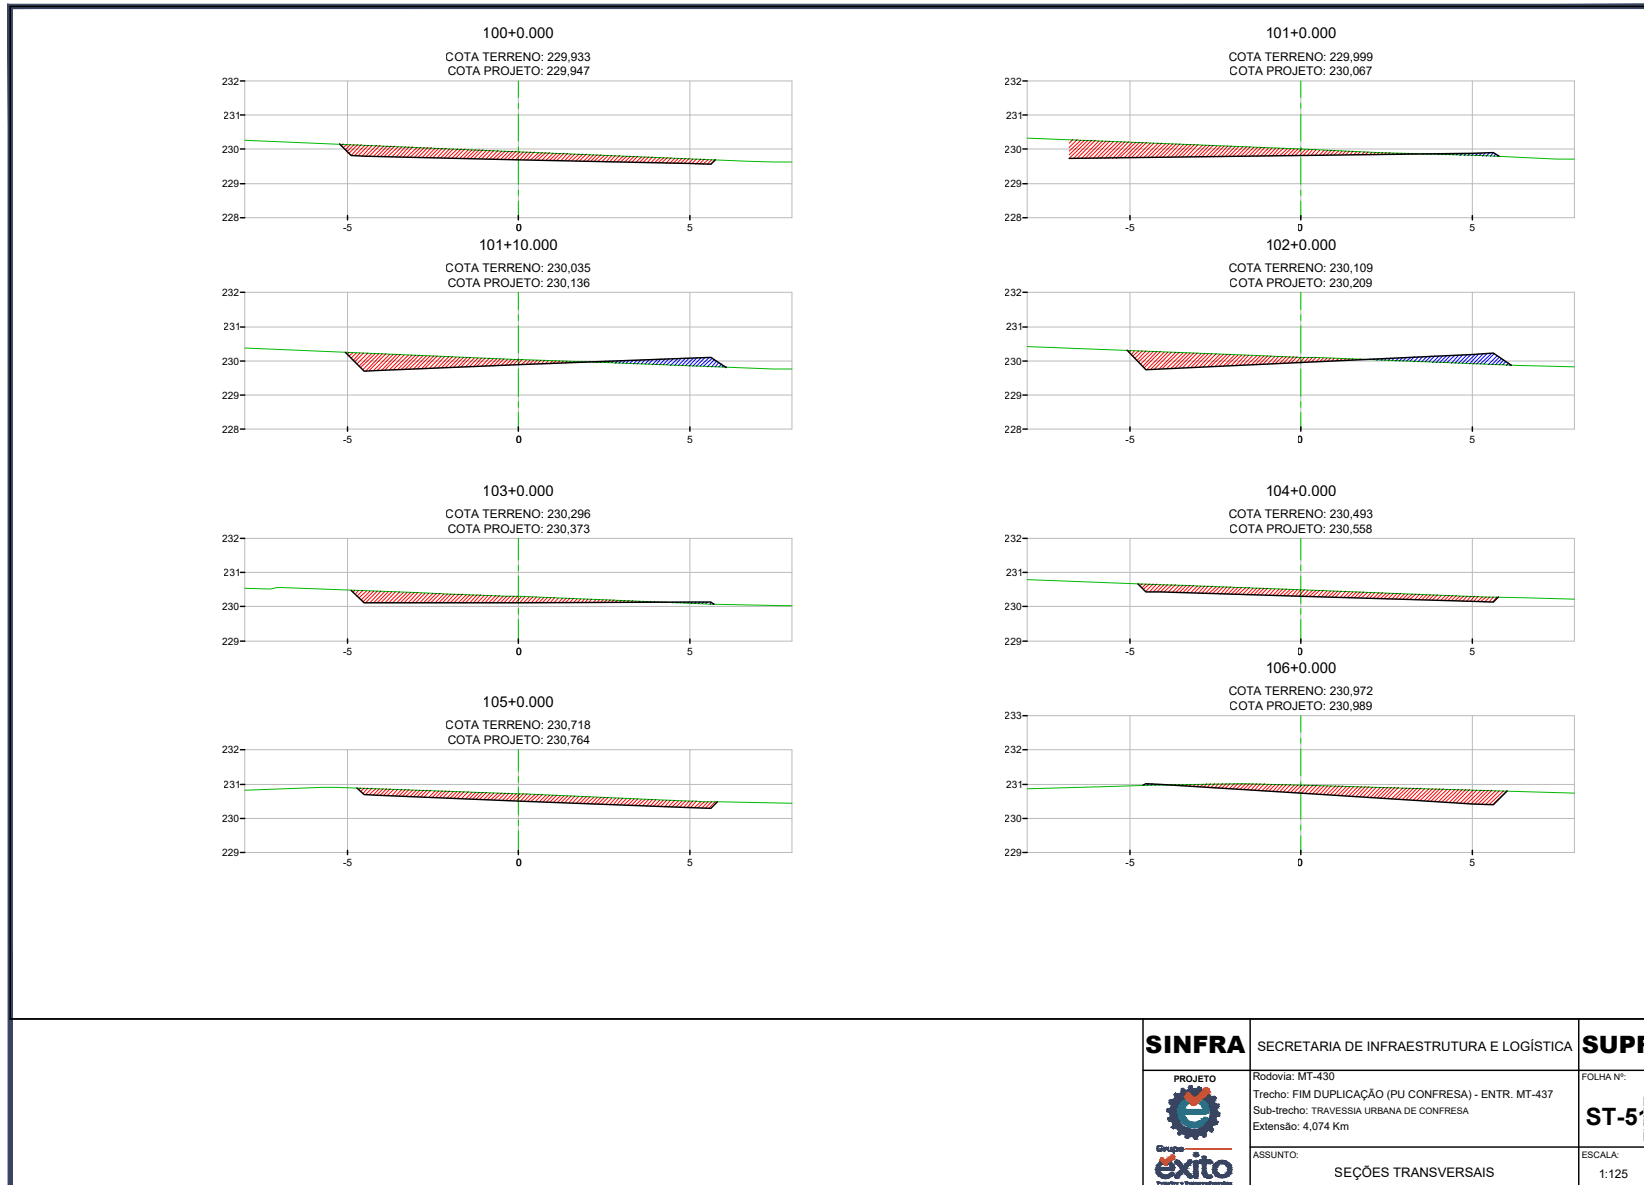




HASH: c58c13a20789404881d8a1f632025f8bc9e65320c95055564f7397806. Documento assinado digitalmente, valide em <https://sigapublico.mt.gov.br/foiwee-pub/le/validar/8BAN-7NFZF-SYF-FUDD>. Assinado por: JONNY WILLIAN JESUS ROCHA em 23/03/2026, 14:17:26 por AMANDA ARAUJO.

SINFRA  	SECRETARIA DE INFRAESTRUTURA E LOGÍSTICA	SUPR
	PROJETO Rodovia: MT-430 Trecho: FIM DUPLICAÇÃO (PU CONFRESA) - ENTR. MT-437 Sub-trecho: TRAVESSIA URBANA DE CONFRESA Extensão: 4,074 Km	FOLHA Nº: ST-5
ASSUNTO: SEÇÕES TRANSVERSAIS		




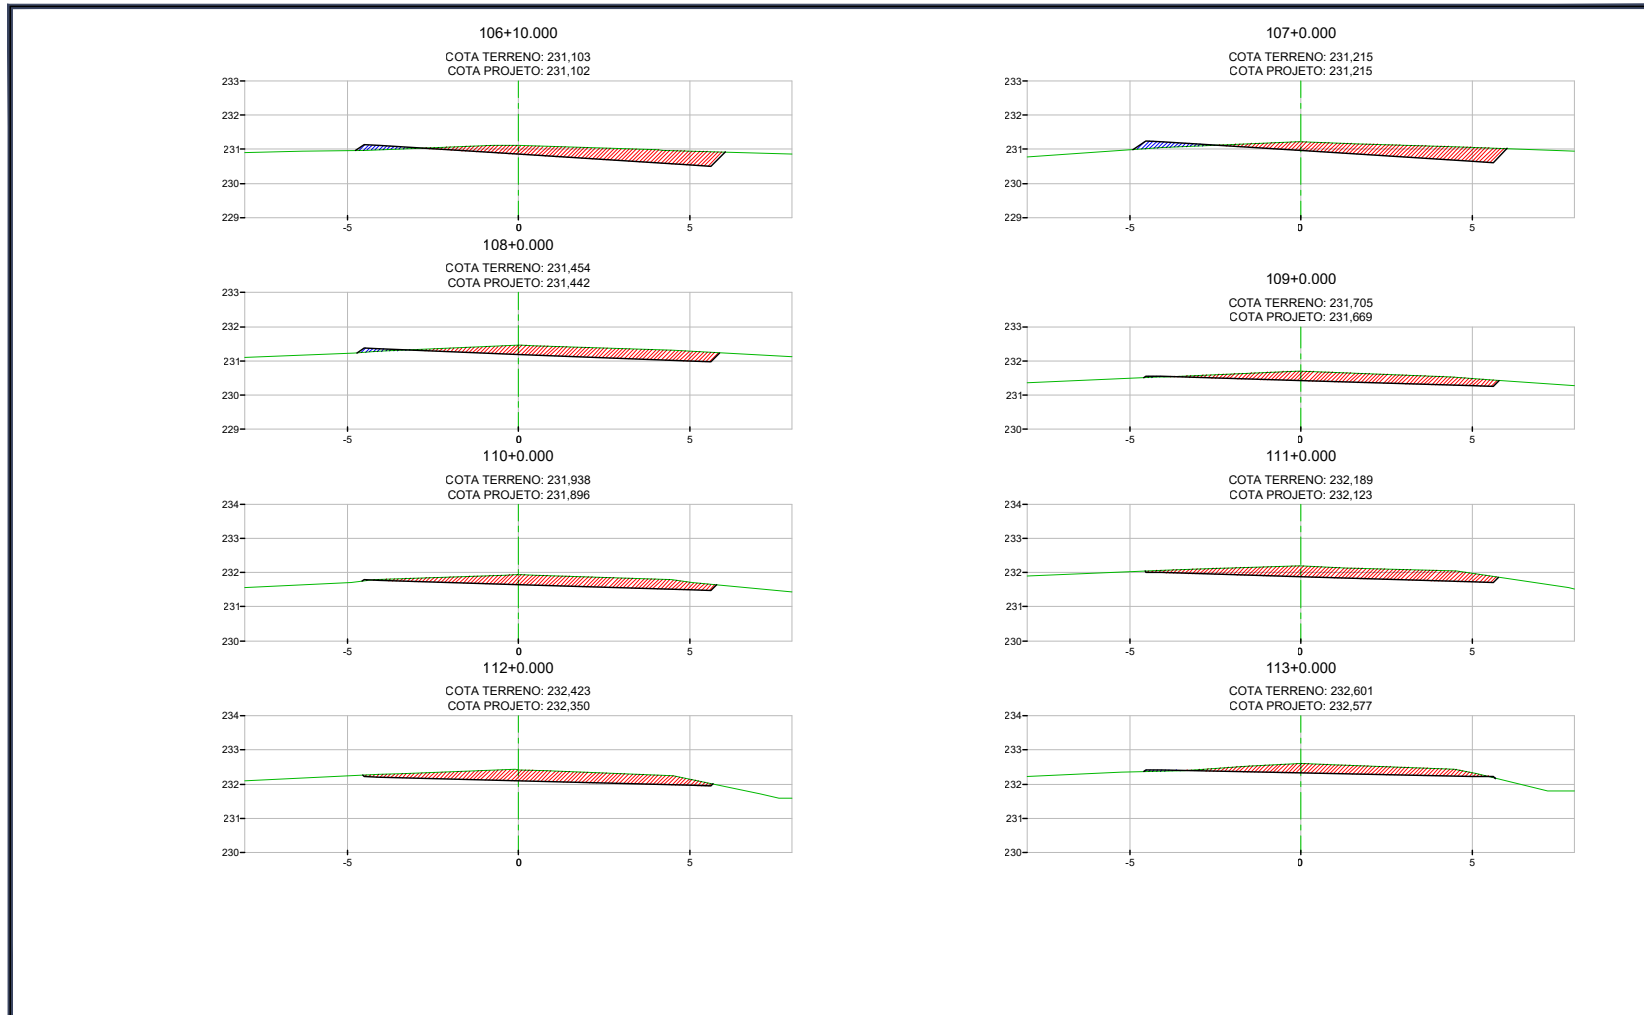

HASH: c6bc13a2078940481d8a1f632056d8c6e45320c95055564f797806. Documento assinado digitalmente, valide em <https://sigadoc.mt.gov.br/foiwee/pub/le/validar/8BAN7NFZP5YTFUDD>. Assinado por: JONNY WILLIAN JESUS ROCHA em 23/03/2026 às 14:17:26 por AMANDA ARAUJO.

	SECRETARIA DE INFRAESTRUTURA E LOGÍSTICA	
	PROJETO 	
	Rodovia: MT-430 Trecho: FIM DUPLICAÇÃO (PU CONFRESA) - ENTR. MT-437 Sub-trecho: TRAVESSIA URBANA DE CONFRESA Extensão: 4,074 Km	FOLHA Nº: ST-5
	ASSUNTO: SEÇÕES TRANSVERSAIS	ESCALA: 1:125




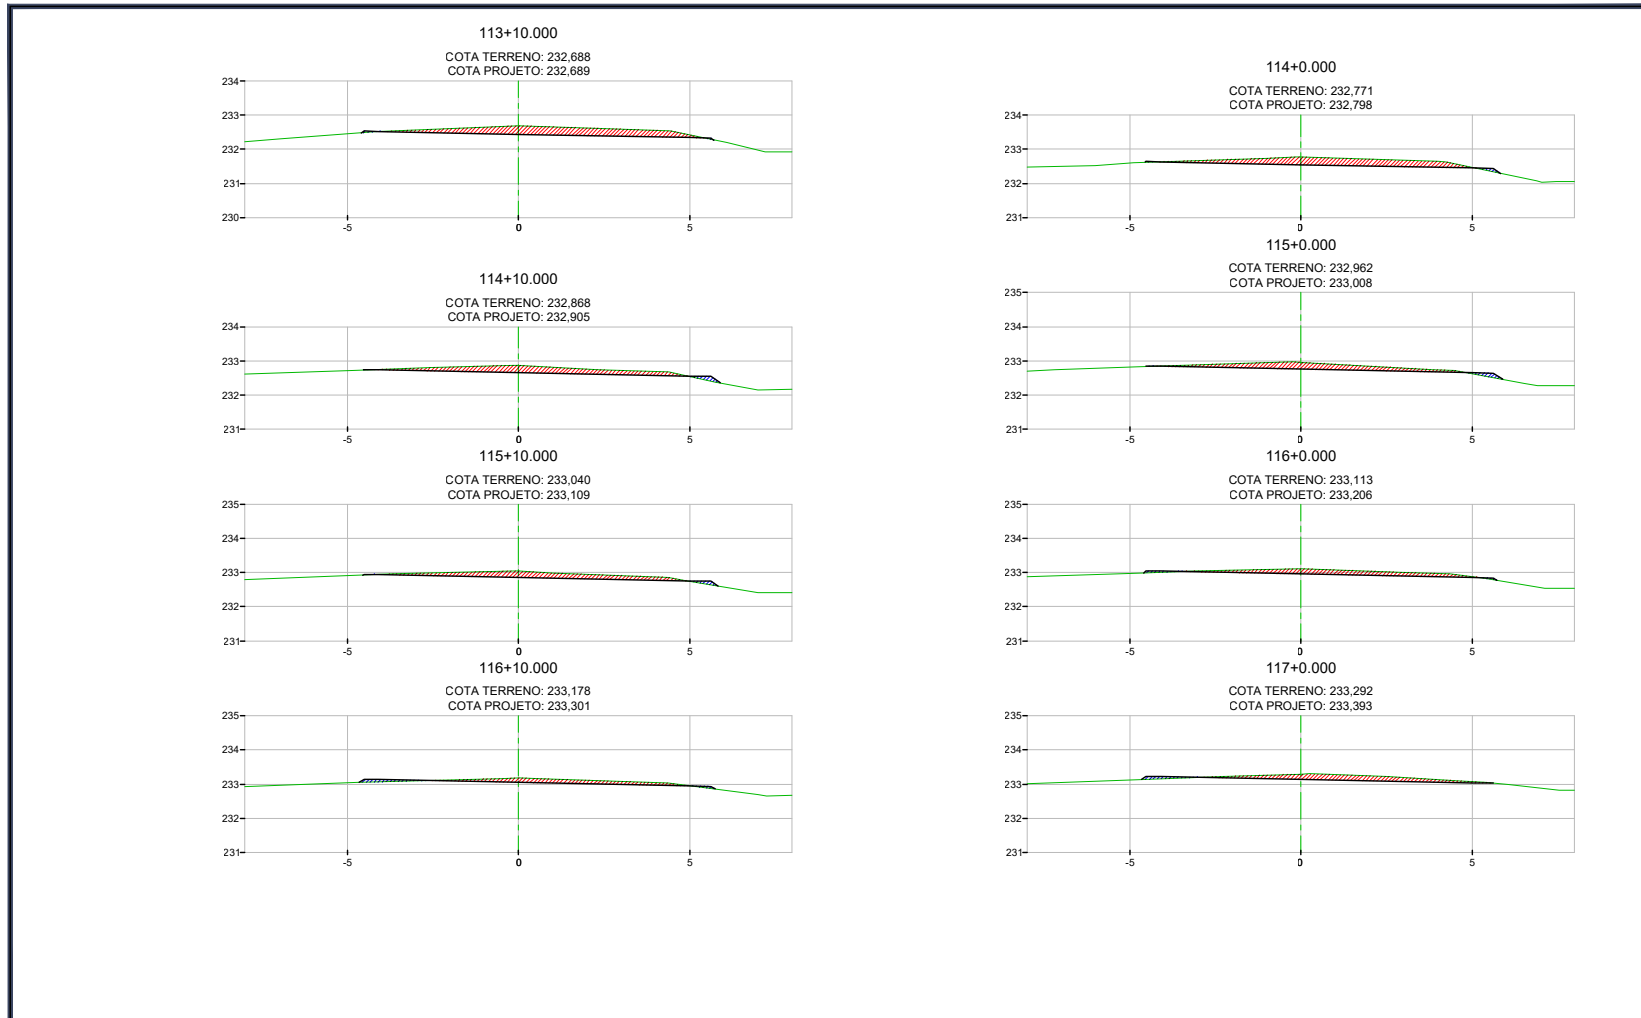

HASH: c8bc13a2078940481d8a1f63205f8bc9e65320c95055564f7397806. Documento assinado digitalmente, valide em <https://sigadoc.mt.gov.br/foiwee-pub/le/validar/8BAN7NFZP5YTFUDD>. Assinado por: JONNY WILLIAN JESUS ROCHA em 23/03/2026 14:17:26 por AMANDA ARAUJO.

 SINFRA	SECRETARIA DE INFRAESTRUTURA E LOGÍSTICA	SUPR FOLHA Nº: ST-5
	 PROJETO	
 Grupo EXITO	ASSUNTO:	ESCALA: 1:125
SEÇÕES TRANSVERSAIS		



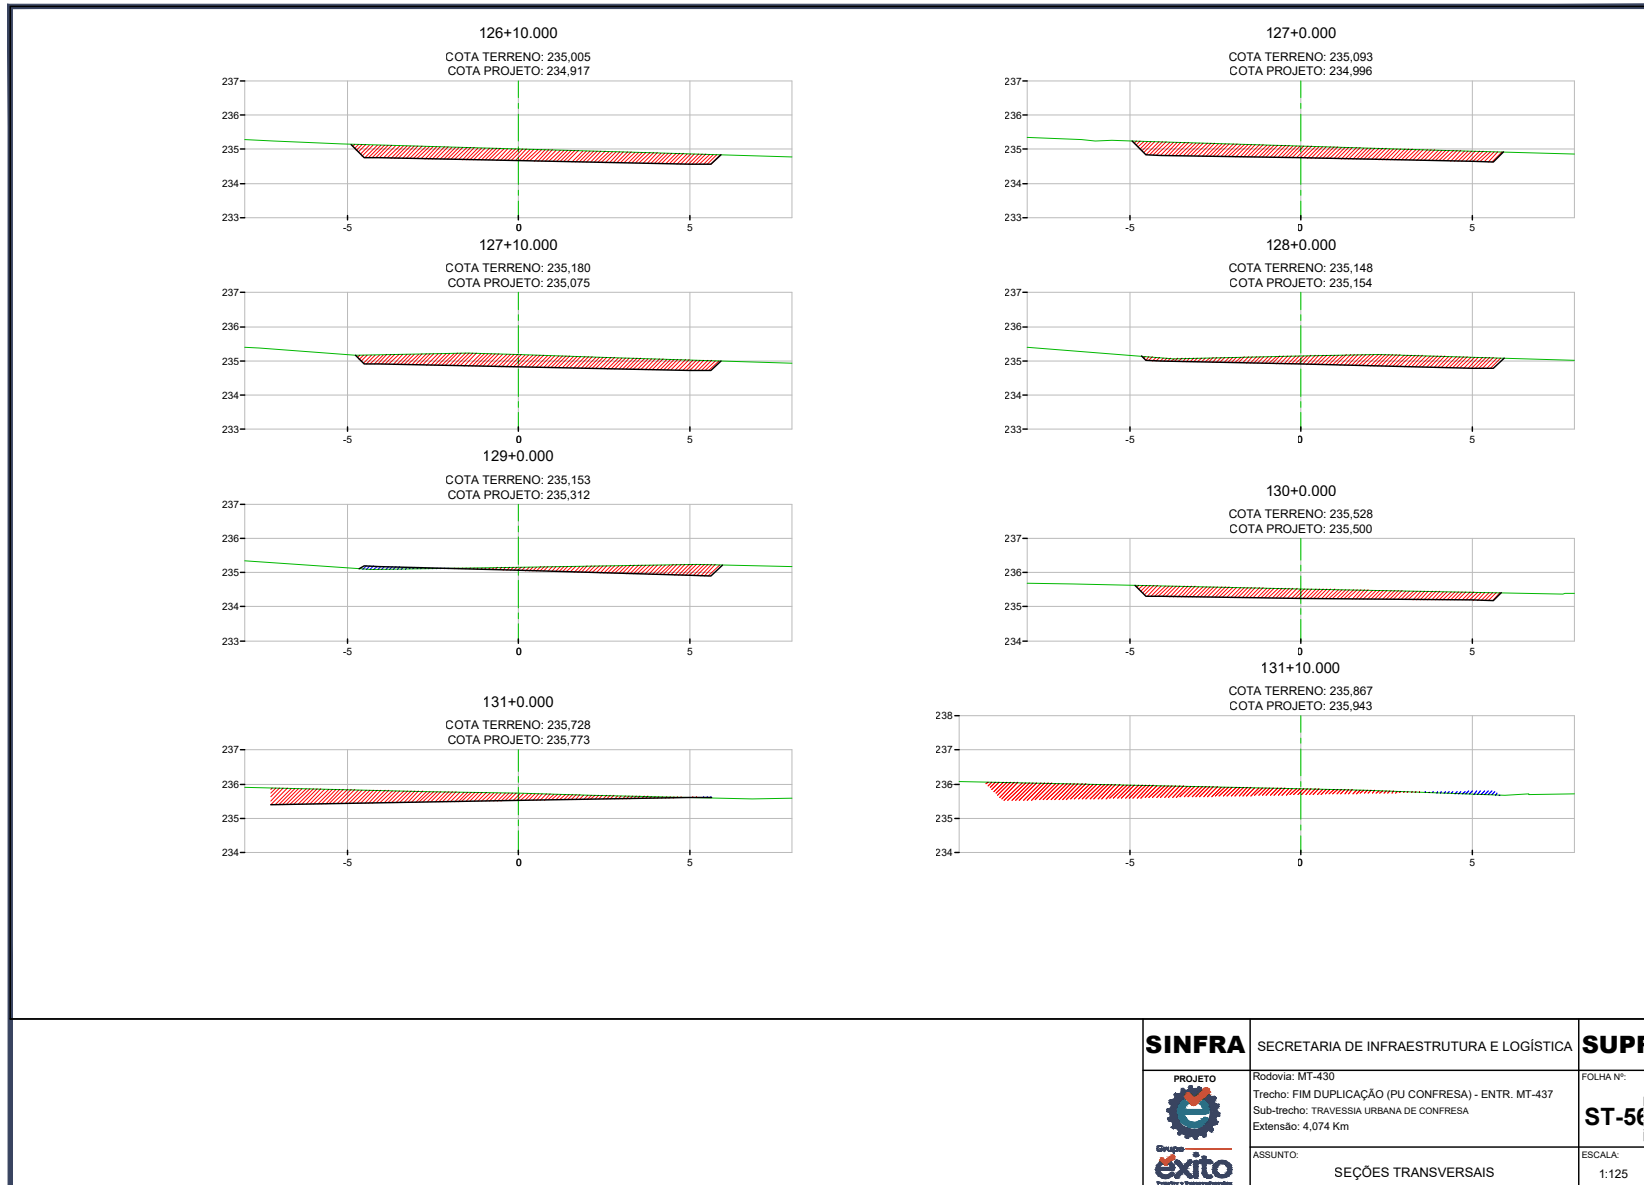


HASH: c58c13a2078940481d8a1f53225f8bc9e45320c95055564f7397606. Documento assinado digitalmente, valide em <https://sigadoc.mt.gov.br/foiweeepub/validar/8BAN7NFZP5VFJLUD>. Assinado por: JONNY WILLIAN JESUS ROCHA em 23/03/2026, 14:17:26 por AMANDA ARAUJO.

 SINFRA	SECRETARIA DE INFRAESTRUTURA E LOGÍSTICA	SUPR FOLHA Nº: ST-56
	 PROJETO	
 EXITO	ASSUNTO:	ESCALA:
	SEÇÕES TRANSVERSAIS	1:125




SINFRA P202626331A



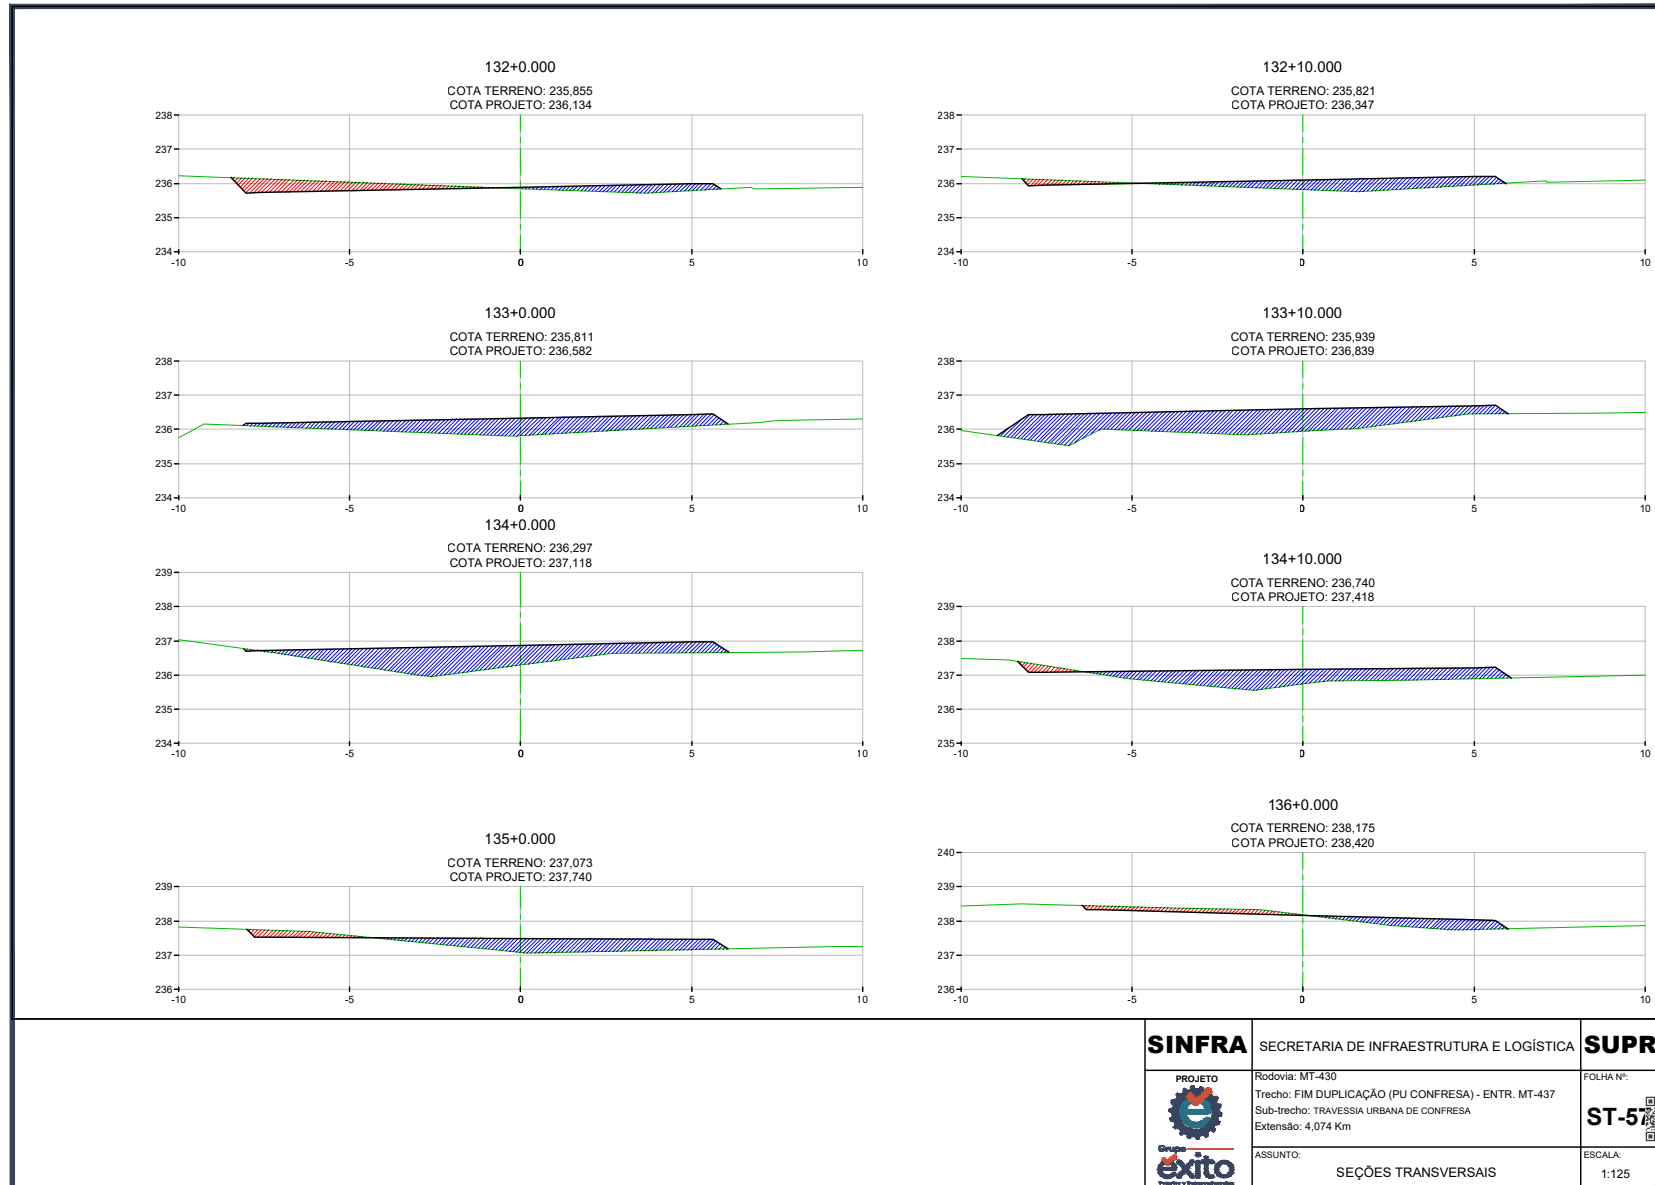


HASH: c68dc3a207804081d8a1f632059d8c9e45320450555647797806. Documento assinado digitalmente, valide em <https://sigadoc.mt.gov.br/validar/validar?hash=797806&assinado=c68dc3a207804081d8a1f632059d8c9e45320450555647797806>. Assinado por: JONNY WILLIAN JESUS ROCHA em 23/03/2026 às 14:17:26 por AMANDA ARAUJO.

SINFRA	SECRETARIA DE INFRAESTRUTURA E LOGÍSTICA	SUPR
PROJETO	Rodovia: MT-430 Trecho: FIM DUPLICAÇÃO (PU CONFRESA) - ENTR. MT-437 Sub-trecho: TRAVESSIA URBANA DE CONFRESA Extensão: 4,074 Km	FOLHA Nº: ST-5
ASSUNTO:	SEÇÕES TRANSVERSAIS	ESCALA: 1:125

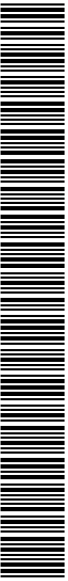

SINFRA P202626331A



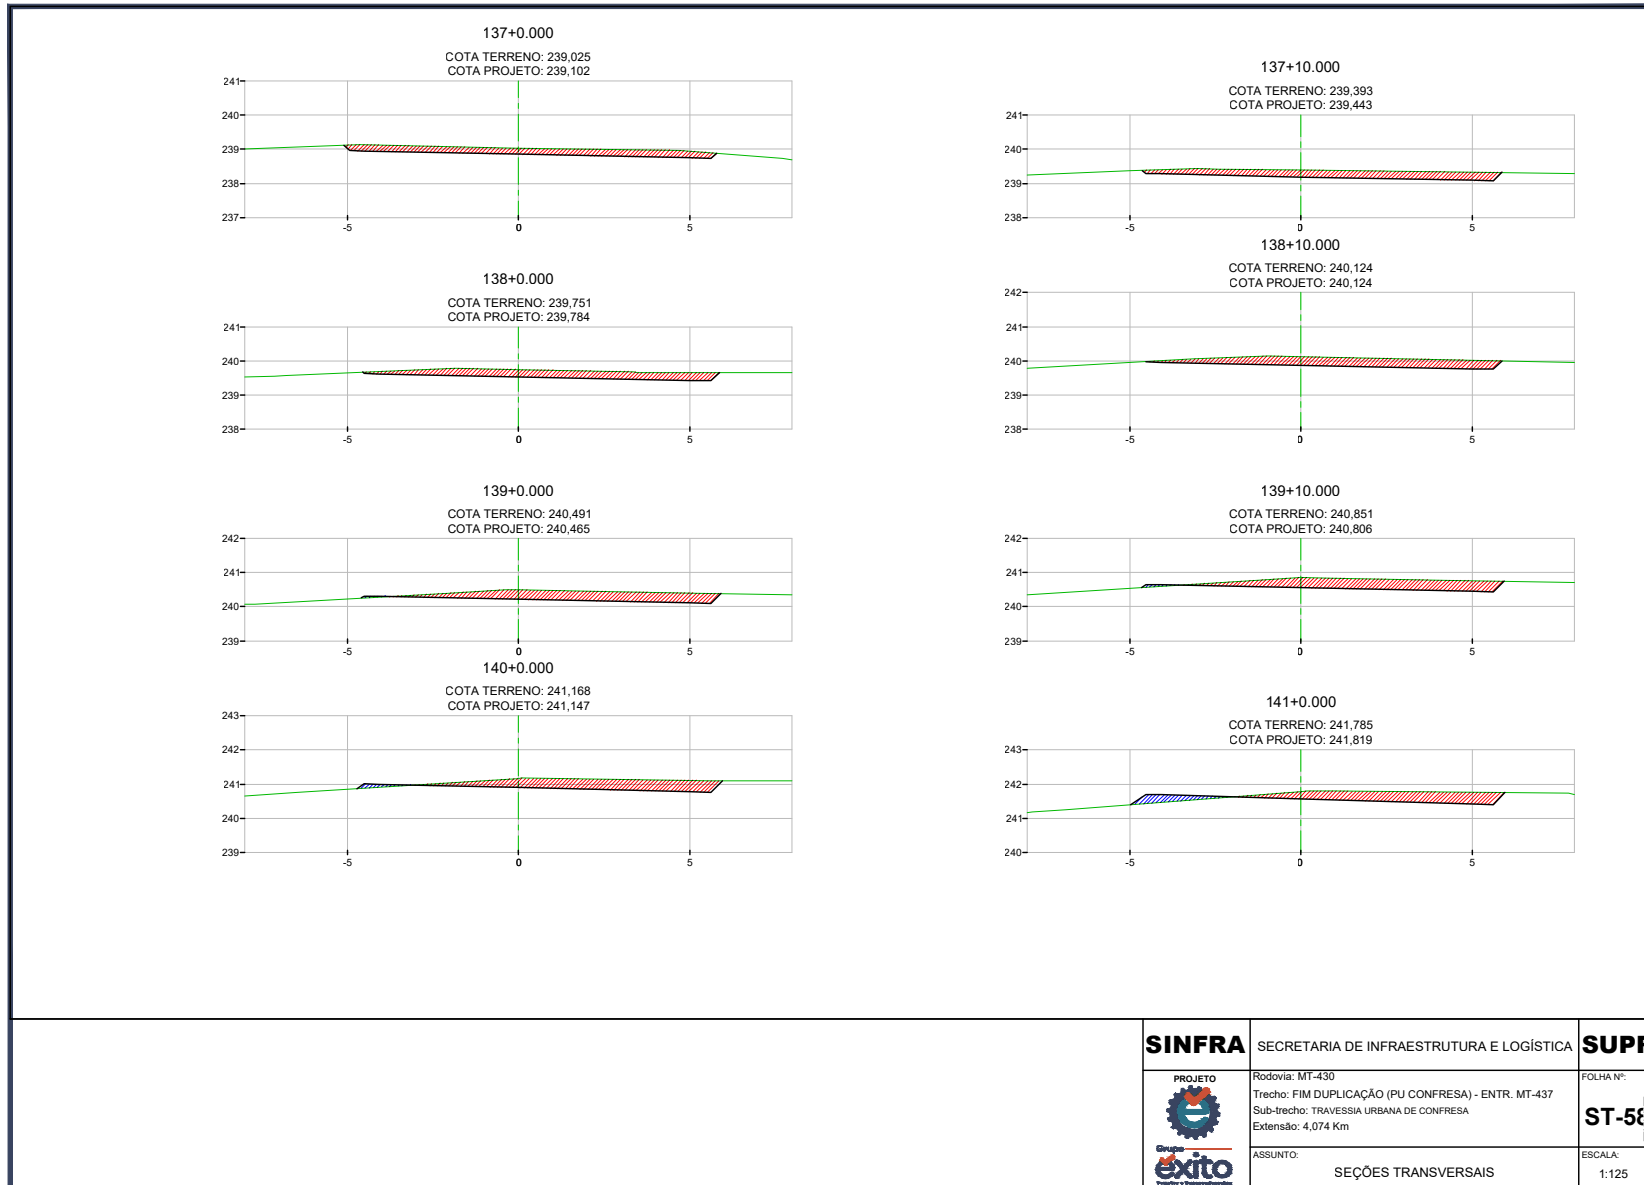


HASH: c5bc13a2078940481d8a1f6320568bc6e45320c950556417797806. Documento assinado digitalmente, valide em <https://sigadoc.mt.gov.br/validador/validador.aspx>. Assinado por: JONNY WILLIAN JESUS ROCHA em 23/03/2026, 14:17:26 por AMANDA ARAUJO.

SINFRA Grupo Exito <small>Engenharia e Infraestrutura</small>	SECRETARIA DE INFRAESTRUTURA E LOGÍSTICA SUPR	FOLHA Nº: ST-58
	PROJETO Rodovia: MT-430 Trecho: FIM DUPLICAÇÃO (PU CONFRESA) - ENTR. MT-437 Sub-trecho: TRAVESSIA URBANA DE CONFRESA Extensão: 4,074 Km	ASSUNTO: SEÇÕES TRANSVERSAIS



SINFRA P202626331A




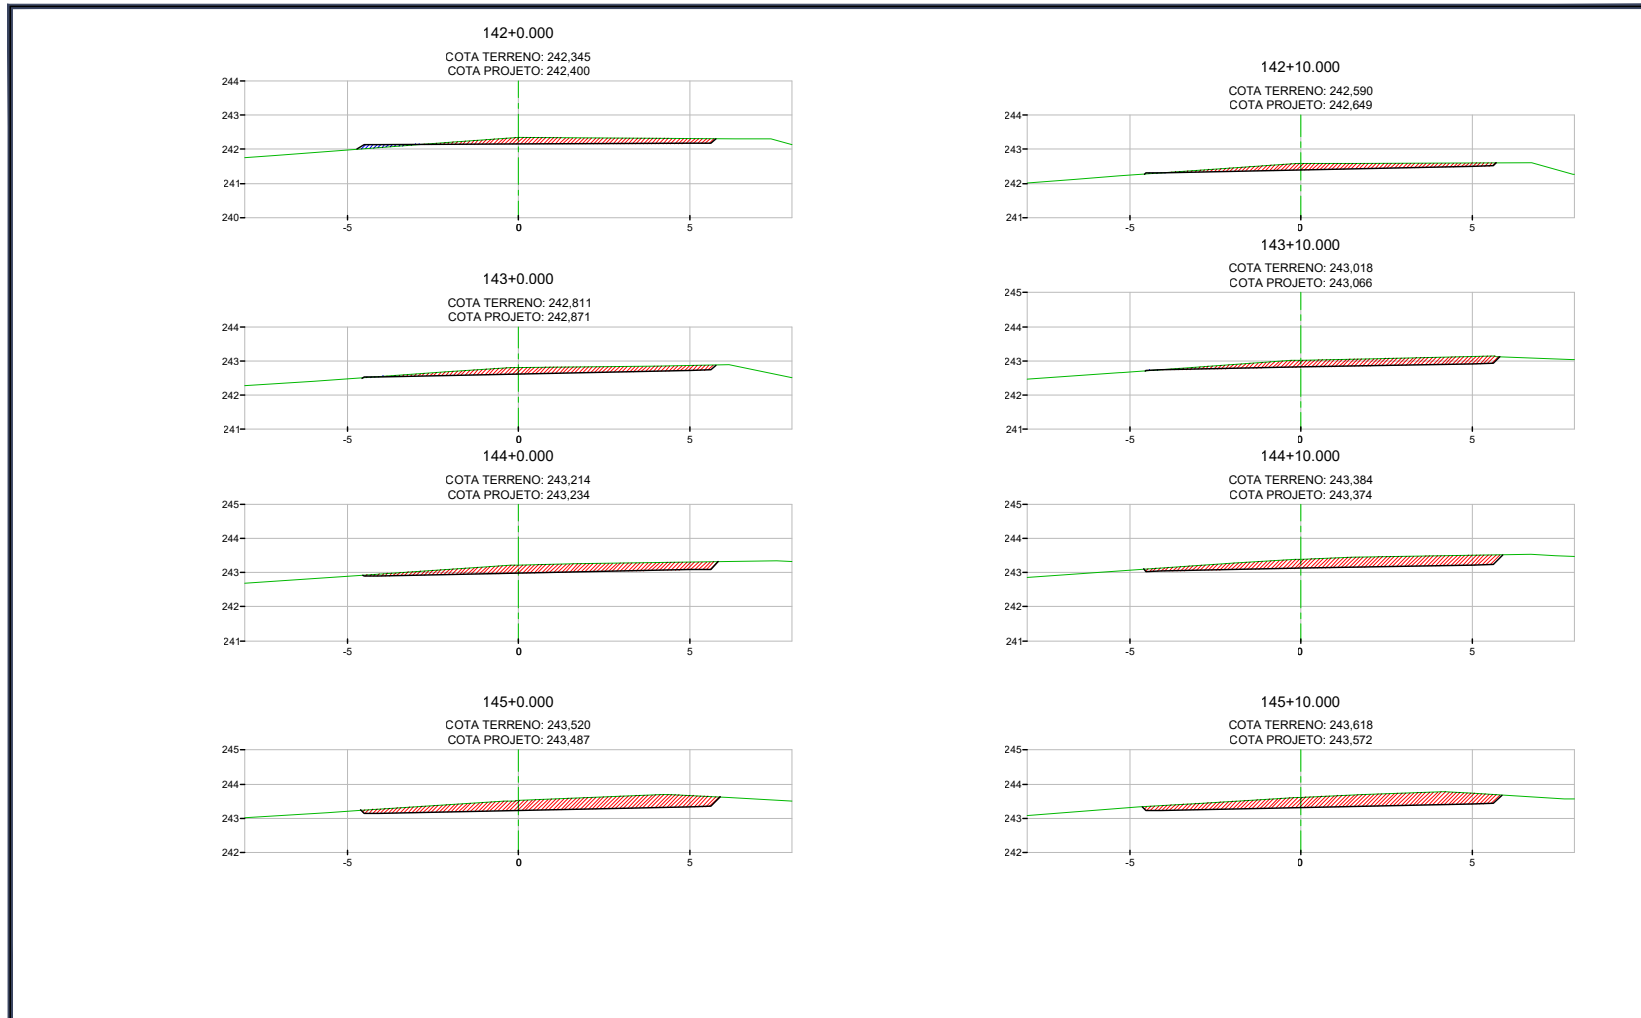

HASH: c6bc13a207894048d81d8a1f632025f8bc9e45320c9505556417797806. Documento assinado digitalmente, valide em <https://sigadoc.mt.gov.br/forwepub/validar/8BAN7NFZP5YTFUDD>. Assinado por: JONNY WILLIAN JESUS ROCHA em 23/03/2026 14:17:26 por AMANDA ARAUJO.

SINFRA PROJETO	SECRETARIA DE INFRAESTRUTURA E LOGÍSTICA	SUPR FOLHA Nº: ST-59
	Rodovia: MT-430 Trecho: FIM DUPLICAÇÃO (PU CONFRESA) - ENTR. MT-437 Sub-trecho: TRAVESSIA URBANA DE CONFRESA Extensão: 4,074 Km	
ASSUNTO: SEÇÕES TRANSVERSAIS	ESCALA: 1:125	




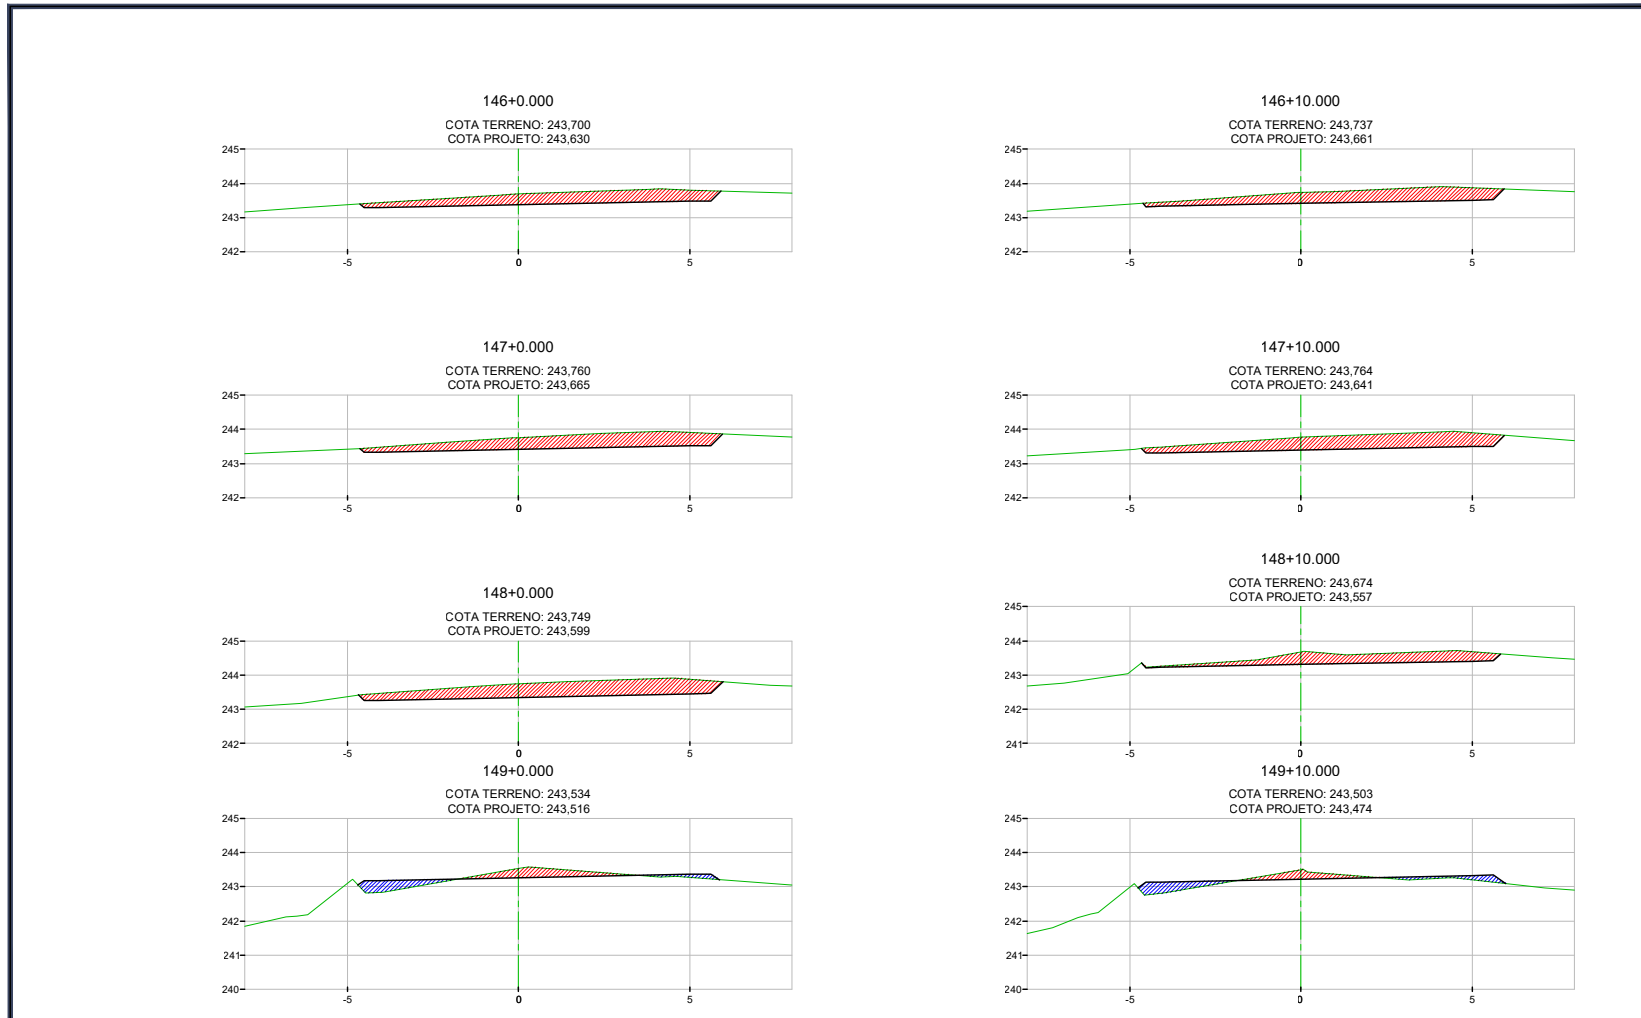

HASH: c5b1c13a207840481d8a1f63205f8bc9e4e5320c95055564f7397605. Documento assinado digitalmente, valide em <https://sigadoc.mt.gov.br/foi/ver/pu/le/validar/8BAN-7NFZP-SYTFLEUD>. Assinado por: JONNY WILLIAN JESUS ROCHA em 23/03/2026 às 14:17:26 por AMANDA ARAUJO.

	SECRETARIA DE INFRAESTRUTURA E LOGÍSTICA	
	PROJETO Rodovia: MT-430 Trecho: FIM DUPLICAÇÃO (PU CONFRESA) - ENTR. MT-437 Sub-trecho: TRAVESSIA URBANA DE CONFRESA Extensão: 4,074 Km	
	ASSUNTO: SEÇÕES TRANSVERSAIS	FOLHA Nº: ST-60
		ESCALA: 1:125



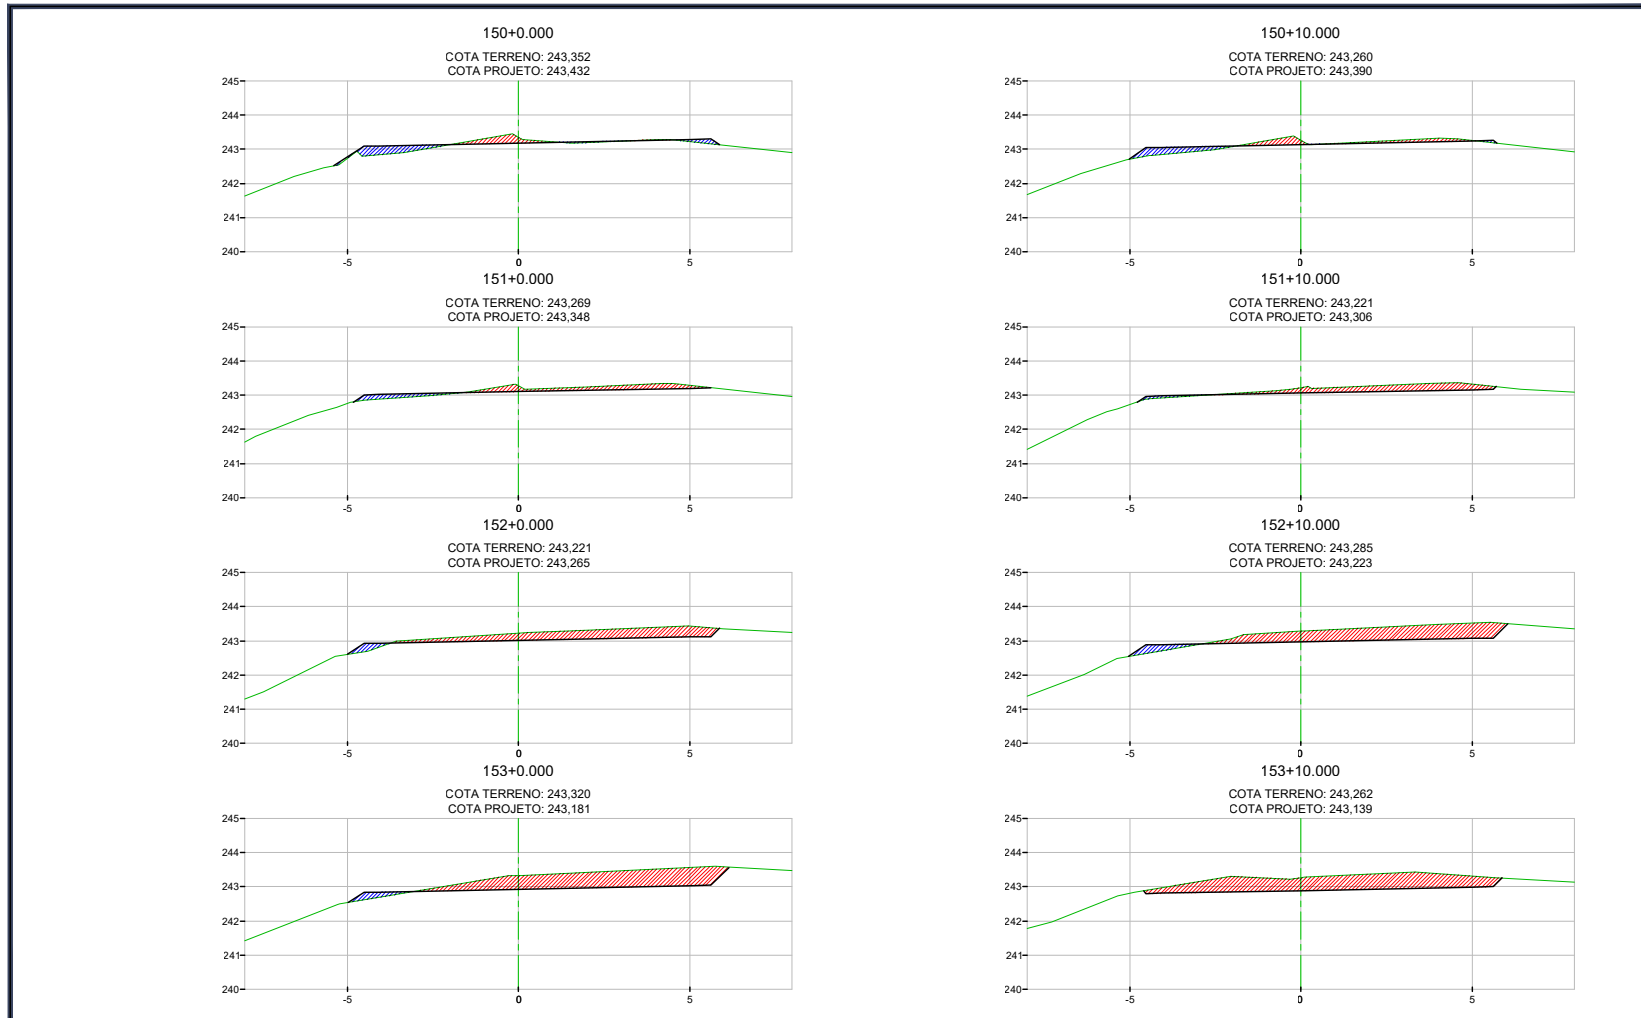

HASH: c68c13a207840481d8a1f63205f8bc9e453209505556417397805. Documento assinado digitalmente, válido em https://sigadoc.mt.gov.br/forbespub/validar/84817397805. Assinado por: JONNY WILLIAN JESUS ROCHA em 23/03/2026 às 14:17:26 por AMANDA ARAUJO.

	SECRETARIA DE INFRAESTRUTURA E LOGÍSTICA	
	PROJETO Rodovia: MT-430 Trecho: FIM DUPLICAÇÃO (PU CONFRESA) - ENTR. MT-437 Sub-trecho: TRAVESSIA URBANA DE CONFRESA Extensão: 4,074 Km	
	ASSUNTO: SEÇÕES TRANSVERSAIS	FOLHA Nº: ST-6
		ESCALA: 1:125



SINFRACA P202626331A






	SECRETARIA DE INFRAESTRUTURA E LOGÍSTICA	
	PROJETO Rodovia: MT-430 Trecho: FIM DUPLICAÇÃO (PU CONFRESA) - ENTR. MT-437 Sub-trecho: TRAVESSIA URBANA DE CONFRESA Extensão: 4,074 Km	
	ASSUNTO: SEÇÕES TRANSVERSAIS	FOLHA Nº: ST-6
		ESCALA: 1:125

HASH: c58c13a2078940481d8a1f63205618c9e65320c95055564f7397806. Documento assinado digitalmente, valide em <https://sigadocs.sislog.mt.gov.br/forwepub/validar/8B4N7MFZP5YTFUDD>. Assinado por: JONNY WILLIAN JESUS ROCHA em 23/03/2026, JONNY WILLIAN JESUS ROCHA em 23/03/2026 14:17:26 por AMANDA ARAUJO.




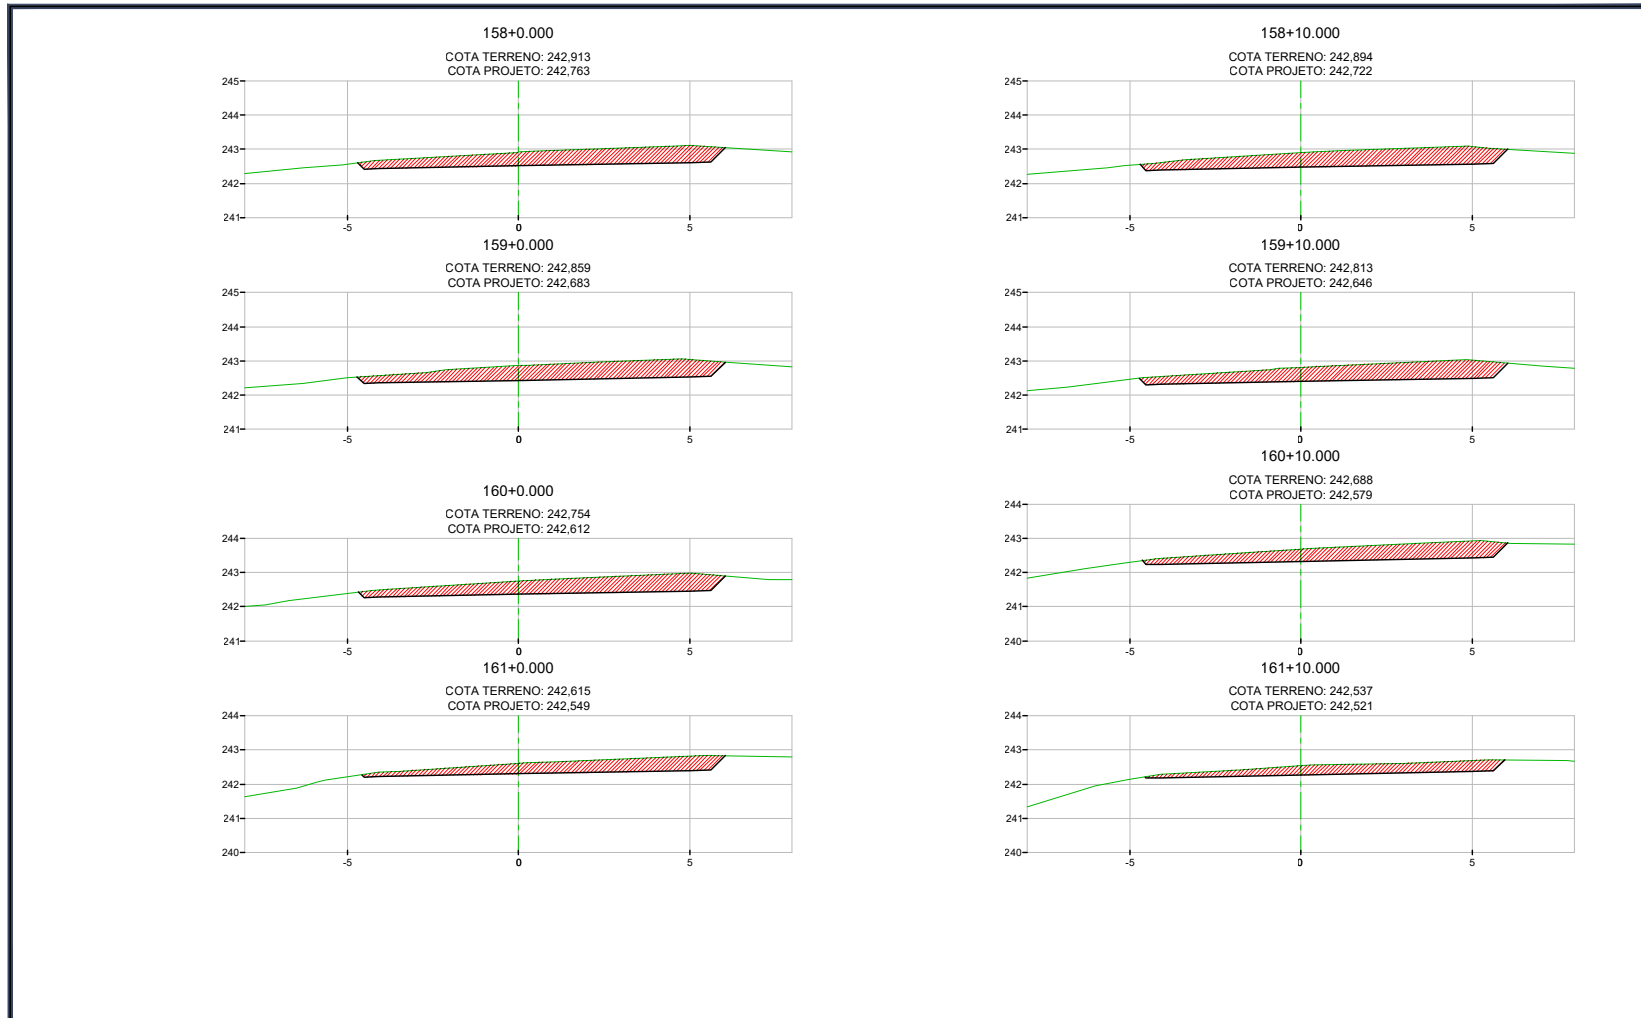

HASH: c58c13a20789404881d8a1f632056d8c9e45035564f7397606. Documento assinado digitalmente, valide em <https://sigadoc.mt.gov.br/foiwee-pub/validar/8B4N-7NFZP-SYF-FLUD>. Assinado por: JONNY WILLIAN JESUS ROCHA em 23/03/2026, às 14:17:26 por AMANDA ARAUJO.

 SINFRA	SECRETARIA DE INFRAESTRUTURA E LOGÍSTICA	SUPR FOLHA Nº: ST-6
	PROJETO Grupo Siga	



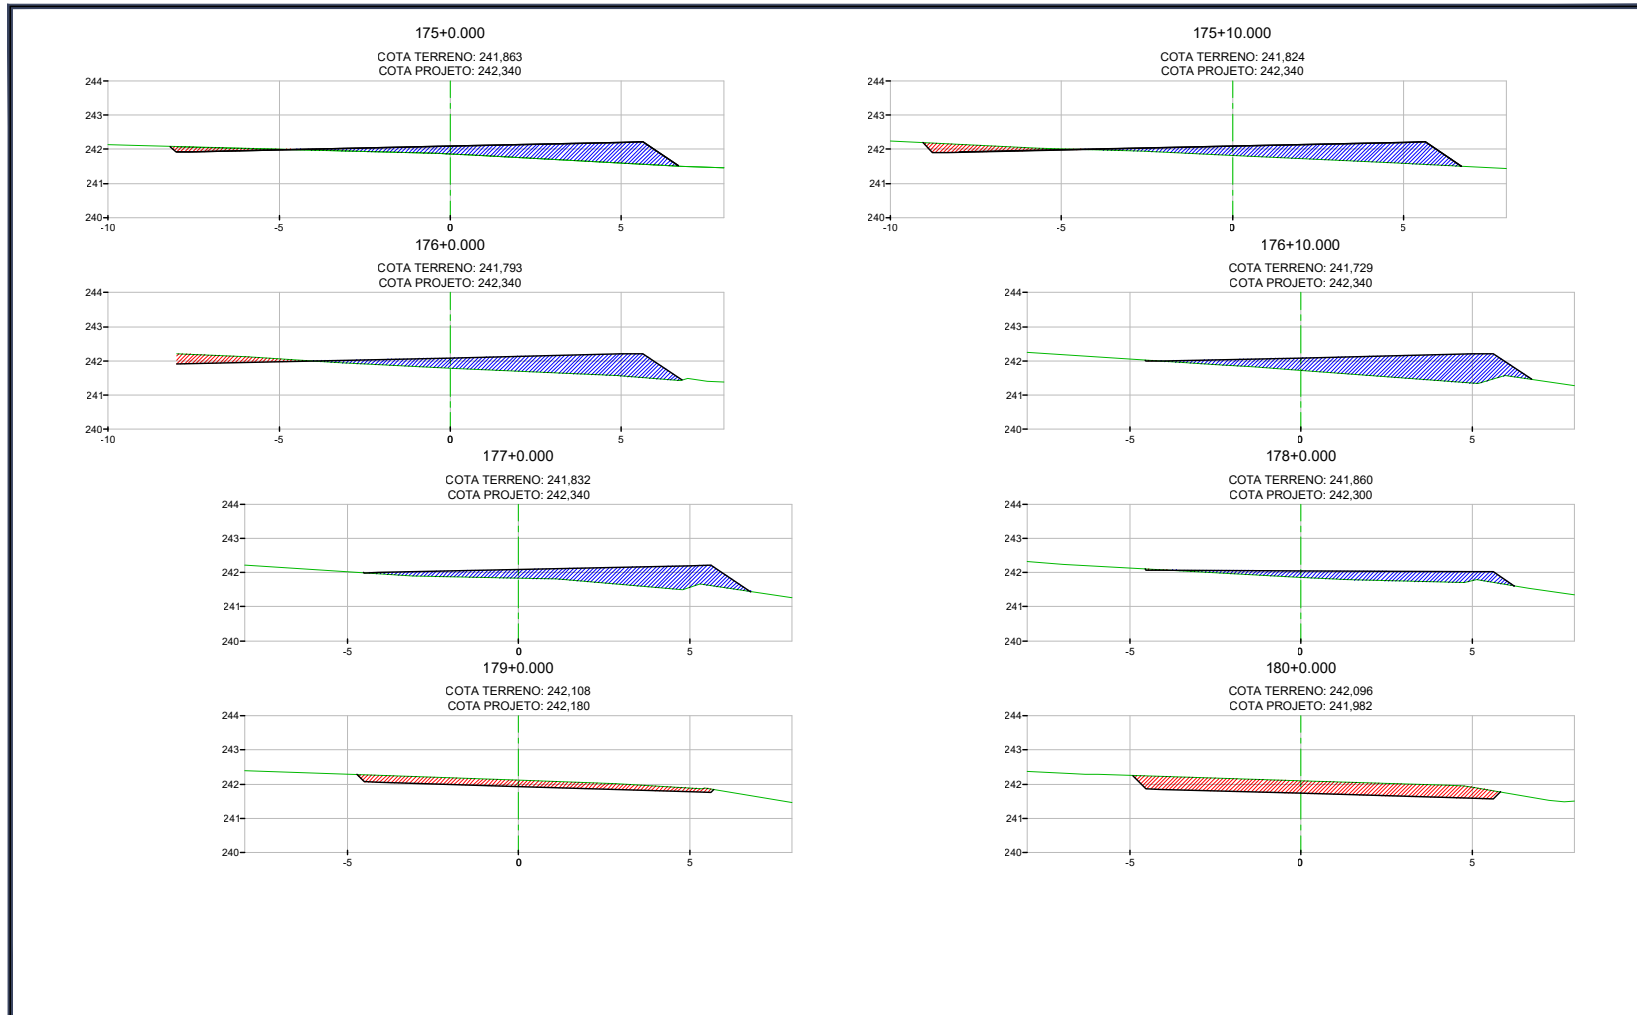


HASH: c5b1c3a2078940481d8a1f632025f8bc9e45320c95035564f7397806. Documento assinado digitalmente, valide em <https://sigadoc.mt.gov.br/forwhee/pub/validar/8BAN7NFZP5YTFUBD>. Assinado por: JONNY WILLIAN JESUS ROCHA em 23/03/2026 14:17:26 por AMANDA ARAUJO.



SINFRA Grupo Exito <small>Empresas de Infraestrutura</small>	SECRETARIA DE INFRAESTRUTURA E LOGÍSTICA	SUPR
	PROJETO Rodovia: MT-430 Trecho: FIM DUPLICAÇÃO (PU CONFRESA) - ENTR. MT-437 Sub-trecho: TRAVESSIA URBANA DE CONFRESA Extensão: 4,074 Km	FOLHA Nº: ST-6
ASSUNTO: SEÇÕES TRANSVERSAIS	ESCALA: 1:125	

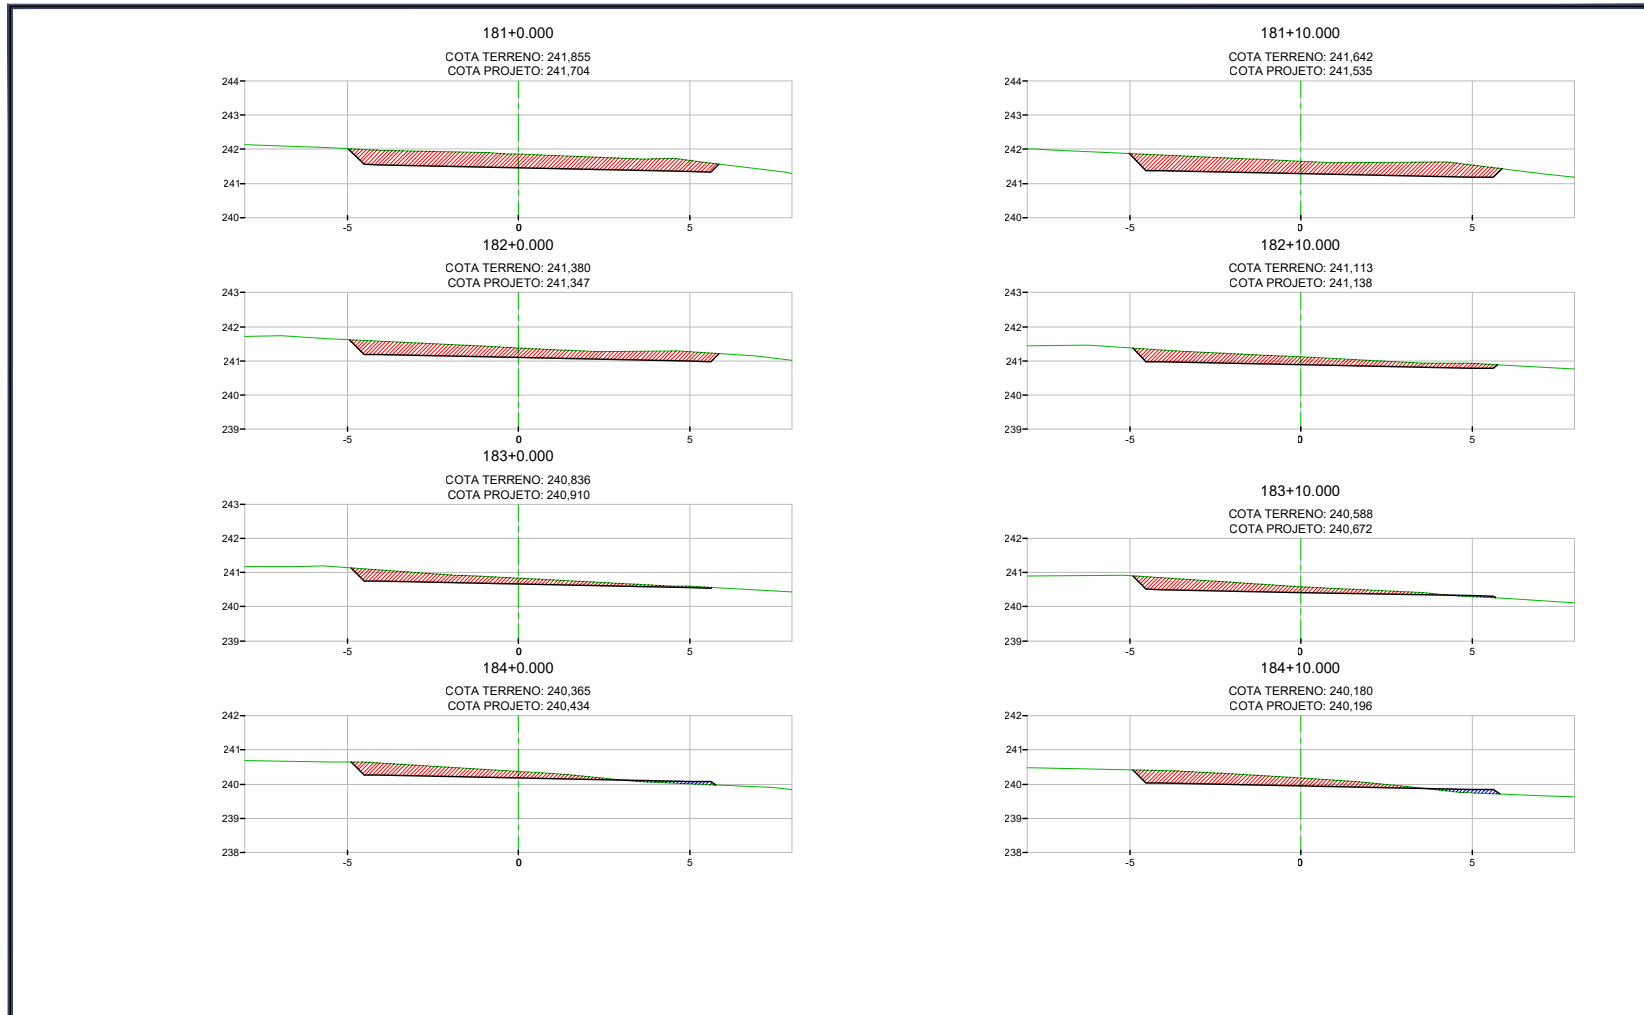

SINFRA P202626331A




HASH: c5b1c3a2078940481d8a1f632025f8bc9e45320c9503556417797806. Documento assinado digitalmente, valide em <https://sigadoc.mt.gov.br/valida/valida.html?validar=SEI&SEI=797806>. Assinado por: JONNY WILLIAN JESUS ROCHA em 23/03/2026 às 14:17:26 por AMANDA ARAUJO.

	SECRETARIA DE INFRAESTRUTURA E LOGÍSTICA	
	PROJETO  Rodovia: MT-430 Trecho: FIM DUPLICAÇÃO (PU CONFRESA) - ENTR. MT-437 Sub-trecho: TRAVESSIA URBANA DE CONFRESA Extensão: 4,074 Km	
	ASSUNTO: SEÇÕES TRANSVERSAIS	ESCALA: 1:125



SINFRA P202626331A



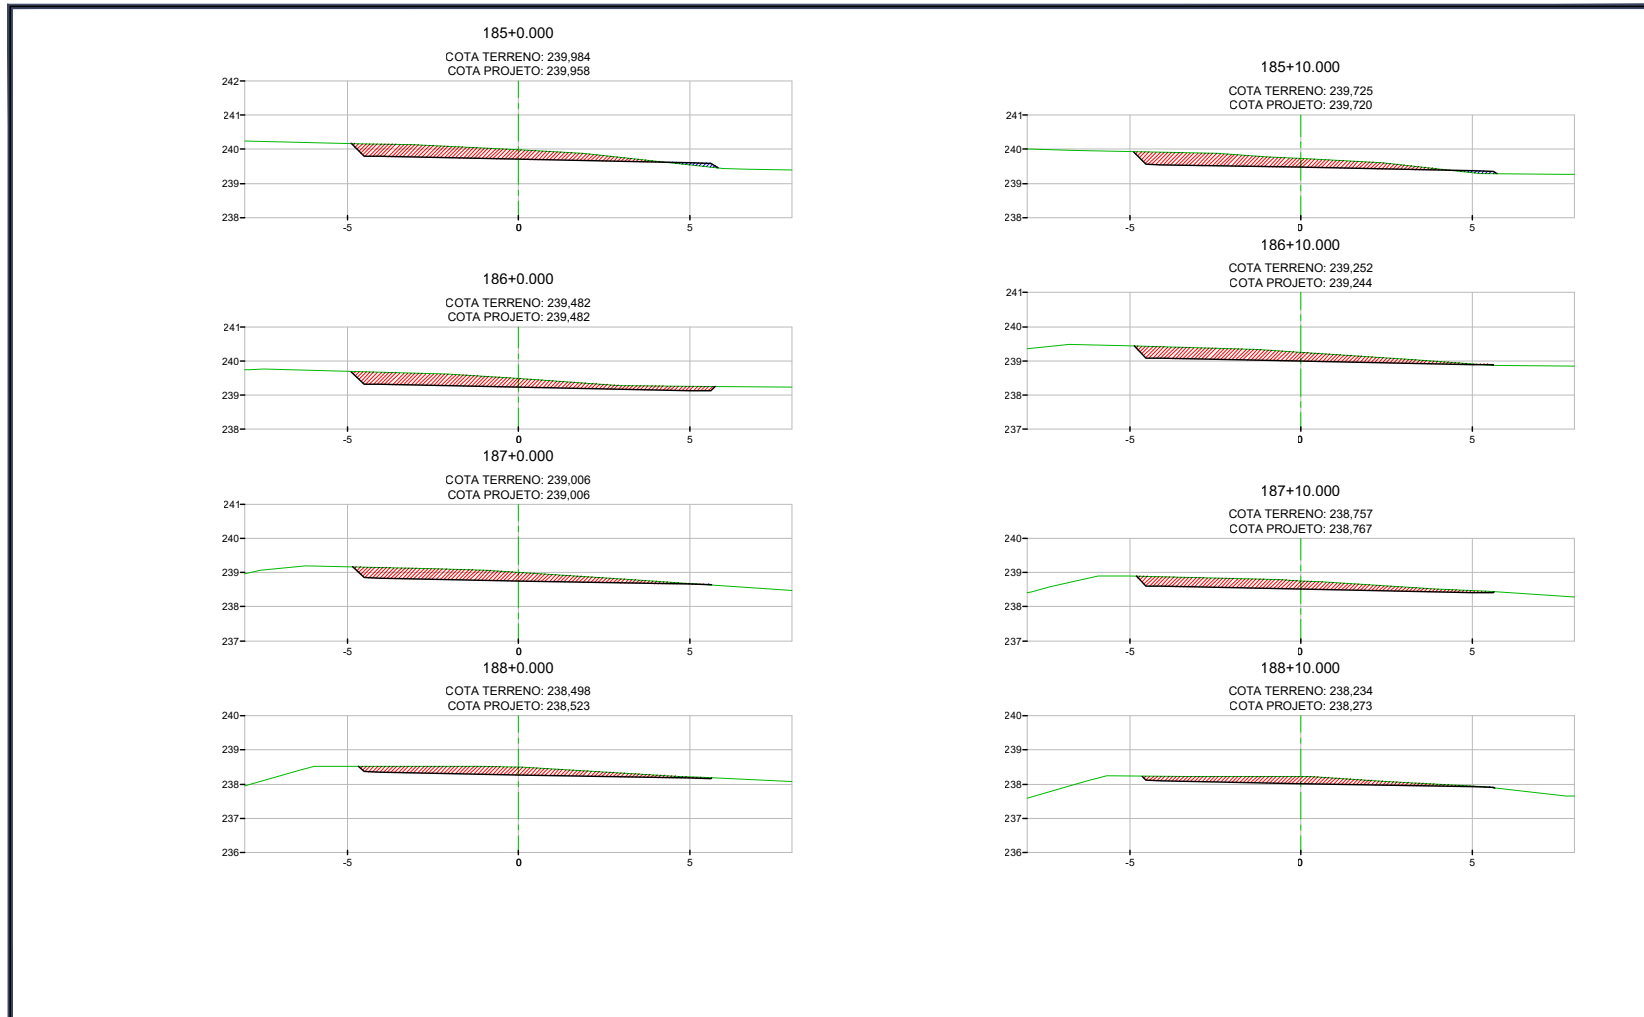


HASH: c5b1c3a20789404881d8a1f632026f8bc9e45320c9505556417797806. Documento assinado digitalmente, valide em <https://sigadoc.mt.gov.br/foiwee-pub/le/validar/8BAN7NFZP5YTFUDD>. Assinado por: JONNY WILLIAN JESUS ROCHA em 23/03/2026, 14:17:26 por AMANDA ARAUJO.

	SECRETARIA DE INFRAESTRUTURA E LOGÍSTICA	
	PROJETO Rodovia: MT-430 Trecho: FIM DUPLICAÇÃO (PU CONFRESA) - ENTR. MT-437 Sub-trecho: TRAVESSIA URBANA DE CONFRESA Extensão: 4,074 Km	
	ASSUNTO: SEÇÕES TRANSVERSAIS	ESCALA: 1:125



SINFRACA P202626331A



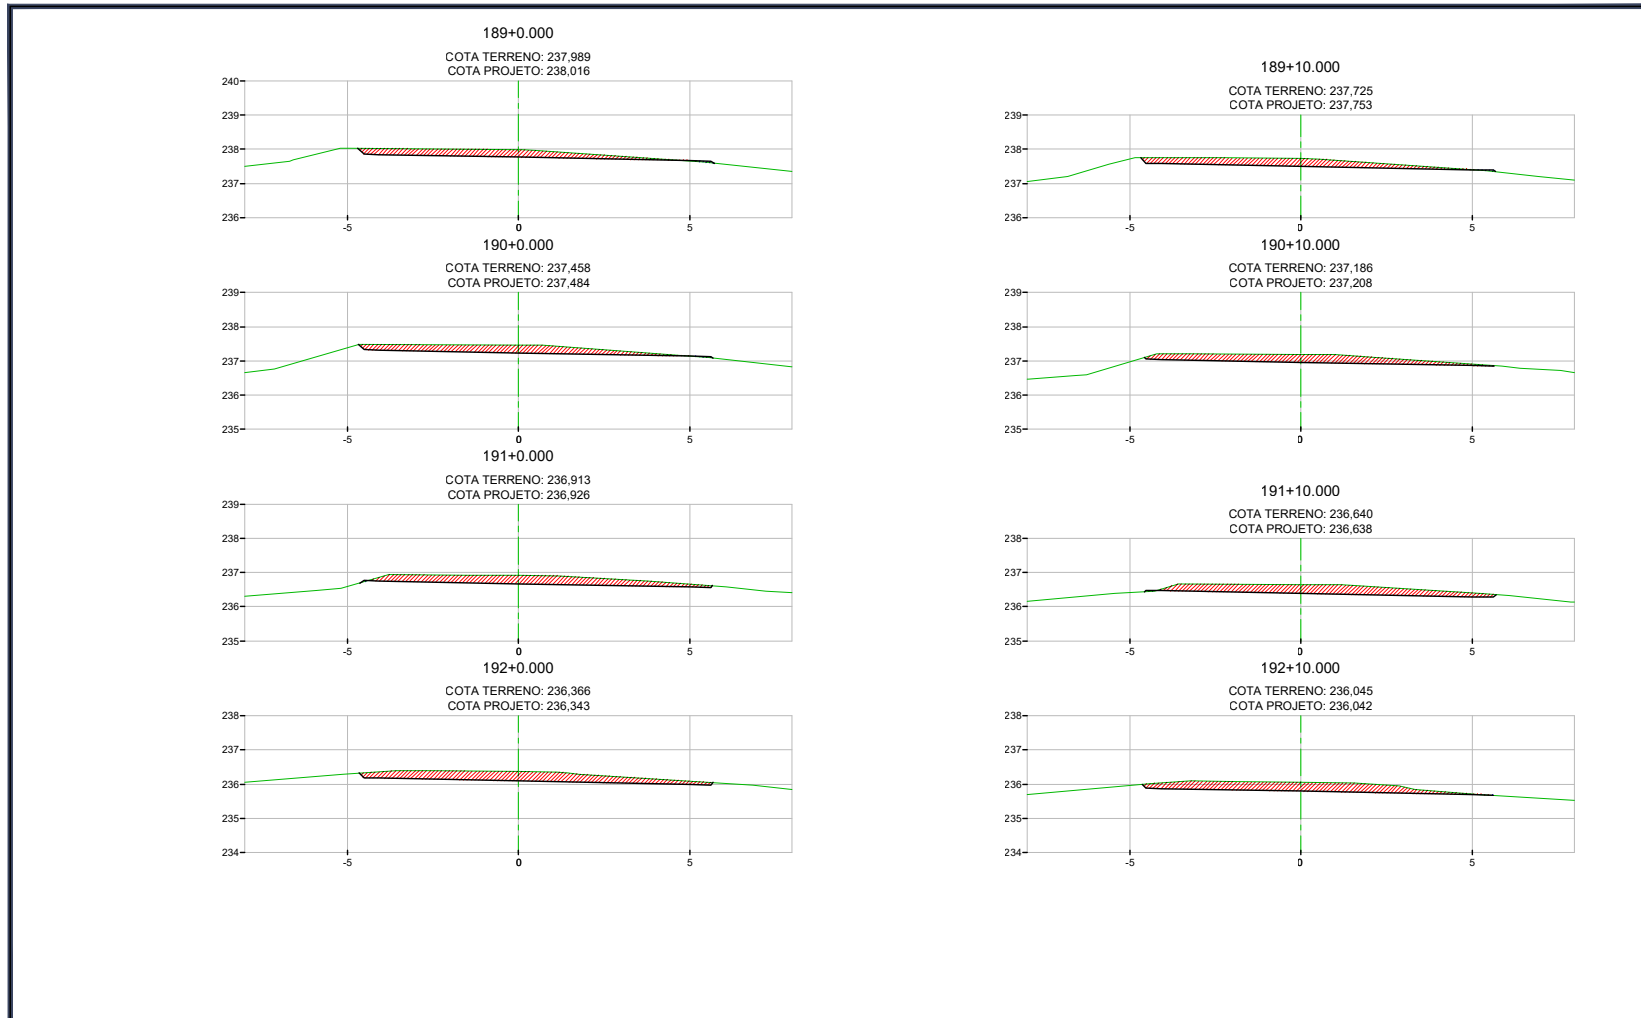


HASH: c5b1c3a20789404881d8a1f532056f8bc9e45320c9505556417797806. Documento assinado digitalmente, valide em <https://sigadoc.mt.gov.br/forwepub/validar/8BAN7NFZP5VTFUDD>. Assinado por: JONNY WILLIAN JESUS ROCHA em 23/03/2026 14:17:26 por AMANDA ARAUJO.

	SECRETARIA DE INFRAESTRUTURA E LOGÍSTICA	
	PROJETO 	
	Rodovia: MT-430 Trecho: FIM DUPLICAÇÃO (PU CONFRESA) - ENTR. MT-437 Sub-trecho: TRAVESSIA URBANA DE CONFRESA Extensão: 4,074 Km	FOLHA Nº: ST-70
	ASSUNTO: SEÇÕES TRANSVERSAIS	ESCALA: 1:125





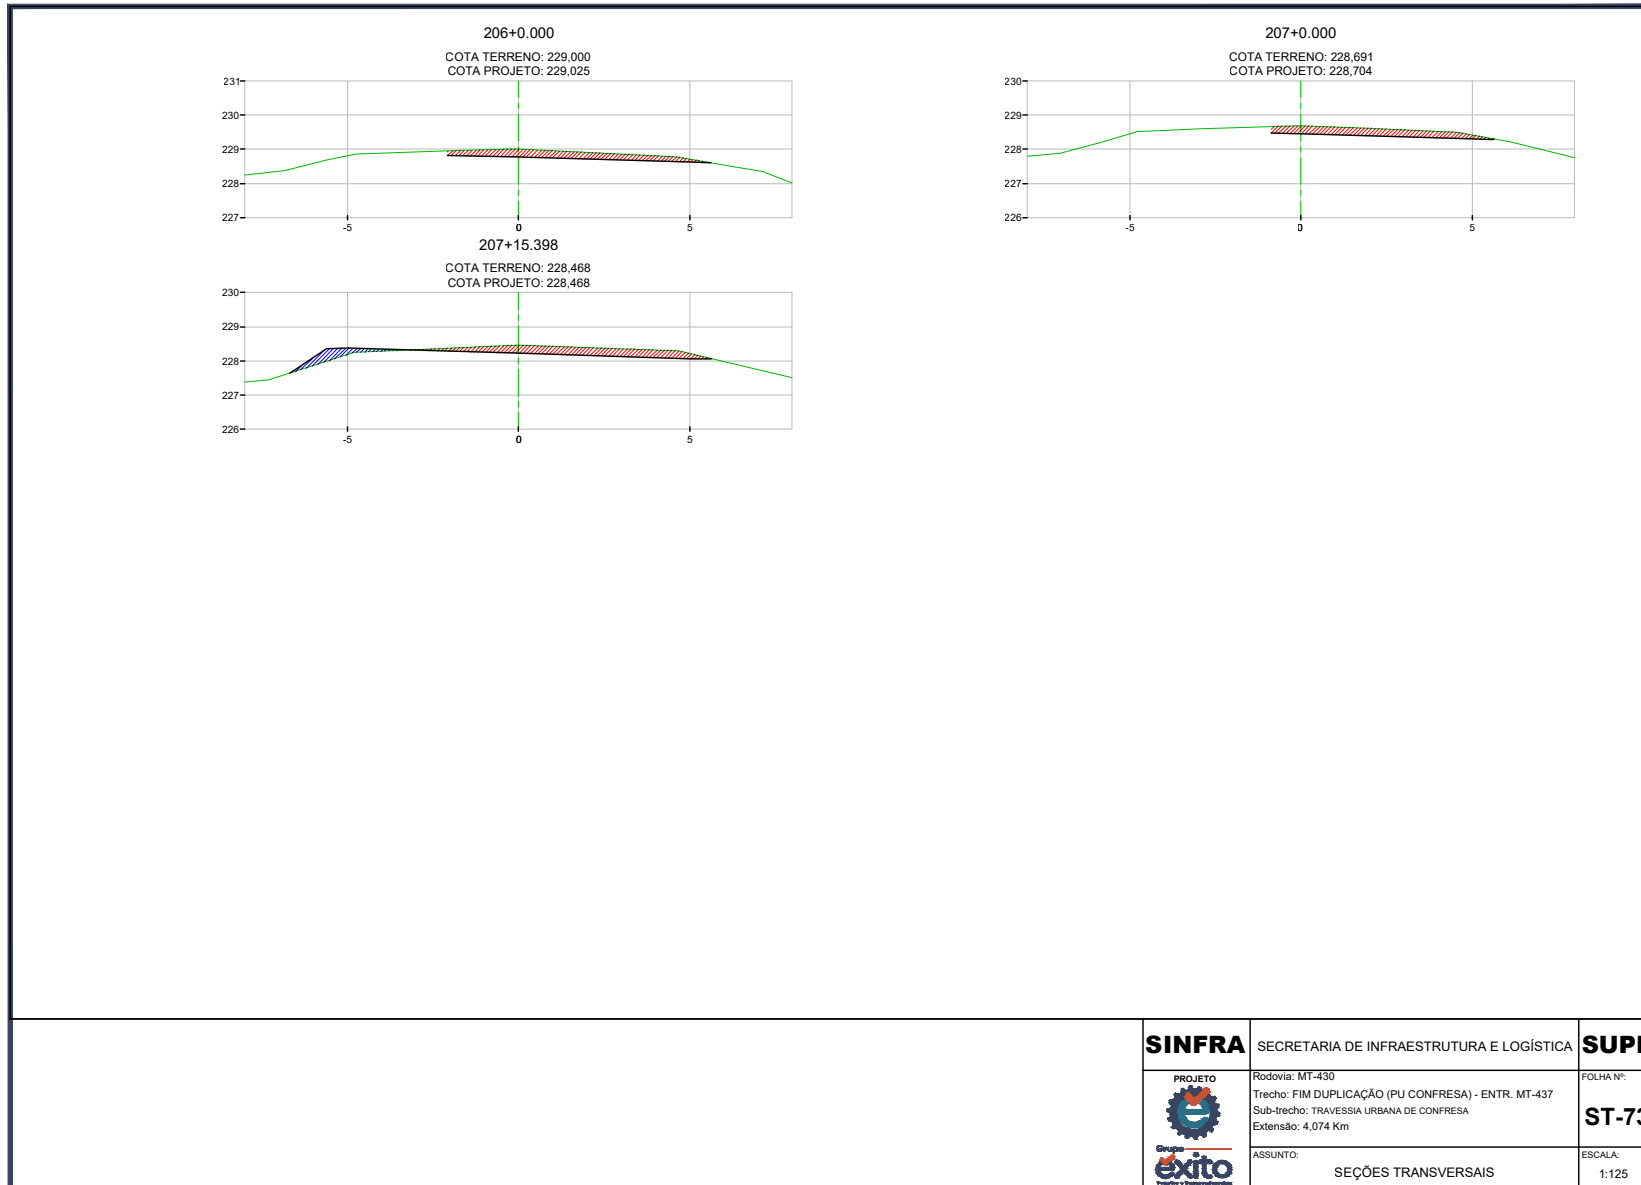

SINFRACA P202626331A






HASH: c5bc13a20789404882d8a1f53225f68c5a5320c95d505564f7397805. Documento assinado digitalmente, valide em <https://aplicacoes.sislog.mt.gov.br/foiwee-pub/le/validar/8BAN-7NFZP-SYTFUDD>. Assinado por: JONNY WILLIAN JESUS ROCHA em 23/03/2026 14:17:26 por AMANDA ARAUJO.

	SECRETARIA DE INFRAESTRUTURA E LOGÍSTICA	
		
	ASSUNTO: SEÇÕES TRANSVERSAIS	ESCALA: 1:125



SINFRA P202626331A

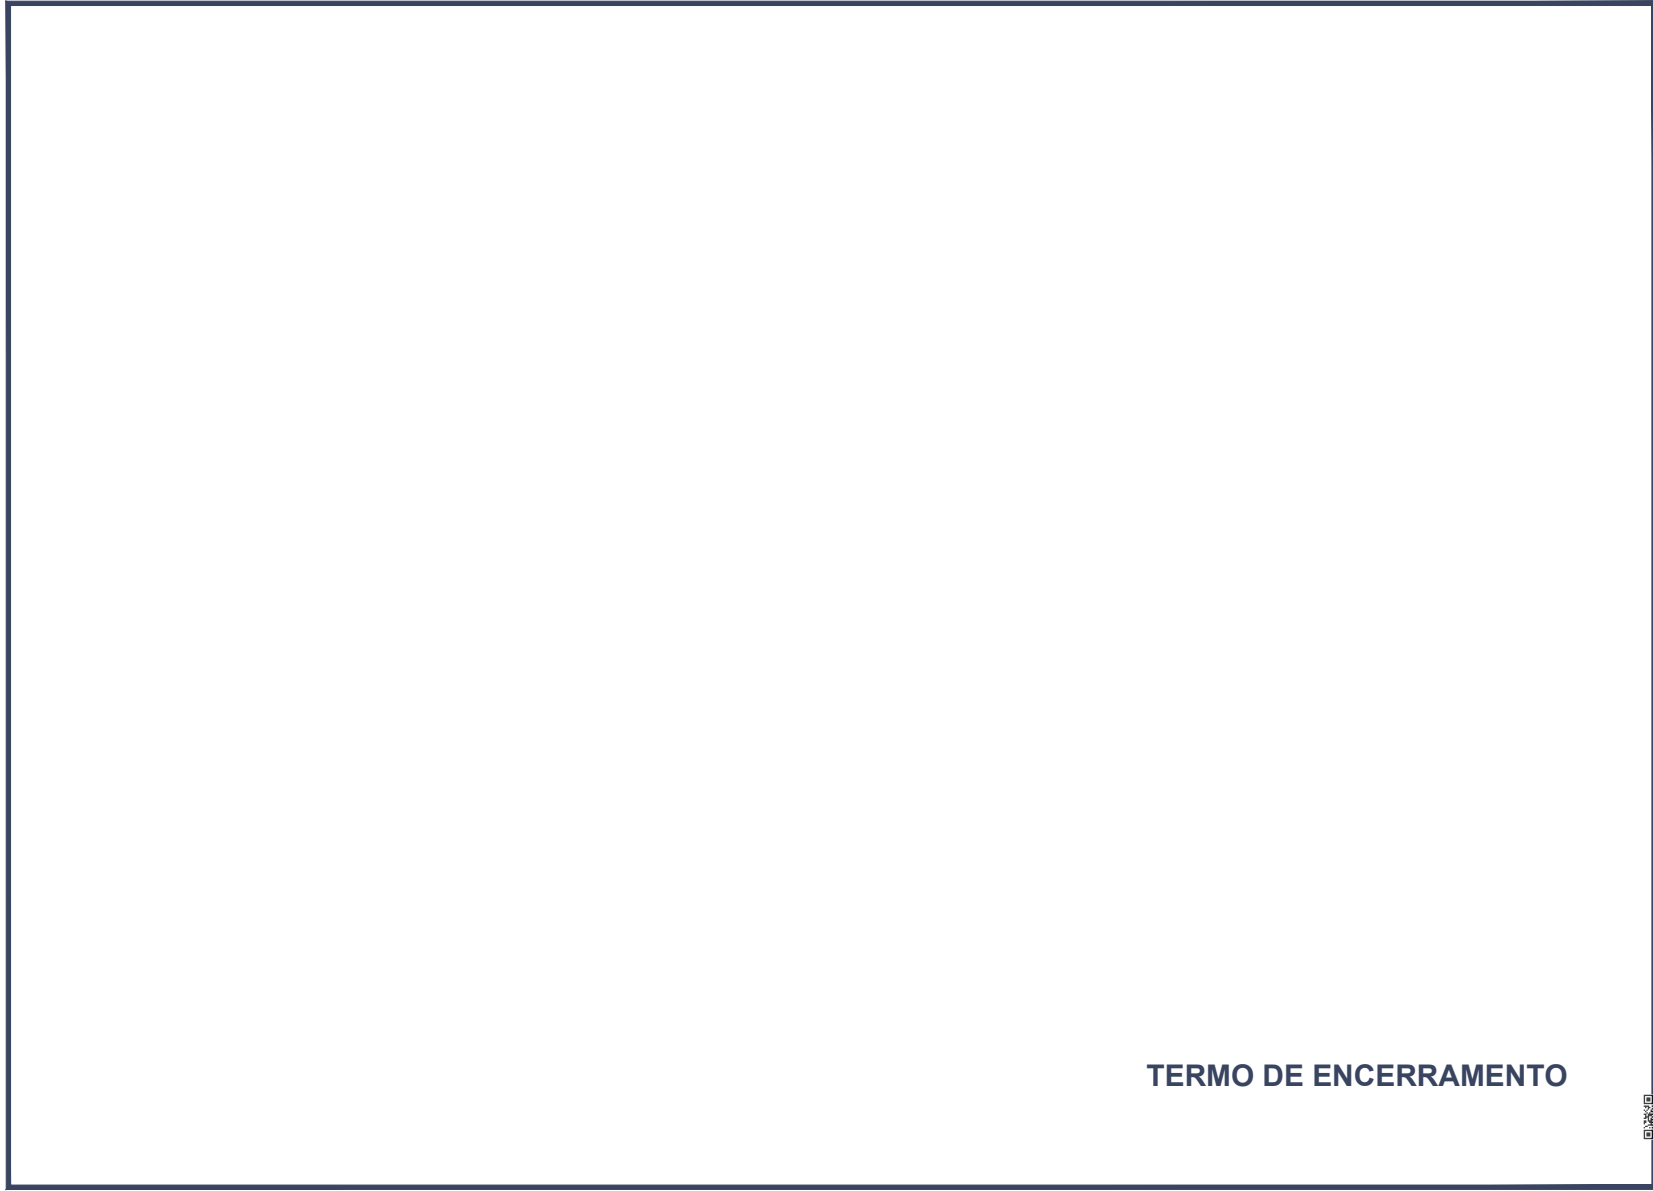

TERMO DE ENCERRAMENTO



HASH: c8bc13a207894048b1d8a1f53225f8bc9e4532095d505564f7797806. Documento assinado digitalmente, valide em <https://aplicacoes.sigadoc.mt.gov.br/forweeepub/validar/NBAN-7NFZF-SYTFEUD>. Assinado por: JONNY WILLIAN JESUS ROCHA em 23/03/2026 14:17:26 por AMANDA ARAUJO.



SINFRA P202626331A

