


VERTICAL 




PROJETO GEOMÉTRICO

ESCALA	
H:1/2000	
V:1/200	



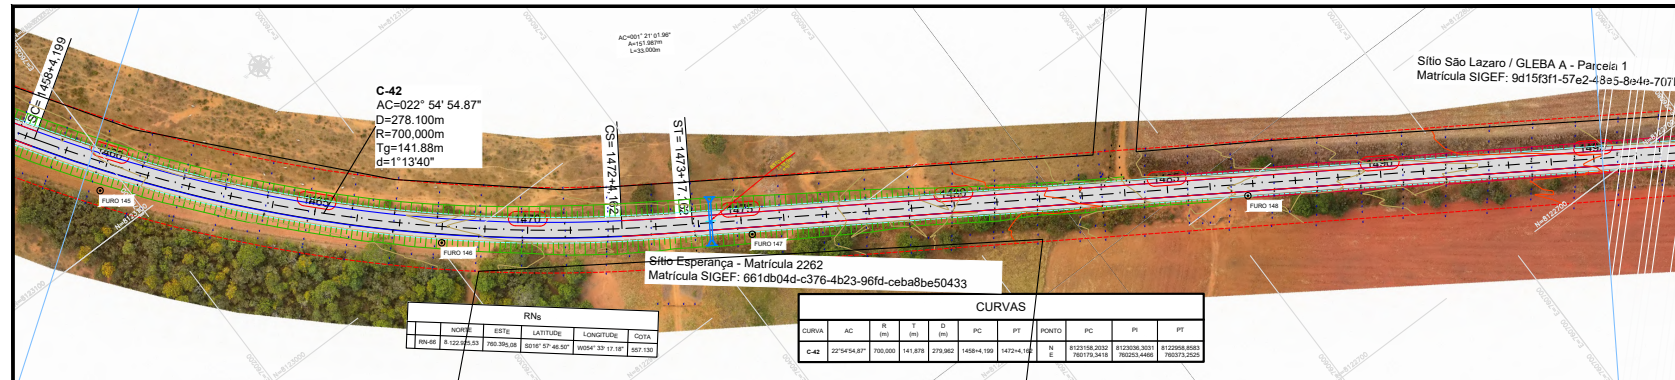


PERFIL LONGITUDINAL - MT-040 - ESTACA=1459+12,000 à 1495+4,000

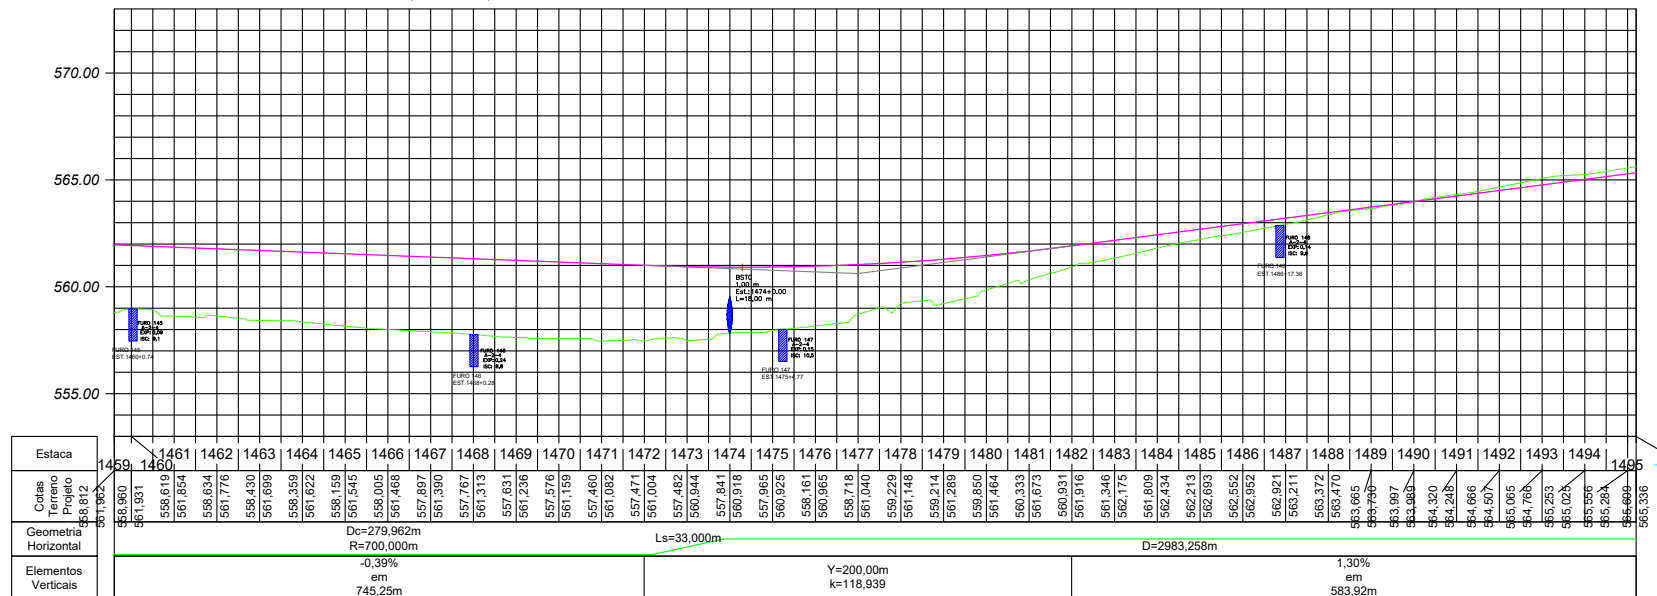

OBSERVAÇÕES:

- GREIDE PROJETADA
- TERRENO NATURAL
- FAIXA DE DOMÍNIO
- ESCALAS GRÁFICAS

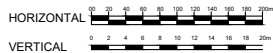

PROJETO SINFRA

META
Projetos e Administração de Obras

GOVERNO DO ESTADO DE MATO GROSSO
SECRETARIA DE ESTADO DE INFRAESTRUTURA
SUPERINTENDÊNCIA DE OBRAS DE TRANSPORTE

RODOVIA: MT-040
TRECHO: ENTR. BR 163 - ENTR. MT 458(A)
SUBTRECHO: RONDONÓPOLIS - SÃO JOSÉ DO PLANALTO (EST. DO BIRRO)
EXTENSÃO: 33,4 Km
S.R.E.: 040EMT0160; 040EMT0170


ASSUNTO: PROJETO GEOMÉTRICO

FOLHA: PG-43

ESCALA: H:1/2000 V:1/200

MA-SH: 130465147102802-230a1144a4a4e77020a0b02759111e4a4f6b276a Document digital disponível em <https://sigadoc.mt.gov.br/wayback/public/wayback/230a1144a4a4e77020a0b02759111e4a4f6b276a> Documento digital disponível em <https://sigadoc.mt.gov.br/wayback/public/wayback/230a1144a4a4e77020a0b02759111e4a4f6b276a> Juntado em 20/01/2026 às 14:24:37 por AMANDA ARAUJO.



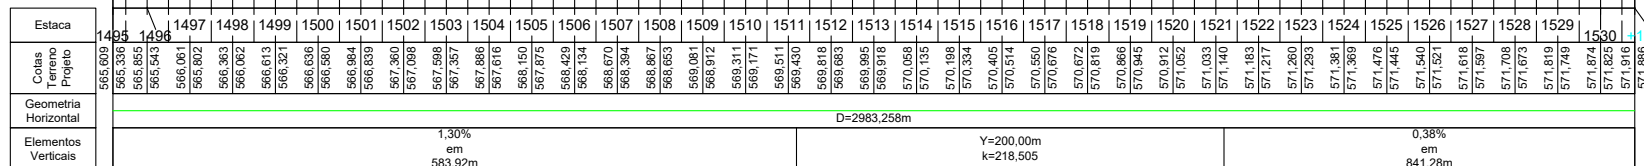

OBSERVAÇÕES:

GREIDE PROJETADA

----- TERRENO NATURAL

— : — : — : — : — FAIXA DE DOMÍNIO

ESCALAS GRÁFICAS



VERTICAL



PROJETO

SINFRA



GOVERNO DO ESTADO DE MATO GROSSO
SECRETARIA DE ESTADO DE INFRAESTRUTURA
SUPERINTENDÊNCIA DE OBRAS DE TRANSPORTE

RODOVIA: MT-040

TRECHO: ENTR. BR 163 - ENTR. MT 458(A)

SUBTREÇO: RONDON
EXTENSÃO: 33,4 Km

S.R.E.: 040EMT0160; 040EMT0170

ASSUNTO:

PROJETO GEOMÉTRICO

FOLHA:


PG-44

ESCALA	
H:1/2000	
V:1/200	

Autenticado com senha por AMANDA CRISTINA REZENDE ARAUJO - GESTOR PROJ ESPE IV / GSAOR - 20/01/2026 às 16:04:41.
Documento Nº: 33722569-7236 - consulta à autenticidade em <https://www.sigadoc.mt.gov.br/sigaex/public/app/autenticar?n=33722569-7236>

SINFRACAP202605330A


SIGA 

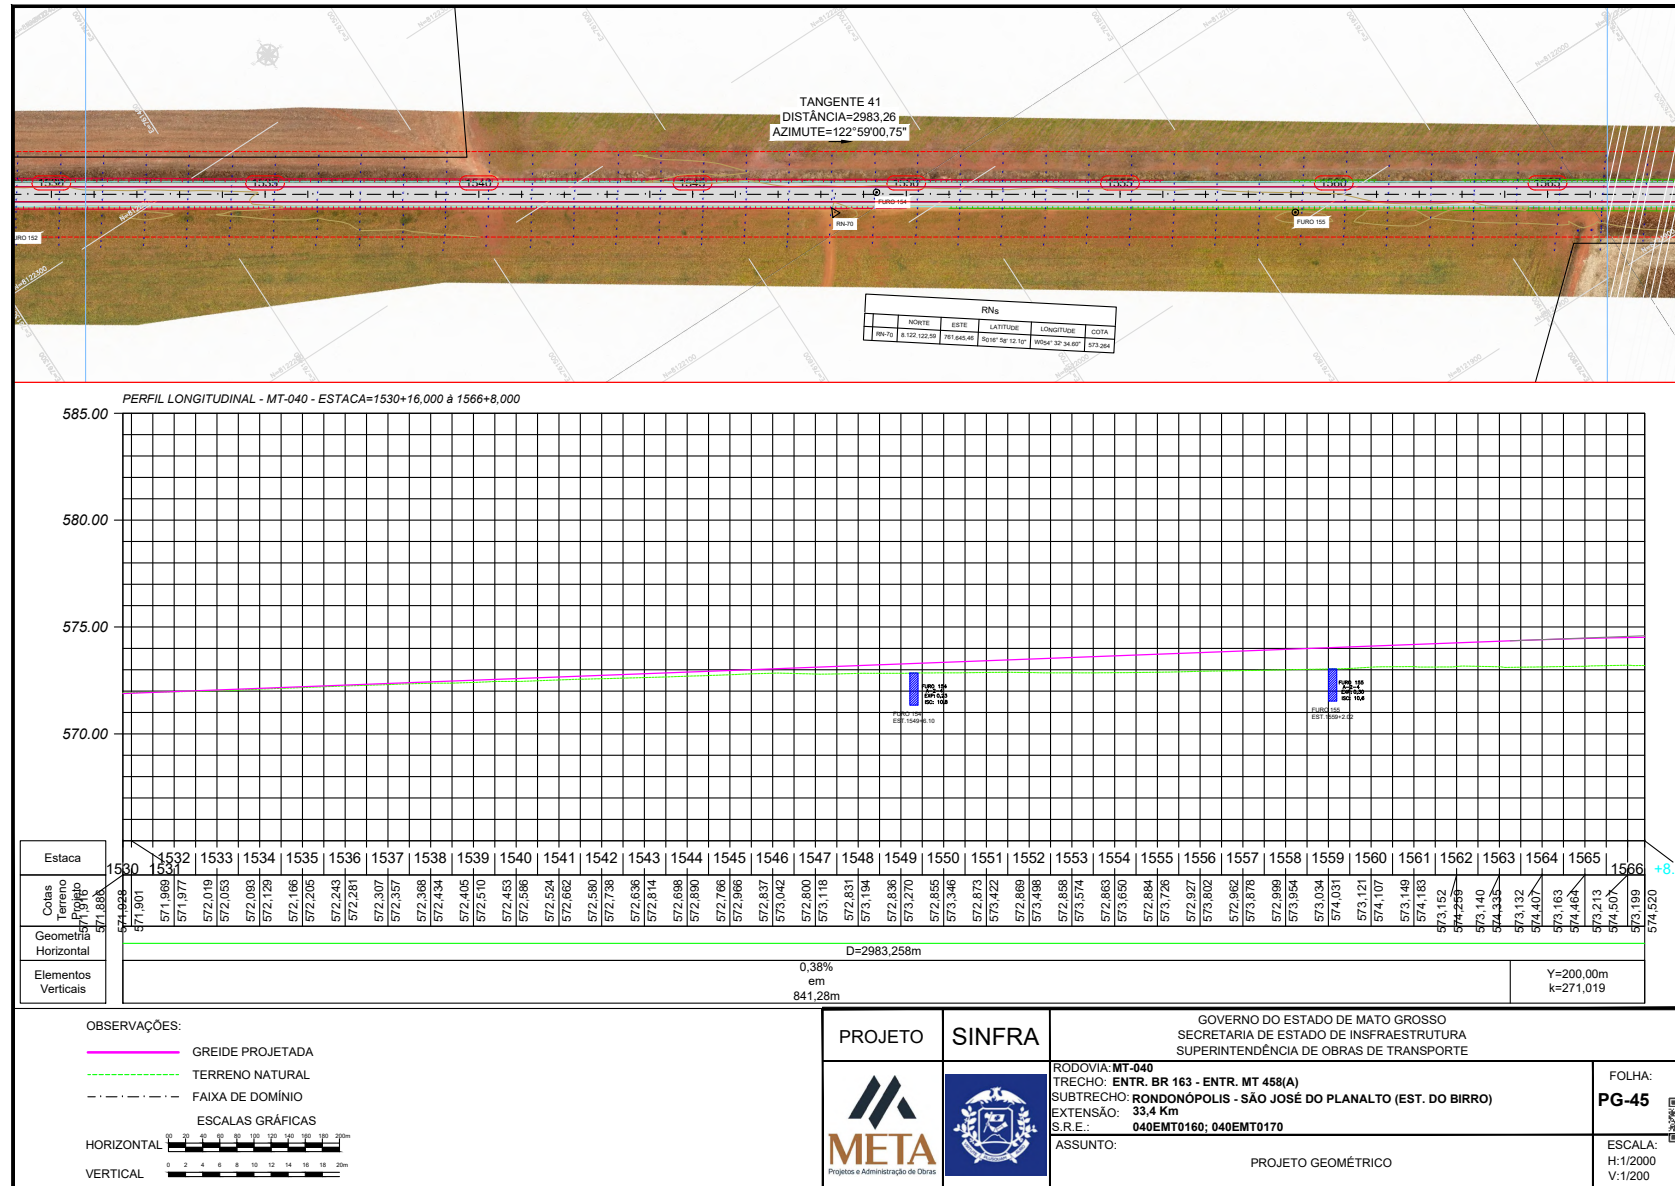

MA-SH: 130465 470120800 2308a1444a4a4e7 7020a0a02759111e4a4a4a4e7a. Documento digital disponível em <https://sigadoc.mt.gov.br/segredos/publicar/validar?2308a1444a4a4e7720a0a02759111e4a4a4a4e7a>. Juntado em 2020/02/25 14:24:37 por AMANDA ARAUJO.





SINFRA-PRO-2026/00830

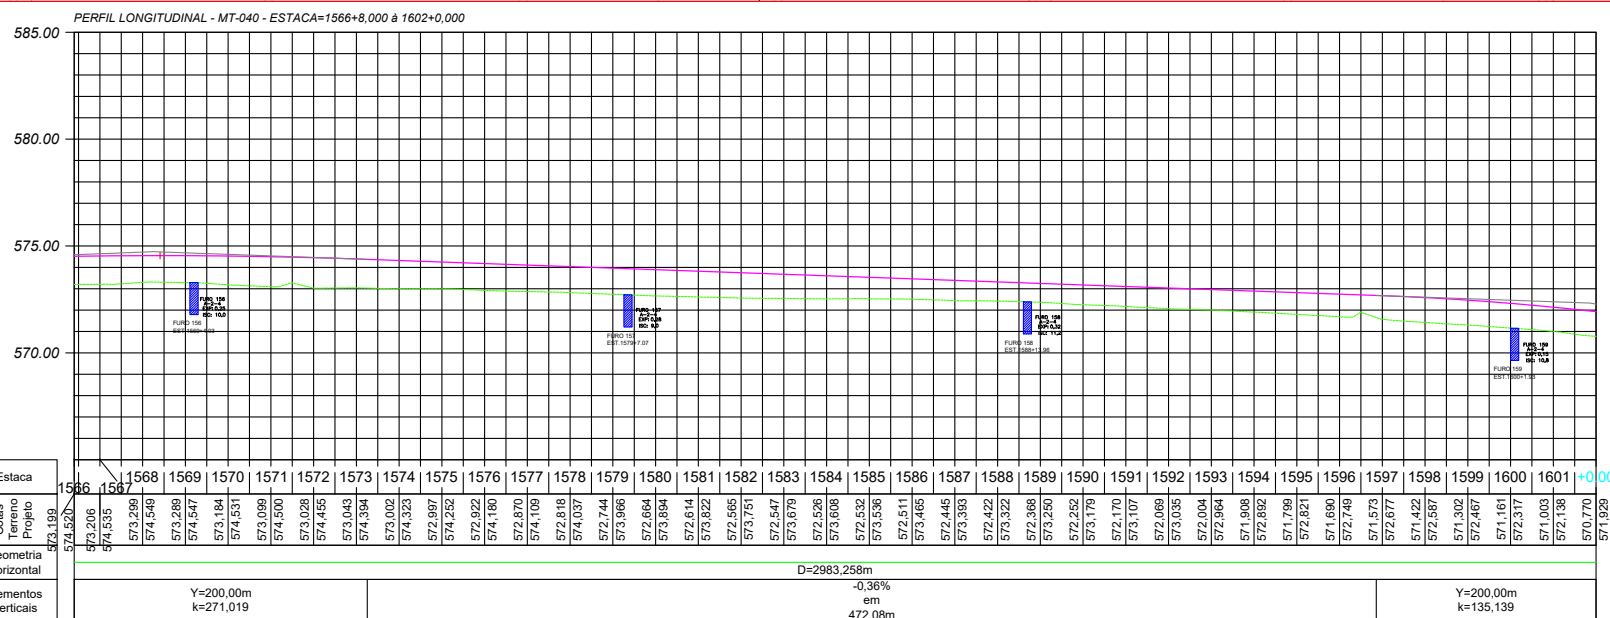

FOLHA:	PG-46
ESCALA:	H:1/2000 V:1/2000



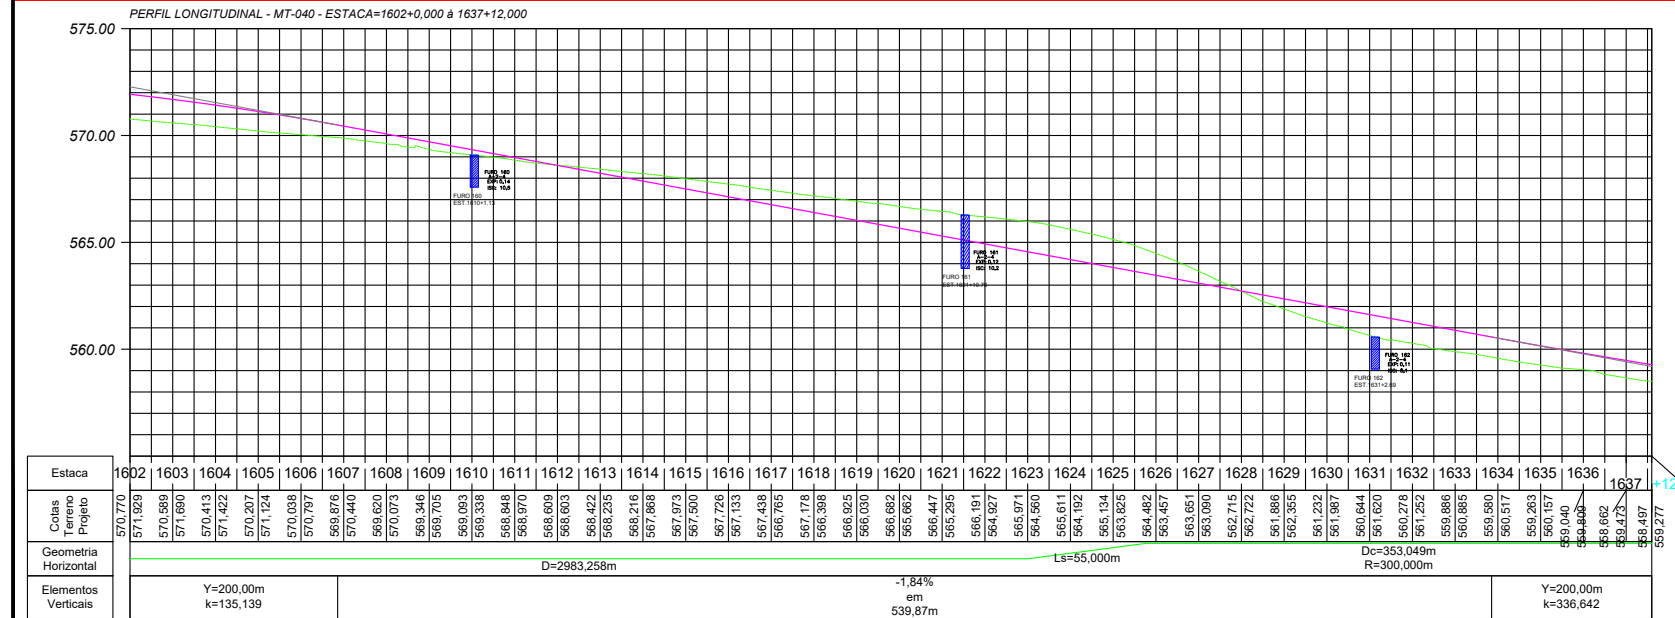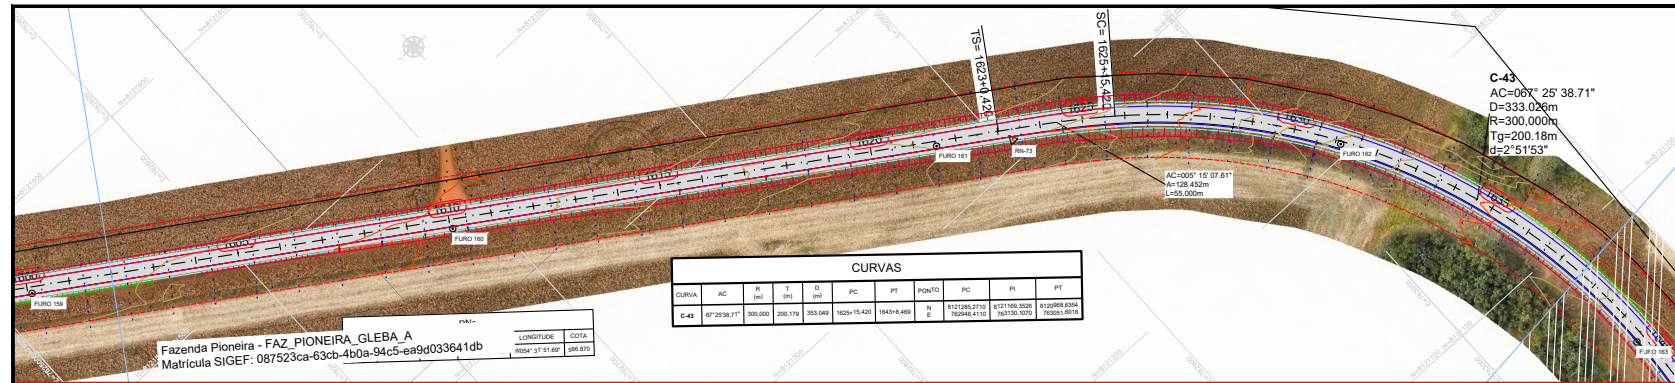

OBSERVAÇÕES:

- GREIDE PROJETADA
- TERRENO NATURAL
- FAIXA DE DOMÍNIO
- ESCALAS GRÁFICAS




RODOVIA: MT-040
TRECHO: ENTR. BR 163 - ENTR. MT 458(A)
SUBTRECHO: RONDONÓPOLIS - SÃO JOSÉ DO PLANALTO (EST. DO BIRRO)
EXTENSÃO: 33,4 Km
S.R.E.: 040EMT0160; 040EMT0170

ASSUNTO: PROJETO GEOMÉTRICO


FOLHA:
PG-47

ESCALA:
H:1/2000
V:1/200

HA-SH: 1304651471028902-Schta144daa4e7020a9b02759111e4da4f8279a-Documento digital disponível em https://sigadoc.mt.gov.br/fluxos/publicar/validar?ZAS-AF594Z7XV-C1NY-Justado em 20/01/2026 às 14:24:37 por AMANDA ARAUJO.

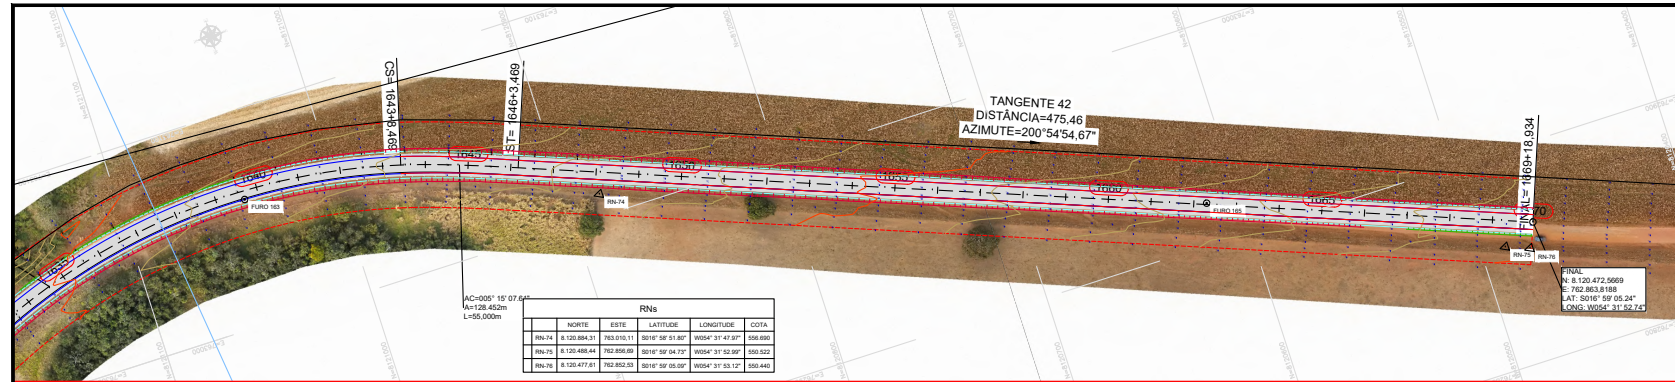

PERFIL LONGITUDINAL - MT-040 - ESTACA=1637+12,000 à 1669+18,934

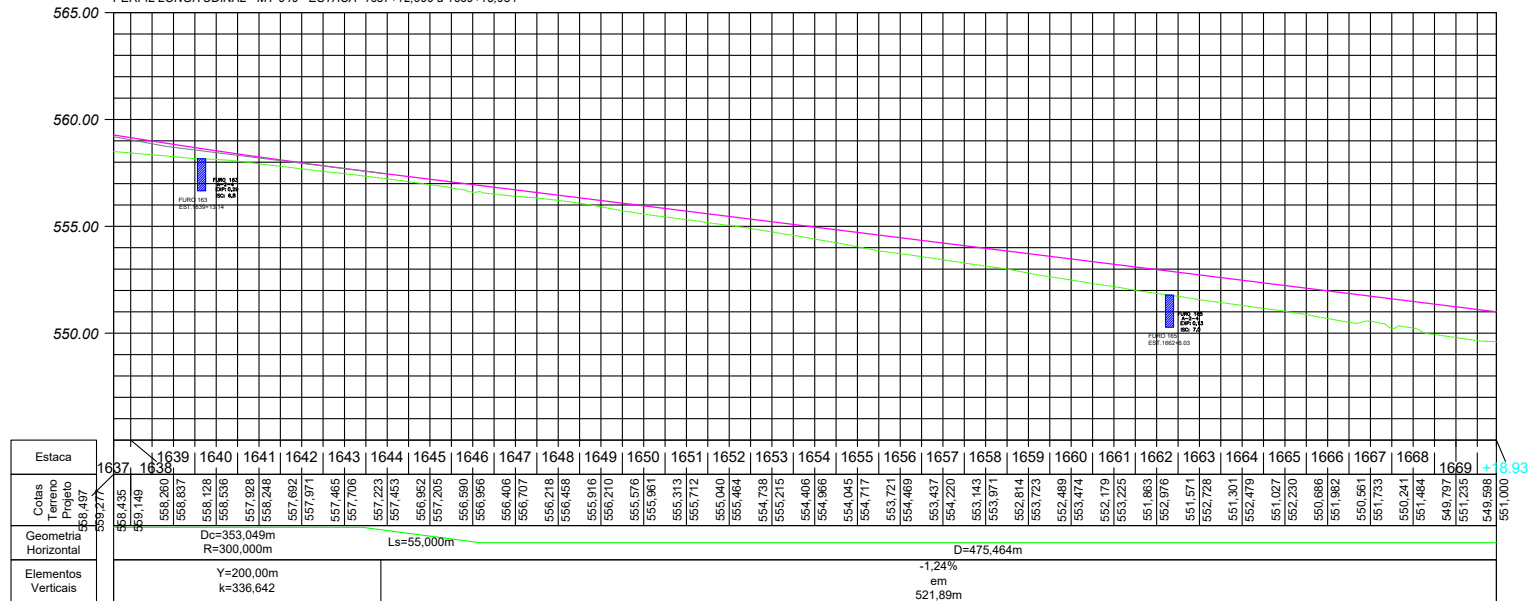

OBSERVAÇÕES:

- GREIDE PROJETADA
- TERRENO NATURAL
- FAIXA DE DOMÍNIO
- ESCALAS GRÁFICAS




GOVERNO DO ESTADO DE MATO GROSSO
SECRETARIA DE ESTADO DE INFRAESTRUTURA
SUPERINTENDÊNCIA DE OBRAS DE TRANSPORTE

RODOVIA: MT-040
TRECHO: ENTR. BR 163 - ENTR. MT 458(A)
SUBTRECHO: RONDONÓPOLIS - SÃO JOSÉ DO PLANALTO (EST. DO BIRRO)
EXTENSÃO: 33,4 Km
S.R.E.: 040EMT0160; 040EMT0170

ASSUNTO: PROJETO GEOMÉTRICO

FOLHA:
PG-48

ESCALA:
H: 1/2000
V: 1/200

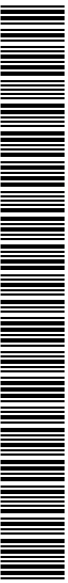


SINFRA-PRO-2026/00830

PROJETO DE TERRAPLENAGEM




Md5H: 53M65:47d13585:552b0c1:44de4e6f:6703de9a0b02735d11:5cde4e6f629a. Documento digital disponível em <https://sigadocs.sigag.mt.gov.br/flowdoc-public/validar/?Z56-AF5H-ZTK-CYNY>. Emitido em 20/01/2026 14:24:37 por AMANDA ARAUJO.

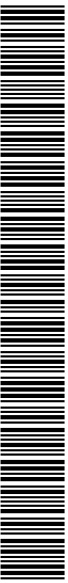

SINFRA-PRO-2026/00830A



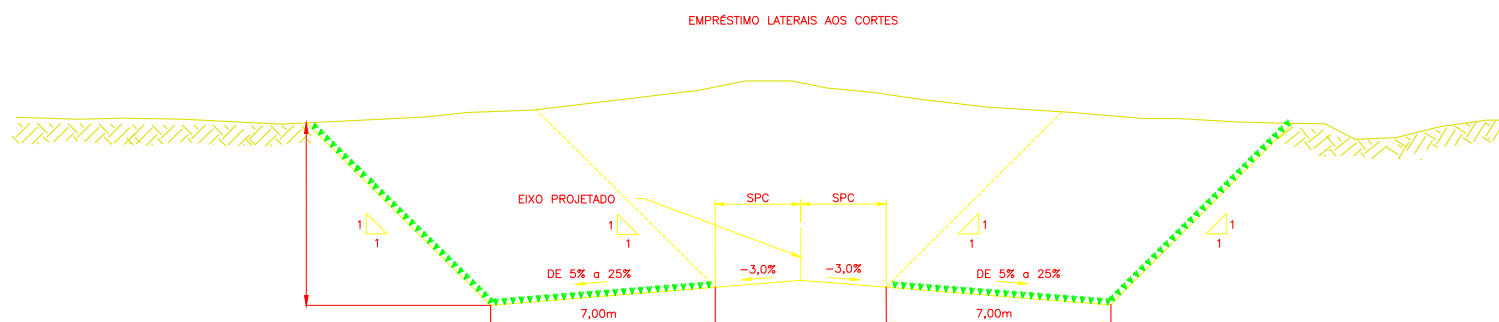

OBSERVAÇÕES:

SPC = SEMIPLATAFORMA DE TERRAPLENAGEM DE CORTE 5.80 m

PROJETO	SINFRA	GOVERNO DO ESTADO DE MATO GROSSO SECRETARIA DE ESTADO DE INFRAESTRUTURA E LOGISTICA SUPERINTENDENCIA DE OBRAS	
		RODOVA: MT-040 TRECHO: ENTR. BR-163 - (ENTR. MT 450A) SUBTRECHO: RONDONÓPOLIS - SÃO JOSÉ DO PLANALTO (EST. DO BIRRO) EXTENSÃO: 33,4 KM CÓDIGO S.R.E.: 04SEMT0160; 04SEMT0170	Folha nº.: TP-02
		ASSUNTO: SEÇÃO TIPO	Escala:


MSH: 73048.1710186842.3c2bca14d4eaab6d57033e9109c277934116ef48eeff8a2f9a. Documento digital disponível em <https://repositorio.s.seplog.mt.gov.br/fowbee-pub/1w/alidar/YZ.A9-AF5H-ZKTK-CVNY>. Juntado em 20/01/2026 14:24:37 por AMANDA ARAUJO.



SINFRACAP202605330A




DETALHAMENTO DE EMPRÉSTIMO LATERAL DENTRO DA FAXIA DE DOMÍNIO

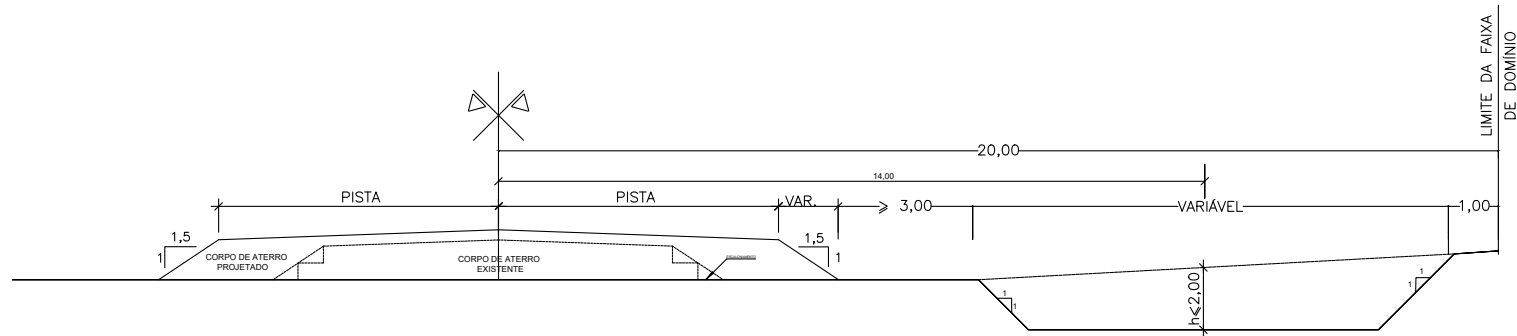

PROJETO	SINFRA	GOVERNO DO ESTADO DE MATO GROSSO SECRETARIA DE ESTADO DE INFRAESTRUTURA E LOGÍSTICA SUPERINTENDÊNCIA DE OBRAS	
		RODOVIA: MT-040 TRECHO: ENTR. BR 163 - ENTR. MT 458(A) SUBTRECHO: RONDONÓPOLIS - SÃO JOSÉ DO PLANALTO (EST. DO BIRRO) EXTENSÃO: 33,4 KM CÓDIGO S.R.E.: 040ENT0160; 040ENT0170	Folha n°: TP-03
ASSUNTO: DETALHE EMPRÉSTIMO LATERAL		Escala:	

HASH: 73b66147d10286a232bca144deab4e67703da9a02759411154de48f6278a. Documento digital disponível em <https://sigadoc.mt.gov.br/fluxos/publicar/validar/7236-4F5H-ZTK-CYNY>. Emitido em 20/01/2026 às 14:24:37 por AMANDA ARAUJO.

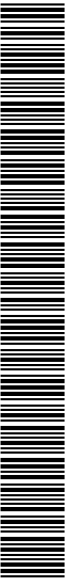

SINFRACAP202605330A