



474400.0000
 474200.0000
 13/03/2026, THIAGO EUGENIO DE MELO DIAS em 13/03/2026, Unidade em 13/03/2026 por AMANDA ARAUJO.



SINFRA P202623315A

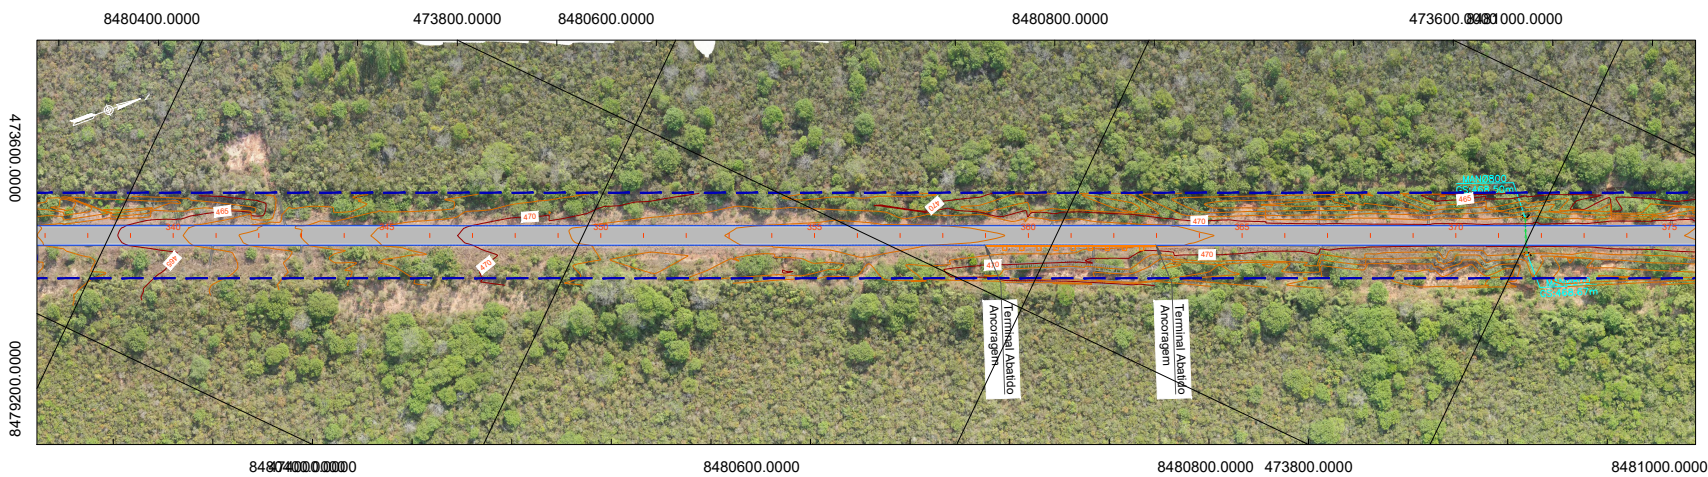

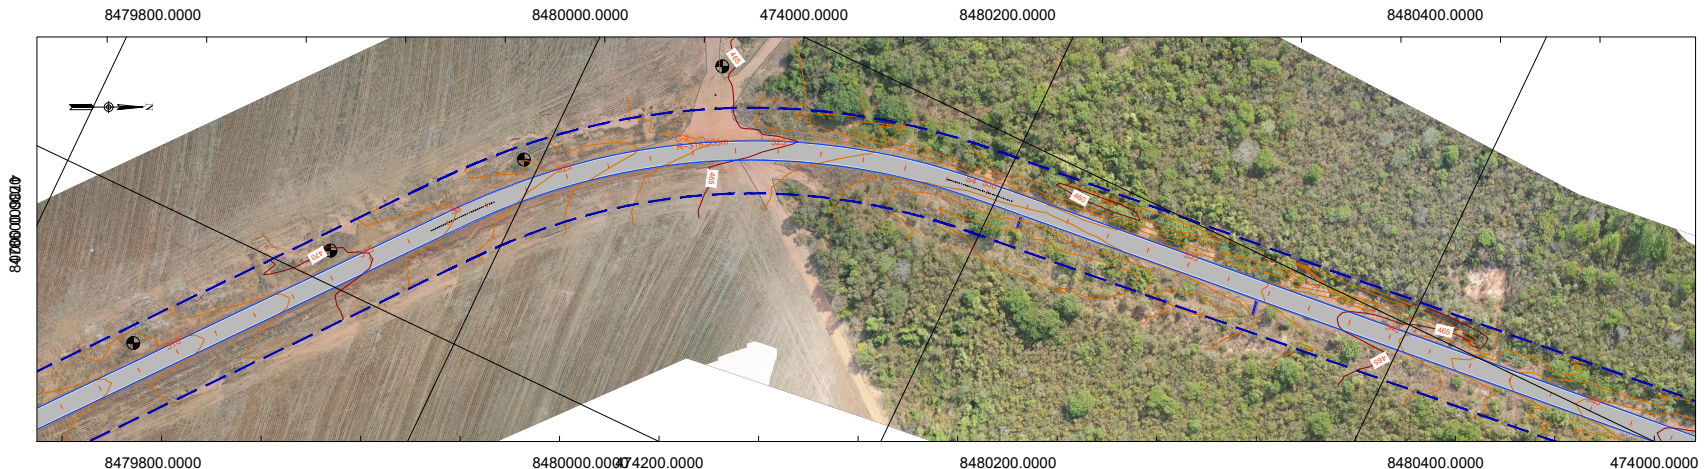


- CONVENÇÃO:
- PISTA DE ROLAMENTO
 - ACOSTAMENTO
 - CANTEIRO
 - BORDO DE ESTRADA
 - DEFENSA METÁLICA

THIAGO
EUGENIO DE
MELO
DIAS:06364139
698

Assinado de forma digital por THIAGO EUGENIO DE MELO DIAS:06364139698
Dados: 2026.02.10 10:06:37 -03'00'

		GOVERNO DO ESTADO DE MATO GROSSO SECRETARIA DE ESTADO DE INFRAESTRUTURA E LOGÍSTICA - SINFRA PROJETO DE RESTAURAÇÃO DE RODOVIAS	
COORDENADOR NOME: KLEBER PEREIRA MACHADO CREA: ES-007839/D VISTO: 54676 ART Nº: 52200300087824 NOME: THIAGO EUGENIO DE MELO DIAS CREA: MG-19869/D VISTO: 54676 ART Nº: 52200300087824		RODOVIA: MT-249 TRECHO: ENTR. MT-235 (ARMAZÉM ADM) A RIO ALEGRE (DIV. SÃO JOSÉ DO RIO CLARO/NOVA MARINGÁ) (FIM PAVIMENTAÇÃO) EXTENSÃO: 12,27 KM TÍTULO: PROJETO DE OBRAS COMPLEMENTARES	
		ESCALA: 1/2000 DATA: 2025	FOLHA: 158 OC-06

SINFRA-PRO-2026/04295 - Página 520 - THIAGO EUGENIO DE MELO DIAS em 10/02/2026. Unidade em 13/03/2026 10:57:51 por AMANDA ARAUJO.

