

CONVENÇÃO			
	Pavimento existente em asfalto		Pontos Cotados
	Vegetação existente		Canaleta/Sarjeta
	Brejo		Tubo de Drenagem
	Placa de Sinalização		Eixo de Vias
	Marco de Poligonal		Portão
	Bordo de Estrada		Meio-Fio
	Bordo da Pista		Talude Existente
	Curvas de nível		Ala de Concreto
	Rios, córregos, banhados		Texto de Drenagem
	Poste		Furo de Sondagem


		GOVERNO DO ESTADO DE MATO GROSSO SECRETARIA DE ESTADO DE INFRAESTRUTURA E LOGÍSTICA - SINFR PROJETO DE RESTAURAÇÃO DE RODOVIAS	
COORDENADOR NOME: KLEBER PEREIRA MACHADO CREA: ES-007839/D VISTO: 54570 ART Nº: 1220030037852		ESCALA: 1/2000 DATA: 2025	
NOME: KLEBER PEREIRA MACHADO CREA: ES-007839/D VISTO: 54570 ART Nº: 1220030037852		RODOVA: MT-349 TRECHO: ENTR MT-235 (ARMAZEM ADM) A RIO ALEGRE (Div. São José do Rio Claro/Novo Maringá) (Fm Pavimentação) EXTENSÃO: 12,27 KM	
TITULO: ESTUDOS TOPOGRÁFICOS		FOLHA: 18 TOP-04	

Imagem de fundo: Google Earth - 10/03/2025. Imagem de fundo: AMANDA CRISTINA REZENDE ARAUJO - 13/03/2026. Imagem de fundo: THIAGO EUGENIO DE MELO DIAS - 13/03/2026.



SINFRA P202623308



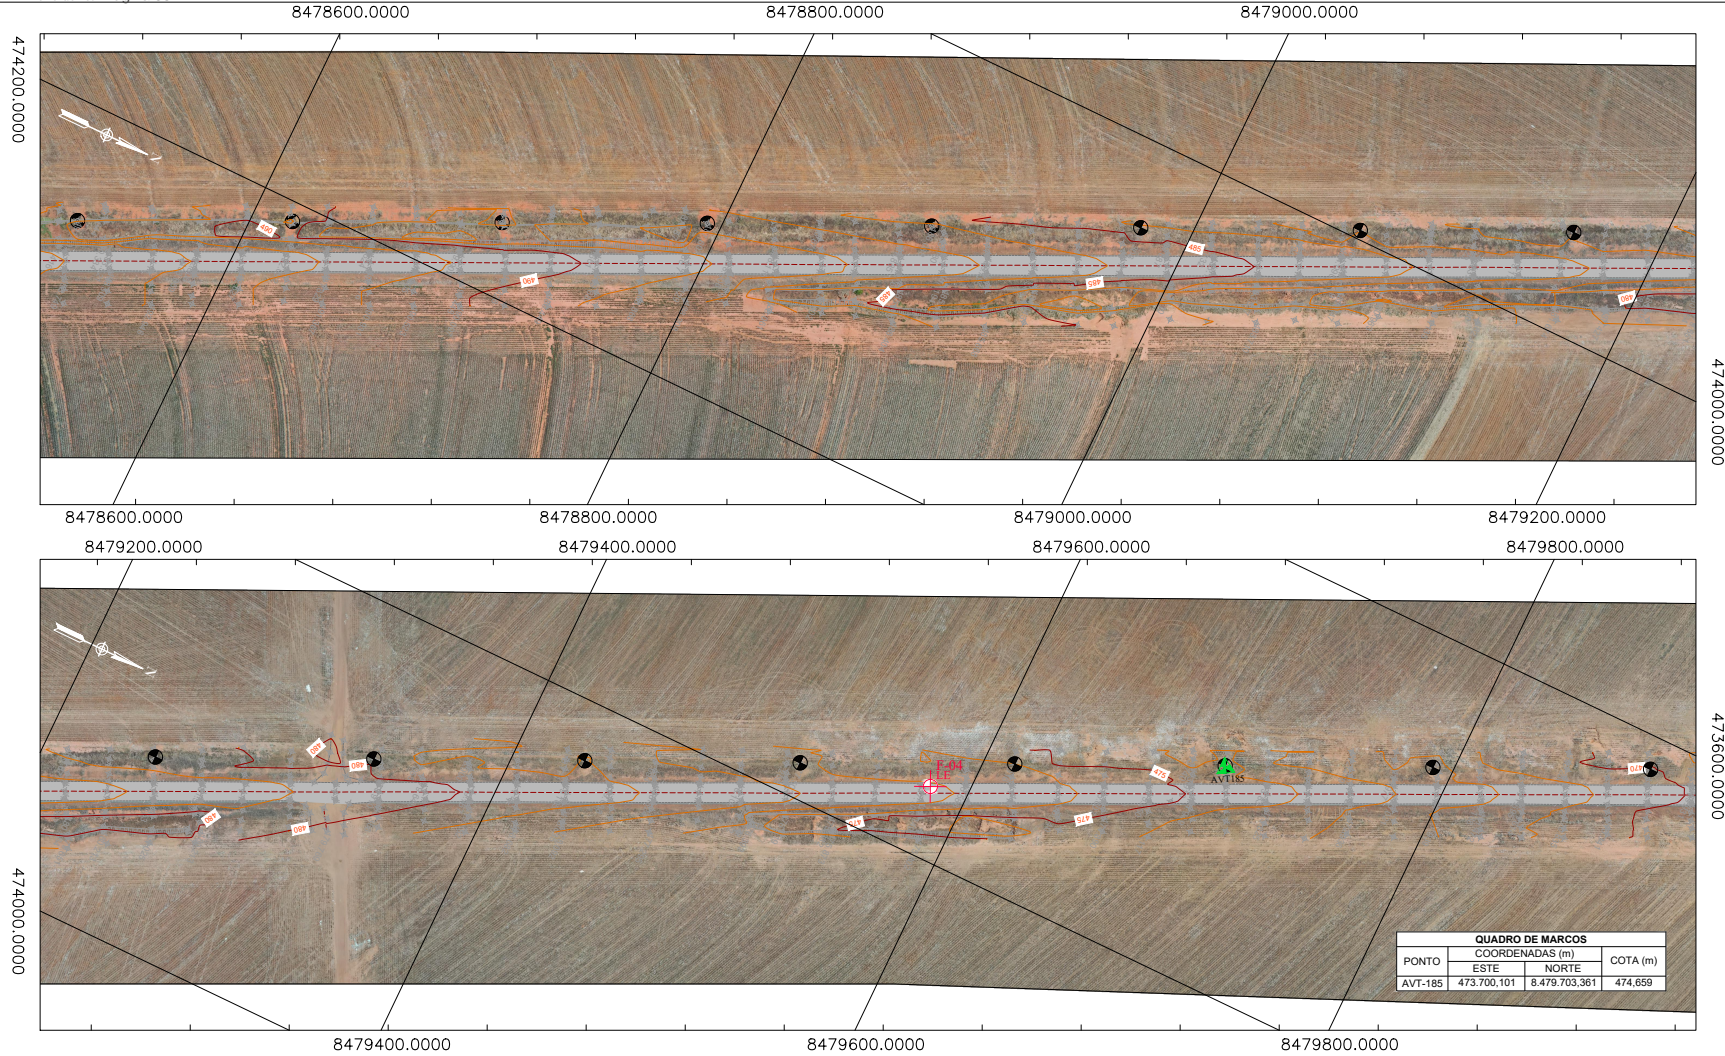


QUADRO DE MARCOS		
PONTO	COORDENADAS (m)	
	ESTE	NORTE
AVT-185	473.700,101	8.479.703,361
		COTA (m)
		474,659

CONVENÇÃO			
	Pavimento existente em asfalto		Pontos Cotados
	Vegetação existente		Canaleta/Sarjeta
	Brejo		Tubo de Drenagem
	Placa de Sinalização		Eixo de Vias
	Marco de Poligonal		Portão
			Bordo de Estrada
			Meio-Fio
			Bordo da Pista
			Talude Existente
			Curvas de nível
			Rios, córregos, banhados
			Poste
			Texto de Drenagem
			Ala de Concreto
			Furo de Sondagem

	GOVERNO DO ESTADO DE MATO GROSSO	
	SECRETARIA DE ESTADO DE INFRAESTRUTURA E LOGÍSTICA - SINFRA	
PROJETO DE RESTAURAÇÃO DE RODOVIAS		
COORDENADOR NOME: KLEBER PEREIRA MACHADO CREA: ES-007839/D VISTO: 54570 ART Nº: 1220030037852	RODOVIA: MT-349 TRECHO: ENTR MT-235 (ARMAZEM ADM) A RIO ALEGRE (Div. São José do Rio Claro/Novo Maringá) (Fm Pavimentação) EXTENSÃO: 12,27 KM	ESCALA: 1/2000 DATA: 2025 FOLHA: 19 TOP-05
NOME: KLEBER PEREIRA MACHADO CREA: ES-007839/D VISTO: 54570 ART Nº: 1220030037852	TÍTULO: ESTUDOS TOPOGRÁFICOS	

Imagem de satélite: Google Earth - 10/27/2025, 10:27:26 por AMANDA ARAUJO.




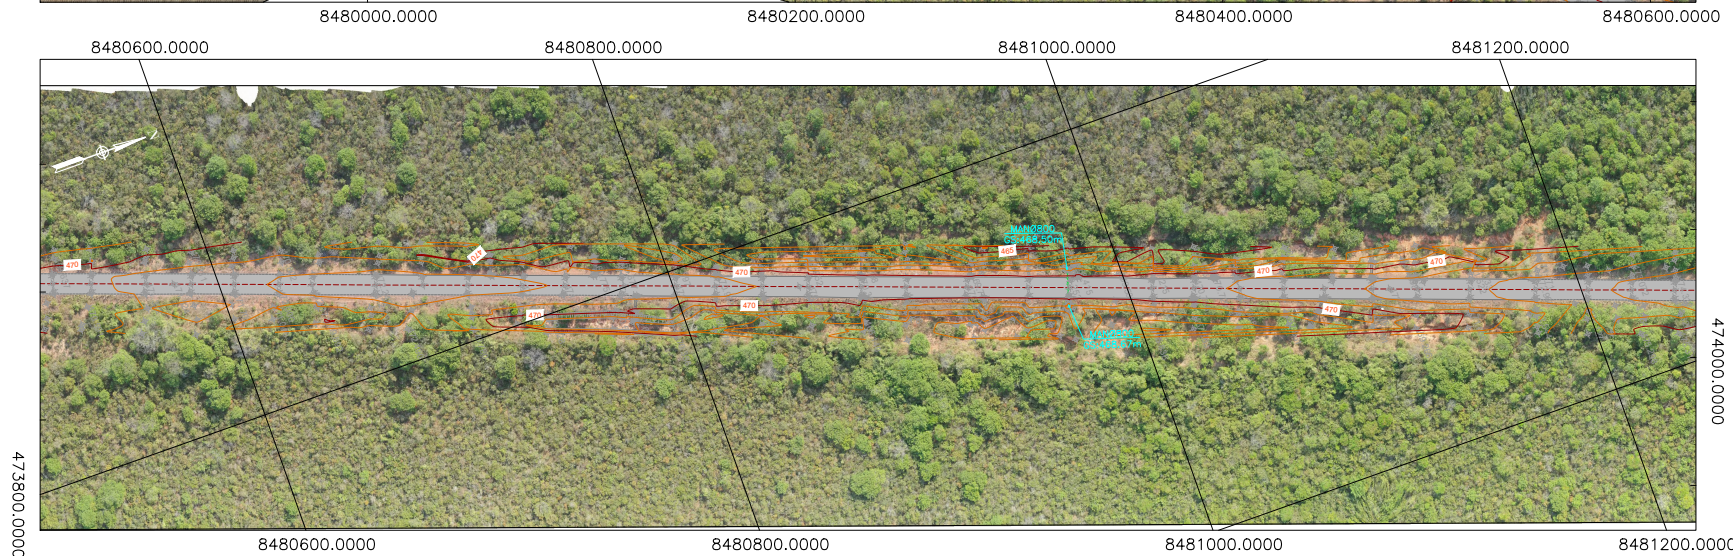

CONVENÇÃO			
	Pavimento existente em asfalto		Pontos Cotados
	Vegetação existente		Canaleta/Sarjeta
	Brejo		Tubo de Drenagem
	Placa de Sinalização		Eixo de Vias
	Marco de Poligonal		Portão
	Bordo de Estrada		Meio-Fio
	Bordo da Pista		Talude Existente
	Rios, córregos, banhados		Curvas de nível
	Poste		Texto de Drenagem
	Ala de Concreto		Furo de Sondagem

		GOVERNO DO ESTADO DE MATO GROSSO SECRETARIA DE ESTADO DE INFRAESTRUTURA E LOGÍSTICA - SINFRA PROJETO DE RESTAURAÇÃO DE RODOVIAS	
COORDENADOR NOME: KLEBER PEREIRA MACHADO CREA: ES-007839/D VISTO: 54570 ART Nº: 1220030037852		RODOVIA: MT-349 TRECHO: ENTR. MT-235 (ARMAZEM ADM) A RIO ALEGRE (Div. São José do Rio Claro/Novo Maringá/Fim Pavimentação) EXTENSÃO: 12,27 KM	ESCALA: 1/2000 DATA: 2025 FOLHA: 20 TOP-06
TÍTULO: ESTUDOS TOPOGRÁFICOS			



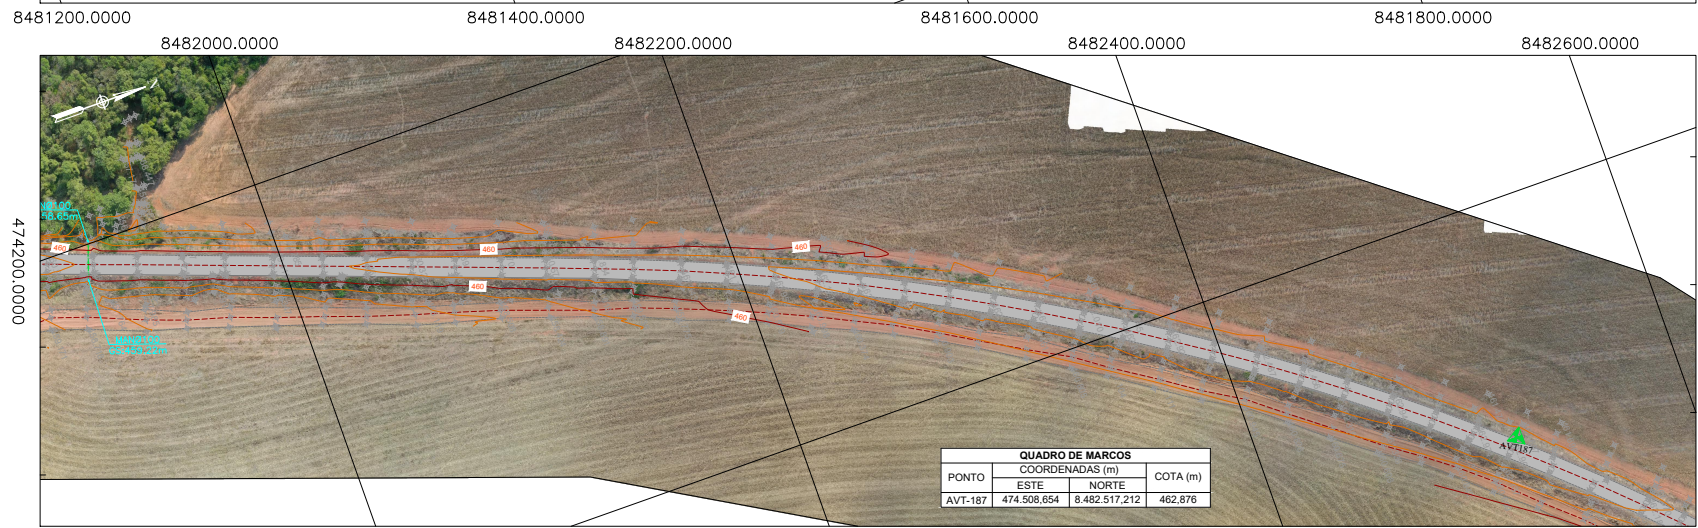

QUADRO DE MARCOS			
PONTO	COORDENADAS (m)		COTA (m)
	ESTE	NORTE	
AVT-167	474.508,654	8.482.517,212	462,876

CONVENÇÃO			
	Pavimento existente em asfalto		Pontos Cotados
	Vegetação existente		Canaleta/Sarjeta
	Brejo		Tubo de Drenagem
	Placa de Sinalização		Eixo de Vias
	Marco de Poligonal		Portão
	Bordo de Estrada		Meio-Fio
	Bordo da Pista		Talude Existente
	Curvas de nível		Rios, córregos, banhados
	Poste		Texto de Drenagem
	Ala de Concreto		Furo de Sondagem

GOVERNO DO ESTADO DE MATO GROSSO
SECRETARIA DE ESTADO DE INFRAESTRUTURA E LOGÍSTICA - SINFRA
PROJETO DE RESTAURAÇÃO DE RODOVIAS

COORDENADOR: THIAGO EUGENIO DE MELO
NOME: KLEBER PEREIRA MACHADO
CREA: ES-007839/D
VISTO: 54570
ART Nº: 12200-300/37552

RODOVIA: MT-349
TRECHO: ENTR MT-235 (ARMAZEM ADM) A RIO ALEGRE (Div. São José do Rio Claro/Novas Maringá/Fm Pavimentação)
EXTENSÃO: 12,27 KM

TÍTULO: ESTUDOS TOPOGRÁFICOS

ESCALA: 1/2000
DATA: 2025
FOLHA: 21
TOP-07

474200.0000
474000.0000
474400.0000
474200.0000
474000.0000
474400.0000
8481400.0000
8481600.0000
8481800.0000
8481200.0000
8481400.0000
8481600.0000
8481800.0000
8482000.0000
8482200.0000
8482400.0000
8482600.0000
8482000.0000
8482200.0000
