Governo de Mato Grosso
453
SINFRA

GOVERNO DO ESTADO DE MATO GROSSO
SECRETARIA DE ESTADO DE INFRAESTRUTURA E LOGÍSTICA
SECRETARIA ADJUNTA DE OBRAS RODOVIÁRIAS

PROJETO EXECUTIVO DE ENGENHARIA RODOVIÁRIA
PARA PAVIMENTAÇÃO DA RODOVIA MT-438

LOTE - ÚNICO

RODOVIA: : MT-438
TRECHO : ENTR. BR-163 (SINOP) - ENTR. MT-140(B) (VERA-MT)
ESTACA : 0+0,00 à 1.274+4,38
CÓDIGO SRE :438EMT0010 – 438EMT0020 – 438EMT0023
EXTENSÃO :25,484 km

VOLUME 2 – PROJETO GEOMETRICO ESTACA 1225+0,00 A 1295+0,00

JUNHO/2025

HASH: 0538b20e574c4420035feb9bf97c7c46d4cbb7d6f6ef4329e5c066def8e6ae06. Documento assinado digitalmente, valide em https://aquisicoes.seplag.mt.gov.br/flowbee-pub/#/validar/BXDQ-EFZU-Z3Q3-UGVL. Assinado por: BARBARA WIARA TELES DOS REIS em 02/04/2026, AMANDA CRISTINA REZENDE ARAUJO em 14/04/2026. Juntado em 14/04/2026 16:17:49 por AMANDA ARAUJO.

SINFRACAP202635142A

Autenticado com senha por AMANDA CRISTINA REZENDE ARAUJO - GESTOR PROJ ESPE IV / GSAOR - 15/04/2026 às 11:29:22.
Documento Nº: 36133369-4567 - consulta à autenticidade em https://www.sigadoc.mt.gov.br/sigaex/public/app/autenticar?n=36133369-4567

SIGA

VI - PROJETO GEOMETRICO

HASH: 0538b20e574c4420035feb9bf97c7c46d4cbb7d6f6ef4329e5c066def8e6ae06. Documento assinado digitalmente, valide em https://aquisicoes.seplag.mt.gov.br/flowbee-pub/#/validar/BXDQ-EFZU-Z3Q3-UGVL. Assinado por: BARBARA WIARA TELES DOS REIS em 02/04/2026, AMANDA CRISTINA REZENDE ARAUJO em 14/04/2026. Juntado em 14/04/2026 16:17:49 por AMANDA ARAUJO.

SINFRACAP202635142A

Autenticado com senha por AMANDA CRISTINA REZENDE ARAUJO - GESTOR PROJ ESPE IV / GSAOR - 15/04/2026 às 11:29:22.
Documento Nº: 36133369-4567 - consulta à autenticidade em https://www.sigadoc.mt.gov.br/sigaex/public/app/autenticar?n=36133369-4567

SIGA

Governo de Mato Grosso 455 SINFRA

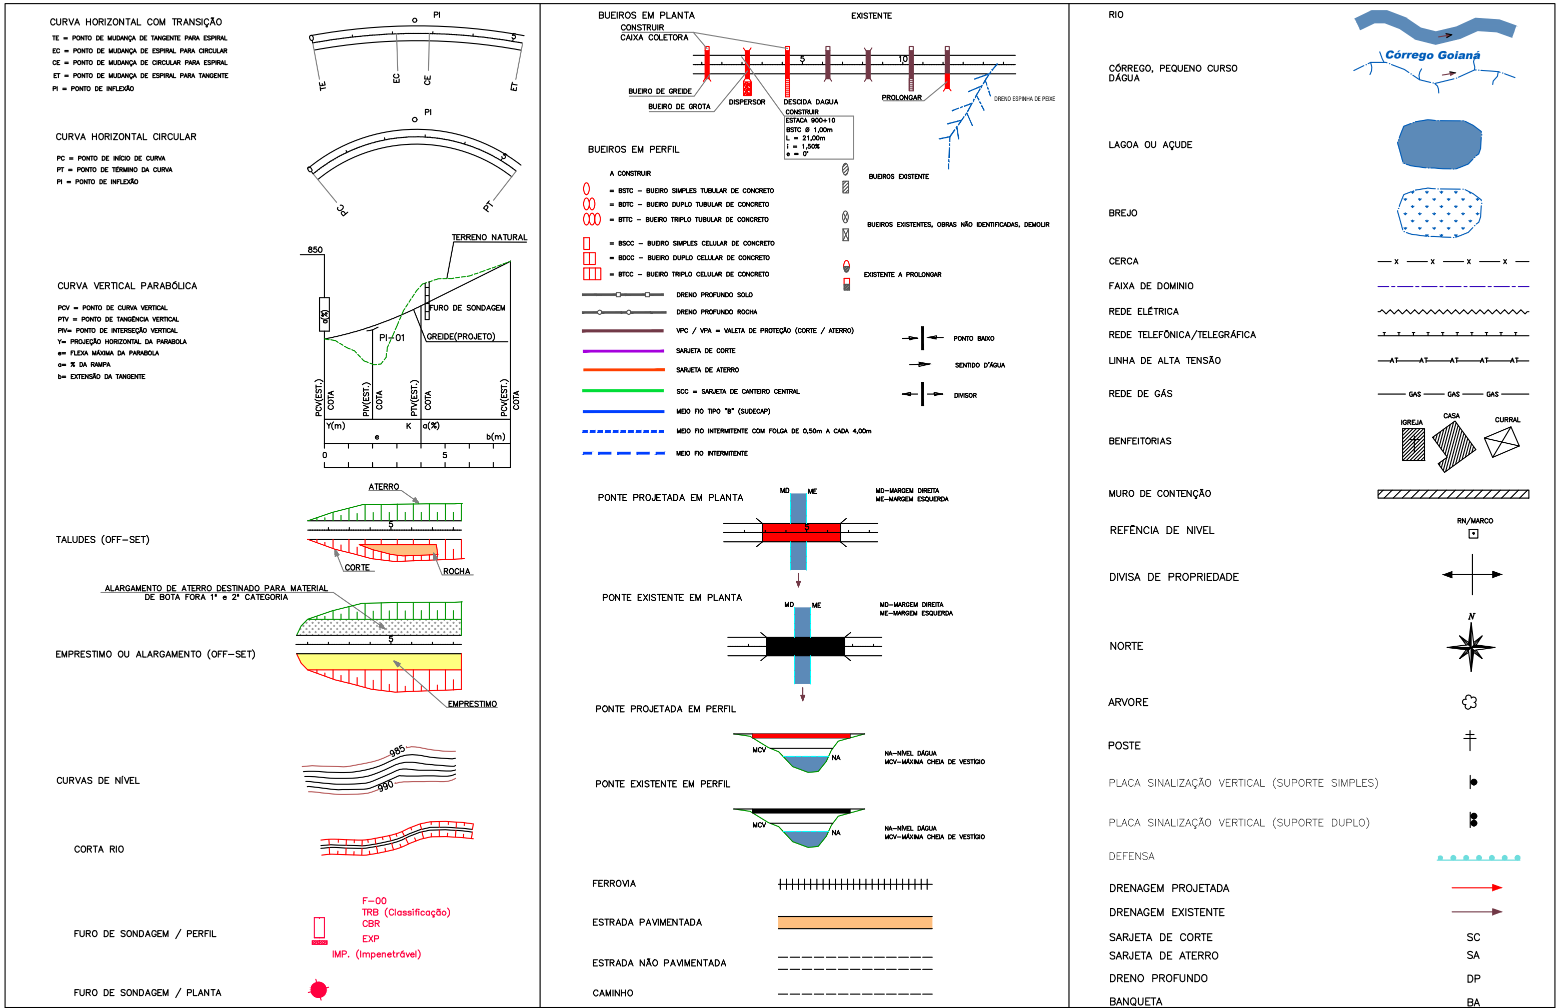

OBSERVAÇÕES:	ENG.º COORDENADOR: Bárbara Wiara Teles dos Reis 191.336/D CREA/MG ENG.º REVISOR: RT: Bárbara Wiara Teles dos Reis 191.336/D CREA/MG DESENHISTA:	PREFEITURA MUNICIPAL DE VERA CONVÊNIO Nº: Eng.º Fiscal – CREA/MG Engº Diretor do DP	CONCEDENTE: SINFRA Secretaria de Estado de Infraestrutura e Logística / Governo de Mato Grosso CONVENENTE: CONSULTORIA: KALIJ ENGENHARIA	GOVERNO DO ESTADO DE MATO GROSSO SECRETARIA DE ESTADO INFRAESTRUTURA E LOGÍSTICA RODOVIA MT-438 TRECHO: ENTRONCAMENTO MT-140 _ ENTRONCAMENTO MT-163 EXTENSÃO: 25,484 km PROJETO GEOMÉTRICO FOLHA DE CONVENÇOES FOLHA: GM-01

HASH: 0538b20e574c4420035feb9bf97c7c46d4cbb7d6f6ef4329e5c066def8e6ae06. Documento assinado digitalmente, valide em https://aquisicoes.seplag.mt.gov.br/flowbee-pub/#/validar/BXDQ-EFZU-Z3Q3-UGVL. Assinado por: BARBARA WIARA TELES DOS REIS em 02/04/2026, AMANDA CRISTINA REZENDE ARAUJO em 14/04/2026. Juntado em 14/04/2026 16:17:49 por AMANDA ARAUJO.

SINFRACAP202635142A

Autenticado com senha por AMANDA CRISTINA REZENDE ARAUJO - GESTOR PROJ ESPE IV / GSAOR - 15/04/2026 às 11:29:22.
Documento Nº: 36133369-4567 - consulta à autenticidade em https://www.sigadoc.mt.gov.br/sigaex/public/app/autenticar?n=36133369-4567

SIGA

Governo de Mato Grosso
456
SINFRA

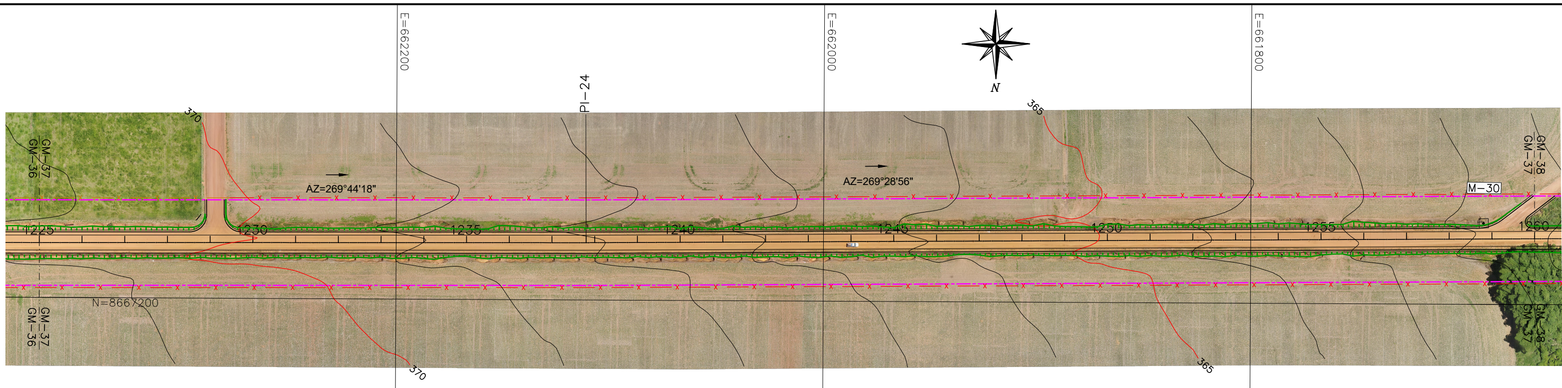

MARCO	COORDENADAS		COTA
	E	N	
M-30	661.691,080	8.667.162,099	361,952

CURVA	RAIO	SUPER ELEV.(%)	SUPER LARG.(%)	AC	LC	T/TS	Ø	D-DØ	PC-TE ESTACA	EC ESTACA	CE ESTACA	PT-ET ESTACA	COORDENADAS	
													NORTE	ESTE
24	-	-	-	0°15'22"	-	-	-	-	1237+15,983	-	-	1237+15,983	8667173,2014	662111,0841

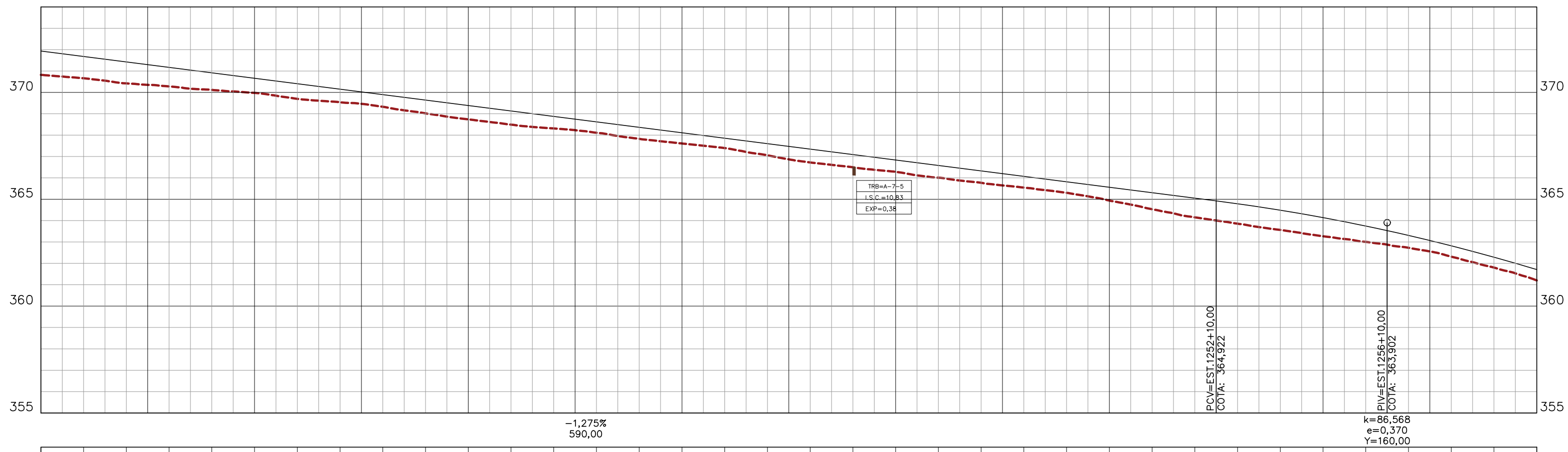

ESTACA	TERRENO	PROJETO
1225	370,820	371,935
1226	370,661	371,680
1227	370,422	371,425
1228	370,281	371,170
1229	370,117	370,915
1230	369,975	370,660
1231	369,697	370,405
1232	369,539	370,150
1233	369,328	369,895
1234	369,018	369,640
1235	368,737	369,385
1236	368,492	369,130
1237	368,312	368,875
1238	368,112	368,620
1239	367,825	368,365
1240	367,609	368,110
1241	367,396	367,855
1242	367,057	367,600
1243	366,722	367,345
1244	366,496	367,090
1245	366,283	366,835
1246	366,009	366,580
1247	365,768	366,325
1248	365,545	366,070
1249	365,302	365,815
1250	364,940	365,560
1251	364,534	365,305
1252	364,154	365,049
1253	363,857	364,789
1254	363,564	364,487
1255	363,269	364,140
1256	363,006	363,746
1257	362,730	363,307
1258	362,314	362,820
1259	361,802	362,288
1260	361,201	361,710

OBSERVAÇÕES:

ENG.° COORDENADOR: Bárbara Wiara Teles dos Reis 191.336/D CREA/MG
ENG.° REVISOR:
RT: Bárbara Wiara Teles dos Reis 191.336/D CREA/MG
DESENHISTA:

PREFEITURA MUNICIPAL DE VERA
CONVÊNIO N°:
Eng ° Fiscal – CREA/MG
Eng° Diretor da DP

CONCEDENTE: SINFRA Secretaria de Estado de Infraestrutura e Logística – Governo de Mato Grosso
CONVENENTE:
CONSULTÓRIA: KALU ENGENHARIA

GOVERNO DO ESTADO DE MATO GROSSO
SECRETARIA DE ESTADO INFRAESTRUTURA E LOGÍSTICA
RODOVIA: MT-438 TRECHO: ENTR. BR-163 (SINOP) – ENTR. MT-140(B) (VERA-MT)
SUBTRECHO: ENTR. BR-163 (SINOP) – ENTR. MT-140(B) (VERA-MT).
CÓDIGO S.R. E: 438EMT0010 -438EMT0020 – 438EMT0023 EXTENSÃO: 25,484 km.
PROJETO GEOMÉTRICO
ESTACA 1225+0,00 A 1260+0,00
FOLHA: GM-37

SINFRACAP202635142A

Autenticado com senha por AMANDA CRISTINA REZENDE ARAUJO - GESTOR PROJ ESPE IV / GSAOR - 15/04/2026 às 11:29:22.
Documento Nº: 36133369-4567 - consulta à autenticidade em https://www.sigadoc.mt.gov.br/sigaex/public/app/autenticar?n=36133369-4567

SIGA

Governo de Mato Grosso 457 SINFRA

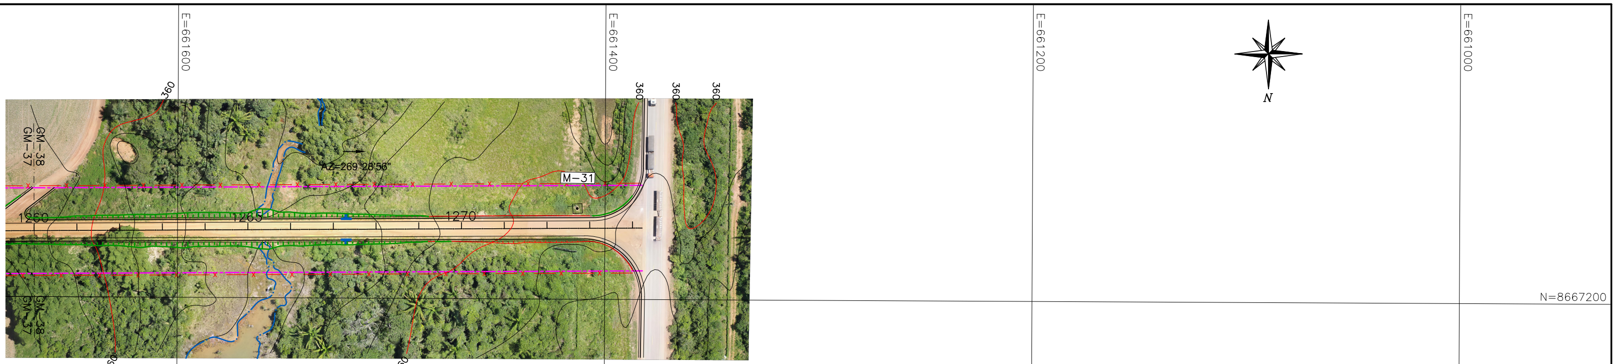

MARCO	COORDENADAS		COTA
	E	N	
M-31	661.413,019	8.667.157,650	359,736

CURVA	RAIO	SUPER ELEV.(%)	SUPER LARG.(%)	AC	LC	T/TS	Ø	D-DØ	PC-TE ESTACA	EC ESTACA	CE ESTACA	PT-ET ESTACA	COORDENADAS NORTE	COORDENADAS ESTE
FINAL	-	-	-	-	-	-	-	-	1274+4,538	-	-	1274+4,538	8667166,6184	661382,5592

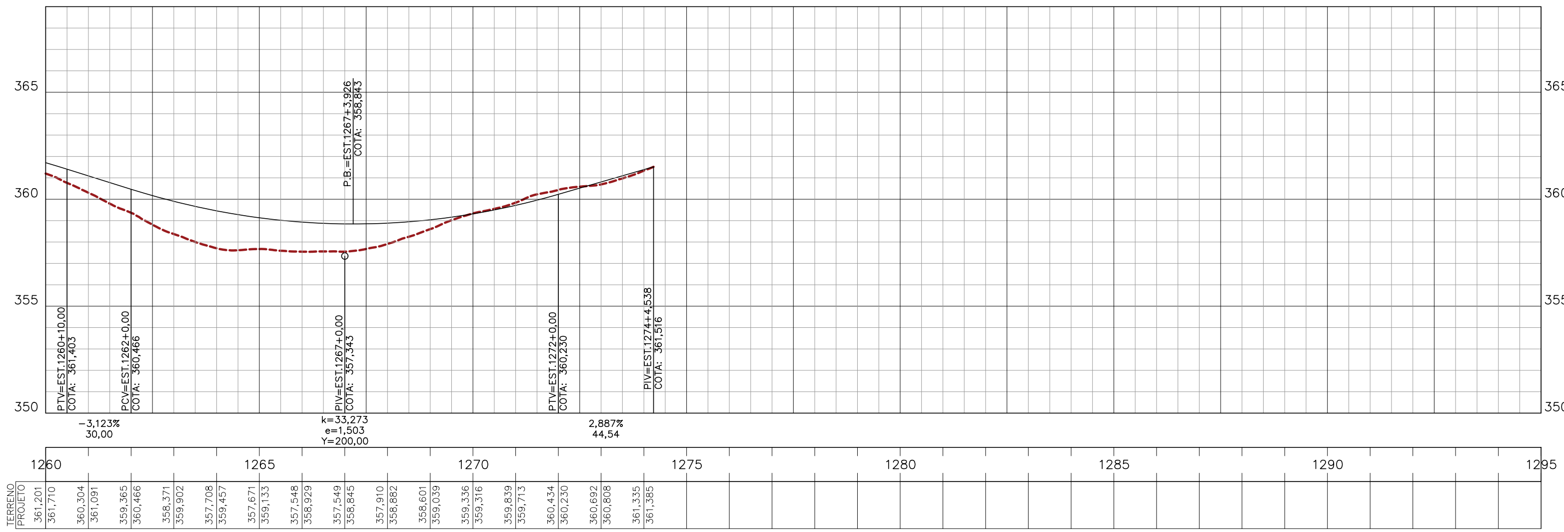

OBSERVAÇÕES:

ENG.º COORDENADOR:
Bárbara Wiara Teles dos Reis
191.336/D CREA/MG

ENG.º REVISOR:

RT:
Bárbara Wiara Teles dos Reis
191.336/D CREA/MG

DESENHISTA:

PREFEITURA MUNICIPAL DE VERA

CONVÊNIO Nº:

Eng º Fiscal – CREA/MG

Engº Diretor da DP

CONCEDENTE: CONVENENTE: CONSULTÓRIA:

SINFRA Secretaria de Estado de Infraestrutura e Logística — Governo de Mato Grosso — KALU ENGENHARIA

GOVERNO DO ESTADO DE MATO GROSSO

SECRETARIA DE ESTADO INFRAESTRUTURA E LOGÍSTICA

RODOVIA: MT−438 TRECHO: ENTR. BR−163 (SINOP) – ENTR. MT−140(B) (VERA−MT)
SUBTRECHO: ENTR. BR−163 (SINOP) – ENTR. MT−140(B) (VERA−MT).
CÓDIGO S.R. E: 438EMT0010 −438EMT0020 – 438EMT0023 EXTENSÃO: 25,484 km.

PROJETO GEOMÉTRICO
ESTACA 1260+0,00 A 1295+0,00

FOLHA: GM−38

HASH: 0538b20e574c44200351eb9bf97c7c46d4cbb7d6f6ef4329e5c066def8e6ae06. Documento assinado digitalmente, valide em https://aquisicoes.seplag.mt.gov.br/flowbee-pub/#/validar/BXDQ-EFZU-Z3Q3-UGVL. Assinado por: BARBARA WIARA TELES DOS REIS em 02/04/2026, AMANDA CRISTINA REZENDE ARAUJO em 14/04/2026. Juntado em 14/04/2026 16:17:49 por AMANDA ARAUJO.

SINFRACAP202635142A

Autenticado com senha por AMANDA CRISTINA REZENDE ARAUJO - GESTOR PROJ ESPE IV / GSAOR - 15/04/2026 às 11:29:22.
Documento Nº: 36133369-4567 - consulta à autenticidade em https://www.sigadoc.mt.gov.br/sigaex/public/app/autenticar?n=36133369-4567

SIGA

Governo de Mato Grosso 458 SINFRA

XV - TERMO DE ENCERRAMENTO

HASH: 0538b20e574c4420035feb9bf97c7c46d4cbb7d6f6ef4329e5c066def8e6ae06. Documento assinado digitalmente, valide em https://aquisicoes.seplag.mt.gov.br/flowbee-pub/#/validar/BXDQ-EFZU-Z3Q3-UGVL. Assinado por: BARBARA WIARA TELES DOS REIS em 02/04/2026, AMANDA CRISTINA REZENDE ARAUJO em 14/04/2026. Juntado em 14/04/2026 16:17:49 por AMANDA ARAUJO.

SINFRACAP202635142A

Autenticado com senha por AMANDA CRISTINA REZENDE ARAUJO - GESTOR PROJ ESPE IV / GSAOR - 15/04/2026 às 11:29:22.
Documento Nº: 36133369-4567 - consulta à autenticidade em https://www.sigadoc.mt.gov.br/sigaex/public/app/autenticar?n=36133369-4567

SIGA

Governo de Mato Grosso 459 SINFRA

XV - TERMO DE ENCERRAMENTO

O presente volume corresponde ao Volume 2 – PROJETO EXECUTIVO referente ao Projeto Executivo de Engenharia Rodoviária para Implantação e Pavimentação da Rodovia MT-438, Trecho: Entr. BR-163 (Sinop) - Entr. MT-140(B) (Vera-MT), Subtrecho: Entr. BR-163 (Sinop) - Entr. MT-140(B) (Vera-MT), Código S.R. E: 438EMT0010 – 438EMT0020 – 438EMT0023; com extensão total de 25,484 km, e possui 2 223 (duzentas e vinte e três) folhas numericamente ordenadas.

Bárbara Wiara Teles dos Reis

Eng.ª Bárbara Wiara Teles dos Reis
Coordenadora Geral e Responsável Técnica
Kalu Engenharia
CREA MG 191.336/D / RN 1414265999.

BARBARA WIARA TELES DOS REIS:11553571673
Assinado de forma digital por BARBARA WIARA TELES DOS REIS:11553571673
Dados: 2026.04.02 17:47:34 -03'00'

SINFRACAP202635142A

Autenticado com senha por AMANDA CRISTINA REZENDE ARAUJO - GESTOR PROJ ESPE IV / GSAOR - 15/04/2026 às 11:29:22.
Documento Nº: 36133369-4567 - consulta à autenticidade em https://www.sigadoc.mt.gov.br/sigaex/public/app/autenticar?n=36133369-4567