



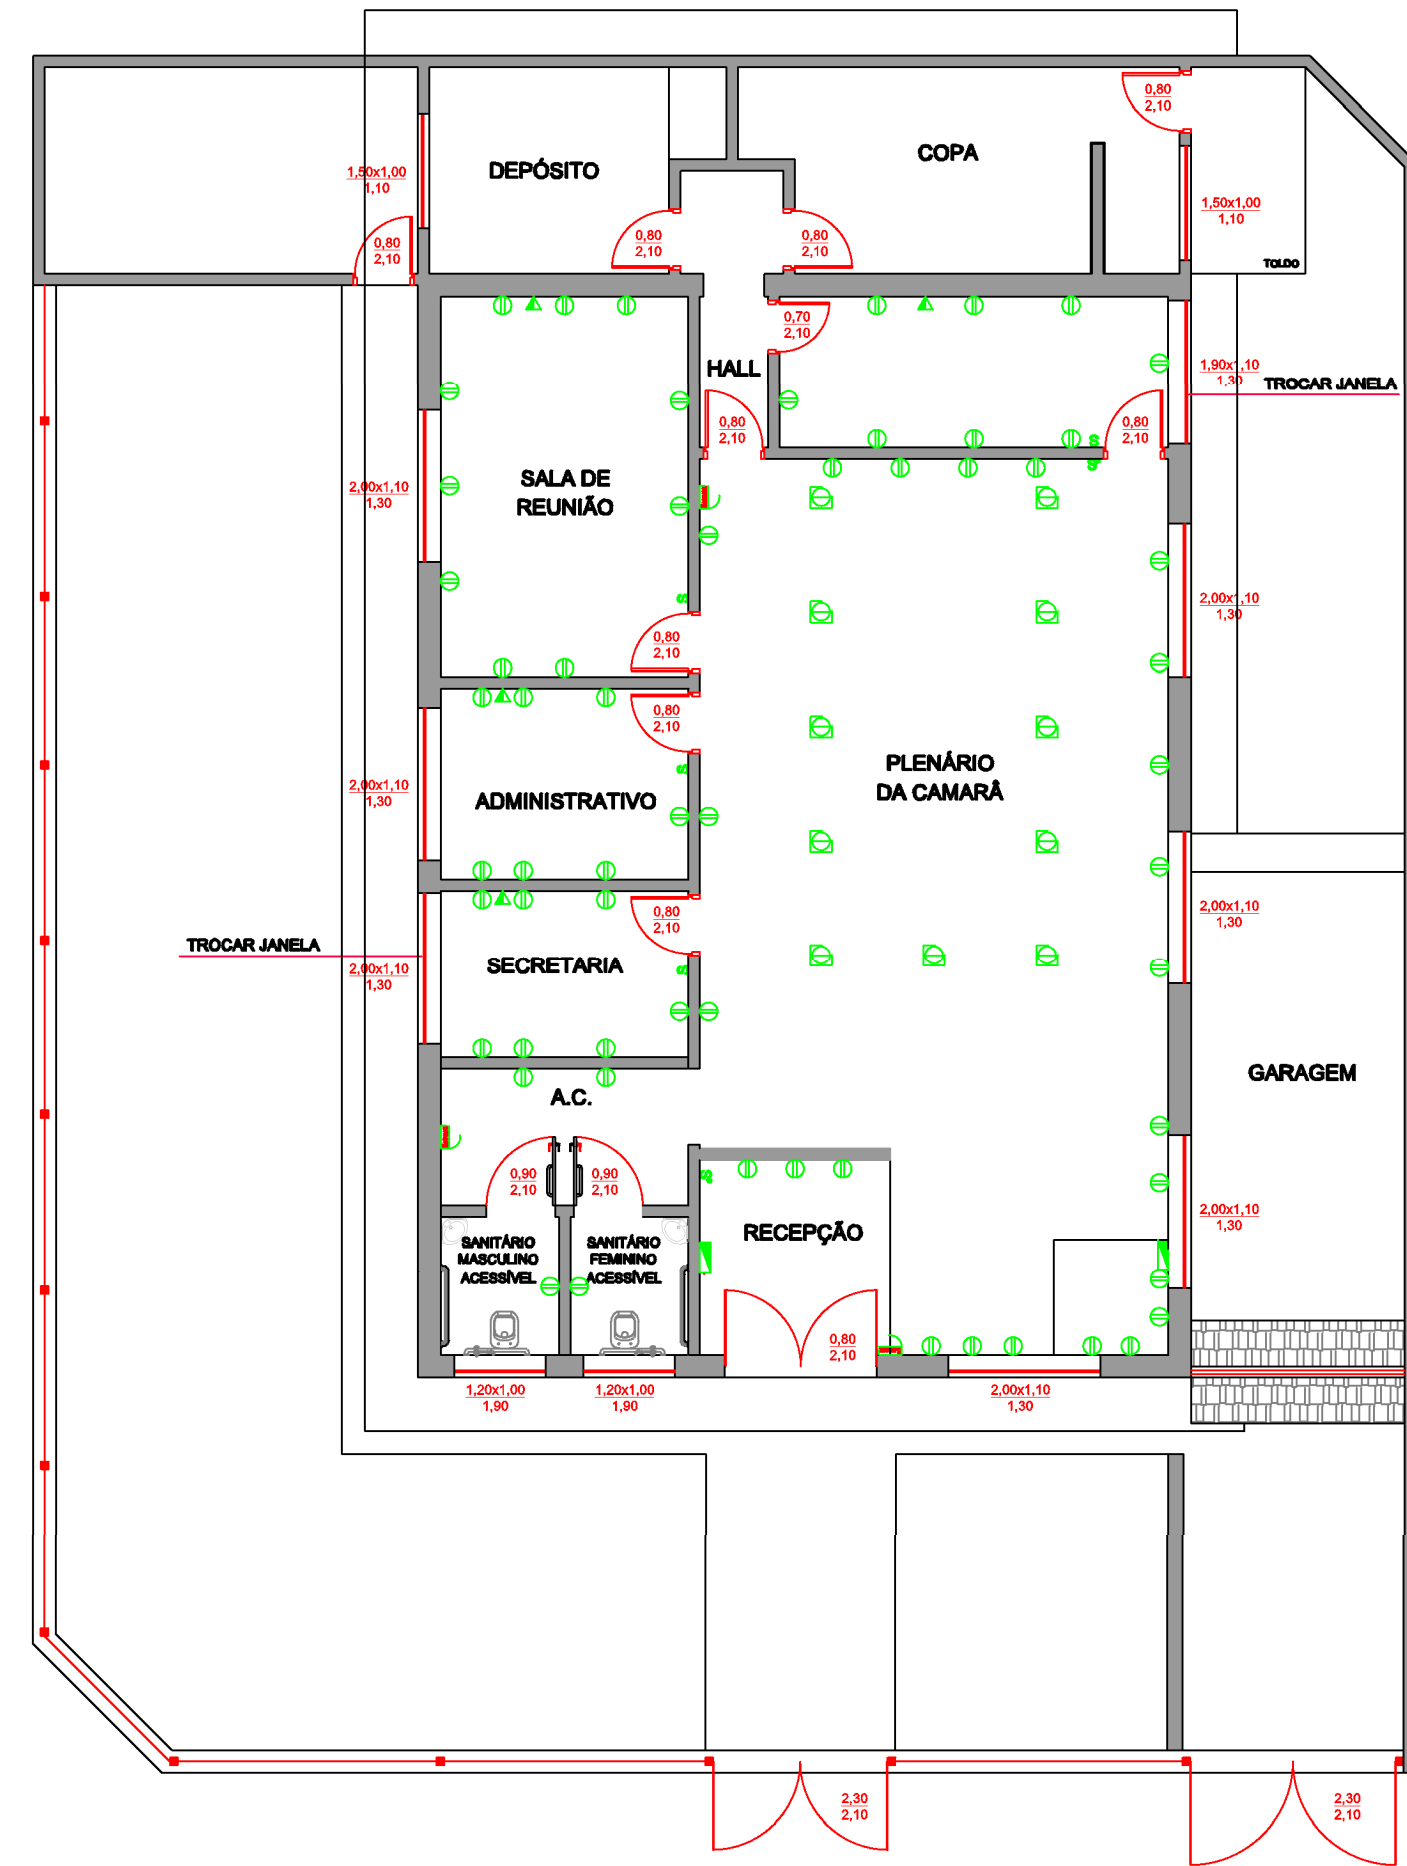

PLANTA BAIXA
ESC. 1:100

- legenda instalações elétricas**
- PONTO DE LUZ FLUORESCENTE
 - PROJETOR NO PISO
 - PONTO DE LUZ NO TETO (BOMBEPOR)
 - PONTO DE LUZ EMBUTIDO NO TETO
 - PONTO DE LUZ NO PISO
 - PONTO DE LUZ NO PISO e FOTOCÉLULA
 - PONTO DE LUZ NO PISO e SENSOR DE PRESENÇA
 - PONTO DE LUZ NO PISO e SENSOR SICAL
 - PONTO DE LUZ NA PAREDE - ALTO
 - PONTO DE LUZ NA PAREDE - BAIXO
 - PONTO DE INTERFONE
 - PONTO DE TELEFONE 04PCS
 - TOMADA 1/2 LUZ DE EMERGÊNCIA
 - TOMADA BANDA - 110V - 1x4,40 m
 - TOMADA ALTA - 110V - 1x4,40 m
 - TOMADA BANDA - 110V - 1x4,40 m
 - TOMADA ALTA - 220V - 1x4,40 m
 - TOMADA PARA MICROCOMPUTADOR
 - TOMADA NO PISO 11PCS
 - TOMADA NO TETO
 - QUADRO DE DISTRIBUIÇÃO
 - ANTENA DE TV
 - ANTENA DE SOM
 - INTERRUPTOR SIMPLES 04PCS
 - INTERRUPTOR PARALELO 04PCS
 - INTERRUPTOR INTERMEDIÁRIO
 - POTÊNCIA CIRCUITO COMANDO
 - PONTO DE VENTILADOR NO TETO
 - PONTO DE VENTILADOR NA PAREDE
- notas**
- *SE HOUVER SISTEMA DE ALARME, ESTE DEVERÁ TER PROJETO ESPECÍFICO DO FORNECEDOR.
 - *SE HOUVER INSTALAÇÕES DE EQUIPAMENTOS DE TELEFONIA TIPO FAX, EQUIPAMENTOS INTERFONIAIS, REDE DE RESERVAÇÃO, E TV, ESTES DEVERÃO TER PROJETO ESPECÍFICO DO FORNECEDOR.
 - *VERIFICAR SE OS PONTOS DE COMPUTADORES SERÃO INTERFONOS ENTRE SI PARA INSTALAÇÃO DE REDE.
 - *VERIFICAR O TIPO E MODELO DO PORTTEIRO ELETRÔNICO E VÍDEO PORTTEIRO.
 - *ILUMINAÇÃO EXTERNA: A DEPENDER DO PROJETO DE PARQUEAMENTO.
 - *PREVER PASSAGENS PARA A TUBULAÇÃO DO AR CONDICIONADO TIPO BRILHANTE.
 - *CONFERIR TODAS AS MEDIDAS E COTAS DE NÍVEL NA OBRA.

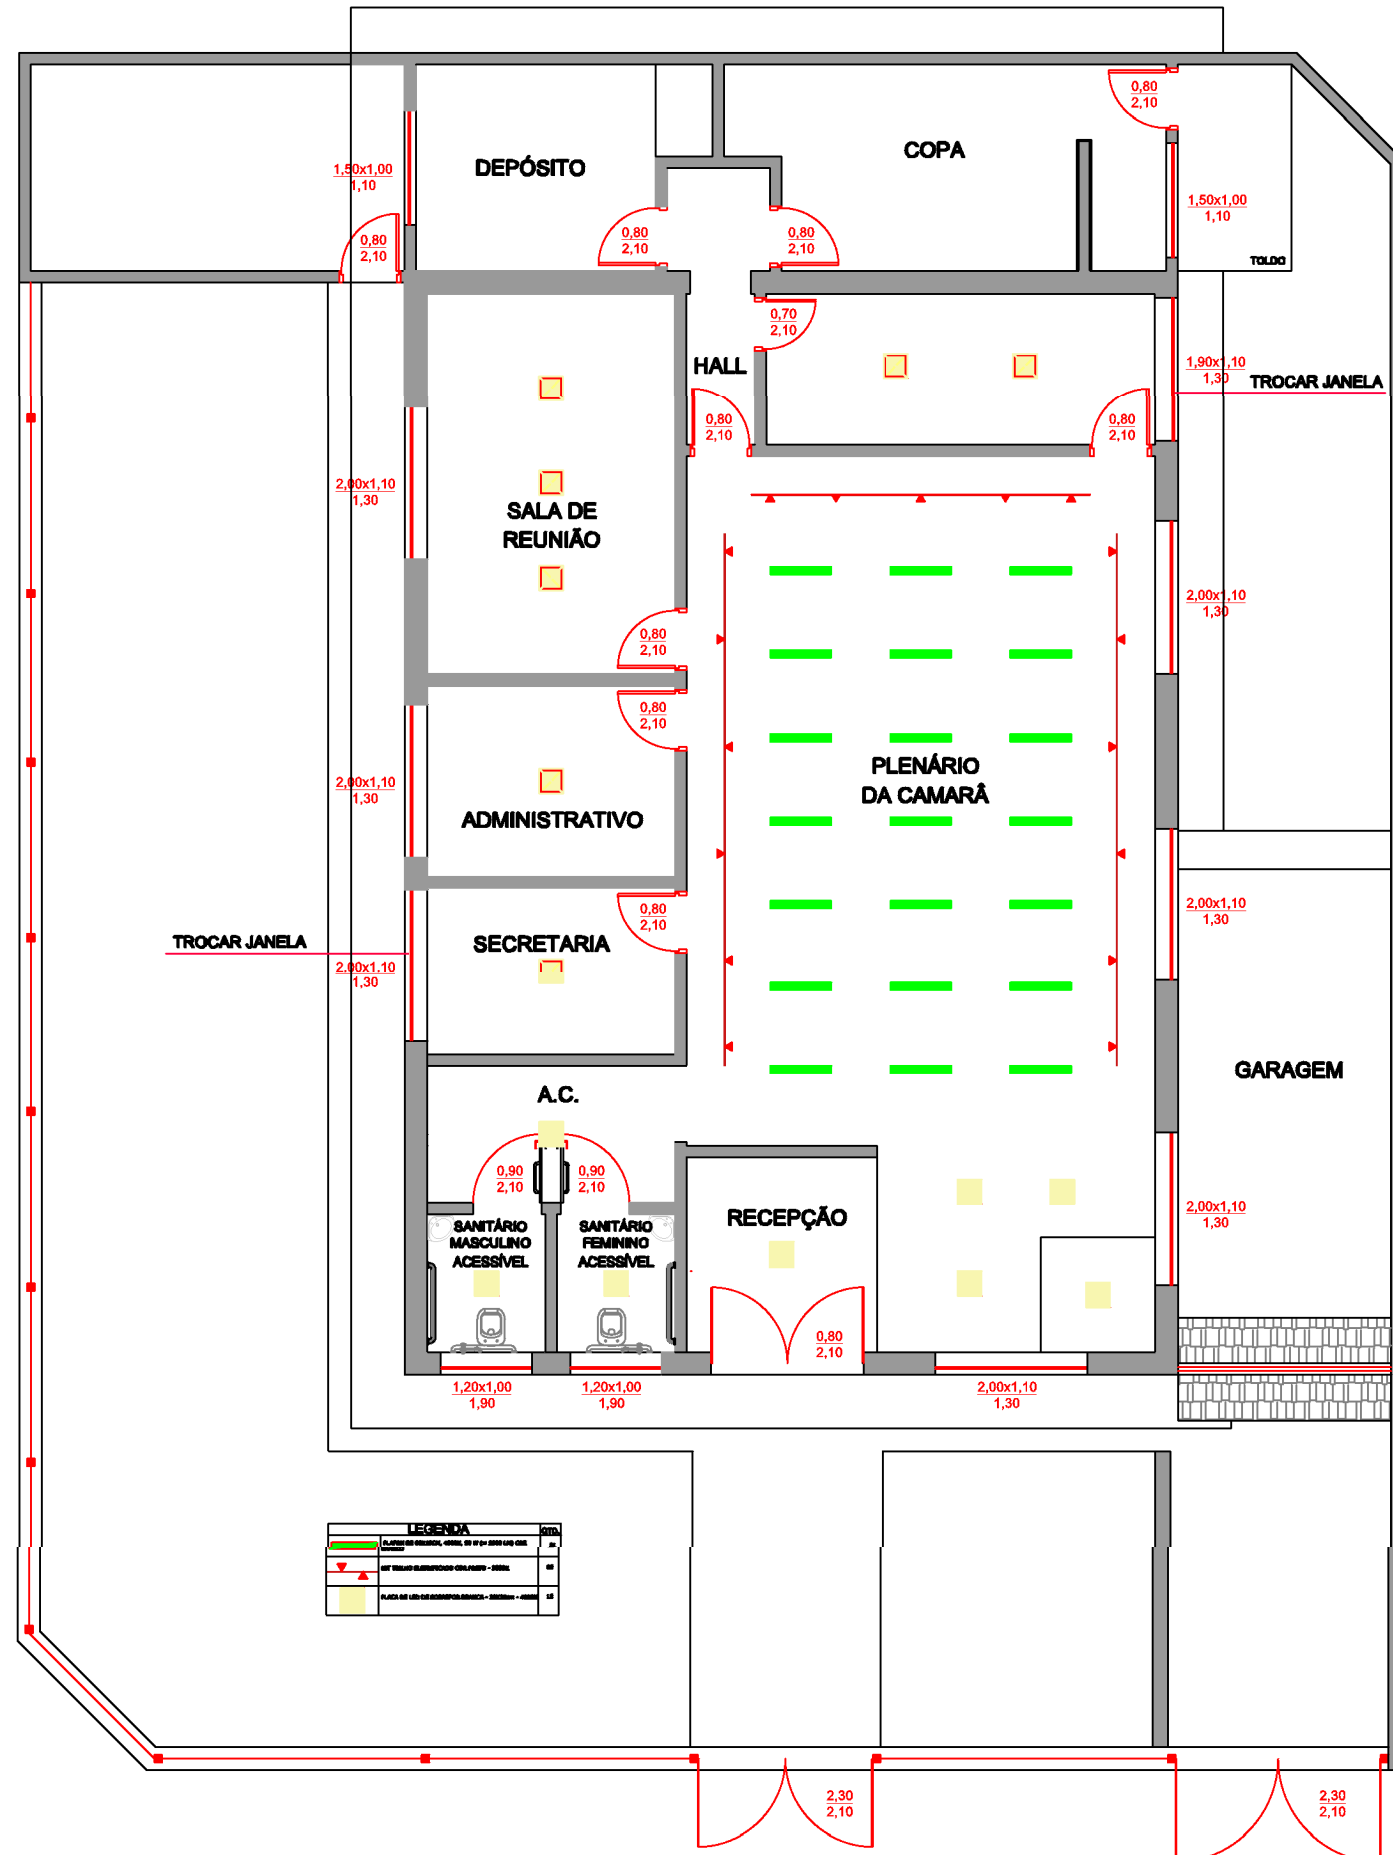

PLANTA BAIXA
ESC. 1:75

ELÉTRICA / ILUMINAÇÃO		Data: 20/10/2025	FOLHA 04 / 06
TIPOLOGIA	OBJETO — REFORMA DO PRÉDIO DA CÂMARA MUNICIPAL DE SERRA AZUL - SP. "OLDAIR MATHIAS DE PAULA".		
OCUPAÇÃO	TIPOLOGIA — PRÉDIO PÚBLICO		
LOCALIZAÇÃO	LOCAL — RUA DR. DINO BUENO	QUADRA — 36	CADASTRO — 001.036.012
	Nº — 500	LOTE — 12	
	BAIRRO — CENTRO	MATRÍCULA — 379	
	CIDADE — SERRA AZUL		
SITUAÇÃO SEM ESCALA	DECLARAÇÕES		
	PROPRIETÁRIA	DECLARO QUE A APROVAÇÃO DO PROJETO PELA PREFEITURA MUNICIPAL NÃO IMPLICA NO RECONHECIMENTO DO DIREITO DE PROPRIEDADE DO TERRENO.	
	ASS.		
	NOME:	CÂMARA MUNICIPAL DE SERRA AZUL - SP	
QUADRO DE ÁREAS (m²)	CREA	57.724.320/0001-01	
	ART	2620231873414	
	ÁREA DO TERRENO	— 1.459,00 m²	
	Edificação Existente	— 195,70 m²	
RESERVADO PARA USO DA PREFEITURA DE SERRA AZUL - SP.	AUTOR DO PROJETO E RESPONSÁVEL TÉCNICO	DECLARO PARA OS DEVIDOS FINS DE DIREITO INCLUSIVE NA ESPERA PENAL QUE O PROJETO APRESENTADO REPRESENTE A CONSTRUÇÃO SEM COMO TEM PLANO E TOTAL CONHECIMENTO DA FINALIDADE CONTEIDA NAS LEIS MUNICIPAIS	
	CREA	506.927.354-5	
	ART	2620231873414	
	ASS.	ENG. CIVIL - LUIZ PAULO MATHIAS	