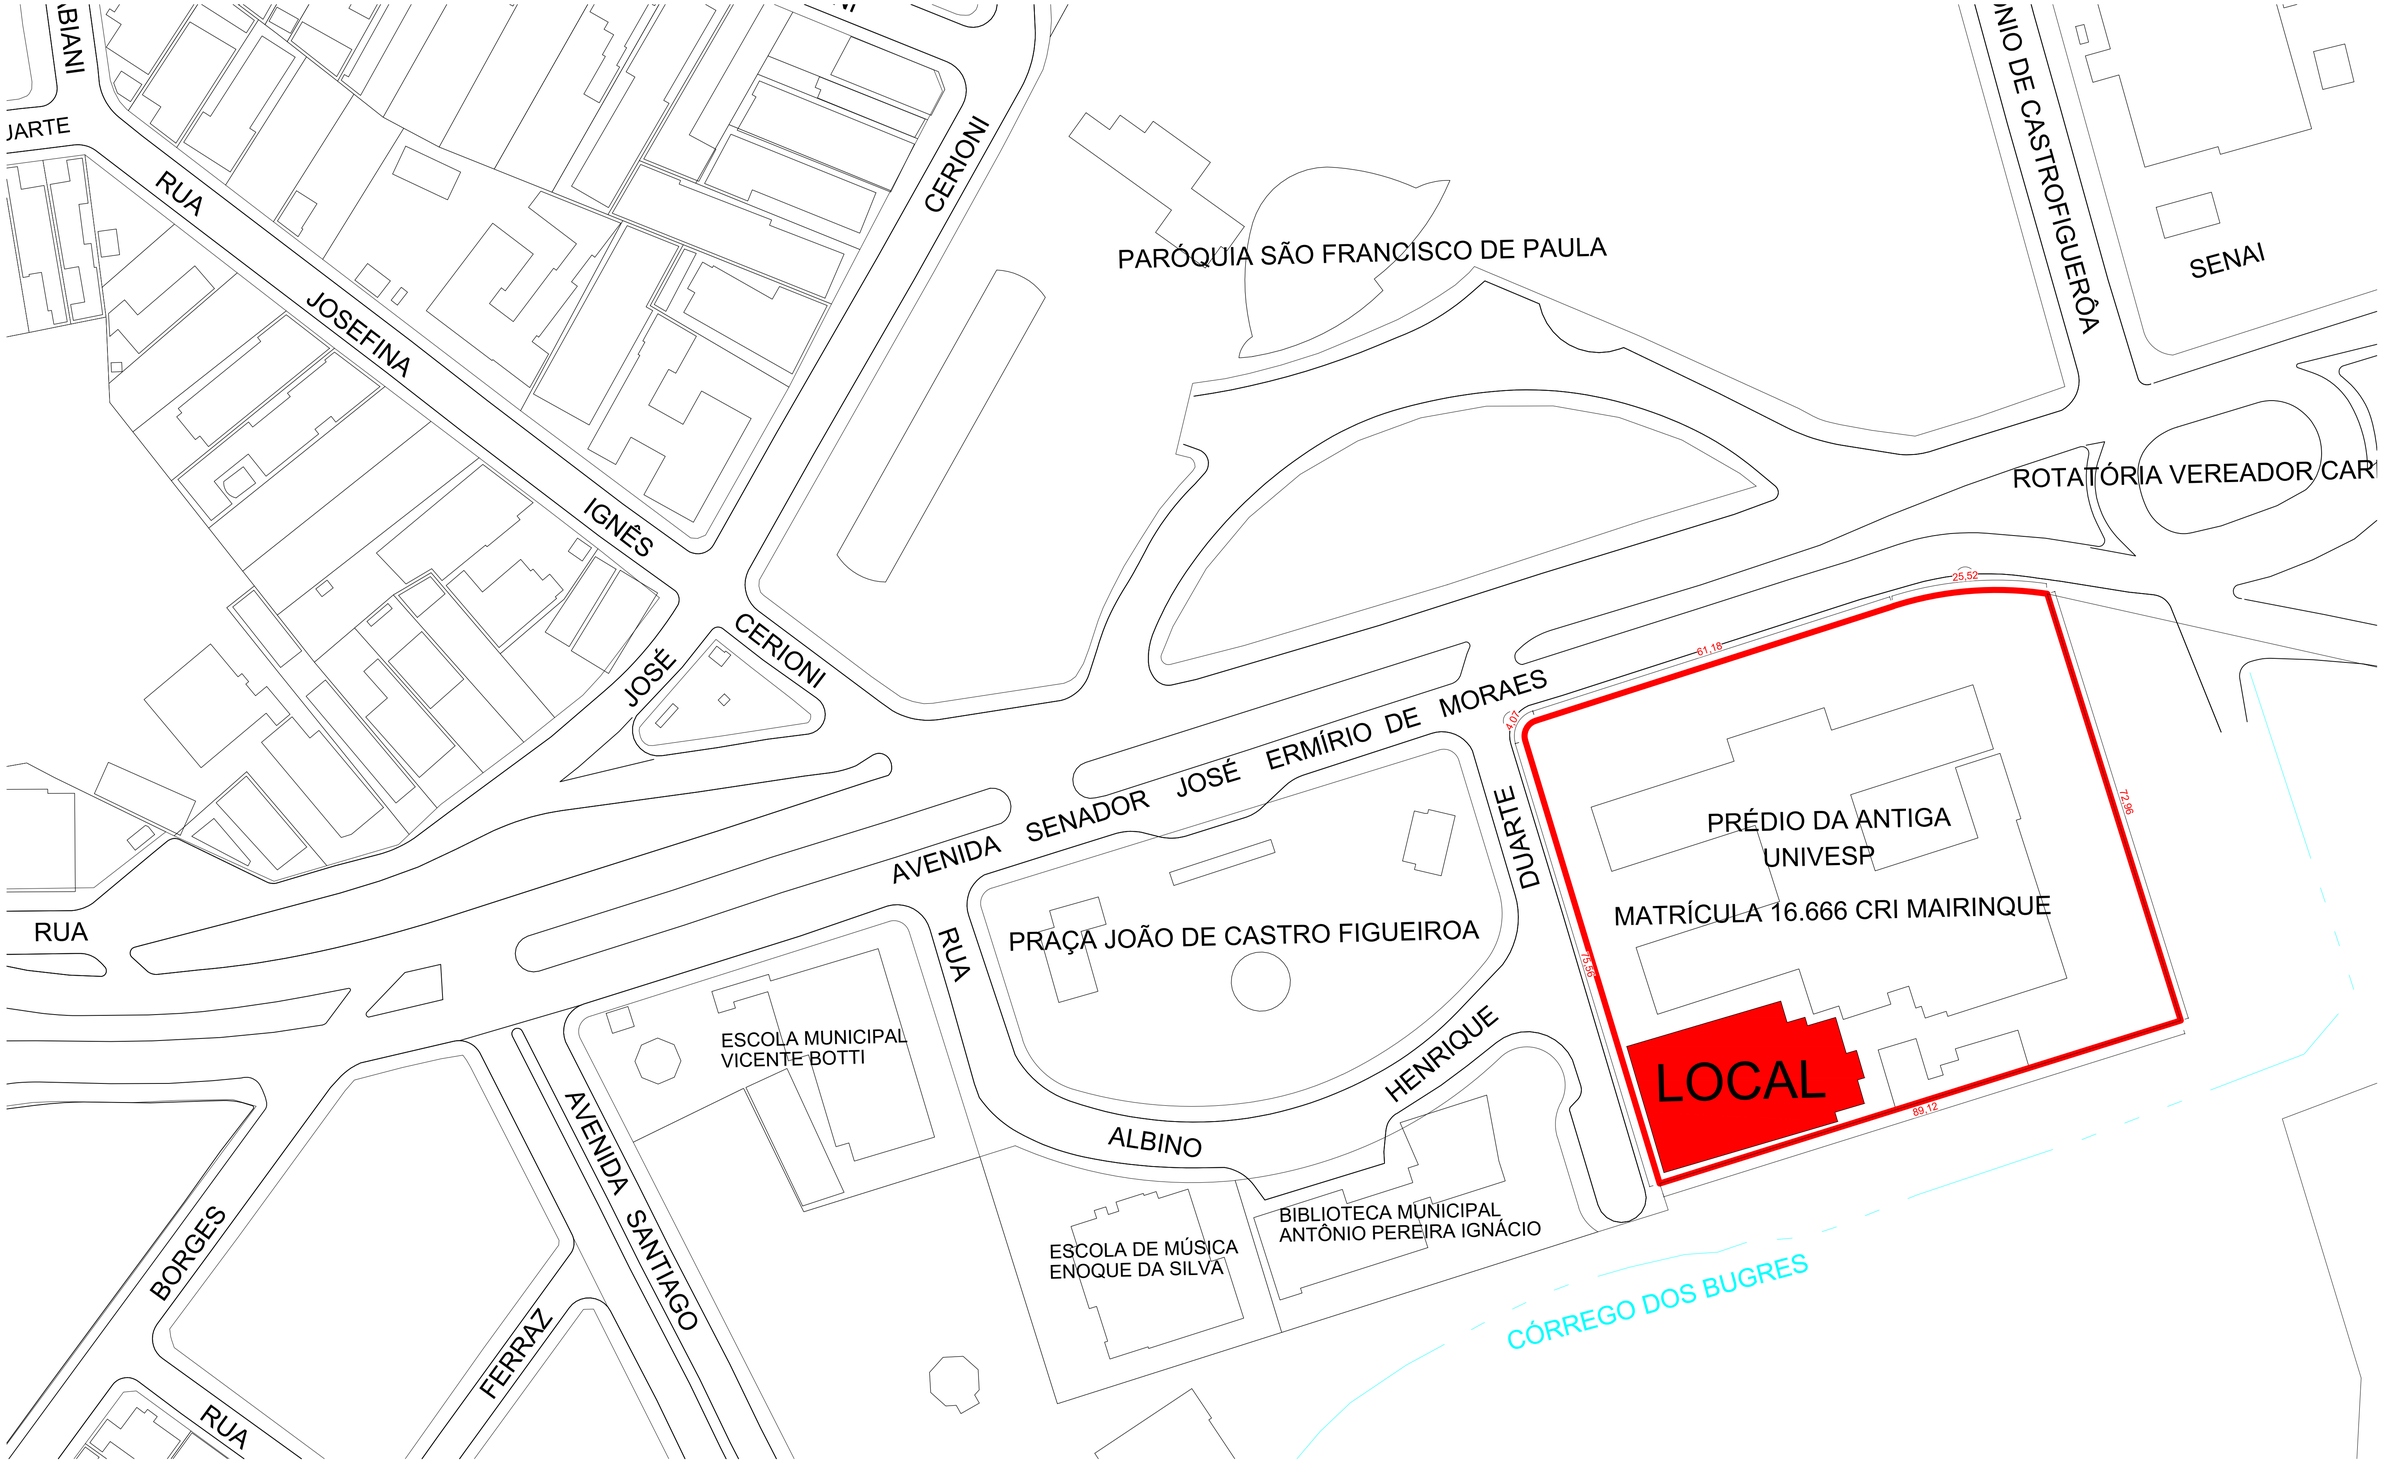


CROQUI DE LOCALIZAÇÃO

ESCALA 1:500

PREFEITURA MUNICIPAL DE ALUMÍNIO

DEPARTAMENTO MUNICIPAL DE PLANEJAMENTO E OBRAS


FOLHA: 2/2

PROJETO/ DESCRIÇÃO:

REFORMA DE QUADRA POLIESPORTIVA - AVENIDA SENADOR JOSÉ ERMÍRIO DE MORAES Nº798 - BAIRRO VILA INDUSTRIAL, ALUMÍNIO/SP

ENGº RESPONSÁVEL: JOÃO APARECIDO DE LARA FILHO
ART Nº 2620260869109

ESCALA:	RESP. DESENHO:	REVISÃO:	DATA:
1:500	CLEITON	0/0	16/01/2026

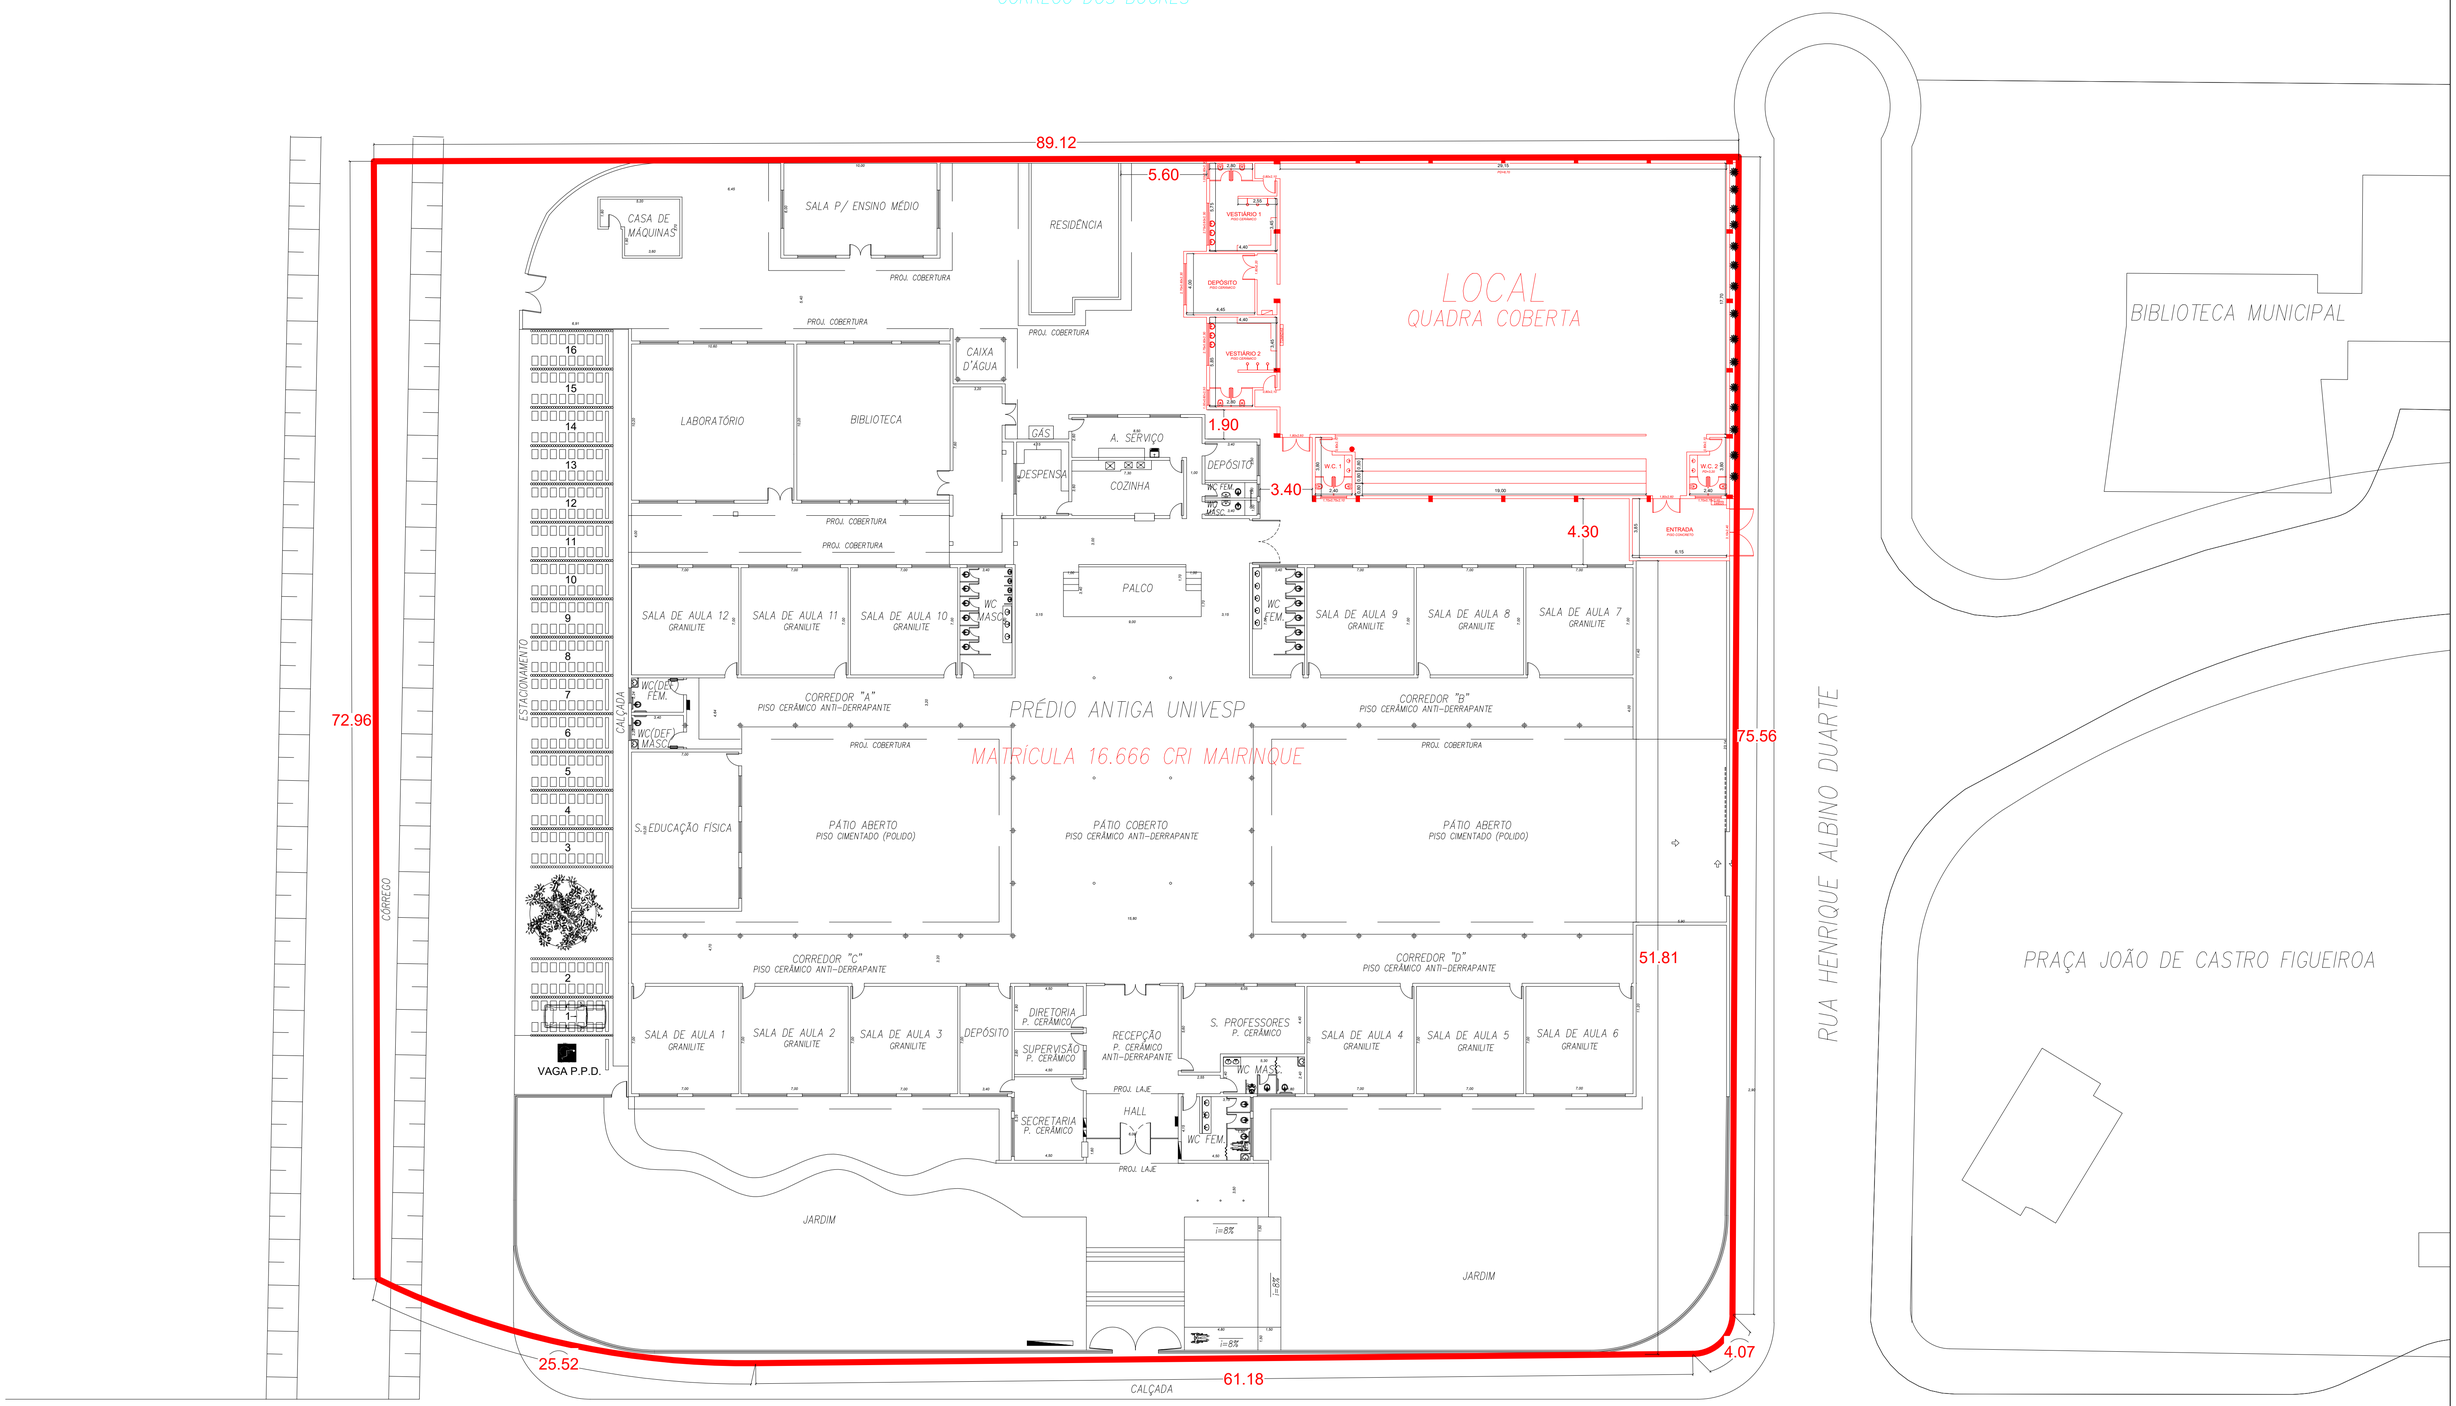

CROQUI DE LOCALIZAÇÃO

ESCALA 1:200

PREFEITURA MUNICIPAL DE ALUMÍNIO

DEPARTAMENTO MUNICIPAL DE PLANEJAMENTO E OBRAS


FOLHA: 2/2

PROJETO/ DESCRIÇÃO:


REFORMA DE QUADRA POLIESPORTIVA - AVENIDA SENADOR JOSÉ ERMÍRIO DE MORAES Nº798 - BAIRRO VILA INDUSTRIAL, ALUMÍNIO/SP

ENGº RESPONSÁVEL: JOÃO APARECIDO DE LARA FILHO
ART Nº 2620260869109


ESCALA:	RESP. DESENHO	REVISÃO:	DATA:
1:200	CLEITON	0/0	16/01/2026

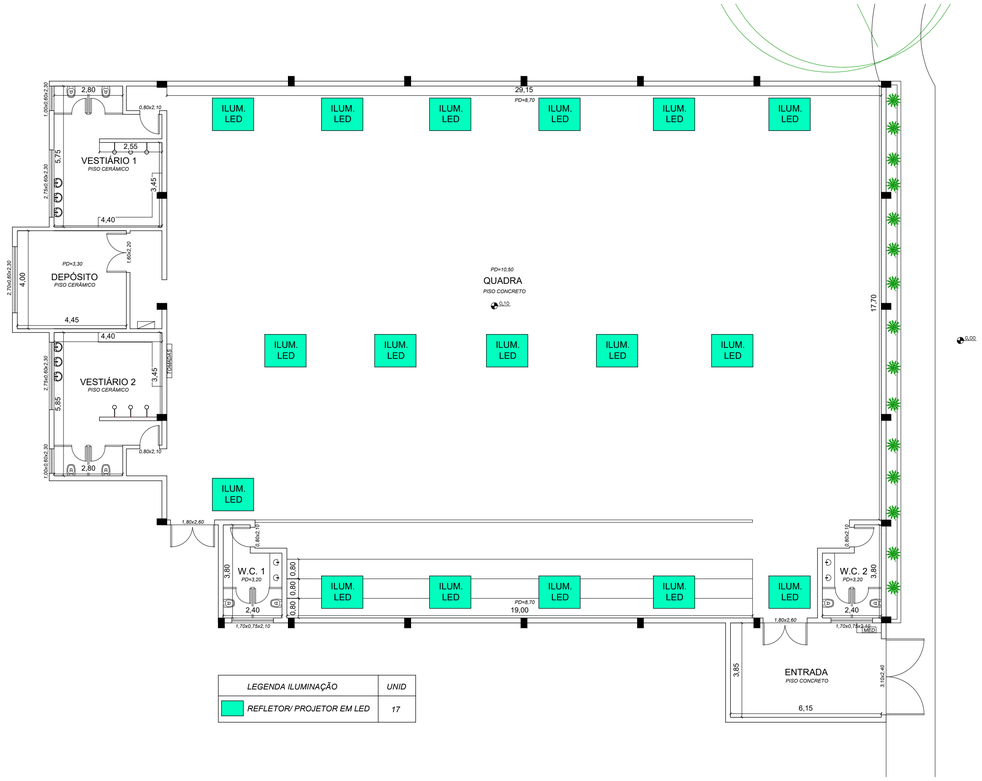


ILUMINAÇÃO QUADRA
ESCALA 1:125

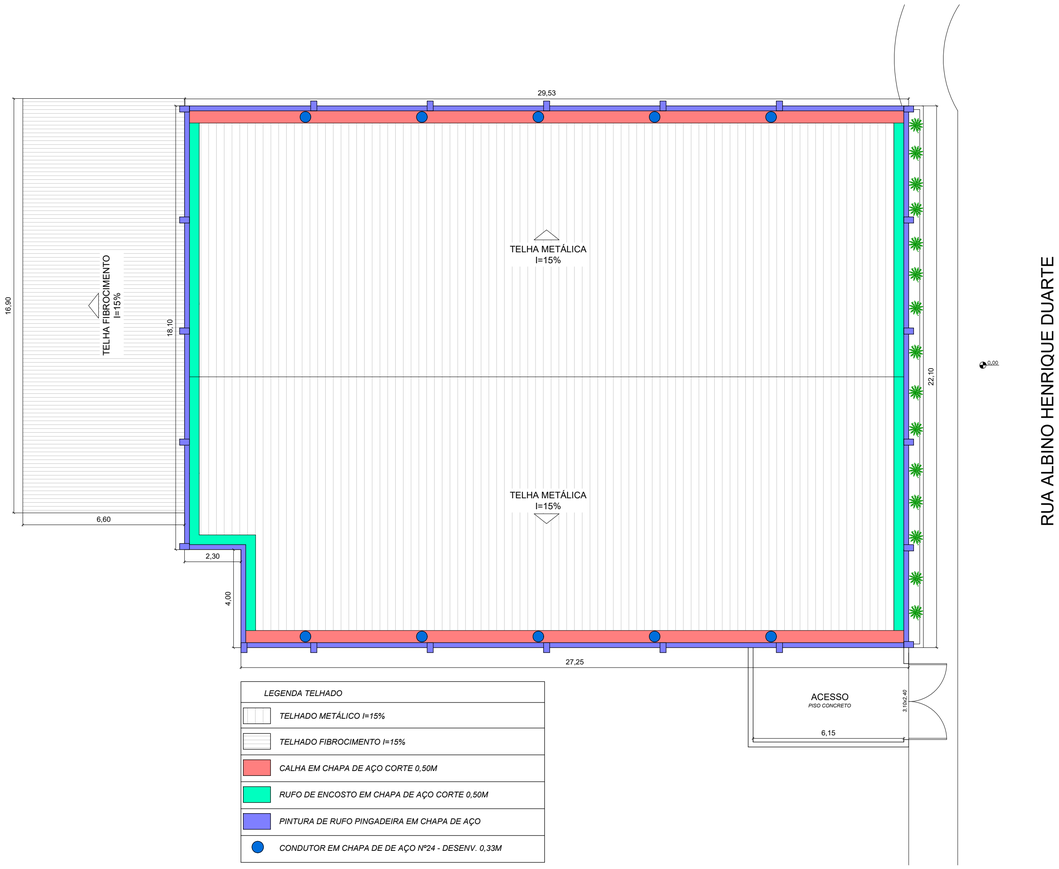

COBERTURA
ESCALA 1:125

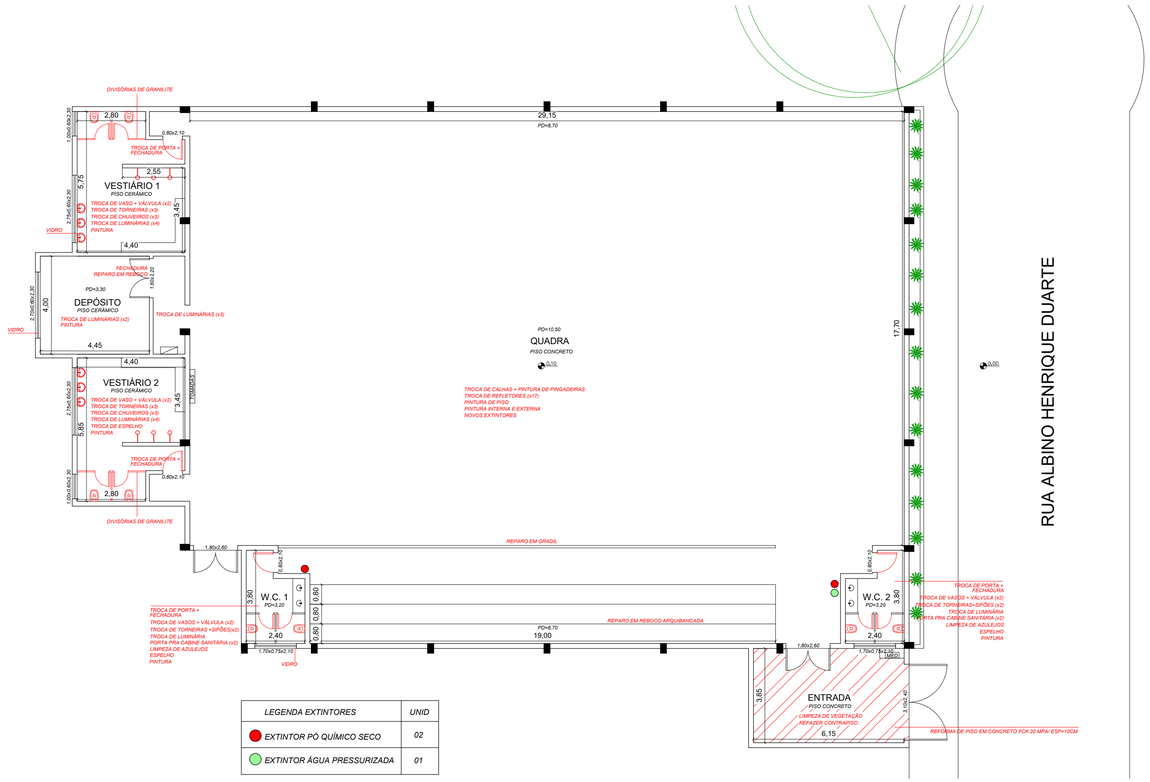

IMPLANTAÇÃO
ESCALA 1:125

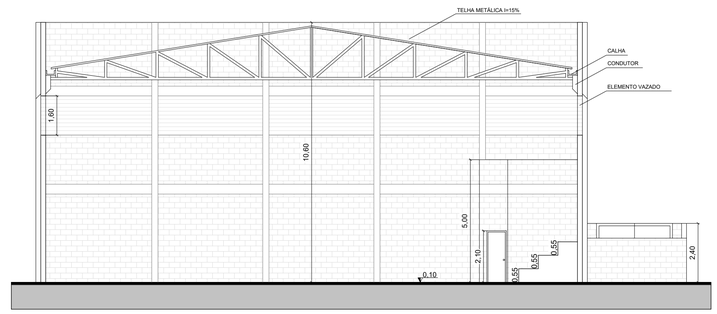

CORTE AA
ESCALA 1:125

NOTAS:

À SER CONSTRUÍDO/ ALTERAÇÕES

PREFEITURA MUNICIPAL DE ALUMÍNIO

DEPARTAMENTO MUNICIPAL DE PLANEJAMENTO E OBRAS

FOLHA: 1/2

PROJETO/ DESCRIÇÃO:

REFORMA DE QUADRA POLIESPORTIVA - AVENIDA SENADOR JOSÉ ERMÍRIO DE MORAES Nº798 - BAIRRO VILA INDUSTRIAL, ALUMÍNIO/SP

ENGº RESPONSÁVEL: JOÃO APARECIDO DE LARA FILHO
ART Nº 2620260869109

ESCALA:	RESP. DESENHO:	REVISÃO:	DATA:
1:125	CLEITON	0/0	16/01/2026