

PLANTA

ESCALA 1/1500




LOCALIZAÇÃO PONTOS BAIXO

SEM ESCALA




SEÇÃO TRANSVERSAL - DETALHES DAS CAMADAS

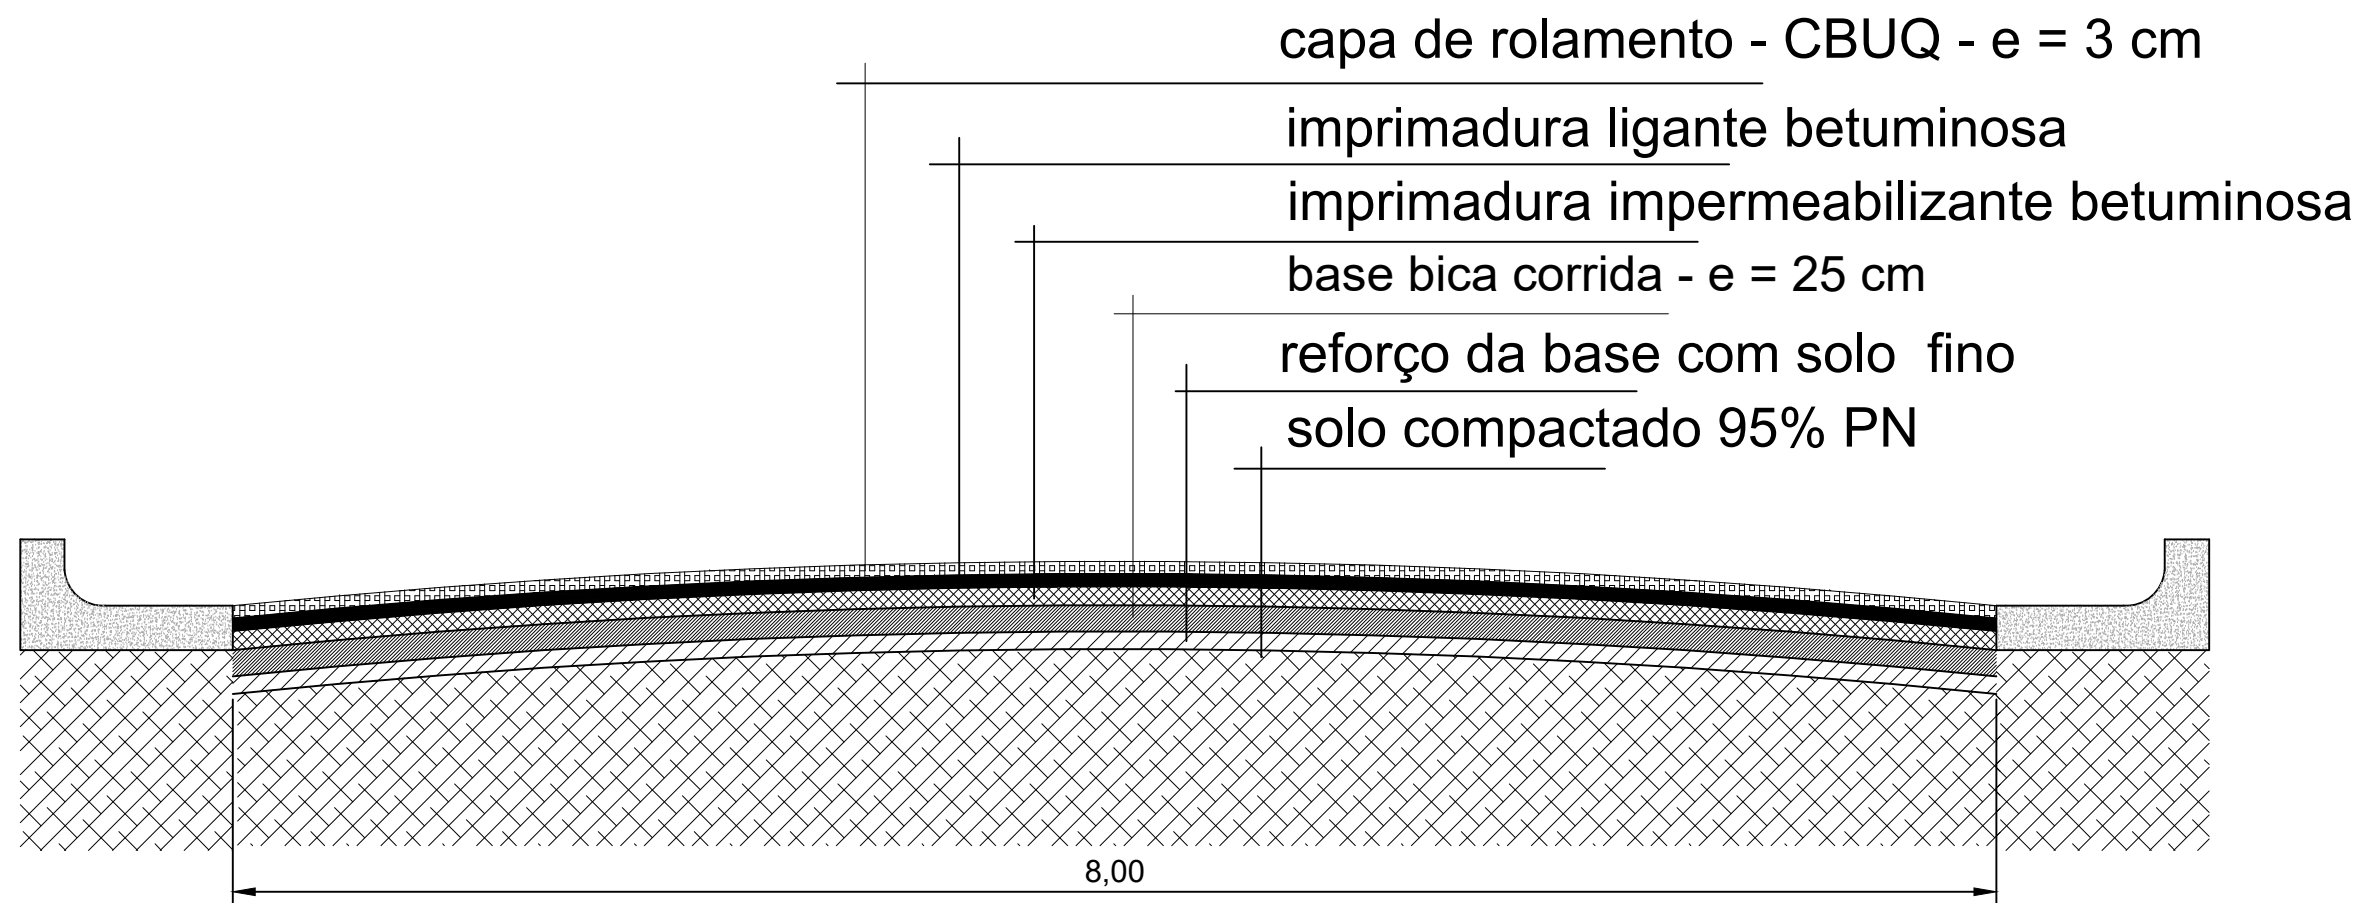


DETALHE PAVIMENTAÇÃO ASFÁLTICA (CBUQ)

SEM ESCALA

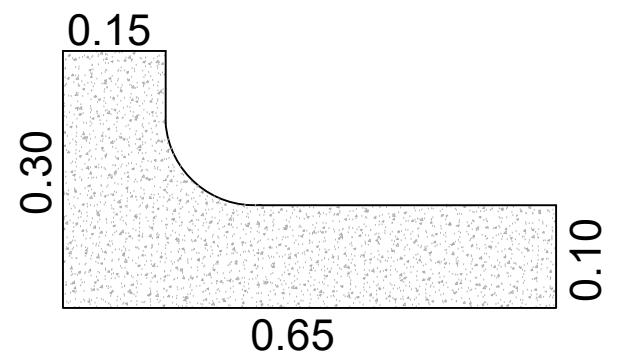

DETALHE GUIA/SARJETA

SEM ESCALA

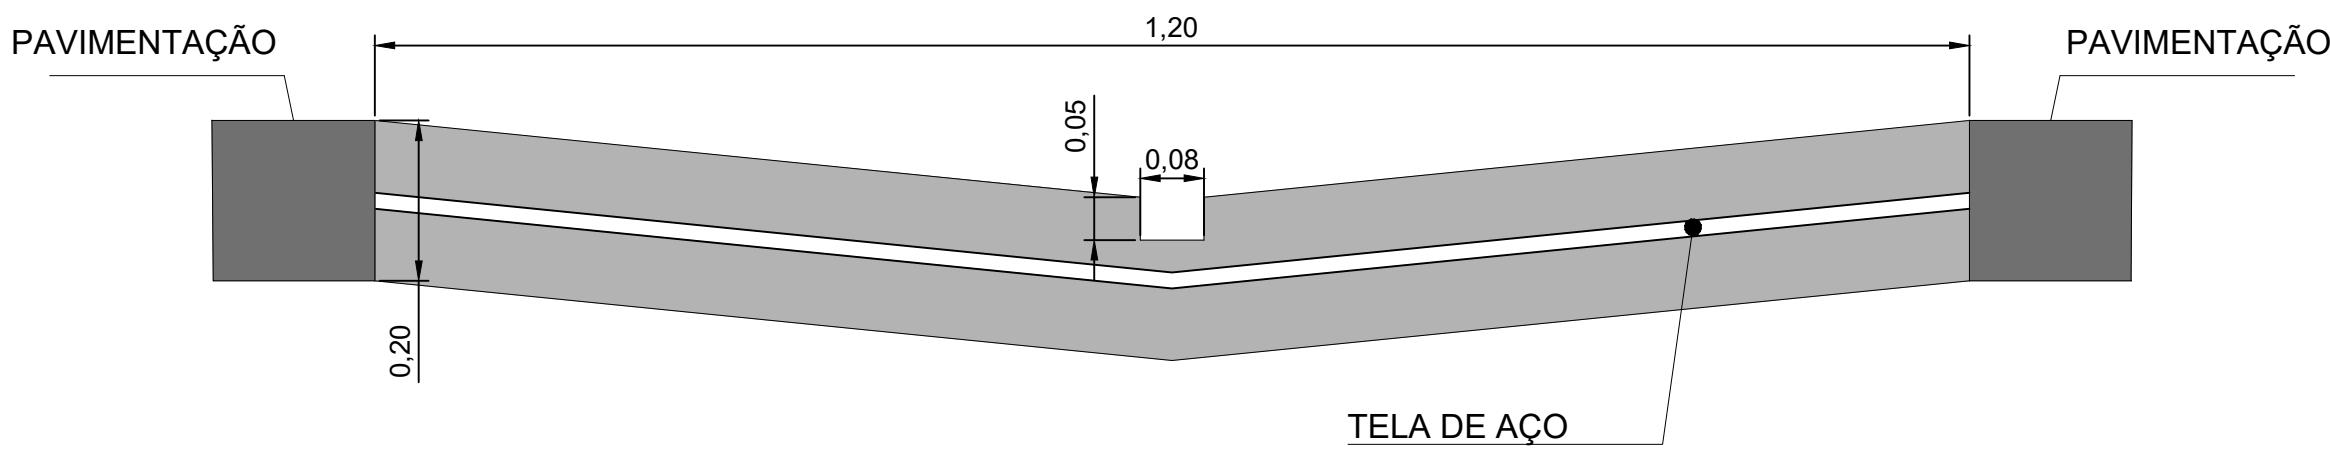

DETALHE SARJETÃO

SEM ESCALA

LEGENDA

	PAVIMENTAÇÃO (A EXECUTAR)
	PAVIMENTAÇÃO (EXISTENTE)

ITEM	RUA	LARGURA (m)	COMP. (m)	ÁREA (m2)
1	RUA SEVERINO ALVES FILHO	8,00	1.390,00	11.120,00
2	EMBOCADURA 01	-	-	107,33
3	EMBOCADURA 02	-	-	22,87
4	EMBOCADURA 03	-	-	32,30
5	EMBOCADURA 04	-	-	44,38
6	EMBOCADURA 05	-	-	46,77
7	EMBOCADURA 06	-	-	59,35
TOTAL				11.433,00

NOTA: OS SERVIÇOS DE GALERIA PLUVIAL SERÃO EXECUTADOS COM RECURSOS PRÓPRIOS MUNICIPAIS.

PROJETO DETALHES

OBRA: INFRAESTRUTURA URBANA

LOCAL: AVENIDA PREFEITO SEVERINO ALVES FILHO — ARAÇATUBA — SP

SGRI — SECRETARIA DE GOVERNO E RELAÇÕES INSTITUCIONAIS

ARAÇATUBA — SP

PROP: PREFEITURA MUNICIPAL DE ARAÇATUBA — SP

ÁREAS:

PAVIMENTAÇÃO 11.433,00m²

DECLARO QUE A APROVAÇÃO DO PROJETO PELA PREFEITURA NÃO IMPLICA NO RECONHECIMENTO DO DIREITO DE PROPRIEDADE DO TERRENO

PROPRIETÁRIO: P. M. ARAÇATUBA — SP
CNPJ Nº

AUTOR DO PROJ. RESP. TÉCNICO
LAIS BOTELO DE SOUZA GERMANO
ENGENHEIRA CIVIL — CREA/SP 5069938719

ART Nº.

APROVAÇÃO