


Muro de Ala
à construir.

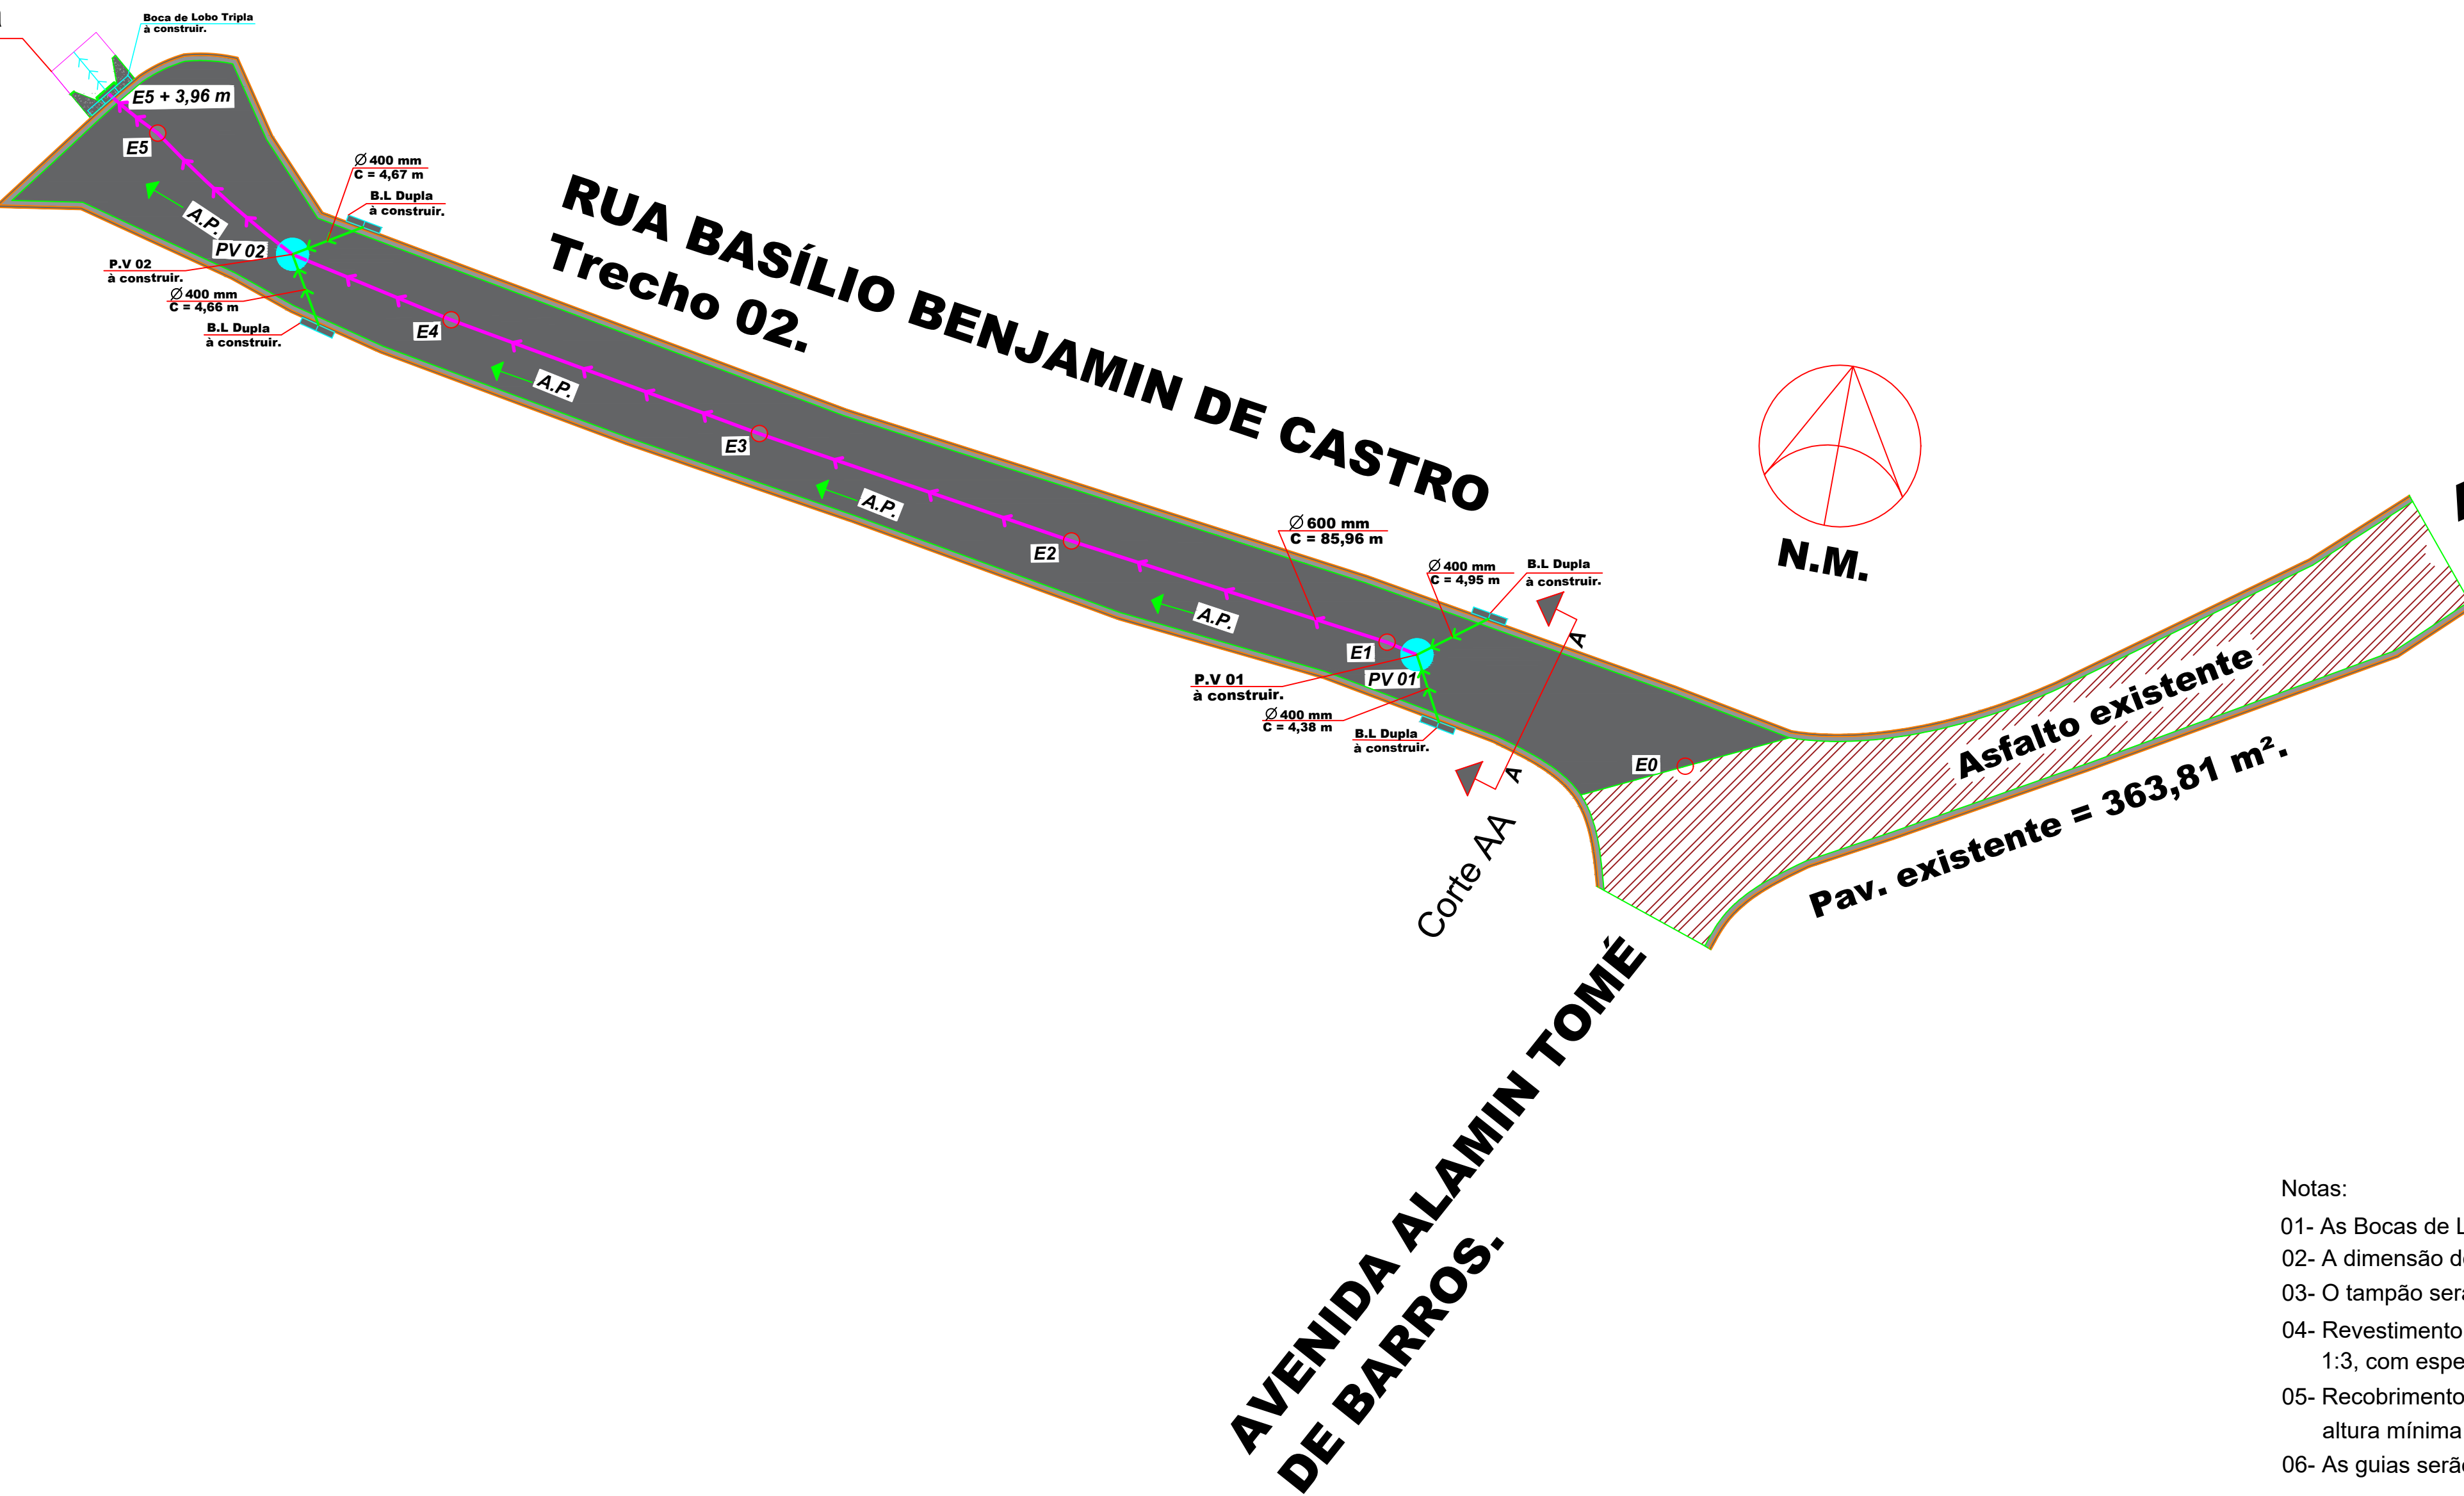


AVENIDA ALAMIN TOMÉ
DE BARROS.

LEGENDAS
B.L - BOCA DE LEÃO
P.V - POÇO DE VISITA
A.P - ÁGUA PLUVIAL

- Notas:
- 01- As Bocas de Lobo e Leão deverão seguir o padrão PMSP.
 - 02- A dimensão dos PV's são variáveis de acordo com a tubulação.
 - 03- O tampão será de ferro fundido.
 - 04- Revestimento interno e externo do dispositivo, com argamassa de cimento e areia no traço 1:3, com espessura de 2 cm.
 - 05- Recobrimento mínimo dos Tubos de Concreto de 400 mm e 600 mm sob o pavimento, deverá ter altura mínima de 1,00 metro.
 - 06- As guias serão do tipo Pré moldadas padrão PMSP, confeccionadas em Concreto Pré-fabricado, com dimensões de 100x15x13x30 cm (comprimento x base inferior x base superior x altura).
 - 07- A sarjeta será confeccionada em Concreto usinado moldada in loco, com dimensões de: 30 cm de base x 15 cm de altura.


CORTE AA

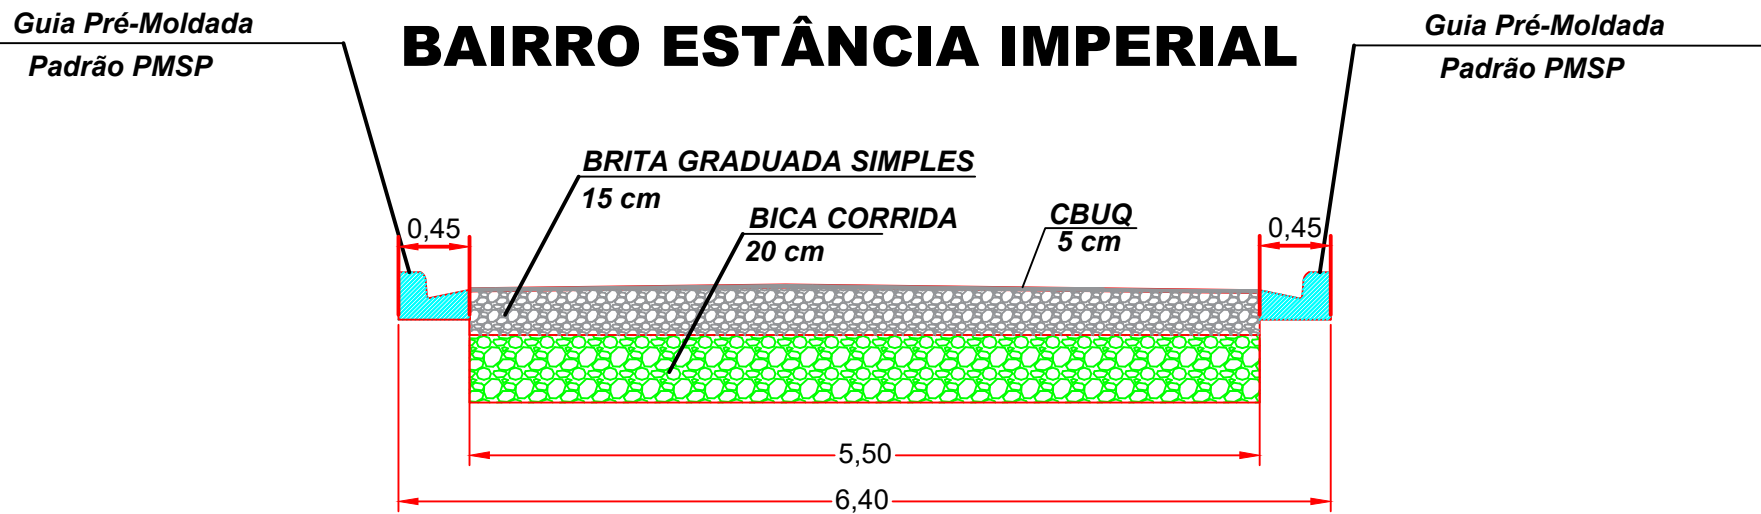


SEÇÃO TRANSVERSAL DA RUA BASÍLIO BENJAMIN DE CASTRO.
Sem escala.

COMPRIMENTO:	90,64 m
LARGURA TOTAL:	6,40 m
LARGURA DE ASFALTO:	5,50 m
ÁREA TOTAL:	580,10 m ²
ÁREA DE ASFALTO:	498,52 m ²
ÁREA DE CUL-DE-SAC:	157,32 m ²
ÁREA DE (ASFALTO + CUL-DE-SAC):	655,84 m ²

DETALHE MURO DE ALA:

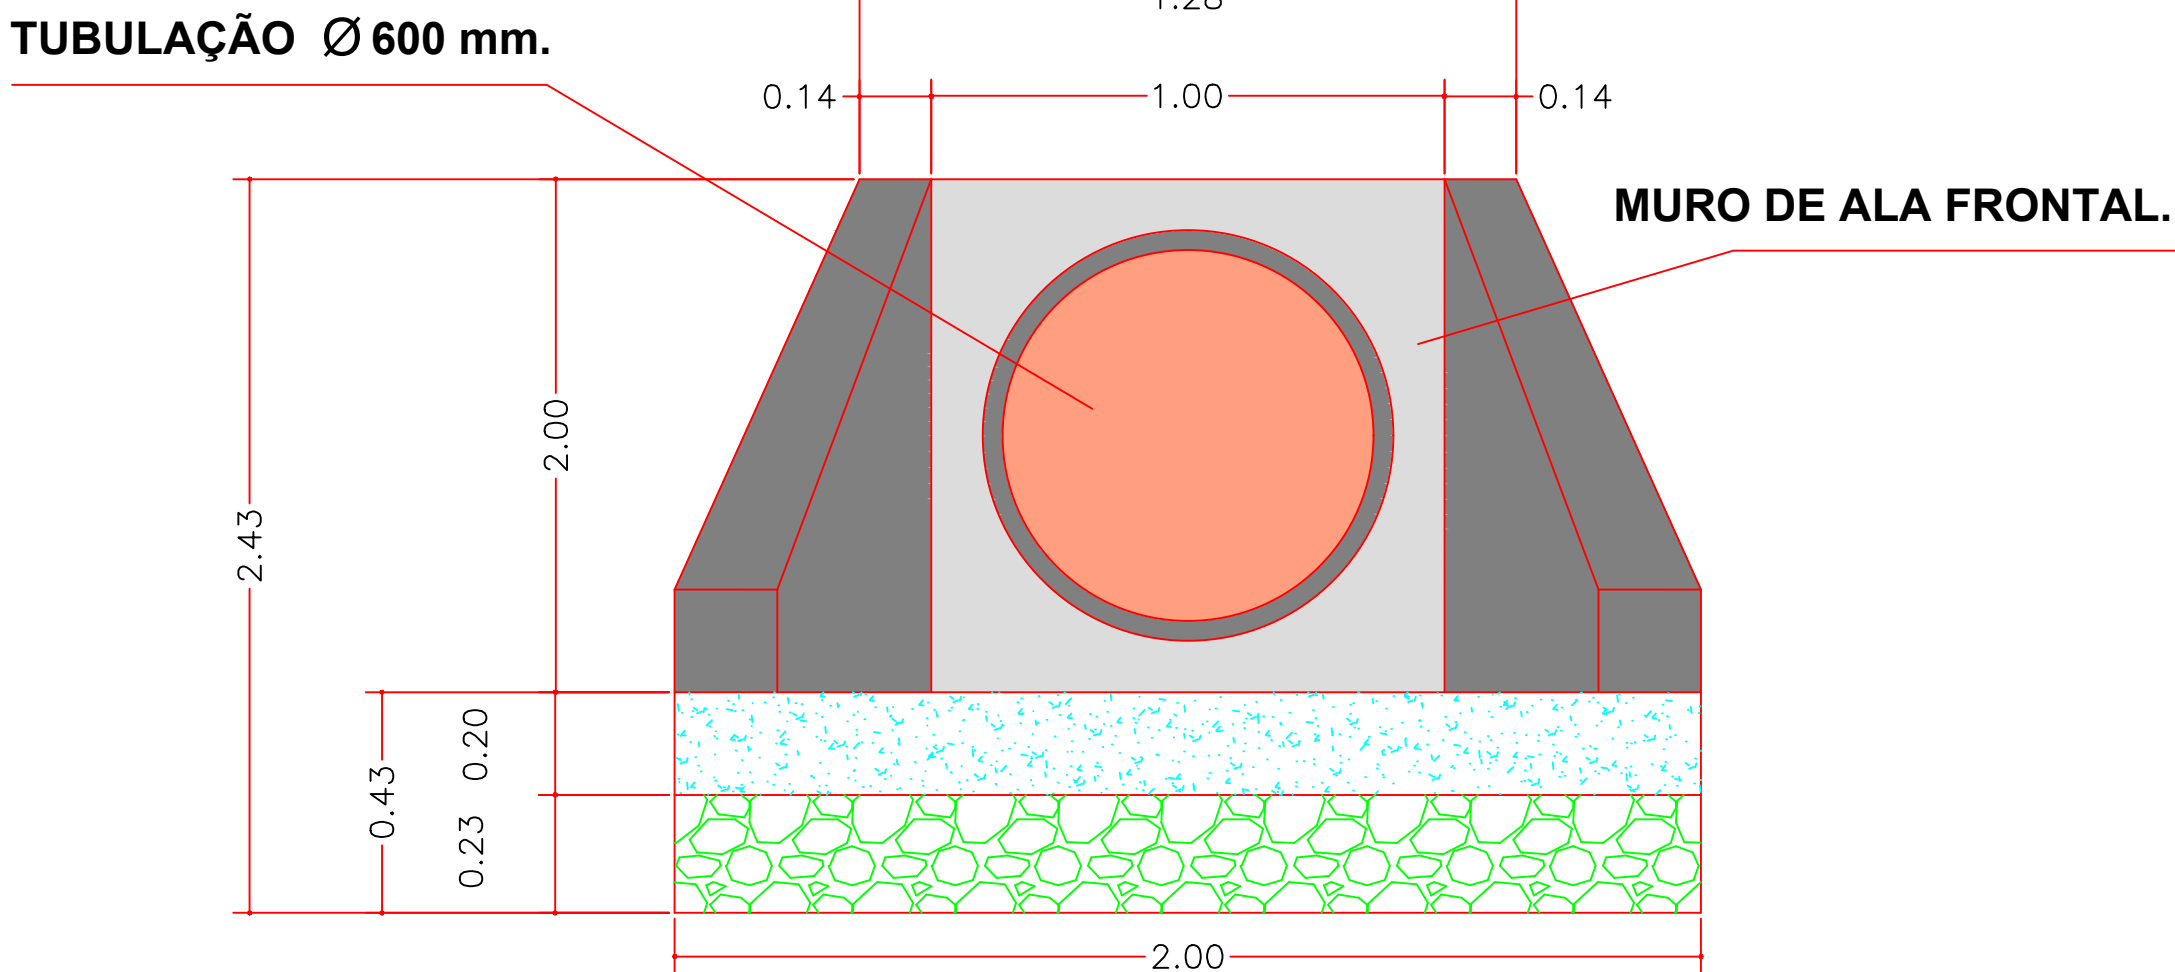

SEÇÃO TRANSVERSAL DO MURO DE ALA.
Sem escala.

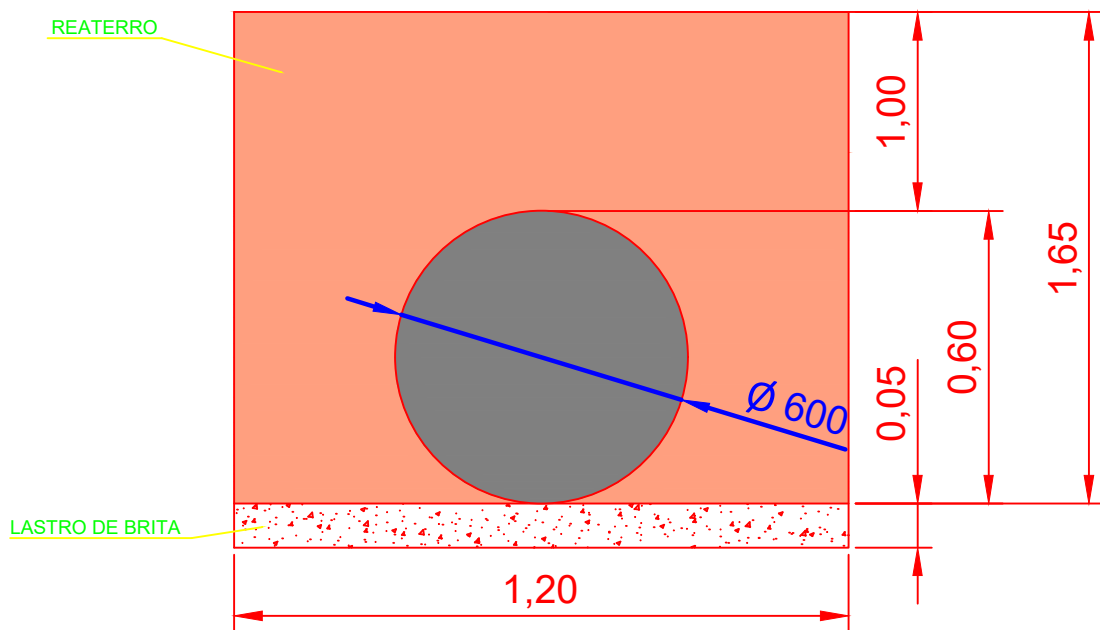

DETALHE ASSENTAMENTO DE TUBO 600 mm.

PROJETO DE PAVIMENTAÇÃO ASFÁLTICA.

Proprietário:	PREFEITURA MUNICIPAL DE ARAÇARIGUAMA.	FOLHA:	Única
Local:	RUA BASÍLIO BENJAMIN DE CASTRO, S/N, BAIRRO ESTÂNCIA IMPERIAL.	REVISÃO:	R0
Título:	PROJETO DE PAVIMENTAÇÃO ASFÁLTICA - SERVIÇOS A EXECUTAR.	ESCALA:	1:300
		DATA:	12/2024
	MARCOS D. DOS SANTOS JÚNIOR ENG. CIVIL / RESP. TÉCNICO CREA: 5070118036 ART: 2620242076075		DESENHO: Marcos Júnior
	RODRIGO DE ANDRADE PREFEITO MUNICIPAL		