



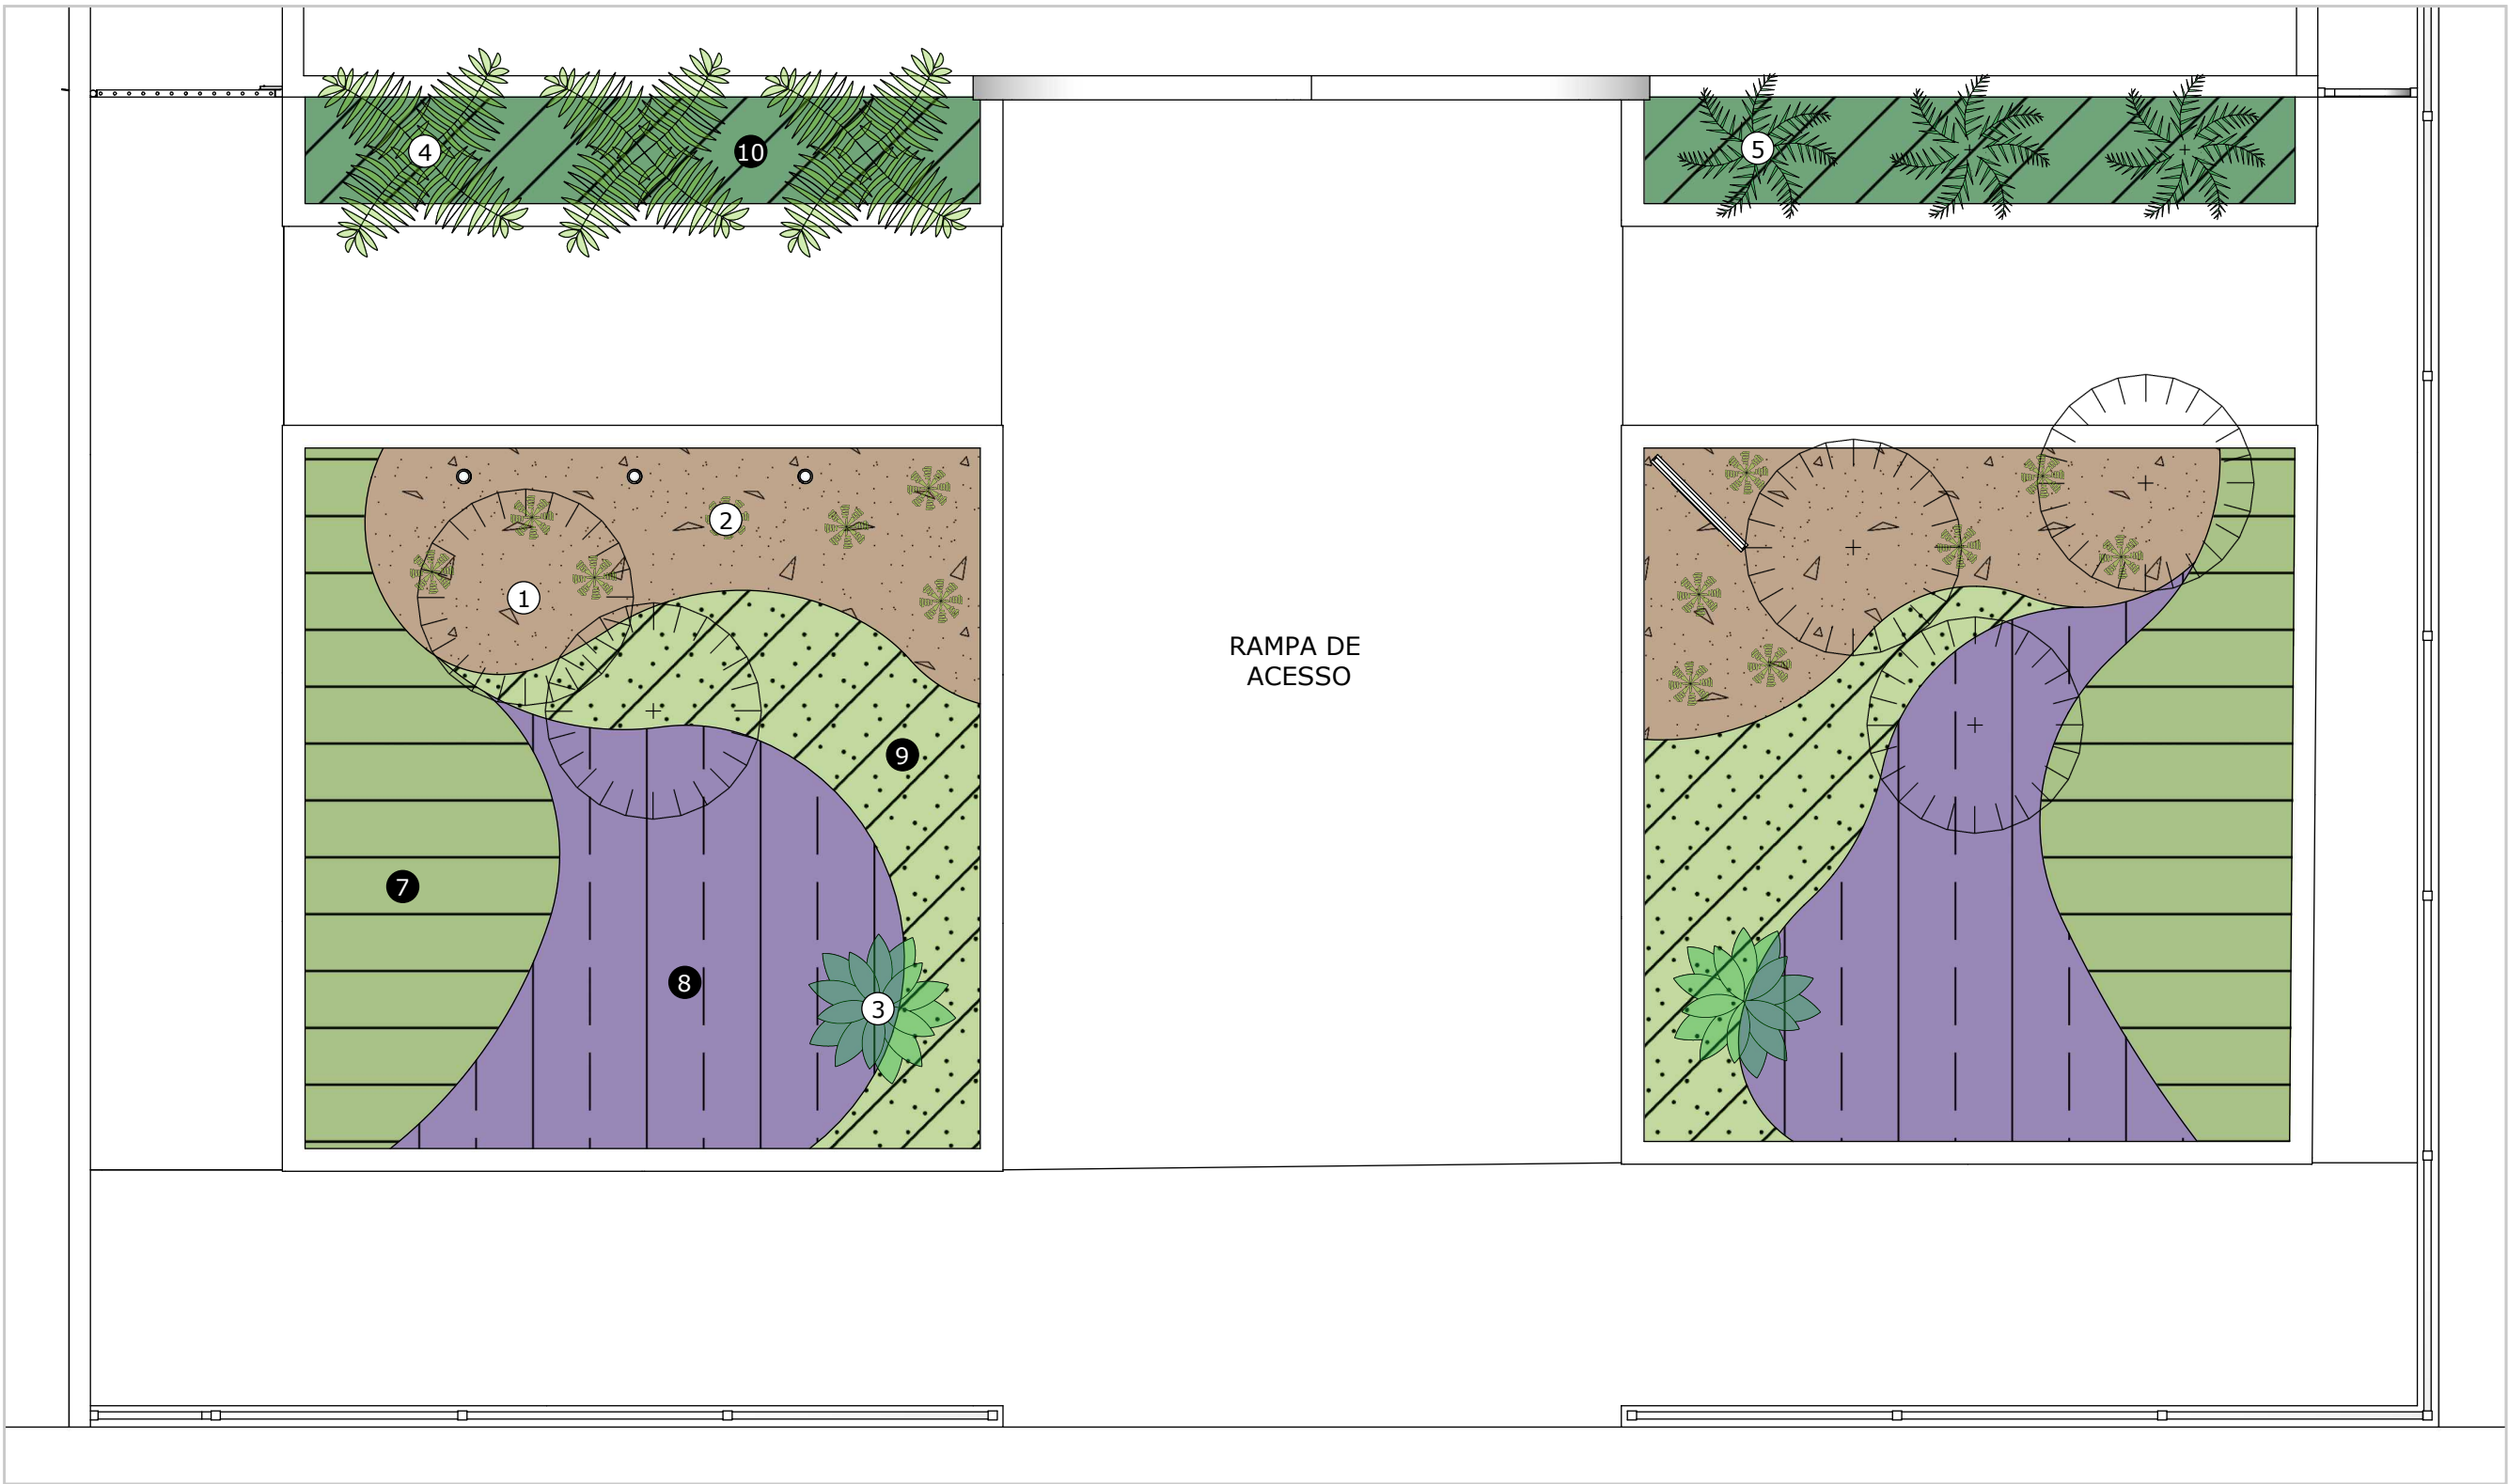

Legenda de plantas - Fachada
Escala: 1:50

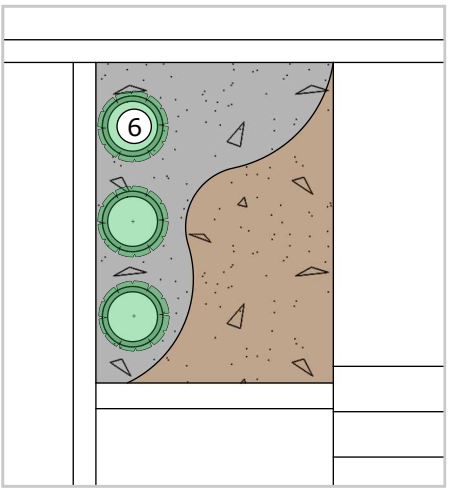

Legenda de plantas - Jardim Escada
Escala: 1:50

LEGENDA DE PLANTAS

① Cica Existente 	② Aspargo real 14 unidades 	③ Strelitzia 2 unidades 	④ Palmeira elegante 3 unidades 	⑤ Palmeira fênix 3 unidades 
⑥ Zamíoculca 3 unidades 	⑦ Dianela variegada 11,80 m² 	⑧ Lútiela 13,70 m² 	⑨ Clorofito 8,70 m² 	⑩ Guaimbê 7,00 m² 


PROJETO DE PAISAGISMO			Prancha:
Título da folha: Legenda de plantas			1/3
Cliente: Câmara Municipal Dr. Atílio Bergo	Escala: 1:50	Folha: A2	
Local: Santo Antônio de Posse, SP	Revisão: R01	Data: 22/10/2024	
		Sol e Lua Jardinagem e Paisagismo CNPJ: 26.614.270/0001-86	Edson Inacio Lemos CREA-SP: 5060099698



PLANTAS ISOLADAS		MACIÇOS E FORRAÇÕES	
Nº	NOME POPULAR	Nº	NOME POPULAR
1	Cica existente	7	Dianela variegada
2	Aspargo real	8	Lutiela
3	Strelitzia	9	Clorofito
4	Palmeira elegante	10	Guaimbê
5	Palmeira fênix		
6	Zamioculca		

ACABAMENTOS				
LEGENDA	ACABAMENTO	MATERIAL	ÁREA	COR
A	Canteiros diversos	Seixo	19,55 m²	Castanho
B	Canteiro Dianela	Casca de pinus	11,80 m²	-
C	Jardim da escada	Seixo	1,80 m²	Cinza

PROJETO DE PAISAGISMO		Prancha:
Título da folha: Detalhamento plantas isoladas e canteiros		2/3
Cliente: Câmara Municipal Dr. Atílio Bergo	Escala: 1:75 1:50	Folha: A2
Local: Santo Antônio de Posse, SP	Revisão: R01	Data: 22/10/2024
 Sol e Lua Jardinagem e Paisagismo CNPJ: 26.614.270/0001-86		Edson Inacio Lemos CREA-SP: 5060099698

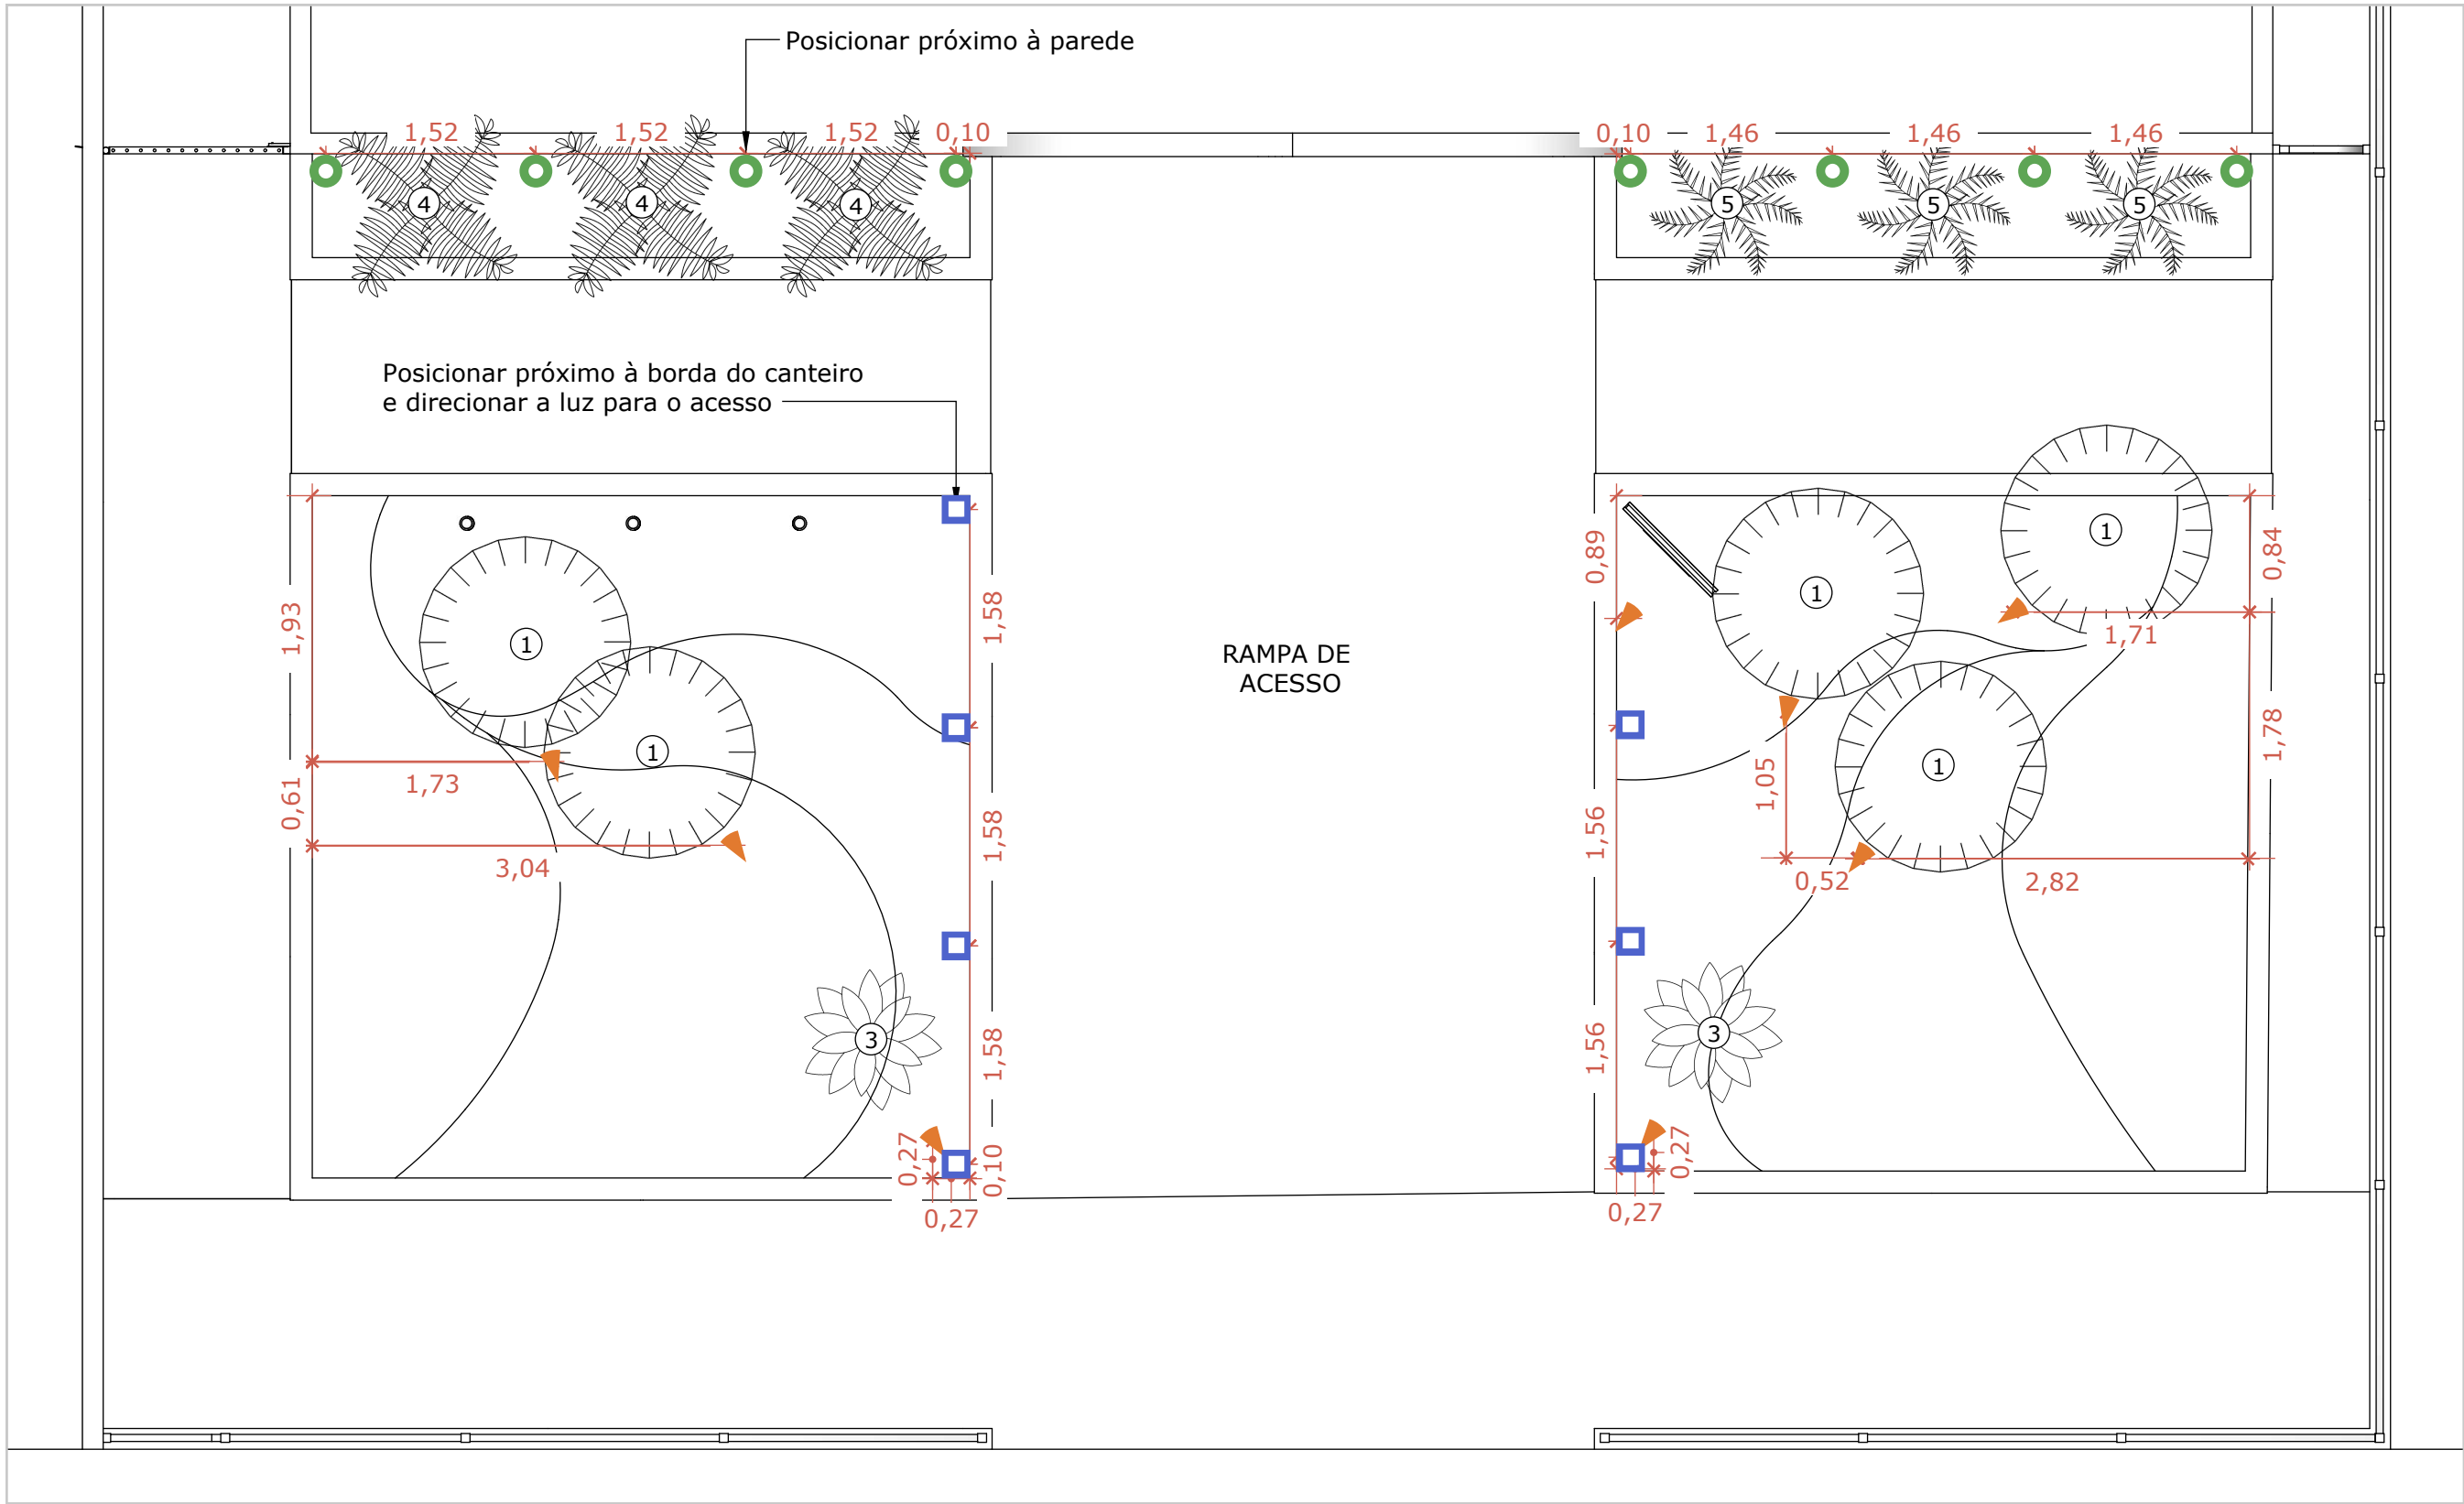

Detalhamento luminotécnico - Fachada

Escala: 1:50

LEGENDA DE LUMINÁRIAS		
LUMINÁRIAS		
SÍMBOLO	QUANTIDADE	DESCRIÇÃO
	8	Embutido de solo 12W 12° 2700K
	8	Espeto de jardim 7W 40° 2700K
	7	Espeto de jardim 7W 40° 2700K



PROJETO DE PAISAGISMO			Prancha:
Título da folha: Detalhamento luminotécnico			3/3
Cliente: Câmara Municipal Dr. Atílio Bergo	Escala: 1:50	Folha: A2	
Local: Santo Antônio de Posse, SP	Revisão: R01	Data: 22/10/2024	
		Sol e Lua Jardinagem e Paisagismo CNPJ: 26.614.270/0001-86	Edson Inacio Lemos CREA-SP: 5060099698