LEGENDA

- RUAS A SEREM RECAPEADAS
- (1) AV. PRESIDENTE KENNEDY X RUA TEREZA CAMPANELLA
- (2) INTERSECÇÃO DE VIAS (AV. GUIDO ALIBERTI, RUA BARALDI E RUA ALAGOAS)
- (3) RUA ENGENHEIRO ARMANDO DE ARRUDA PEREIRA
- (4) RUA PERNAMBUCO
- (5) ALAMEDA SÃO CAETANO
- (6) RUA ALEGRE
- (7) RUA PELEGRINO BERNARDO
- (8) RUA RIO GRANDE DO SUL



NOTAS
01. PARA A EXECUÇÃO, AS MEDIDAS DEVEM SER CONFERIDAS NO LOCAL.

LOCALIZAÇÃO			SEO HAB
	ÁREA DO TERRENO	0m²	PROC.:
	ÁREA CONSTRUÍDA INICIAL	0m²	FL.:
	AMPLIAÇÃO	0m²	RUBRICA:
	DEMOLIÇÃO	0m²	
	ÁREA CONSTRUÍDA FINAL	0m²	

N.REV	DESCRIÇÃO	DATA	DATA	APROV.
REV.	DESCRIÇÃO	DATA	POR	APROV.

ESTE DOCUMENTO É DE PROPRIEDADE DA PREFEITURA MUNICIPAL E NÃO PODE SER REPRODUZIDO OU USADO PARA QUALQUER FINALIDADE DIFERENTE DAQUELA PARA A QUAL ESTÁ SENDO FORNECIDO

ASSINATURA E CARIMBO DO RESPONSÁVEL DA SECRETARIA REQUISITANTE

ASSINATURA E CARIMBO DO TÉCNICO RESPONSÁVEL DA SEOHAB

Prefeitura Municipal de São Caetano do Sul
SEOHAB - Secretaria de Obras e Habitação
Diretoria de Obras:
APROVADO

Processo nº _____

São Caetano do Sul, ____/_____/____

_____
Responsável p/ DO

PREFEITURA MUNICIPAL DE SÃO CAETANO DO SUL
SEOHAB - SECRETARIA DE OBRAS E HABITAÇÃO
SECRETÁRIO RENATO ROCHA FERREIRA

PREFEITO MUNICIPAL
ANACLETO CAMPANELLA JUNIOR

OBRA
PAVIMENTAÇÃO ASFÁLTICA

ENDEREÇO
SÃO CAETANO DO SUL

TÍTULO
MAPA DE LOCALIZAÇÃO


RESPONSÁVEL	ART/RRT	DESENHO	APROV.
MARCELLO ROJAS	RRT	DESENHO	APROVAÇÃO
ESCALA	Nº DO PROCESSO	VISTO	FOLHA
SEM ESCALA	PT	VISTO	01/12
DATA	ARQUIVO		REV.
14/08/2026	Projeto Básico_RECAPE - REV 03 (6)		00

A0


NOTA: TODAS AS ESTACAS ESTÃO DE 20 EM 20M.



DIMENSIONAMENTO
RECUPERAÇÃO DE PAVIMENTO - TIPO 2

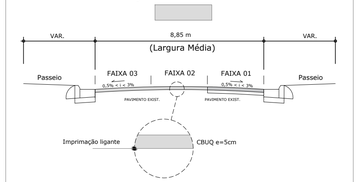

FRESAGEM
RECUPERAÇÃO DE PAVIMENTO - TIPO 2

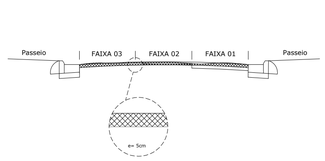

TEREZA CAMPANELLA X AV. KENNEDY								
	Largura 8,85m							
Pavimento tipo 01	ESTACA INICIAL			ESTACA FINAL				
	ESTACA	COMPL		ESTACA		FINAL	Extensão	Área (m^2)
Trecho	0	+ 0	ATÉ	52	+	10,00	1.050,00	9.292,50
Subtotal							1.050,00	9.292,50
ARTICULA COM A FOLHA 03								

PREFEITURA MUNICIPAL DE SÃO CAETANO DO SUL
Secretaria Municipal de Obras e Habitação - SEOHAB

ASSUNTO: PROJETO BÁSICO - PAVIMENTAÇÃO ASFÁLTICA

FOLHA: 02/12

LOCAL: Avenida Presidente Kennedy trecho da Arlindo Marchetti até Tereza Campanella

Elaboração: — CREA:


Aprovação: — CREA:

Esc: 1: 500


NOTA: TODAS AS ESTACAS ESTÃO DE 20 EM 20M.



DIMENSIONAMENTO
RECUPERAÇÃO DE PAVIMENTO - TIPO 2

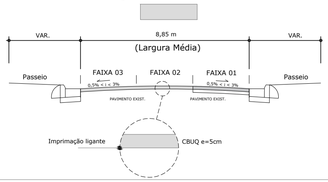

FRESAGEM
RECUPERAÇÃO DE PAVIMENTO - TIPO 2

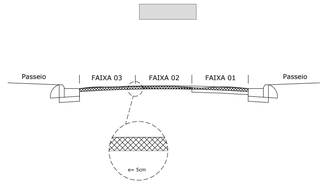


NOTA: TABELA DE ESTACAS VIDE FOLHA 02


PREFEITURA MUNICIPAL DE SÃO CAETANO DO SUL
Secretaria Municipal de Obras e Habitação - SEOHAB

ASSUNTO: PROJETO BÁSICO - PAVIMENTAÇÃO ASFÁLTICA		FOLHA: 03/12
LOCAL: Avenida Presidente Kennedy X Tereza Campanella		
Elaboração: — CREA:	Aprovação: — CREA:	Esc: 1: 500


NOTA: TODAS AS ESTACAS ESTÃO DE 20 EM 20M.

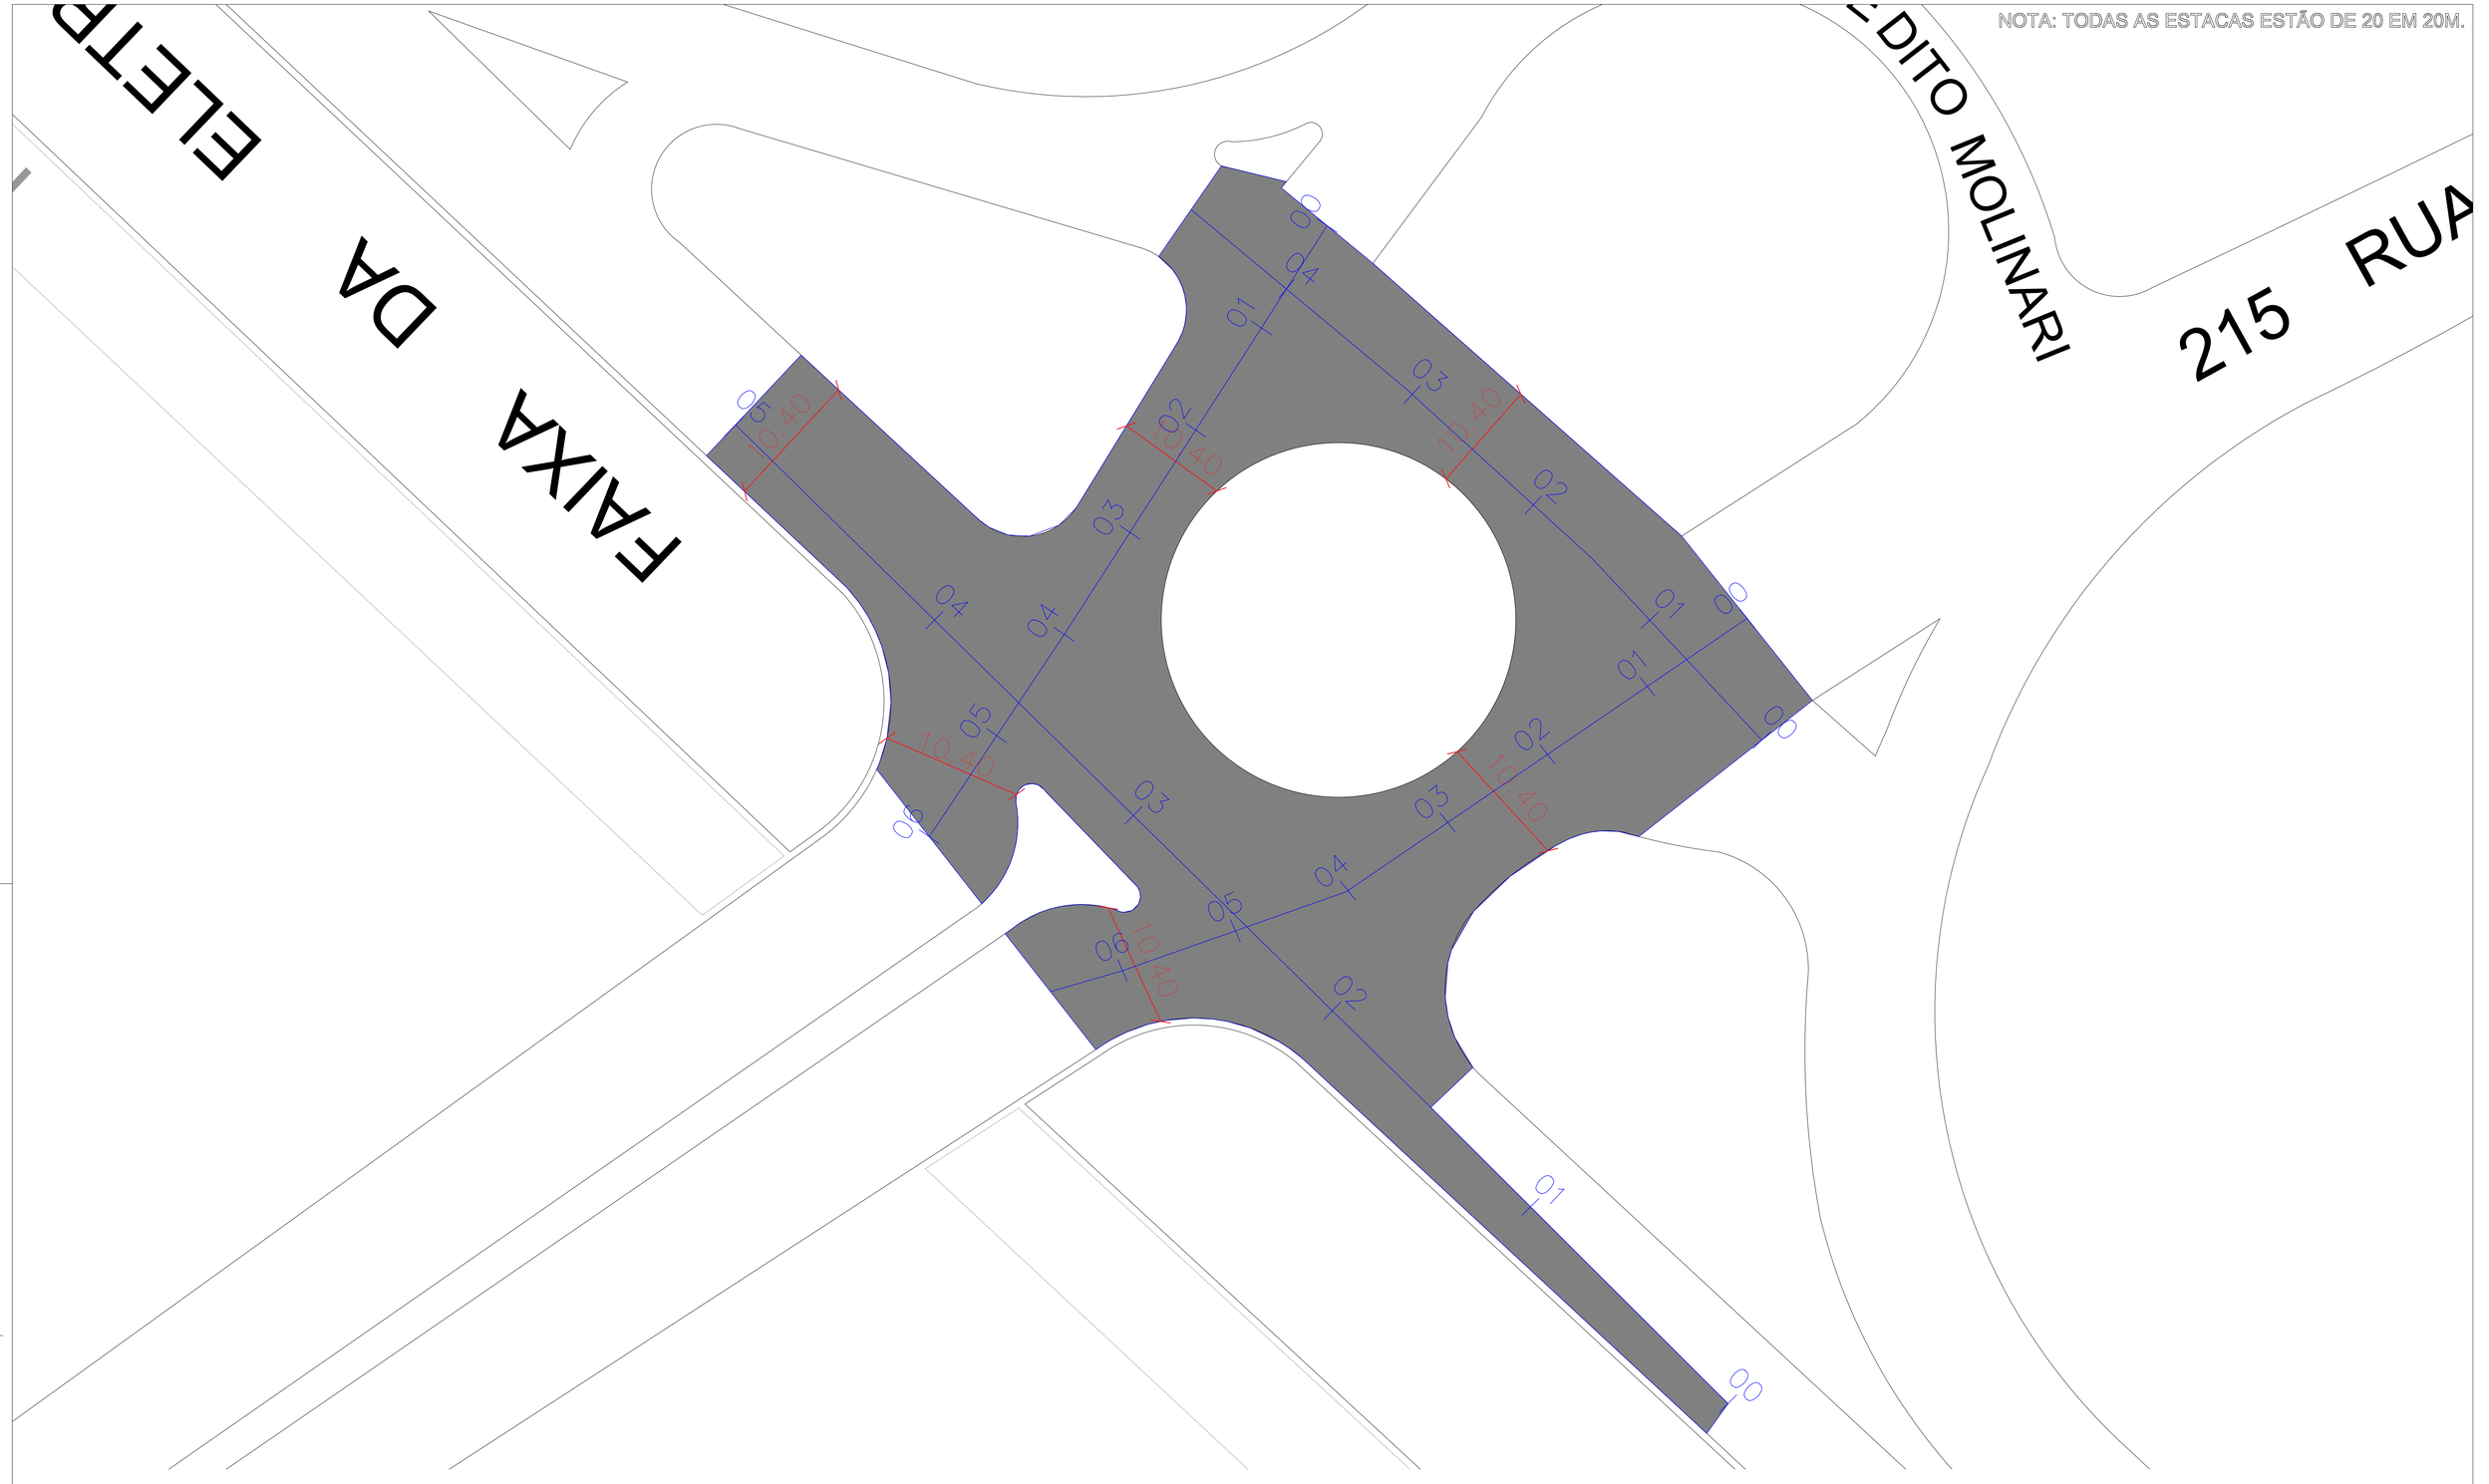

DIMENSIONAMENTO
RECUPERAÇÃO DE PAVIMENTO - TIPO 2

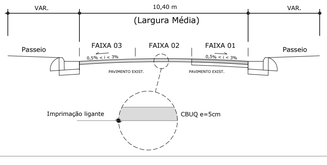

FRESAGEM
RECUPERAÇÃO DE PAVIMENTO - TIPO 2

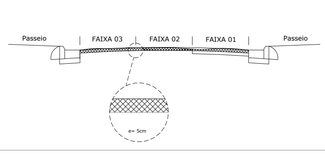

INTERSECÇÃO DE VIAS									
	Largura 10,40m								
Pavimento tipo 01	ESTACA INICIAL			ESTACA FINAL			Extensão	Área (m²)	
	ESTACA	+	COMPL		ESTACA	+	FINAL		
Trecho Rua Baraldi	0	+	0,00	ATÉ	6	+	10	130	1.352,00
Rua Alagoas	0	+	0,00	ATÉ	6	+	0	120	1248
Av. Guido Aliberti	0	+	0,00	ATÉ	5	+	0	100	1040
Av. Guido Aliberti	0	+	0,00	ATÉ	4	+	10	90	936
Subtotal								440	4.576,00

PREFEITURA MUNICIPAL DE SÃO CAETANO DO SUL
Secretaria Municipal de Obras e Habitação - SEOHAB


ASSUNTO: PROJETO BÁSICO - PAVIMENTAÇÃO ASFÁLTICA
FOLHA: 04/12


LOCAL: INTERSECÇÃO DE VIAS (AV. GUIDO ALIBERT, RUA BARALDI E RUA ALAGOAS

Elaboração: — CREA:
Aprovação: — CREA:
Esc: 1: 250

NOTA: TODAS AS ESTACAS ESTÃO DE 20 EM 20M.



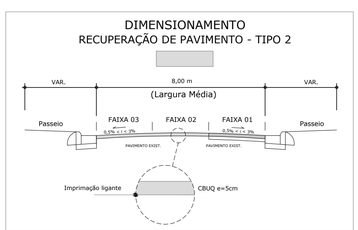

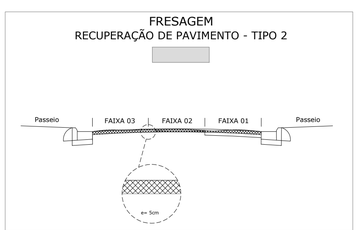

ENGENHEIRO ARMANDO DE ARRUDA PEREIRA										
	Largura 8,00									
Pavimento tipo 01	ESTACA INICIAL				ESTACA FINAL				Extensão	Área (m²)
	ESTACA		COMPL		ESTACA		FINAL			
Trecho	0	+	0	ATÉ	15	+	0		300	2.400,00
Subtotal									300	2.400,00

PREFEITURA MUNICIPAL DE SÃO CAETANO DO SUL
Secretaria Municipal de Obras e Habitação - SEOHAB

ASSUNTO: PROJETO BÁSICO - PAVIMENTAÇÃO ASFÁLTICA

FOLHA: 05/12


LOCAL: Rua Engenheiro Armando de Arruda Pereira

Elaboração: — CREA:


Aprovação: — CREA:

Esc: 1: 500


NOTA: TODAS AS ESTACAS ESTÃO DE 20 EM 20M.

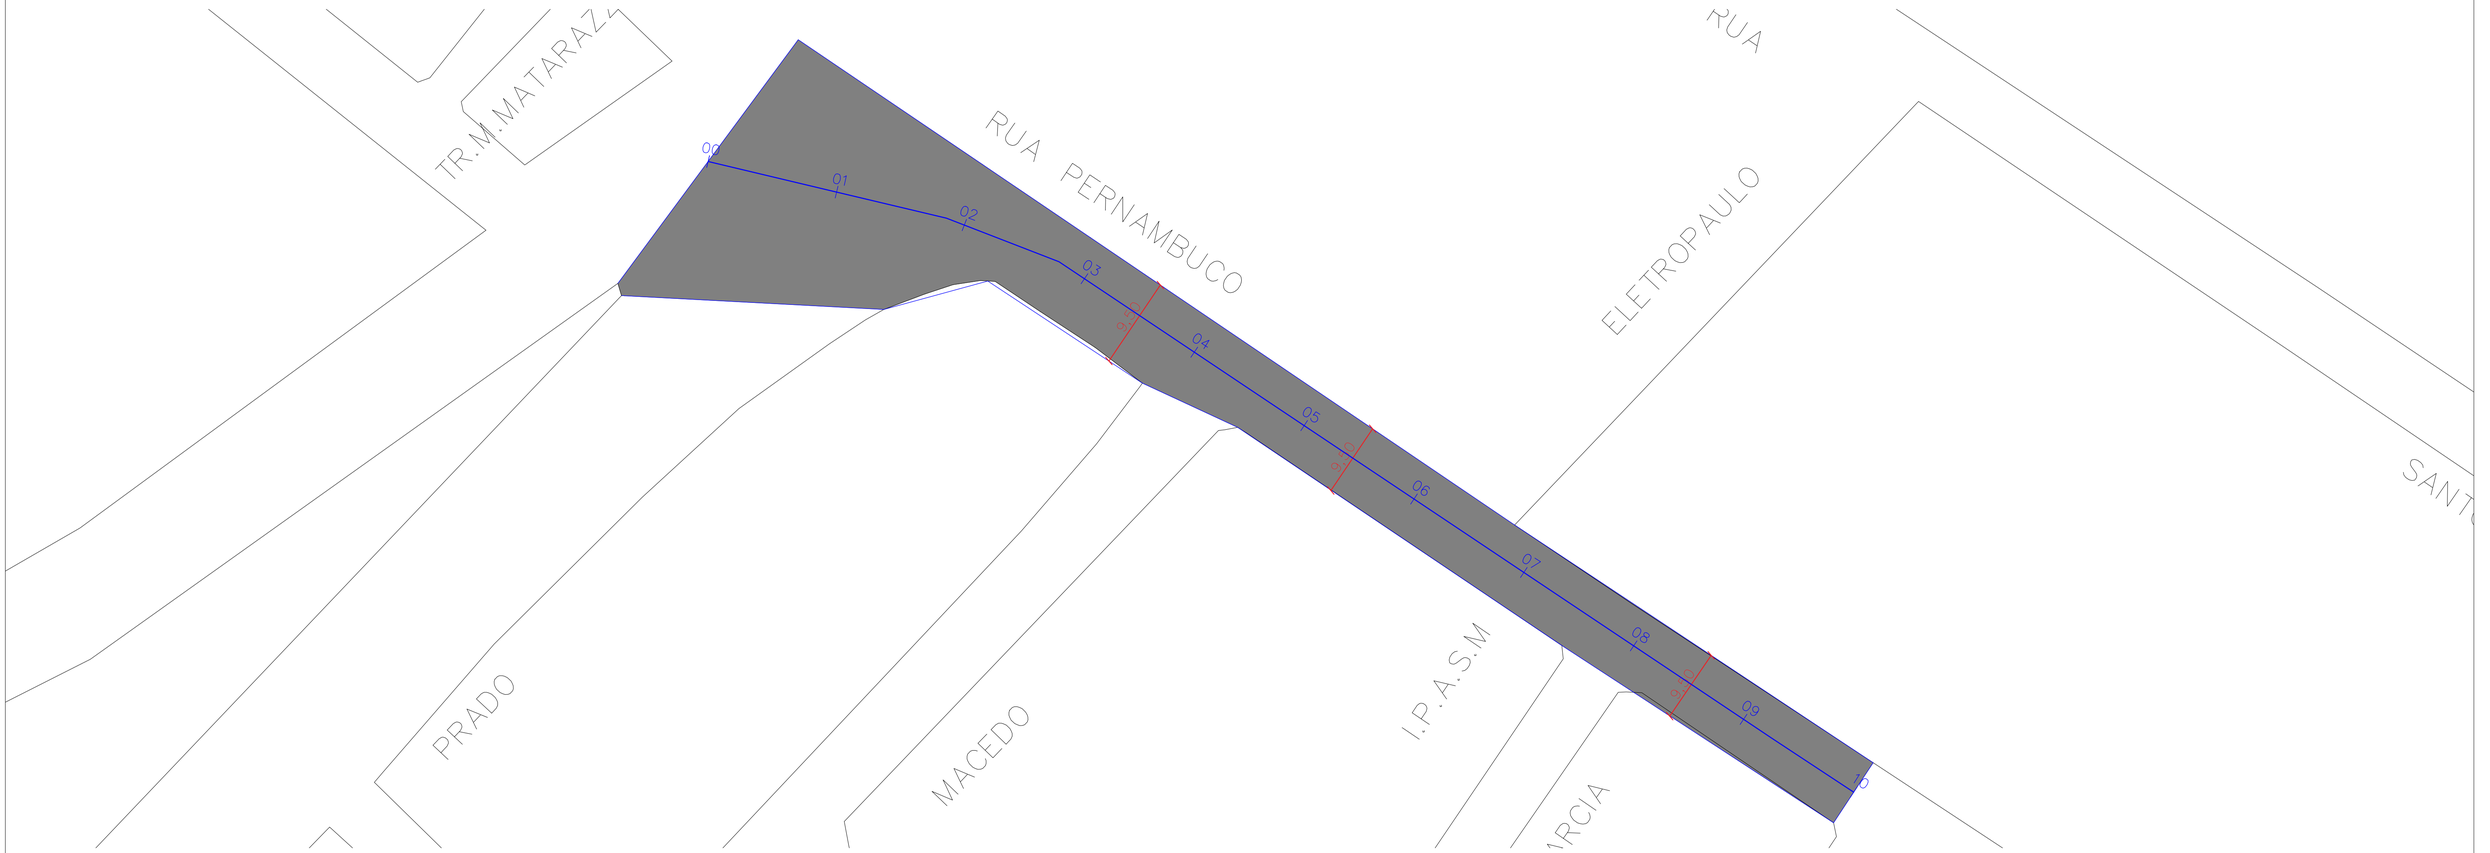

DIMENSIONAMENTO
RECUPERAÇÃO DE PAVIMENTO - TIPO 2

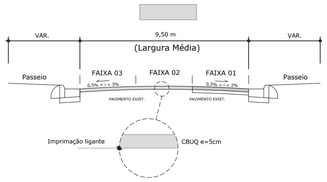

FRESAGEM
RECUPERAÇÃO DE PAVIMENTO - TIPO 2

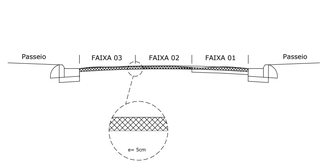

RUA PERNAMBUCO								
	Largura 9,50m							
Pavimento	ESTACA INICIAL			ESTACA FINAL				
tipo 01	ESTACA		COMPL		ESTACA		FINAL	Extensão	Área (m^2)
Trecho	0	+	0	ATÉ	10	+	0	200,00	1.900,00
Subtotal								200,00	1.900,00

PREFEITURA MUNICIPAL DE SÃO CAETANO DO SUL
Secretaria Municipal de Obras e Habitação - SEOHAB

ASSUNTO: PROJETO BÁSICO - PAVIMENTAÇÃO ASFÁLTICA

FOLHA: 06/12


LOCAL: Rua Pernambuco Trecho da José do Patrocinio até conselheiro Antonio Prado


Elaboração: — CREA:


Aprovação: — CREA:

Esc: 1: 500

NOTA: TODAS AS ESTACAS ESTÃO DE 20 EM 20M.

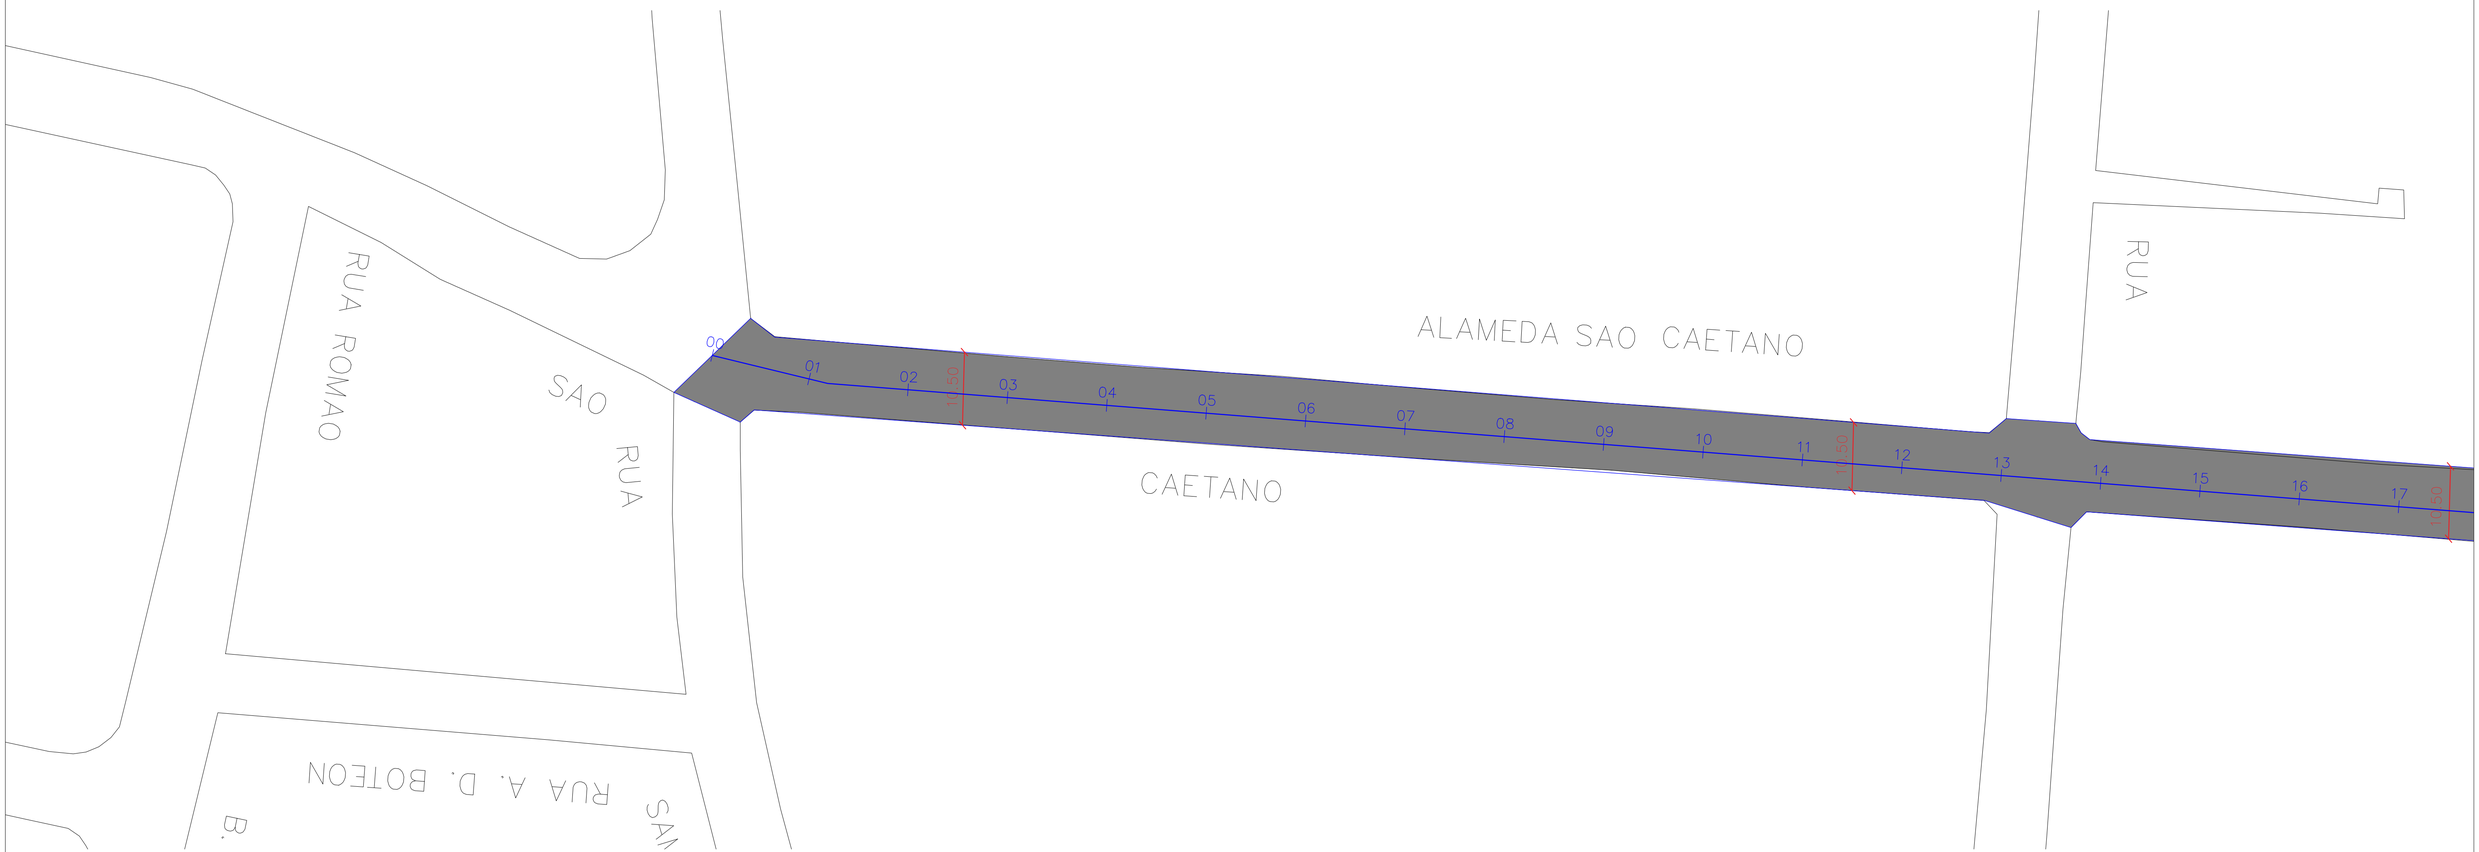

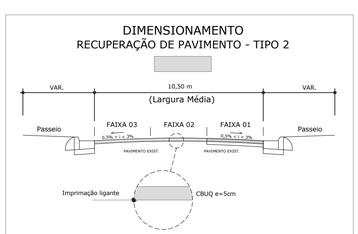

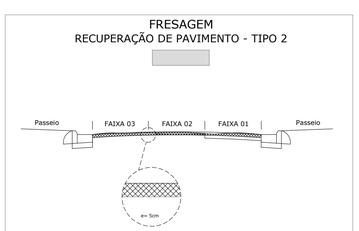

ALAMEDA SÃO CAETANO									
	Largura 10,50m								
Pavimento	ESTACA INICIAL				ESTACA FINAL				
tipo 01	ESTACA		COMPL		ESTACA		FINAL	Extensão	Área (m²)
Trecho	0	+	0	ATÉ	40	+	0,00	800,00	8.400,00
Subtotal								800,00	8.400,00
ARTICULA COM A FOLHA 08									

PREFEITURA MUNICIPAL DE SÃO CAETANO DO SUL
PREFEITO MUNICIPAL JOSE AUREO DA SILVA JUNIOR
Secretaria Municipal de Obras e Habitação - SEOHAB


ASSUNTO: PROJETO BÁSICO - PAVIMENTAÇÃO ASFÁLTICA


FOLHA: 07/12


LOCAL: Alameda São Caetano - Trecho da Rua Oriente até a Praça Francisco Pires

Elaboração:	Aprovação:	Esc:
—	—	1: 500
CREA:	CREA:	

NOTA: TODAS AS ESTACAS ESTÃO DE 20 EM 20M.

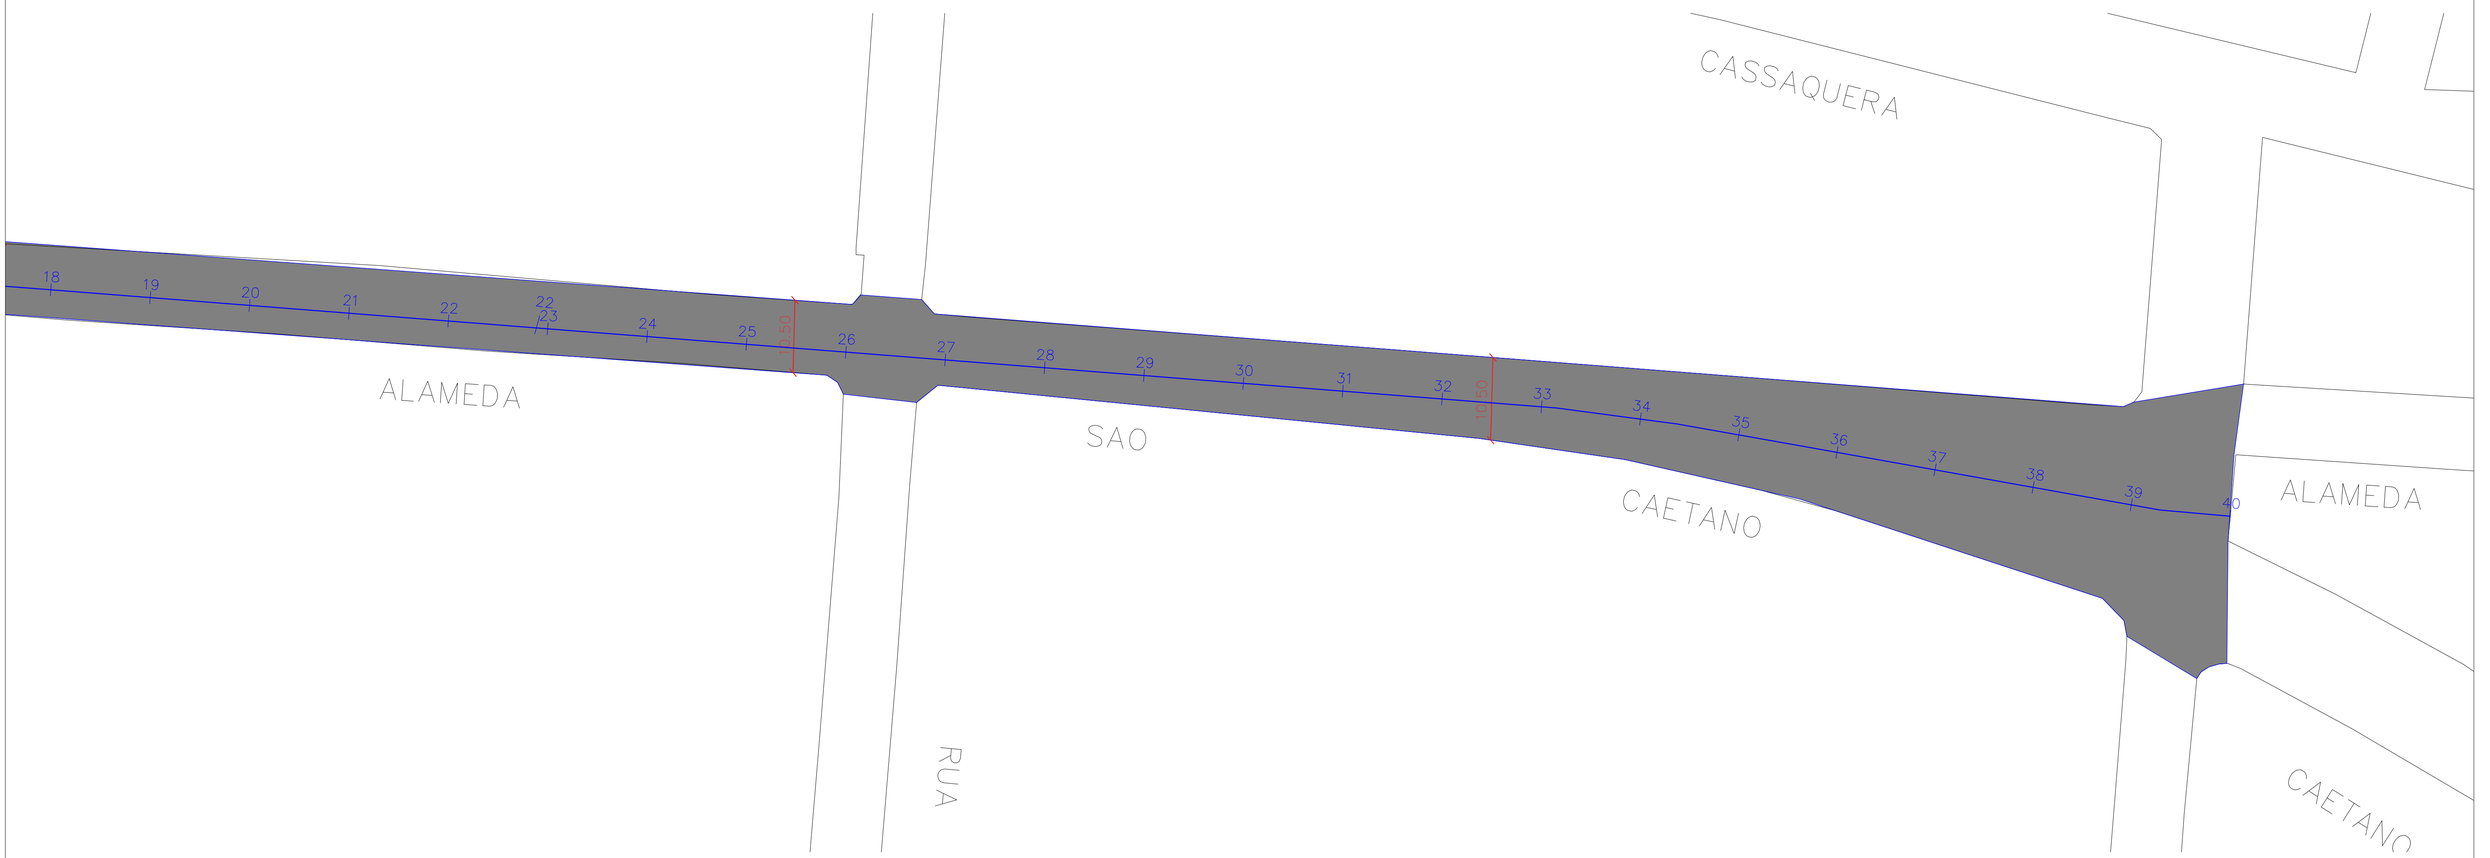

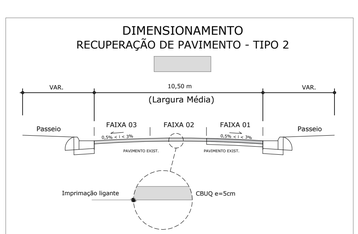

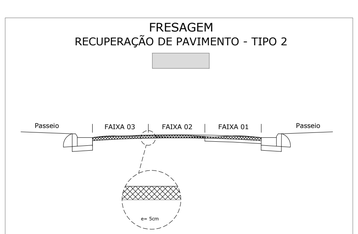

NOTA: TABELA DE ESTACAS VIDE FOLHA 07

PREFEITURA MUNICIPAL DE SÃO CAETANO DO SUL
Secretaria Municipal de Obras e Habitação - SEOHAB

PREFEITO MUNICIPAL
JOSÉ AUROCHO JÚNIOR

ASSUNTO: PROJETO BÁSICO - PAVIMENTAÇÃO ASFÁLTICA

FOLHA: 08/12

LOCAL: Alameda São Caetano - Trecho da Rua Oriente até a Praça Francisco Pires

Elaboração: —
CREA:

Aprovação: —
CREA:

Esc: 1: 500

NOTA: TODAS AS ESTACAS ESTÃO DE 20 EM 20M.

LUIZ

RUA

ALEGRE

RUA

RUA JOAO

R. CARLOS LAPORTE


CARLOS LAPORTE

RUA N. S. DA

16 15 14 13 12 11 10 09 08 07 06 05 04 03 02 01 00

33 32 31 30 29 28 27 26 25 24 23 22 21 20 19 18 17

DIMENSIONAMENTO
RECUPERAÇÃO DE PAVIMENTO - TIPO 1

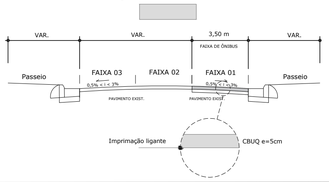

RUA ALEGRE								
Pavimento tipo 01	Largura 3,50m							
	ESTACA INICIAL				ESTACA FINAL			
	ESTACA		COMPL		ESTACA		FINAL	Extensão	Área (m²)
Trecho	0	+	0	ATÉ	50	+	0,00	1.000,00	3.500,00
Subtotal								1.000,00	3.500,00
ARTICULA COM A FOLHA 10									

PREFEITURA MUNICIPAL DE SÃO CAETANO DO SUL
Secretaria Municipal de Obras e Habitação - SEOHAB

ASSUNTO: PROJETO BÁSICO - PAVIMENTAÇÃO ASFÁLTICA

FOLHA : 09/12


LOCAL : Rua Alegre - Faixa de Onibus

Elaboração: ANDRÉ SEVERINO LIMA
CREA: 5070793803


Aprovação: ANDRÉ PAES LEME
CFT: 384363658-36

Esc: 1: 500


NOTA: TODAS AS ESTACAS ESTÃO DE 20 EM 20M.

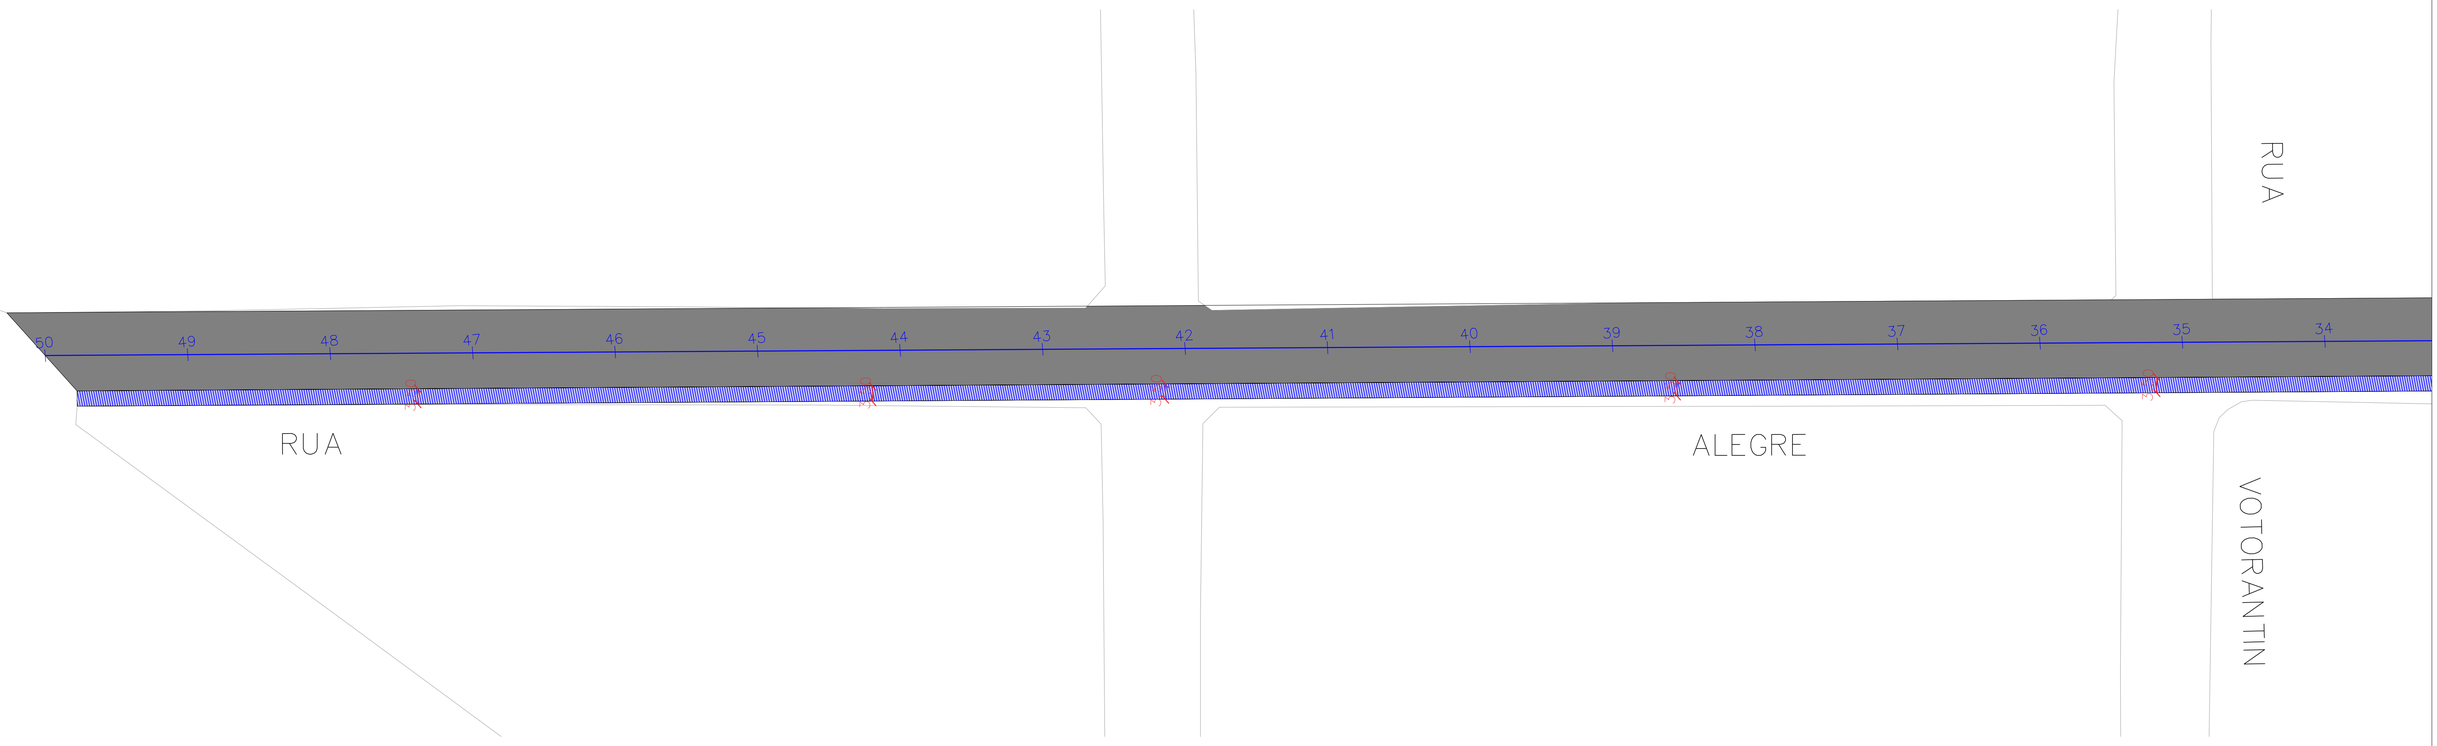

DIMENSIONAMENTO
RECUPERAÇÃO DE PAVIMENTO - TIPO 1

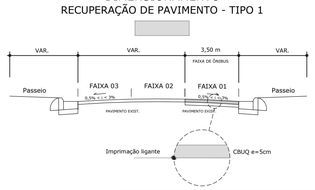

FRESAGEM
RECUPERAÇÃO DE PAVIMENTO - TIPO 1

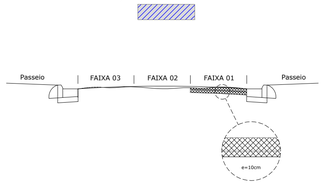

NOTA: TABELA DE ESTACAS VIDE FOLHA 09

PREFEITURA MUNICIPAL DE SÃO CAETANO DO SUL
Secretaria Municipal de Obras e Habitação - SEOHAB

ASSUNTO: PROJETO BÁSICO - PAVIMENTAÇÃO ASFÁLTICA

FOLHA: 10/12


LOCAL: Rua Alegre - Faixa de Onibus


Elaboração: — CREA:


Aprovação: — CREA:

Esc: 1: 500

NOTA: TODAS AS ESTACAS ESTÃO DE 20 EM 20M.

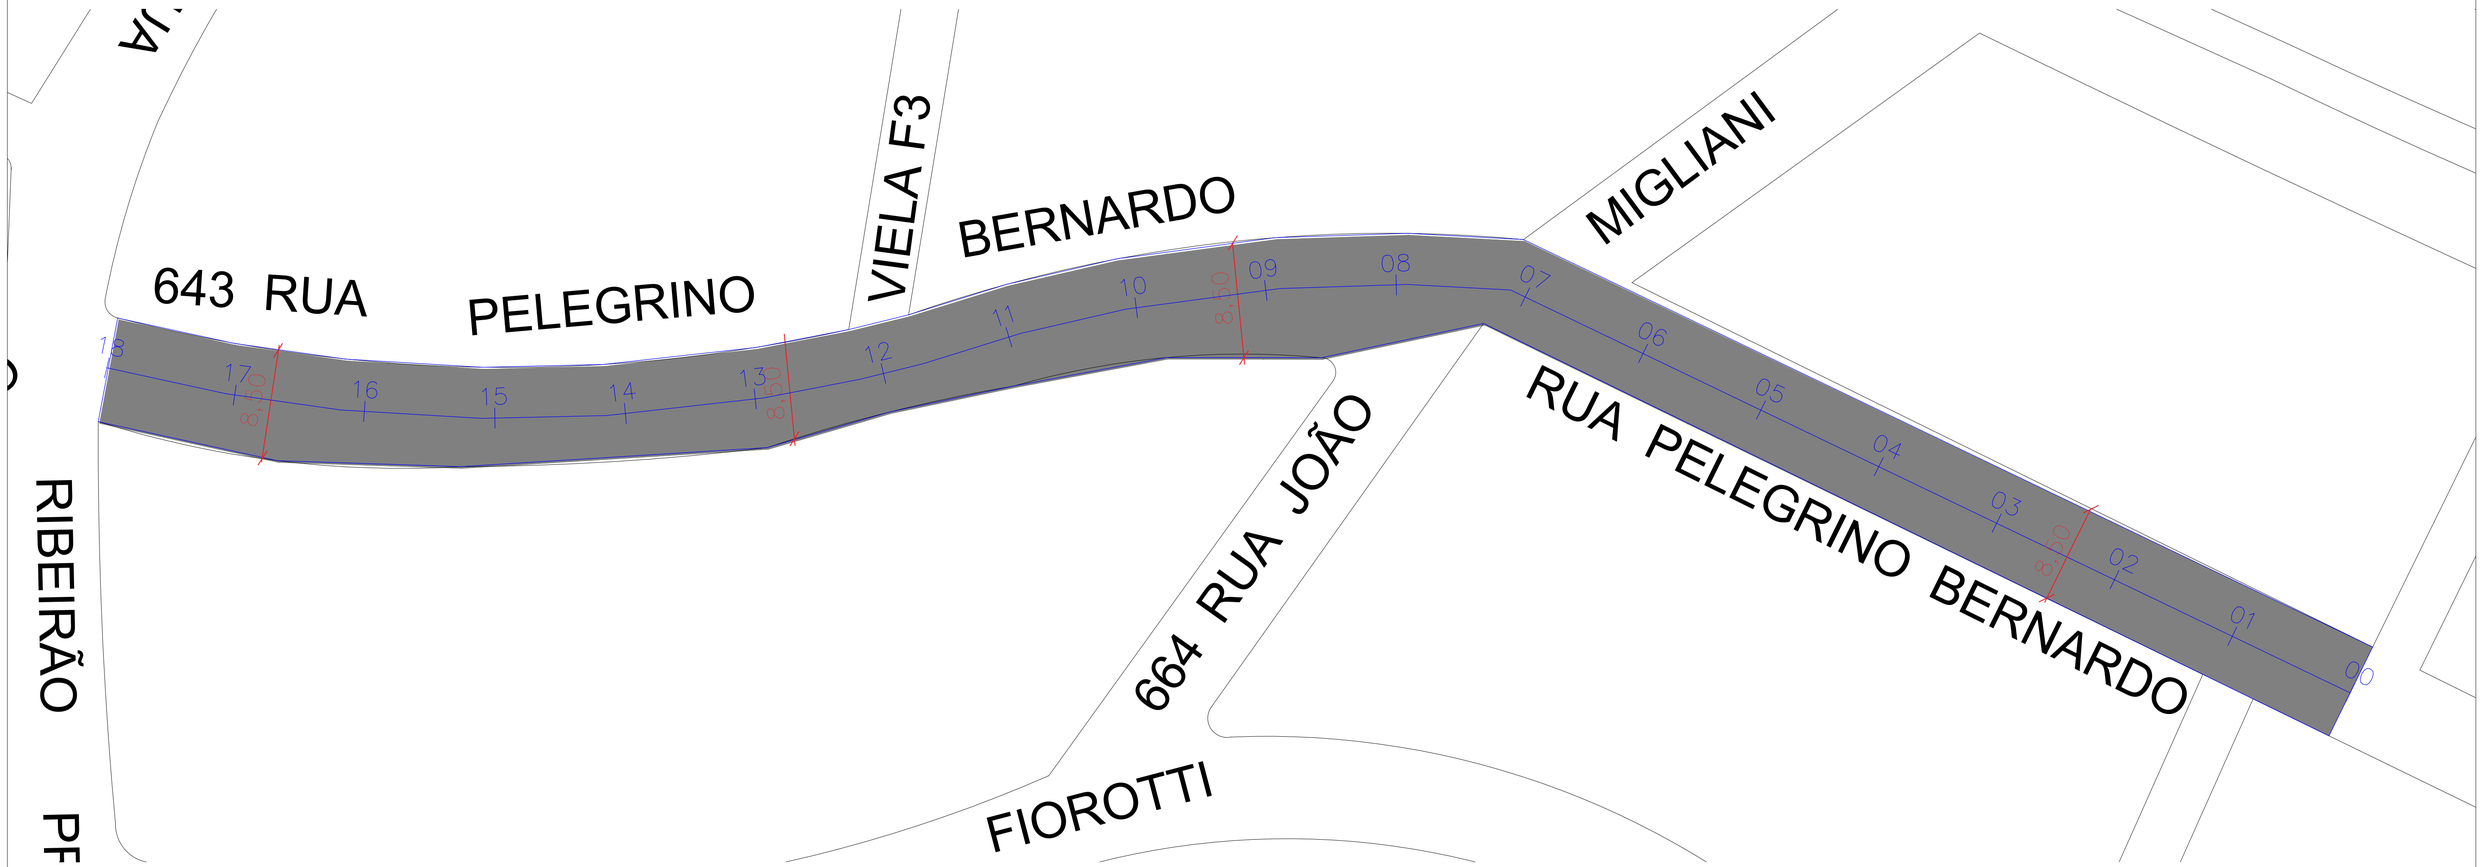

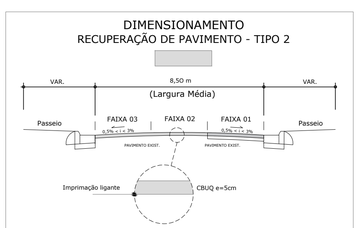

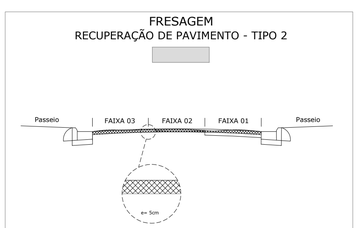



RUA PELEGRINO BERNARDO								
	Largura 8,50m							
Pavimento tipo 01	ESTACA INICIAL			ESTACA FINAL			Extensão	Área (m²)
	ESTACA	COMPL		ESTACA	FINAL			
Trecho	0	+ 0	ATÉ	18	+ 0		360	3.060,00
Subtotal							360	3.060,00


PREFEITURA MUNICIPAL DE SÃO CAETANO DO SUL
Secretaria Municipal de Obras e Habitação - SEOHAB

ASSUNTO: PROJETO BÁSICO - PAVIMENTAÇÃO ASFÁLTICA
FOLHA: 11/12
LOCAL: Rua Pelegrino Bernardo
Elaboração: — CREA:
Aprovação: — CREA:
Esc: 1: 300

NOTA: TODAS AS ESTACAS ESTÃO DE 20 EM 20M.

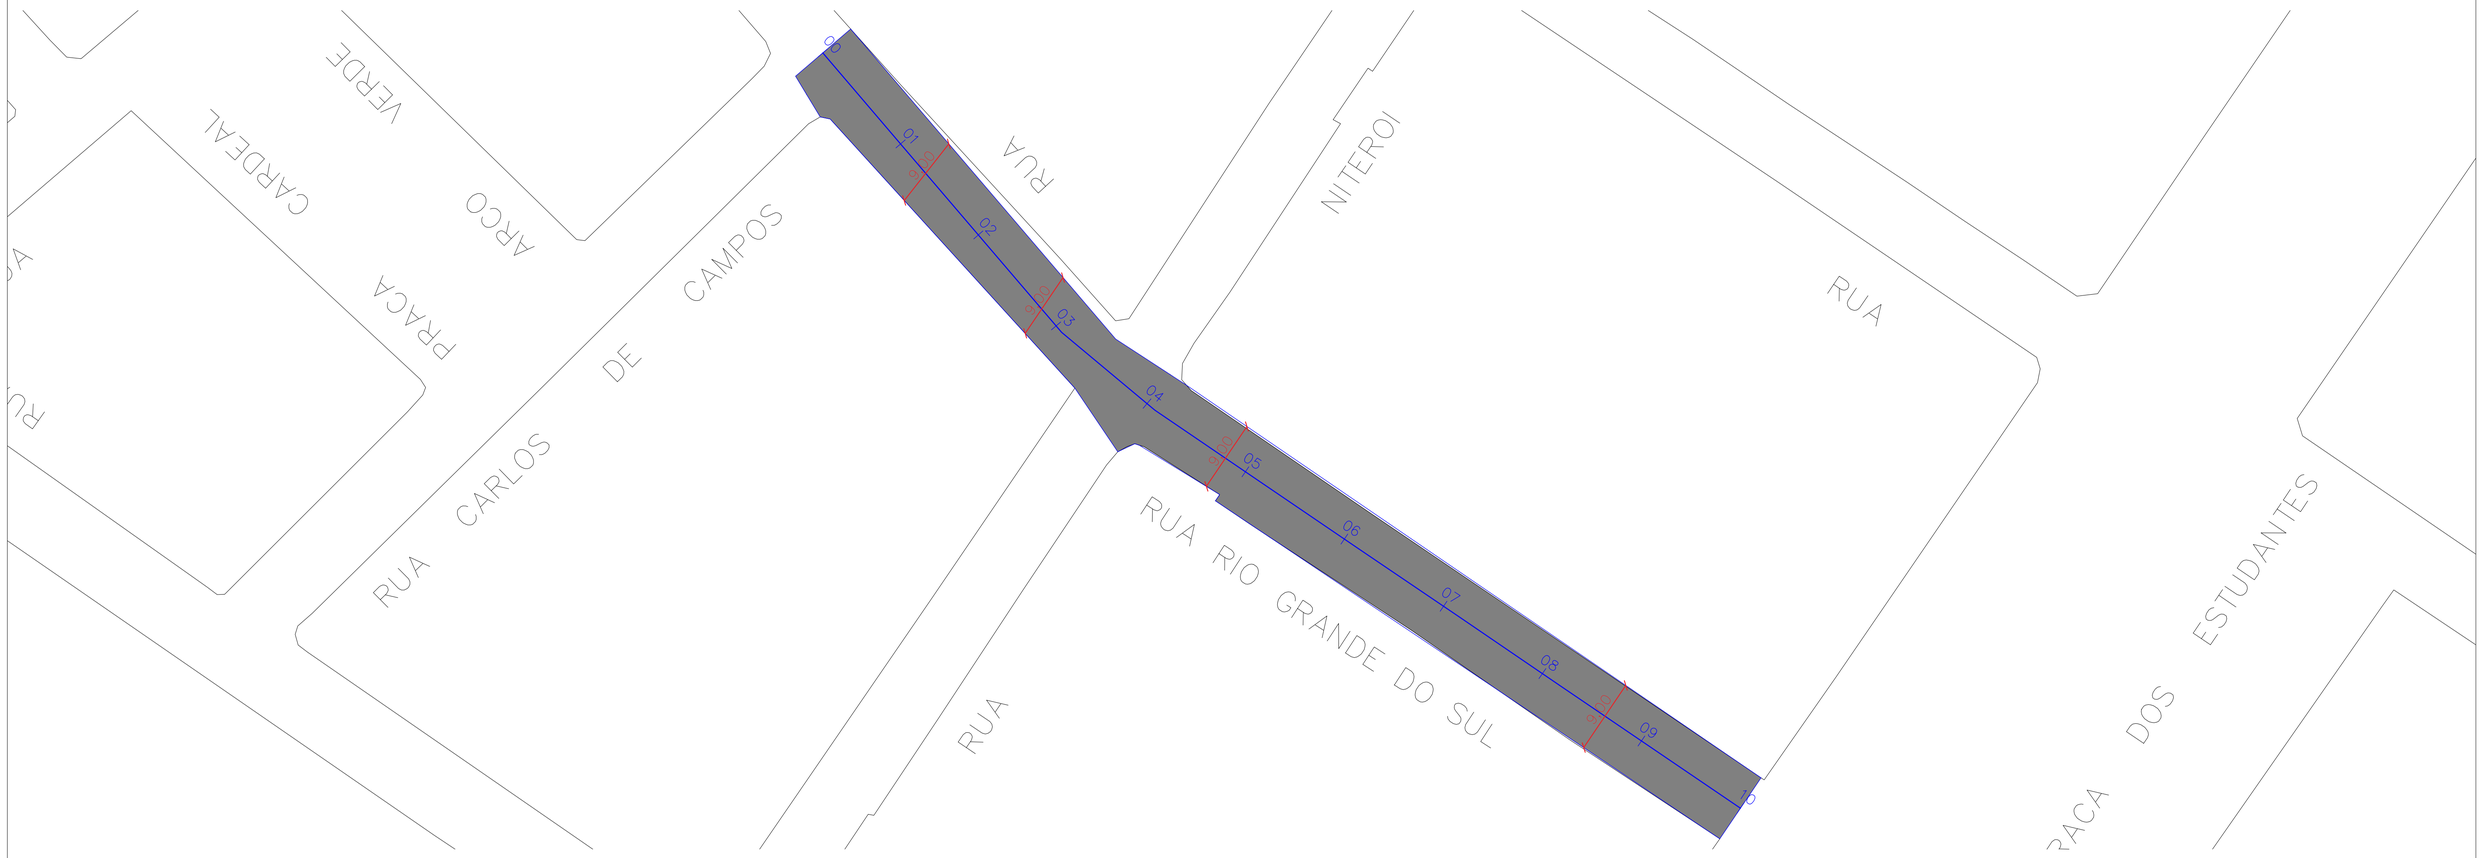

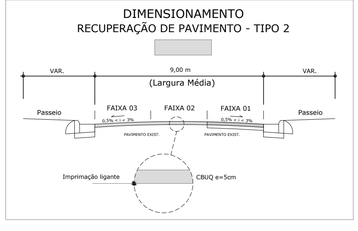

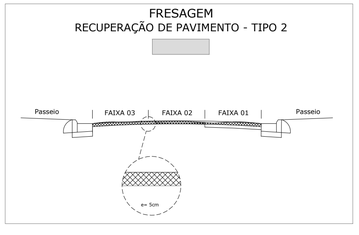

RUA RIO GRANDE DO SUL								
	Largura 9,00m							
Pavimento tipo 01	ESTACA INICIAL			ESTACA FINAL			Extensão	Área (m²)
	ESTACA		COMPL		ESTACA		FINAL	
Trecho	0	+	0	ATÉ	10	+	0	200,00	1.800,00
Subtotal								200,00	1.800,00

ANDRE PAES LEME:38436365836

Assinado digitalmente por ANDRE PAES LEME:38436365836
ND: C=BR, O=ICP-Brasil, OU=AC SOLUTI Multipla v5 G2, OU=09461647000195, OU=Presencial, OU=Certificado PF A3, CN=ANDRE PAES LEME:38436365836
Razão: Eu sou o autor deste documento
Localização:
Data: 2026.10.06 11:32:48-03'00'
Foxit PDF Reader Versão: 12.0.1

gov.br Documento assinado digitalmente
MARCELLO ROJAS MARTINI
Data: 06/10/2026 13:59:46-0300
Verifique em https://validar.iti.gov.br

PREFEITURA MUNICIPAL DE SÃO CAETANO DO SUL
Secretaria Municipal de Obras e Habitação - SEOHAB

ASSUNTO: PROJETO BÁSICO - PAVIMENTAÇÃO ASFÁLTICA

FOLHA: 12/12

LOCAL: Rua Rio Grande do Sul - Trecho entre a Avenida Goias e a Rua Carlos de Campos

Elaboração: — CREA:

Aprovação: — CREA:

Esc: 1: 500