




SEÇÕES TIPO DE RECUPERAÇÃO DE PASSEIOS

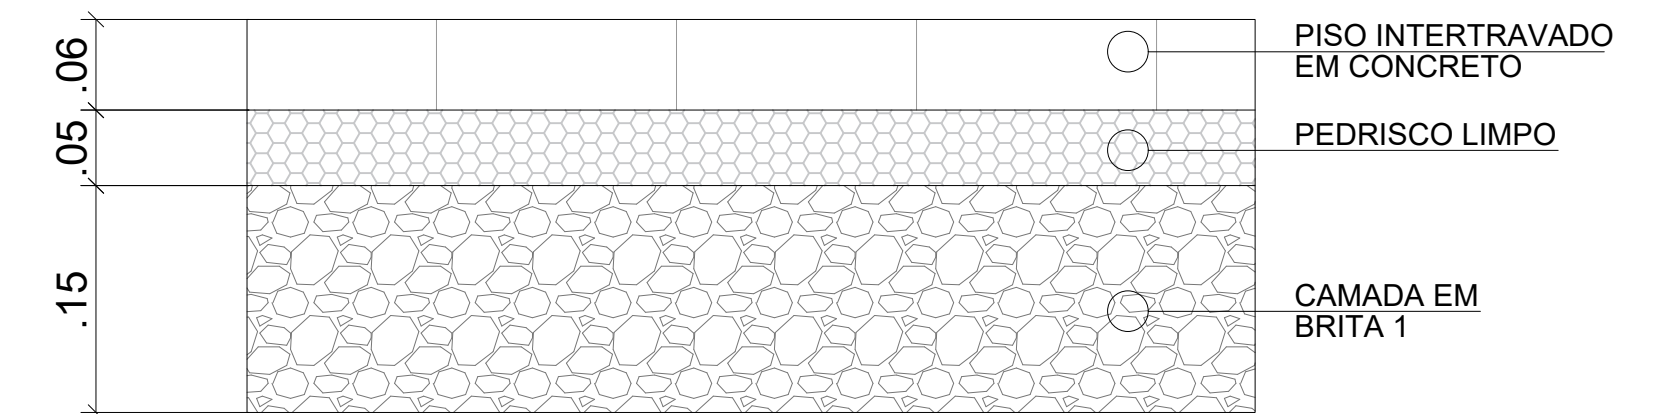


SEÇÃO TIPO - PISO INTERTRAVADO ASSENTADO EM BRITA
ESCALA 1:5

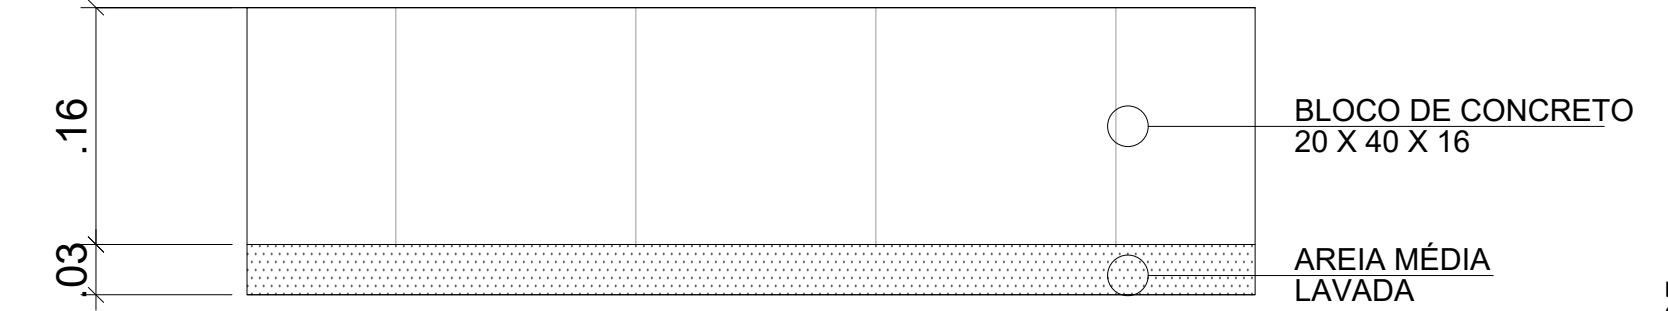


SEÇÃO TIPO - REVITALIZAÇÃO CALÇADÃO
ESCALA 1:5

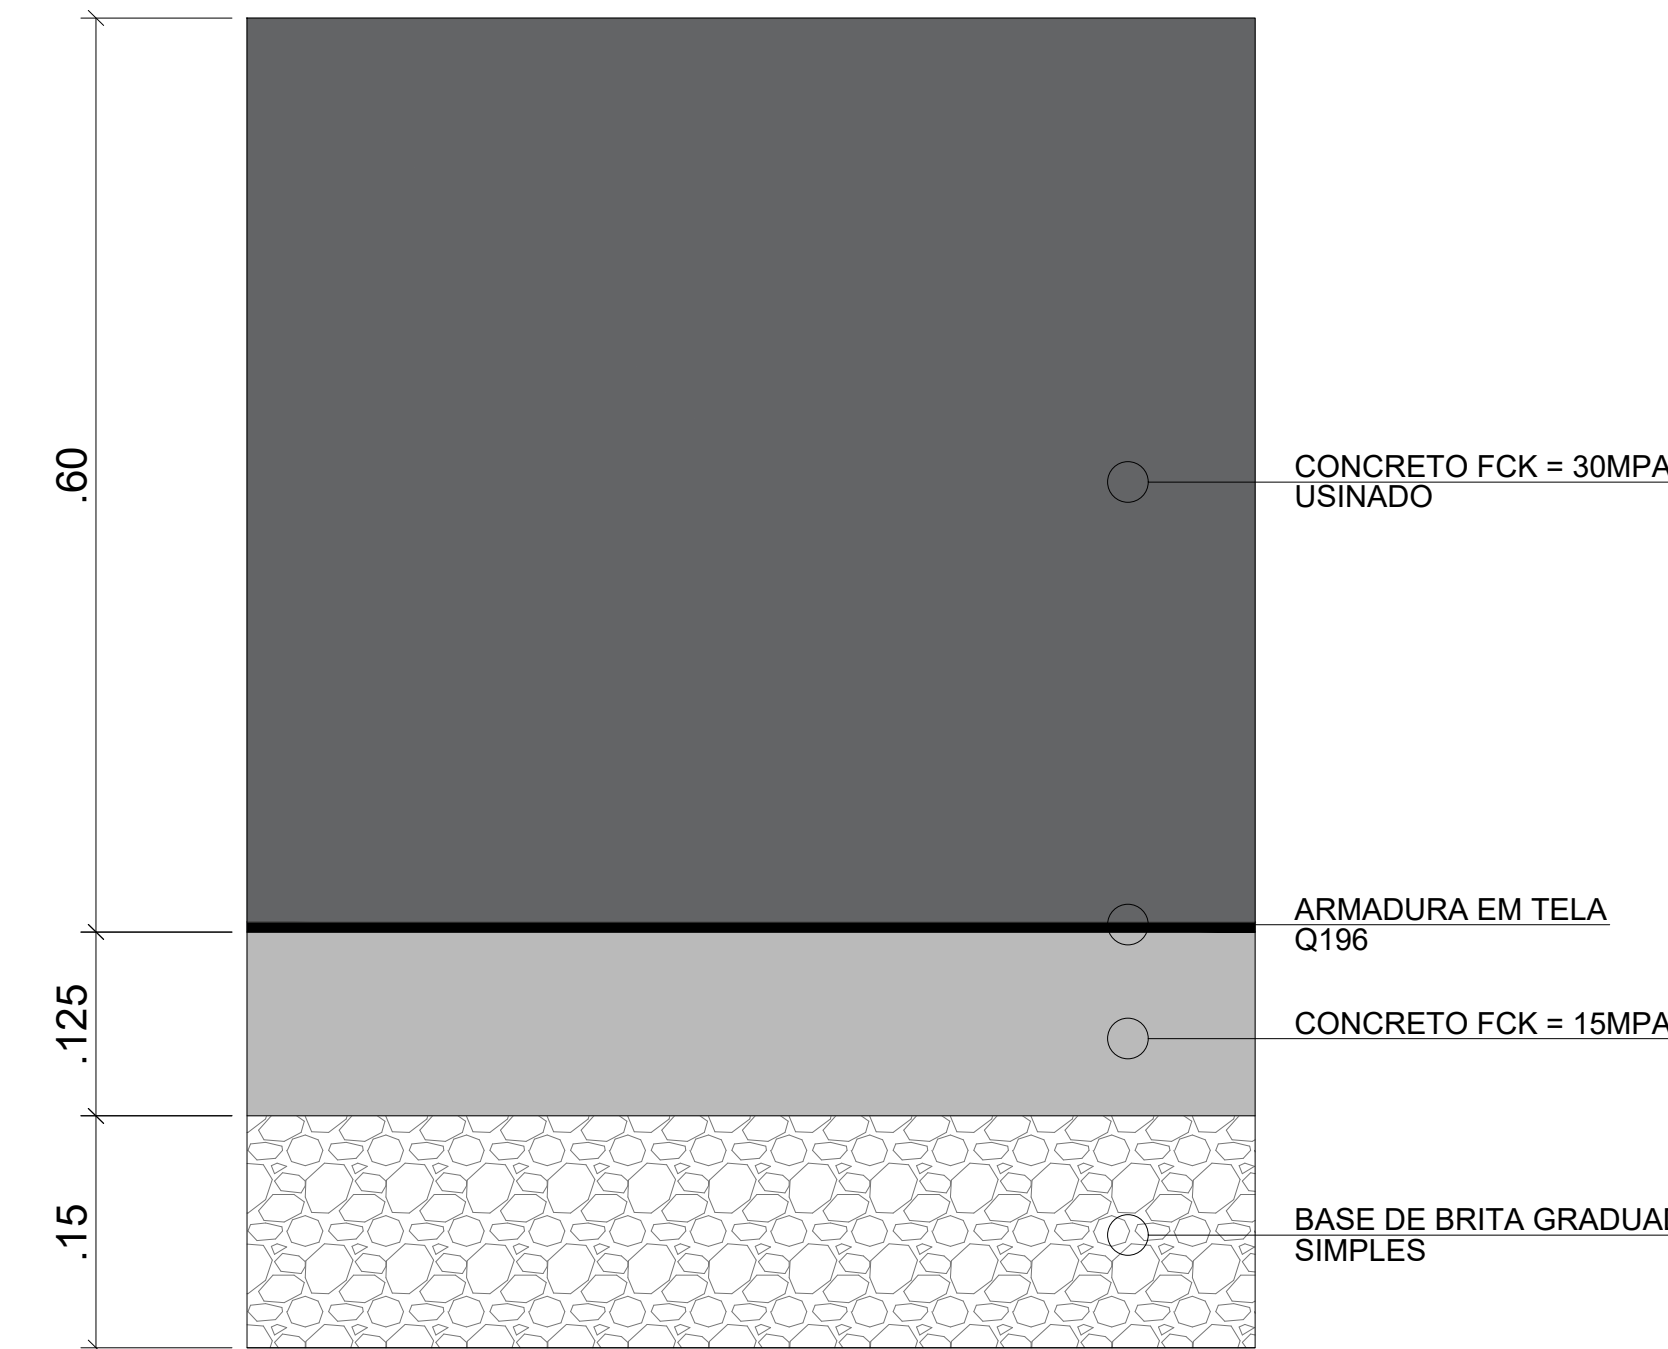


SEÇÃO TIPO - PAVIMENTO EM CONCRETO ARMADO
ESCALA 1:5

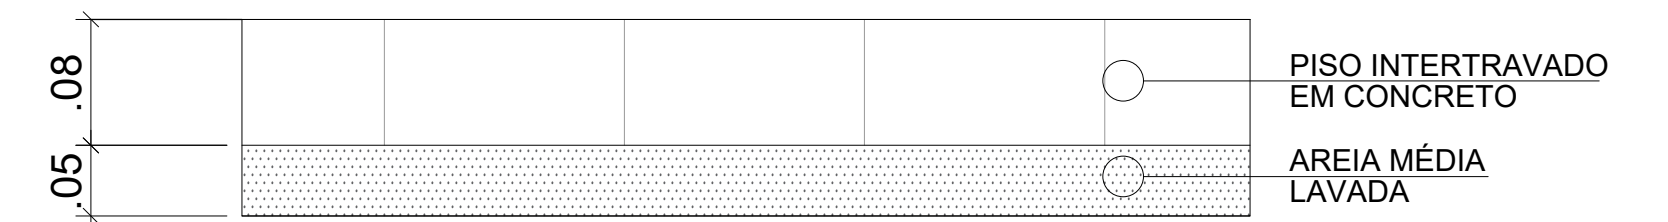


SEÇÃO TIPO - PISO INTERTRAVADO ASSENTADO EM AREIA
ESCALA 1:5

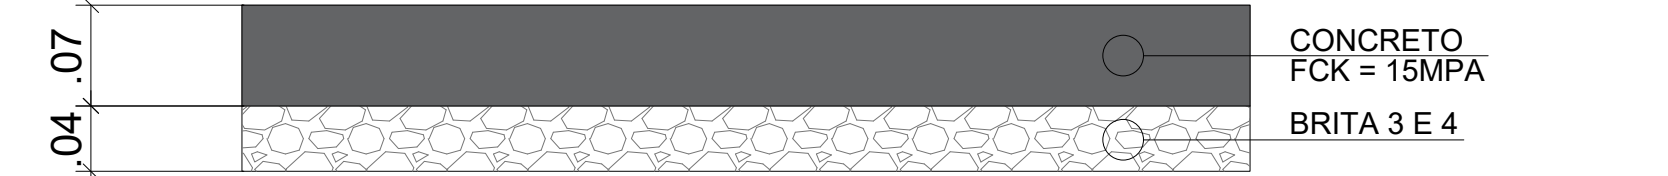


SEÇÃO TIPO - PASSEIO EM CONCRETO
ESCALA 1:5

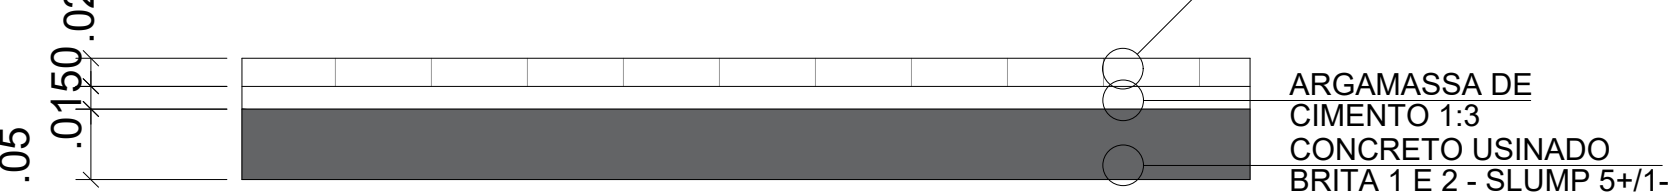

SEÇÃO TIPO - PASSEIO EM LADRILHO HIDRÁULICO
ESCALA 1:5

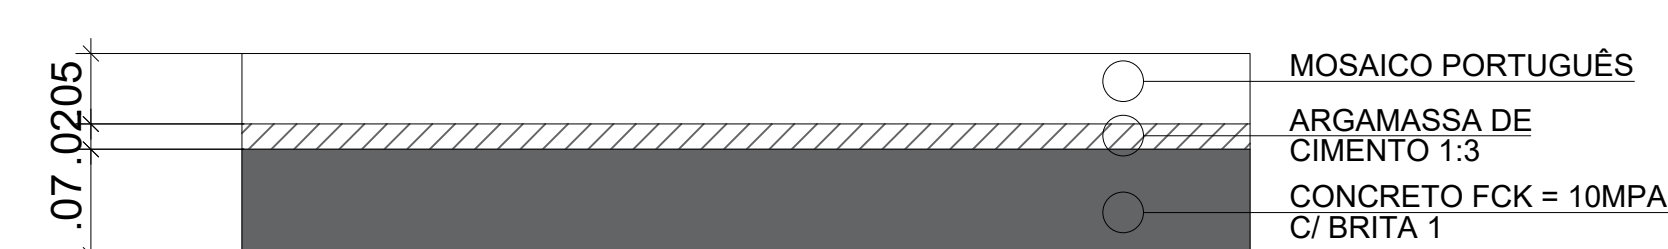


SEÇÃO TIPO - PASSEIO EM LADRILHO HIDRÁULICO
ESCALA 1:5

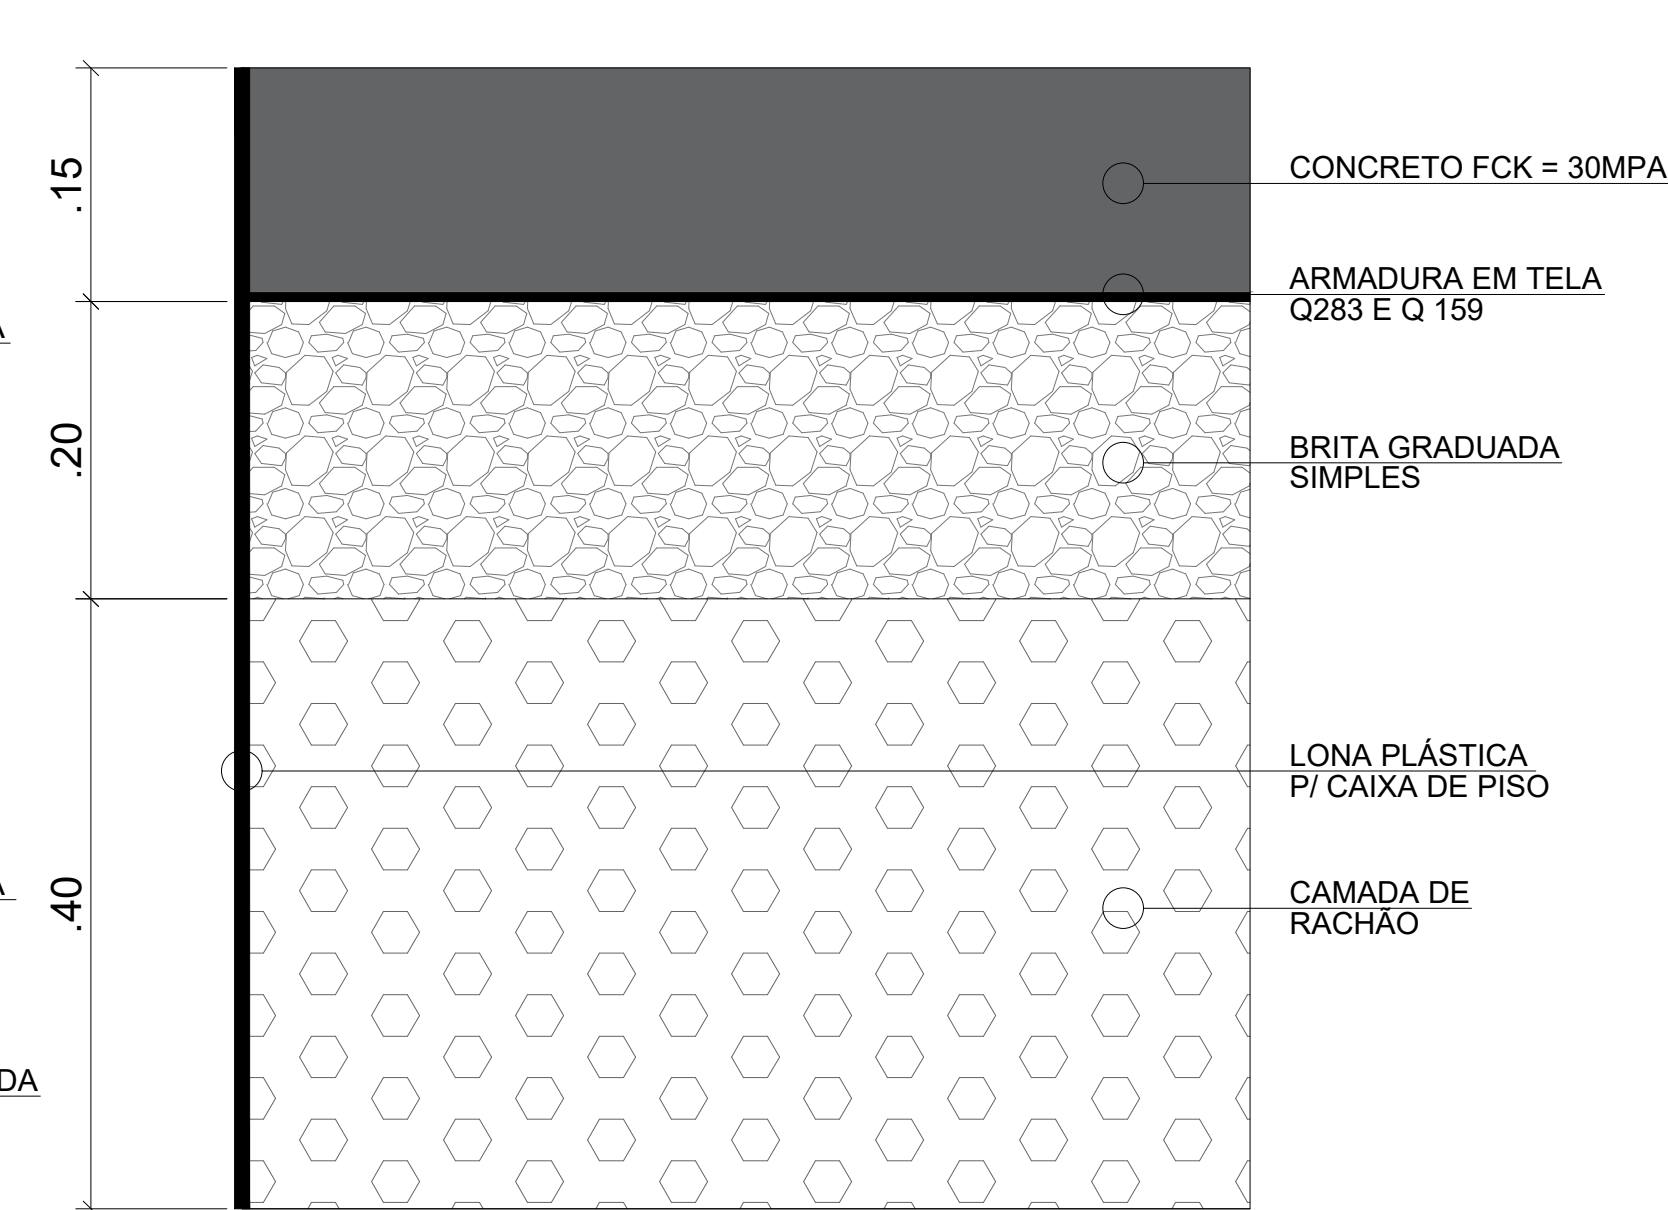


SEÇÃO TIPO - PAVIMENTO EM CONCRETO ARMADO
ESCALA 1:5


SEÇÕES TIPO DE RECUPERAÇÃO ASFÁLTICA

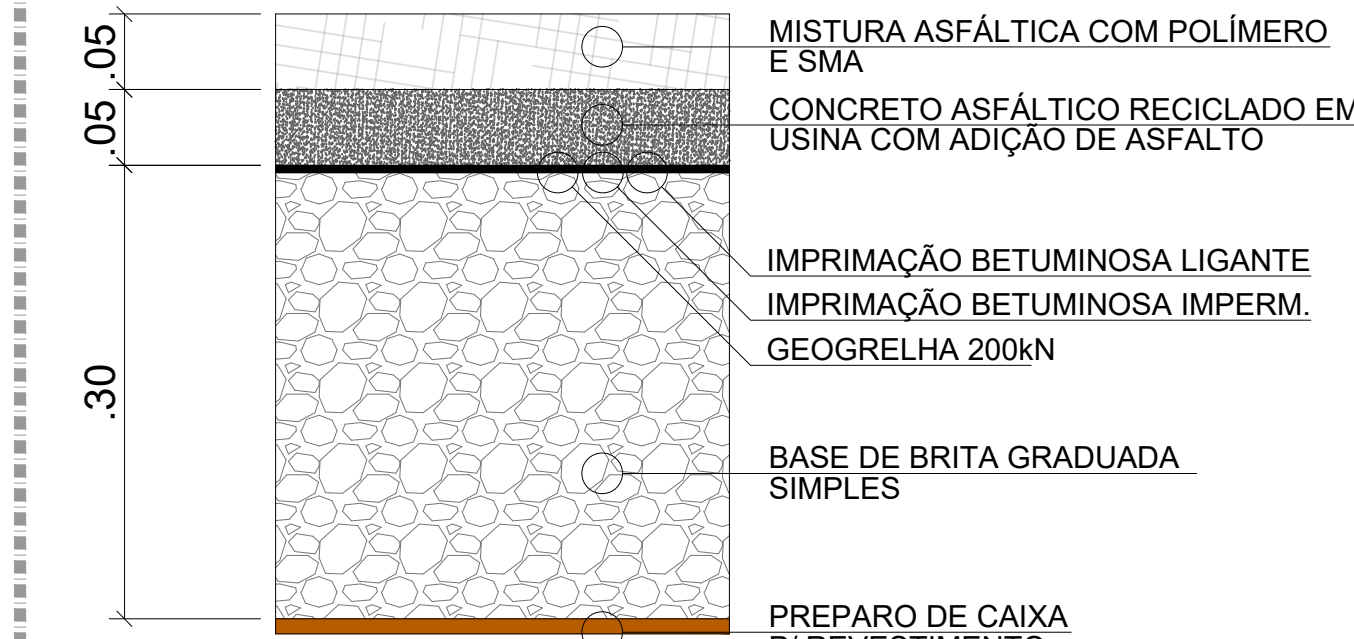


SEÇÃO TIPO - SMA C/ POLÍMERO E FIBRA
GEOGRELHA 200 kN
ESCALA 1:5

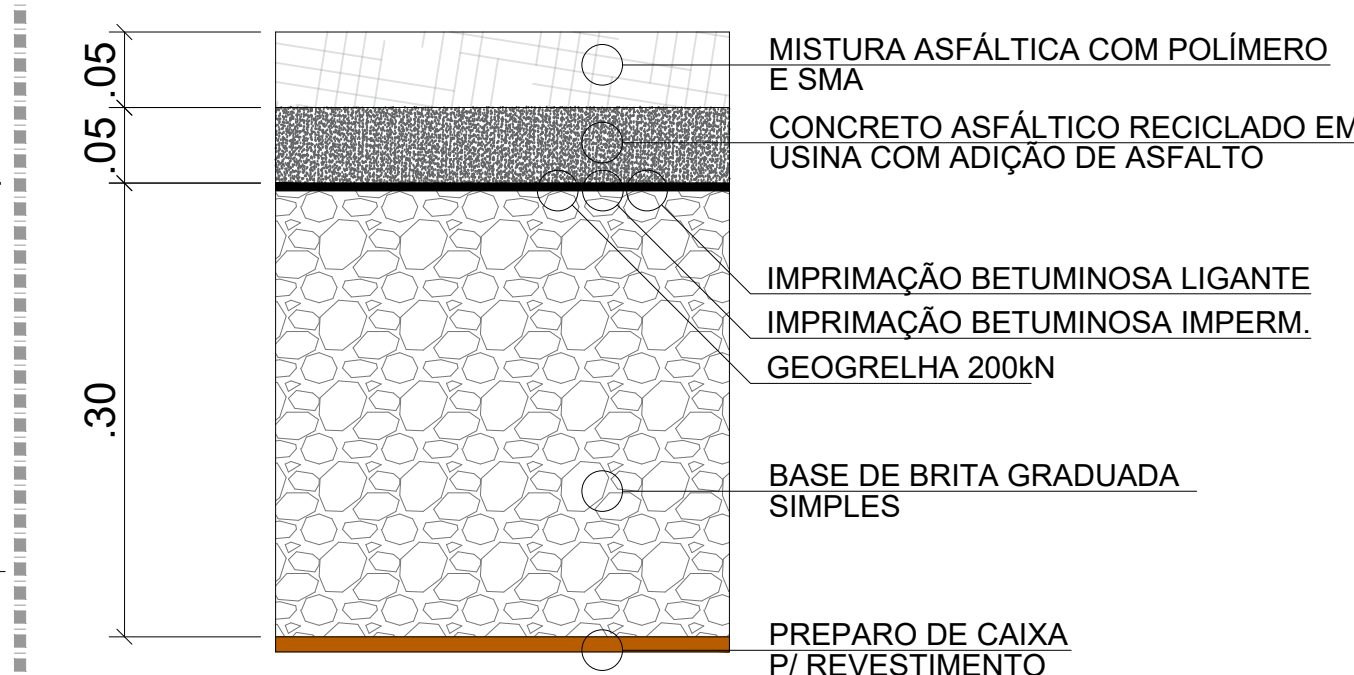


SEÇÃO TIPO - SMA C/ POLÍMERO E FIBRA
GEOGRELHA 100 kN
ESCALA 1:5

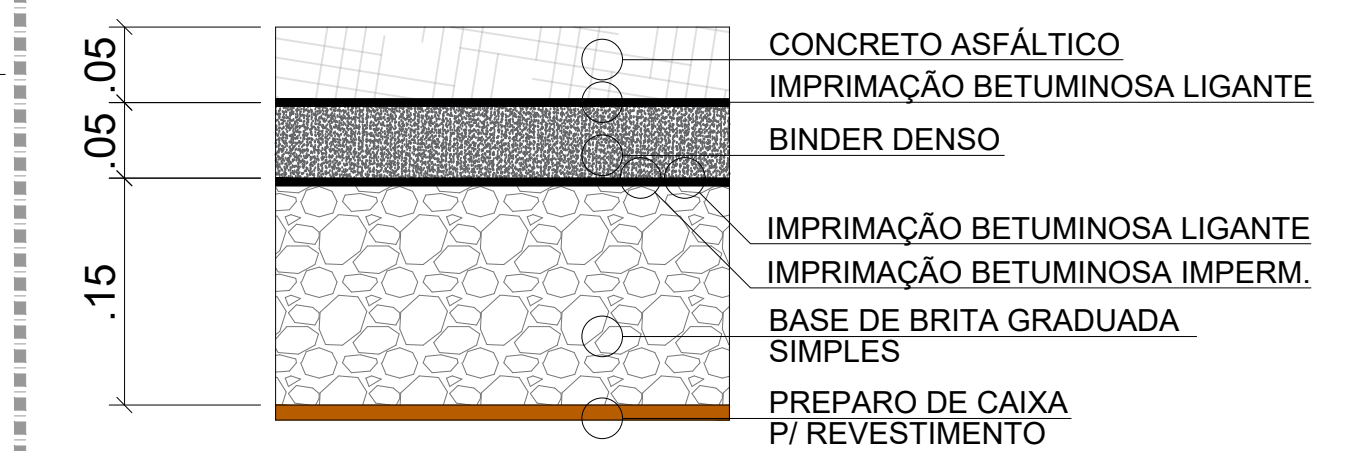

SEÇÃO TIPO - CONCRETO ASFÁLTICO
BASE EM BINDER DENSO
ESCALA 1:5

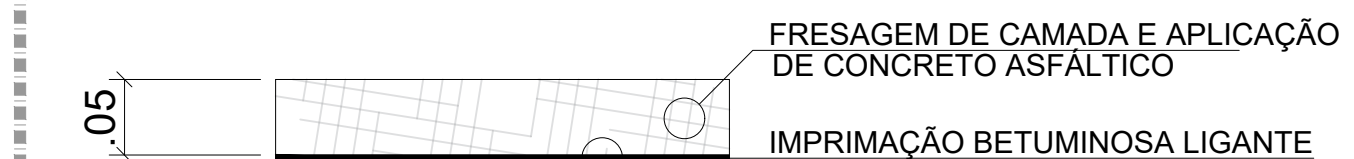

SEÇÃO TIPO - RECAPEAMENTO
ESCALA 1:5

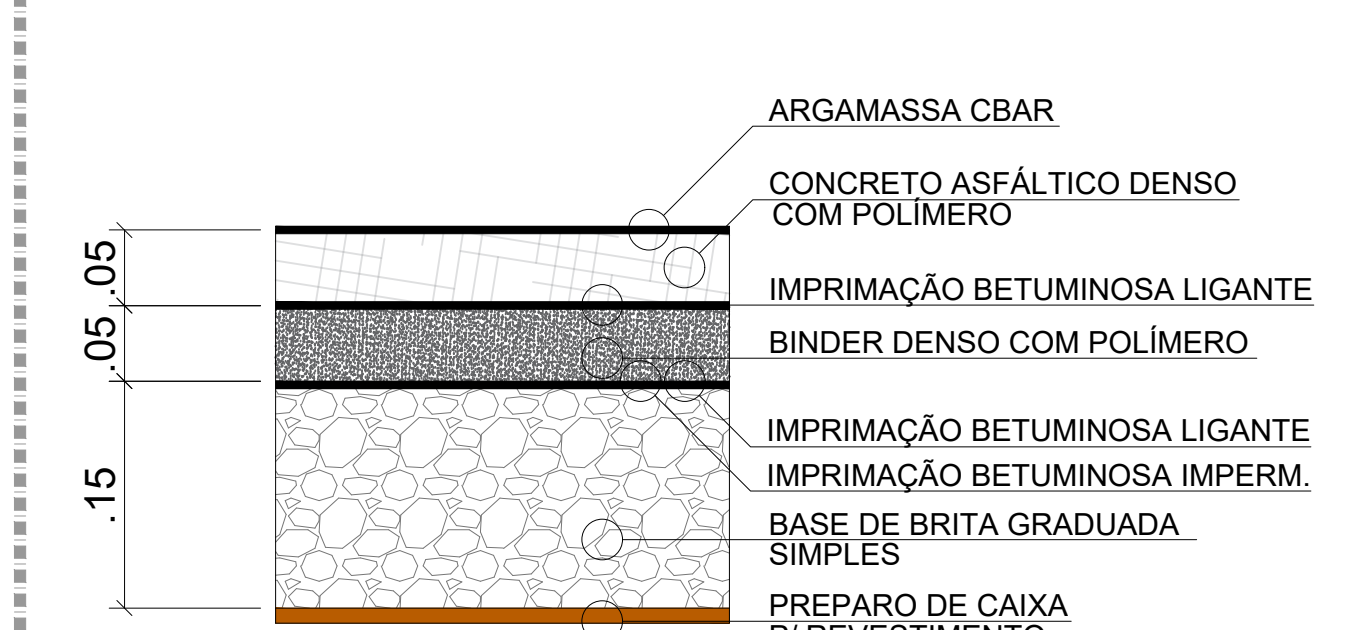

SEÇÃO TIPO - CONCRETO BETUMINOSO
DE ALTA RESISTÊNCIA (CBAR)
ESCALA 1:5

NOTAS				
01. PARA A EXECUÇÃO, AS MEDIDAS DEVEM SER CONFERIDAS NO LOCAL.				
LOCALIZAÇÃO	ÁREA DO TERRENO	0 m²	S E O H A B	
	ÁREA CONSTRUÍDA INICIAL	0 m²	PROC.: _____	
	AMPLIAÇÃO	0 m²	FL.: _____	
	DEMOLIÇÃO	0 m²	RUBRICA: _____	
	ÁREA CONSTRUÍDA FINAL	0 m²		

00	EMIÇÃO INICIAL	-	-	-
REV.	DESCRIÇÃO	DATA	POR	APROV.
ESTE DOCUMENTO É DE PROPRIEDADE DA PREFEITURA MUNICIPAL E NÃO PODE SER REPRODUZIDO OU USADO PARA QUALQUER FINALIDADE DIFERENTE DAQUELA PARA A QUAL ESTÁ SENDO FORNECIDO				
ASSINATURA E CARIMBO DO RESPONSÁVEL DA SECRETARIA REQUISITANTE				
Prefeitura Municipal de São Caetano do Sul SEOHAB - Secretaria de Obras e Habitação Diretoria de Obras: APROVADO				
Assinatura e Carimbo do Técnico Responsável da SEOHAB				
Processo nº _____ São Caetano do Sul, ____/____/____ Responsável p/ DO				
PREFEITURA MUNICIPAL DE SÃO CAETANO DO SUL SEOHAB - SECRETARIA DE OBRAS E HABITAÇÃO SECRETÁRIO RENATO ROCHA FERREIRA				
OBRA: PRESTAÇÃO DE SERVIÇOS DE MANUTENÇÃO E PAVIMENTAÇÃO ASFÁLTICA, RECUPERAÇÃO DE VIAS, PASSEIOS E DEMAIS ELEMENTOS DE INFRAESTRUTURA URBANA QUE COMPÕEM A MALHA VIÁRIA DESTE MUNICÍPIO				
ENDEREÇO: CONFORME MAPA FOLHA 001				
TÍTULO: PROJETO PADRONIZADO				
RESPONSÁVEL	ART/RT	DESENHO	APROV.	
-	-	-	-	
ESCALA	Nº DO PROCESSO	VISTO	FOLHA	002
INDICADA	-	-	-	
DATA	ARQUIVO	REV.		00
22/12/2025	RECAP - SCS			