



MEMORIAL DESCRITIVO¹

Propriedade : BALANÇA


Proprietário : Prefeitura Municipal de Ilha Solteira

Situação : Localiza-se na Sistema Viário 3ª. Área (atual Avenida Geralda Maria da Conceição), contida no interior da matrícula n. 16.104

Descrição :


Construção destinada a empreendimento comercial (balança), com 14,96 metros quadrados de área construída, executada com blocos de concreto aparente e pintura em latex; contendo 01 (um) compartimentos distinto, destinado a:- Escritório para atendimento, de balança, área de serviço com balança. As especificações técnicas construtivas são as contidas no local. Ainda no interior uma área de terreno de 1732,36m² com as seguintes características; medindo de frente 53,80 metros; do lado direito medindo 32,20; do lado esquerdo medindo 32,20 metros e nos fundos medindo 53,80 metros. (anexo croquis)

Ilha Solteira, 01 de Agosto de 2023

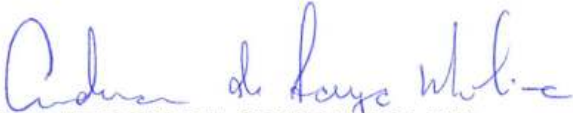
ANDERSON DE SOUZA MOLINA
Departamento de Projetos e Obras

¹ Este Memorial tem a finalidade de descrever a área a ser licitada para concessão de uso.



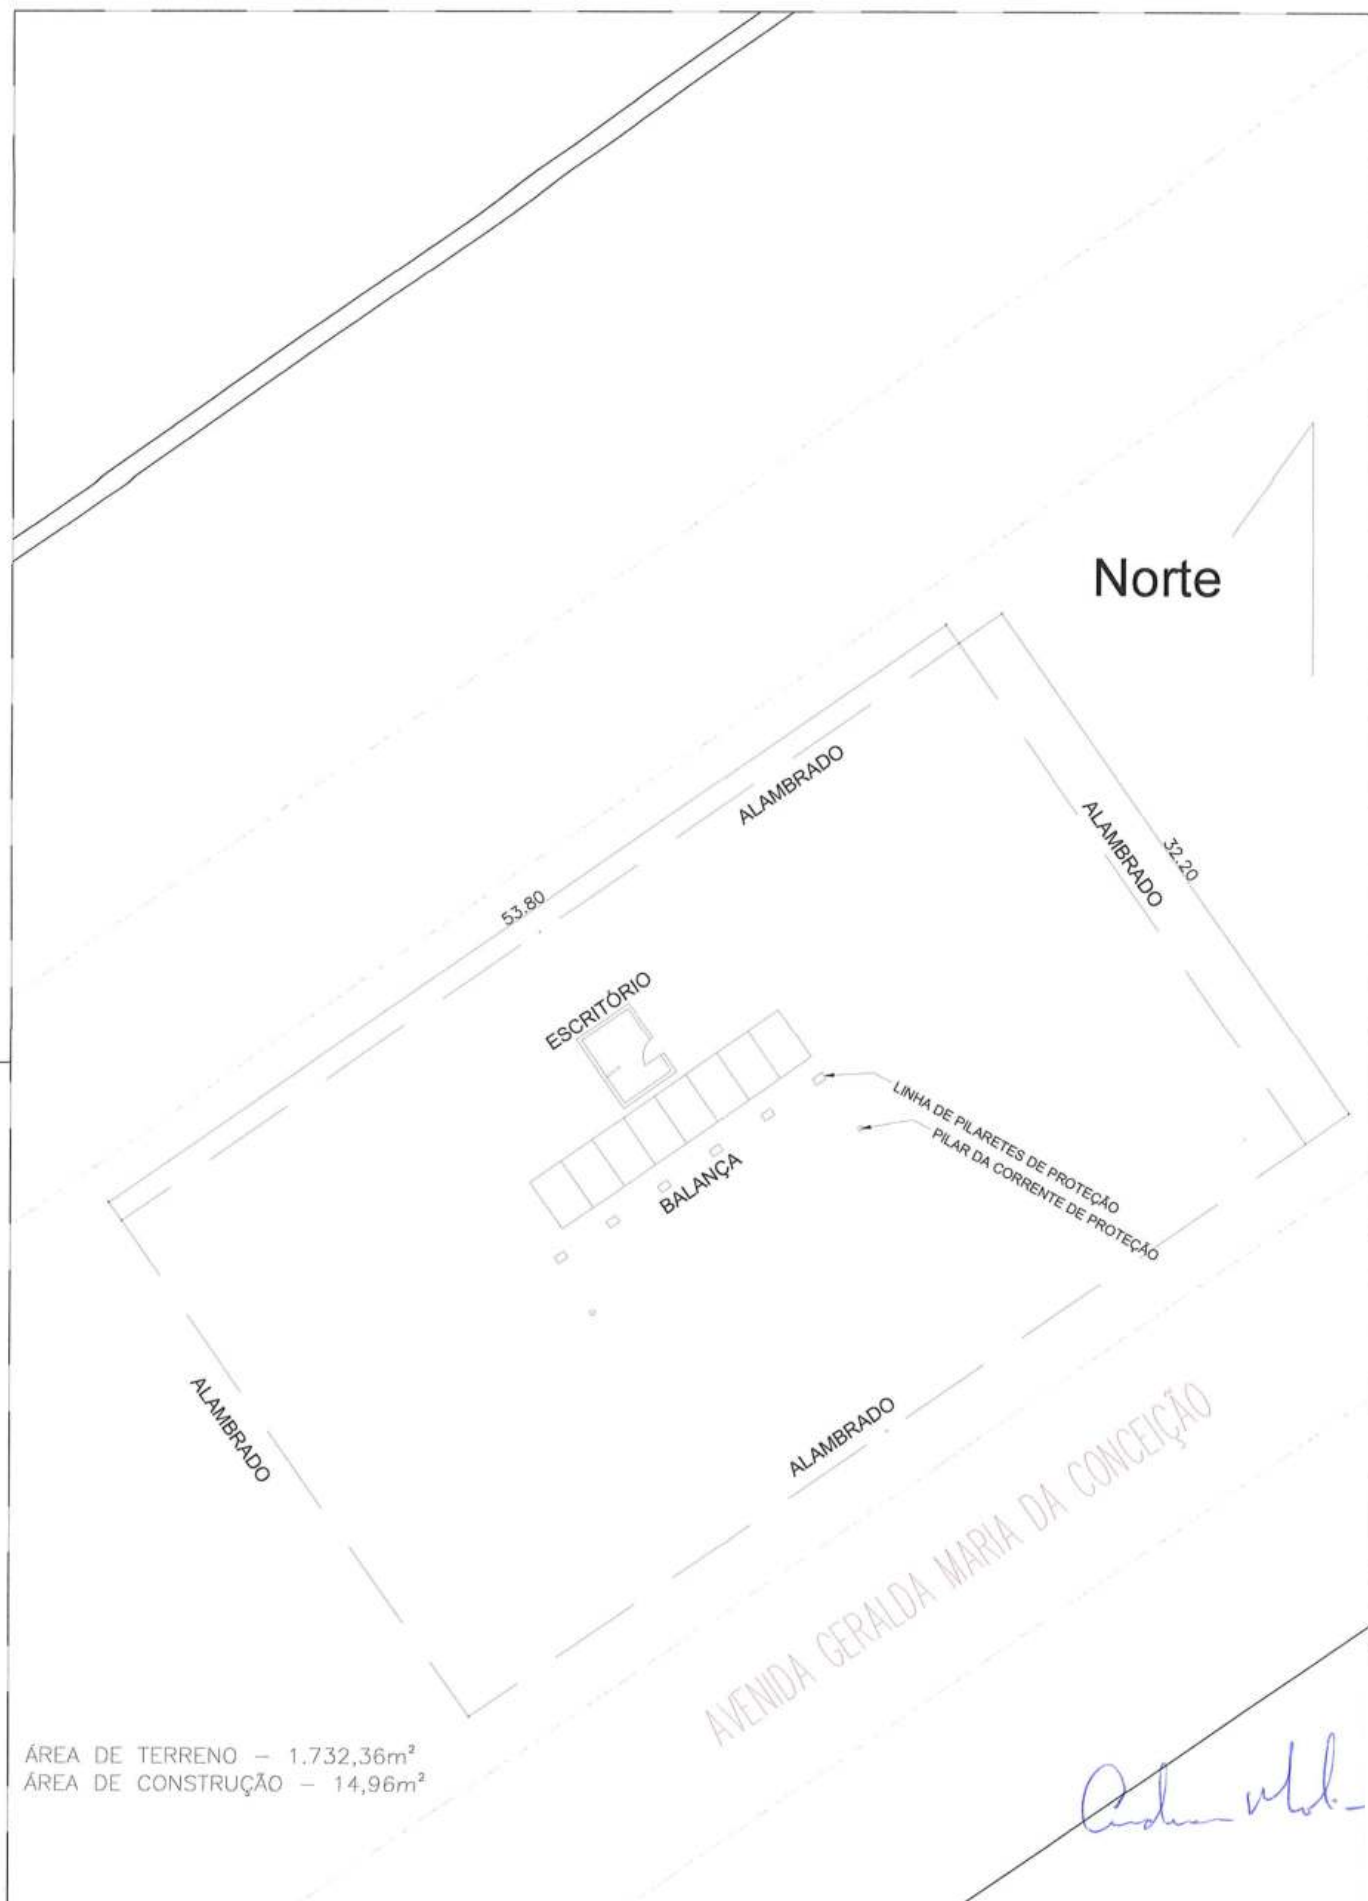

DIVISÃO DE ENGENHARIA, PROJETOS E OBRAS



Projeto dos Pilares, 86

PREFEITURA MUNICIPAL DE ILHA SOLTEIRA

TEMA: LOCALIZAÇÃO DA BALANÇA

INFORMAÇÕES: SISTEMA VIÁRIO 3ª ÁREA (Av. GERALDA MARIA DA CONC

MATRÍCULA n° 16.104

DATA: 01/08/23



ica

Este documento é assinado digitalmente

Para confirmar a autenticidade acesse <https://www.cmlhasolteira.sp.gov.br/validador-assinatura> e digite o identificador: 98W8X-C8TH6-WGBH4-BCYLZ-IOVOV