


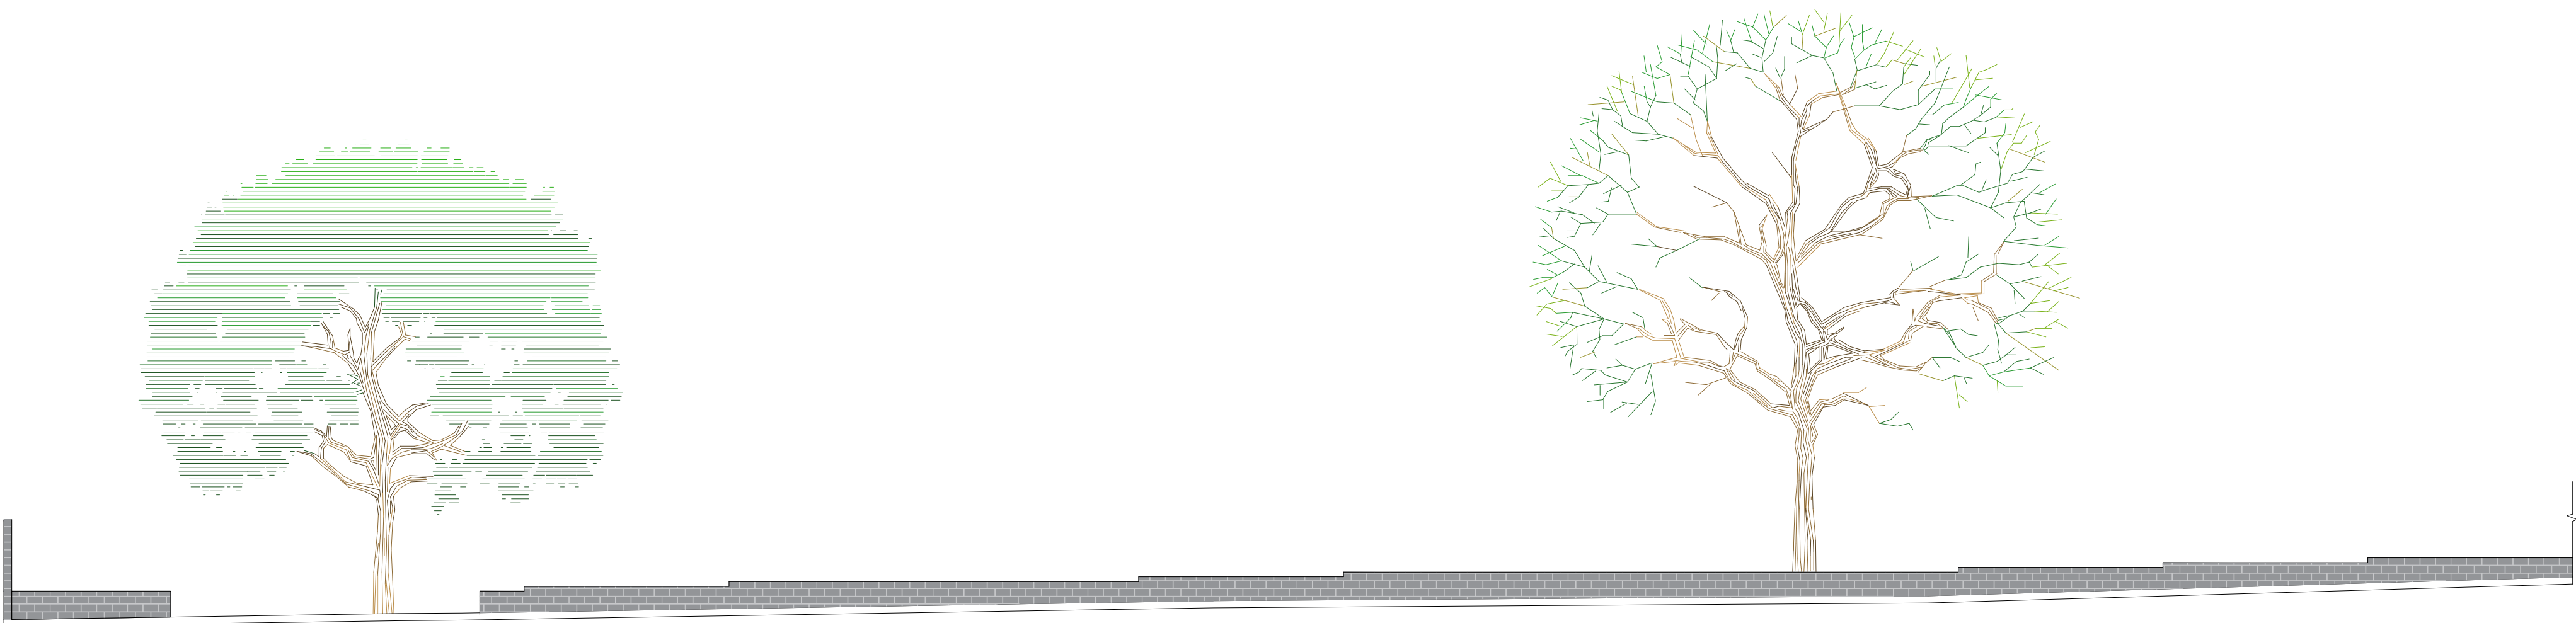

VISTA
02
ESC. 1:100



VISTA
03
ESC. 1:100

		PREFEITURA MUNICIPAL DA ESTÂNCIA TURISTICA DE ILHA SOLTEIRA PRAÇA DOS PAIAGUÁS, 86			
		RODRIGO BATISTA GONÇALVES PREFEITO MUNICIPAL			
OBRA:		LOCAL: AVENIDA ATLÂNTICA, GLEBA C-A - 2ª ÁREA ILHA SOLTEIRA - SP			
"URBANIZAÇÃO DE ÁREA PÚBLICA" Convênio DADETUR n. 209/2022		ESCALA: INDICADAS	DESENHO: HEITOR	DATA: MAIO/2025	PROJETO: ARQ.
ASSUNTO: READEQUAÇÃO DE PROJETOS DE CONVÊNIO					
PROJETO PRIMITIVO:		PROJETO READEQUADO:			
LEONARDO LAZARO SILVA ENG. CIVIL - CREA Nº 5069378718 ART 28027230221395555		FRANCISCO EDSON DO NASCIMENTO ENG. CIVIL - CREA Nº 0601675930 ART 2620250378243			
DESENVOLVIMENTO DO PROJETO:		SECRETARIA MUNICIPAL DE OBRAS E MANUTENÇÃO DIVISÃO DE ENGENHARIA, PROJETOS E OBRAS			FOLHA Nº.: 04/25
TIPO DO PROJETO:		ARQUITETURA - ELEVAÇÕES ARQ-ILHASOLT_FOOD-ELEVA-R02			