




BANCO CIRCULAR FOOD PARQUE

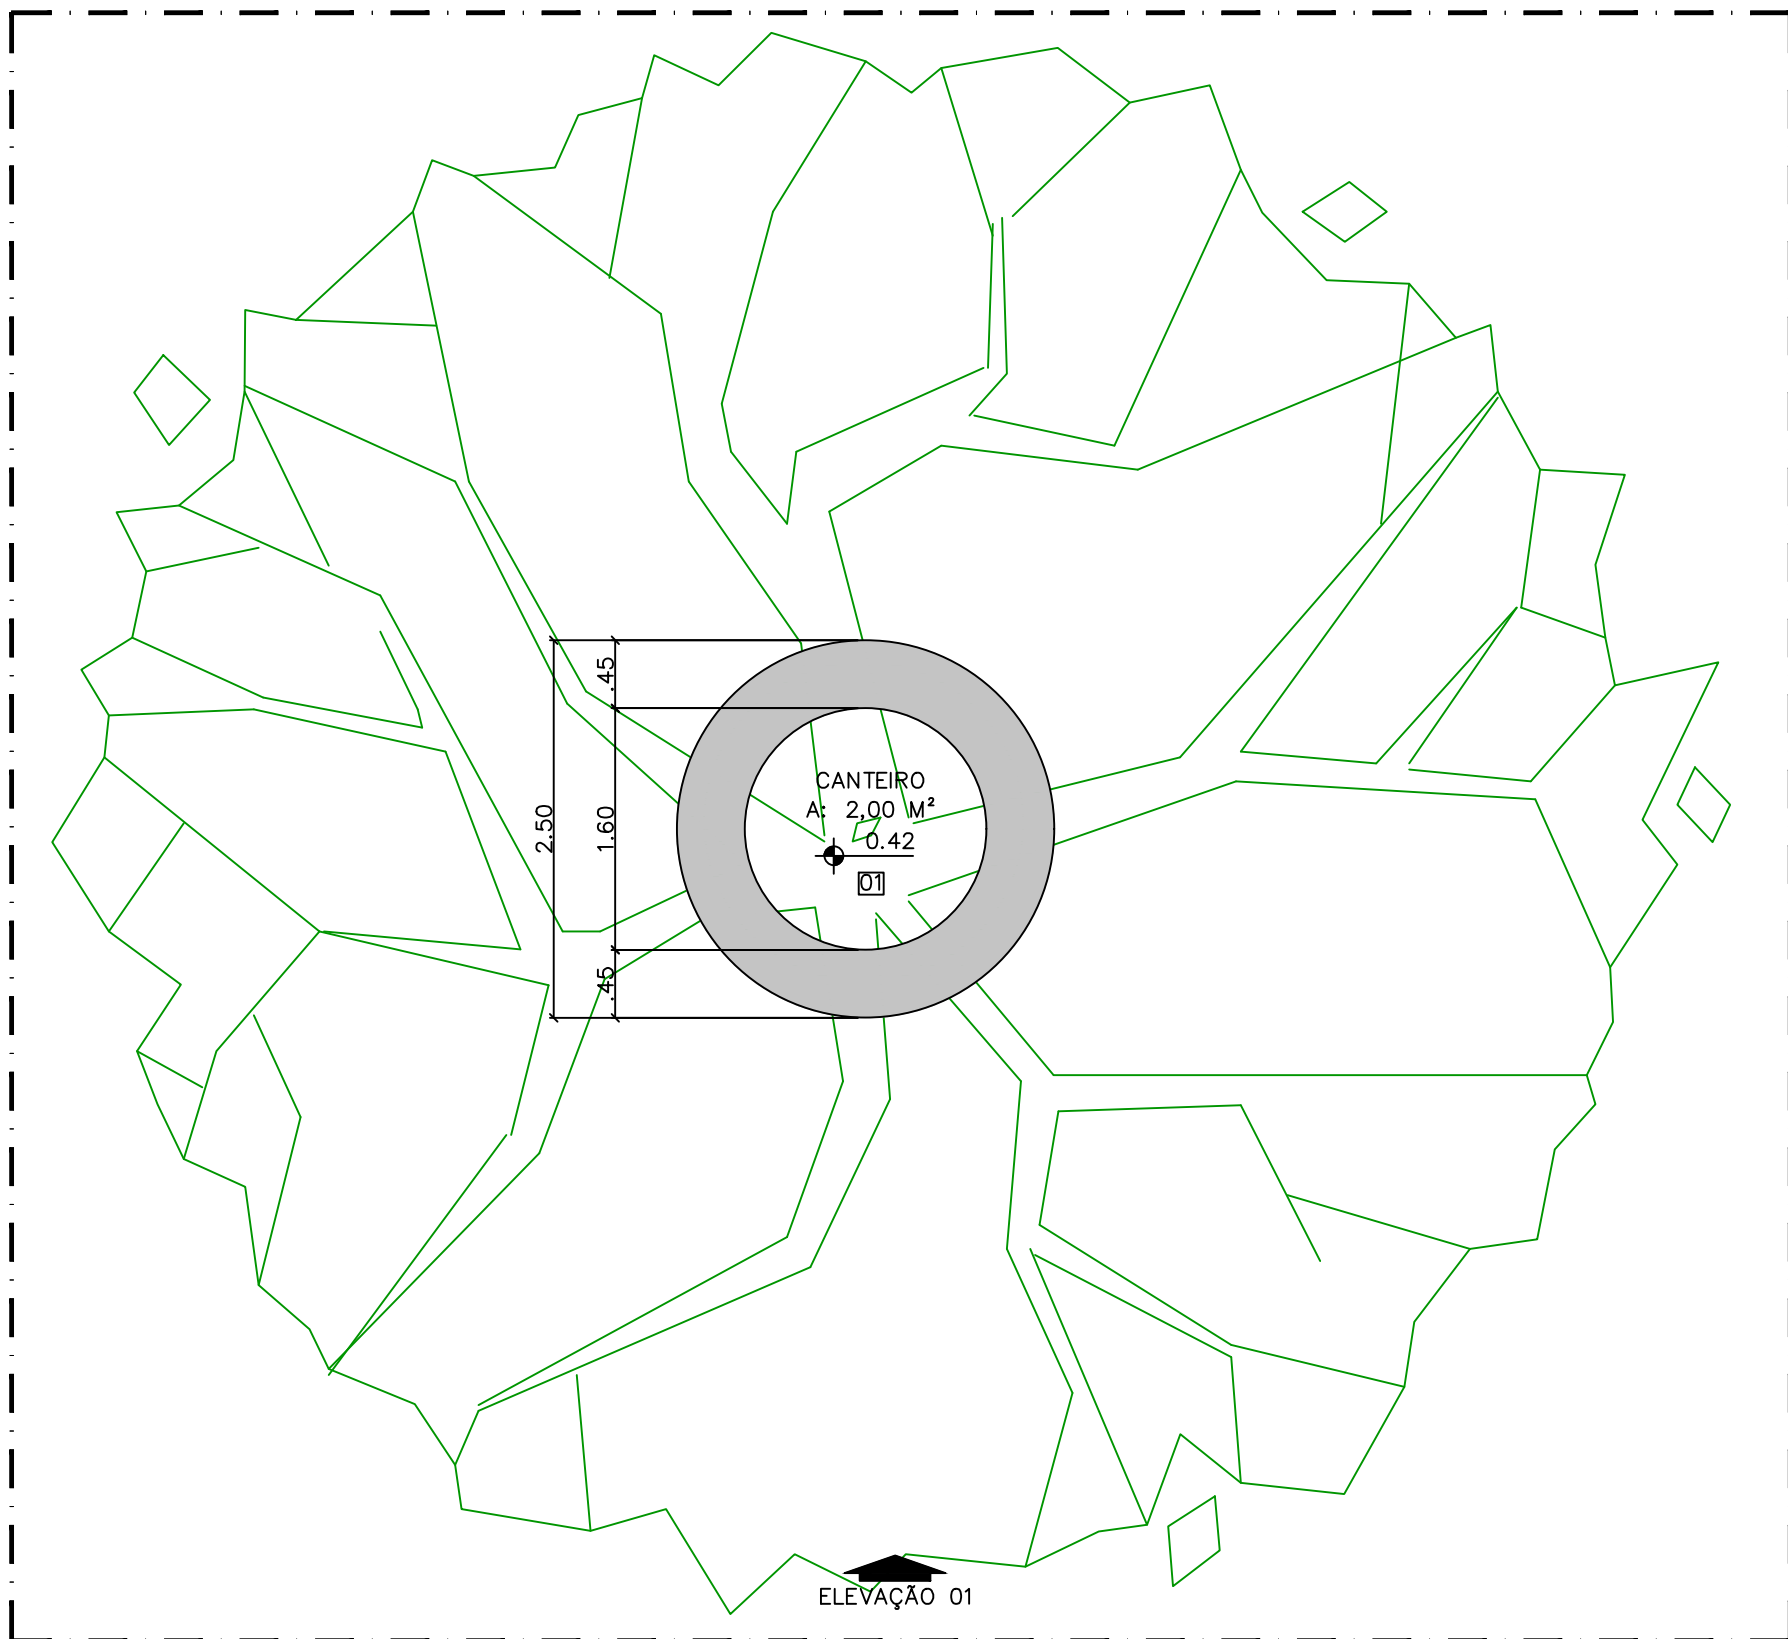

PLANTA BAIXA
BANCO CIRCULAR – FOOD PARQUE
ESC. 1: 50

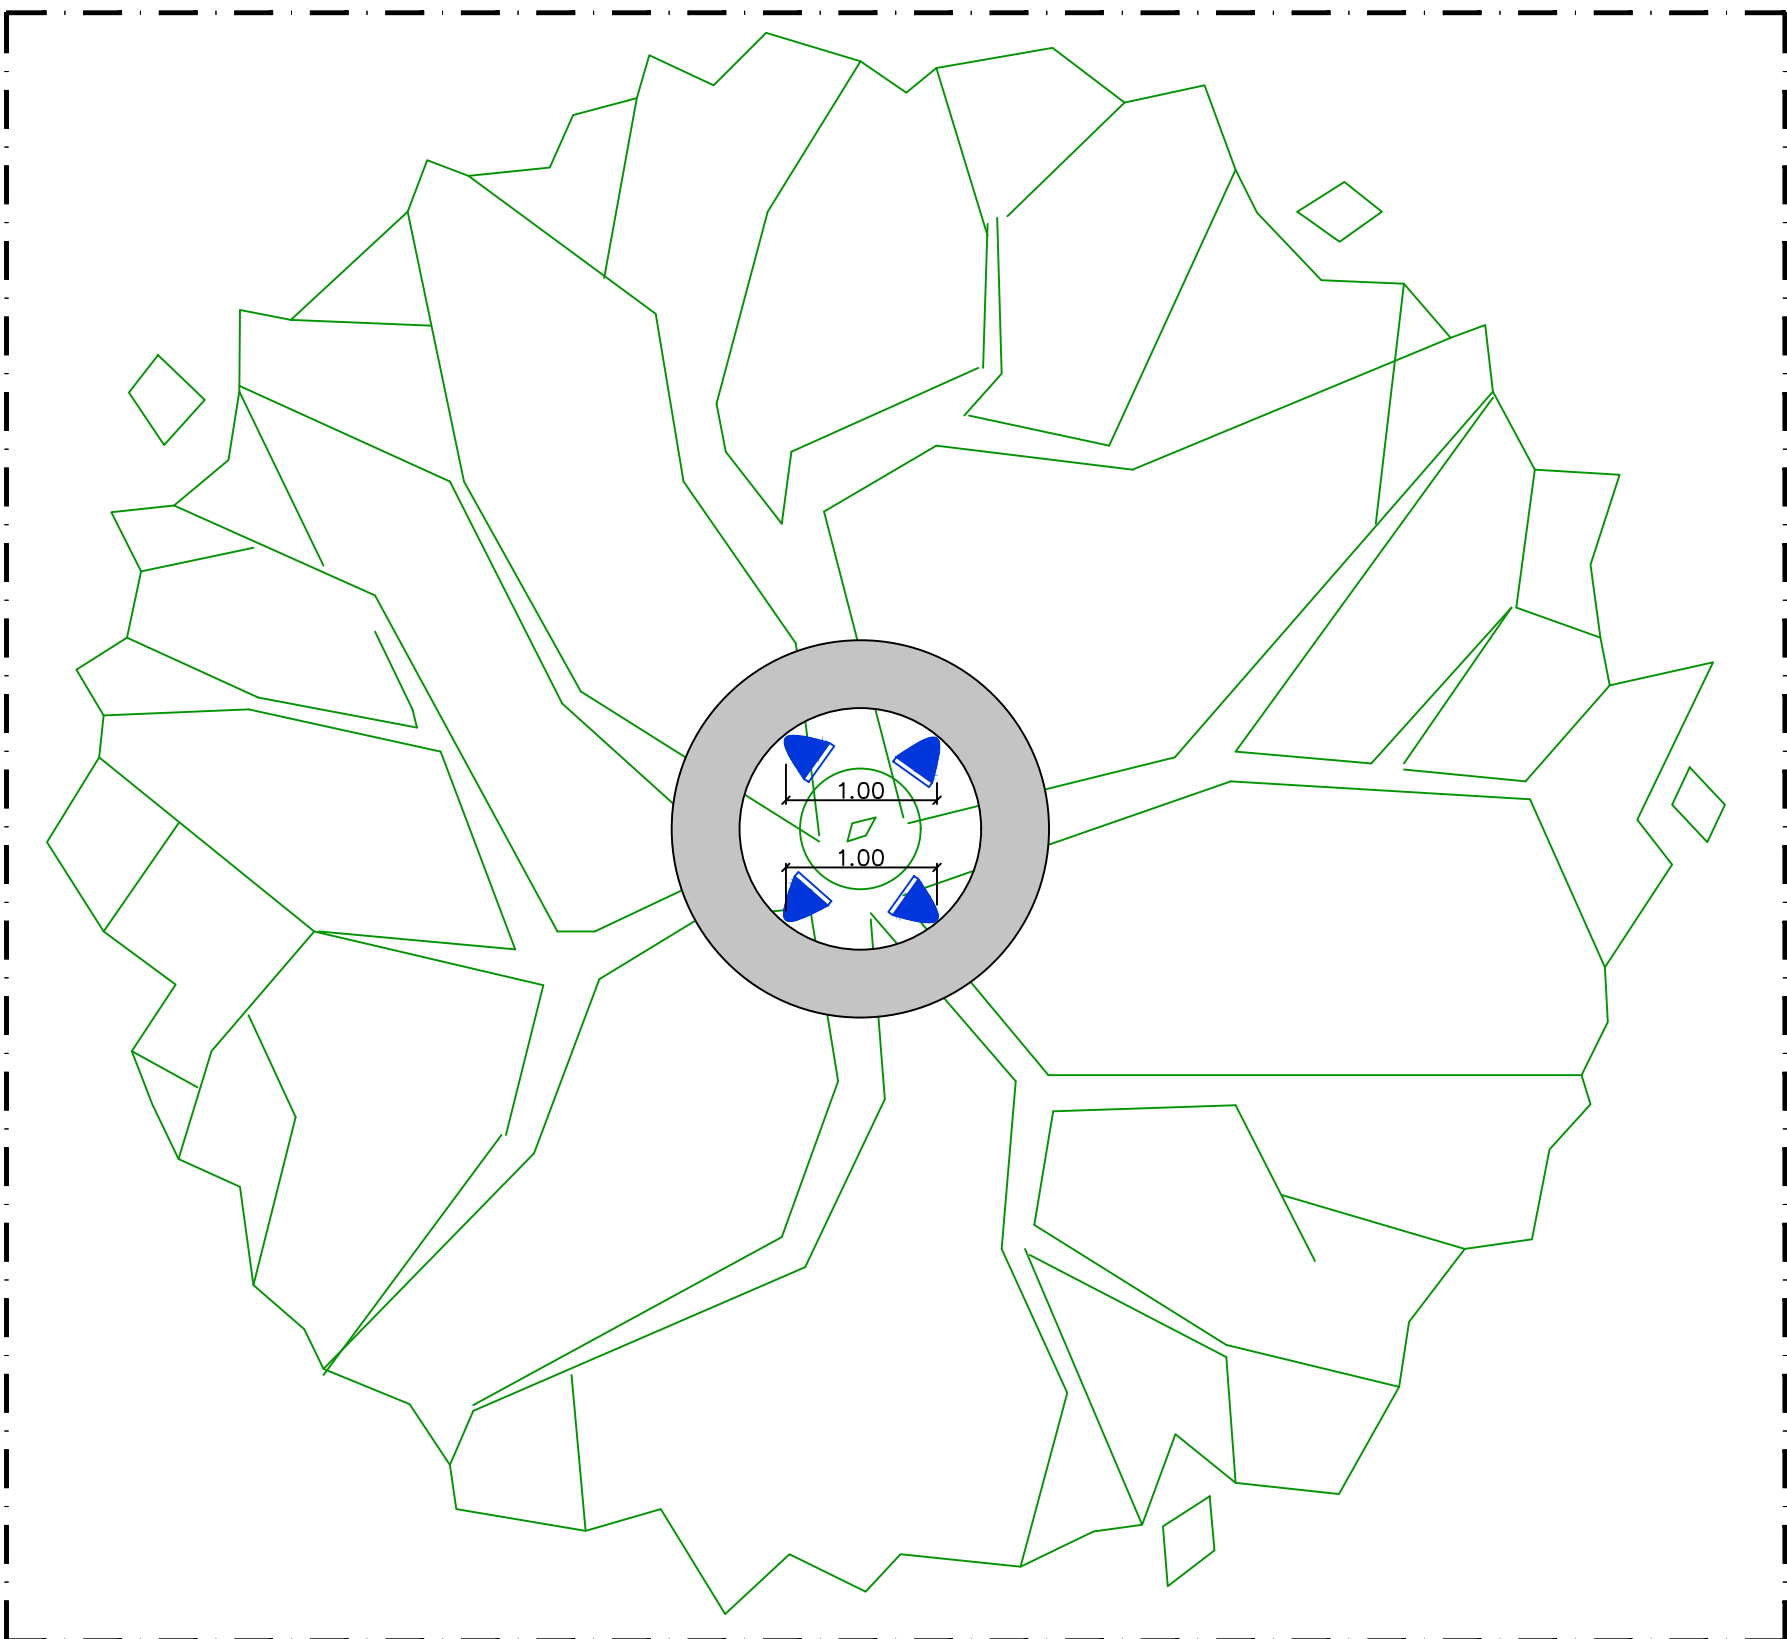

PLANTA BAIXA
BANCO CIRCULAR – FOOD PARQUE
ESC. 1: 50

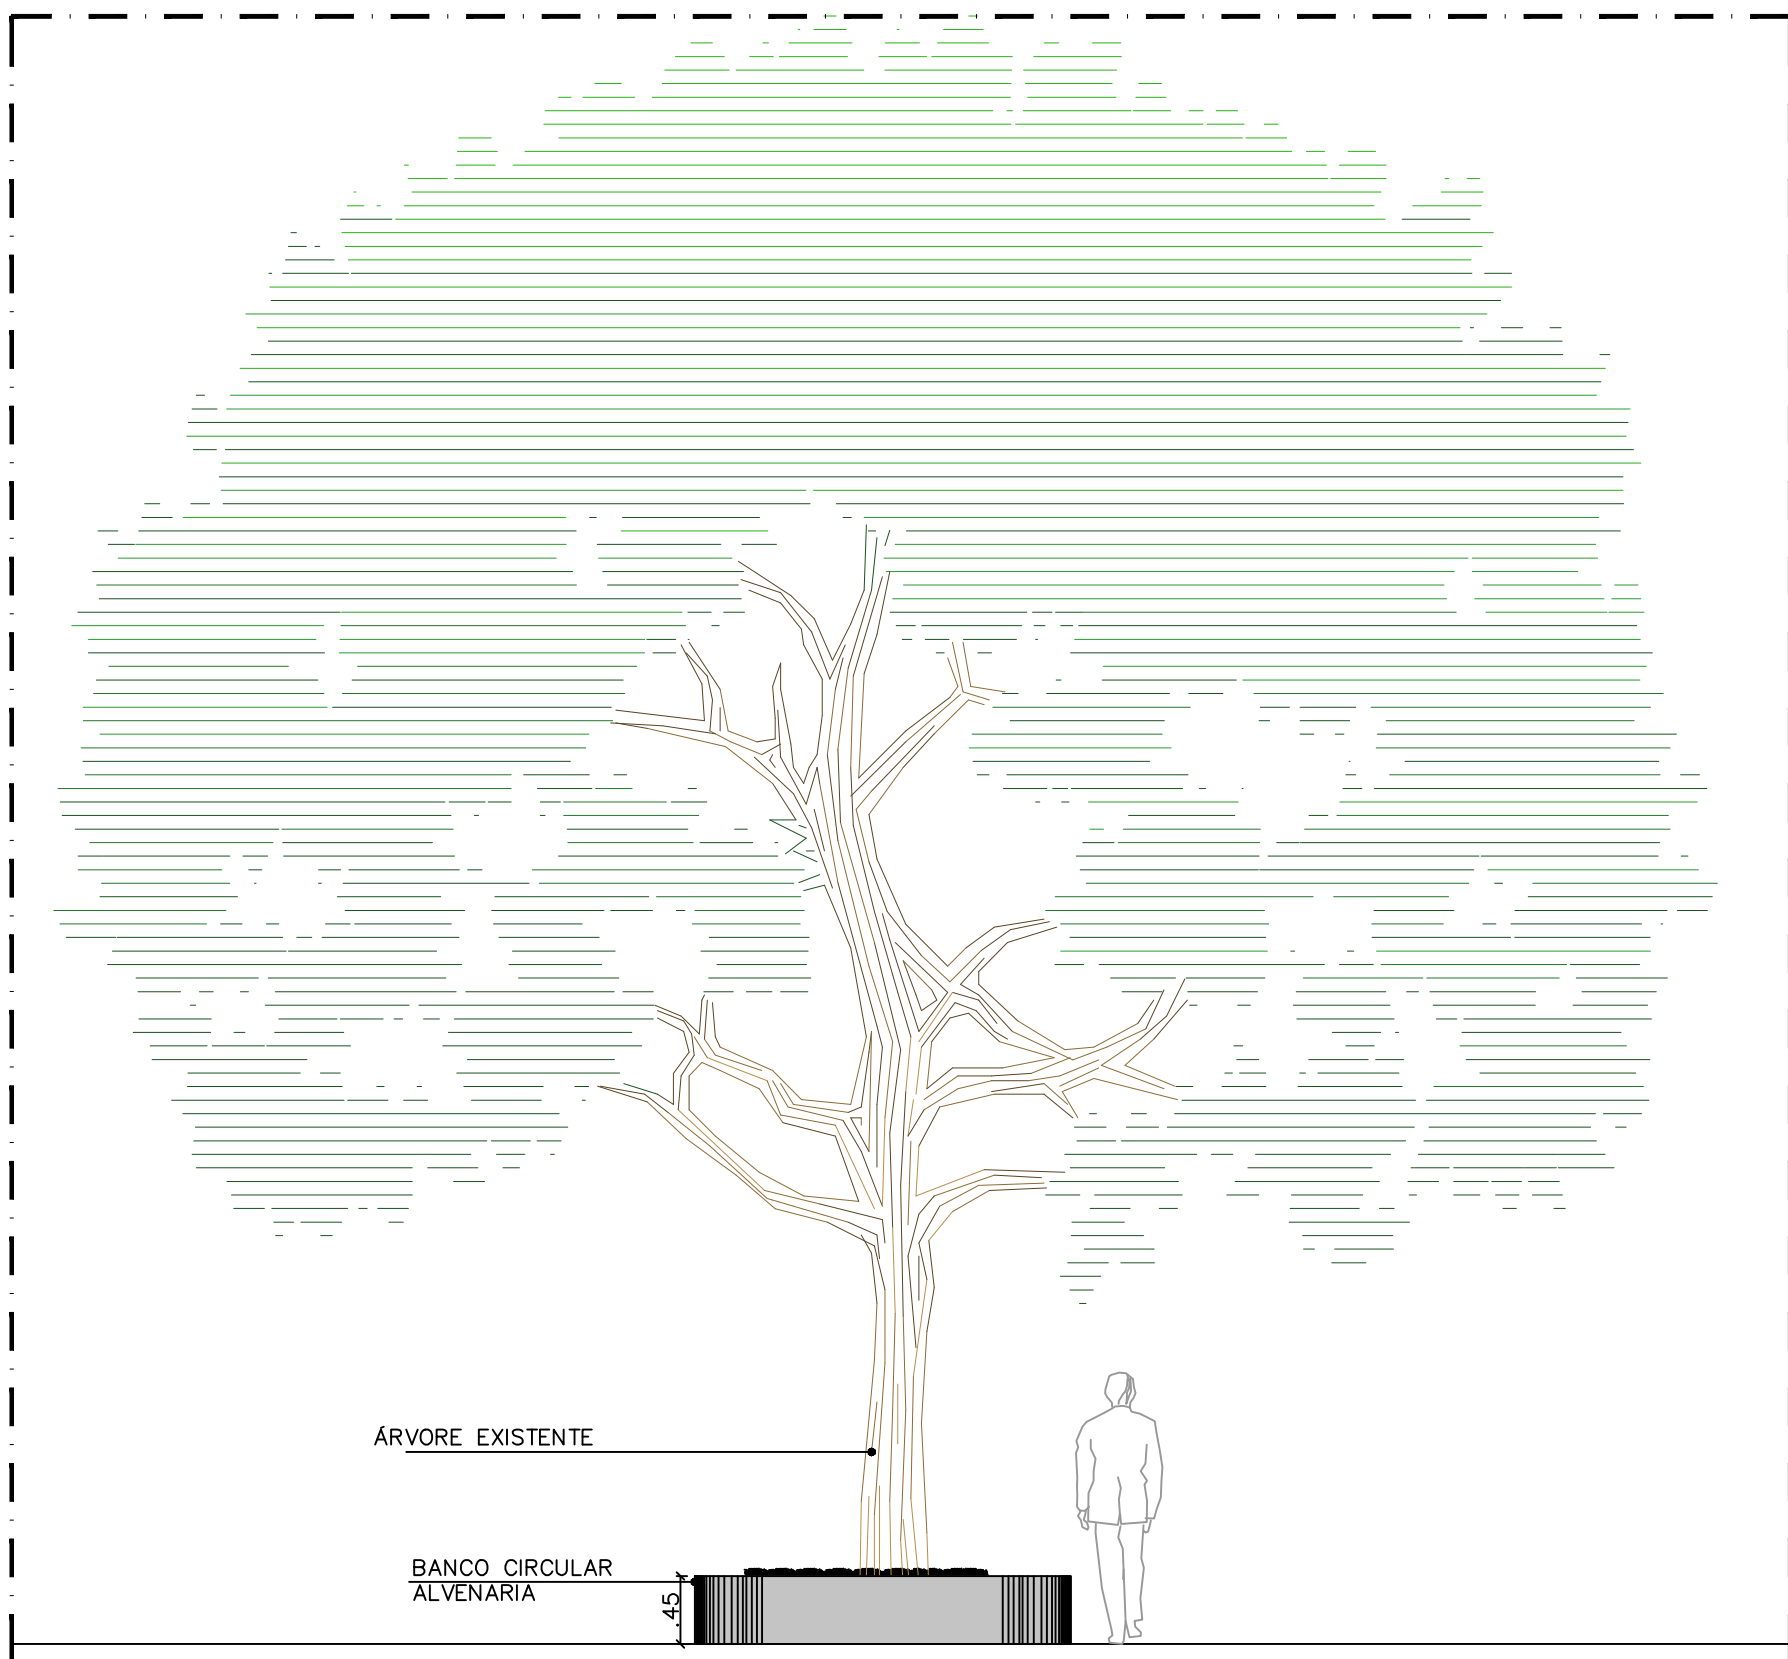

ELEVACAO 01
BANCO CIRCULAR – FOOD PARQUE
ESC. 1: 50

TABELA DE ACABAMENTOS	
PISO	
01	HERA – ROXA

CANTEIROS	
BANCO CIRCULAR	3 UNID.

		PREFEITURA MUNICIPAL DA ESTÂNCIA TURISTICA DE ILHA SOLTEIRA PRAÇA DOS PAIAGUÁS, 86			
RODRIGO BATISTA GONÇALVES PREFEITO MUNICIPAL					
OBRAS:		LOCAL:			
"URBANIZAÇÃO DE ÁREA PÚBLICA"		AVENIDA ATLÂNTICA, GLEBA C-A - 2ª ÁREA			
Convênio DADETUR n. 209/2022		ILHA SOLTEIRA - SP			
ASSUNTO:		ESCALA:		DATA:	
READEQUAÇÃO DE PROJETOS DE CONVÊNIO		INDICADAS		MAIO/2025	
PROJETO PRIMATIVO:		DESENHO:		PROJETO:	
LEONARDO LAZARO SILVA ENG. CIVIL - CREA Nº 5069378718 ART 28027230221395555		FRANCISCO EDSON DO NASCIMENTO ENG. CIVIL - CREA Nº 0601675930 ART 2620250378243		DET.	
DESENVOLVIMENTO DO PROJETO:		TIPO DO PROJETO:		FOLHA Nº:	
SECRETARIA MUNICIPAL DE OBRAS E MANUTENÇÃO DIVISÃO DE ENGENHARIA, PROJETOS E OBRAS		DETALHAMENTO - BANCO DET-ILHASOLT_FOOD-DET-BANCO-R02		06/25	