




Legenda de peças - Térreo FOOD PARQUE		
P1	Incêndio Sinalização de emergência Placa fotoluminescente saída de emergência de PVC 24x12cm	1pc
P3	Incêndio Extintor portátil Extintor PQS 4kg ABC	1pc
P4	Incêndio Iluminação de emergência Autônoma LED 300 lumens	1pc
P6	Incêndio Extintor portátil Extintor PQS 8kg ABC	1pc
P6	Incêndio Sinalização de emergência Placa fotoluminescente exterior de PVC 15x15cm	1ps
P7	Incêndio Sinalização de emergência Placa fotoluminescente alerta choque elétrico de PVC 20x15cm	1pc
P8	Incêndio Sinalização de emergência Placa fotoluminescente alerta inflamável de PVC 20x15cm	1pc
P10	Incêndio Extintor portátil Extintor PQS 4kg BC	1pc

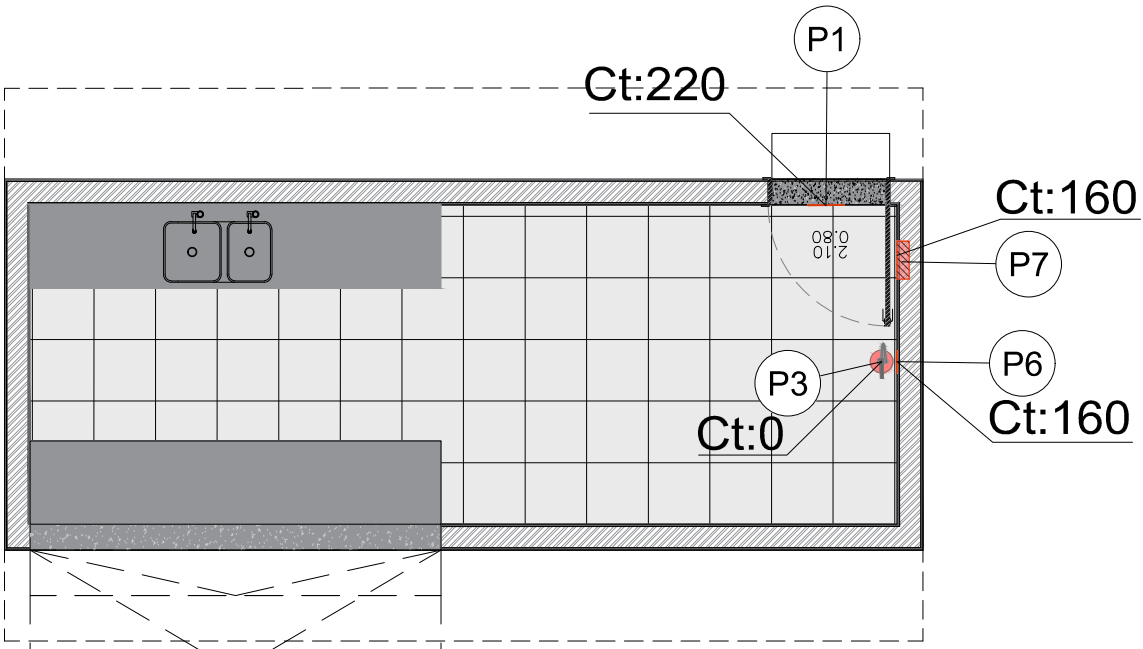

Detalhe Lanchonete  
1:50



**PREFEITURA MUNICIPAL DA ESTÂNCIA  
TURÍSTICA DE ILHA SOLTEIRA**  
PRAÇA DOS PAIAGUÁS, 86  
RODRIGO BATISTA GONÇALVES  
PREFEITO MUNICIPAL



**Ilha  
Solteira**  
Estância Turística - SP  
Minimiza Tempo

OBRA: "URBANIZAÇÃO DE ÁREA PÚBLICA"  
Convênio DADETUR n. 209/2022

LOCAL: AVENIDA ATLÂNTICA, GLEBA C.A. - 2ª ÁREA  
ILHA SOLTEIRA - SP

PROJETO PRIMITIVO: LEONARDO LAZARO SILVA  
ENG. CIVIL - CREA Nº 0069378/16  
ART 260/27-2021/190555

PROJETO REVISADO: FRANCISCO EDSON DO NASCIMENTO  
ENG. CIVIL - CREA Nº 00616789/0  
ART 260/27-2021/190555

DESENVOLVIMENTO DO PROJETO: SECRETARIA MUNICIPAL DE OBRAS E MANUTENÇÃO  
DIVISÃO DE ENGENHARIA, PROJETOS E OBRAS

TIPO DO PROJETO: INCENDIO - IMPLANTAÇÃO  
INC-ILHASOLT\_FOOD-GERAL-002

ESCALA: 1:100

DESENHO: HEITOR

DATA: MAIO/2025

PROJETO: INC.

FOLHA Nº: 22/25