



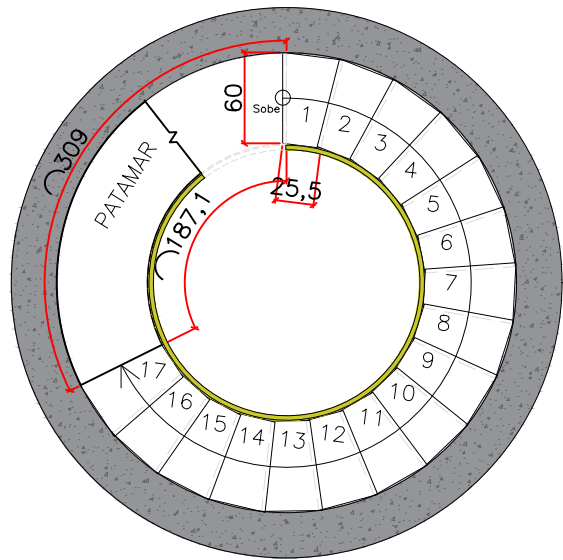


Planta Baixa – Esc 1:50

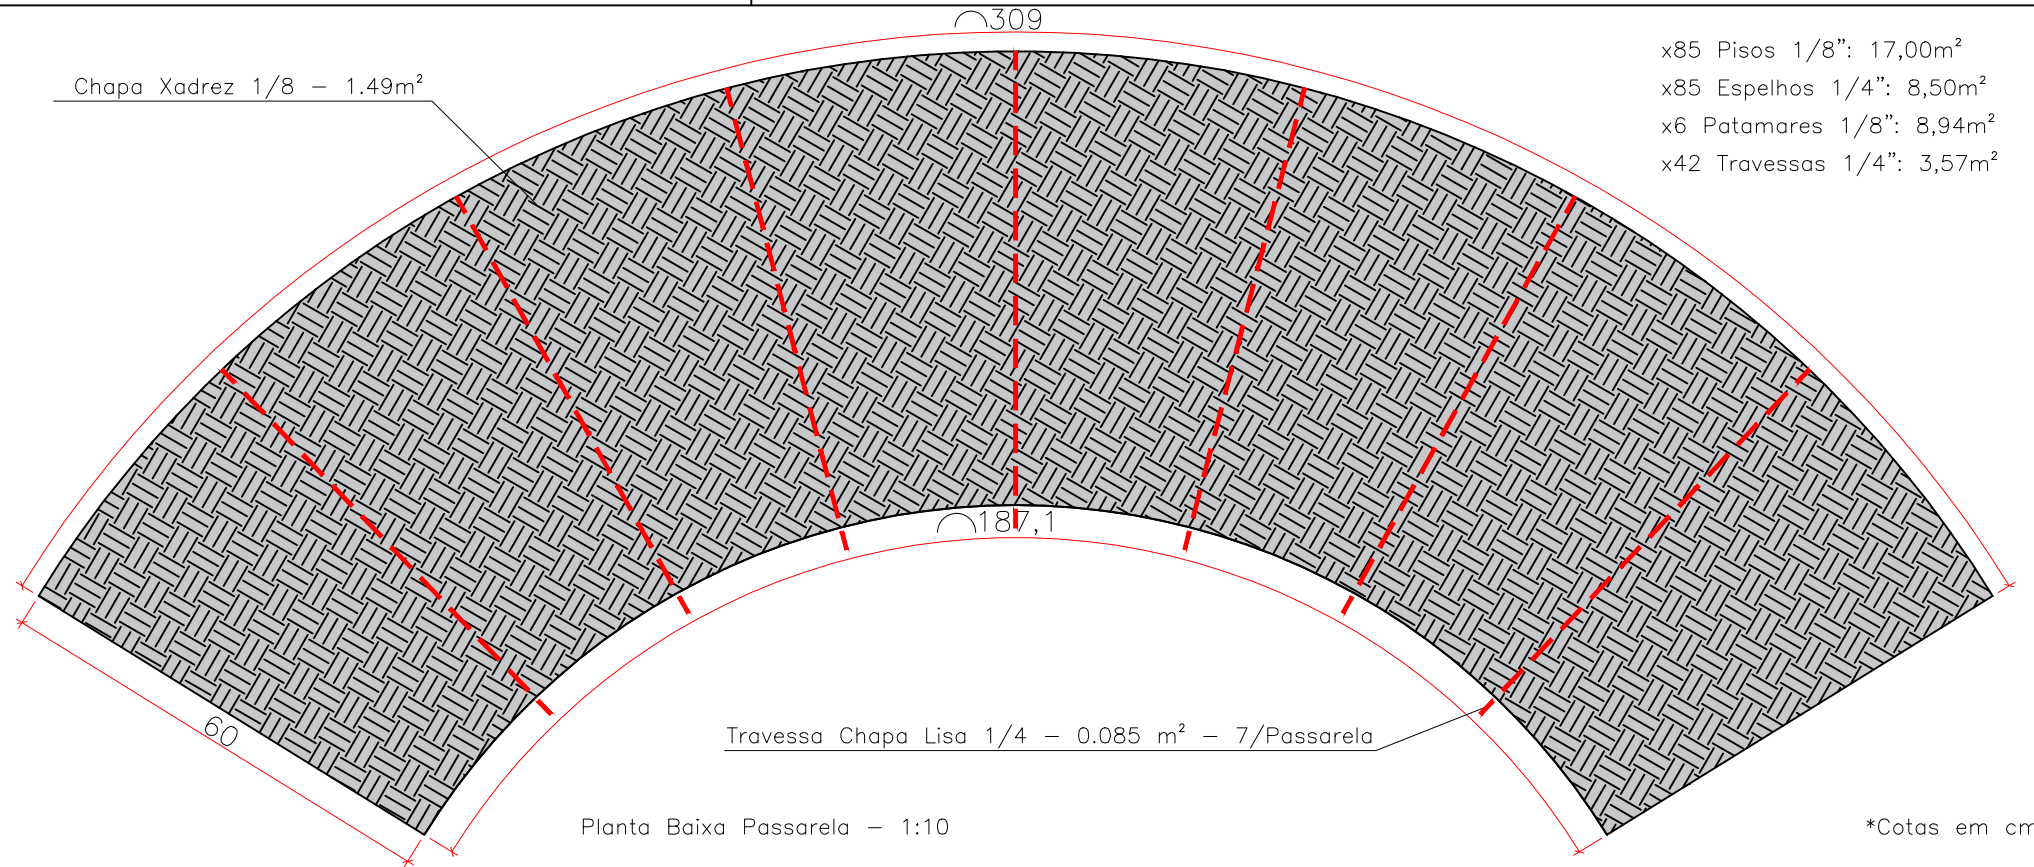


Planta Baixa Passarela – 1:10

*Cotas em cm



Planta Baixa Degrau – 1:10

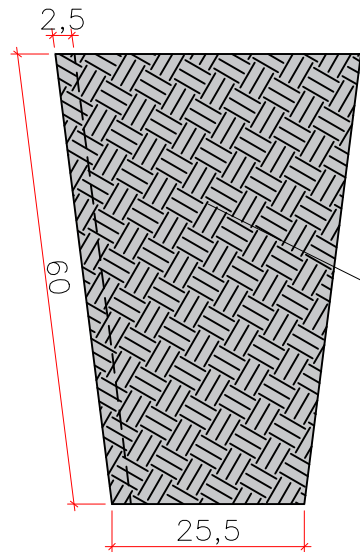


Vista Lateral Esquerda

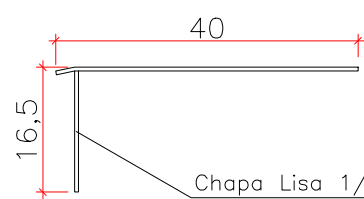


Vista Frontal Espelho – 1:10

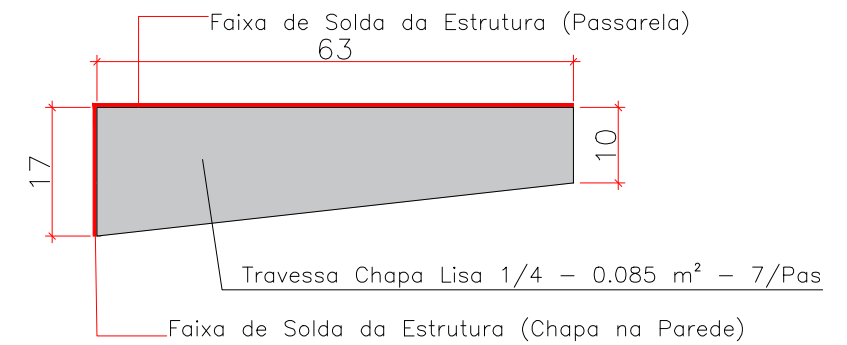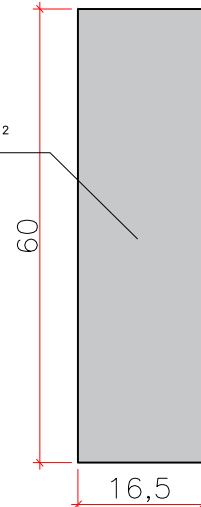

Vista Estrutura Passarela – Esc 1:10

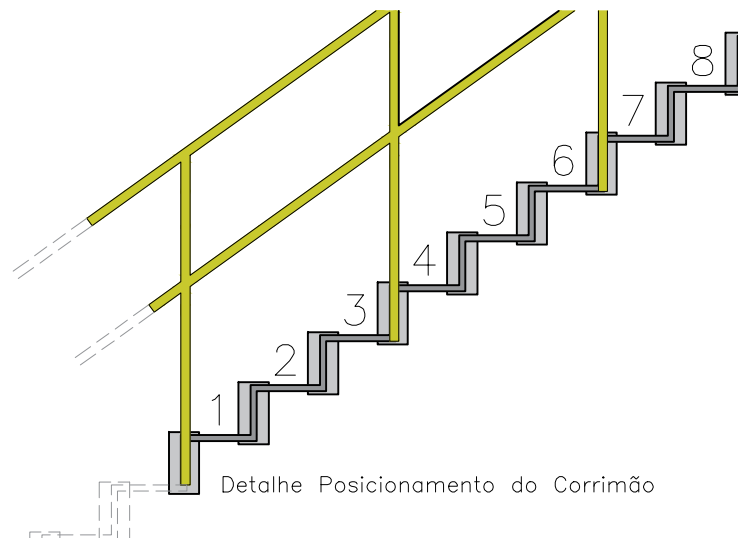

Vista Lateral Direita – 1:10

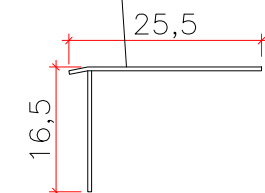

Elemento	Espessura	Compr. (m)	Área (m²)
Corrimão	Tubo 1 1/4"	37.82	–
Chapa Xadrez	1/8"	–	25.94
Chapa Lisa	1/4"	–	12.07



**PREFEITURA MUNICIPAL DA ESTÂNCIA
TURISTICA DE ILHA SOLTEIRA**
PRAÇA DOS PAIAGUÁS, 86

RODRIGO BATISTA GONÇALVES
PREFEITO MUNICIPAL

Ilha Solteira
Estância Turística - SP
Um novo tempo!

OBRA:

**REFORMA DA ESCADA DA
CAIXA D' ÁGUA**

LOCAL:

ILHA SOLTEIRA - SP

ASSUNTO:

Reforma da escada da Caixa D' Água Municipal

DESENVOLVIMENTO DO PROJETO:

SECRETARIA MUNICIPAL DE OBRAS E MANUTENÇÃO
DIVISÃO DE ENGENHARIA, PROJETOS E OBRAS

TIPO DO PROJETO:

PROJETO ARQUITETÔNICO

ESCALA:

INDICADAS

DESENHO:

HEITOR

DATA:

AGOSTO/2025

PROJETO:

ARQ.

FOLHA Nº.:

ÚNICA