CÂMARA MUNICIPAL

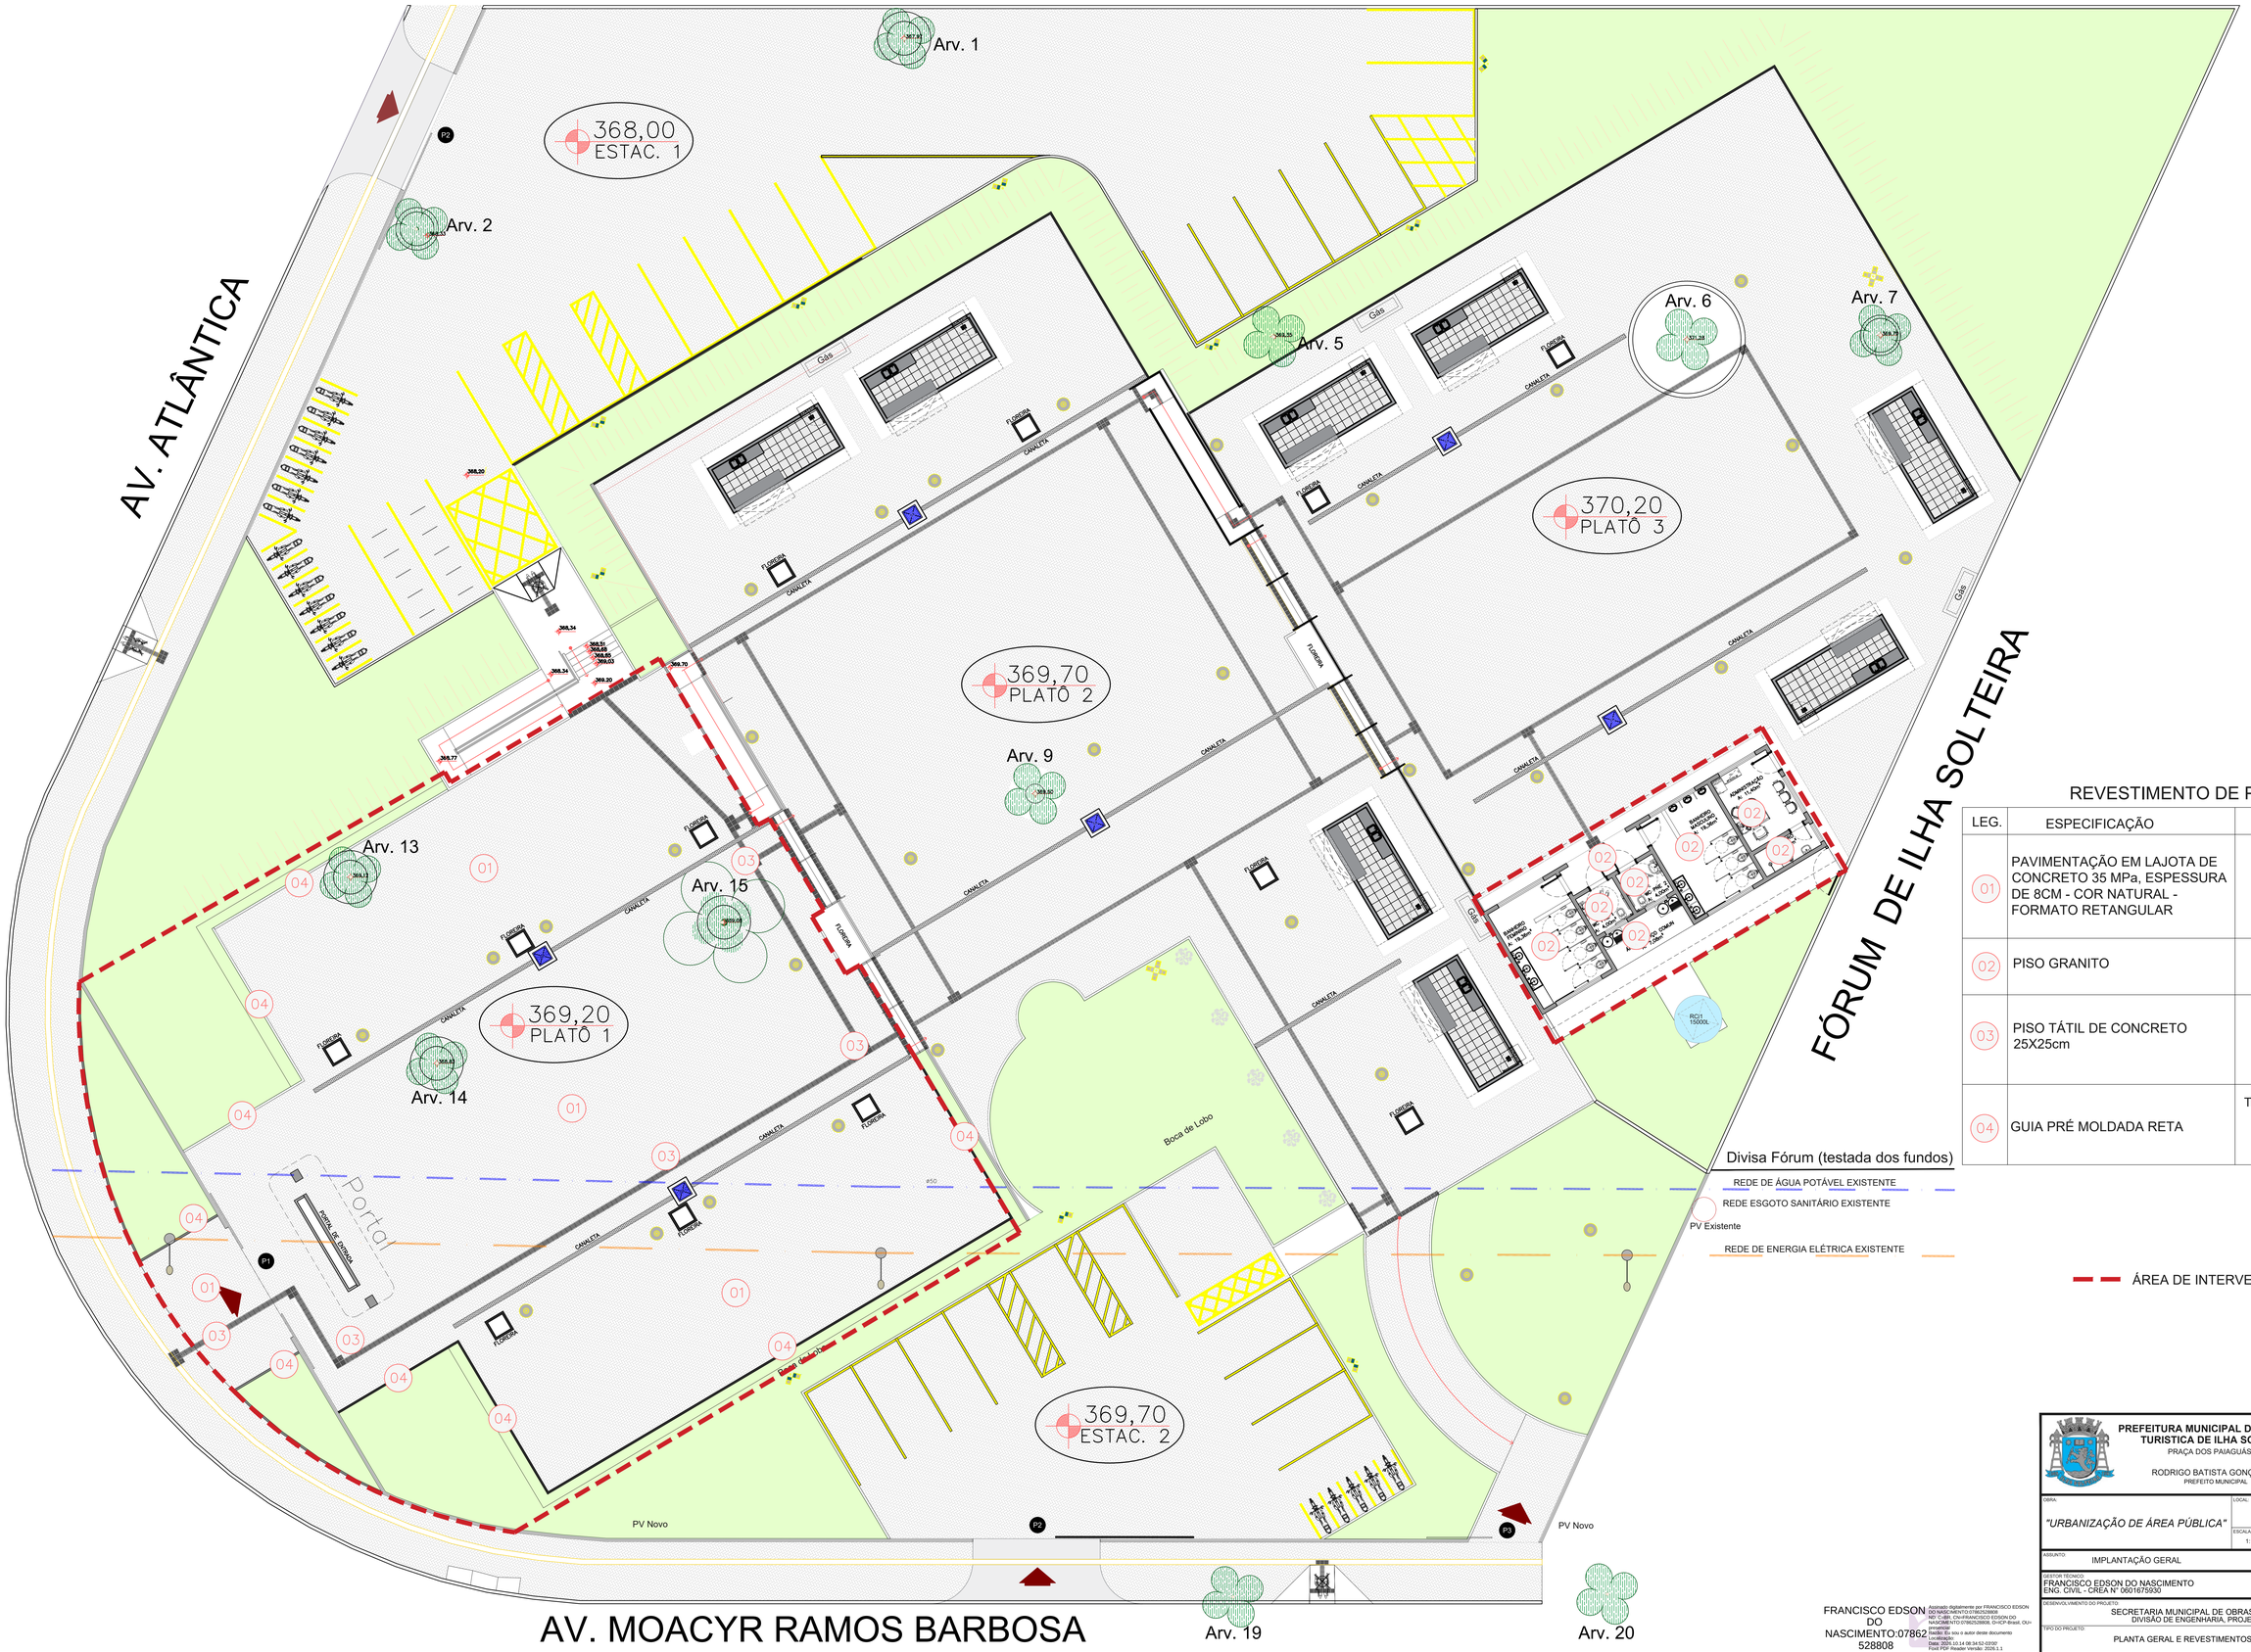

REVESTIMENTO DE PISO

LEG.	ESPECIFICAÇÃO	LOCAL
01	PAVIMENTAÇÃO EM LAJOTA DE CONCRETO 35 MPa, ESPESSURA DE 8CM - COR NATURAL - FORMATO RETANGULAR	PLATÔ 01 e ACESSO FRONTAL
02	PISO GRANITO	BANHEIROS
03	PISO TÁTIL DE CONCRETO 25X25cm	PLATÔ 01 e ACESSO FRONTAL
04	GUIA PRÉ MOLDADA RETA	TRAVAMENTO DO PISO INTERTRAVADO E CONTORNO DE CANTEIROS

ÁREA DE INTERVENÇÃO - FASE 02

FRANCISCO EDSON DO NASCIMENTO:07862528808

Assinado digitalmente por FRANCISCO EDSON DO NASCIMENTO:07862528808
DN: C=BR, CN=FRANCISCO EDSON DO NASCIMENTO:07862528808, O=ICP-Brasil, OU=presencial
Razão: Eu sou o autor deste documento
Localização:
Data: 2026.10.14 08:34:52-03'00'
Foxit PDF Reader Versão: 2026.1.1

PREFEITURA MUNICIPAL DA ESTÂNCIA TURISTICA DE ILHA SOLTEIRA
PRAÇA DOS PAIAGUÁS, 86

RODRIGO BATISTA GONÇALVES
PREFEITO MUNICIPAL

Ilha Solteira
Estância Turística - SP
Um novo tempo!

OBRA: *"URBANIZAÇÃO DE ÁREA PÚBLICA"*

LOCAL: AVENIDA ATLÂNTICA, GLEBA C-A - 2ª ÁREA ILHA SOLTEIRA - SP

ESCALA:	DESENHO:	DATA:	PROJETO:
1:100	HEITOR	OUT/2026	ARQ.

ASSUNTO: IMPLANTAÇÃO GERAL

DIRETOR TÉCNICO: FRANCISCO EDSON DO NASCIMENTO
ENG. CIVIL - CREA Nº 0601675930

DESENVOLVIMENTO DO PROJETO: SECRETARIA MUNICIPAL DE OBRAS E MANUTENÇÃO
DIVISÃO DE ENGENHARIA, PROJETOS E OBRAS

TIPO DO PROJETO: PLANTA GERAL E REVESTIMENTOS

FOLHA Nº: 01/08