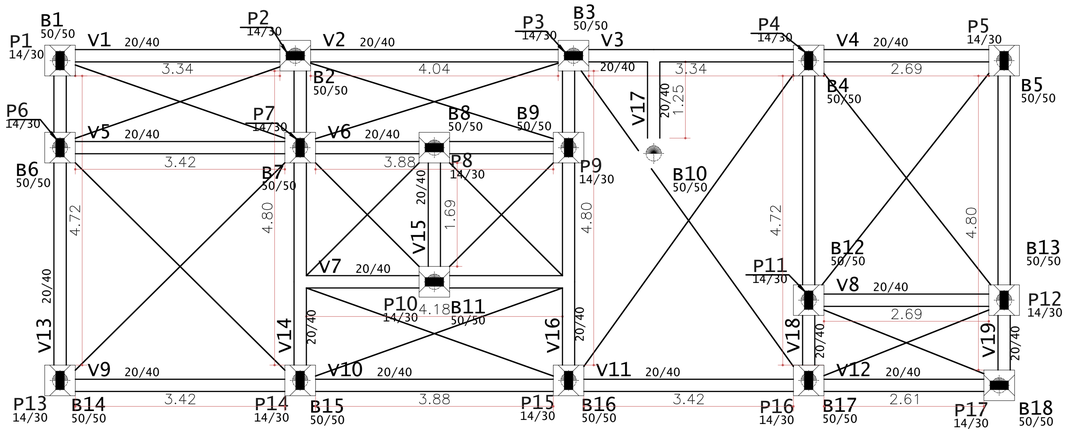

01 PLANTA DE FORMAS
VIGAS BALDRAME
ESCALA: 1:50

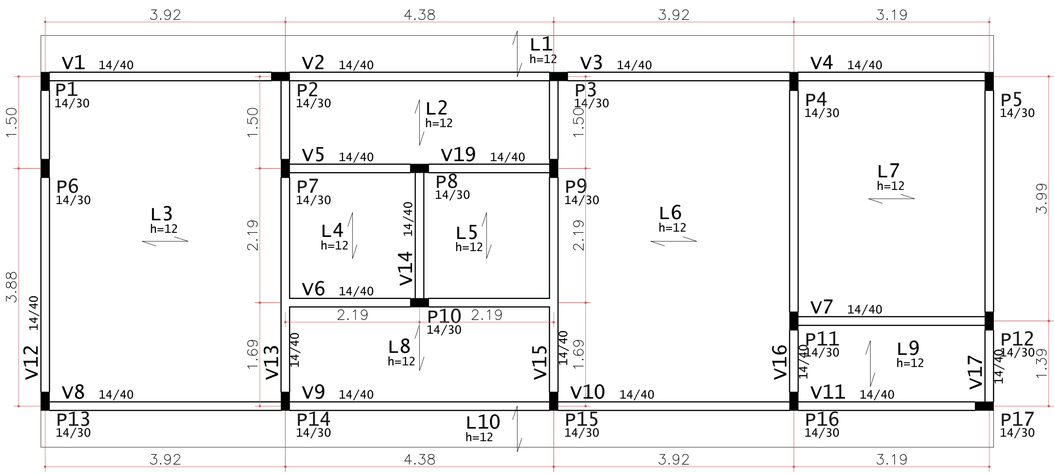

02 PLANTA DE FORMAS
VIGAS SUPERIORES
ESCALA: 1:50

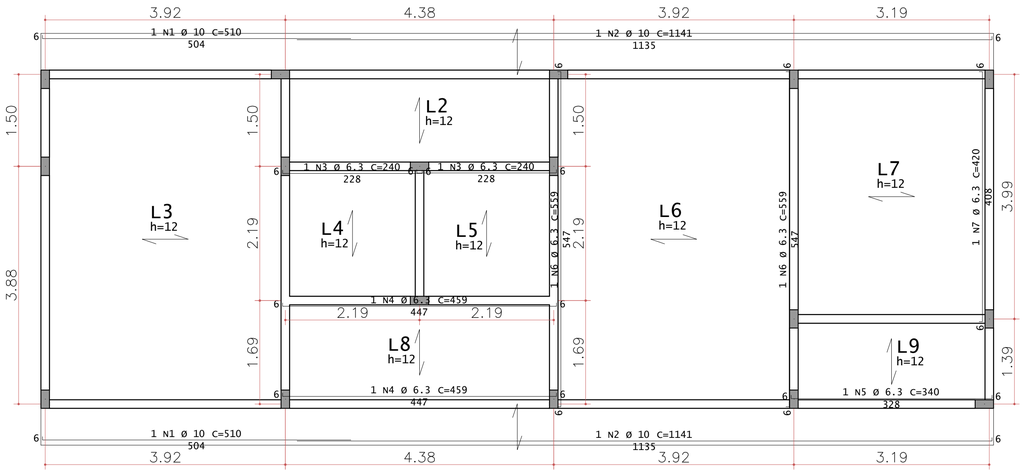

03 PLANTA DE FORMAS
LAJES
ESCALA: 1:50

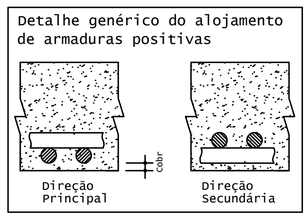

FRANCISCO EDSON DO NASCIMENTO:07862528808
Assinado digitalmente por FRANCISCO EDSON DO NASCIMENTO:07862528808
ND: C=BR, CN=FRANCISCO EDSON DO NASCIMENTO:07862528808, O=ICP-Brasil, OU=presencial
Razão: Eu sou o autor deste documento
Localização:
Data: 2026.10.14 08:44:48-03'00'
Foxit PDF Reader Versão: 2026.1.1

PREFEITURA MUNICIPAL DA ESTÂNCIA TURISTICA DE ILHA SOLTEIRA
PRAÇA DOS PAIAGUÁS, 86
RODRIGO BATISTA GONÇALVES
PREFEITO MUNICIPAL

Ilha Solteira Estância Turística - SP Um novo tempo!

OBRA: *"URBANIZAÇÃO DE ÁREA PÚBLICA - FASE 2"* *Demanda SemPapel SP nº123354*

LOCAL: AVENIDA ATLÂNTICA, GLEBA C-A - 2ª ÁREA ILHA SOLTEIRA - SP

ESCALA: INDICADAS | DESENHO: LEANDRO | DATA: OUT/2026 | PROJETO: ESTR.

ASSUNTO: PROJETO ESTRURURAL

GESTOR TÉCNICO: FRANCISCO EDSON DO NASCIMENTO
ENG. CIVIL - CREA Nº 0601675930

ART Nº 2620261776067
PORTARIA: 320/2026

DESENVOLVIMENTO DO PROJETO: SECRETARIA MUNICIPAL DE OBRAS E MANUTENÇÃO
DIVISÃO DE ENGENHARIA, PROJETOS E OBRAS

FOLHA Nº.: **01/03**

TIPO DO PROJETO: DETALHAMENTO DAS LAJES DE COBERTURA