

02 CANALETAS
CORTE
ESCALA: 1:50

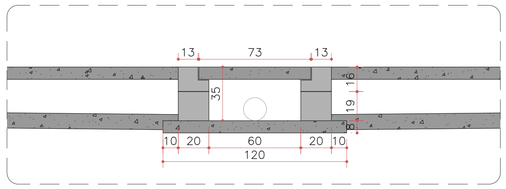

03 CAIXA PLUVIAL 1
DETALHE
ESCALA: 1:50

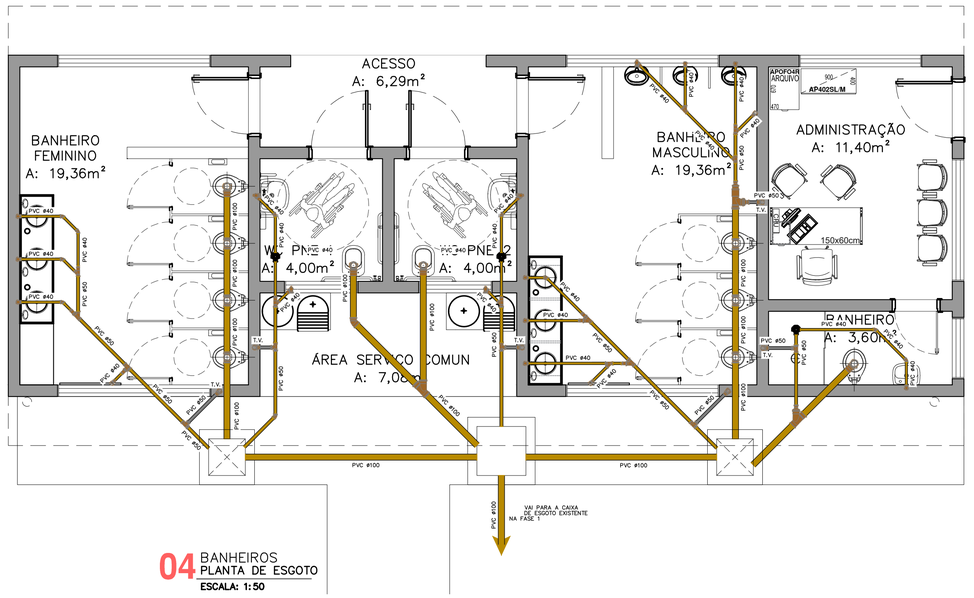

04 BANHEIROS
PLANTA DE ESGOTO
ESCALA: 1:50

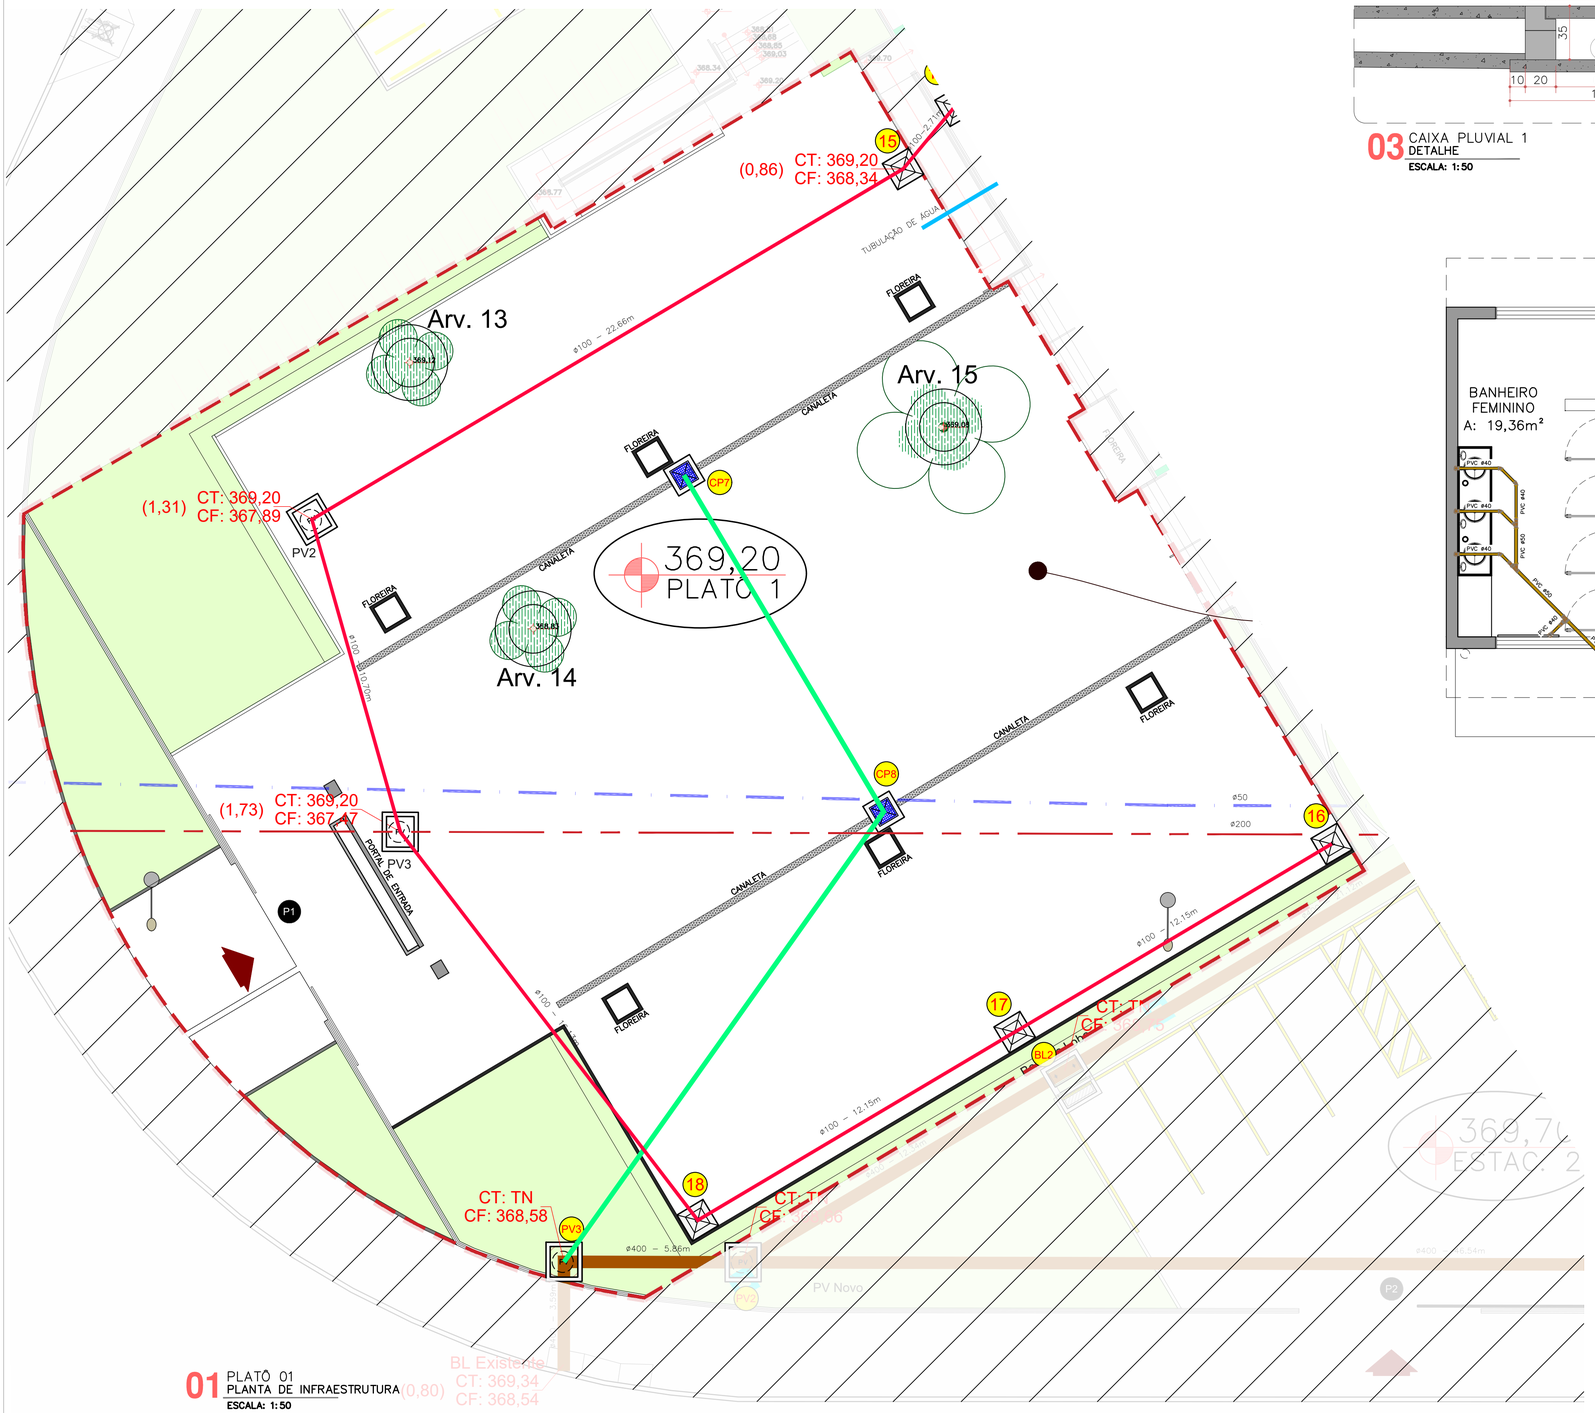

01 PLATÔ 01
PLANTA DE INFRAESTRUTURA
ESCALA: 1:50

Legenda – Infraestrutura Platô 01

- Tubulação de Esgoto
- Tubulação de Drenagem
- Tubulação Hidráulica

PREFEITURA MUNICIPAL DA ESTÂNCIA TURISTICA DE ILHA SOLTEIRA
PRAÇA DOS PAIAGUÁS, 86

RODRIGO BATISTA GONÇALVES
PREFEITO MUNICIPAL

Ilha Solteira – Estância Turística – SP – Um novo tempo!

OBRA: *"URBANIZAÇÃO DE ÁREA PÚBLICA - FASE 2"* *Demanda SemPapel SP n°123354*	LOCAL: AVENIDA ATLÂNTICA, GLEBA C-A - 2ª ÁREA ILHA SOLTEIRA - SP				
	ESCALA: INDICADAS	DESENHO: HEITOR	DATA: OUT/2026	PROJETO: **INFRA.**	
ASSUNTO: PROJETO INFRAESTRUTURA					
GESTOR TÉCNICO: FRANCISCO EDSON DO NASCIMENTO ENG. CIVIL - CREA N° 0601675930	ART N° 2620261776067 PORTARIA: 320/2026				
DESENVOLVIMENTO DO PROJETO: SECRETARIA MUNICIPAL DE OBRAS E MANUTENÇÃO DIVISÃO DE ENGENHARIA, PROJETOS E OBRAS				FOLHA Nº.: **01/01**	
TIPO DO PROJETO: PLANTA DE INFRAESTRUTURA					

FRANCISCO EDSON DO NASCIMENTO:07862528808
Assinado digitalmente por FRANCISCO EDSON DO NASCIMENTO:07862528808
ND: C=BR, O=ICP-Brasil, OU=presencial, OU=Certificado ou autor deste documento, CN=FRANCISCO EDSON DO NASCIMENTO:07862528808
Data: 2026.10.14 08:42:58-03'00'
Foxit PDF Reader Versão: 2026.1.1