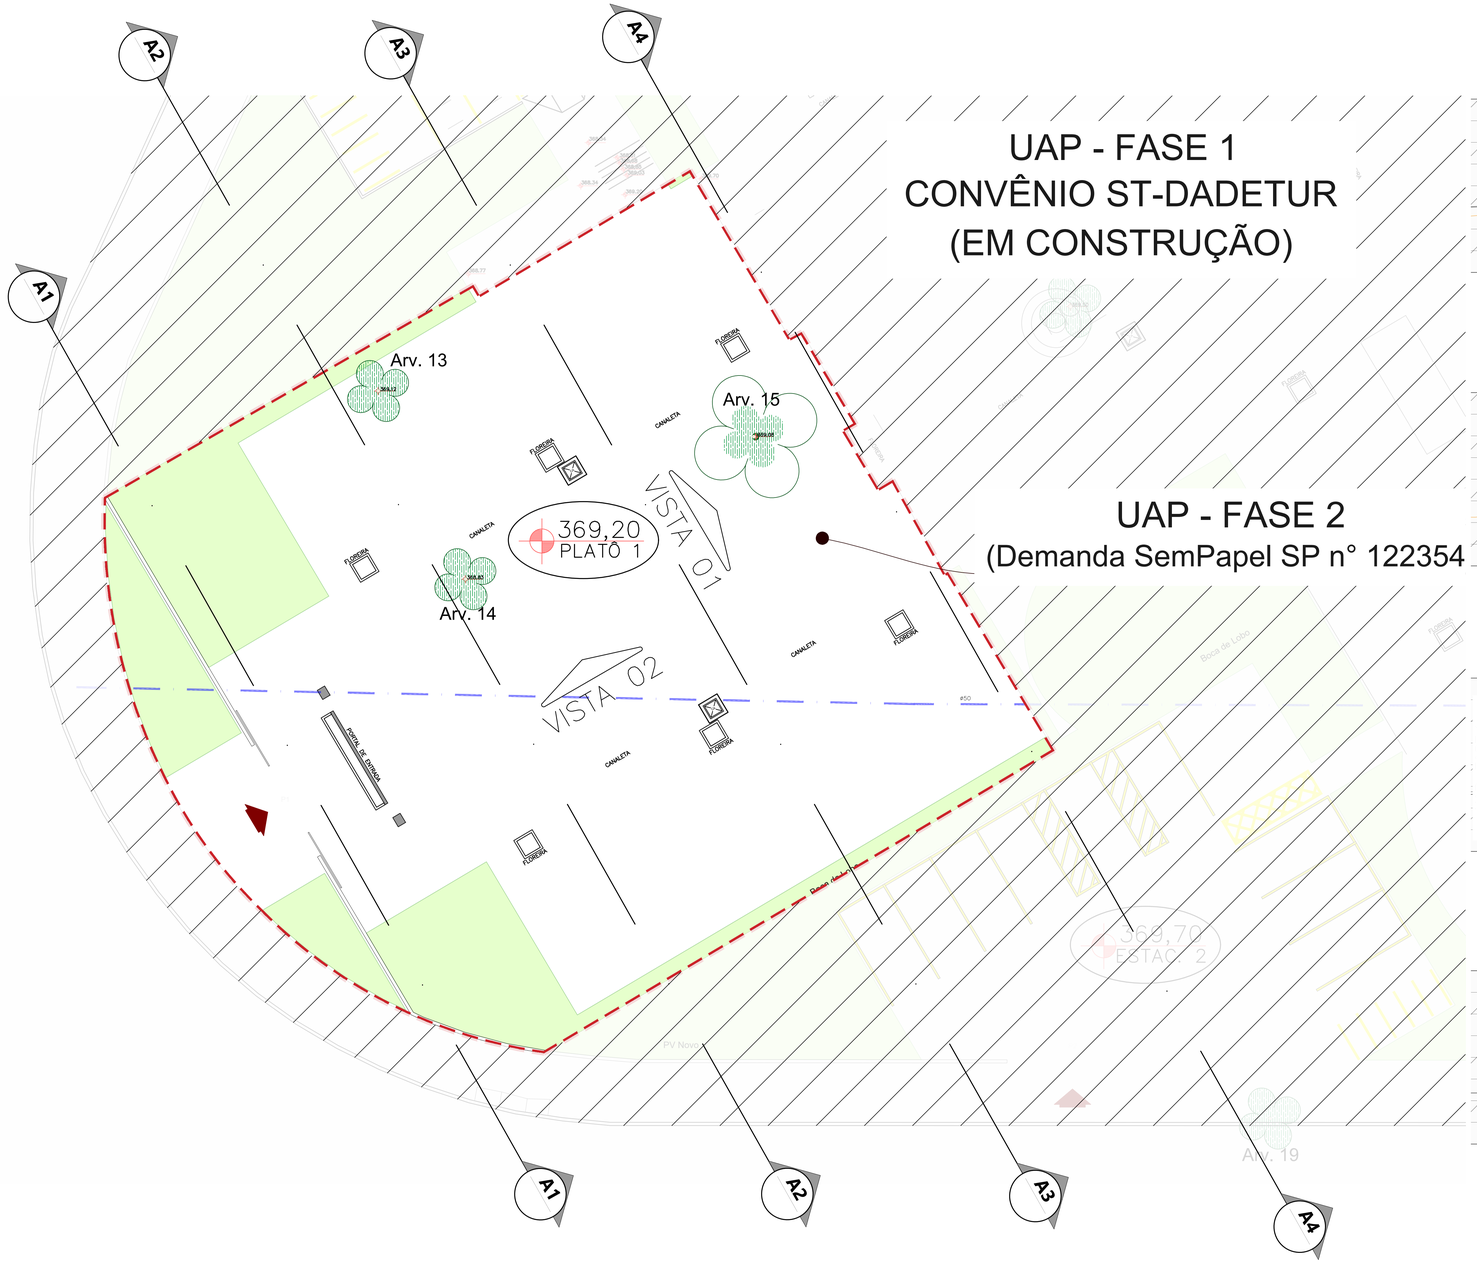

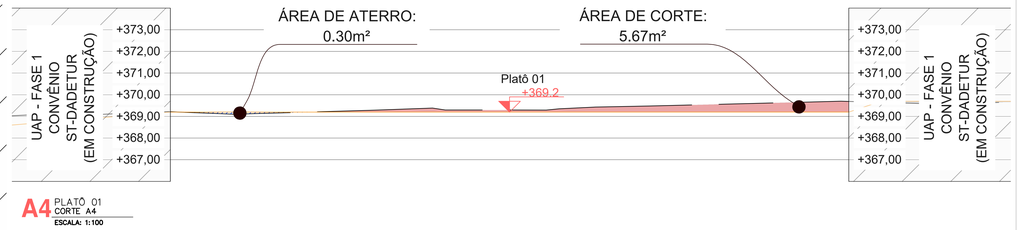

A4 PLATÔ 01 CORTE A4 ESCALA: 1:100

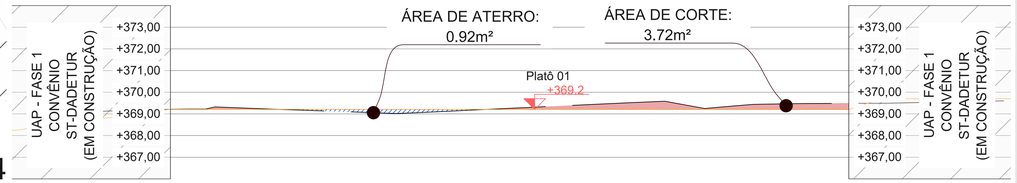

A3 PLATÔ 01 CORTE A3 ESCALA: 1:100

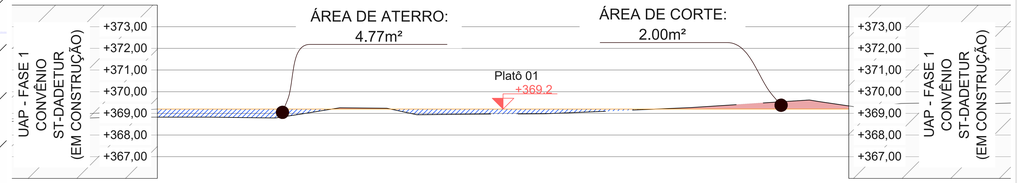

A2 PLATÔ 01 CORTE A2 ESCALA: 1:100

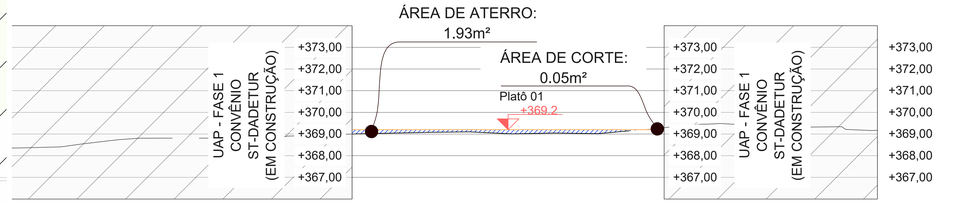

A1 PLATÔ 01 CORTE A1 ESCALA: 1:100

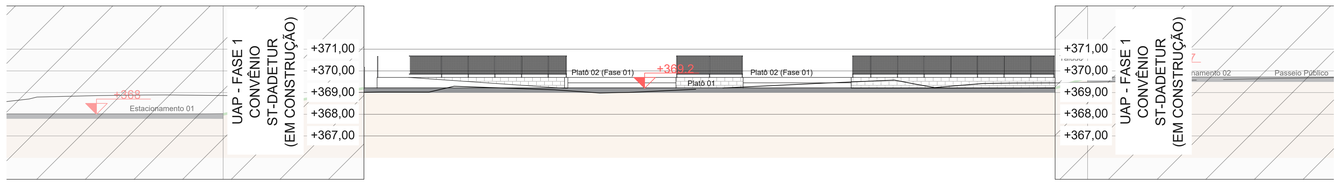

01 PLATÔ 01 VISTA ESCALA: 1:100

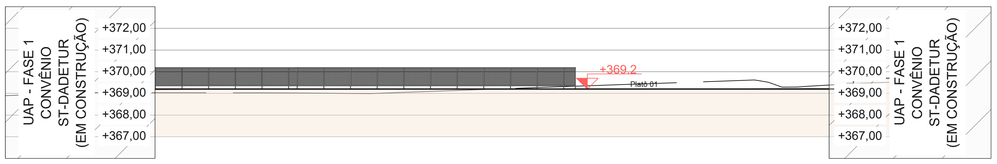

02 PLATÔ 01 VISTA ESCALA: 1:100

FRANCISCO EDSON DO NASCIMENTO:07862528808

Assinado digitalmente por FRANCISCO EDSON DO NASCIMENTO:07862528808
ND: C=BR, CN=FRANCISCO EDSON DO NASCIMENTO:07862528808, O=ICP-Brasil, OU=Presencial
Razão: Eu sou o autor deste documento
Localização:
Data: 2026.10.14 08:36:32-03'00'
Foxit PDF Reader Versão: 2026.1.1

PREFEITURA MUNICIPAL DA ESTÂNCIA TURISTICA DE ILHA SOLTEIRA
PRAÇA DOS PAIAGUÁS, 86

RODRIGO BATISTA GONÇALVES
PREFEITO MUNICIPAL

Ilha Solteira
Estância Turística - SP
Um novo tempo!

OBRA: "URBANIZAÇÃO DE ÁREA PÚBLICA - FASE 2" Demanda SemPapel SP n°123354	LOCAL: AVENIDA ATLÂNTICA, GLEBA C-A - 2ª ÁREA ILHA SOLTEIRA - SP
	ESCALA: INDICADAS · DESENHO: HEITOR · DATA: OUT/2026 · PROJETO: ARQ.
ASSUNTO: PROJETO ARQUITETÔNICO	
GESTOR TÉCNICO: FRANCISCO EDSON DO NASCIMENTO ENG. CIVIL - CREA N° 0601675930	ART N° 2620261776067 PORTARIA: 320/2026
DESENVOLVIMENTO DO PROJETO: SECRETARIA MUNICIPAL DE OBRAS E MANUTENÇÃO DIVISÃO DE ENGENHARIA, PROJETOS E OBRAS	FOLHA N°: 03/08
TIPO DO PROJETO: CORTES, VISTAS E DETALHES - PLATÔ 01	