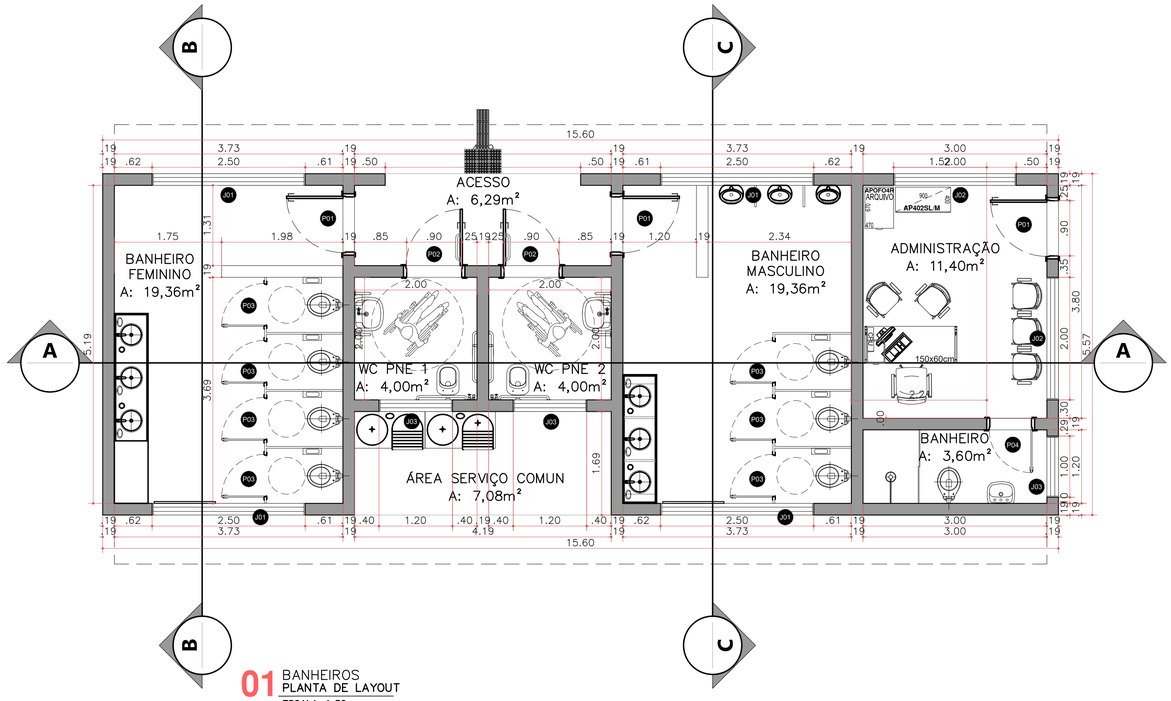

01 BANHEIROS
PLANTA DE LAYOUT

ESCALA: 1:50

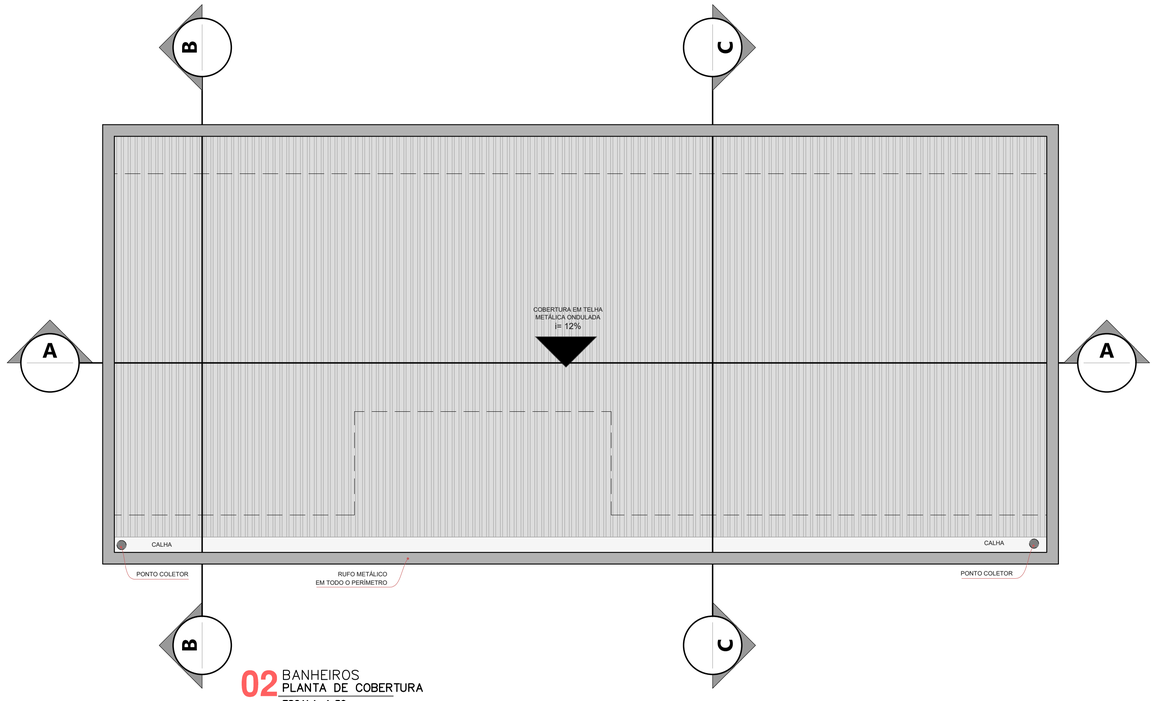

02 BANHEIROS
PLANTA DE COBERTURA

ESCALA: 1:50

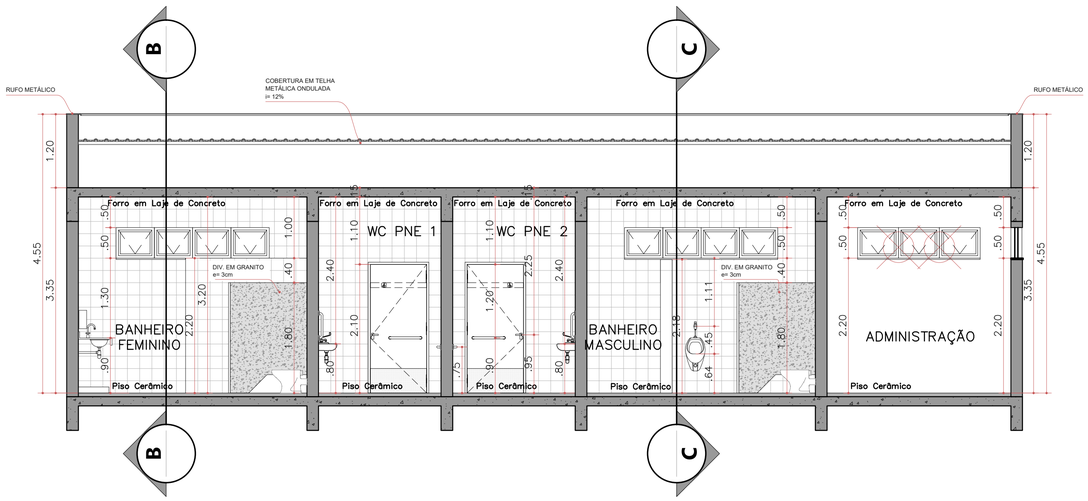

03 BANHEIROS
CORTE A.A.

ESCALA: 1:50

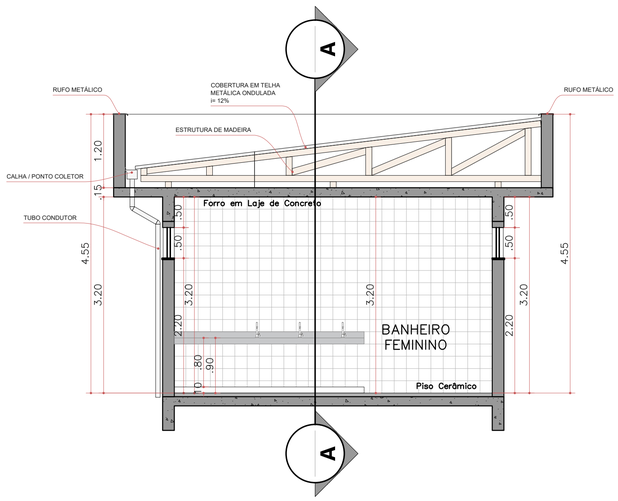

04 BANHEIROS
CORTE B.B.

ESCALA: 1:50

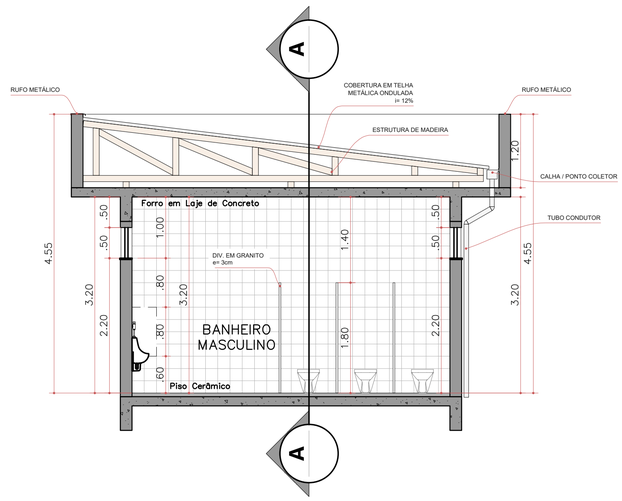

05 BANHEIROS
CORTE C.C.

ESCALA: 1:50

TABELA DE PORTAS

ID	DIMENSÃO	DESCRIÇÃO
P01	0.90x2.10	Porta de Abrir em Chapa Metálica
P02	0.90x2.10	Porta Sarrafeada Maciça em Madeira, com Batente Metálico
P03	0.70x2.10	Porta em Madeira Laminada Fenólica
P04	0.70x2.10	Porta de Abrir em Chapa Metálica

TABELA DE JANELAS

ID	DIMENSÃO / PEITORIL	DESCRIÇÃO
J01	2.50x.50 / 2.20	Caixilho em Alumínio, Tipo Max. Ar, Vidro - Branco
J02	2.00x.50 / 2.20	Caixilho em Alumínio, Tipo Max. Ar, Vidro - Branco
J03	1.20x.50 / 2.20	Caixilho em Alumínio, Tipo Max. Ar, Vidro - Branco

FRANCISCO EDSON DO NASCIMENTO:07862528808

Assinado digitalmente por FRANCISCO EDSON DO NASCIMENTO:07862528808
ND: C=BR, O=ICP-Brasil, OU=presencial, OU=ARQUIVO, CN=FRANCISCO EDSON DO NASCIMENTO:07862528808
Razão: Eu sou o autor deste documento
Localização:
Data: 2026.10.14 08:38:49-03'00'
Foxit PDF Reader Versão: 2026.1.1

PREFEITURA MUNICIPAL DA ESTÂNCIA TURISTICA DE ILHA SOLTEIRA
PRAÇA DOS PAIAGUÁS, 86

RODRIGO BATISTA GONÇALVES
PREFEITO MUNICIPAL

Ilha Solteira Estância Turística – SP
Um novo tempo!

OBRA:
"URBANIZAÇÃO DE ÁREA PÚBLICA - FASE 2"
Demanda SemPapel SP n°123354

LOCAL:
AVENIDA ATLÂNTICA, GLEBA C-A - 2ª ÁREA
ILHA SOLTEIRA - SP

ESCALA:	DESENHO:	DATA:	PROJETO:
INDICADAS	HEITOR	OUT/2026	ARQ.

ASSUNTO:
PROJETO ARQUITETÔNICO

GESTOR TÉCNICO:
FRANCISCO EDSON DO NASCIMENTO
ENG. CIVIL - CREA N° 0601675930

ART N° 2020261776067
PORTARIA: 320/2026

DESENVOLVIMENTO DO PROJETO:
SECRETARIA MUNICIPAL DE OBRAS E MANUTENÇÃO
DIVISÃO DE ENGENHARIA, PROJETOS E OBRAS

FOLHA Nº.:
07/08

TIPO DO PROJETO:
PLANTA BAIXA, CORTES E COBERTURA - BANHEIROS