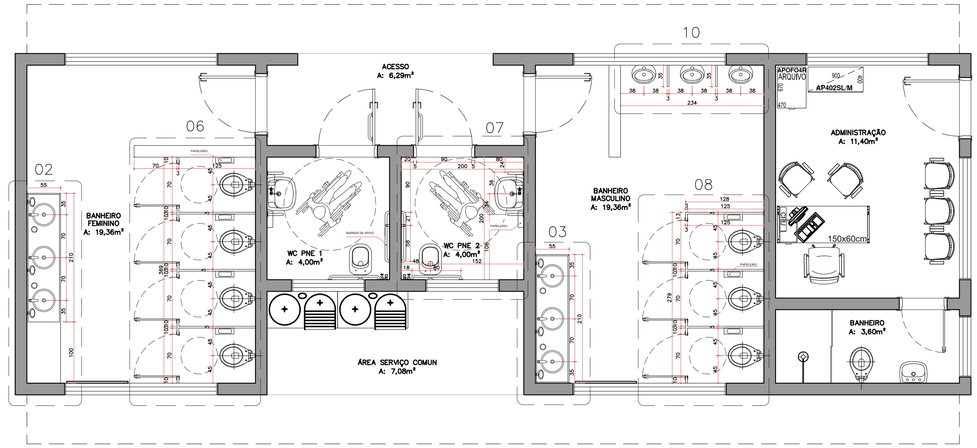

01 BANHEIROS
PLANTA DE LAYOUT
ESCALA: 1:50

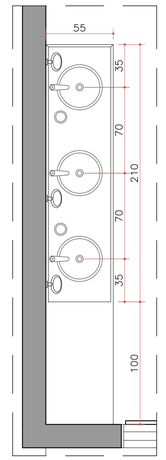

02 BANCADA FEM.
VISTA SUPERIOR
ESCALA: 1:25

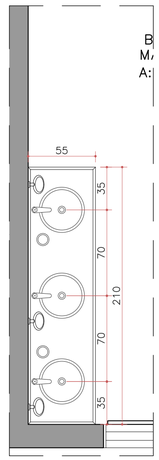

03 BANCADA FEM.
VISTA SUPERIOR
ESCALA: 1:25

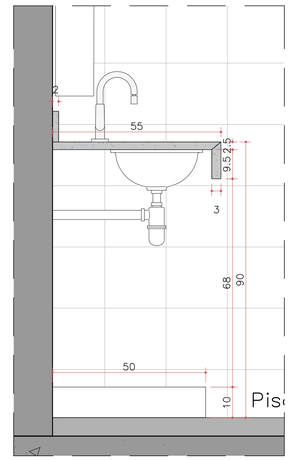

04 BANCADAS
CORTE LATERAL
ESCALA: 1:10

05 CABINES SANITÁRIAS
VISTA LATERAL
ESCALA: 1:10

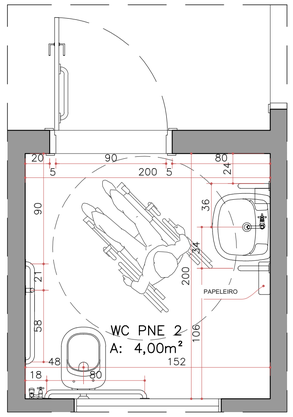

07 BANHEIROS ACESSÍVEIS
VISTA SUPERIOR
ESCALA: 1:25

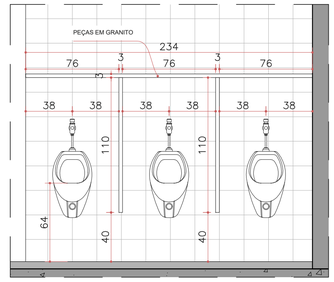

09 MICTÓRIOS
VISTA FRONTAL
ESCALA: 1:25

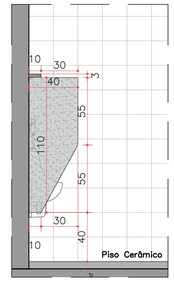

11 MICTÓRIOS
VISTA LATERAL
ESCALA: 1:25

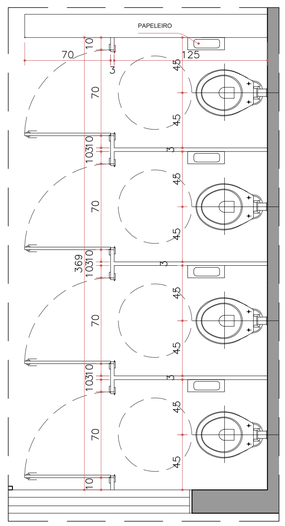

06 CABINES SANIT. FEM.
VISTA SUPERIOR
ESCALA: 1:25

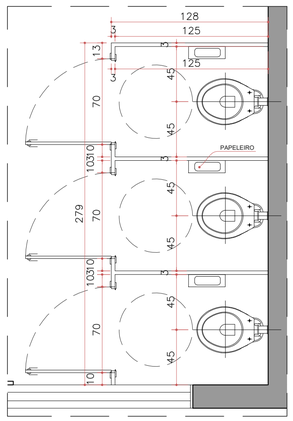

08 CABINES SANIT. MASC.
VISTA SUPERIOR
ESCALA: 1:25

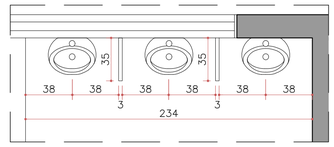

10 MICTÓRIOS
VISTA SUPERIOR
ESCALA: 1:25

FRANCISCO EDSON DO NASCIMENTO:07862528808

Assinado digitalmente por FRANCISCO EDSON DO NASCIMENTO:07862528808
ND: C=BR, CN=FRANCISCO EDSON DO NASCIMENTO:07862528808, OU=ICP-Brasil, OU=presencial
Razão: Eu sou o autor deste documento
Localização:
Data: 2026.10.14 08:39:12-03'00'
Foxit PDF Reader Versão: 2026.1.1

PREFEITURA MUNICIPAL DA ESTÂNCIA TURISTICA DE ILHA SOLTEIRA
PRAÇA DOS PAIAGUÁS, 86

RODRIGO BATISTA GONÇALVES
PREFEITO MUNICIPAL

Ilha Solteira
Estância Turística - SP
Um novo tempo!

OBRA:
"URBANIZAÇÃO DE ÁREA PÚBLICA - FASE 2"
Demanda SemPapel SP n°123354

LOCAL:
AVENIDA ATLÂNTICA, GLEBA C-A - 2ª ÁREA
ILHA SOLTEIRA - SP

ESCALA:	DESENHO:	DATA:	PROJETO:
INDICADAS	HEITOR	JUNHO/2026	ARQ.

ASSUNTO:
PROJETO ARQUITETÔNICO

GESTOR TÉCNICO:
FRANCISCO EDSON DO NASCIMENTO
ENG. CIVIL - CREA N° 0601675930

ART N° 2020261776067
PORTARIA: 320/2026

DESENVOLVIMENTO DO PROJETO:
SECRETARIA MUNICIPAL DE OBRAS E MANUTENÇÃO
DIVISÃO DE ENGENHARIA, PROJETOS E OBRAS

TIPO DO PROJETO:
PLANTA BAIXA, CORTES E COBERTURA - BANHEIROS

FOLHA N°.:
08/08