



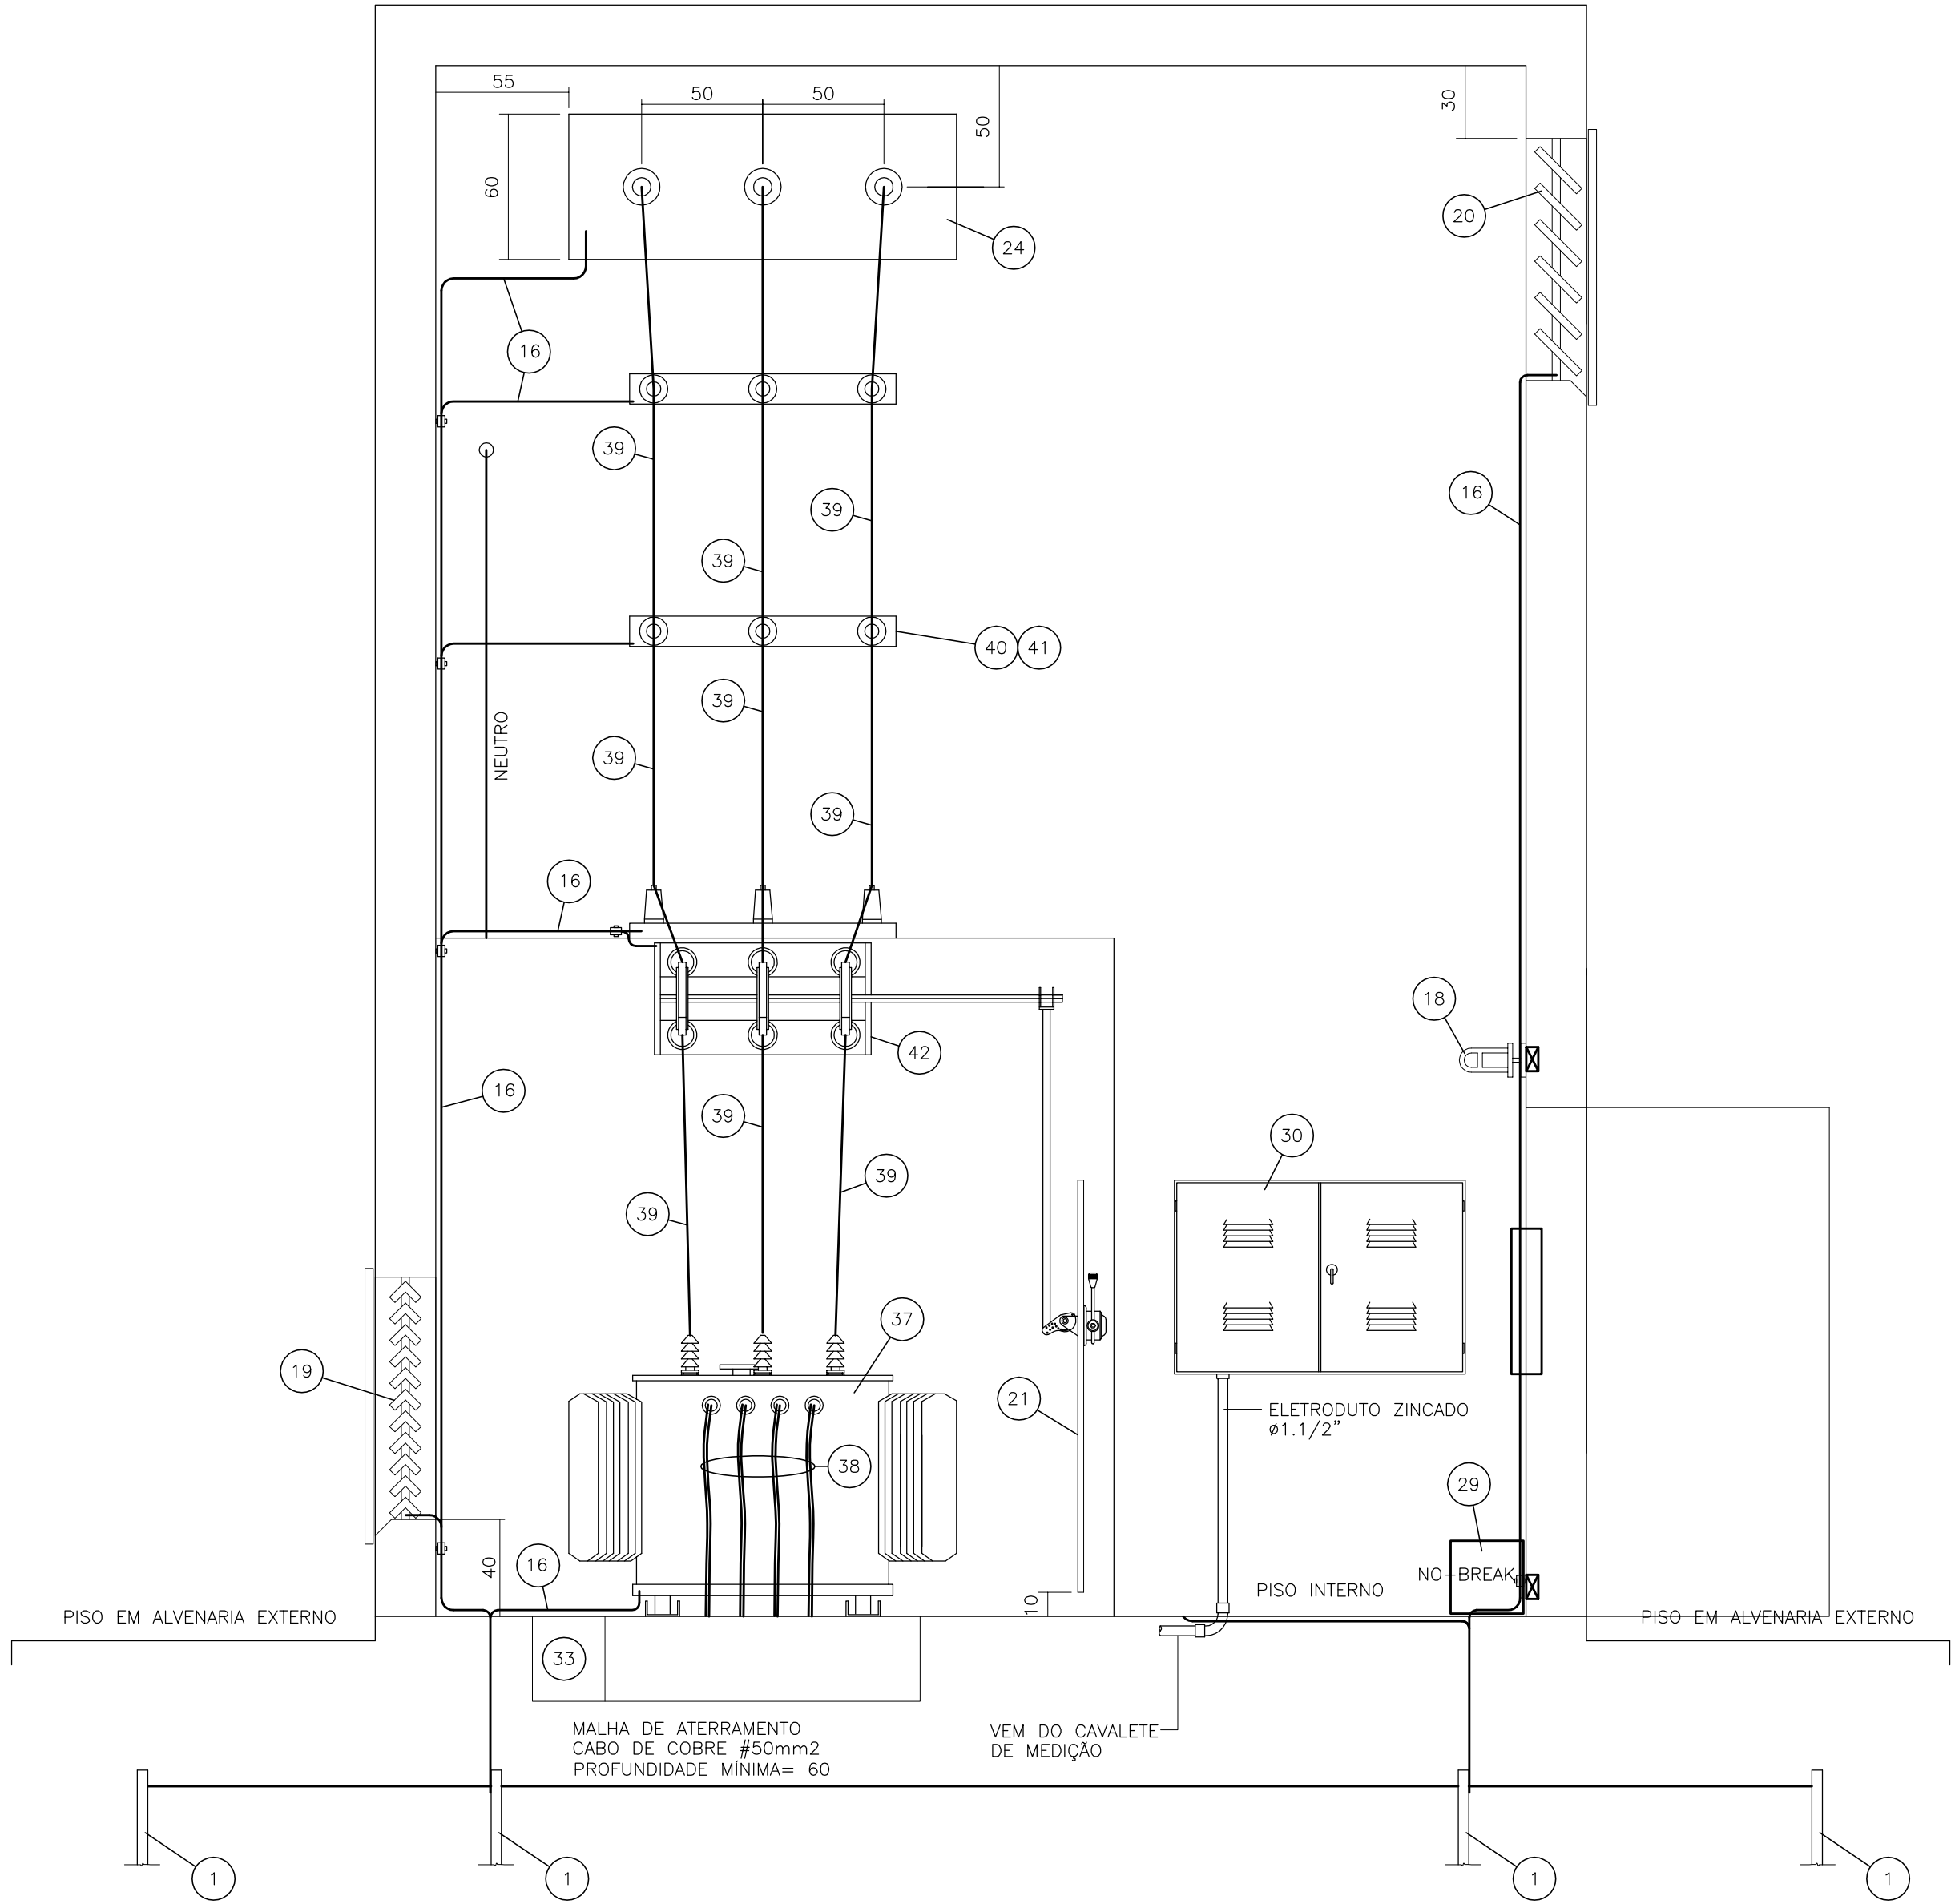

CORTE C-C - ESC. 1:25

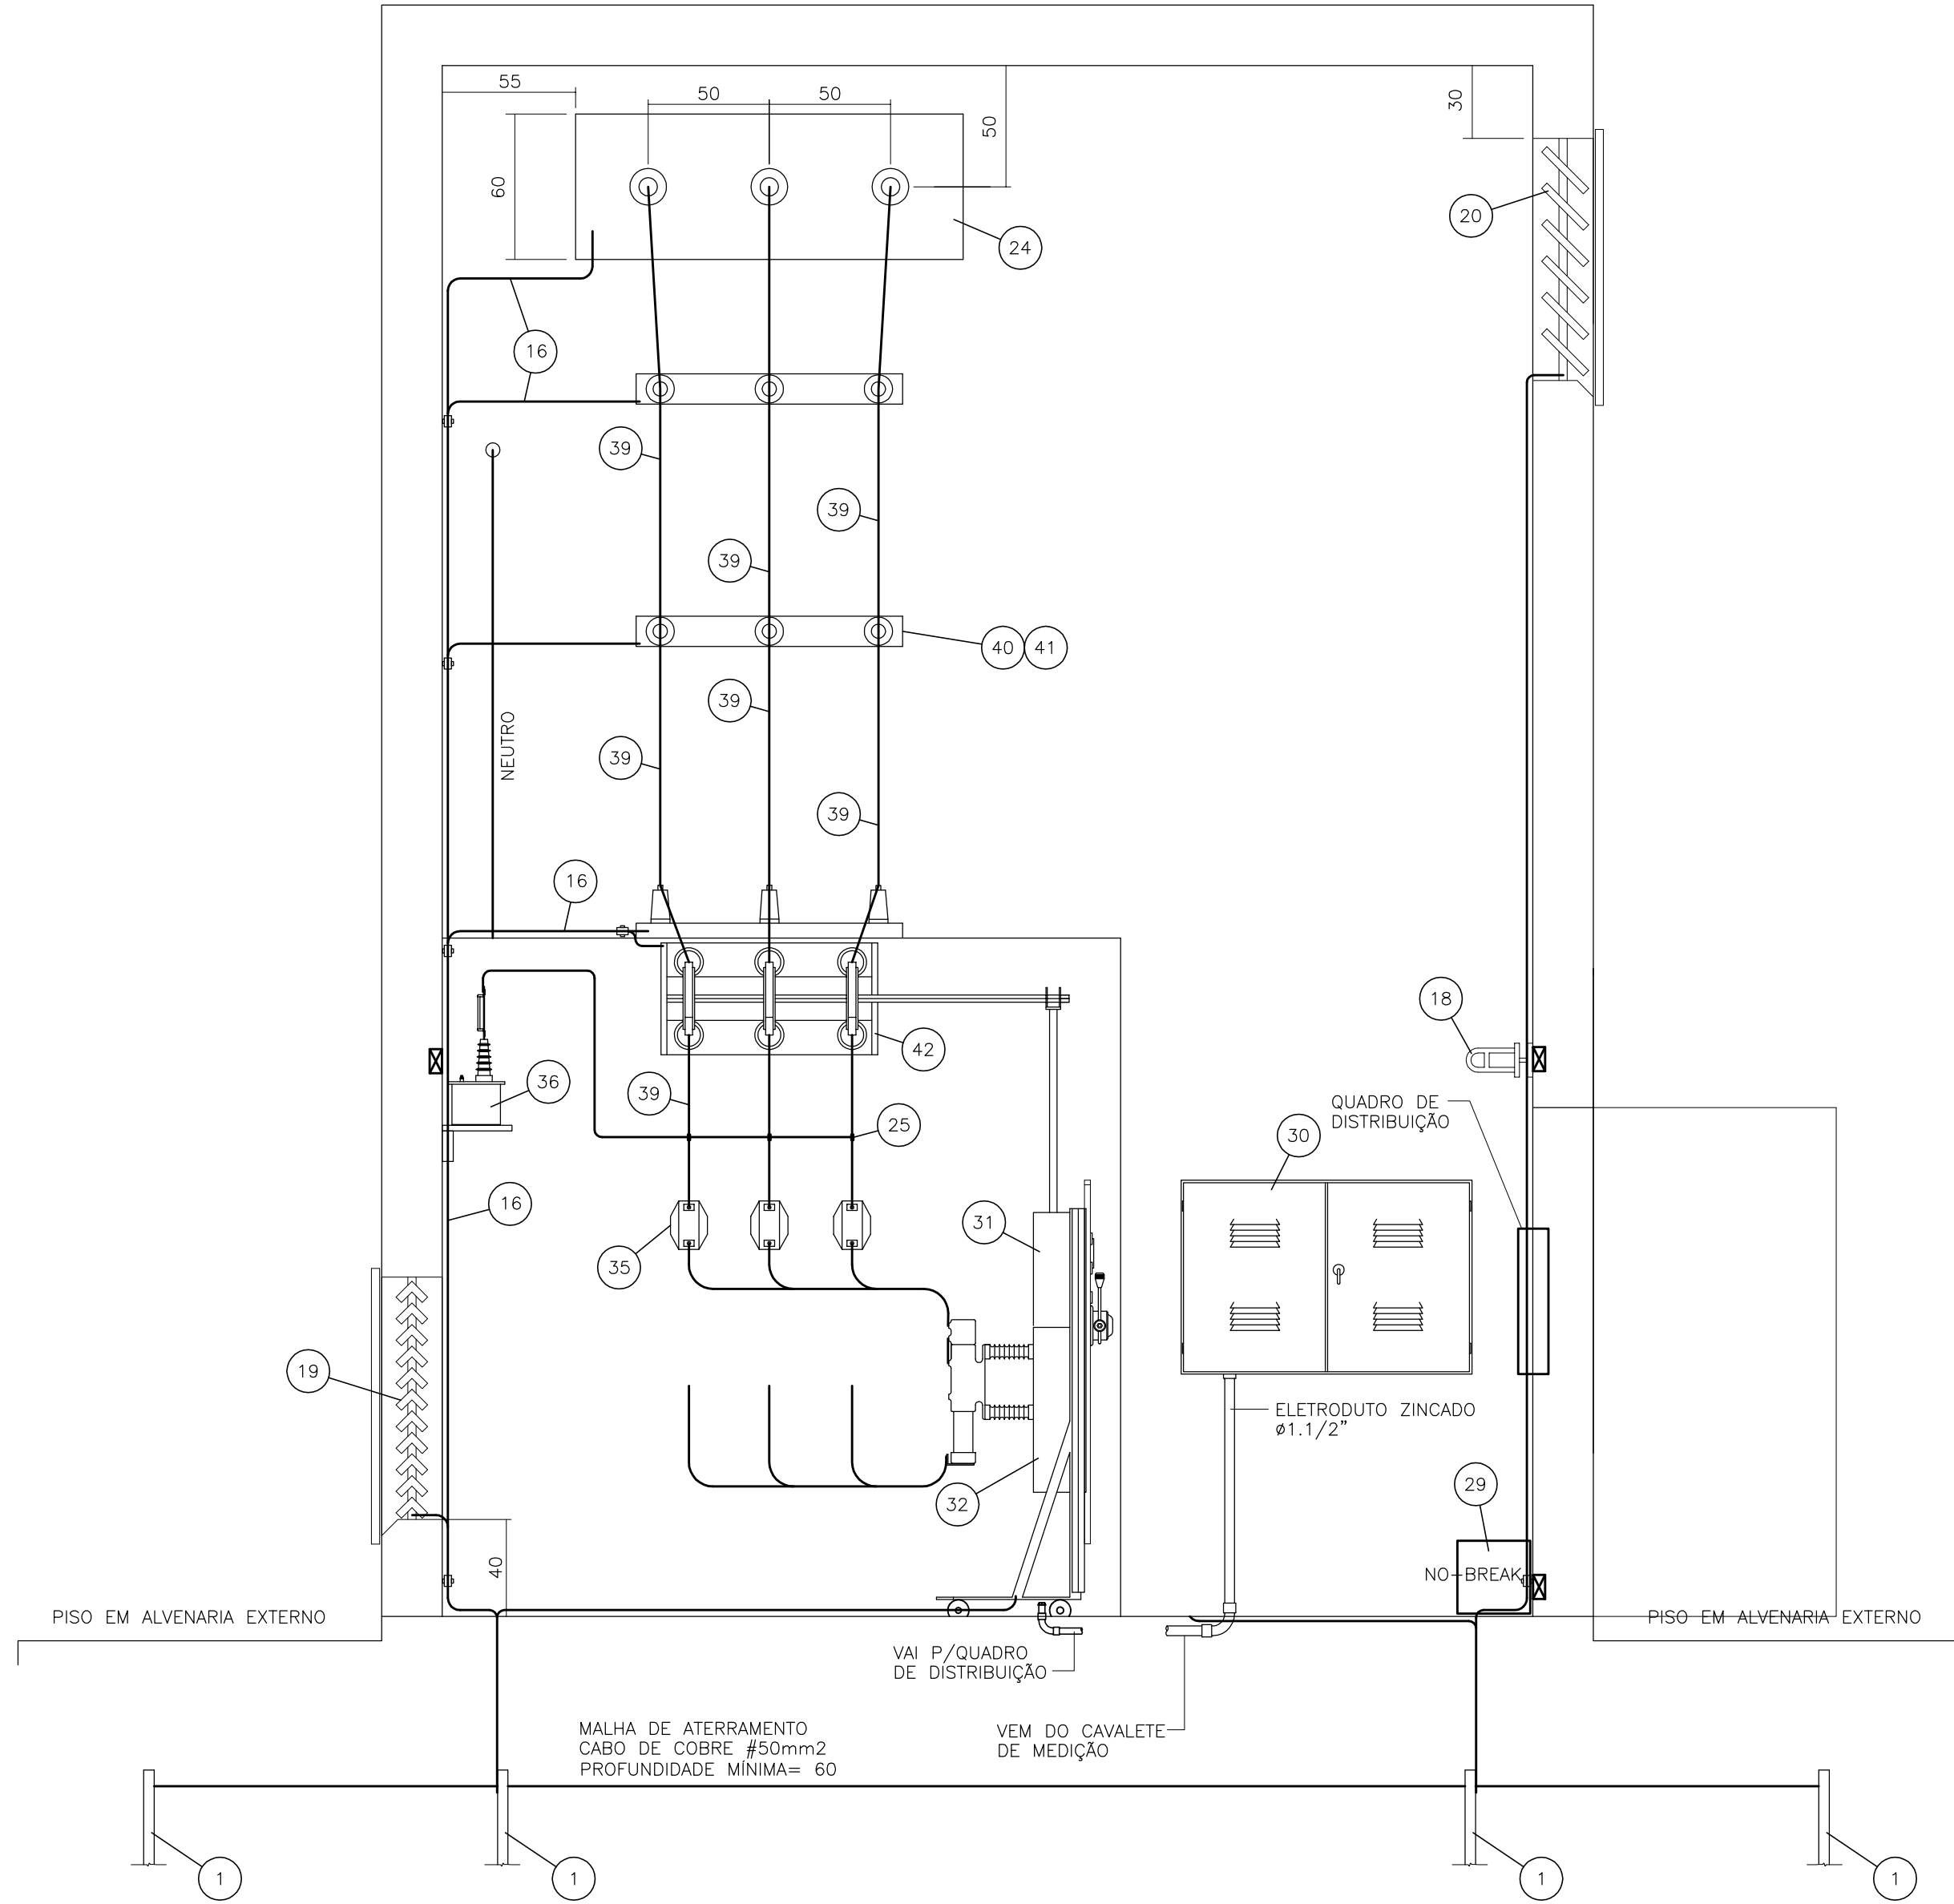

CORTE B-B - ESC. 1:25

PINTAR BARRAMENTOS DE M.T. NAS SEGUINTE COBRES:

- FASE "V" - COR VERMELHA (ANTIGA FASE A) (MUNSELL 5R-4/14)
FASE "A" - COR AZUL ESCURO (AZUL ROYAL) (ANTIGA FASE B) (MUNSELL 2,5PB-4/10)
FASE "B" - COR BRANCA (ANTIGA FASE C) (MUNSELL N9,5)

NOTAS:

1. DIMENSÕES EM cm
2. BITOLA DOS CONDUTORES EM mm²
3. DIÂMETRO DAS TUBULAÇÕES EM mm

LAT. = -20.59983
LONG. = -47.84881

ESTE PROJETO NÃO PODE SER USADO, COPIADO
OU CEDIDO, FORA DOS TERMOS CONTRATUAIS

PROPRIETÁRIO PREFEITURA MUNICIPAL DE SÃO JOAQUIM DA BARRA		
AUTOR DO PROJ. E RESP. TÉCNICO JOSE SANTANA DA SILVA ENGº ELETRICISTA CREA. Nº: 5061465326 A.R.T. Nº: 28027230221980609	OBRA POÇO PROFUNDO RUA JAMIL CHEDIAK, 420 - JARDIM SANTA LÓCIA CEP 14600-000 - SÃO JOAQUIM DA BARRA - SP	DATA 26/04/23
		Nº DO DESENHO 009/23
PROJETO CABINE PRIMÁRIA-500kVA-15KV		ESCALA INDICADA
		FOLHA 07/07