

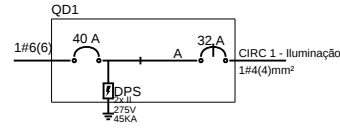


Legenda de fiação

1	
2	
3	

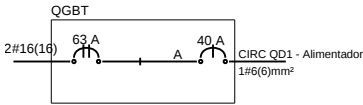

- Caixa de passagem
- Medidor
- Quadro parcial
- Quadro geral
- Luminária
- Fase, neutro, retorno, terra

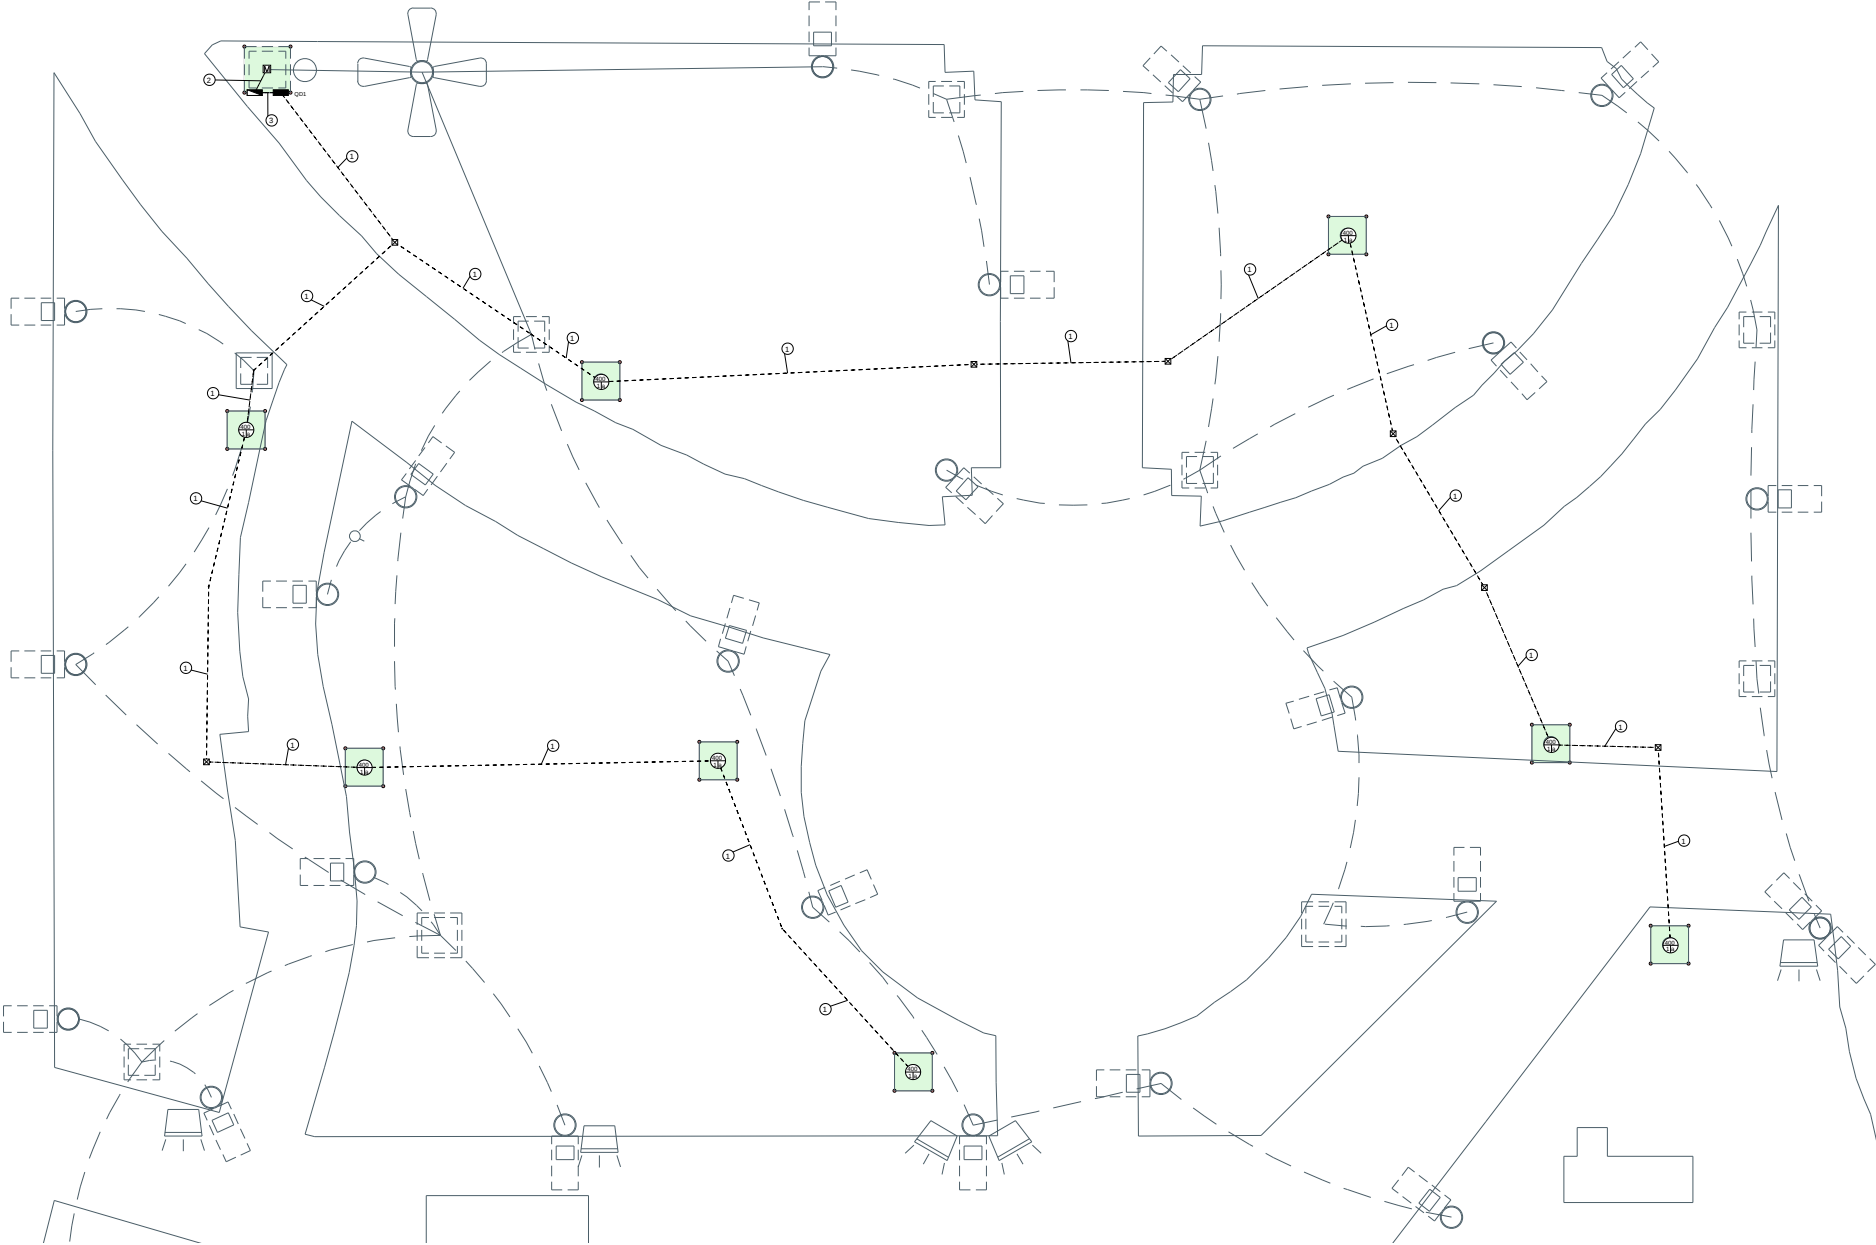

QGBT

Circuito	Seção(mm²)	Disjuntor(A)	Tensão(V)	Potência(VA)	Ib(A)	dV(%)	Agrupamento	FCA	Iz(A)	Ib Demand.(A)	Fases	Descrição
QD1	6	40	127	1888	14,87	-	1	1	41,00	14,87	A	Alimentador

QD1

Circuito	Seção(mm²)	Disjuntor(A)	Tensão(V)	Potência(VA)	Ib(A)	dV(%)	Agrupamento	FCA	Iz(A)	Ib Demand.(A)	Fases	Descrição
1	4	32	127	3200	25,20	-	1	1	32,00	14,87	A	Iluminação

Responsável Técnico
Franco Augusto Parada
CREA-SP 5069244418

Prefeito de São Joaquim da Barra
Wagner José Schmidt

Localização: Praça Sete de Setembro Bairro Centro ---		Projeto Elétrico: Revitalização e Melhoria da Iluminação Quadrante 2 R. São Paulo x R. Paraná	
Data: 02/06/2026	Escala: 1:200	Proprietário: Município de São Joaquim da Barra	
Folha: 1/1		Autor: Franco Augusto Parada	
Desenho:		Engenheiro Eletricista CREA-SP 5069244418 ---	