

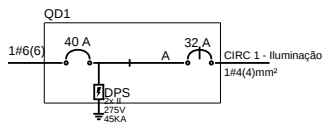


Legenda de fiação	
①	2#16(16)
②	1#4
③	QD1 6

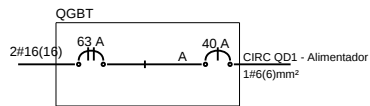

- ☒ Caixa de passagem
- ☑ Medidor
- ▬ Quadro parcial
- ▬ Quadro geral
- ⊕ Luminária
- ⊕ Fase, neutro, retorno, terra

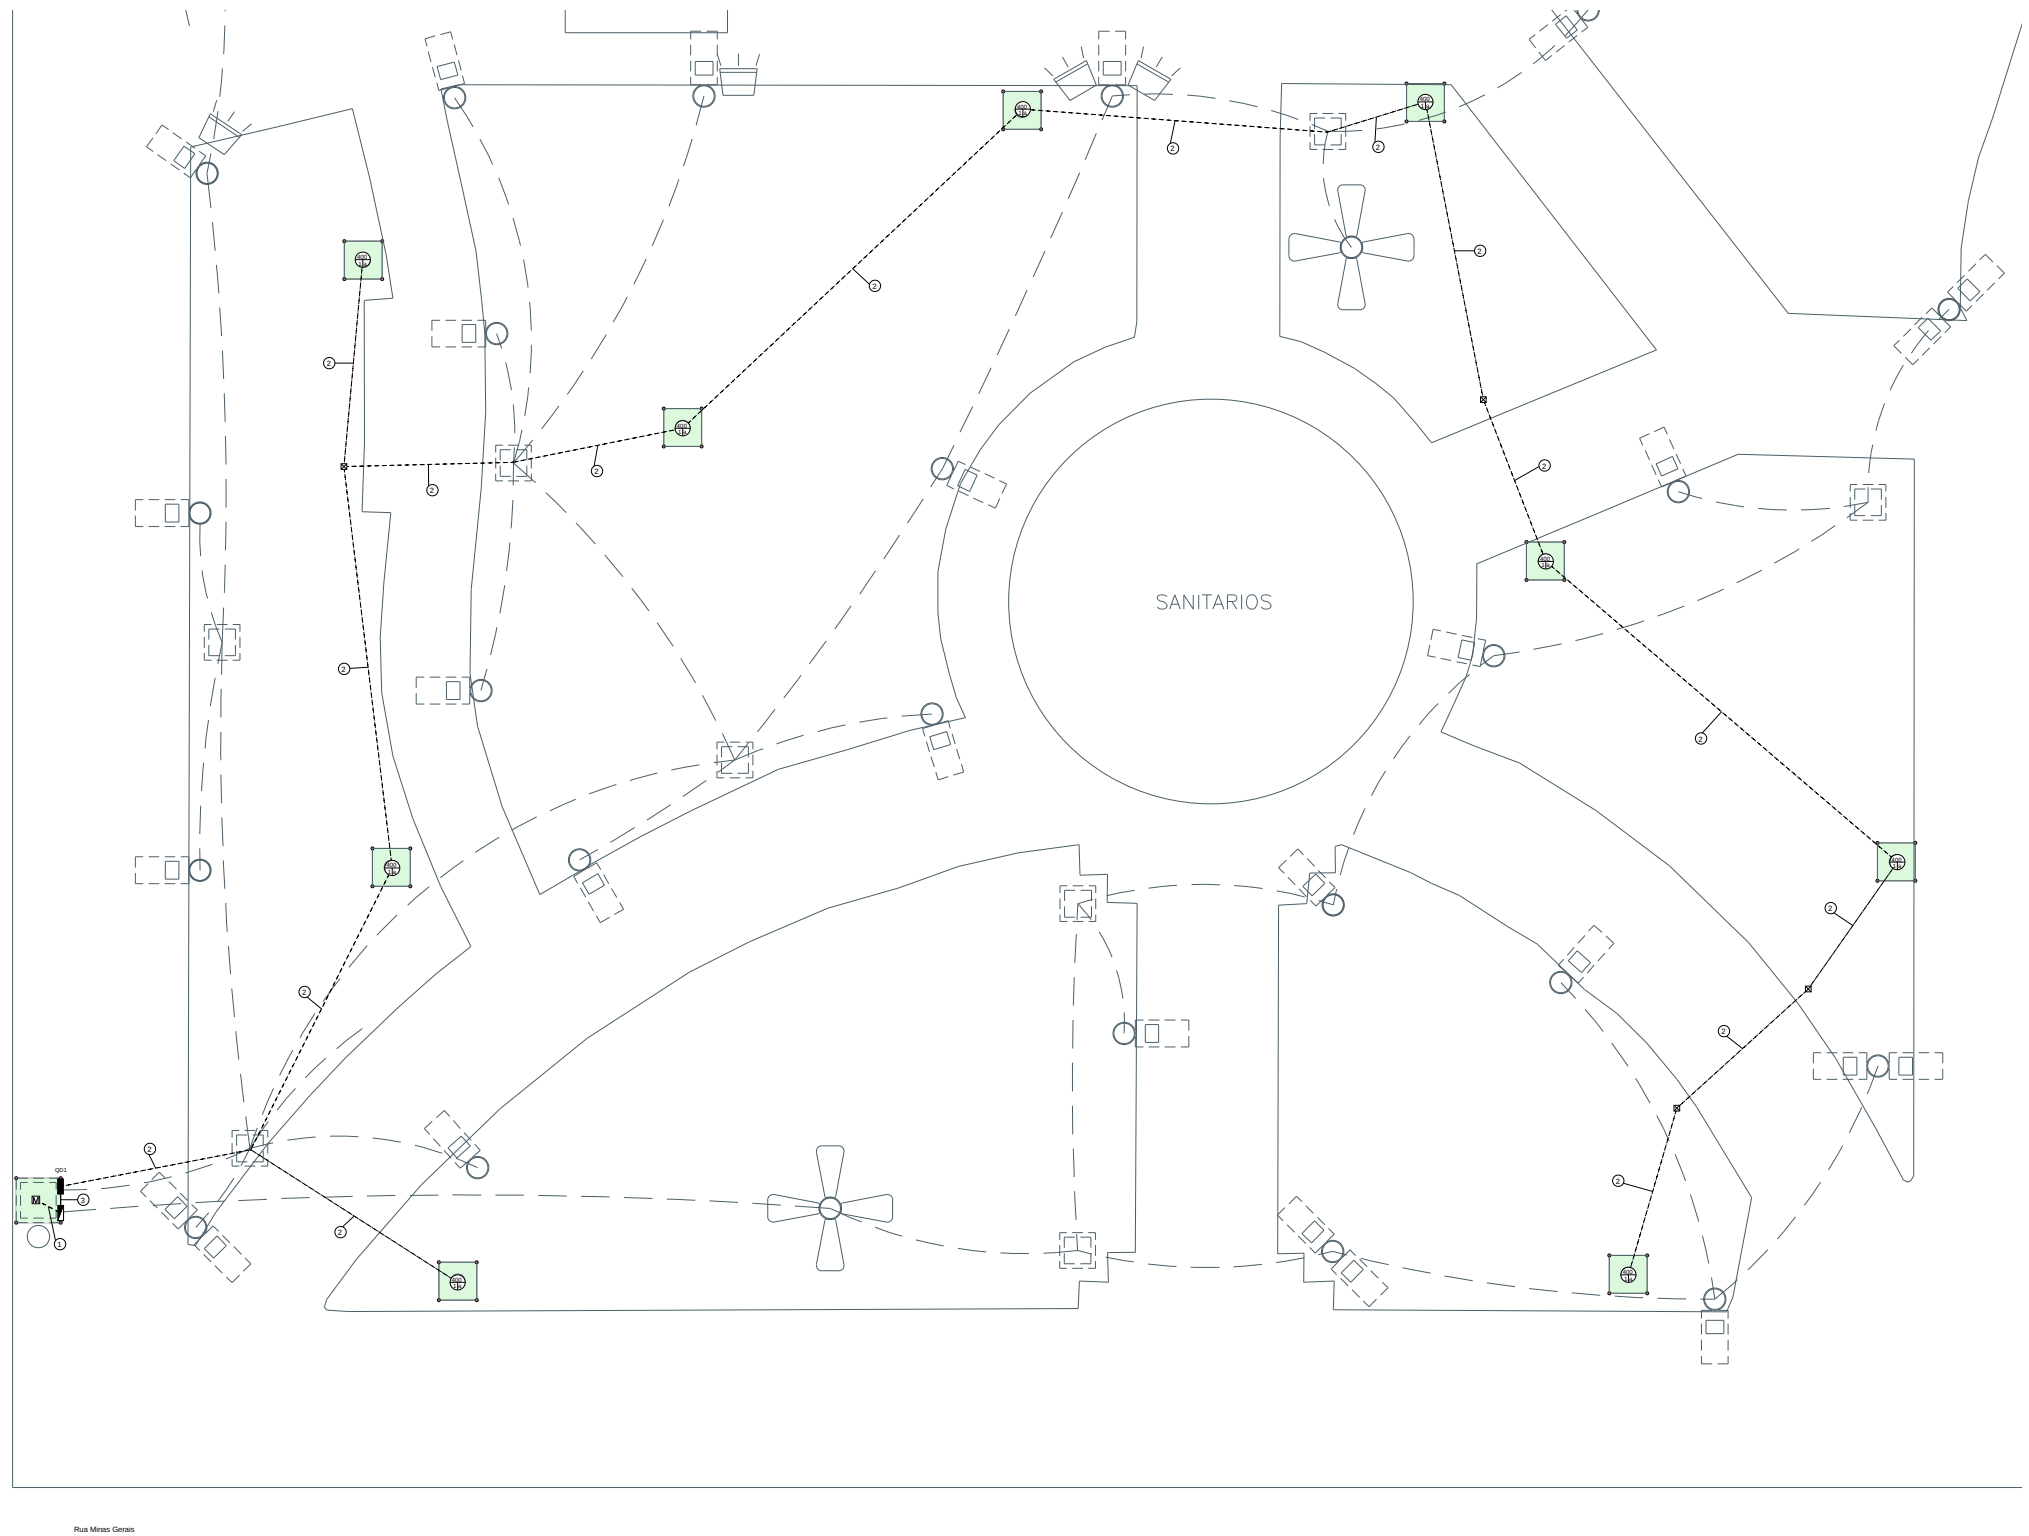

QGBT

Circuito	Seção(mm²)	Disjuntor(A)	Tensão(V)	Potência(VA)	Ib(A)	dV(%)	Agrupamento	FCA	Iz(A)	Ib Demand.(A)	Fases	Descrição
QD1	6	40	127	2124	16,72	-	1	1	41,00	16,72	A	Alimentador

QD1

Circuito	Seção(mm²)	Disjuntor(A)	Tensão(V)	Potência(VA)	Ib(A)	dV(%)	Agrupamento	FCA	Iz(A)	Ib Demand.(A)	Fases	Descrição
1	4	32	127	3600	28,35	-	1	1	32,00	16,72	A	Iluminação

Responsável Técnico
Franco Augusto Parada
CREA-SP 5069244418

Prefeito de São Joaquim da Barra
Wagner José Schmidt

Localização: Praça Sete de Setembro Bairro Centro ---		Projeto Elétrico: Revitalização e Melhoria da Iluminação Quadrante 3 R. Paraná x R. Minas Gerais
Data: 02/06/2026	Escala: 1:200	Proprietário: Município de São Joaquim da Barra
Folha: 1/1	Autor: Franco Augusto Parada Engenheiro Eletricista CREA-SP 5069244418 ---	
Desenho:		