

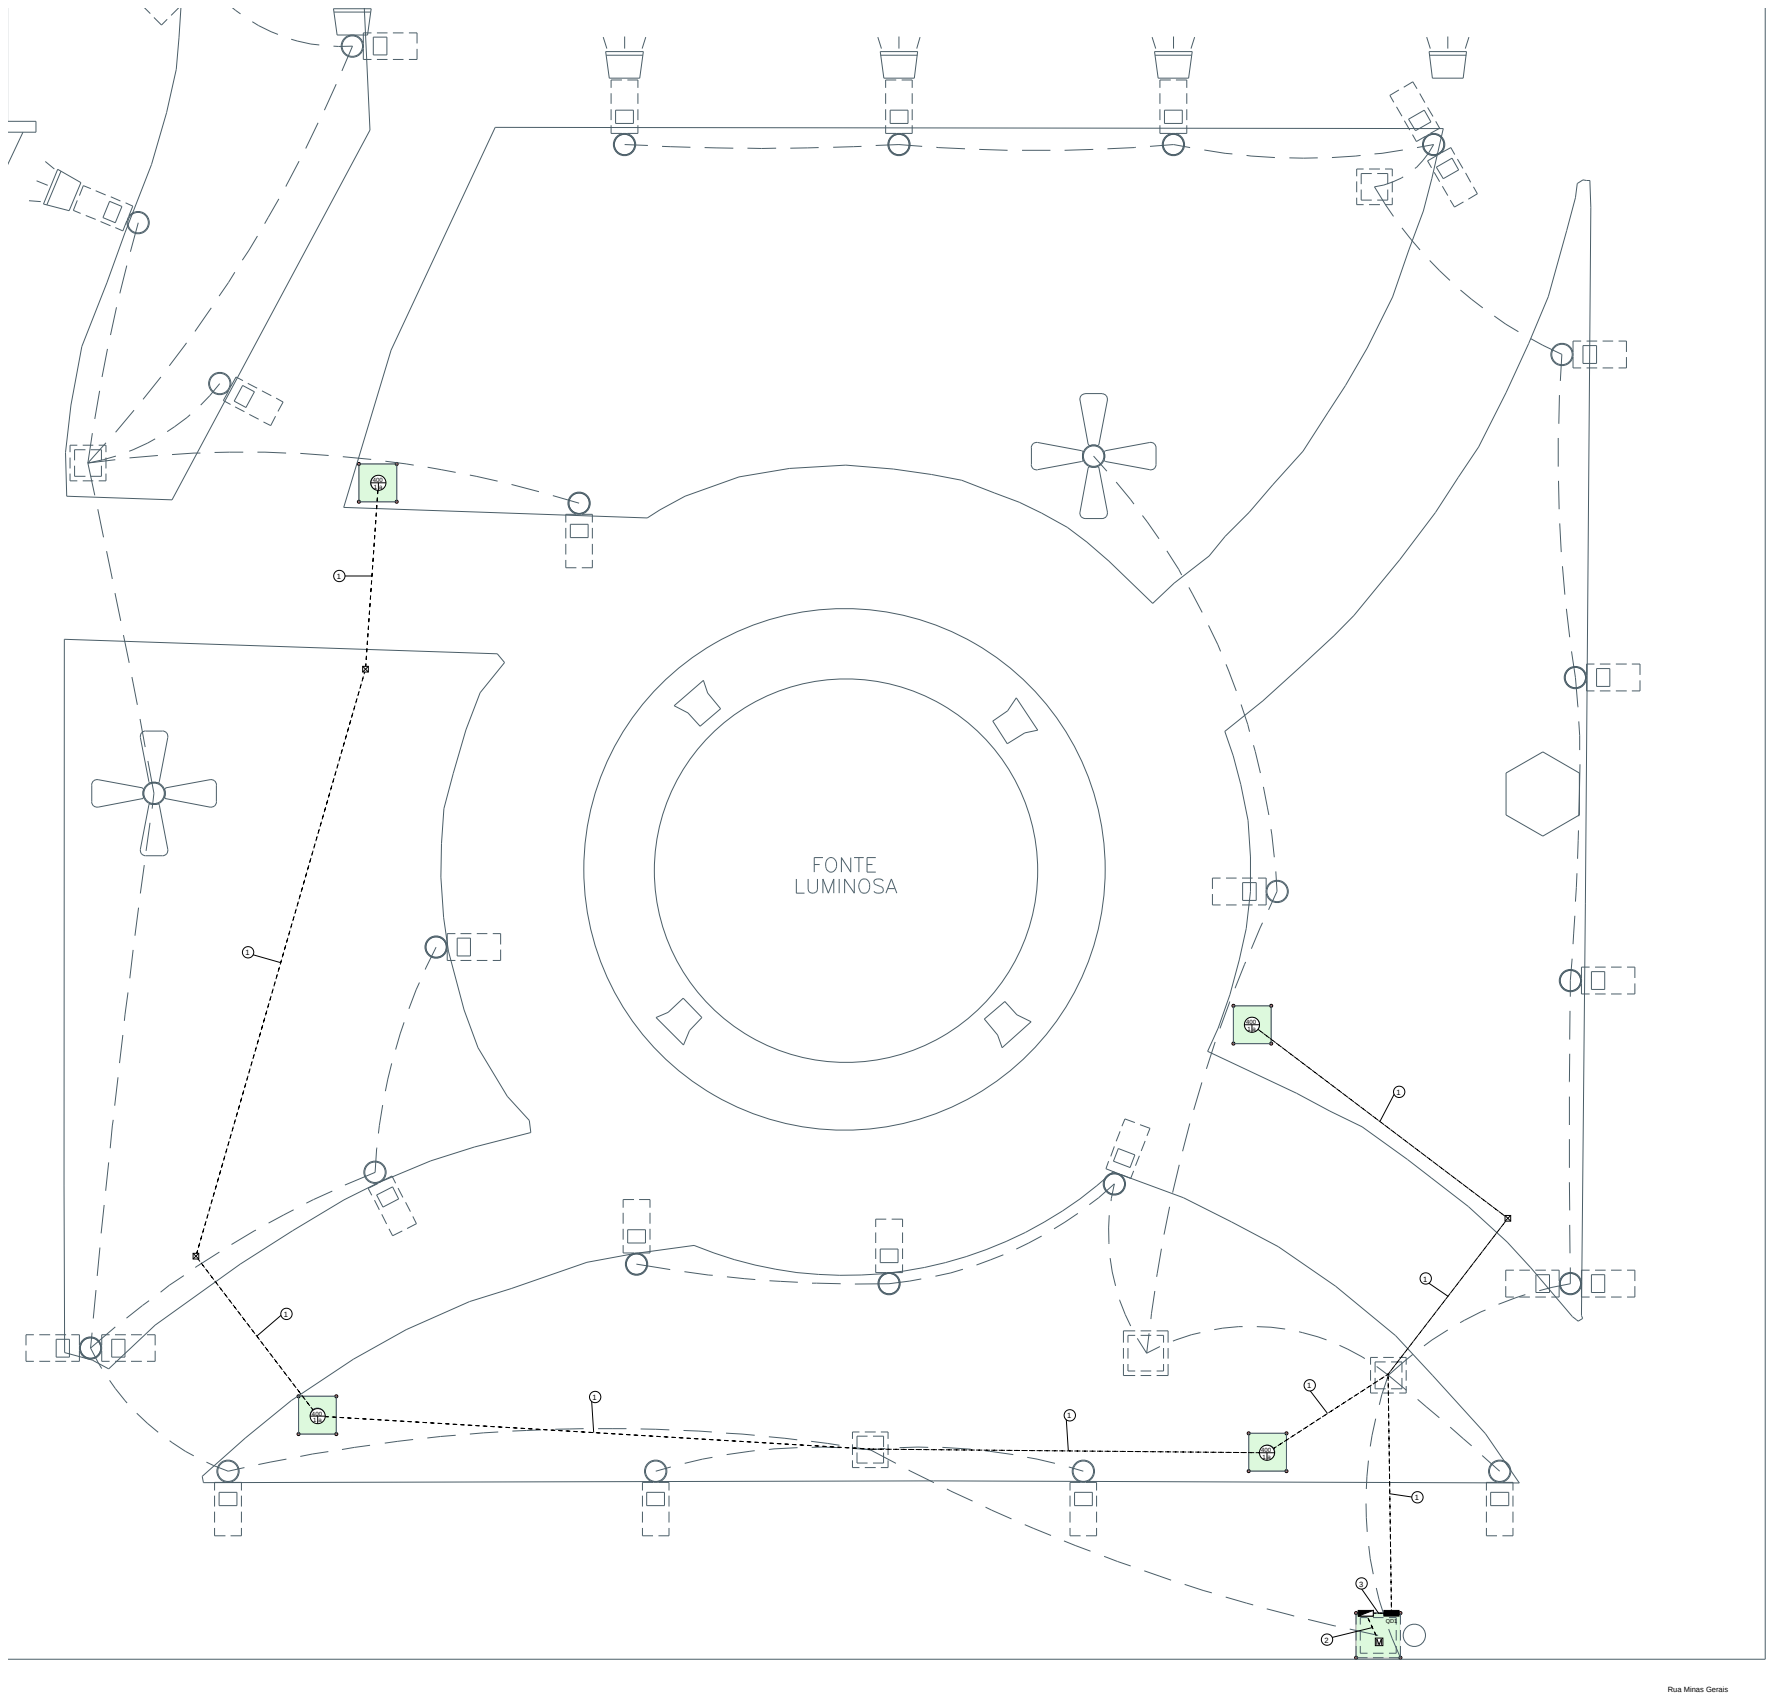


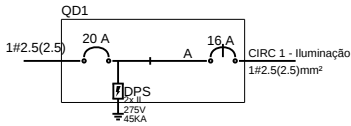

Legenda de fiação	
①	
②	
③	

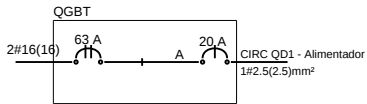

- Caixa de passagem
- Medidor
- Quadro parcial
- Quadro geral
- Luminária
- Fase, neutro, retorno, terra

QGBT

Circuito	Seção(mm²)	Disjuntor(A)	Tensão(V)	Potência(VA)	Ib(A)	dV(%)	Agrupamento	FCA	Iz(A)	Ib Demand. (A)	Fases	Descrição
QD1	2,5	20	127	1200	9,45	-	1	1	24,00	9,45	A	Alimentador

QD1

Circuito	Seção(mm²)	Disjuntor(A)	Tensão(V)	Potência(VA)	Ib(A)	dV(%)	Agrupamento	FCA	Iz(A)	Ib Demand. (A)	Fases	Descrição
1	2,5	16	127	1600	12,60	-	1	1	24,00	9,45	A	Iluminação

Responsável Técnico
Franco Augusto Parada
CREA-SP 5069244418

Prefeito de São Joaquim da Barra
Wagner José Schmidt

Localização:		Projeto Elétrico:
Praça Sete de Setembro		Revitalização e Melhoria da Iluminação
Bairro Centro		Quadrante 4
---		R. XV de Novembro x R. Minas Gerais
Data:	Escala:	Proprietário:
02/06/2026	1:200	Município de São Joaquim da Barra
Folha:		Autor:
1/1		Franco Augusto Parada
Desenho:		Engenheiro Eletricista
		CREA-SP 5069244418
