

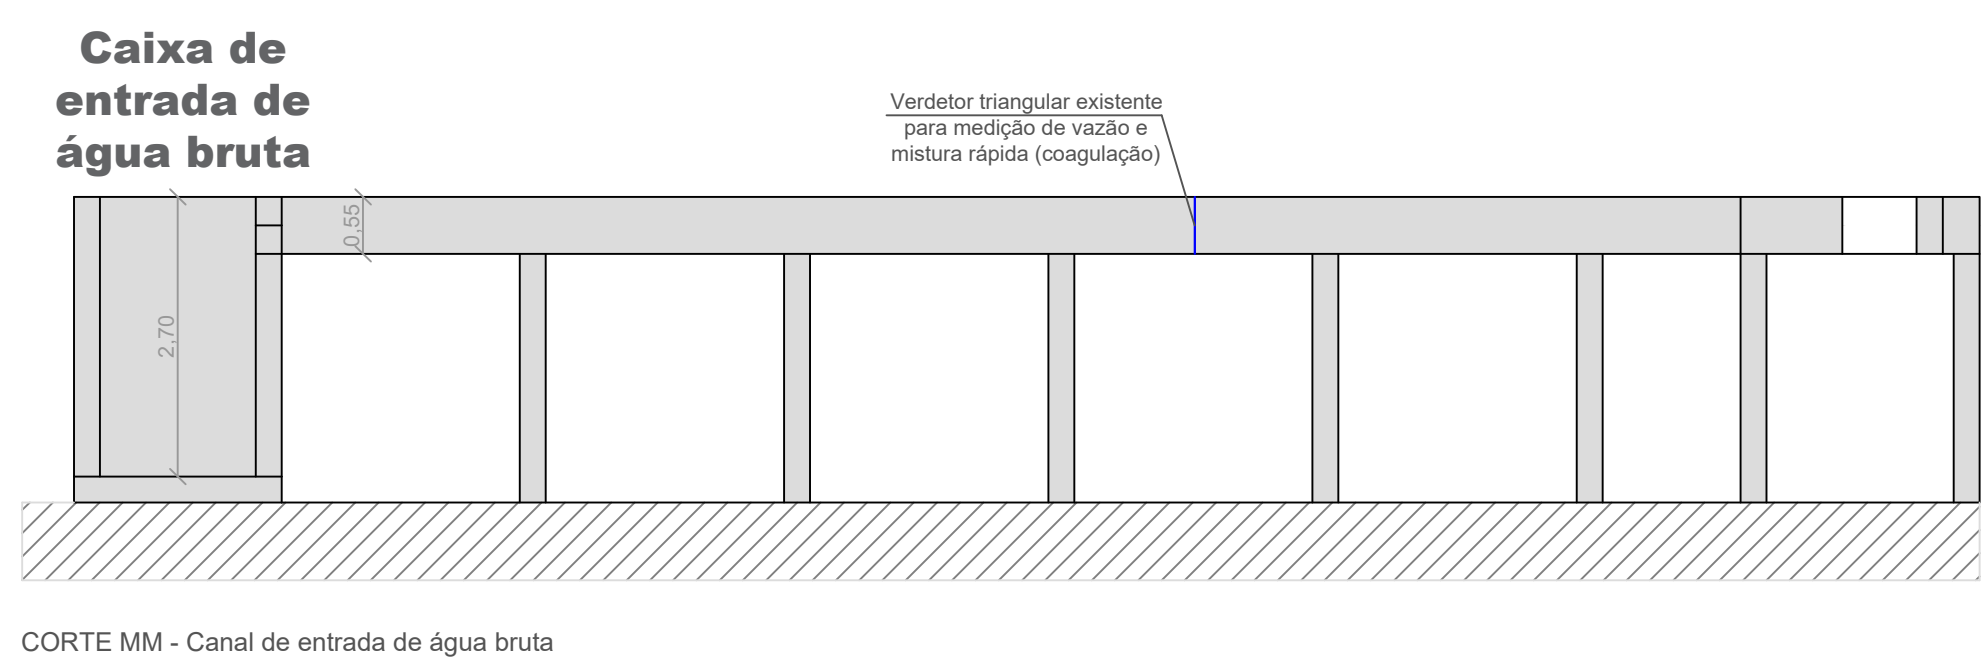



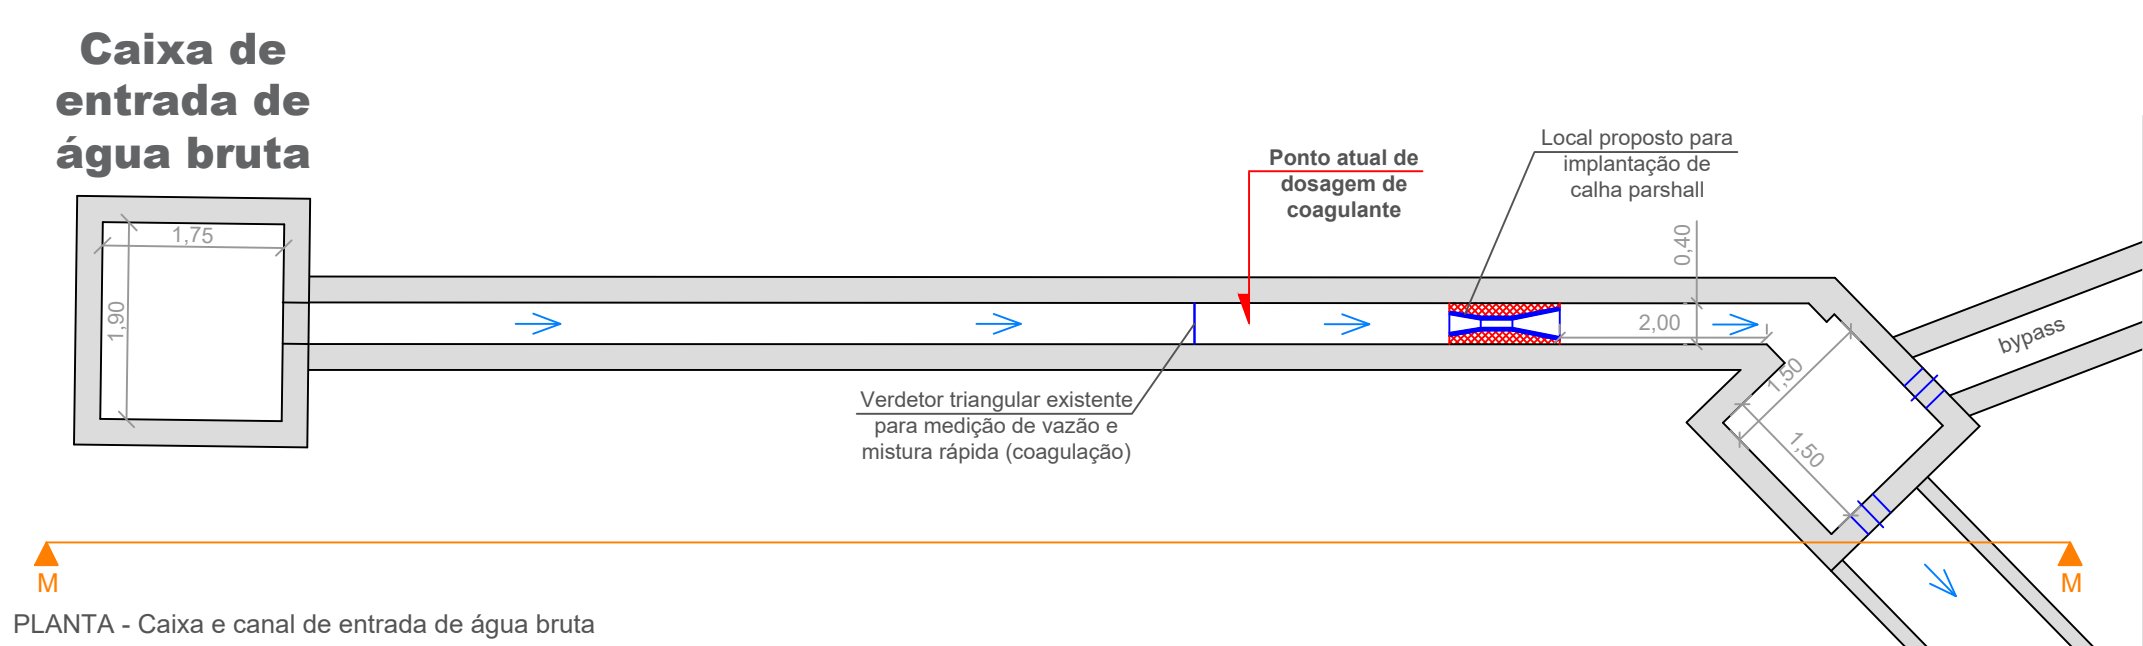


Verdedor triangular existente para medição de vazão e mistura rápida (coagulação)

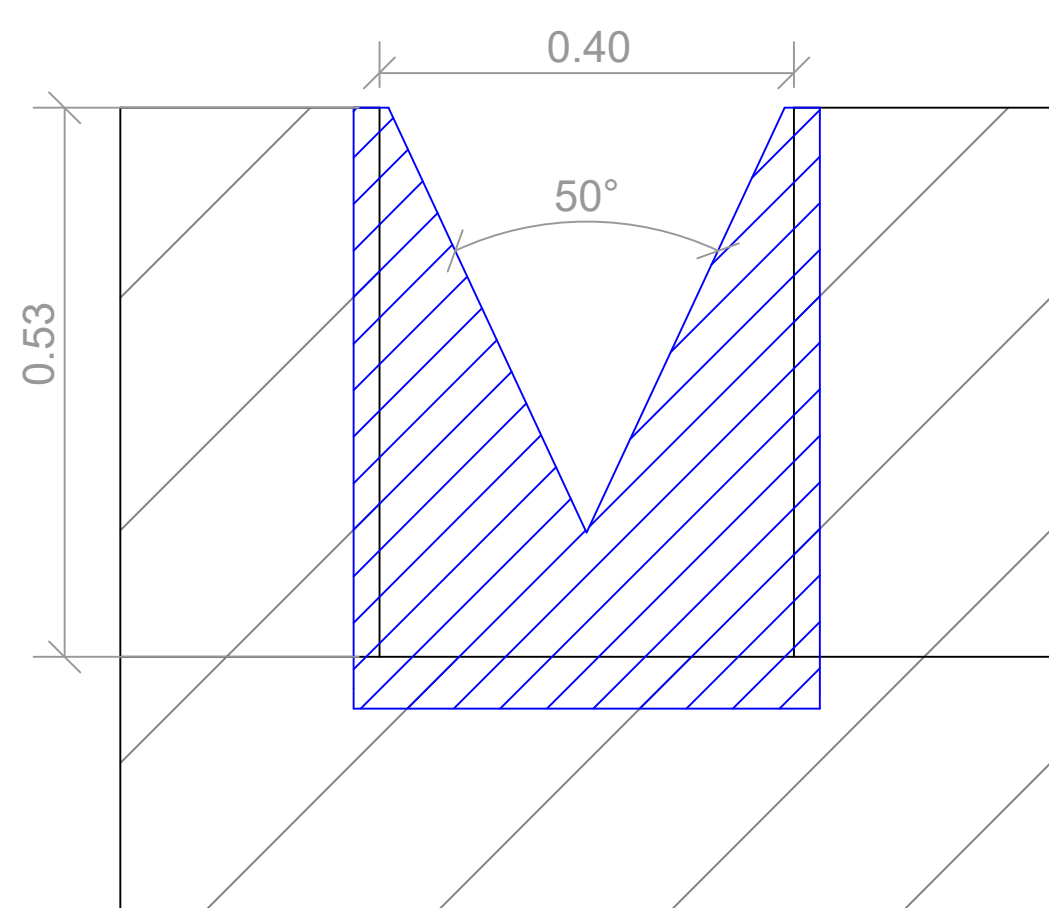

Detalhe do Verdedor Triangular - canal de água bruta
Escala 1:10

Proposta de implantação de calha parshall para medição de vazão e mistura rápida

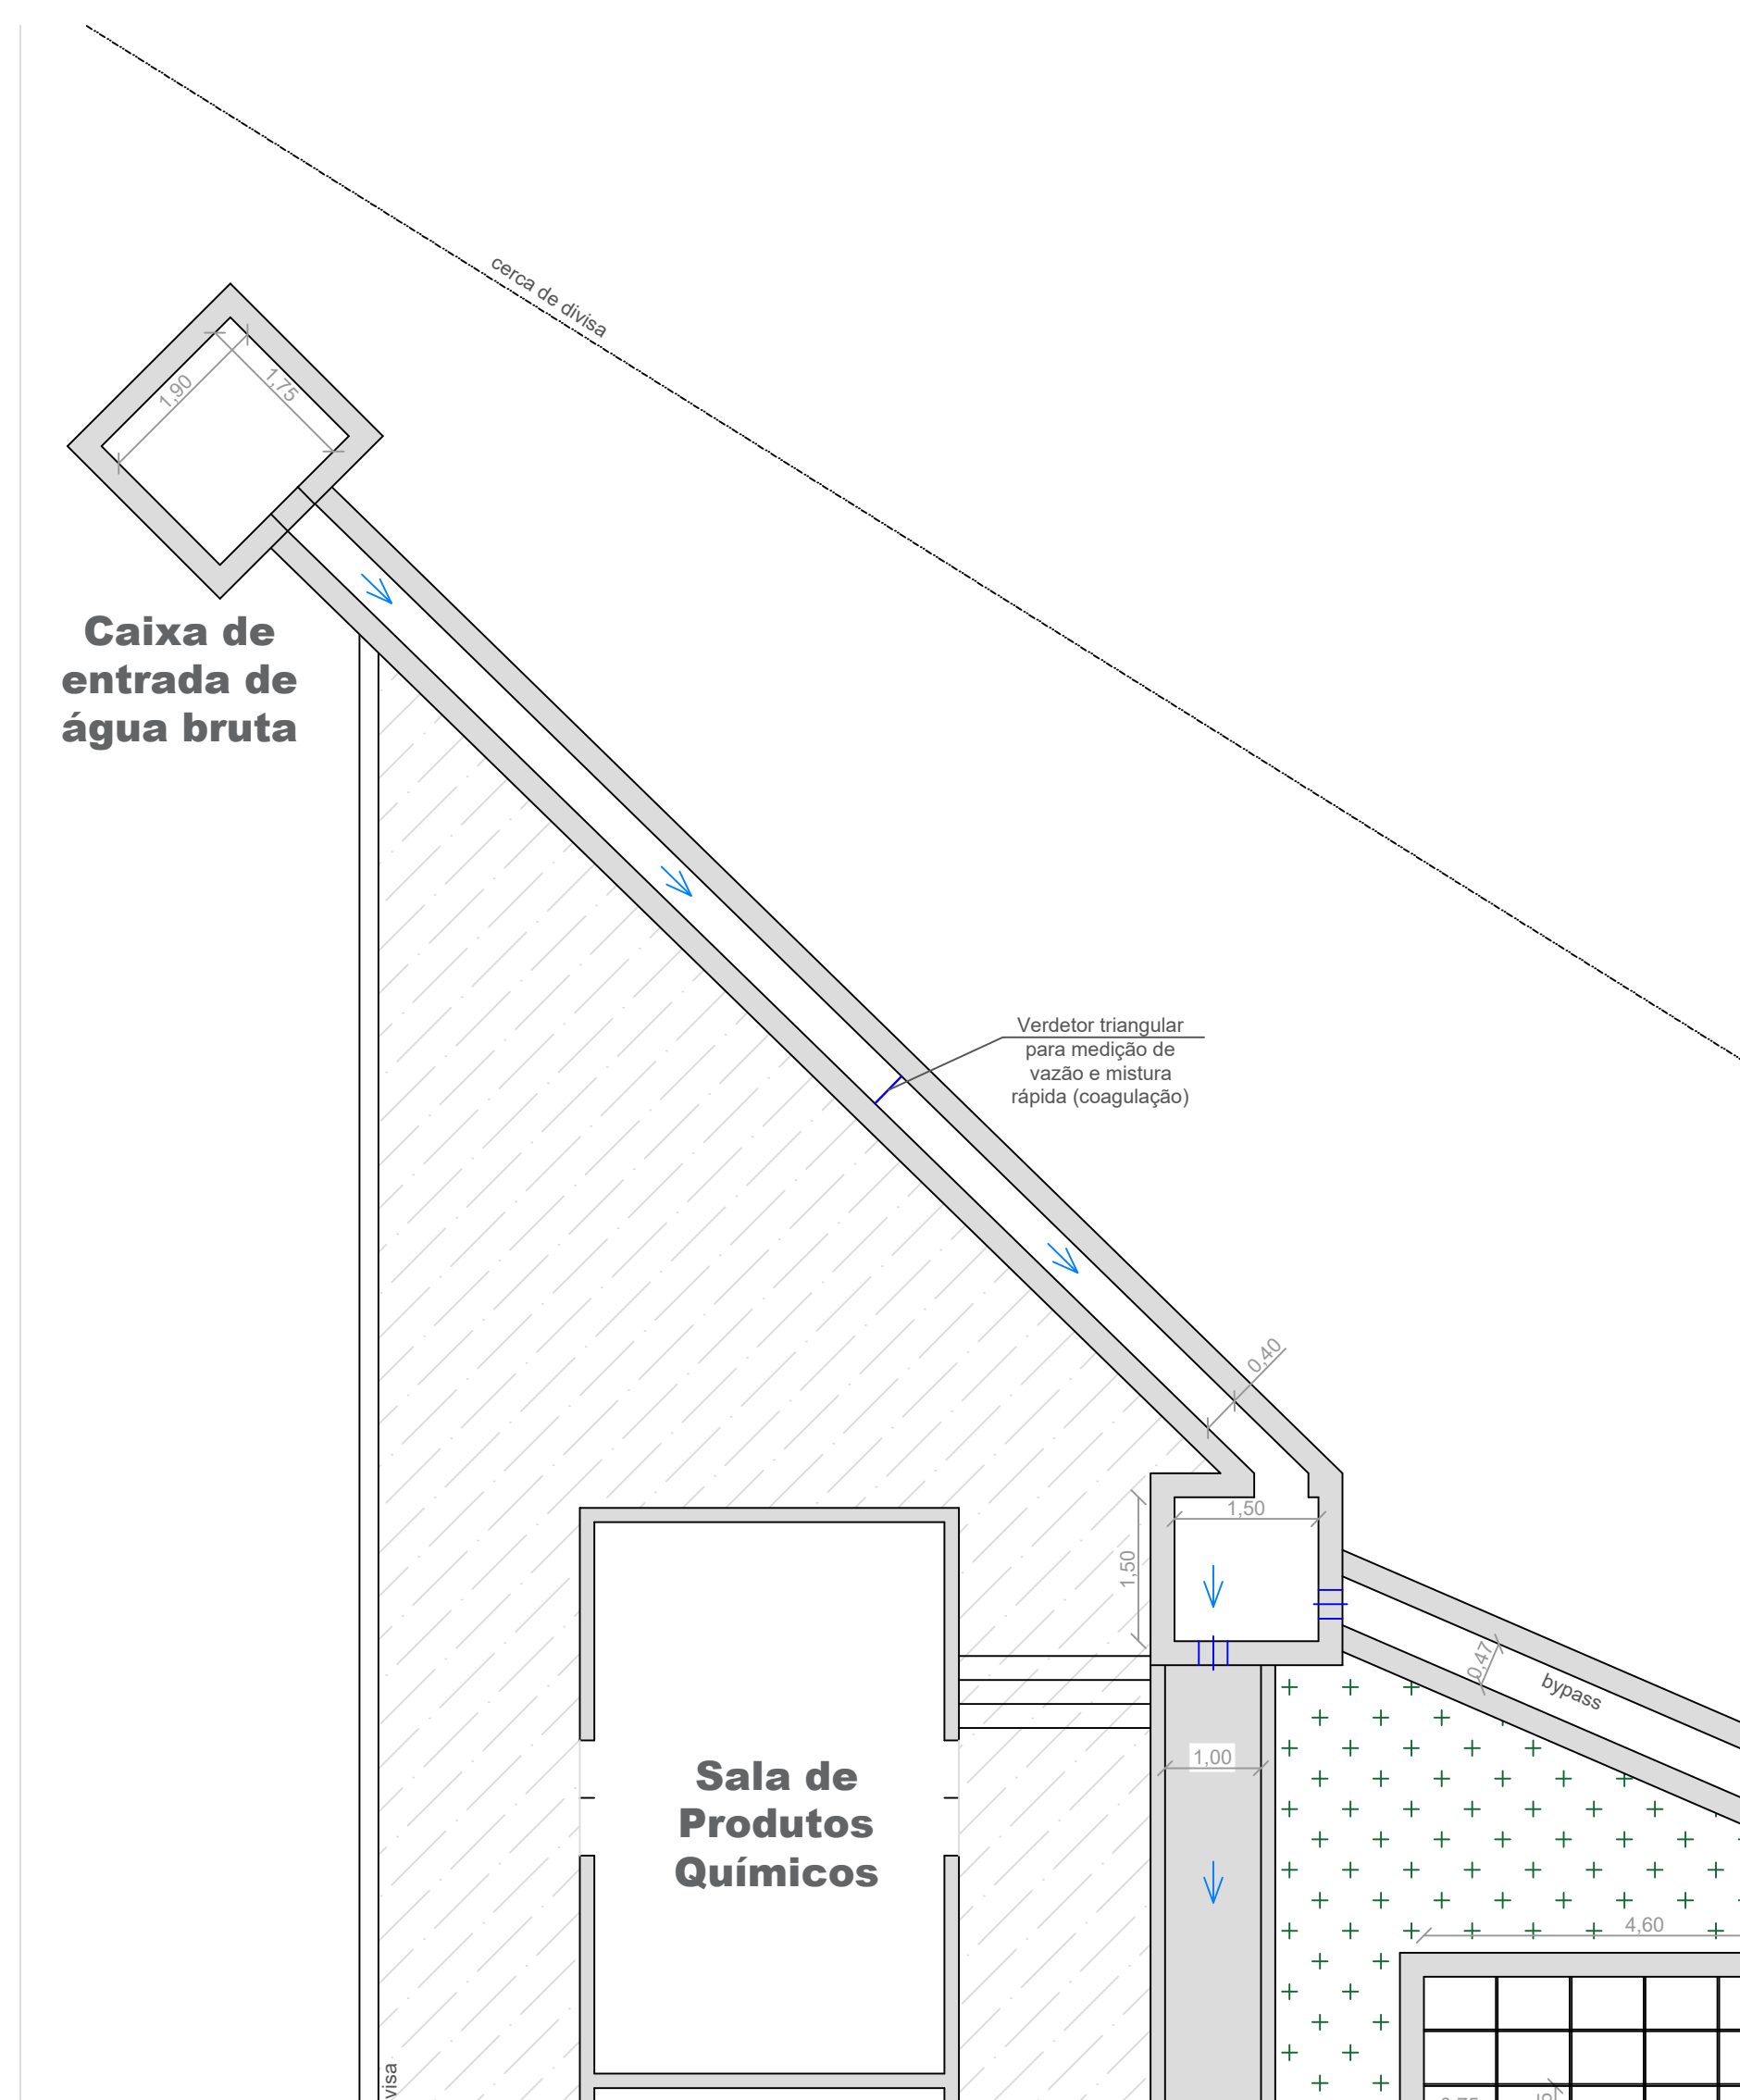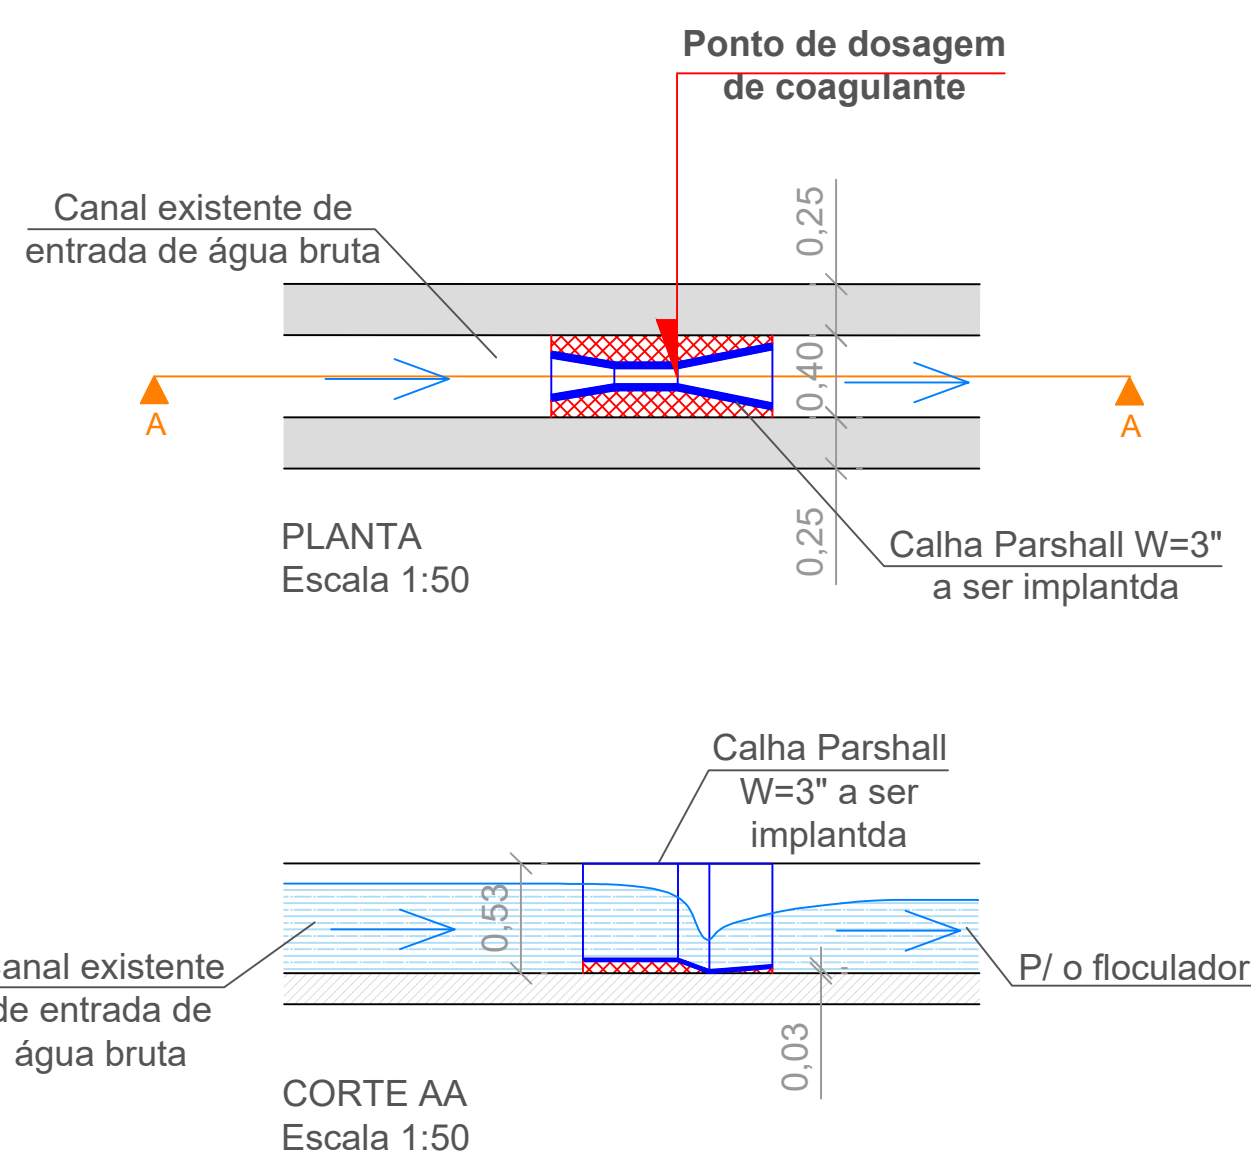

Planta geral do sistema de entrada de água bruta
Escala 1:100

A2N engenharia & soluções sustentáveis
www.a2nengenharia.com.br
e-mail: a2nengenharia@gmail.com
Fone: (19) 3927-7797

Eng. Projetista: Anderson Assis Nogueira
CREA/SP: 5063685287 ART: ART: 28027230211493339

solicitante: **Prefeitura Municipal de São José da Bela Vista**
Localidade: São José da Bela Vista / SP Data 1ª Emissão 01/11/2021
Nº Projeto: N° Des.: 01

**SISTEMA DE ENTRADA DE ÁGUA BRUTA
MELHORIAS PROPOSTA NO SISTEMA DE COAGULAÇÃO**

Escala: Indicadas Arquivo: Revisão 0
Data
Novembro | 2021

FOLHA: A2