





DECANTADOR

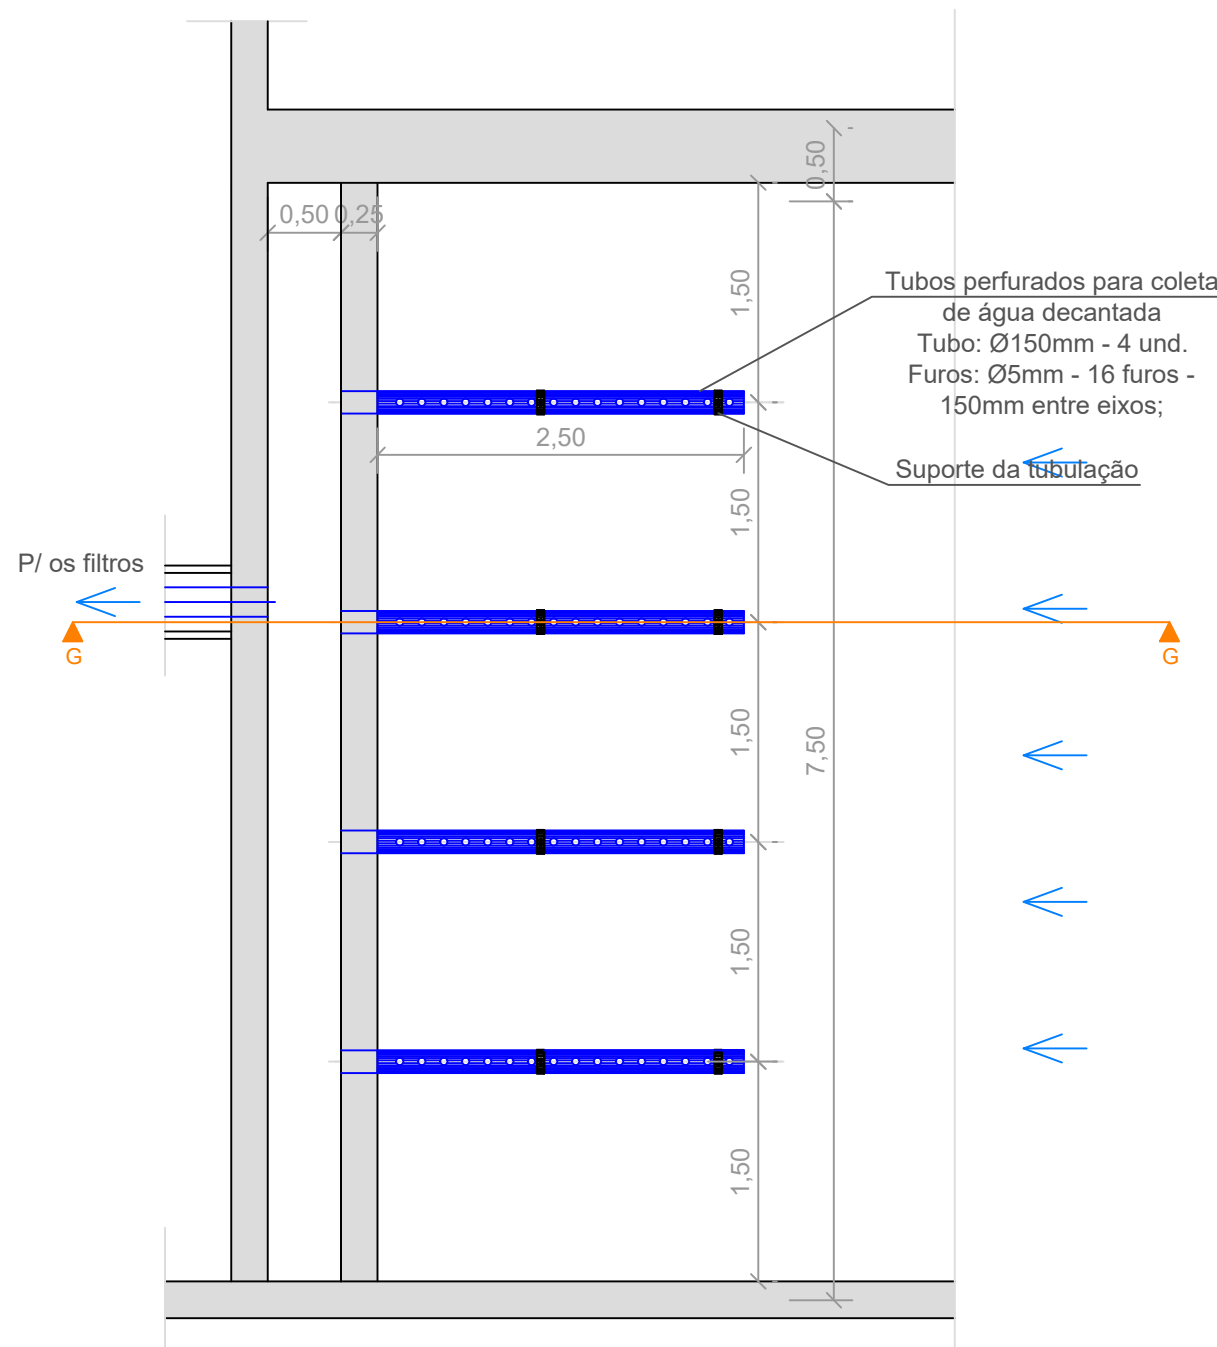


PLANTA - Decantador
Escala 1:50

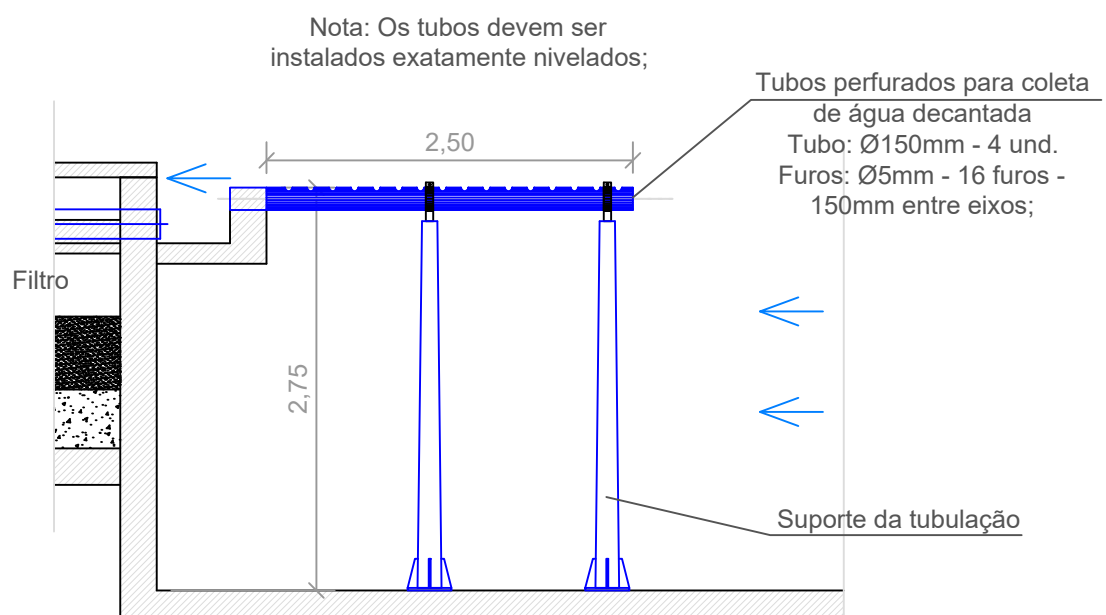


CORTE GG - Decantador
Escala 1:50

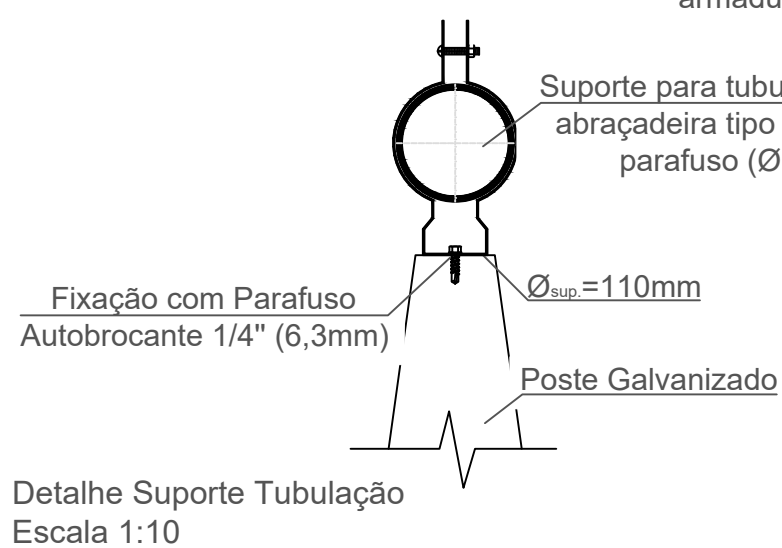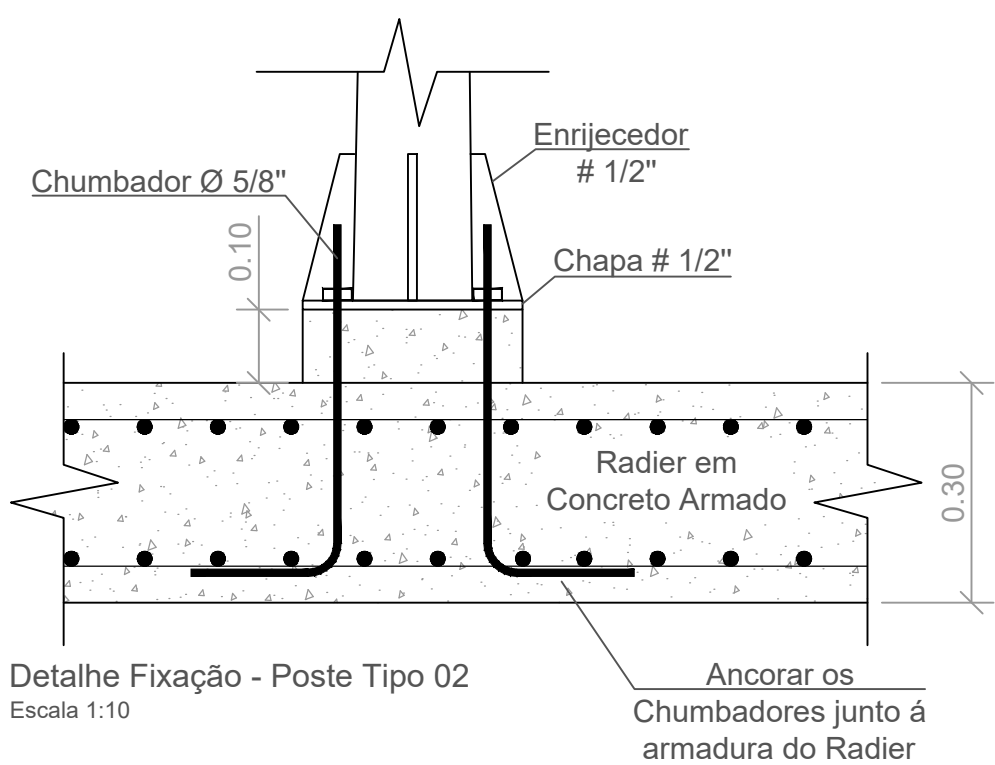


Detalhe Suporte Tubulação
Escala 1:10

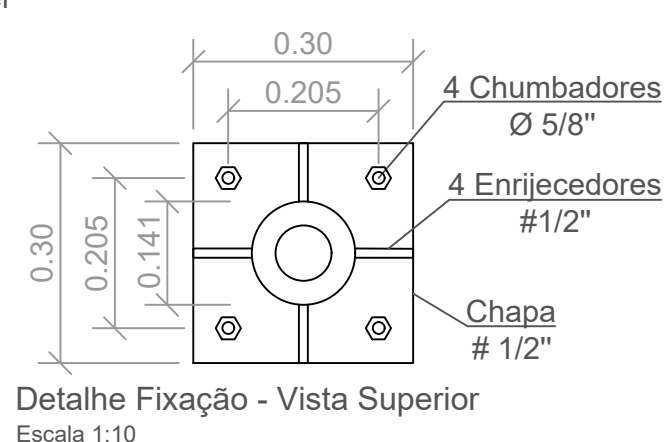


Detalhe Fixação - Vista Superior
Escala 1:10

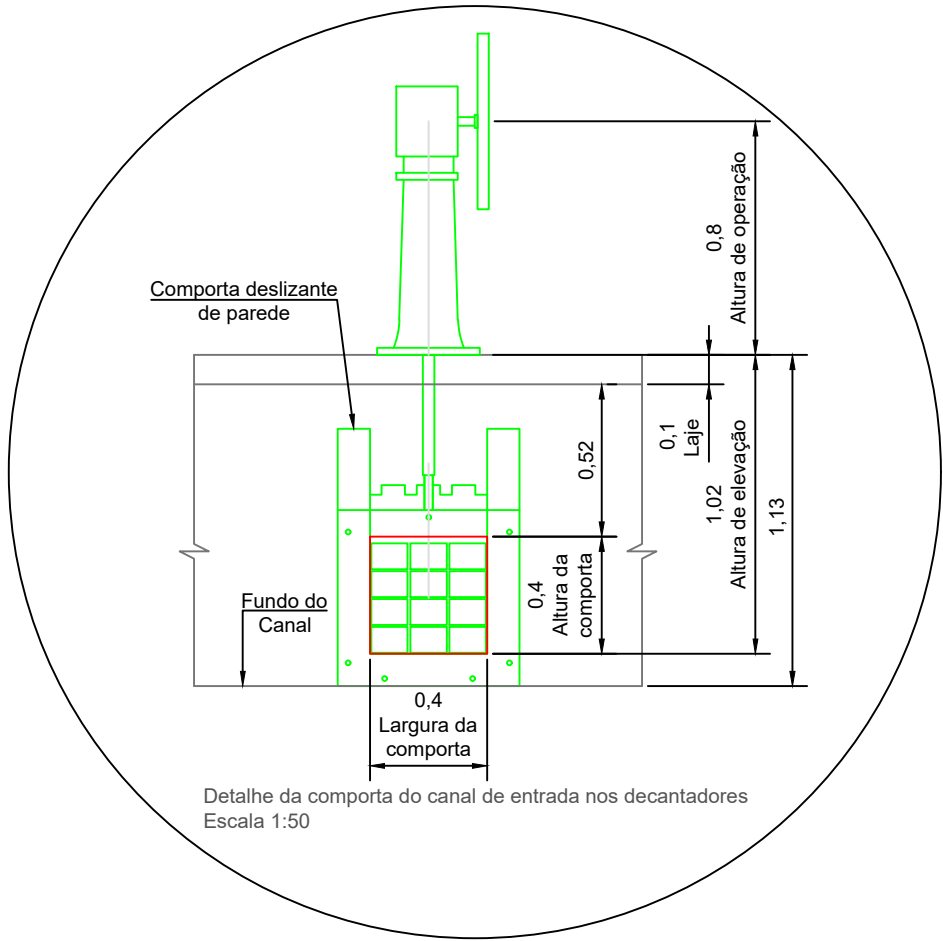


Detalhe da comporta do canal de entrada nos decantadores
Escala 1:50

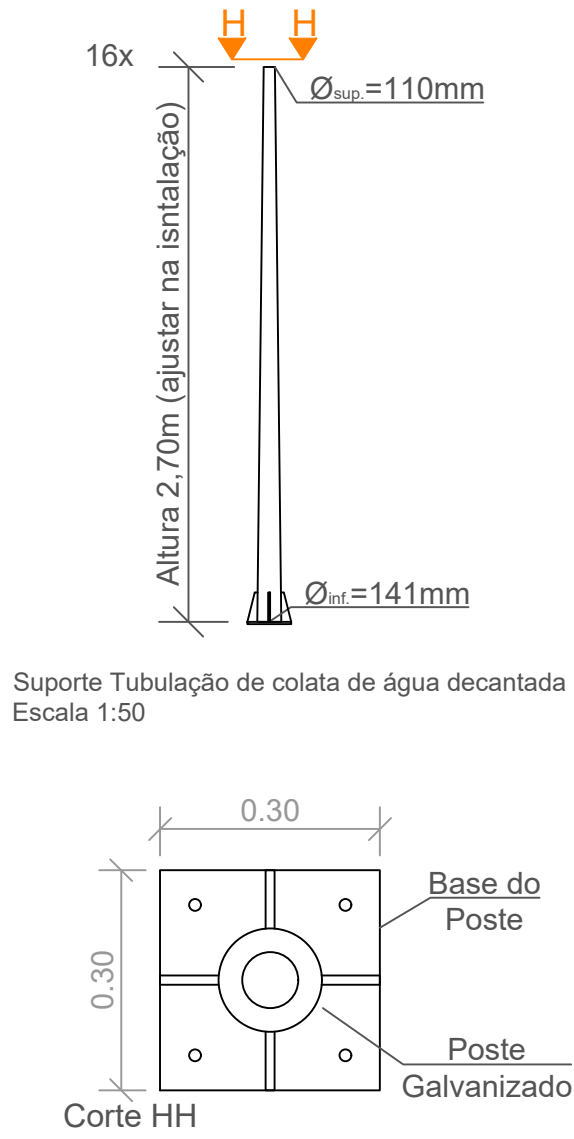


Suporte Tubulação de coleta de água decantada
Escala 1:50

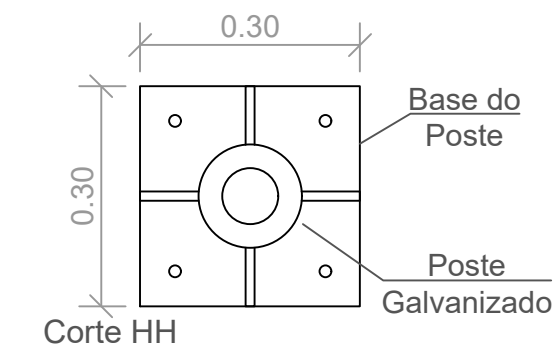


Corte HH
Escala 1:10

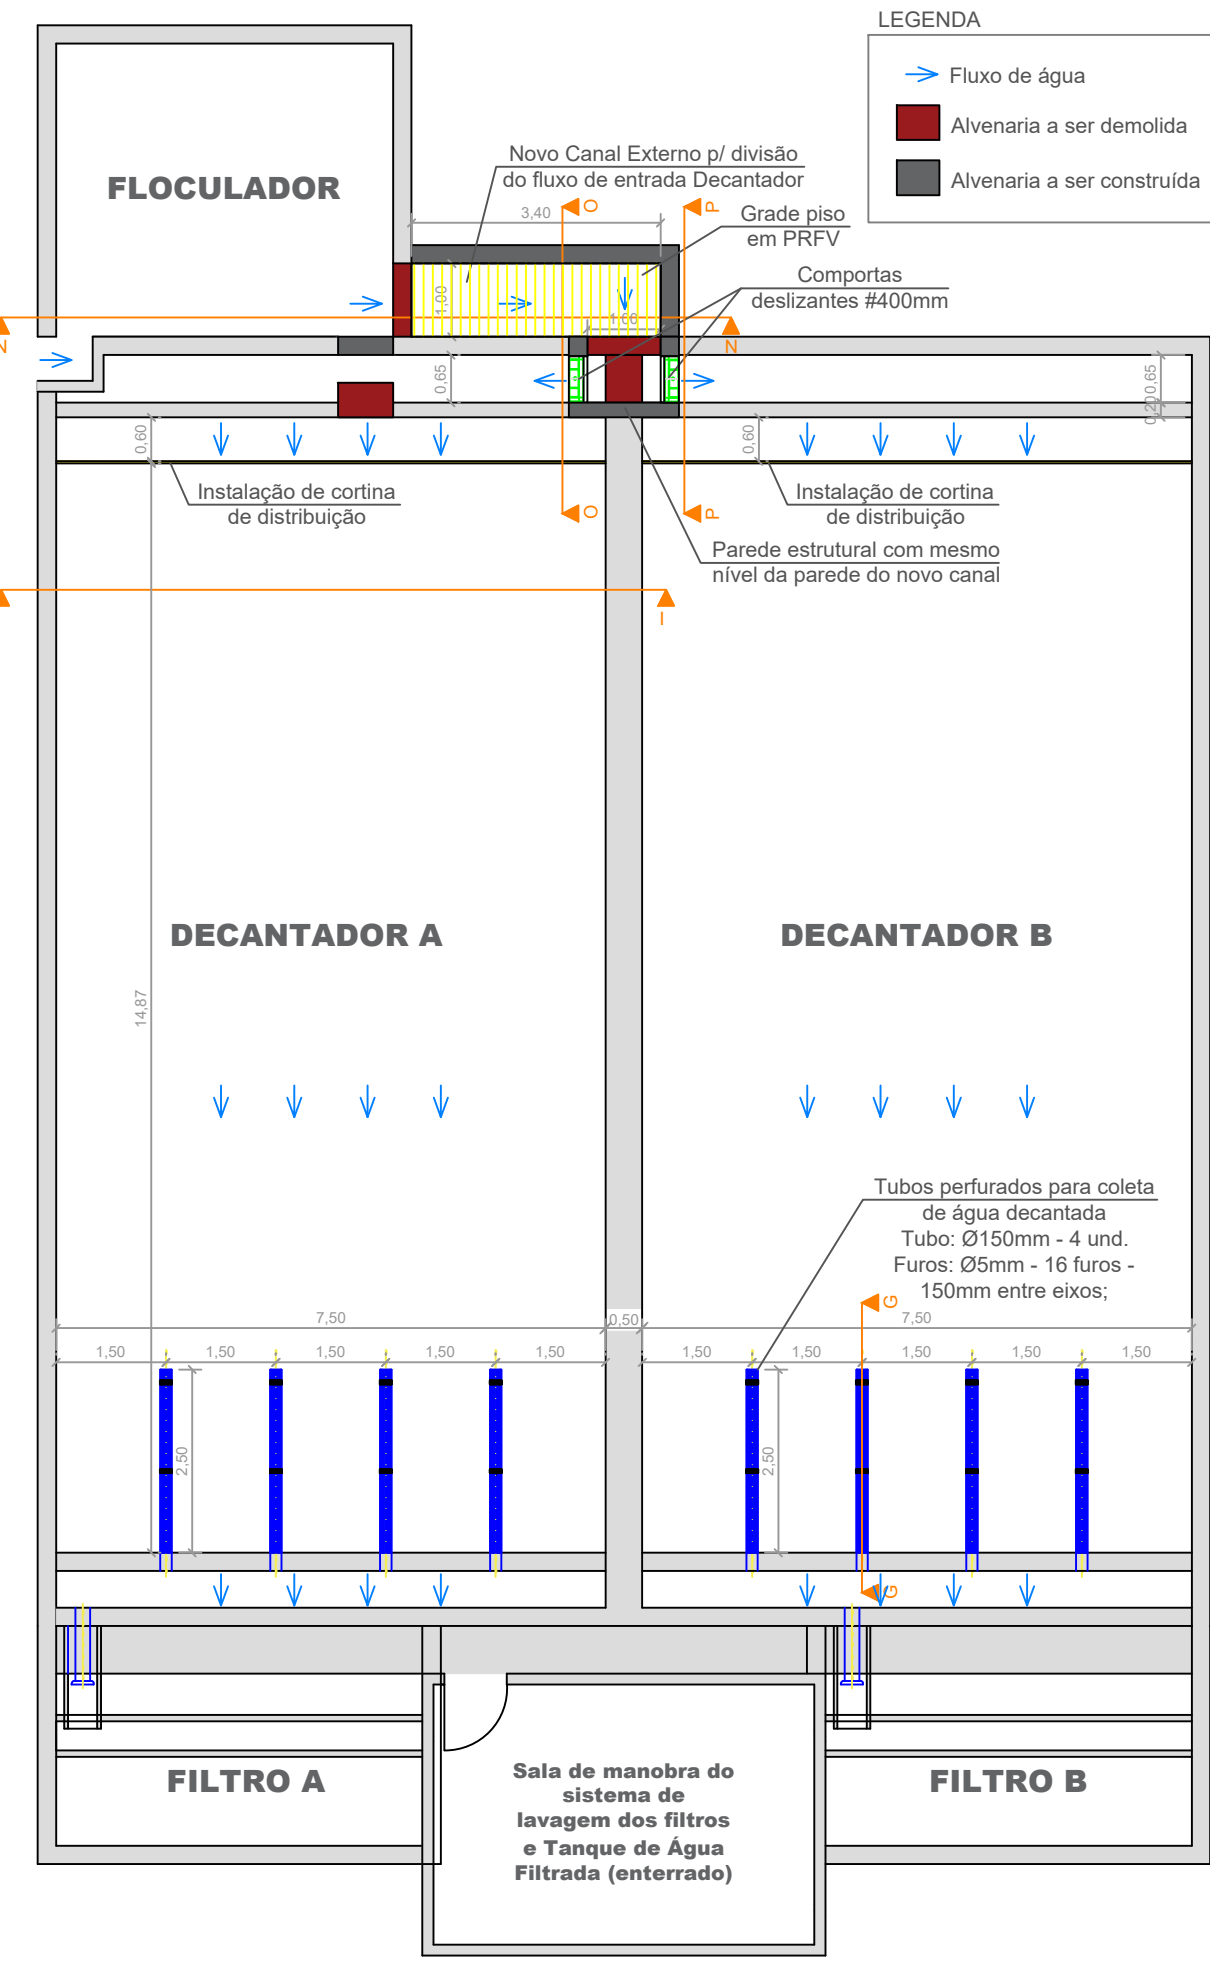


Planta geral do decantador - melhorias propostas
Escala 1:100

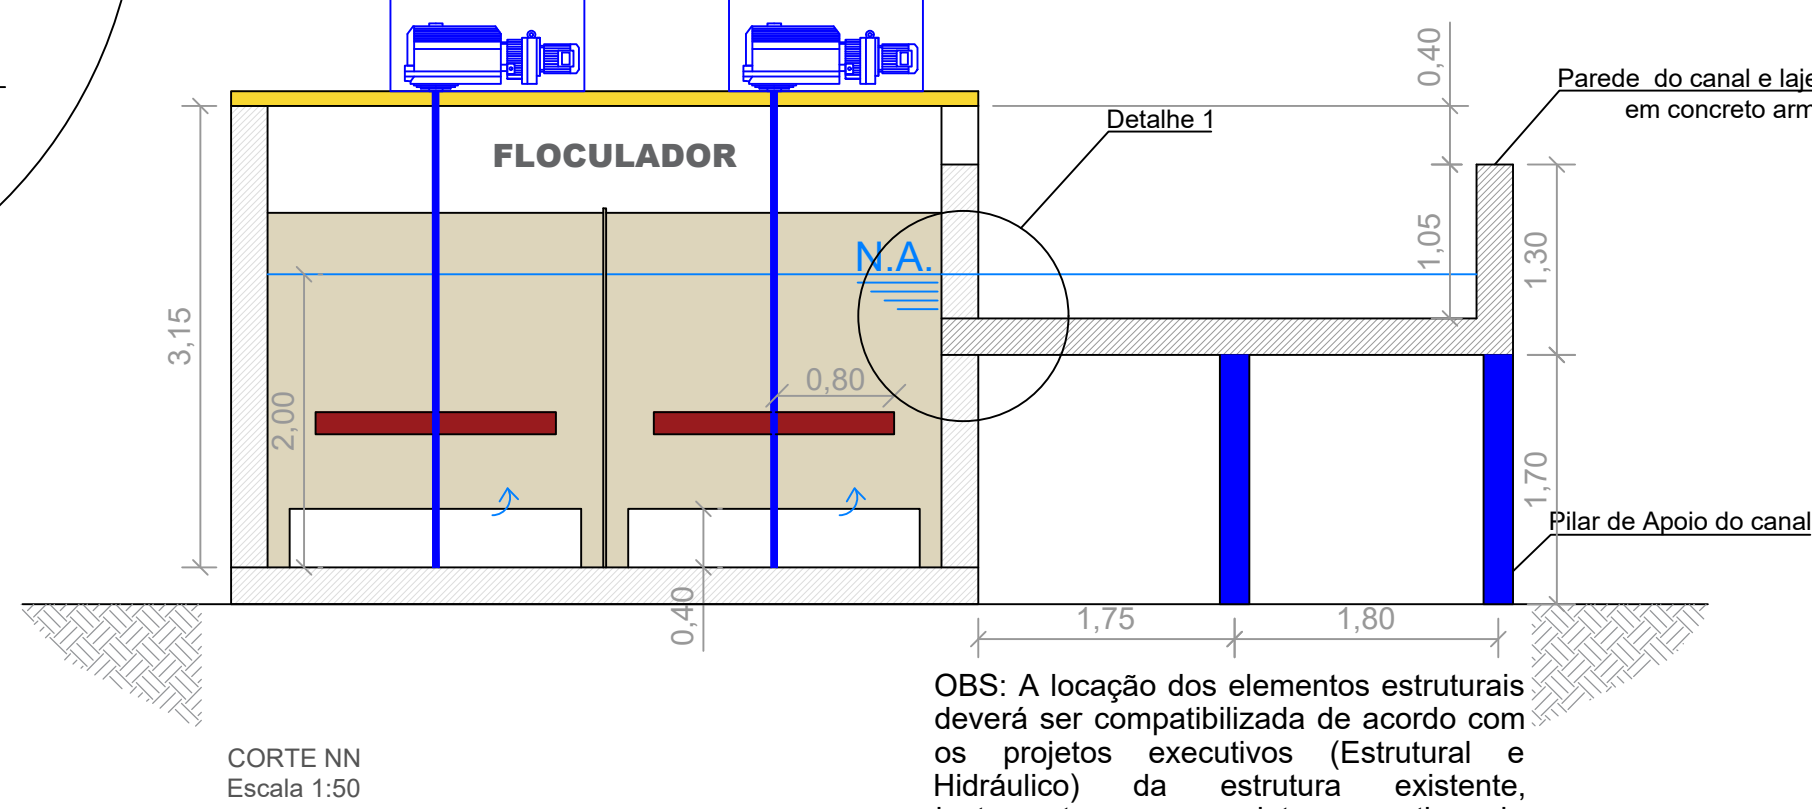

CORTE NN
Escala 1:50


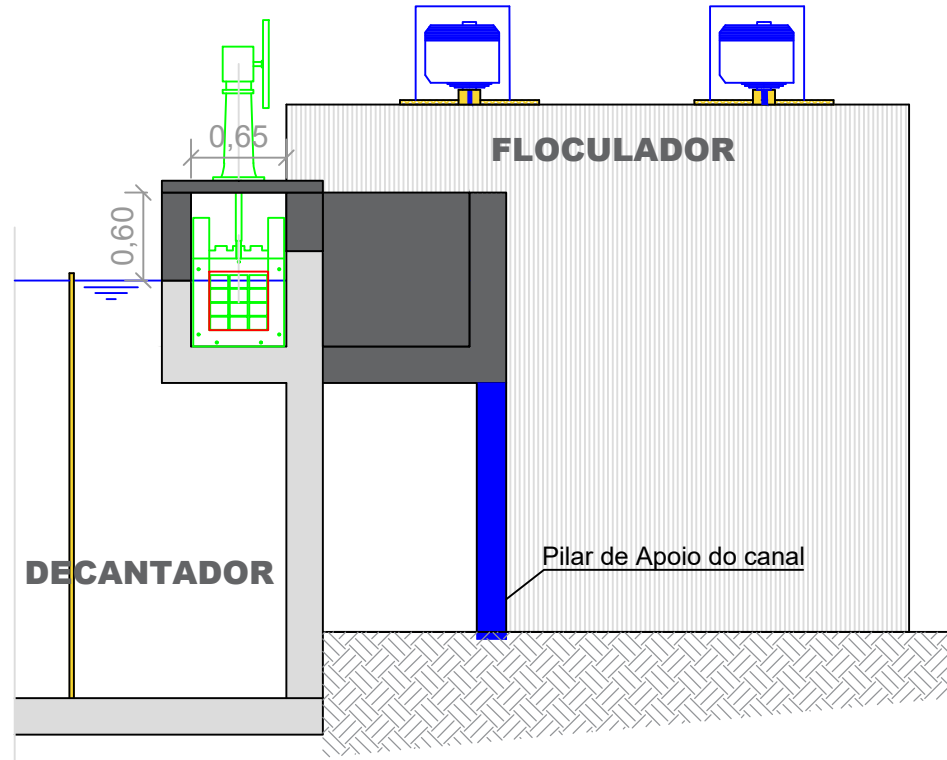


CORTE PP
Escala 1:50

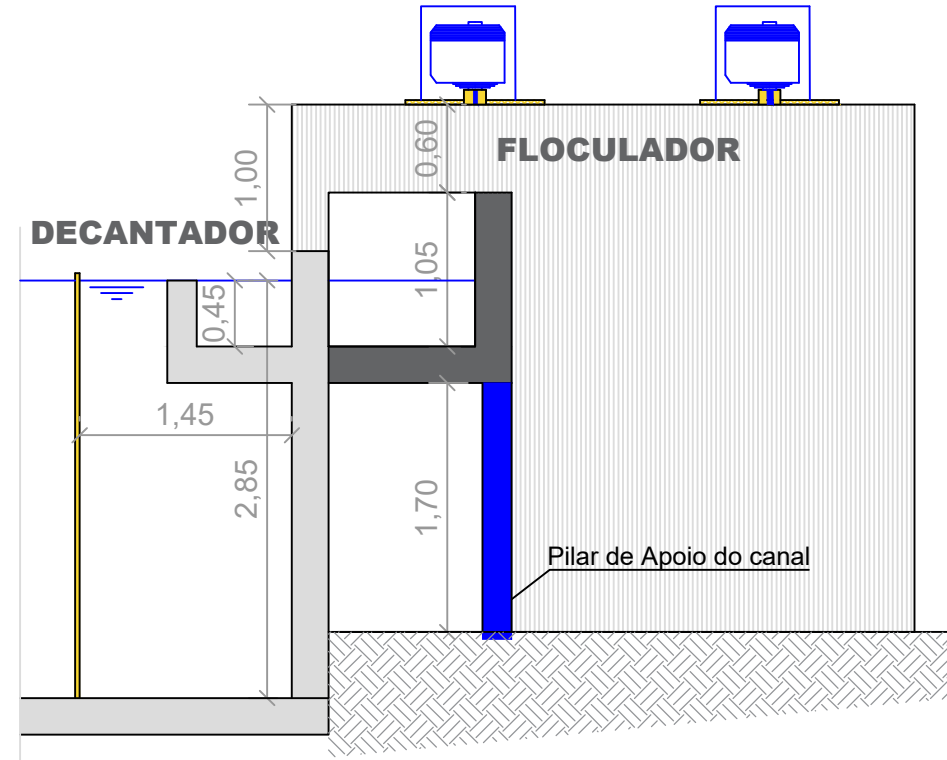


CORTE OO
Escala 1:50


OBS: A locação dos elementos estruturais deverá ser compatibilizada de acordo com os projetos executivos (Estrutural e Hidráulico) da estrutura existente, juntamente com os projetos executivos de ampliação.

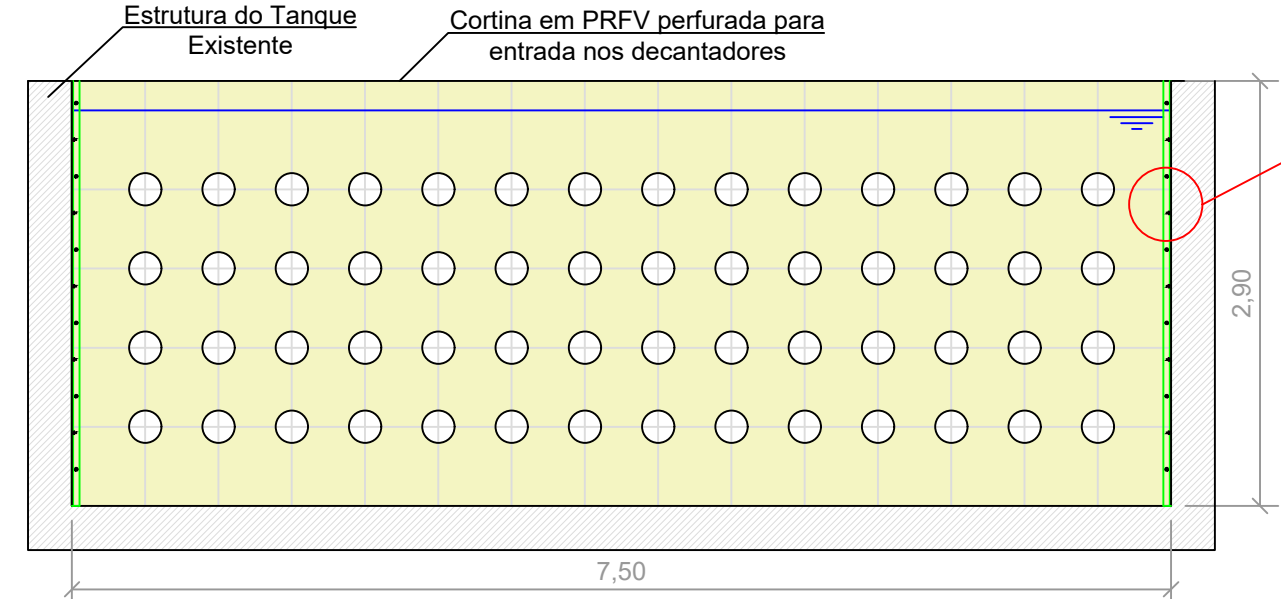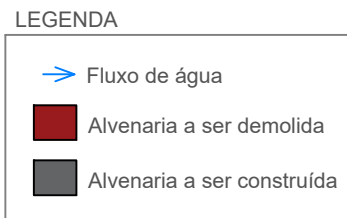

Corte I-I - Proposta de cortina de distribuição do decantador
Escala 1:50

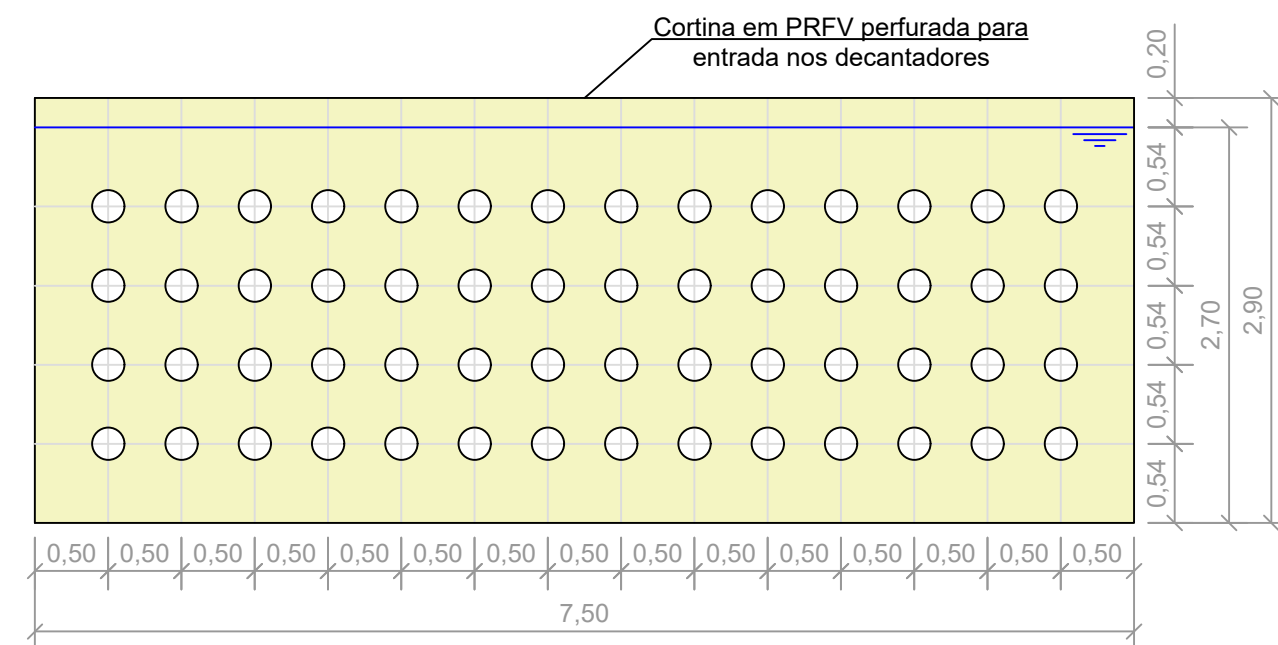

Detalhe cortina de distribuição do decantador
Escala 1:50

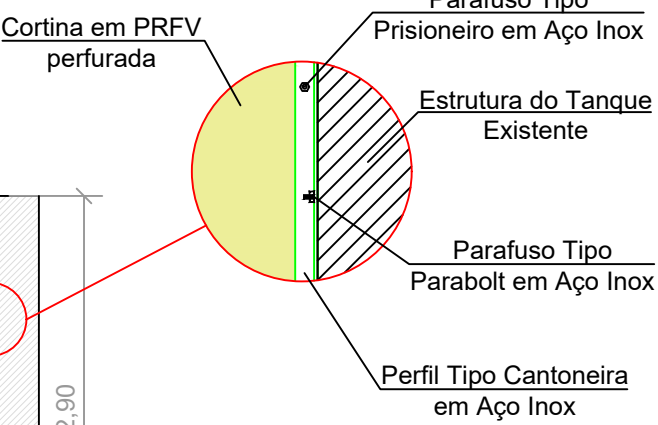


Notas: As cantoneiras deverão ser fixadas junto às laterais do tanque existente, com auxílio de chumbadores tipo parabol. São previstas 2 cantoneiras em cada lateral. Entre as cantoneiras deverá ser fixado a placa em PRFV com auxílio de parafusos tipo prisioneiro. Para facilitar na implantação da cortina, a mesma poderá ser dividida de forma modular de acordo com a prescrição de cada fabricante.

Material: Fibra de Vidro (PRFV);
Dimensões: 7,50m x 2,90m;
Espessura: 3,00cm;
Quantidade: 2 unidades;
Furação: 4 linhas e 14 colunas equidistantes;
56 orifícios de Ø 10,00cm cada.

NOTAS

- 1- Realizar ancoragem entre elementos novos e existentes de acordo com Projeto estrutural;
- 2- Utilizar aditivos para aderência nas emendas da concretagem, necessariamente deve-se utilizar adesivo estrutural a base epóxi tipo Compound Otto Baumgart® ou produto similar conforme Projeto executivo e especificações do fabricante.

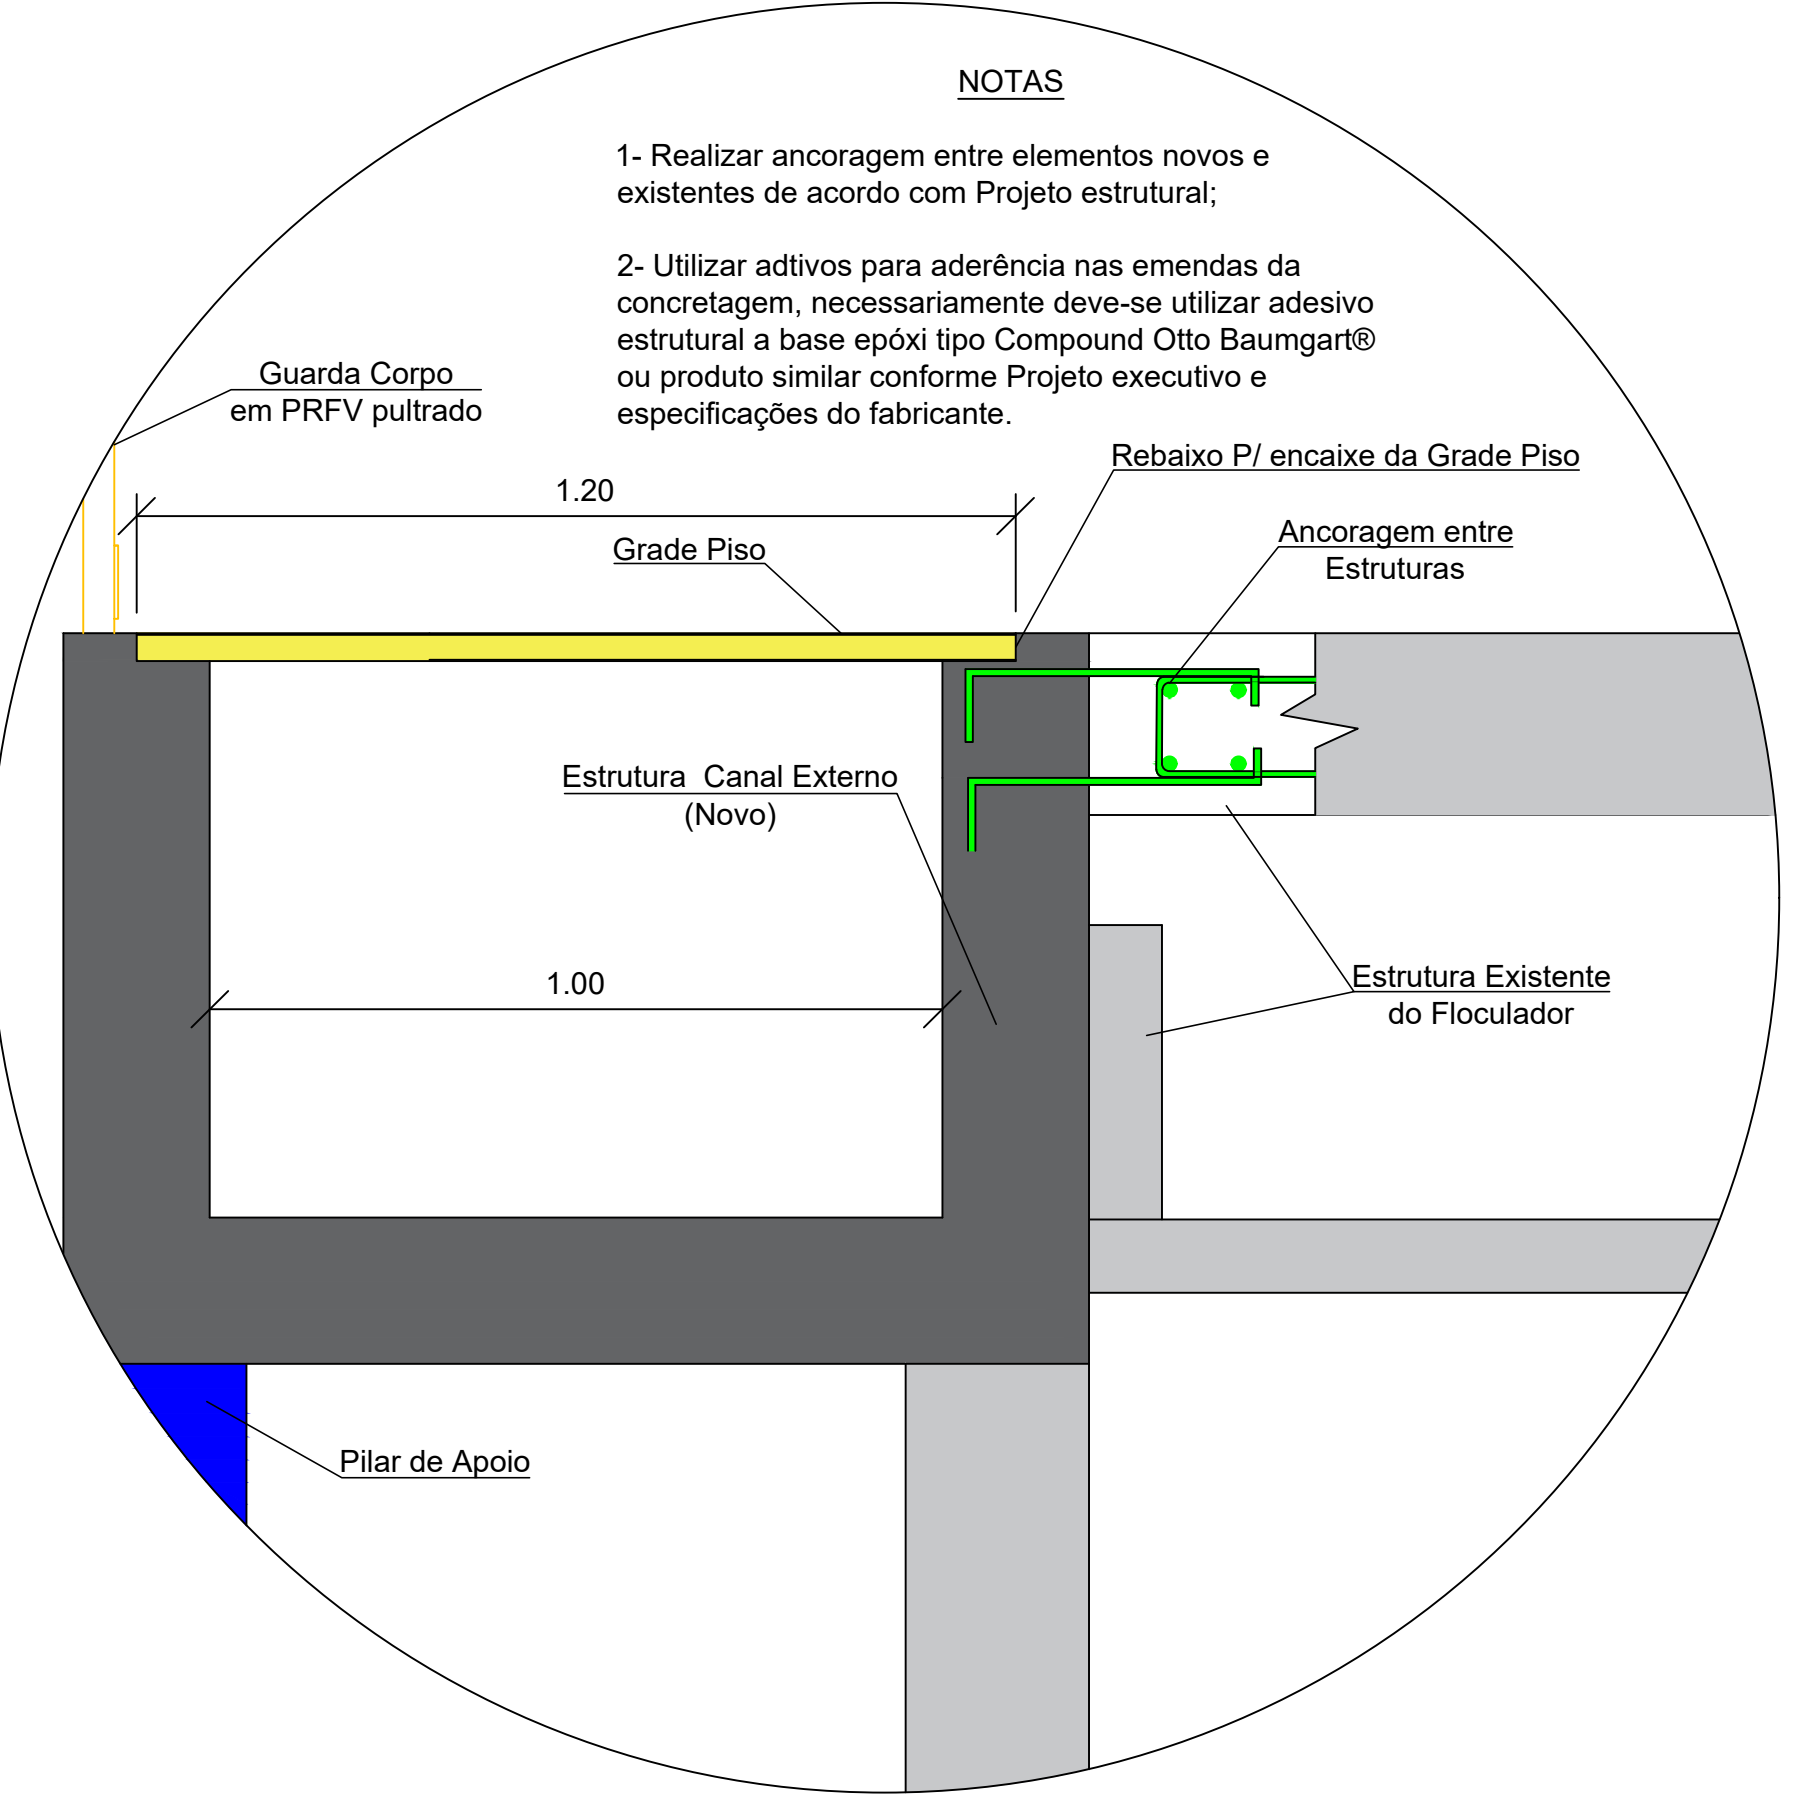

DETALHE 1: EMENDA ENTRE ELEMENTOS ESTRUTURAIS (NOVO E EXISTENTE)
Escala 1:10

A2N engenharia & soluções sustentáveis
www.a2nengenharia.com.br
e-mail: a2nengenharia@gmail.com
Fone: (19) 3927-7797

Eng. Projetista: Anderson Assis Nogueira
CREA/SP: 5063685287 ART: ART: 28027230211493339

sollicitante: **Prefeitura Municipal de São José da Bela Vista**

Localidade: São José da Bela Vista / SP Data 1ª Emissão 01/11/2021

Nº Projeto: N° Des.: 01

UNIDADES DE DECAÇÃO
SISTEMA ATUAL E MELHORIAS PROPOSTAS

Escala: indicadas Arquivo: Revisão 0

Folha 04/07

Data

FOLHA: A1 (594X841)