


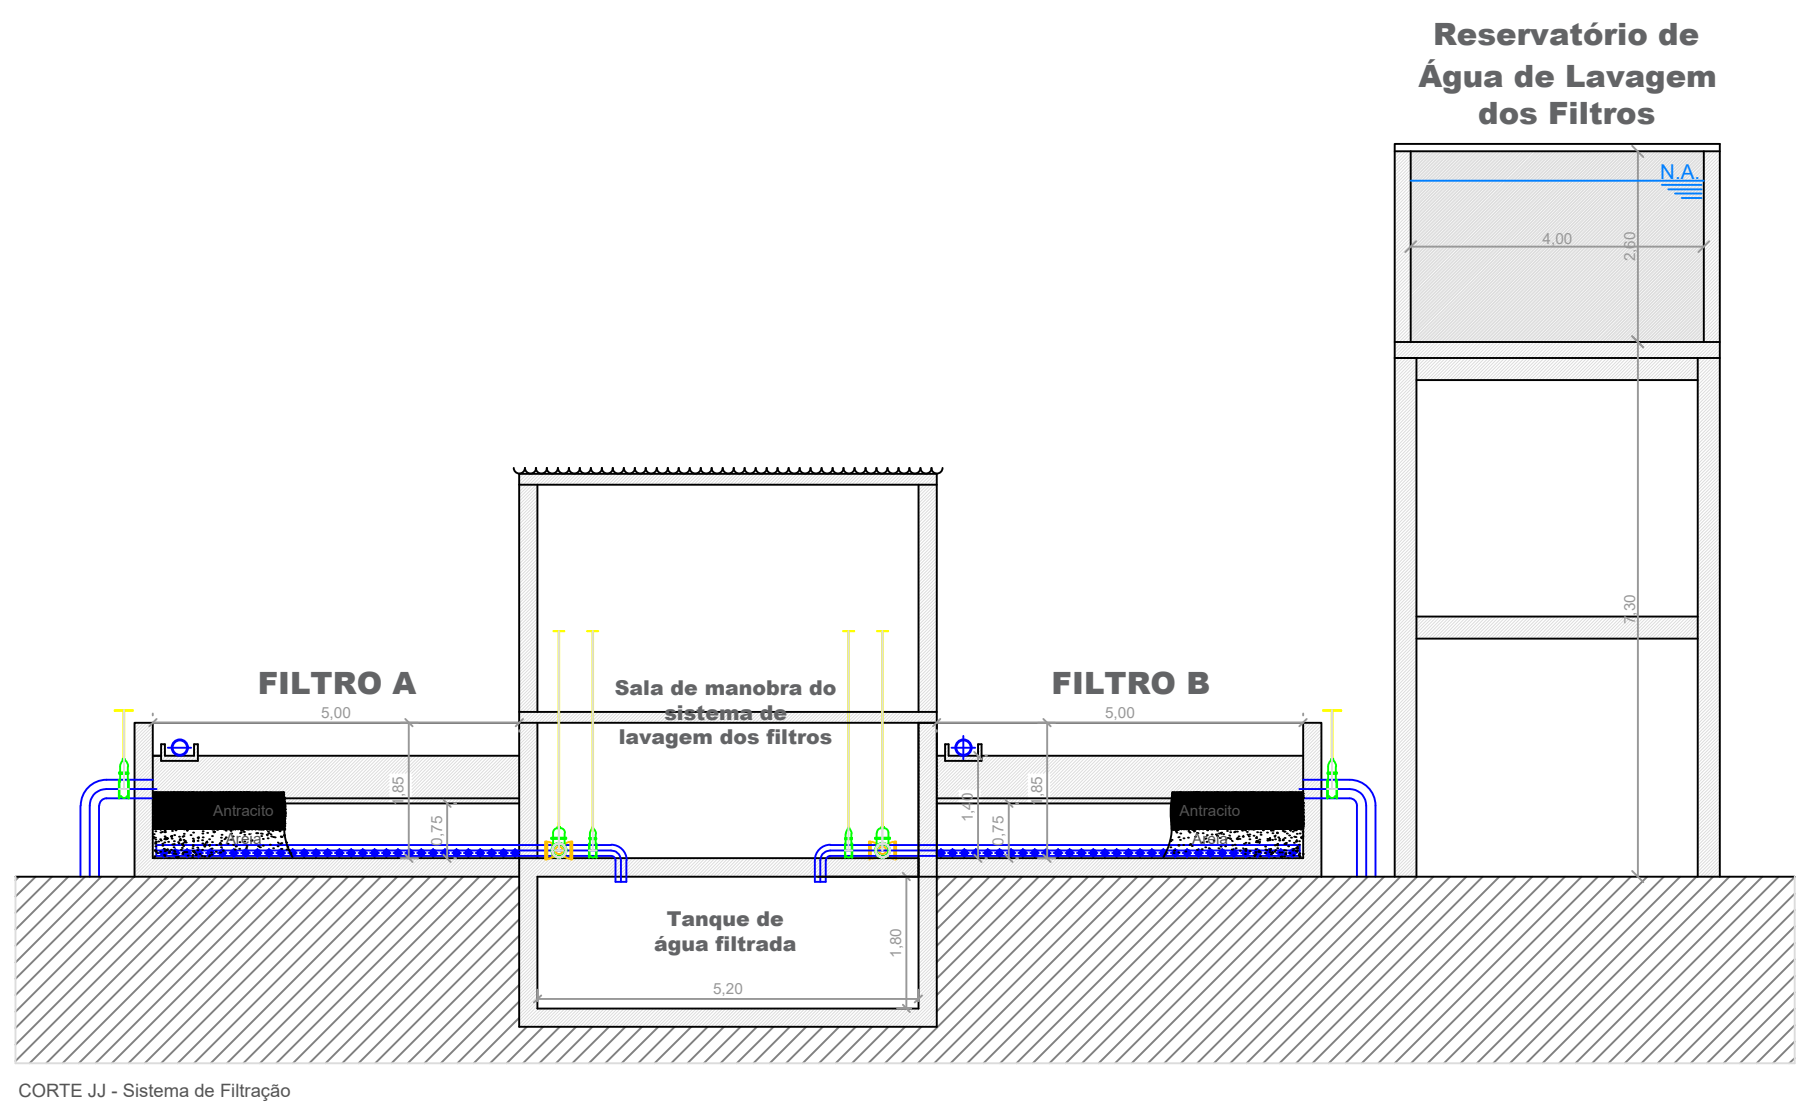


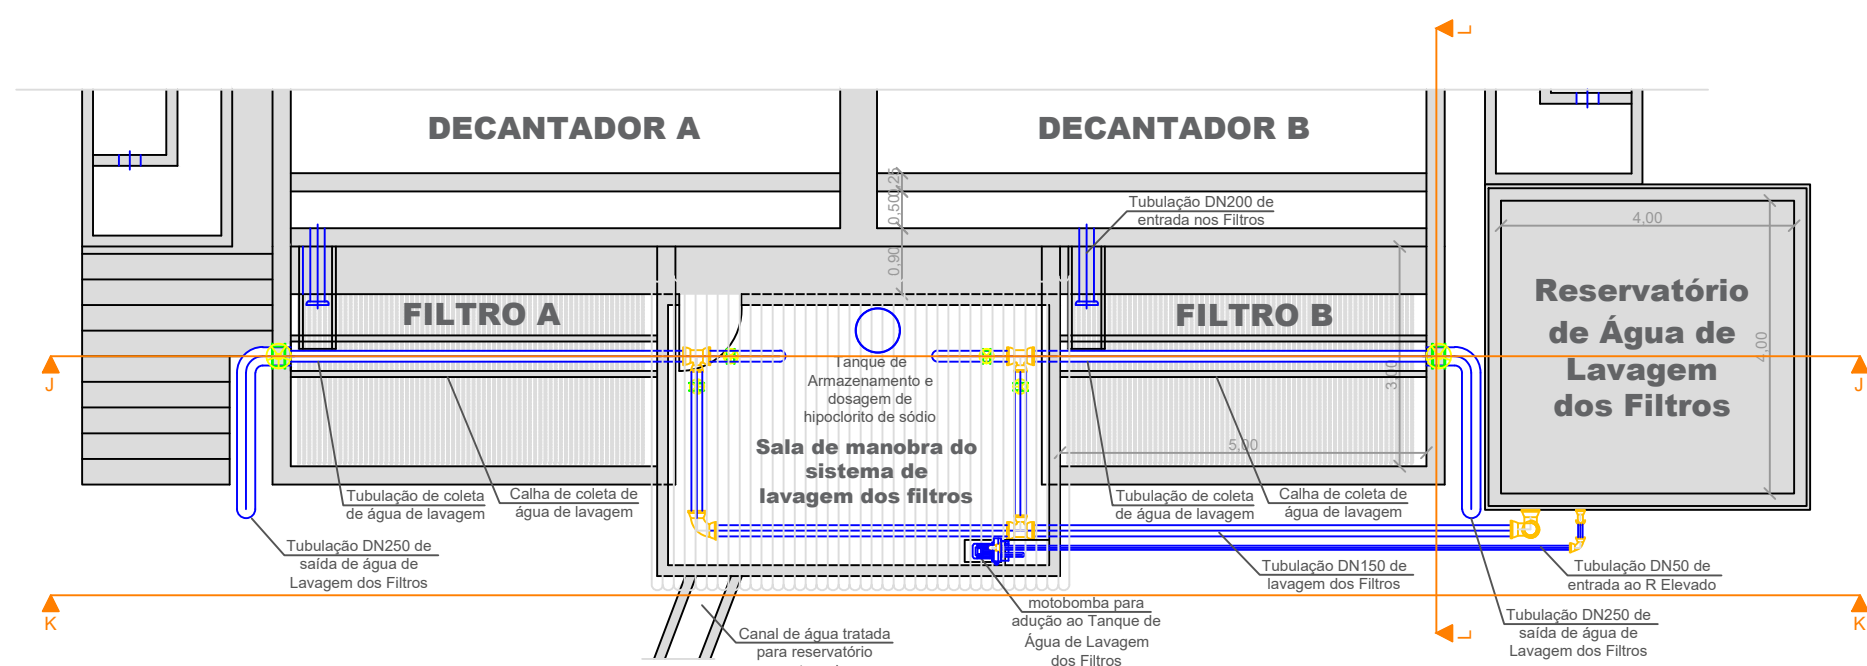

CORTE JJ - Sistema de Filtração

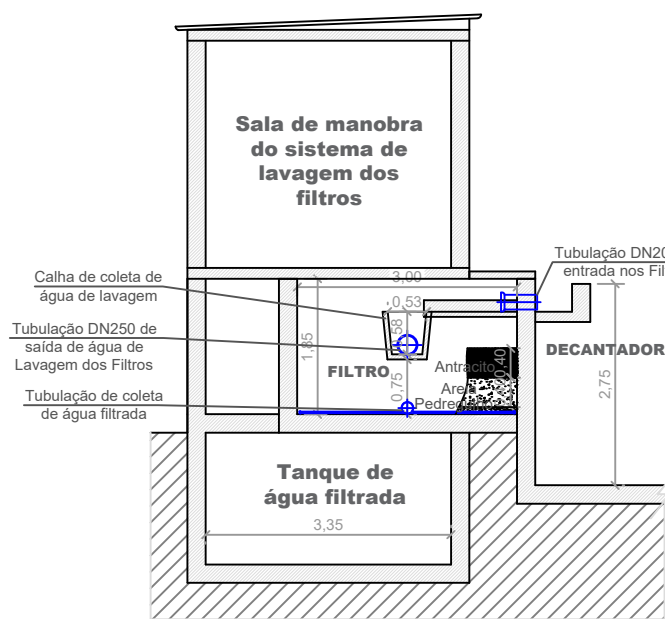


CORTE LL - Sistema de Filtração

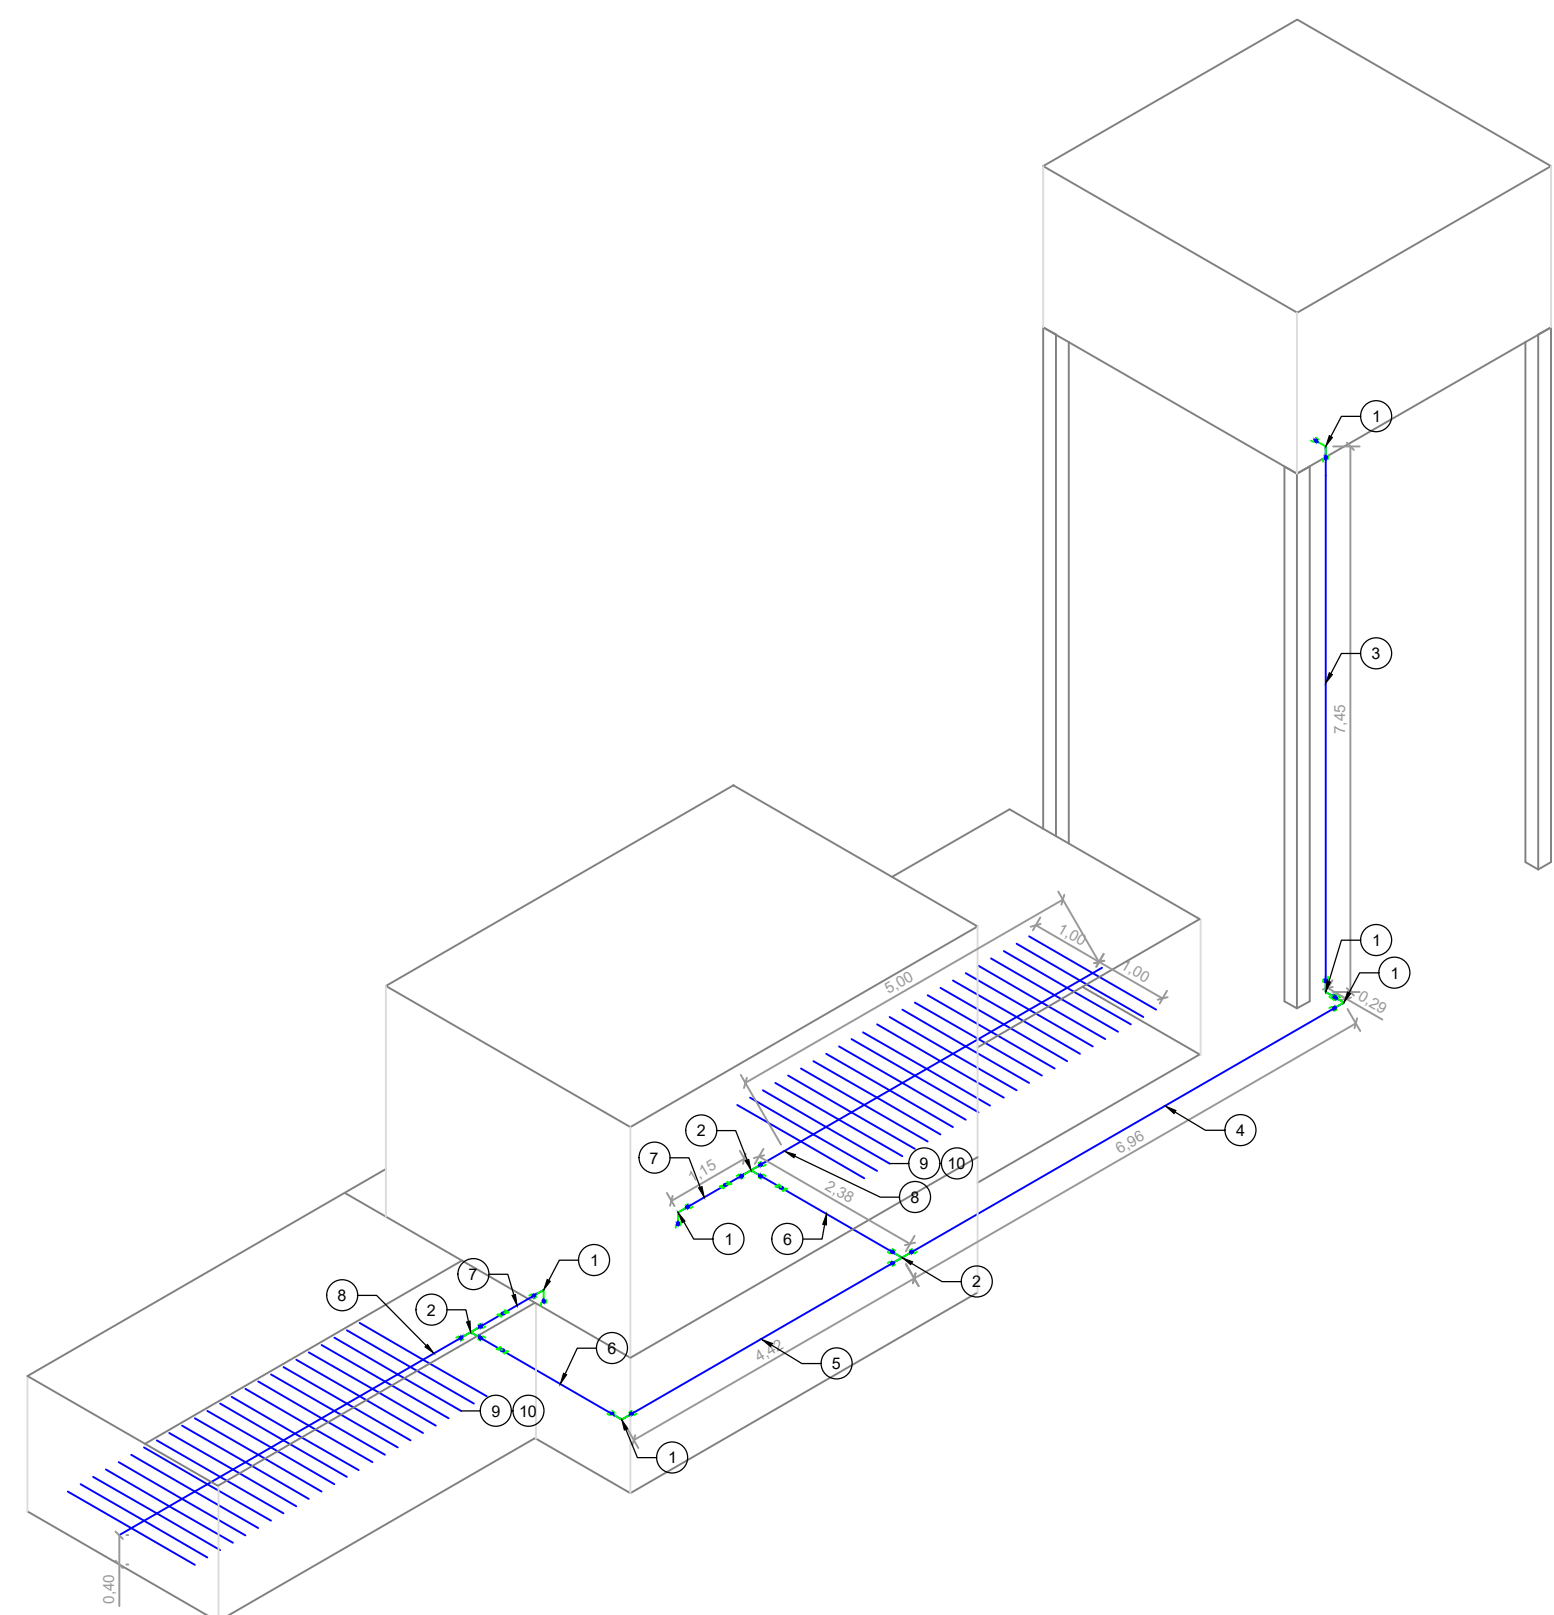


PERSPECTIVA ISOMÉTRICA DA INSTALAÇÃO HIDRÁULICA DO SISTEMA DE LAVAGEM DOS FILTROS

LISTA DE MATERIAIS PARA IMPLANTAÇÃO HIDRÁULICA PARA LAVAGEM DOS FILTROS			
ITEM	DESCRIÇÃO	UNIDADE	QUANTIDADE
1	CURVA LONGA PVC PBA JE - PB, 90 GRAUS, DN 250 MM	PÇ	6
2	TE PVC PBA JE - PB, 90 GRAUS, DN 250 X 250 MM	PÇ	2
3	TUBO PVC PBA JE - DN 250 MM - p/ tocos de interligação	m	7,45
4	TUBO PVC PBA JE - DN 250 MM - p/ tocos de interligação	m	7,00
5	TUBO PVC PBA JE - DN 250 MM - p/ tocos de interligação	m	4,50
6	TUBO PVC PBA JE - DN 250 MM - p/ tocos de interligação - 2X	m	2,40
7	TUBO PVC PBA JE - DN 250 MM - p/ tocos de interligação - 2X	m	1,20
8	TUBO PVC PBA JE - DN 250 - PERFURADO - COLETA PRINCIPAL	m	3,20
9	TUBO PVC PBA JE - DN 50 - PERFURADO - 48X	m	1,10
10	CAP PVC PBA JE - DN 50	PÇ	48
TOTAL TUBO PVC PBA JE - DN 250 mm - 4,5 barras de 6 m		m	25,8
TUBO PVC PBA JE - DN 50 mm - 9 barras de 6 m		m	52,8

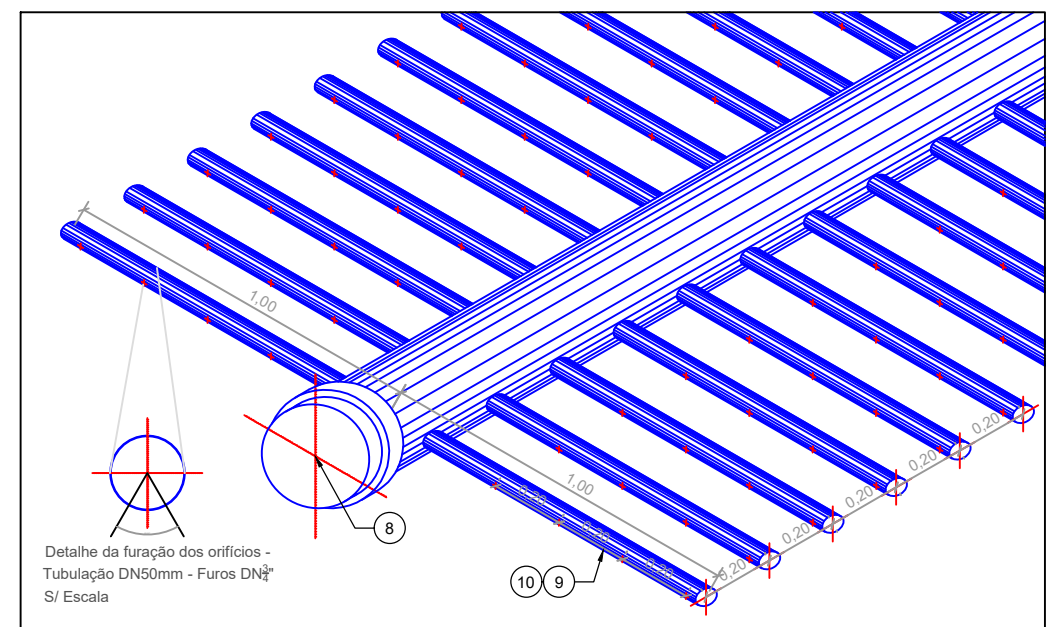

PERSPECTIVA ISOMÉTRICA DOS TUBOS PERFURADOS

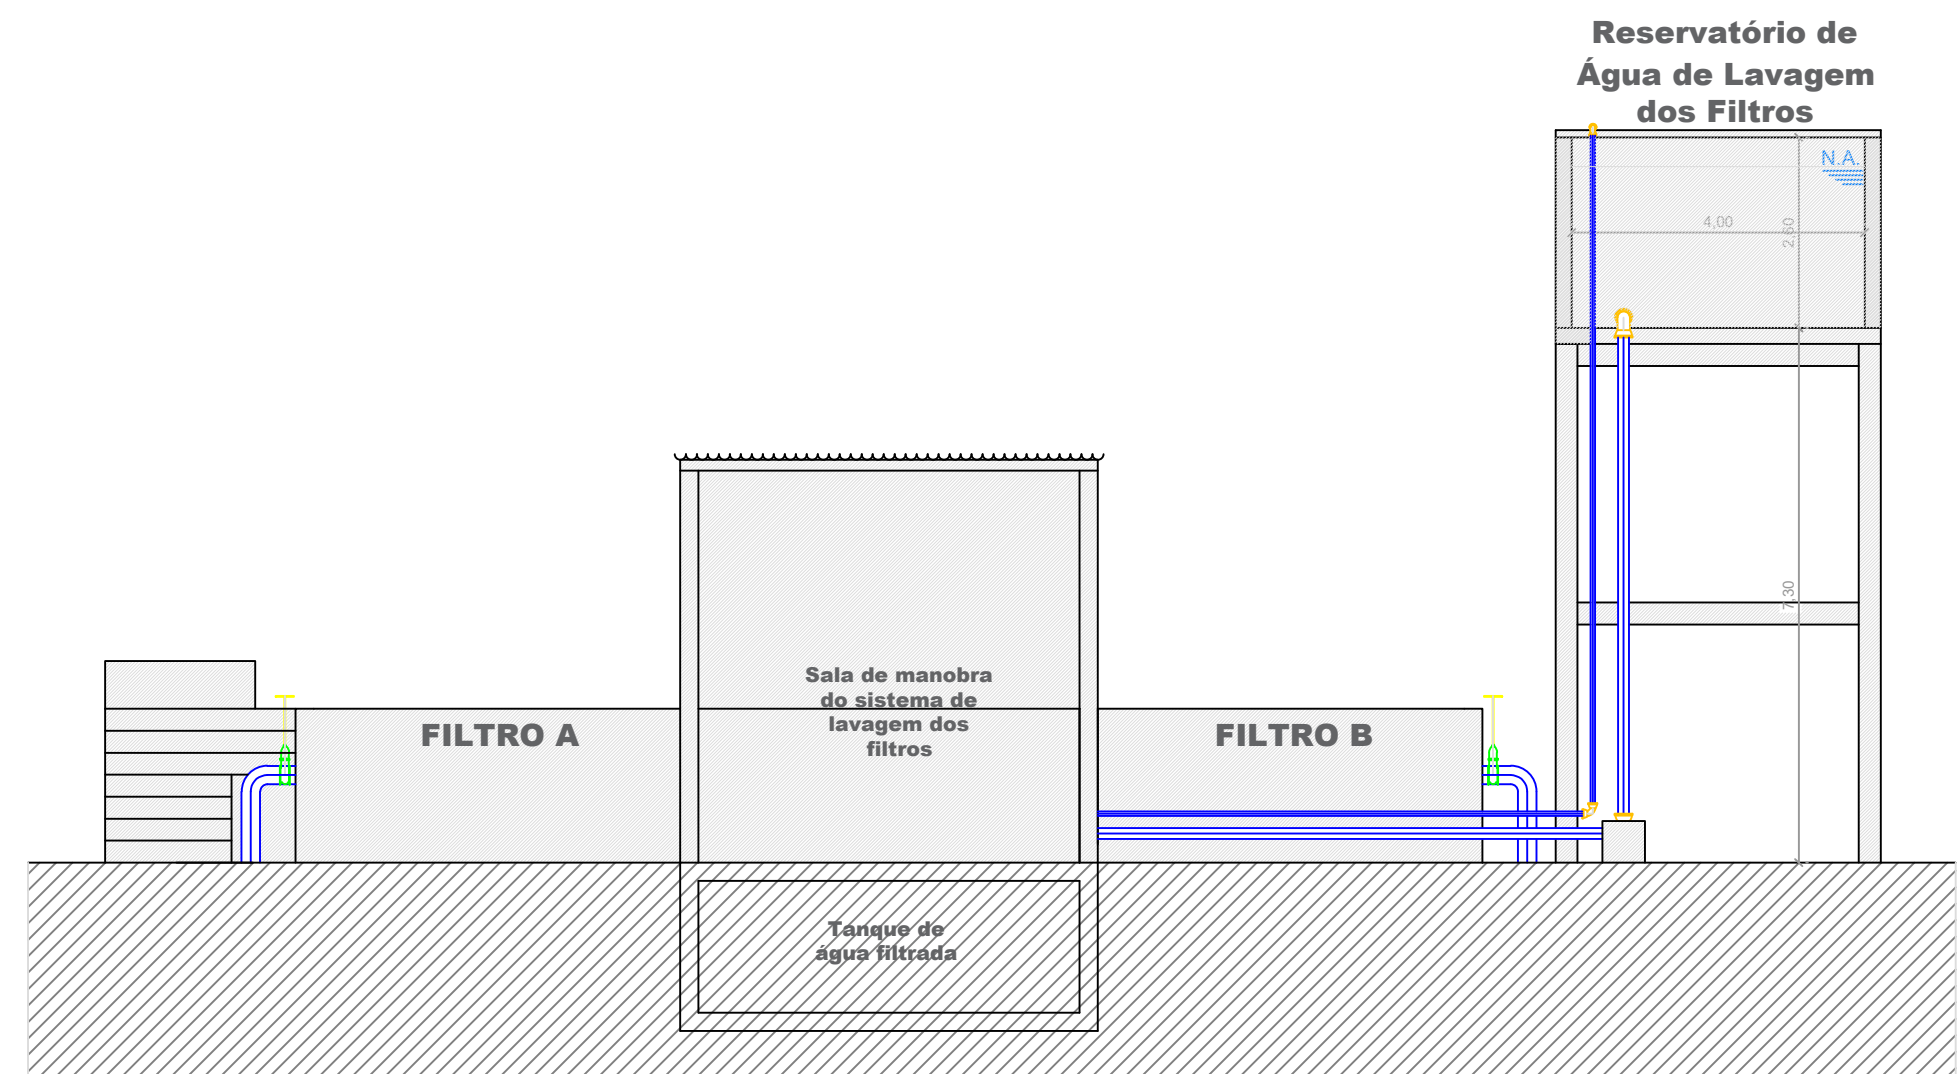

CORTE KK - Sistema de Filtração